


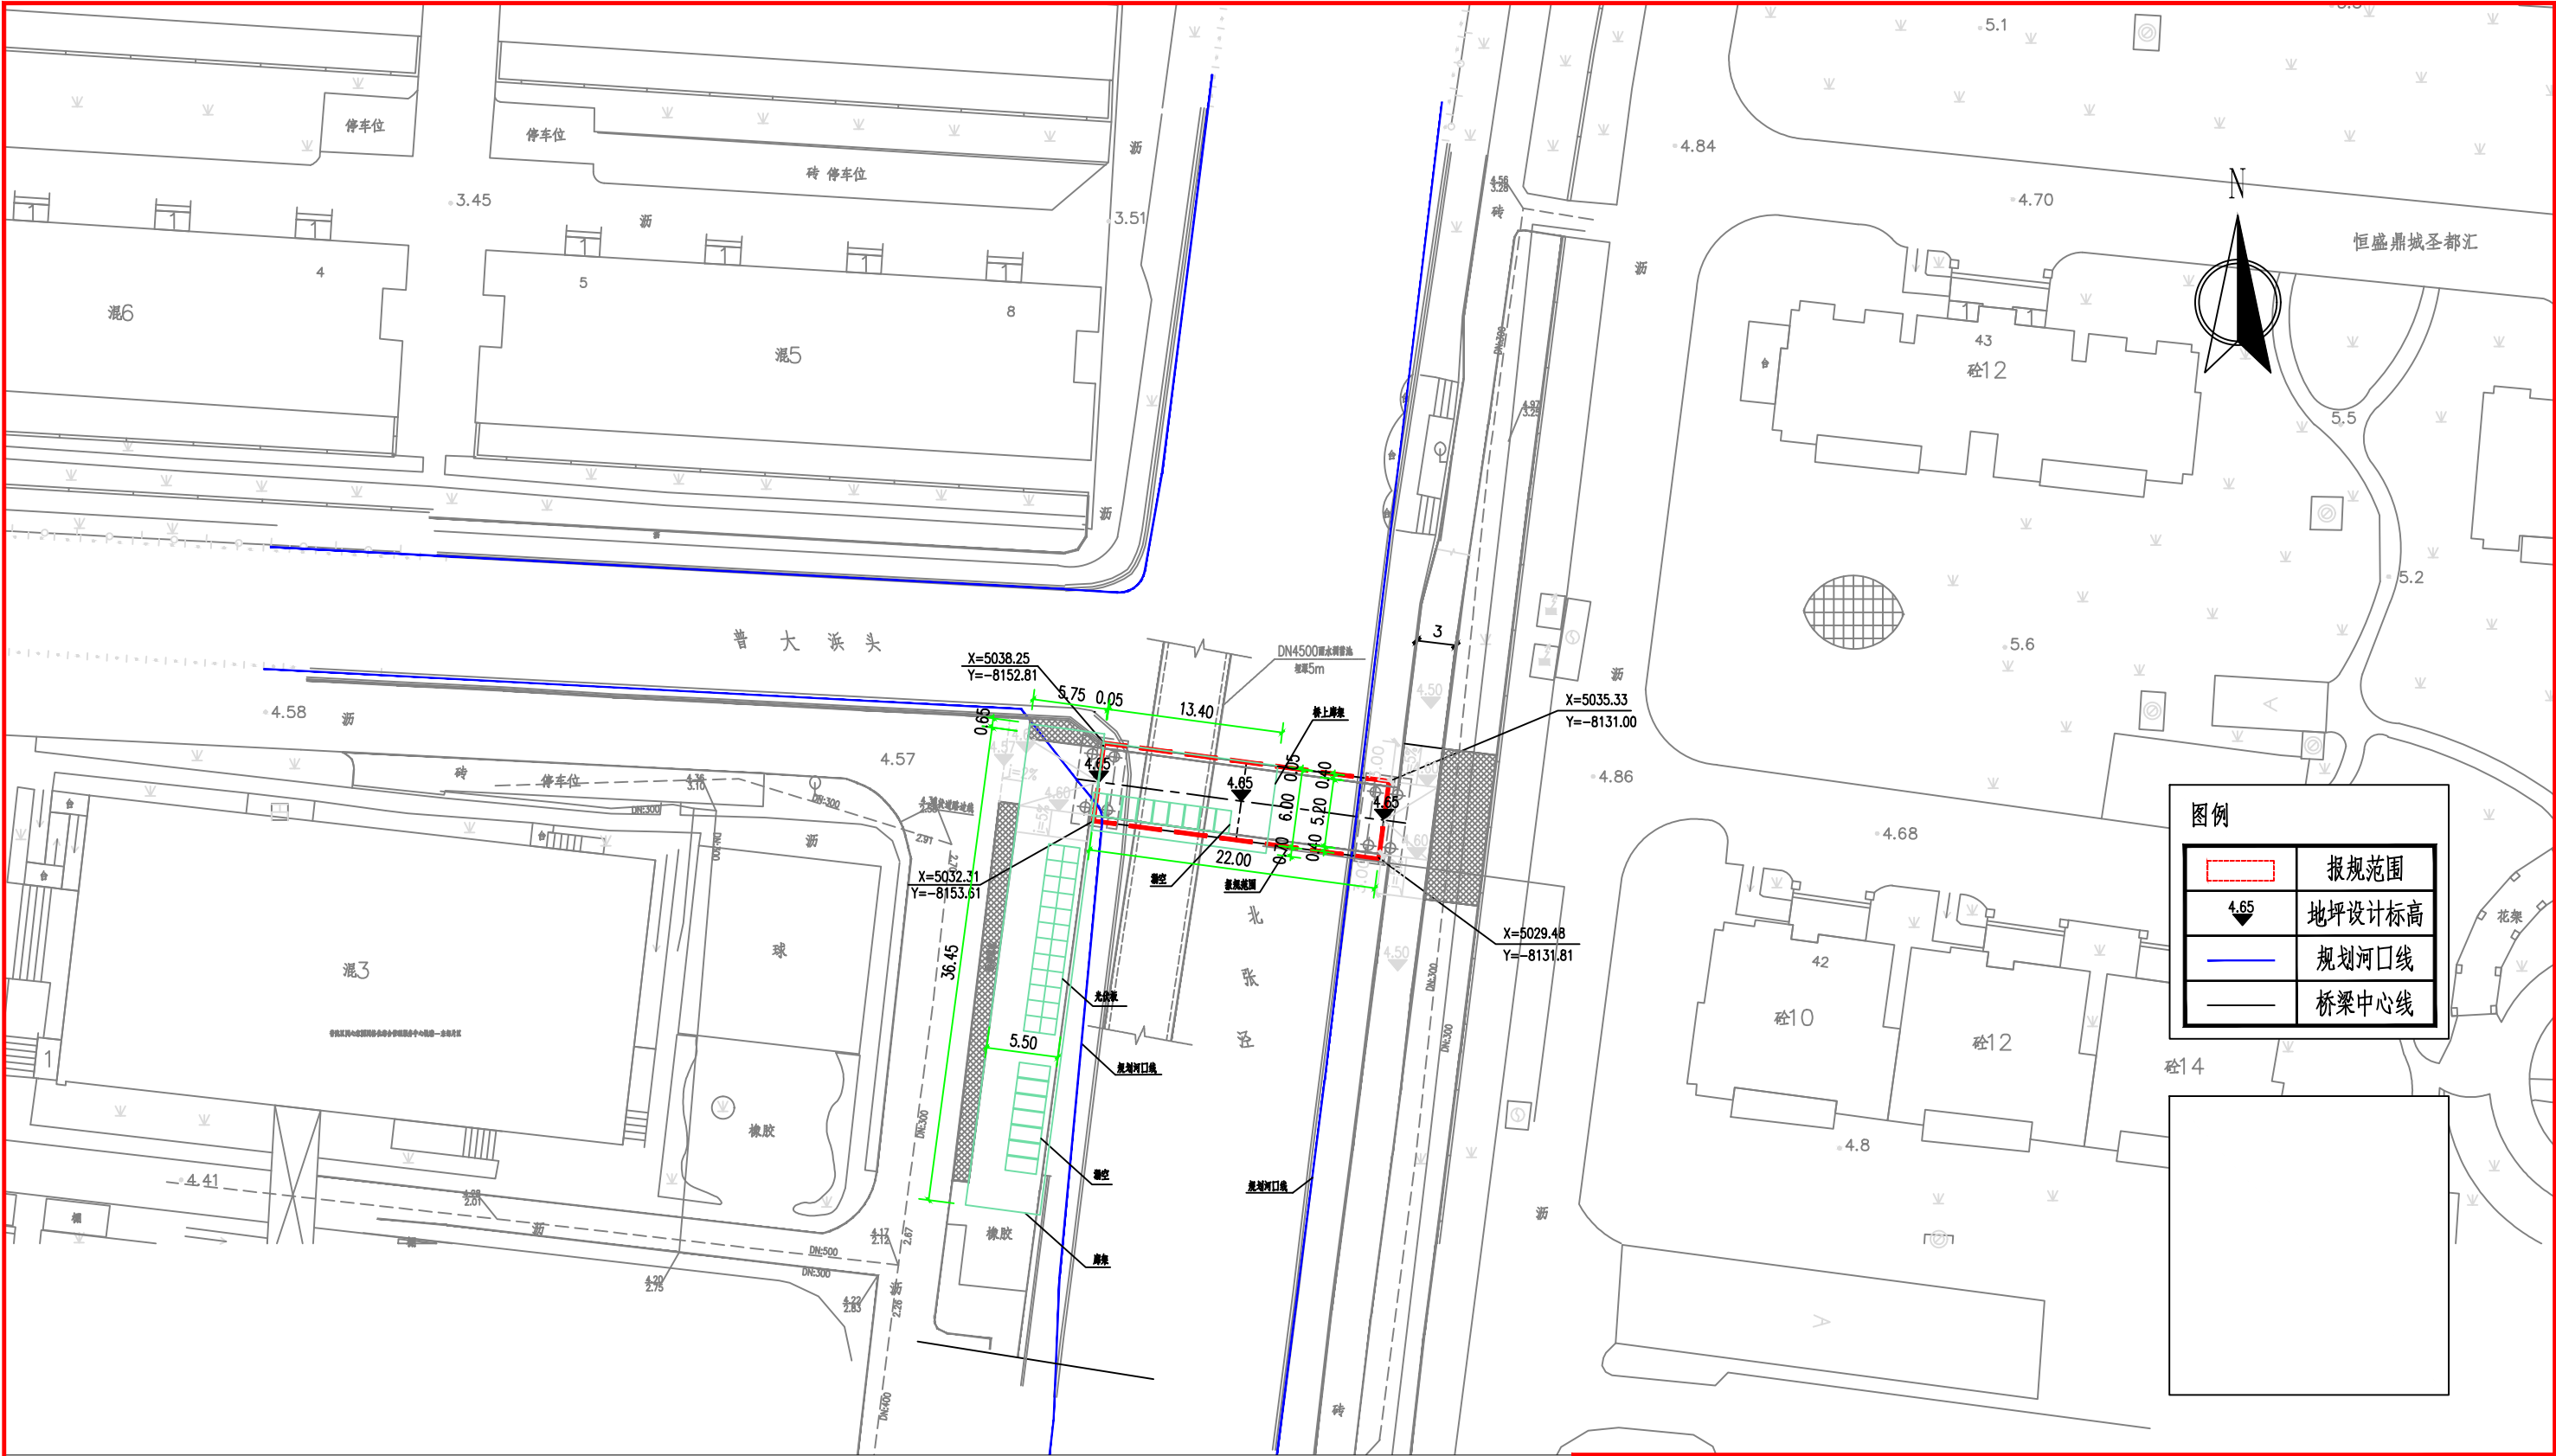

附注:

- 图中尺寸单位以米计。
- 本图坐标系统为城市坐标系统, 高程系统为吴淞高程系统。
- 本桥跨径为22m, 总宽为6m。

上海嘉定水务工程设计有限公司

批 准			普陀区桃浦镇 北张泾新建人行桥工程			设计方案	设 计
审 查	李金武					桥 梁	部 分
校 核	孙 灿		总平面图				
设 计	封士飞						
制 图							
项目经理			比 例	1:500	日 期	2025.06	
设计证号	A131003071		图 号	G2023W003-01			