


## 经济技术指标表

用地面积	46188.6	平方米	
建筑面积 (扩建后)	83989.66	平方米	
次新建建筑面积	47700.00	平方米	
中 新建综合楼地上面积	35900.00	平方米	
中 新建综合楼地下面积	11800.00	平方米	
留建筑面积	36289.66	平方米	保留建筑面积以产证信息为准
中 保留地上建筑面积	35312.66	平方米	
中 其中 保留图书实验楼	8864.54	平方米	
中 保留教学楼	6994.07	平方米	
中 保留行政办公楼	7354.00	平方米	
中 保留高层宿舍	12100.05	平方米	
中 保留地下建筑面积	977.00	平方米	
容积率	67385.66	平方米	
中 保留建筑计容面积	35312.66	平方米	
中 新建建筑计容面积	32073.00	平方米	
积率	1.46		
新建建筑地上不计容建筑面积	4550.00	平方米	包含架空体育场地4350平方米 (占总计容面积6.46%) 屋顶设备间200平方米
筑基底面积	24771	平方米	
筑密度	53.6%		
地面积	8020	平方米	
地率	17.4%		
顶光伏面积比例	50%		
动车停车	193	个	包含货车车位1个
中 地上车位	8	个	
中 地下车位	185	个	
机动车位	415	个	
级数量	68	班	

# 图例

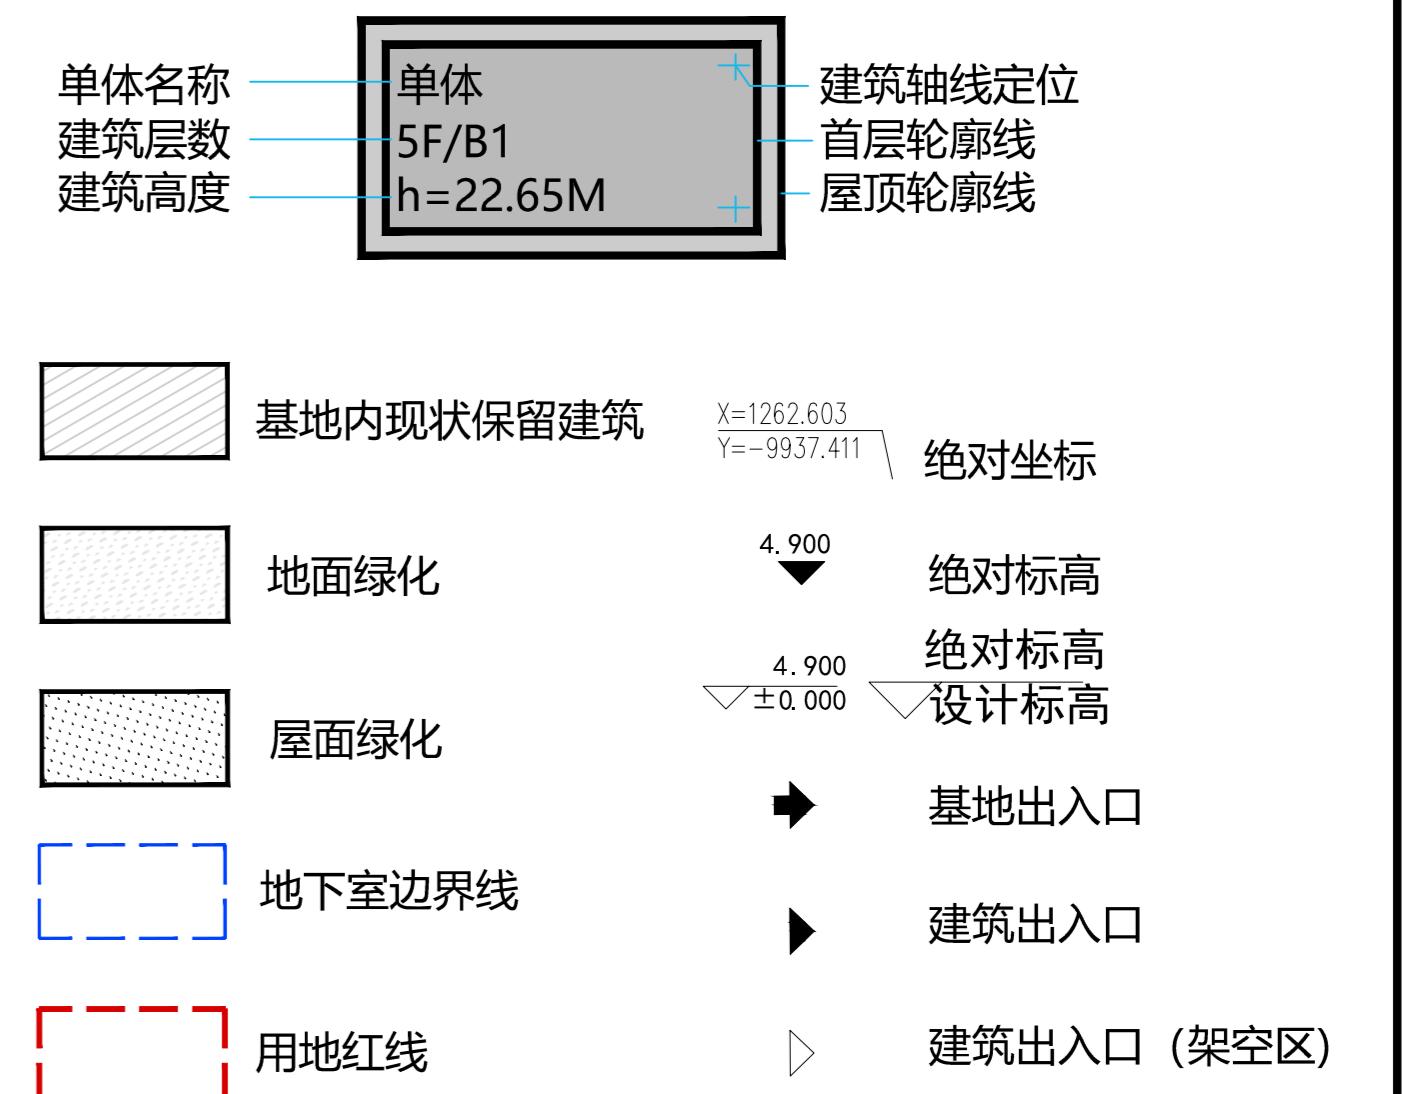

9	A	方案
版次 Rev.	版次说明 Description	
单位 stitute	上海市普陀区教育事业服务中心	
 同济设计TJAD		
<b>同济大学建筑设计研究院 (集团)有限公司</b> GJI ARCHITECTURAL DESIGN (Group) Co.,Ltd.		
名称 Name	曹杨中学改扩建项目	
项目编号 No.	总体	
责任 Ability	姓名 Name	签字 Signature
核定 by	阮林旺	阮林旺
核对 by	赵承宏	赵承宏
负责人 Responsible Person	王辉	王辉
负责人 Responsible Person	王文胜	王文胜
负责人 Responsible Person	邱班中	邱班中
负责人 Responsible Person	邱班中	邱班中
负责人 Responsible Person		
计 算 by	邱班中	邱班中
图 by	邱班中	邱班中
名称 Title	总平面图	
专业 Line	建筑	阶段 Stage
号 No.	02-001	版次 Rev.
章 ion Stamp	<b>中华人民共和国一级注册建筑师</b> <b>姓名: 王文胜</b> <b>注册号: 3100125-099</b>  <b>有效期: 至2027年09月08日</b>	
章 Stamp	<b>同济大学建筑设计研究院 (集团)有限公司</b> <b>资质证书号: A231001250</b> <b>方案图专用章</b>	
	<b>方案出图 负责人 安娜</b>	
本图须加盖出图签章,否则一律无效 Invalid Unless Stamped		