
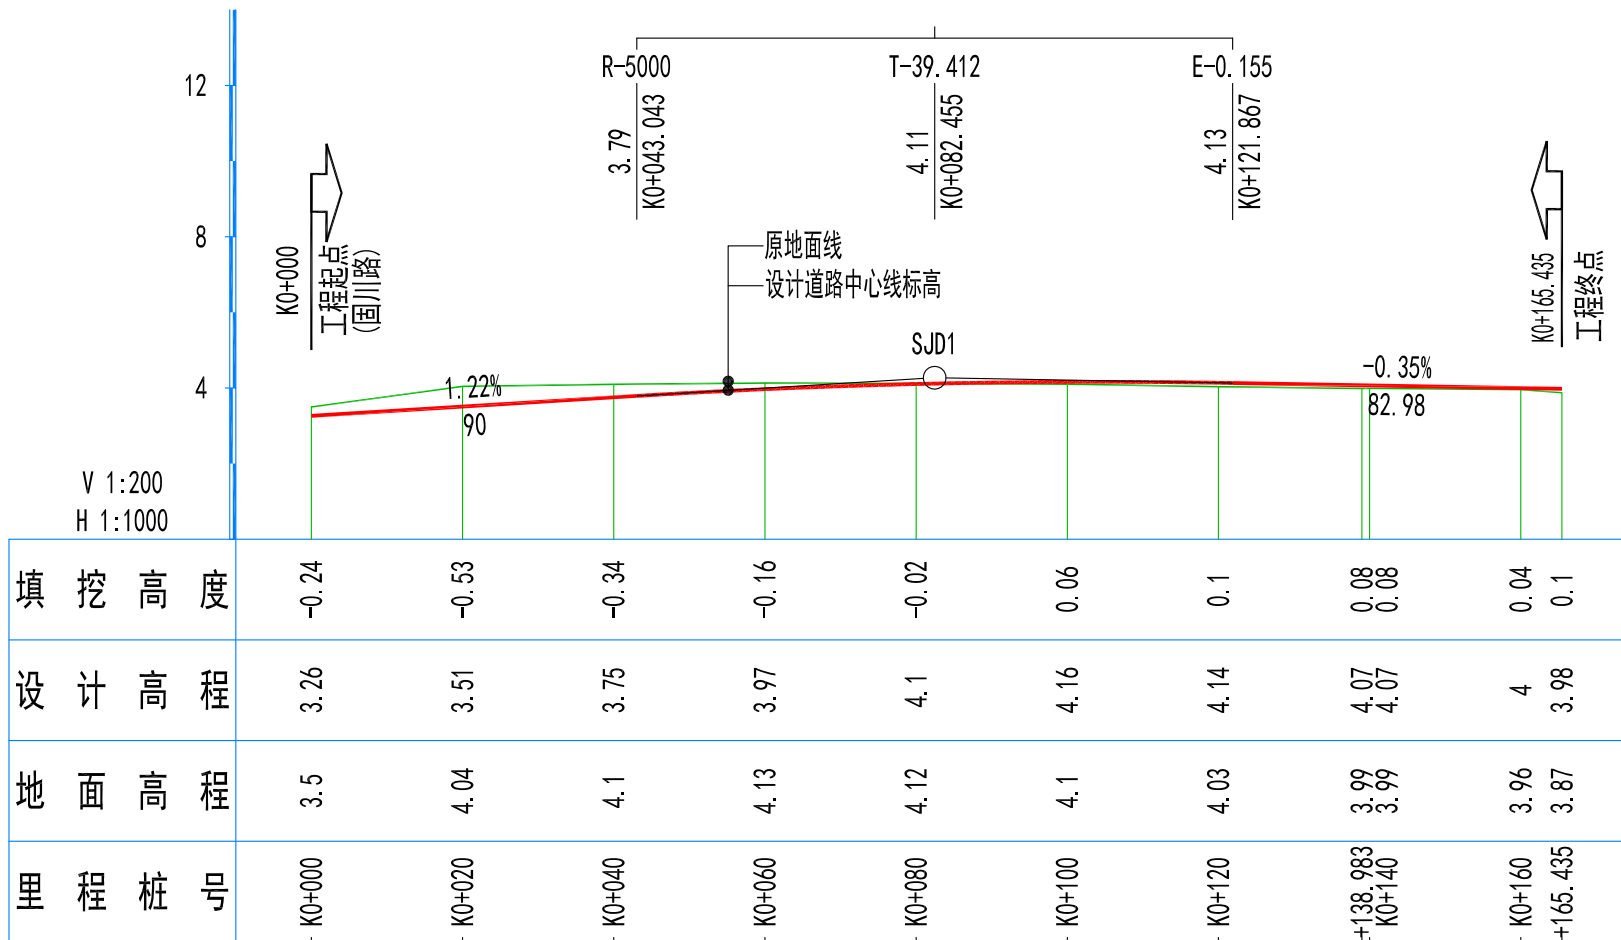


主要技术经济指标	
规划道路长度	165.44m
规划道路等级	城市支路
规划道路红线	24m
横断面布置	4m (人行道) + 16m (车行道) + 4m (人行道) = 24m
用地范围面积	4620.13 m ²

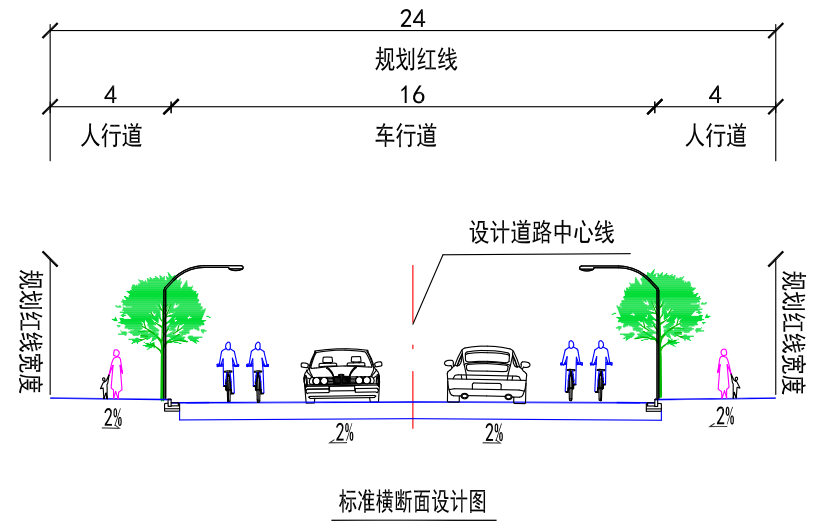

图例：
 工程范围
 选址范围线

注：1、本图尺寸以米计。
 2、坐标系统：上海2000坐标系；
 高程系统：上海吴淞高程基准（2021年复测）。

日期	
会 签	
专 业	
日期	
会 签	
专 业	



上海城西城建工程勘测设计院有限公司
 工程设计证书（甲级）号：A131001157

南石一路(固川路—广至路)道路新建工程
 工程设计总平面图

设计阶段 审 定
 施工图 审 核

项目负责人
 专业负责人

校 核
 校 对

设 计
 制 图

项目编号 25107
 图纸编号 R00

比 例 1:1000
 日 期 2025.09