


日期		
会签		
专业		
日期		
会签		
专业		

- 注:
- 1、本图尺寸单位除注明外均以米计。
 - 2、本工程采用的坐标系统为上海市2000坐标系。

图例: 工程范围 暗浜处理 进口坡 缘石坡道 选址范围线 两层式铣刨加罩

雅 砦 江 路

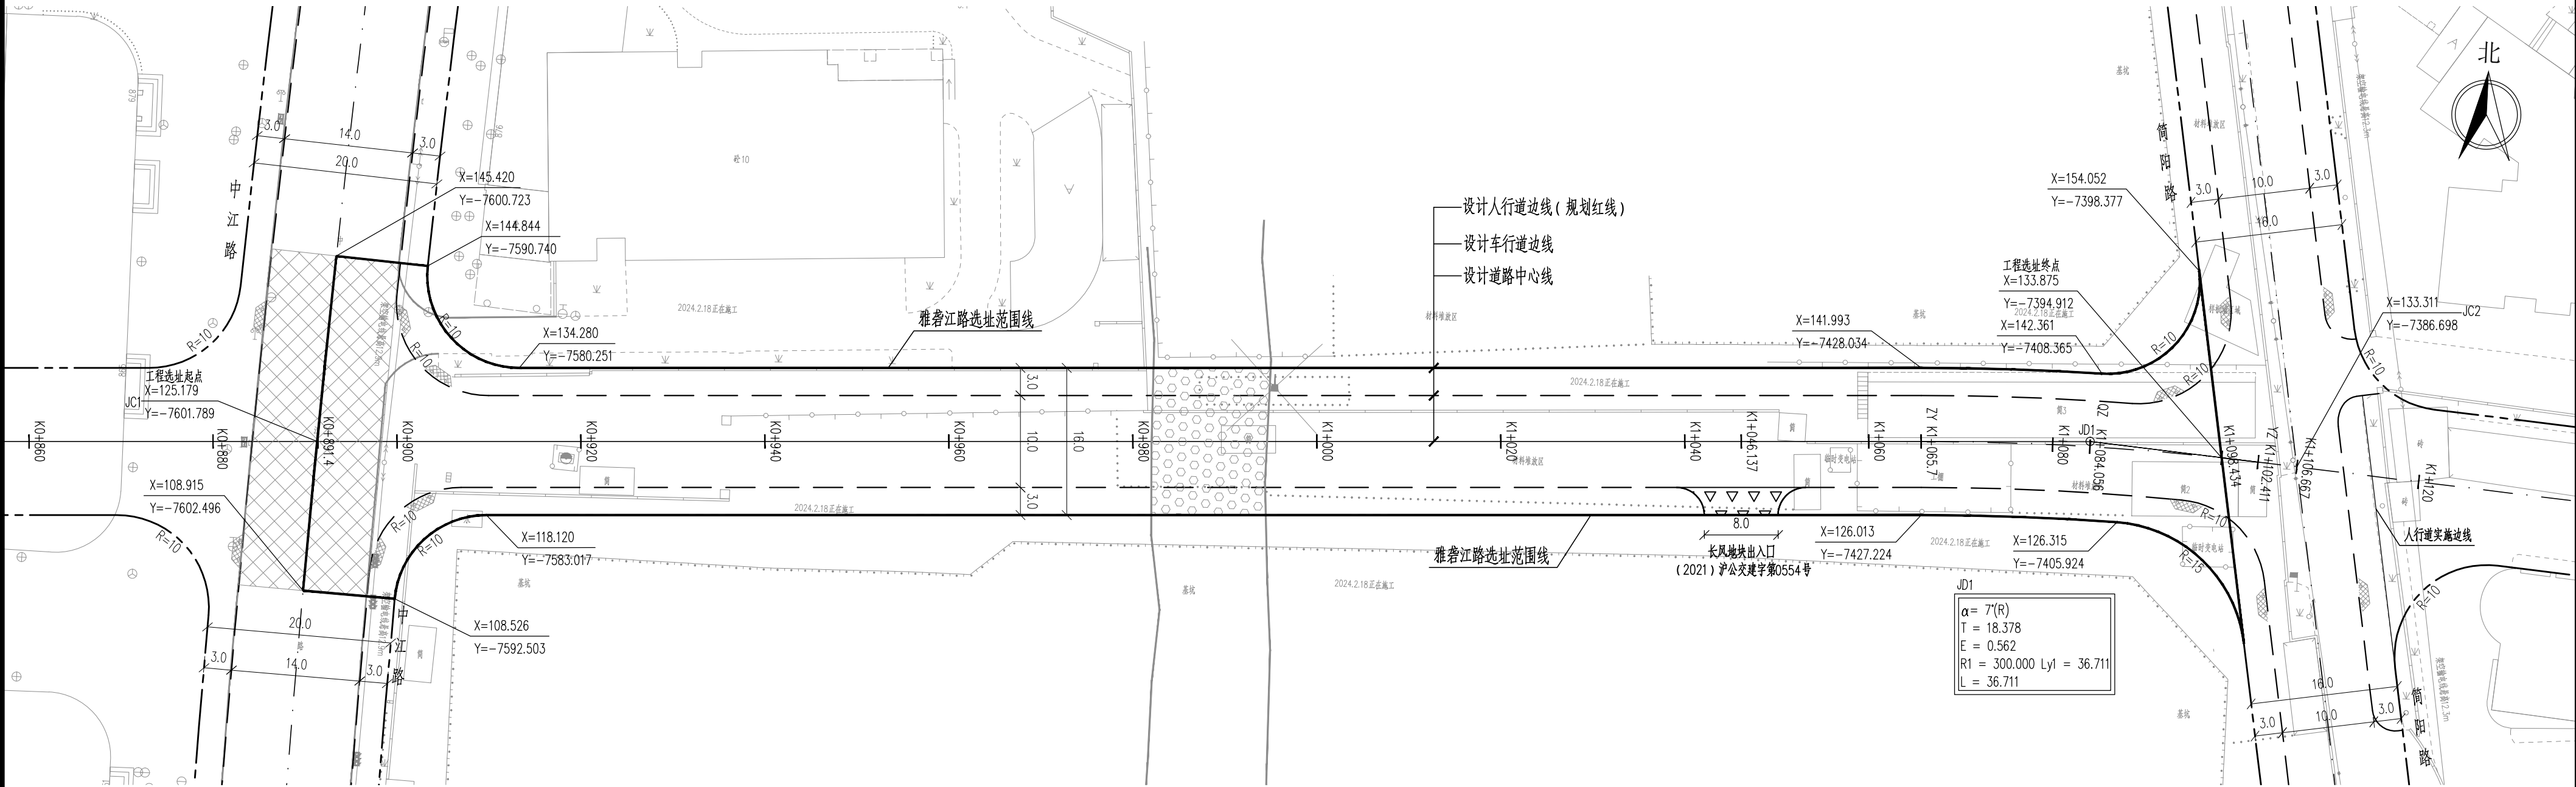

主要技术经济指标	
规划道路长度	207.12m
规划道路等级	城市支路
规划道路红线	16m
横断面布置	3m（人行道）+10m（车行道）+3m（人行道）=16m
用地范围面积	3624.95m²



上海城西城建工程勘测设计院有限公司
工程设计证书（甲级）号： A231001154

雅砦江路（中江路-简阳路）道路新建工程

道路总平面图

设计阶段

审 定

方案设计

审 核

项目负责人

校 核

设 计

项目编号

比 例

1:500

专业负责人

校 对

制 图

图纸编号

日 期

2025.02