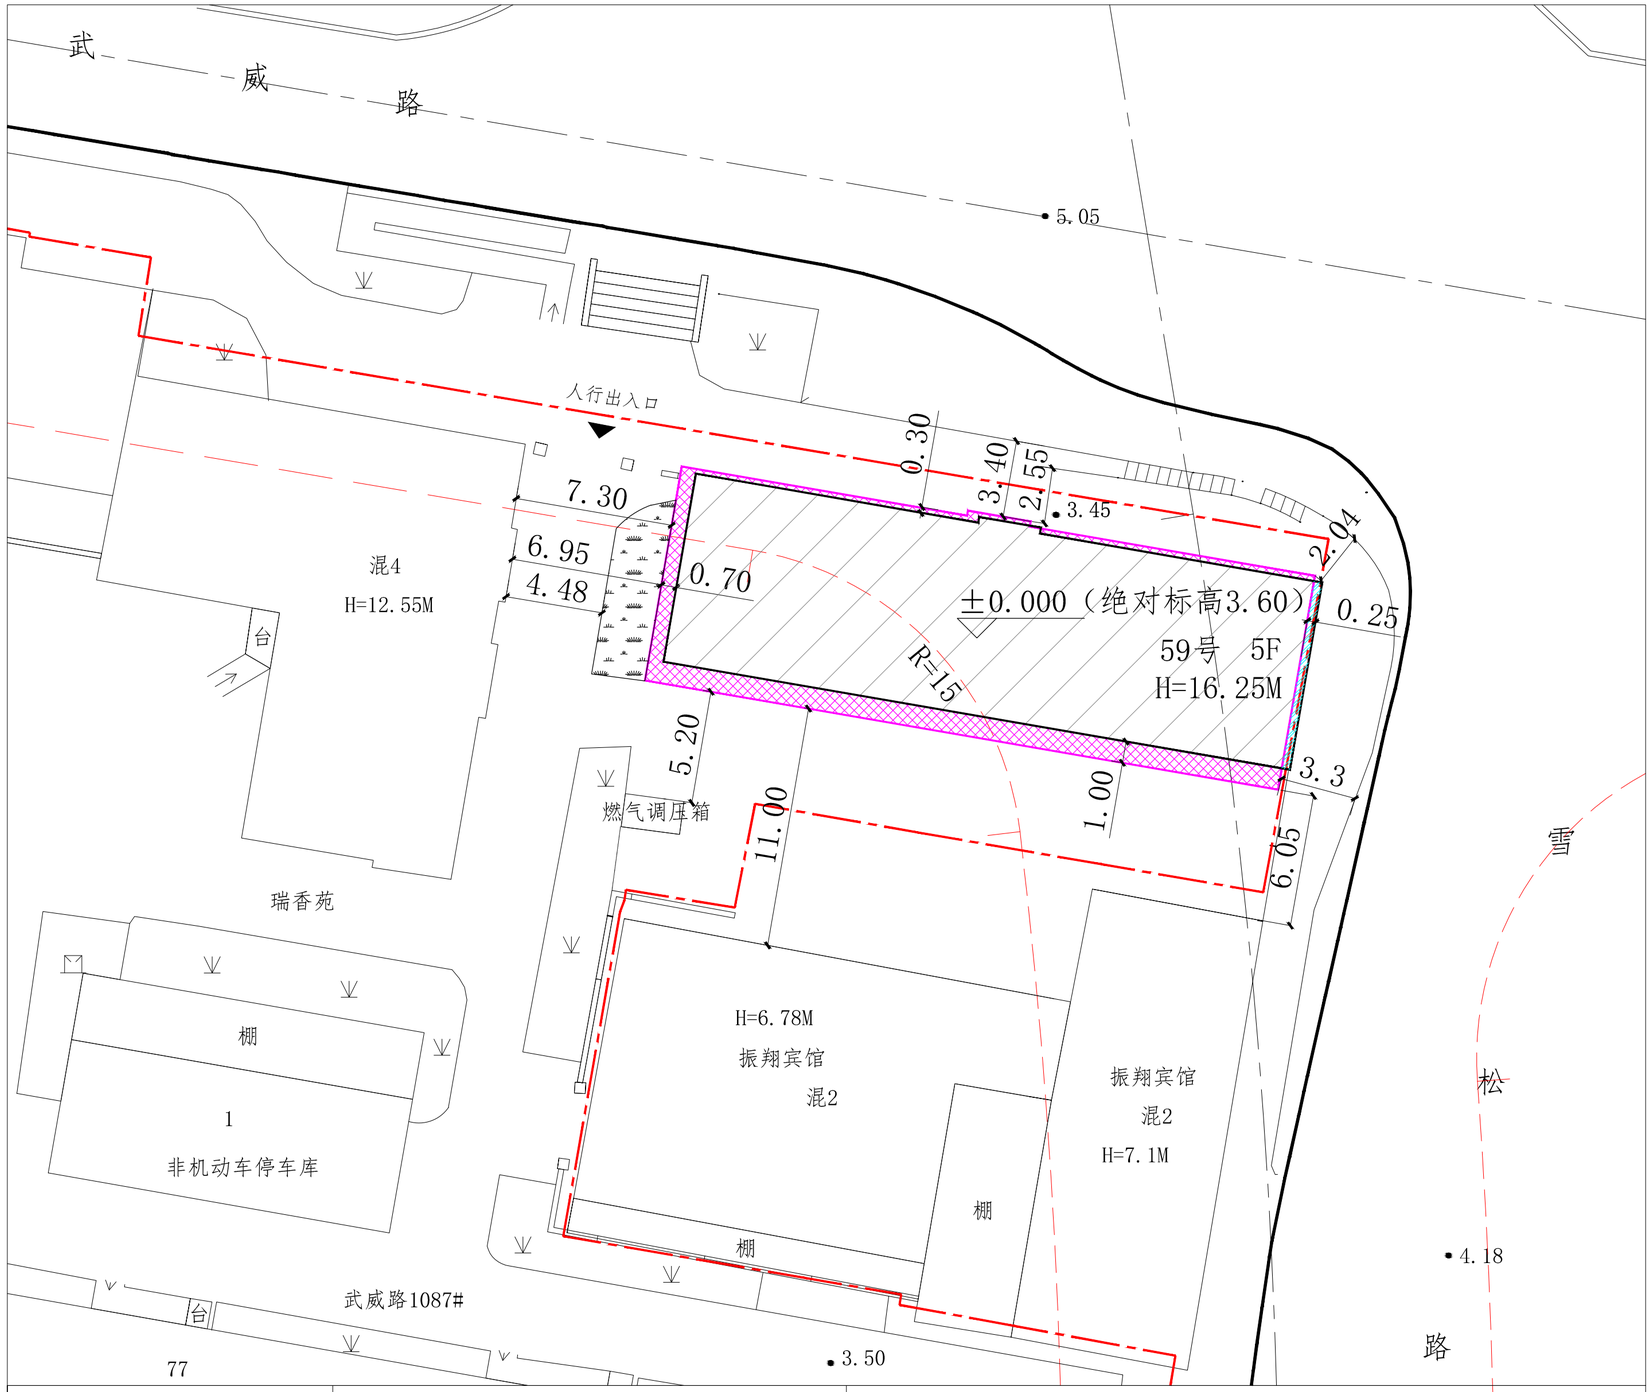

N

图例：		经济技术指标：		
	已建建筑		住宅总建筑面积	1249.91（㎡）
	改建建筑	其	住宅改建建筑面积	1053.91（㎡）
	扩建部分建筑	中	住宅扩建建筑面积	196（㎡）
	拆除部分建筑		户数	31（户）
	绿化改造部分		绿化面积（绿化改造部分）	19.7（㎡）
	规划道路红线			
	宗地线			
±0.000	绝对标高3.60			

说明：

1. 室外地坪绝对标高3.45米。
2. 建筑间距是指建筑外墙完成面之间的最小垂直距离，退界详见所示尺寸，单位为米。
3. 图中所示H为建筑高度，是指自室外地面至檐口顶加上檐口挑出宽度。

改造后总平面图 1:200

上海市普陀区规划和自然资源局
DA310107202600236
业务管理专用章

中华人民共和国一级注册建筑师
姓 名：郭志明
注册号：3102339-207
有效期：2028年12月22日

中华人民共和国一级注册建筑师
姓 名：黄震
注册号：3102339-003
有效期：2028年12月22日

工程设计出图专用章(电子)
资质证书号：A131023393
有效期：2028年12月22日

本图须加盖出图签章，否则一律无效
Invalid Unless Stamped

日期 Date	版次 Rev.	版次说明 Description

建设单位 Client
上海西部企业（集团）有限公司

设计单位 Design Institute
申都设计集团 SHENDU DESIGN GROUP

项目名称 Project Name
武威路1087弄59号旧住房成套改造工程

子项名称 Sub-Project			
项目编号 Project No.	25-SD-233	子项编号 Sub-Project No.	
职责 Responsibility	姓名 Name	签字 Signature	日期 Date
审定 Approved by	陆岳	陆岳	2026.01.20
设计负责人 Principal in charge	黄震	黄震	2026.01.20
审核 Reviewed by	郭志明	郭志明	2026.01.20
校对 Checked by	陆岳	陆岳	2026.01.20
专业负责人 Discipline Responsible	郭志明	郭志明	2026.01.20
设计 Designed by	黄震	黄震	2026.01.20
绘图 Drawn by	黄震	黄震	2026.01.20

图纸名称 Sheet Title
改造后总平面图

专业 Discipline	建筑	阶段 Stage	方案
图号 Sheet No.	建方-01	版次 Rev.	

执业签章 Registration Stamp

出图签章 Release Stamp

会签 Confirmed by	
建筑 Architecture	结构 Structure
给排水 Plumbing	暖通 HVAC
强电 Electricity	弱电 ELV
景观 Landscape	室内 Interiors
动力 Power	人防 Civil air defense