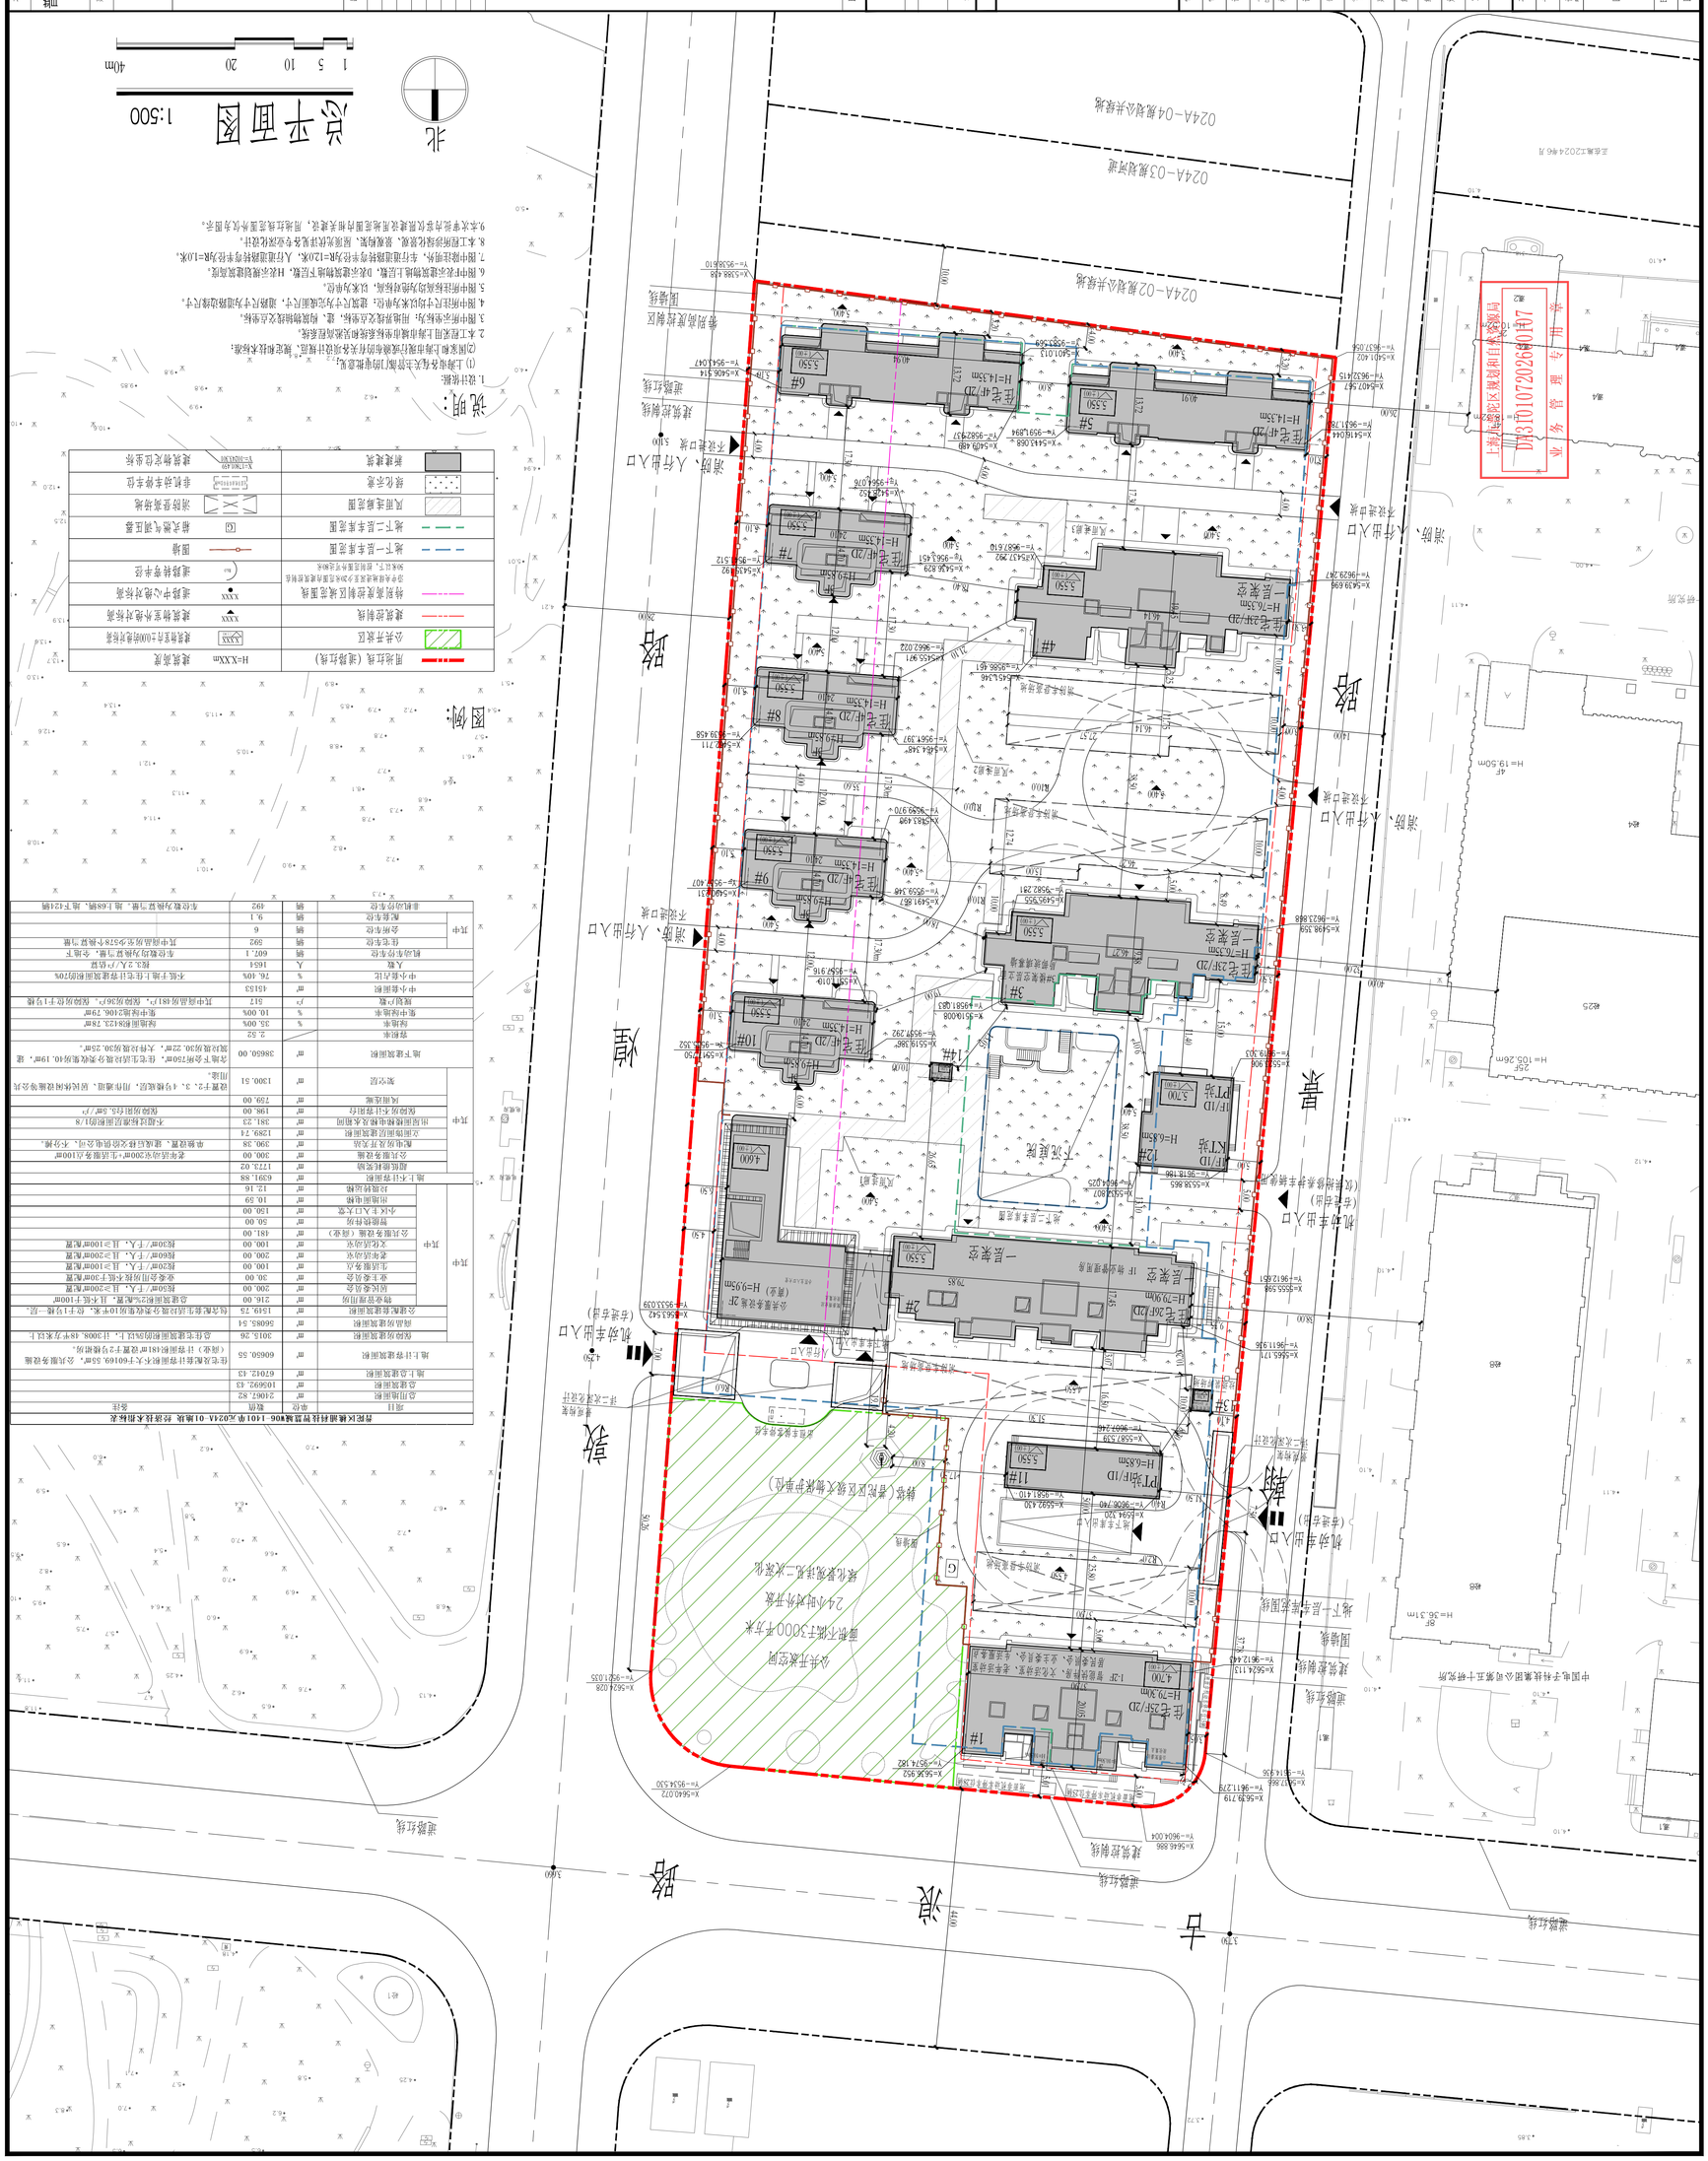
总平面图
1:500
北
1 5 10 20 40m
说明：
1. 设计依据：
(1) 上海市各级主管部门对审批意见；
(2)国家和上海市现行规范和有关各项设计规范、规定和技术标准；
2. 本工程采用上海市城市市政基础设施和灭菌系统自控系统；
3. 图中若尺寸有误以尺寸为准，建筑尺寸为完成面尺寸，墙体物理线交点处标注；
4. 图中所注尺寸为以米为单位；
5. 图中所注坐标为以米为单位，以米为单位；
6. 图中不论是道路物理上层数，D表示建筑物地下层数，H表示建筑物最高层；
7. 图中除注明外，自行道路转弯半径为R=12.0米，人行道路转弯半径为R=1.0米；
8. 本工程所涉绿化景观，景观构筑，园区光伏设施及专业深化设计；
9. 本次申报内容仅限地块范围，周围光伏设施及其设施所有关建设，用地红线范围外仅为图示。
图例：
用地红线（道路红线）
公共开放区
建筑退线线
绿地及建筑物周边围线
地下一层开车道范围
地下二层开车道范围
凡用走廊范围
绿化示意
新建建筑
建筑物定位坐标
建筑高度
H=XXXm
建筑物至5100米内的绿化
建筑物至外墙3米内的绿化
建筑物中心线及转弯
道路中心线及转弯
道路转弯半径
围墙
停车位
非机动车停车位
消防登高场地
消防、人行出入口
不设进出车
机动车出入口
(出进车出)
机动车出入口
(仅供救援车辆使用)
机动车出入口
(出进车出)
机动车出入口
(出进车出)
消防、人行出入口
不设进出车
消防、人行出入口
不设进出车
消防、人行出入口
不设进出车