


工程建设项目规划土地意见书范围图（缩略图）

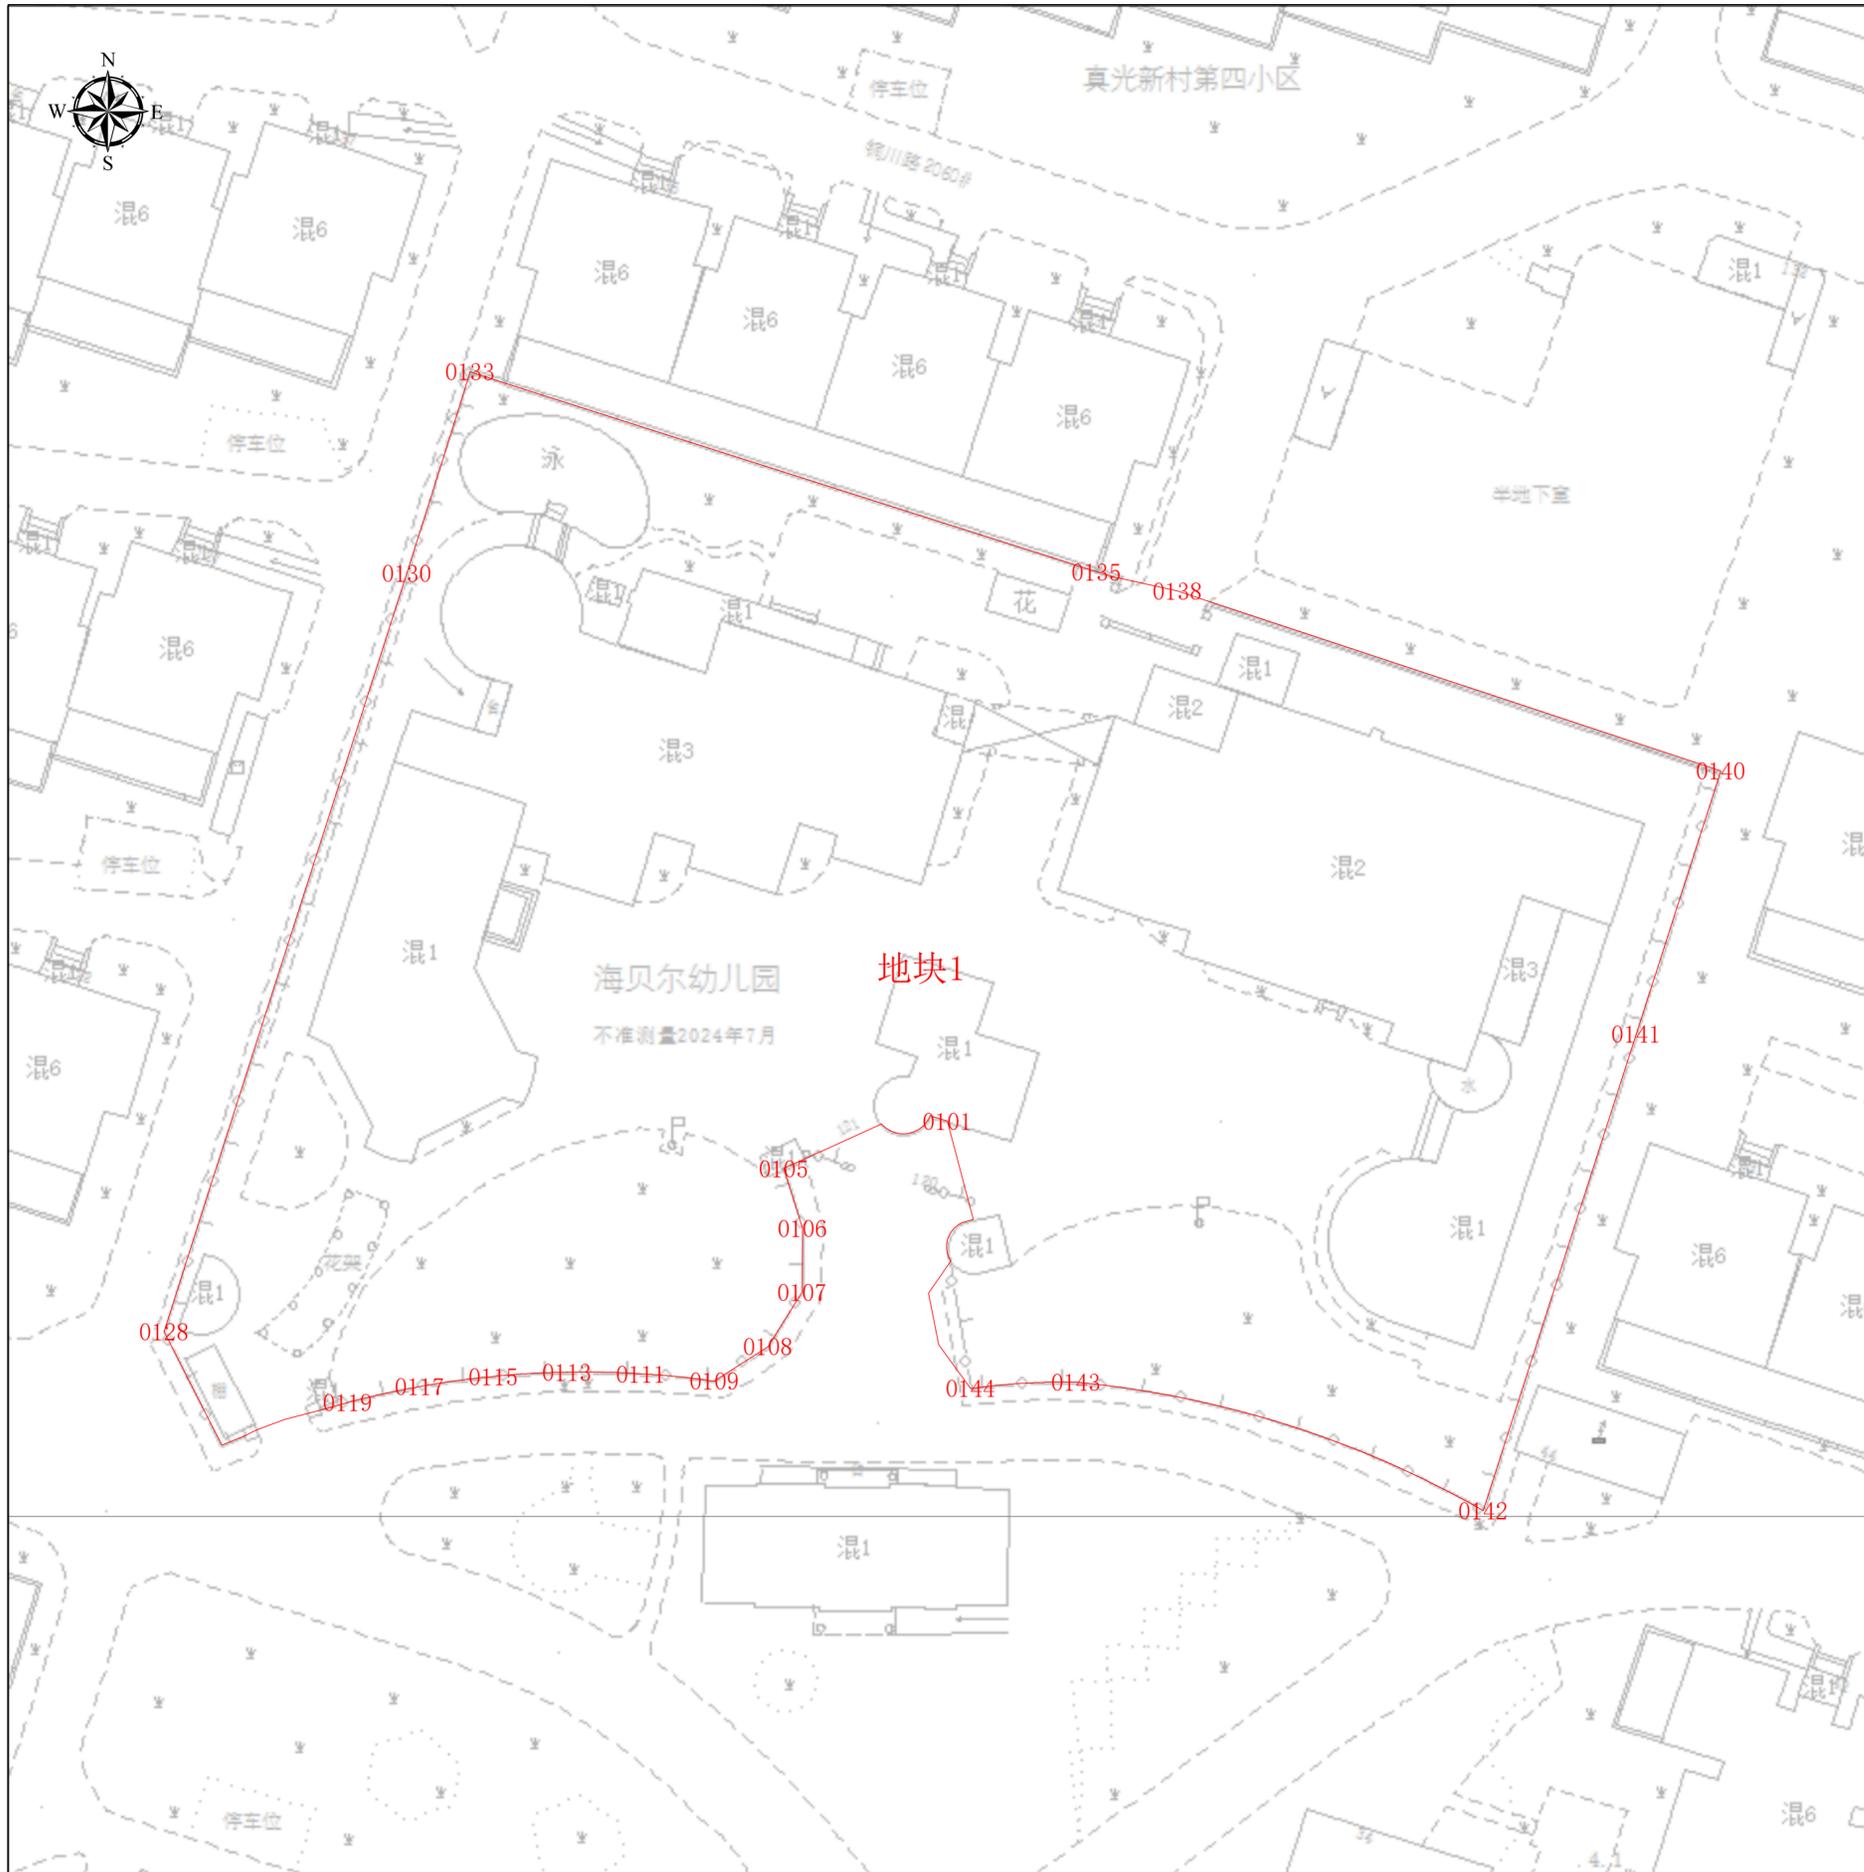

项目基本信息

项目名称	海贝尔幼儿园改扩建及整修工程
批文名称	
批文文号	
证件编号	

图例

 建构筑物规划土地意见书

图幅比例: 1:500

比例尺:



上海市普陀区规划和自然资源局

2025年9月5日

工程建设项目规划土地意见书范围图
地块面积表

序号	地块名称	控规地块编号	规划用地性质	申请用地面积(m ²)	空间边界类型	备注
1	地块1	A6-2	Rs6	5038.77	02	压占规划地块A6-2面积：5038.765934

工程建设项目规划土地意见书范围图 主要拐点坐标表

注:规划土地意见书/用地规划许可证附图中仅标注主要拐点坐标,项目范围详细界址坐标以勘测定界为准


地块名称	点号	横坐标	纵坐标	半径(R)	边长(单位:米)
地块1	0101	-8604.366	2426.701	0	1.206
地块1	0102	-8605.517	2427.06	0	3.323
地块1	0103	-8608.791	2426.496	0	5.71
地块1	0105	-8615.426	2423.497	0	5.806
地块1	0106	-8614.15	2419.459	0	4.31
地块1	0107	-8614.174	2415.148	0	4.344
地块1	0108	-8616.473	2411.462	0	4.281
地块1	0109	-8620.08	2409.157	0	0.499
地块1	0110	-8620.578	2409.194	0	4.499
地块1	0111	-8625.056	2409.63	0	0.5
地块1	0112	-8625.555	2409.659	0	4.499
地块1	0113	-8630.053	2409.738	0	0.5
地块1	0114	-8630.553	2409.727	0	4.499
地块1	0115	-8635.043	2409.45	0	0.5
地块1	0116	-8635.541	2409.399	0	4.499
地块1	0117	-8639.995	2408.766	0	0.5
地块1	0118	-8640.487	2408.676	0	4.499
地块1	0119	-8644.877	2407.693	0	0.5
地块1	0120	-8645.36	2407.564	0	1.389
地块1	0121	-8646.697	2407.186	0	2.519
地块1	0122	-8649.132	2406.539	0	2
地块1	0123	-8651.01	2405.851	0	0.96
地块1	0124	-8651.867	2405.419	0	1.636
地块1	0125	-8653.383	2404.803	0	4.603
地块1	0128	-8657.284	2412.478	0	13.125
地块1	0130	-8640.874	2463.678	0	54.332
地块1	0133	-8636.586	2477.303	0	6.799
地块1	0134	-8634.501	2476.603	0	42.203
地块1	0135	-8594.287	2463.801	0	1.403
地块1	0136	-8592.943	2463.395	0	0.284
地块1	0138	-8588.804	2462.489	0	6.047
地块1	0140	-8552.096	2450.353	0	55.257
地块1	0141	-8557.828	2432.566	0	33.787
地块1	0142	-8568.151	2400.394	0	28.847
地块1	0143	-8595.665	2409.063	0	7.145

工程建设项目规划土地意见书范围图
主要拐点坐标表

注:规划土地意见书/用地规划许可证附图中仅标注主要拐点坐标,项目范围详细界址坐标以勘测定界为准

地块名称	点号	横坐标	纵坐标	半径(R)	边长(单位:米)
地块1	0144	-8602.797	2408.635	0	3.649
地块1	0145	-8604.933	2411.593	0	3.549
地块1	0146	-8605.64	2415.071	0	2.654
地块1	0147	-8604.119	2417.246	0	2.761
地块1	0148	-8603.263	2419.87	0	0.679
地块1	0149	-8602.607	2420.044	0	6.886

工程建设项目规划土地意见书范围图（分幅图）

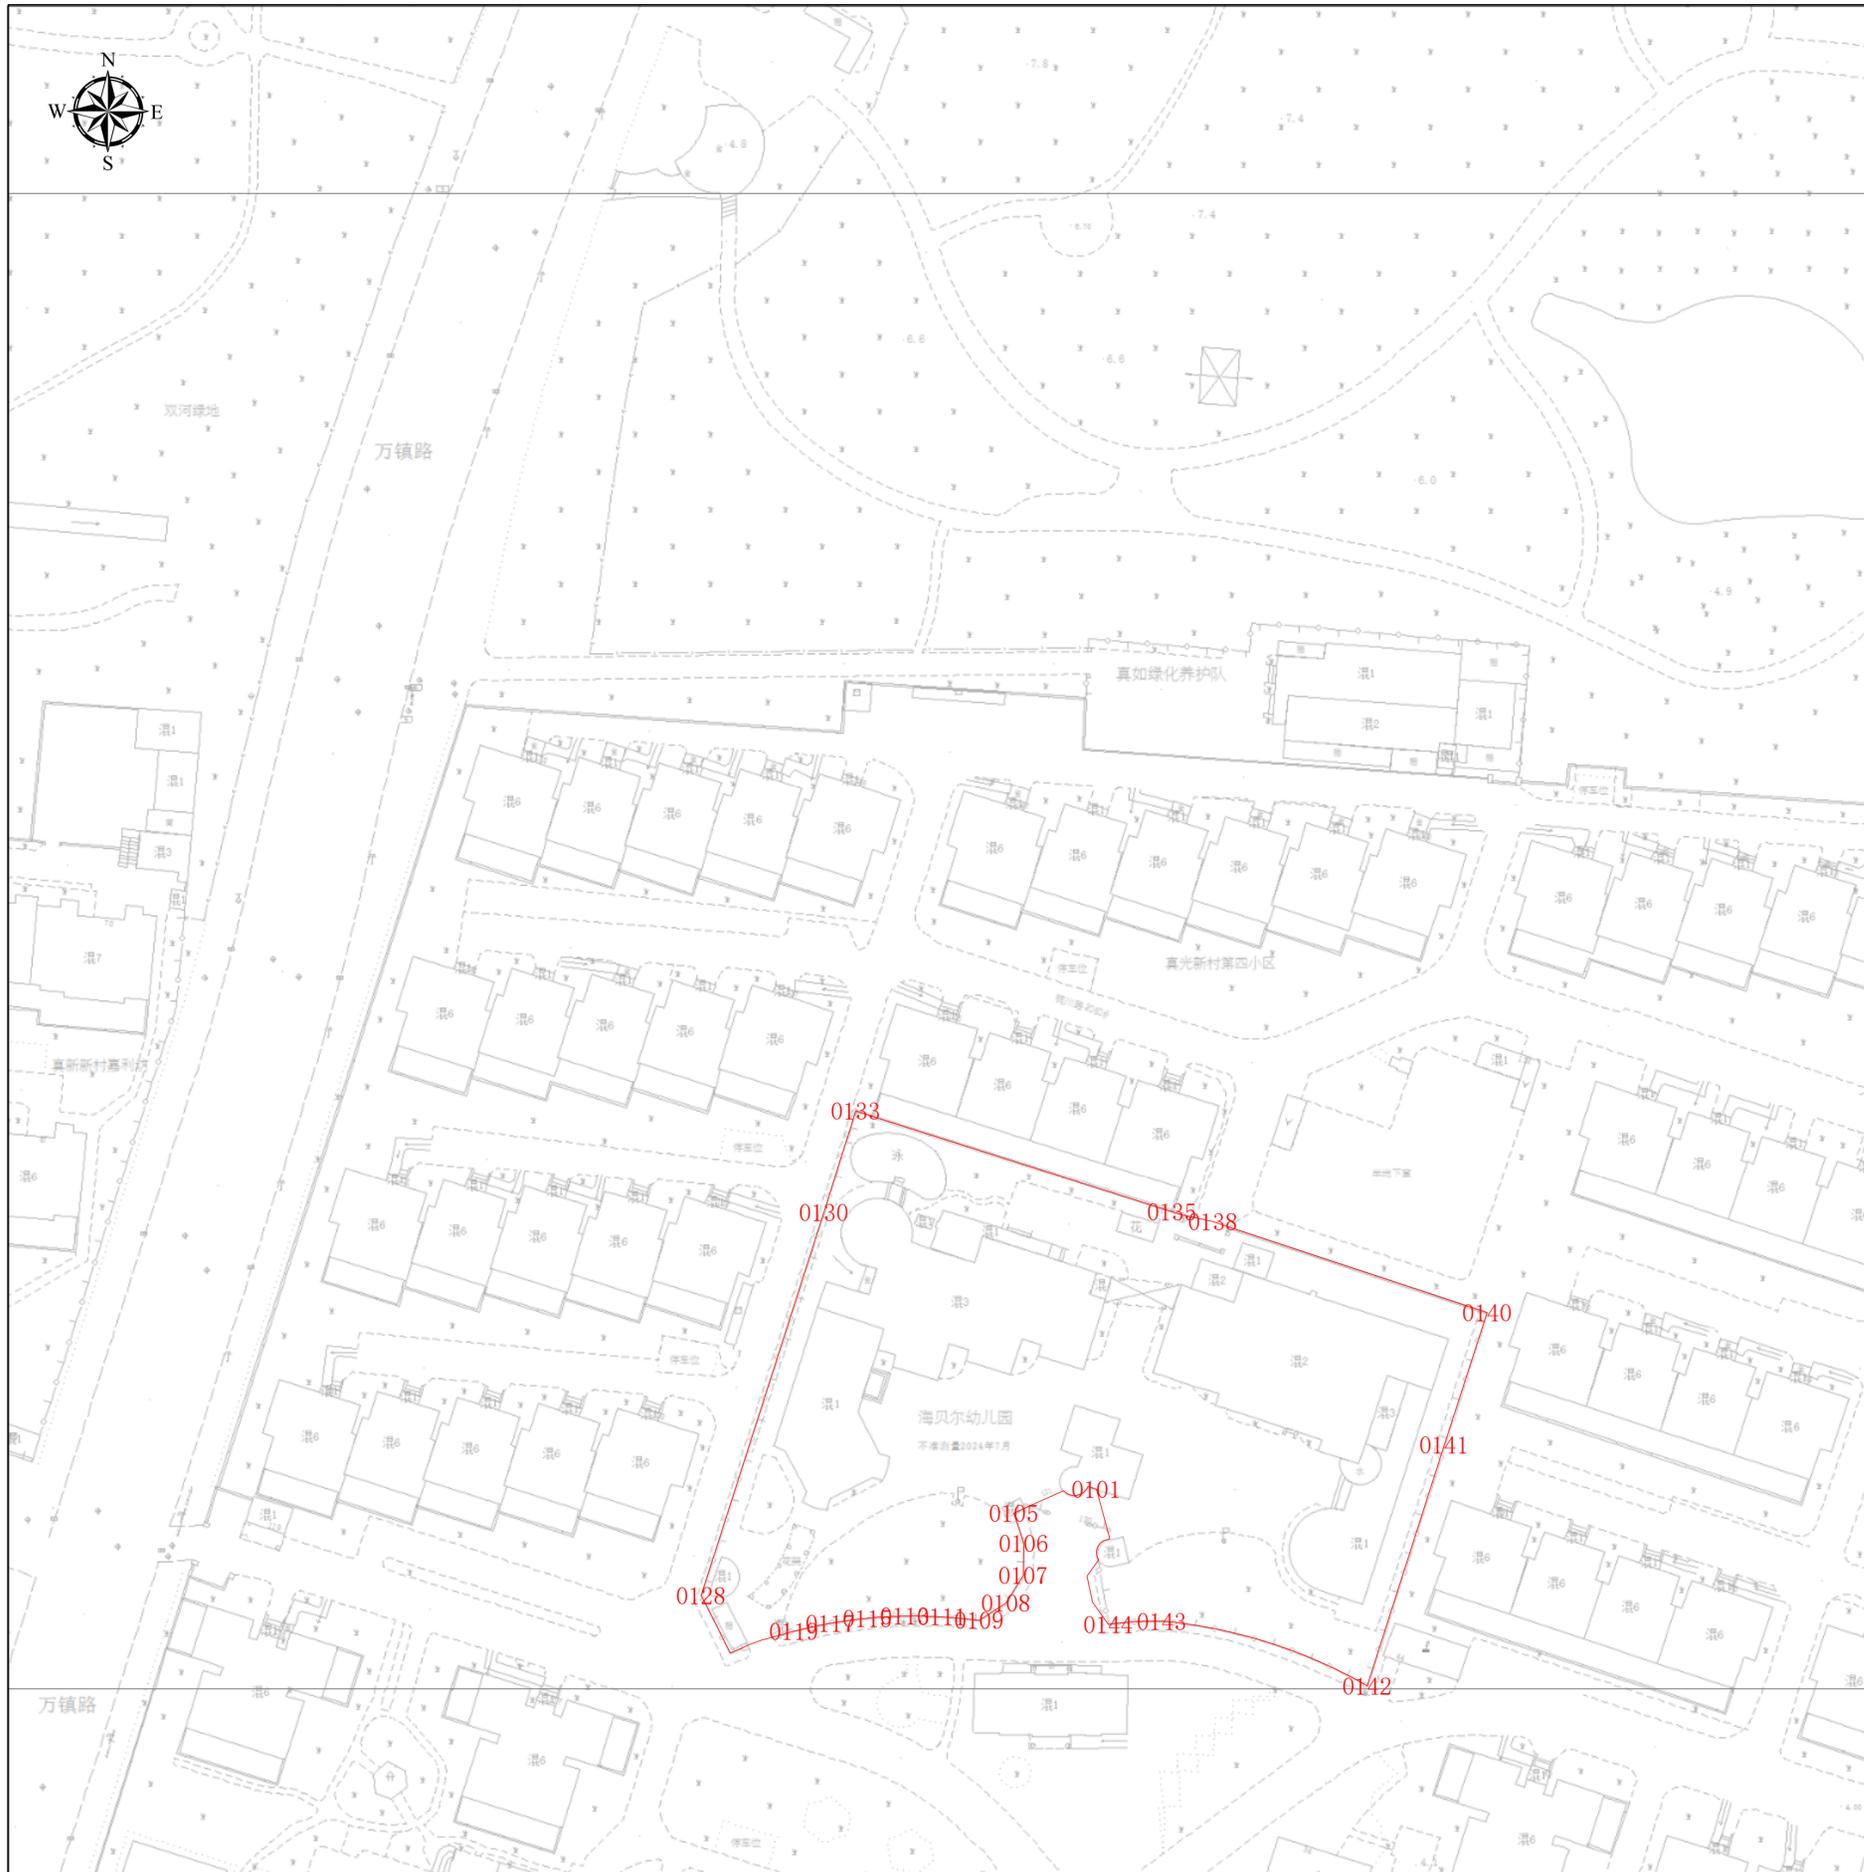

项目基本信息

项目名称	海贝尔幼儿园改扩建及整修工程
批文名称	
批文文号	
证件编号	

图例

建构筑物规划土地意见书

图幅号： IV 13-35

图幅比例： 1:500

比例尺：

0 5 10 20 30 40 m

上海市普陀区规划和自然资源局
2025年9月5日