工程建设项目规划土地意见书范围图（缩略图）

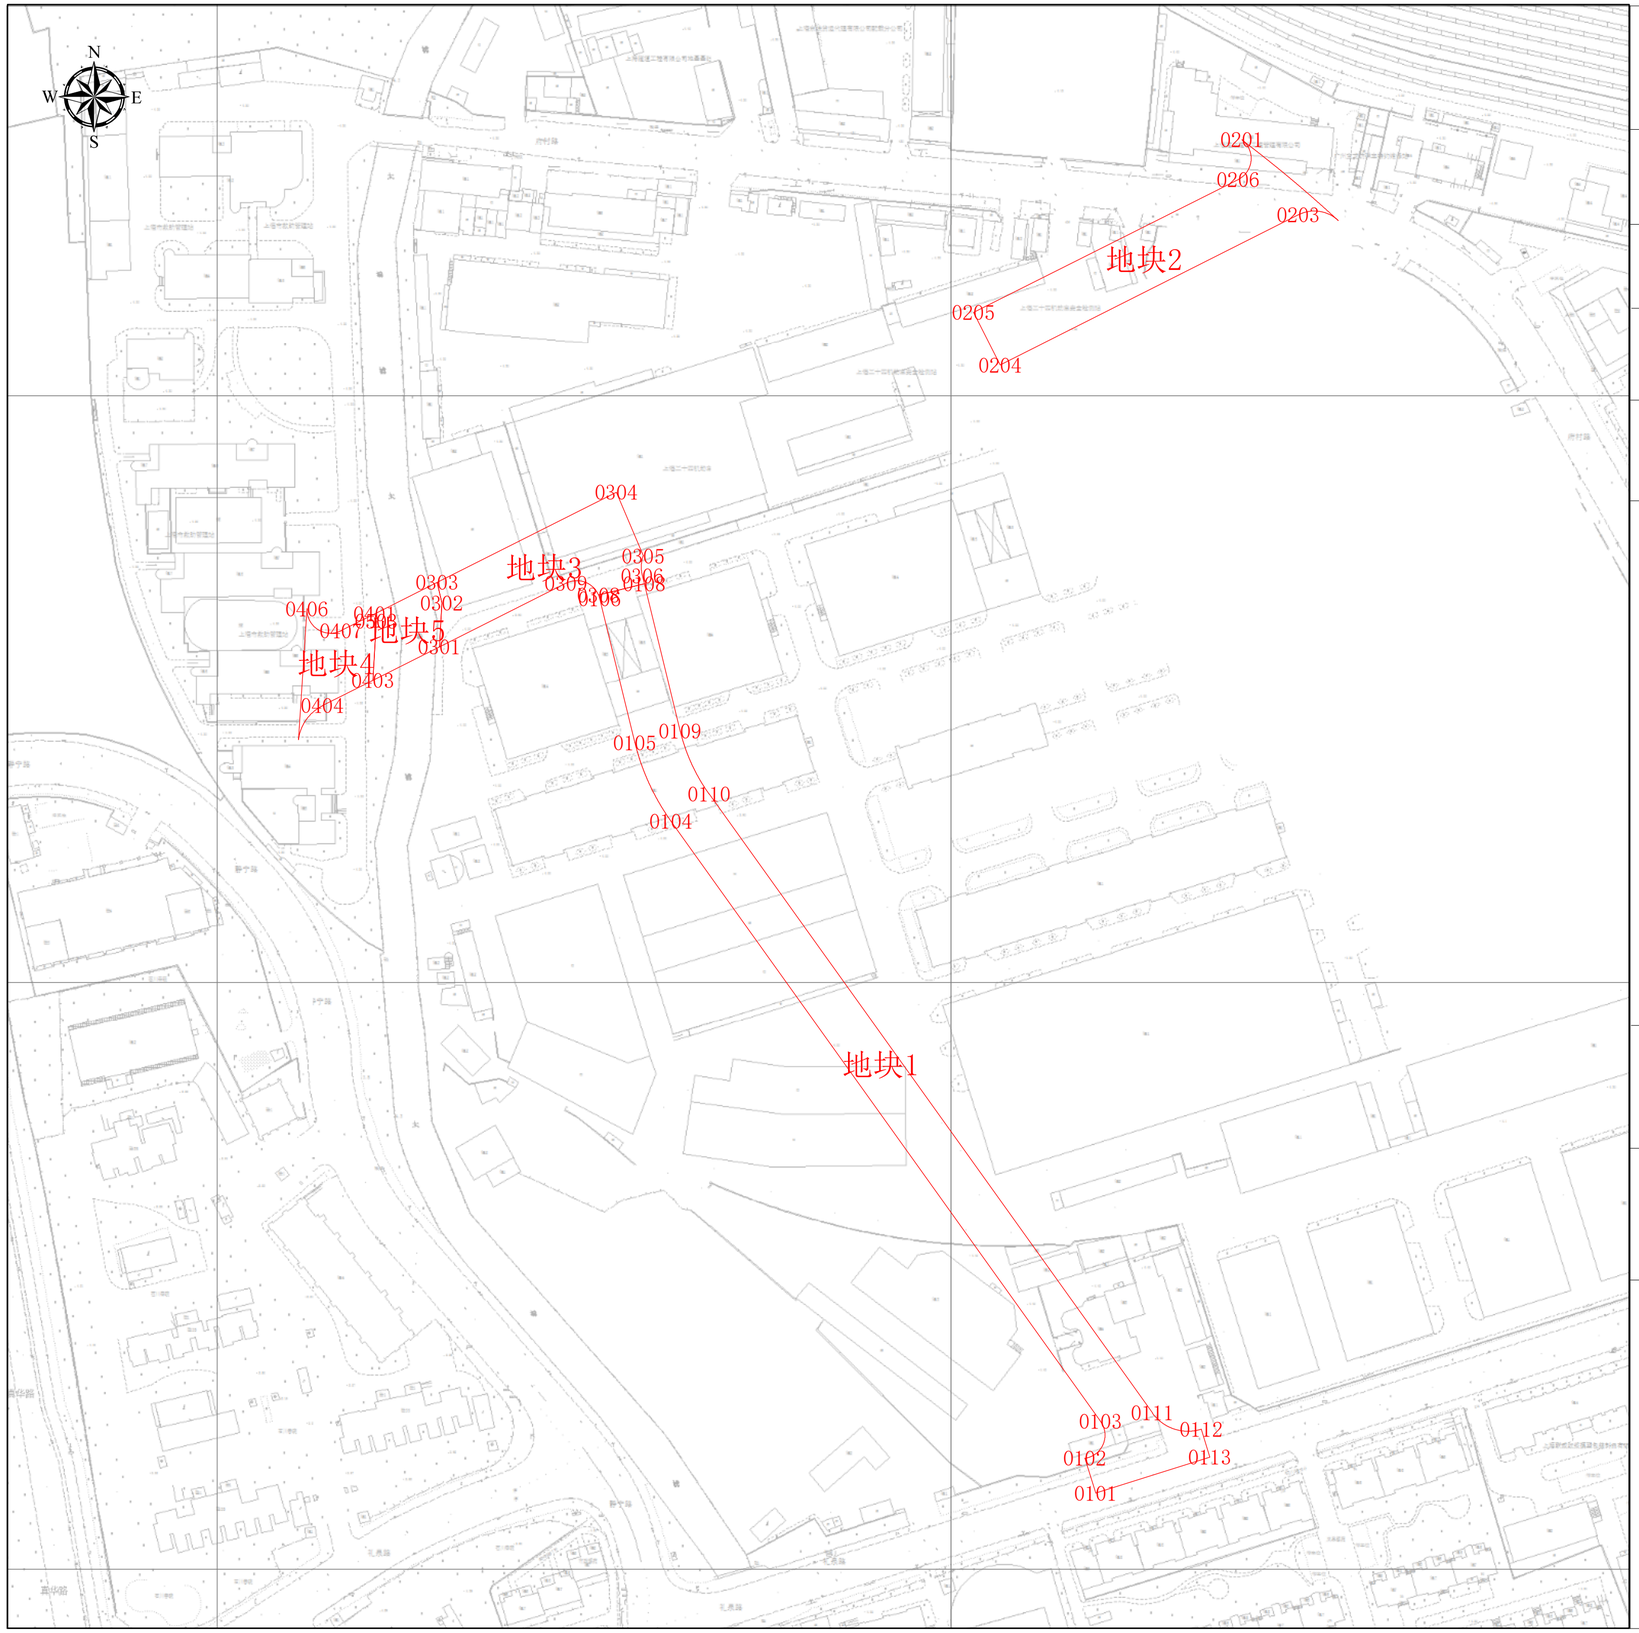

项目基本信息

项目名称	规划广至路（静宁路-礼贤路）、广至路（青白石路-府村路）、礼贤路（礼泉路-广至路）新建住宅市政配套工程
批文名称	关于核定规划广至路（静宁路-礼贤路）、广至路（青白石路-府村路）、礼贤路（礼泉路-广至路）新建住宅市政配套工程建设项目规划土地意见书的决定
批文文号	沪普规划资源选预〔2026〕42号
证件编号	沪普书(2026)BA310107202600711

图例

建构筑物规划土地意见书

图幅比例：1:500

比例尺：0 20 40 80 120 160 m

上海市普陀区规划和自然资源局
BA310107202600711
业 务 管 理 专 用 章

上海市普陀区规划和自然资源局

2026年9月2日

工程建设项目规划土地意见书范围图
地块面积表

序号	地块名称	控规地块编号	规划用地性质	申请用地面积(㎡)	空间边界类型	备注
1	地块1	无规划地块	S1	6024.41	02	
2	地块2	无规划地块	S1	2407.52	02	
3	地块3	无规划地块	S1	1633.74	02	
4	地块4	无规划地块	S1	608.57	02	
5	地块5	无规划地块	S1	500.49	01	

工程建设项目规划土地意见书范围图
主要拐点坐标表

注:规划土地意见书/用地规划许可证附图中仅标注主要拐点坐标，项目范围详细界址坐标以勘测定界为准

地块名称	点号	横坐标	纵坐标	半径(R)	边长(单位:米)
地块1	0101	-5450.667	2425.952	0	12.333
地块1	0102	-5454.333	2437.727	0	13.663
地块1	0103	-5448.984	2450.299	0	251.601
地块1	0104	-5595.417	2654.898	0	29.605
地块1	0105	-5607.765	2681.804	0	50.5
地块1	0106	-5619.737	2730.864	0	1.261
地块1	0107	-5620.131	2732.062	0	16.099
地块1	0108	-5604.491	2735.878	0	51.757
地块1	0109	-5592.221	2685.597	0	23.532
地块1	0110	-5582.406	2664.21	0	259.479
地块1	0111	-5431.388	2453.205	0	17.57
地块1	0112	-5414.731	2447.614	0	10
地块1	0113	-5411.758	2438.066	0	40.751
地块2	0201	-5400.902	2887.24	0	42.826
地块2	0203	-5381.606	2861.655	0	127.506
地块2	0204	-5483.291	2810.49	0	20
地块2	0205	-5492.281	2828.356	0	100.914
地块2	0206	-5402.135	2873.715	0	13.581
地块3	0301	-5674.329	2714.365	0	15.099
地块3	0302	-5673.489	2729.44	0	7.113
地块3	0303	-5675.092	2736.37	0	68.389
地块3	0304	-5614.001	2767.11	0	23.486
地块3	0305	-5604.888	2745.464	0	6.729
地块3	0306	-5605.189	2738.742	0	2.947
地块3	0307	-5604.491	2735.878	0	16.099
地块3	0308	-5620.131	2732.062	0	11.697
地块3	0309	-5631.104	2736.114	0	48.388
地块4	0401	-5696.316	2725.691	0	2.62
地块4	0402	-5695.876	2723.108	0	20.182
地块4	0403	-5697	2702.957	0	19.233
地块4	0404	-5714.18	2694.313	0	14.167
地块4	0406	-5719.408	2727.442	0	58.637
地块4	0407	-5707.821	2719.901	0	12.88
地块5	0501	-5674.329	2714.365	0	25.378
地块5	0502	-5697	2702.957	0	20.182

工程建设项目规划土地意见书范围图
主要拐点坐标表

注:规划土地意见书/用地规划许可证附图中仅标注主要拐点坐标，项目范围详细界址坐标以勘测定界为准

地块名称	点号	横坐标	纵坐标	半径(R)	边长(单位:米)
地块5	0503	-5695.876	2723.108	0	2.62
地块5	0504	-5696.316	2725.691	0	23.759
地块5	0505	-5675.092	2736.37	0	7.113
地块5	0506	-5673.489	2729.44	0	15.099

工程建设项目规划土地意见书范围图（分幅图）

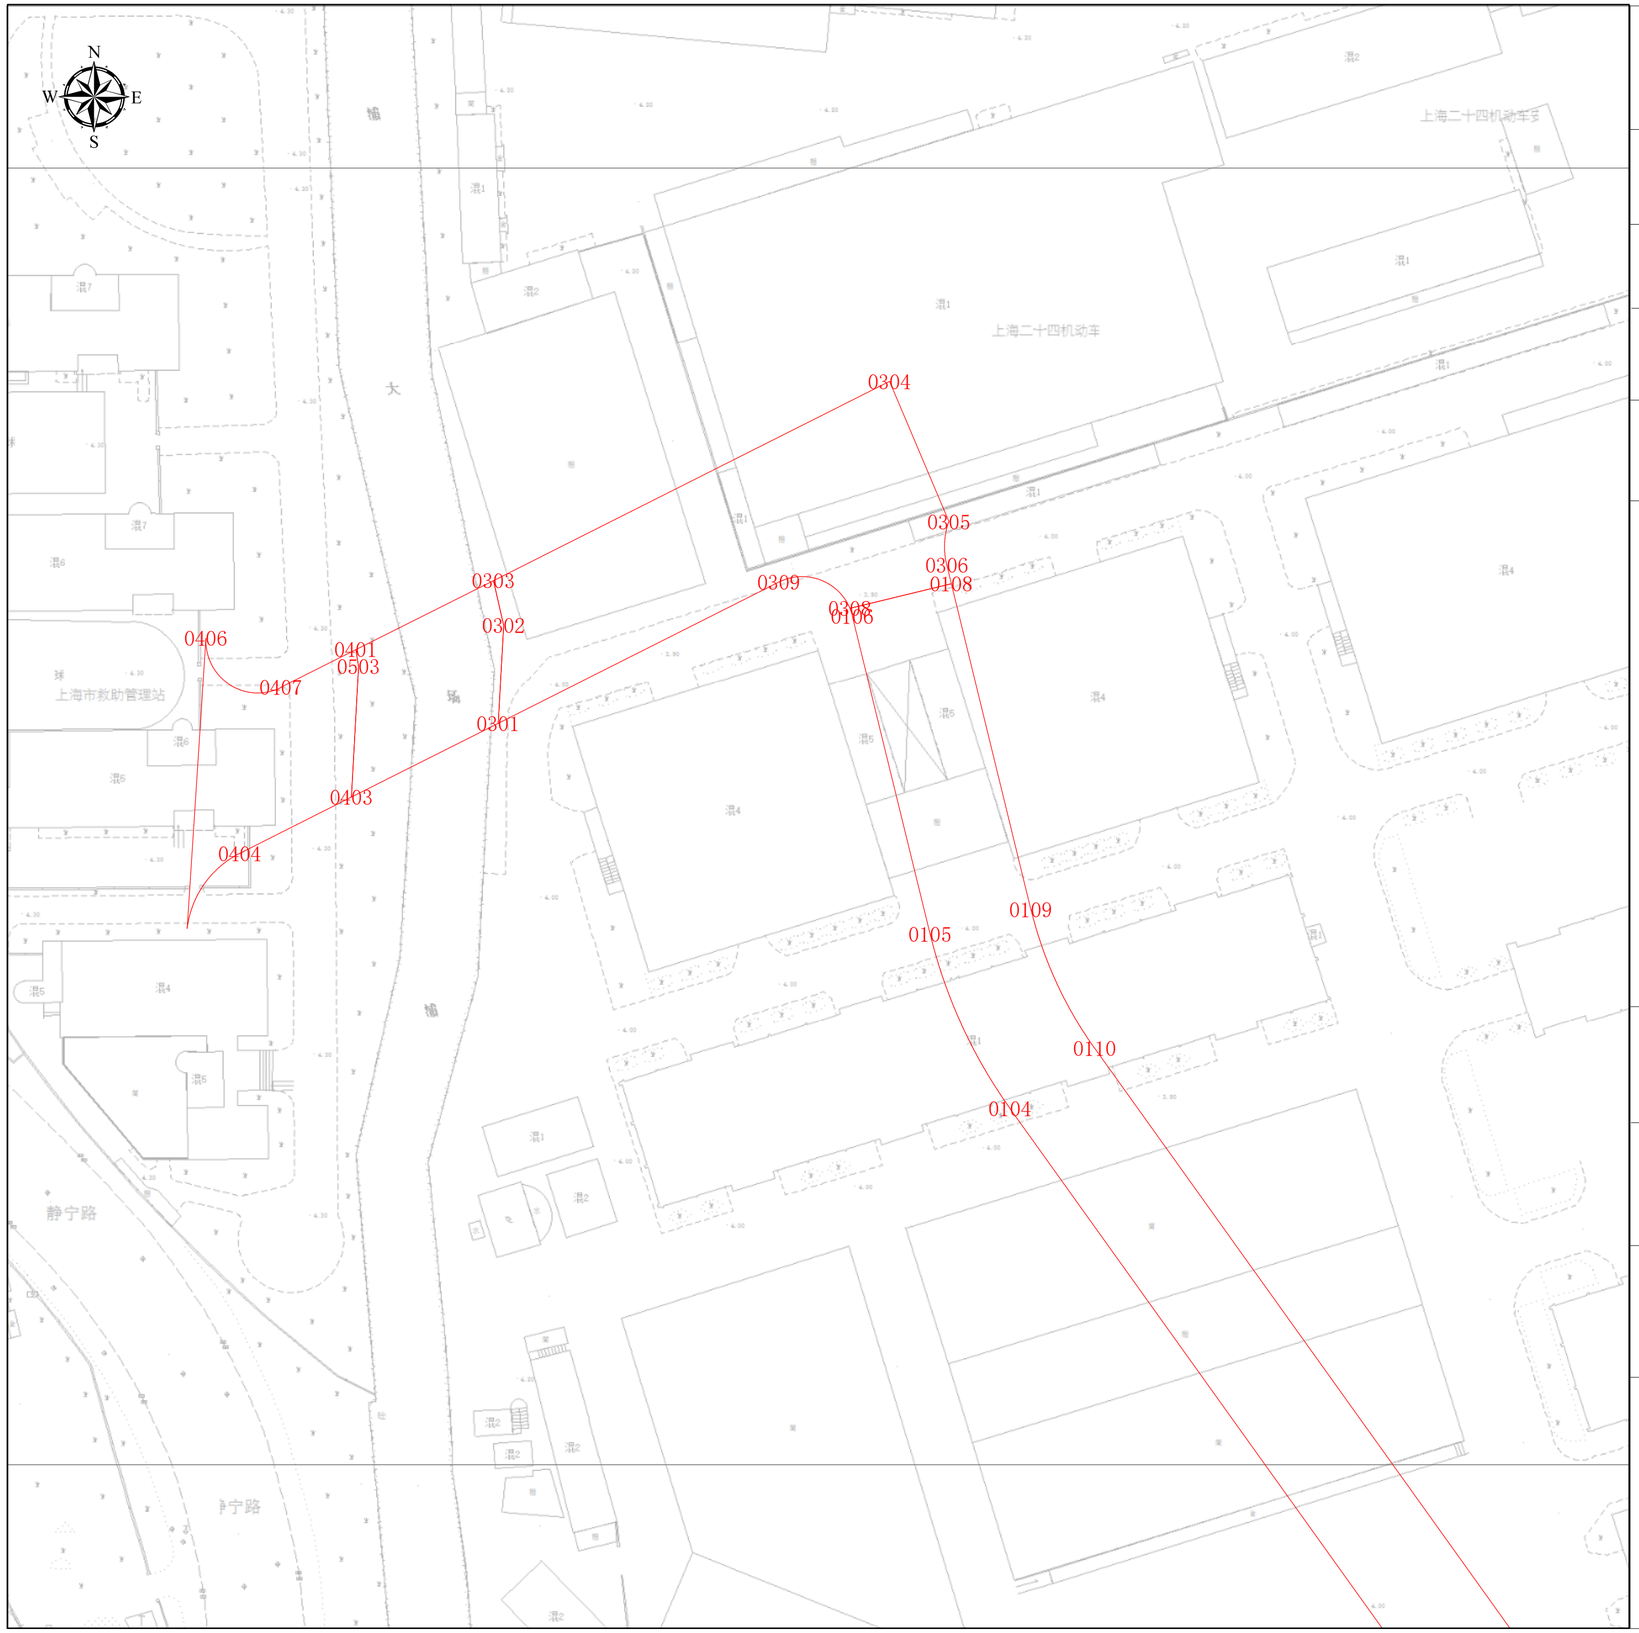

项目基本信息

项目名称	规划广至路（静宁路-礼贤路）、广至路（青白石路-府村路）、礼贤路（礼泉路-广至路）新建住宅市政配套工程
批文名称	关于核定规划广至路（静宁路-礼贤路）、广至路（青白石路-府村路）、礼贤路（礼泉路-广至路）新建住宅市政配套工程建设项目规划土地意见书的决定
批文文号	沪普规划资源选预〔2026〕42号
证件编号	沪普书(2026)BA310107202600711

图例

建构筑物规划土地意见书

图幅号： IV 14-23

图幅比例： 1:500

比例尺： 0 5 10 20 30 40 m

上海市普陀区规划和自然资源局

2026年9月2日

工程建设项目规划土地意见书范围图（分幅图）

项目基本信息

项目名称	规划广至路（静宁路-礼贤路）、广至路（青白石路-府村路）、礼贤路（礼泉路-广至路）新建住宅市政配套工程
批文名称	关于核定规划广至路（静宁路-礼贤路）、广至路（青白石路-府村路）、礼贤路（礼泉路-广至路）新建住宅市政配套工程建设项目规划土地意见书的决定
批文文号	沪普规划资源选预〔2026〕42号
证件编号	沪普书(2026)BA310107202600711

图例

建构筑物规划土地意见书

图幅号： IV 13-23

图幅比例： 1:500

比例尺： 0 5 10 20 30 40 m

上海市普陀区规划和自然资源局

2026年9月2日

工程建设项目规划土地意见书范围图（分幅图）

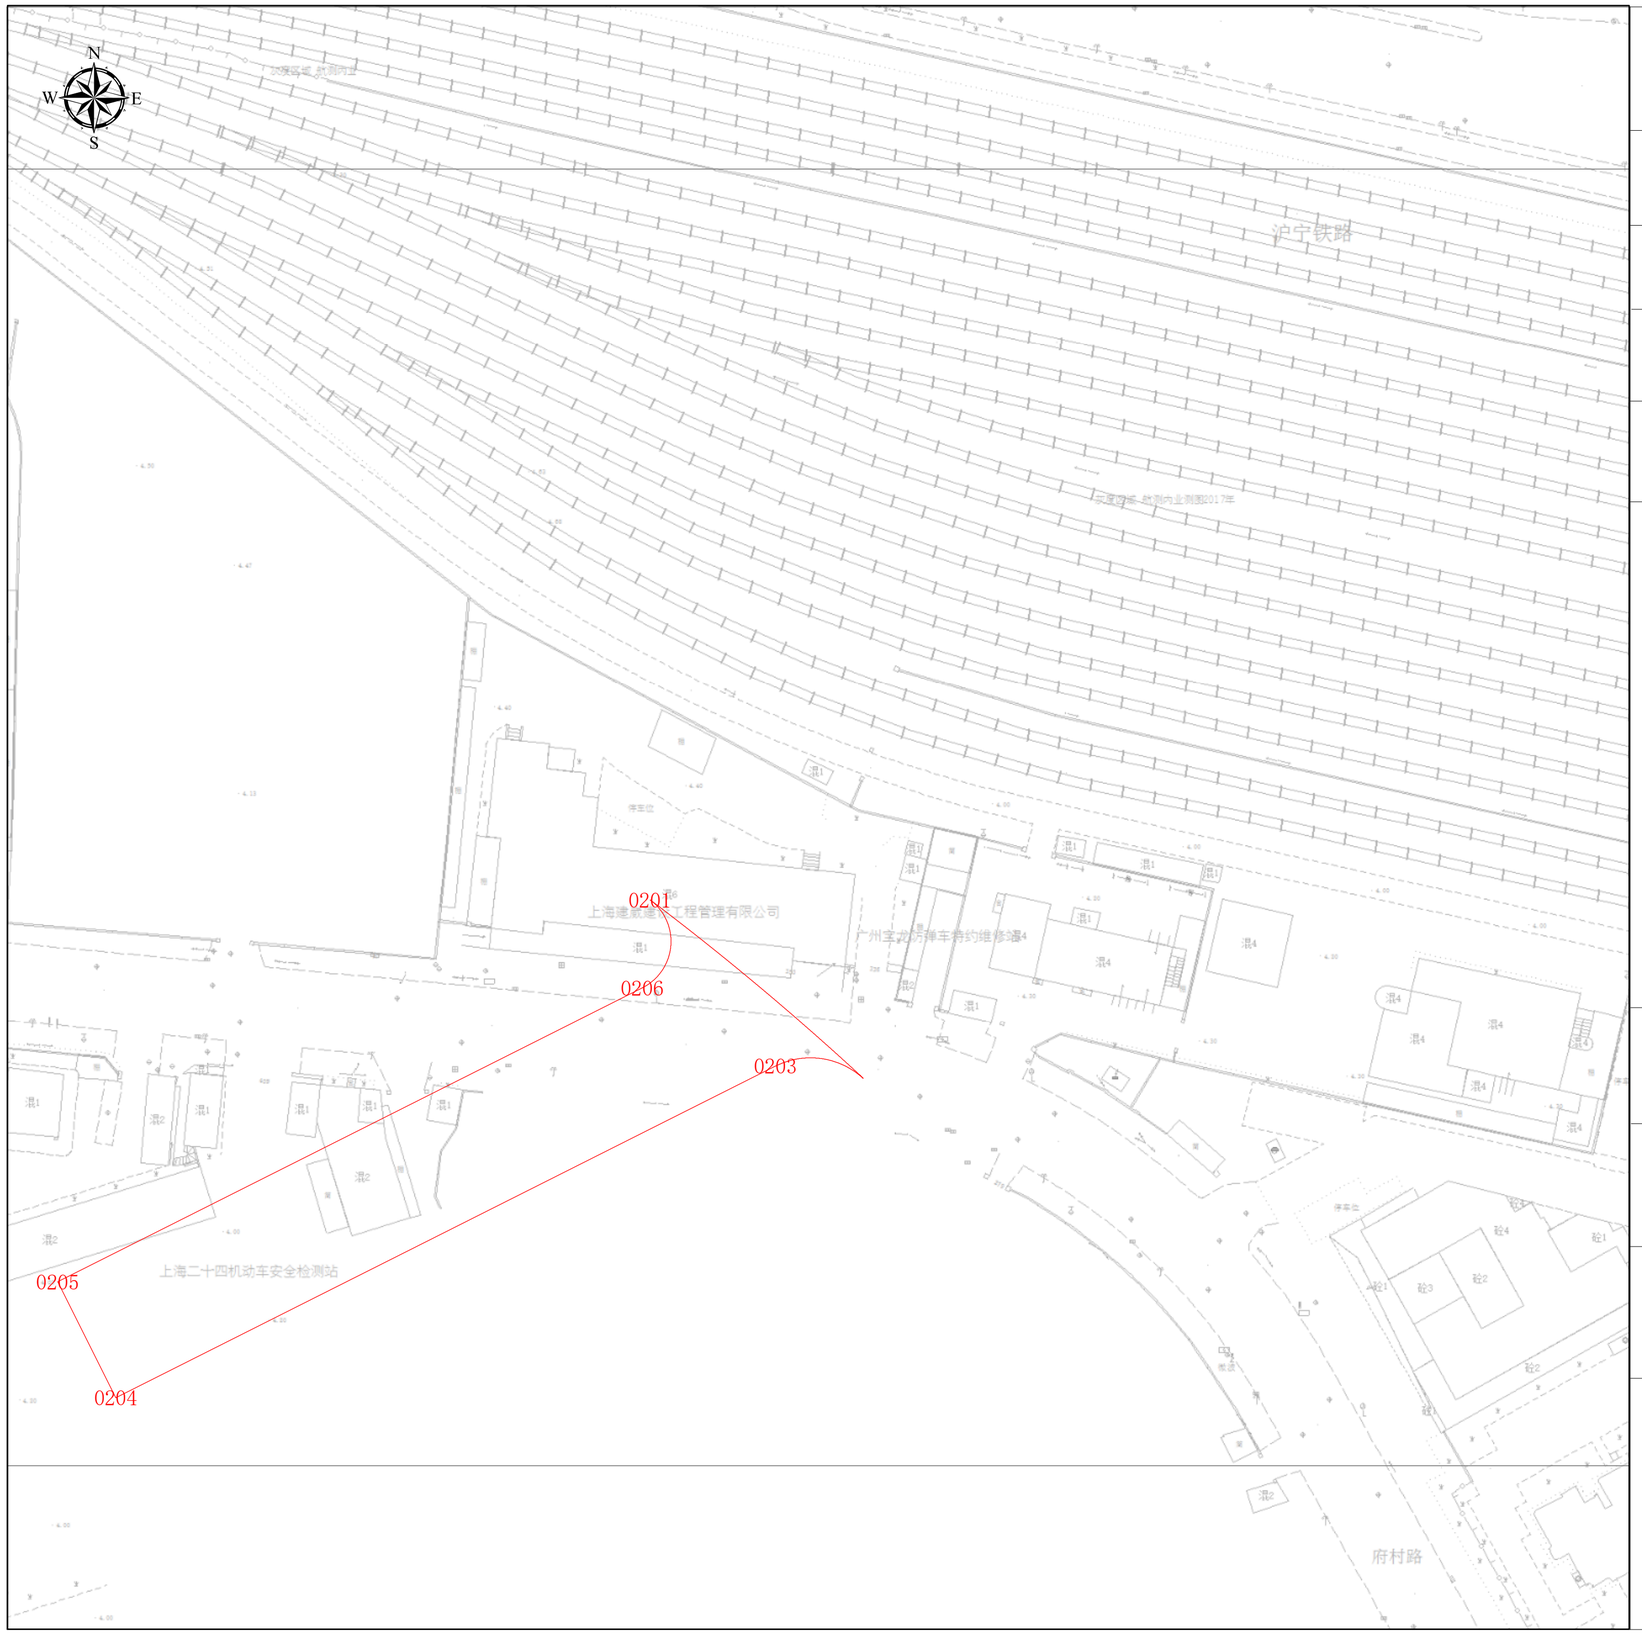

项目基本信息

项目名称	规划广至路（静宁路-礼贤路）、广至路（青白石路-府村路）、礼贤路（礼泉路-广至路）新建住宅市政配套工程
批文名称	关于核定规划广至路（静宁路-礼贤路）、广至路（青白石路-府村路）、礼贤路（礼泉路-广至路）新建住宅市政配套工程建设项目规划土地意见书的决定
批文文号	沪普规划资源选预〔2026〕42号
证件编号	沪普书(2026)BA310107202600711

图例

建构筑物规划土地意见书

图幅号： IV 15-22

图幅比例： 1:500

比例尺： 0 5 10 20 30 40 m

上海市普陀区规划和自然资源局

2026年9月2日

工程建设项目规划土地意见书范围图（分幅图）

项目基本信息

项目名称	规划广至路（静宁路-礼贤路）、广至路（青白石路-府村路）、礼贤路（礼泉路-广至路）新建住宅市政配套工程
批文名称	关于核定规划广至路（静宁路-礼贤路）、广至路（青白石路-府村路）、礼贤路（礼泉路-广至路）新建住宅市政配套工程建设项目规划土地意见书的决定
批文文号	沪普规划资源选预〔2026〕42号
证件编号	沪普书(2026)BA310107202600711

图例

建构筑物规划土地意见书

图幅号： IV 13-22

图幅比例： 1:500

比例尺： 0 5 10 20 30 40 m

上海市普陀区规划和自然资源局

2026年9月2日