


工程建设项目规划土地意见书范围图（缩略图）

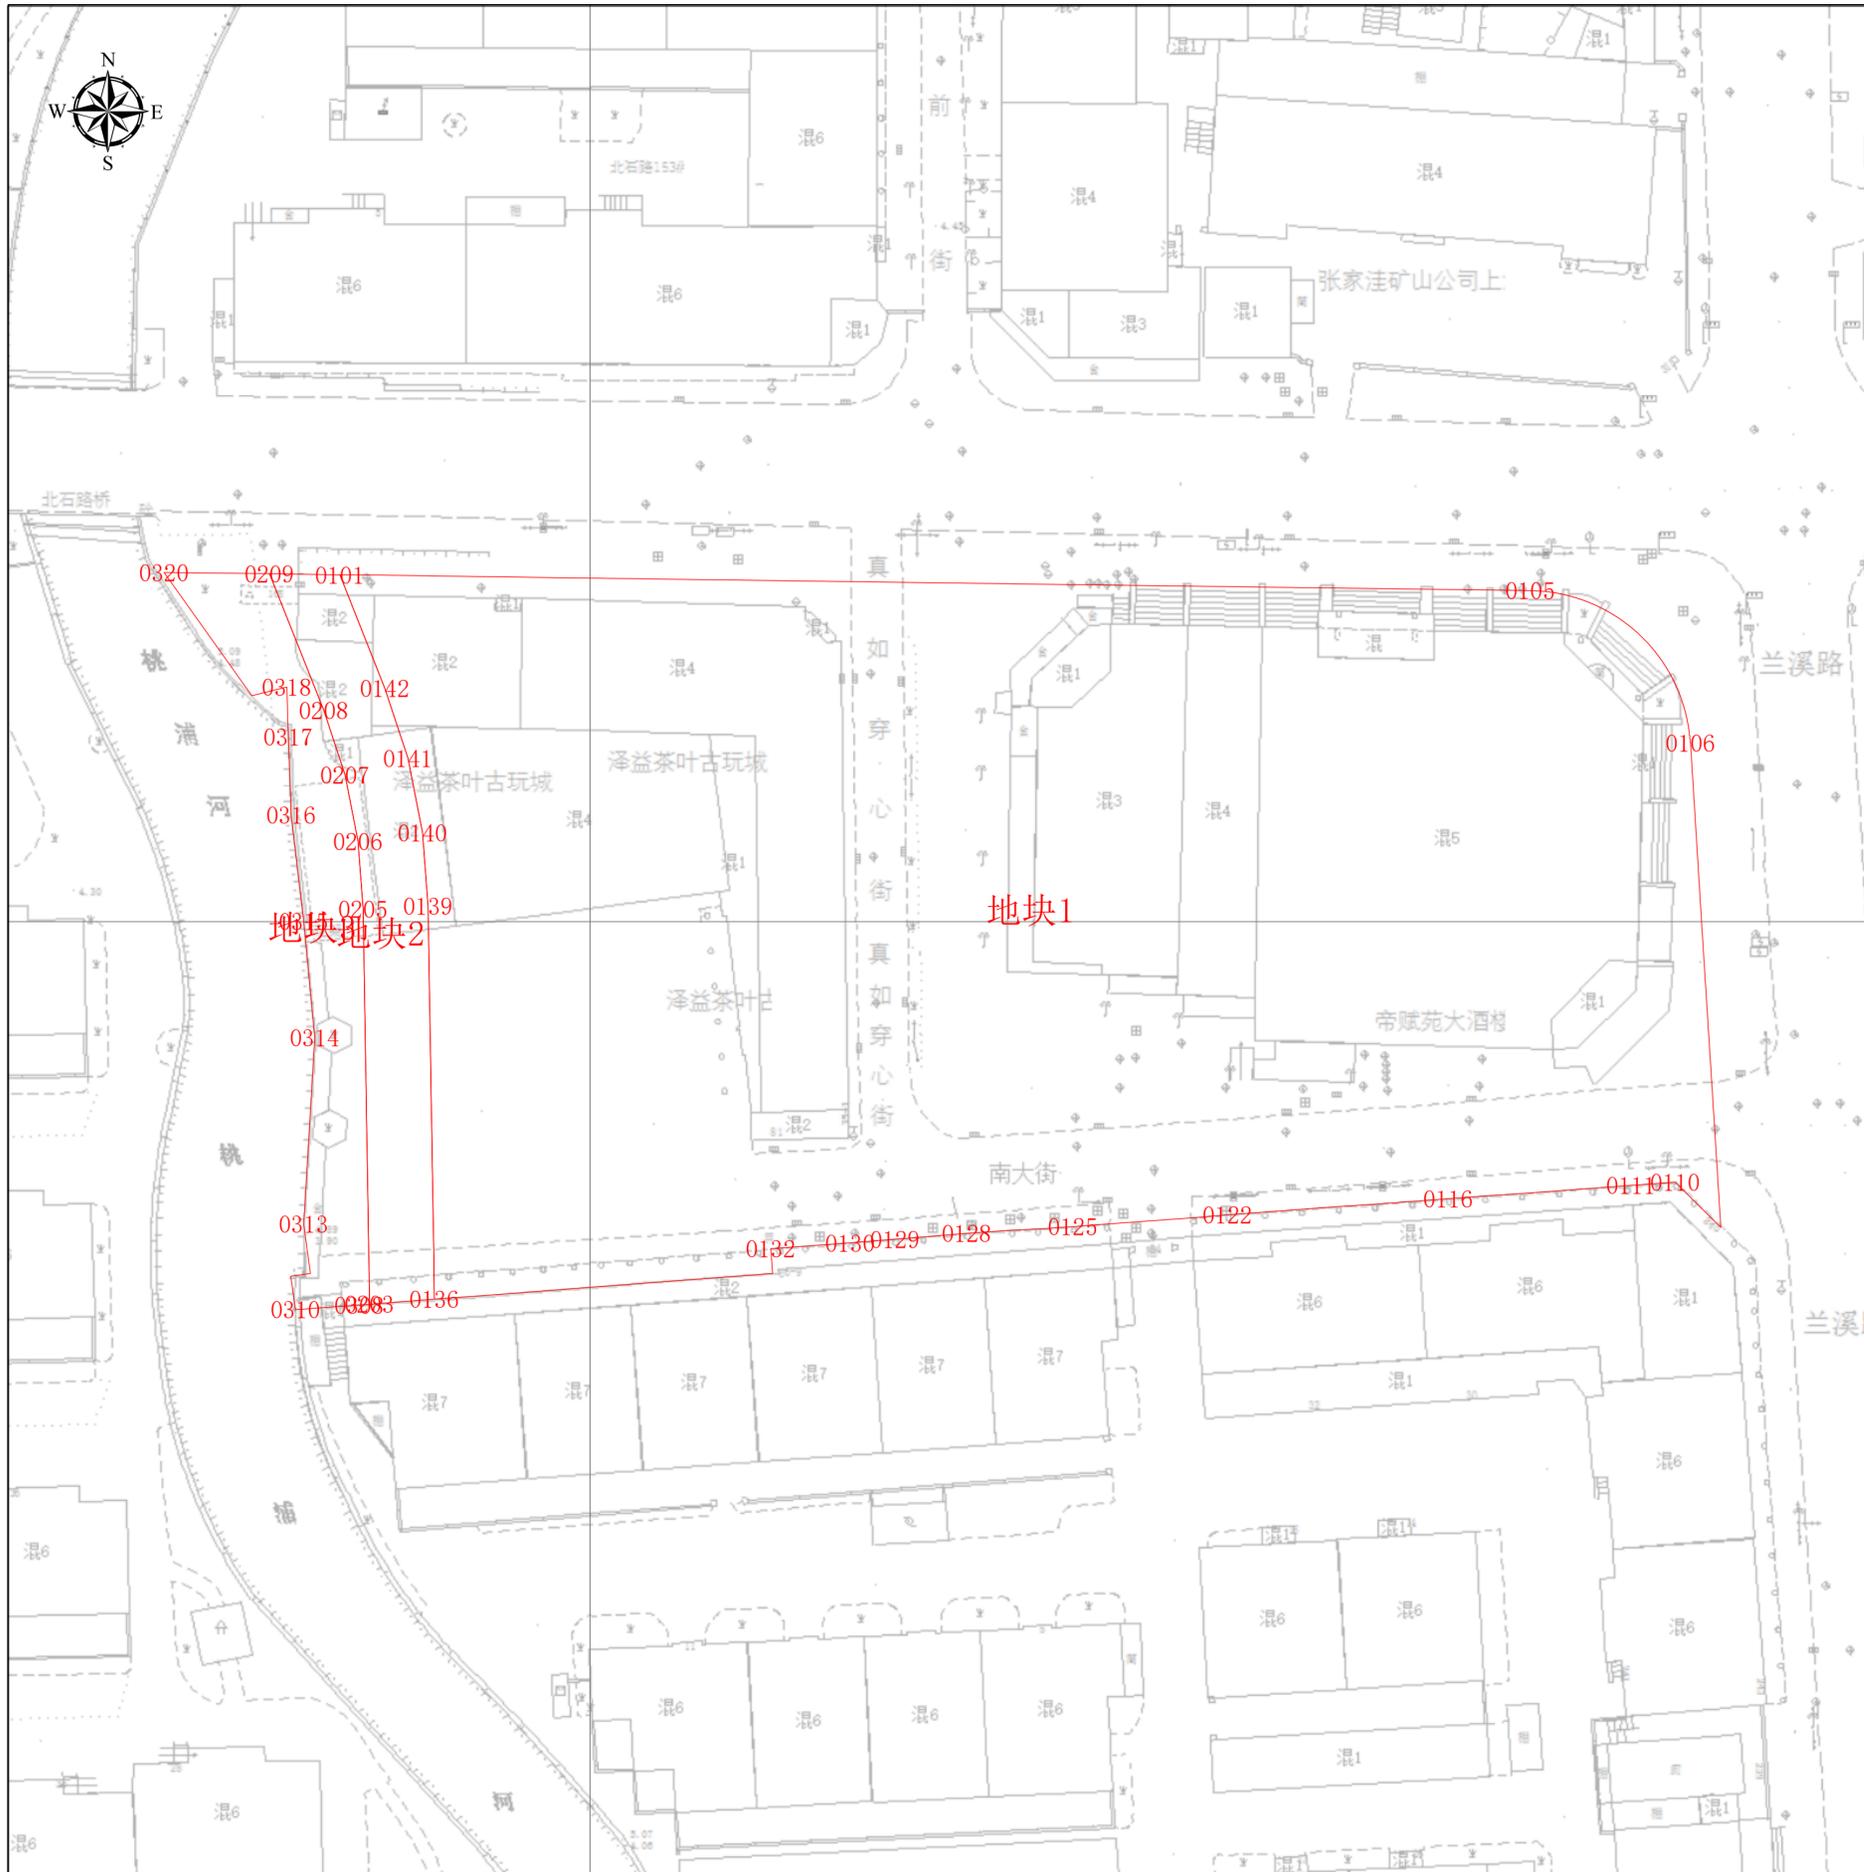

项目基本信息

项目名称	帝赋苑、穿心街 沿线（南大街81号、北石路158号和帝赋苑）
批文名称	
批文文号	
证件编号	

图例

建构筑物规划土地意见书

图幅比例：1:500

比例尺：



上海市普陀区规划和自然资源局

2026年2月27日

工程建设项目规划土地意见书范围图
地块面积表

序号	地块名称	控规地块编号	规划用地性质	申请用地面积(m ²)	空间边界类型	备注
1	地块1	A10B-01	C3	7099.21	02	压占规划地块A10B-01面积: 7099.206944
2	地块2	A10B-11	G1	411.31	02	压占规划地块A10B-11面积: 411.307874
3	地块3	A10B-10	E1	388.34	02	压占规划地块A10B-10面积: 388.344771

工程建设项目规划土地意见书范围图 主要拐点坐标表

注:规划土地意见书/用地规划许可证附图中仅标注主要拐点坐标,项目范围详细界址坐标以勘测定界为准

地块名称	点号	横坐标	纵坐标	半径(R)	边长(单位:米)
地块1	0101	-6773.125	1632.031	0	1.919
地块1	0105	-6663.091	1630.56	0	128.512
地块1	0106	-6648.321	1616.507	0	16.539
地块1	0110	-6649.721	1575.909	0	38.37
地块1	0111	-6653.804	1575.626	0	3.352
地块1	0112	-6657.147	1575.374	0	3.402
地块1	0113	-6660.54	1575.124	0	3.437
地块1	0114	-6663.966	1574.858	0	3.363
地块1	0116	-6670.709	1574.389	0	6.796
地块1	0117	-6674.098	1574.118	0	3.416
地块1	0118	-6677.507	1573.888	0	3.391
地块1	0119	-6680.889	1573.644	0	3.417
地块1	0120	-6684.298	1573.412	0	3.397
地块1	0122	-6691.087	1572.912	0	6.9
地块1	0123	-6694.562	1572.601	0	7.519
地块1	0125	-6705.397	1571.812	0	6.621
地块1	0126	-6708.667	1571.592	0	2.427
地块1	0127	-6711.091	1571.468	0	4.126
地块1	0128	-6715.208	1571.195	0	6.645
地块1	0129	-6721.831	1570.659	0	4.157
地块1	0130	-6725.975	1570.33	0	6.837
地块1	0132	-6733.294	1569.759	0	2.804
地块1	0133	-6733.121	1567.467	0	16.927
地块1	0136	-6764.4	1565.1	0	17.221
地块1	0139	-6764.962	1601.415	0	40.351
地块1	0140	-6765.478	1608.207	0	6.993
地块1	0141	-6766.843	1615.065	0	6.812
地块1	0142	-6768.966	1621.538	0	11.287
地块2	0201	-6764.4	1565.1	0	5.882
地块2	0203	-6770.394	1564.647	0	3.269
地块2	0205	-6770.959	1601.141	0	39.627
地块2	0206	-6771.433	1607.391	0	6.268
地块2	0207	-6772.657	1613.539	0	6.269
地块2	0208	-6774.611	1619.495	0	13.577
地块2	0209	-6779.614	1632.117	0	6.489

工程建设项目规划土地意见书范围图 主要拐点坐标表

注:规划土地意见书/用地规划许可证附图中仅标注主要拐点坐标,项目范围详细界址坐标以勘测定界为准

地块名称	点号	横坐标	纵坐标	半径(R)	边长(单位:米)
地块2	0210	-6773.125	1632.031	0	11.287
地块2	0211	-6768.966	1621.538	0	6.812
地块2	0212	-6766.843	1615.065	0	6.993
地块2	0213	-6765.478	1608.207	0	6.812
地块2	0214	-6764.962	1601.415	0	33.046
地块3	0301	-6779.614	1632.117	0	13.577
地块3	0302	-6774.611	1619.495	0	6.269
地块3	0303	-6772.657	1613.539	0	6.268
地块3	0304	-6771.433	1607.391	0	6.268
地块3	0305	-6770.959	1601.141	0	33.358
地块3	0307	-6770.394	1564.647	0	4.104
地块3	0308	-6771.354	1564.574	0	1.597
地块3	0310	-6777.237	1564.121	0	7.429
地块3	0311	-6777.658	1567.218	0	1.834
地块3	0312	-6775.84	1567.465	0	4.611
地块3	0313	-6776.46	1572.035	0	17.269
地块3	0314	-6775.451	1589.274	0	10.774
地块3	0315	-6776.465	1600	0	9.898
地块3	0316	-6777.623	1609.83	0	7.212
地块3	0317	-6777.9	1617.037	0	4.626
地块3	0318	-6778.039	1621.661	0	3.342
地块3	0319	-6781.28	1620.845	0	13.989
地块3	0320	-6789.383	1632.248	0	9.771

工程建设项目规划土地意见书范围图（分幅图）



项目基本信息

项目名称	帝赋苑、穿心街 沿线（南大街81号、北石路158号和帝赋苑）
批文名称	
批文文号	
证件编号	

图例

 建构筑物规划土地意见书

图幅号： IV 9-28

图幅比例： 1:500

比例尺：



上海市普陀区规划和自然资源局

2026年2月27日

工程建设项目规划土地意见书范围图（分幅图）



项目基本信息

项目名称 帝赋苑、穿心街
沿线（南大街81号、北石路158号和帝赋苑）

批文名称

批文文号

证件编号

图例

 建构筑物规划土地意见书


图幅号： IV 8-27

图幅比例： 1:500

比例尺：

上海市普陀区规划和自然资源局
2026年2月27日

工程建设项目规划土地意见书范围图（分幅图）

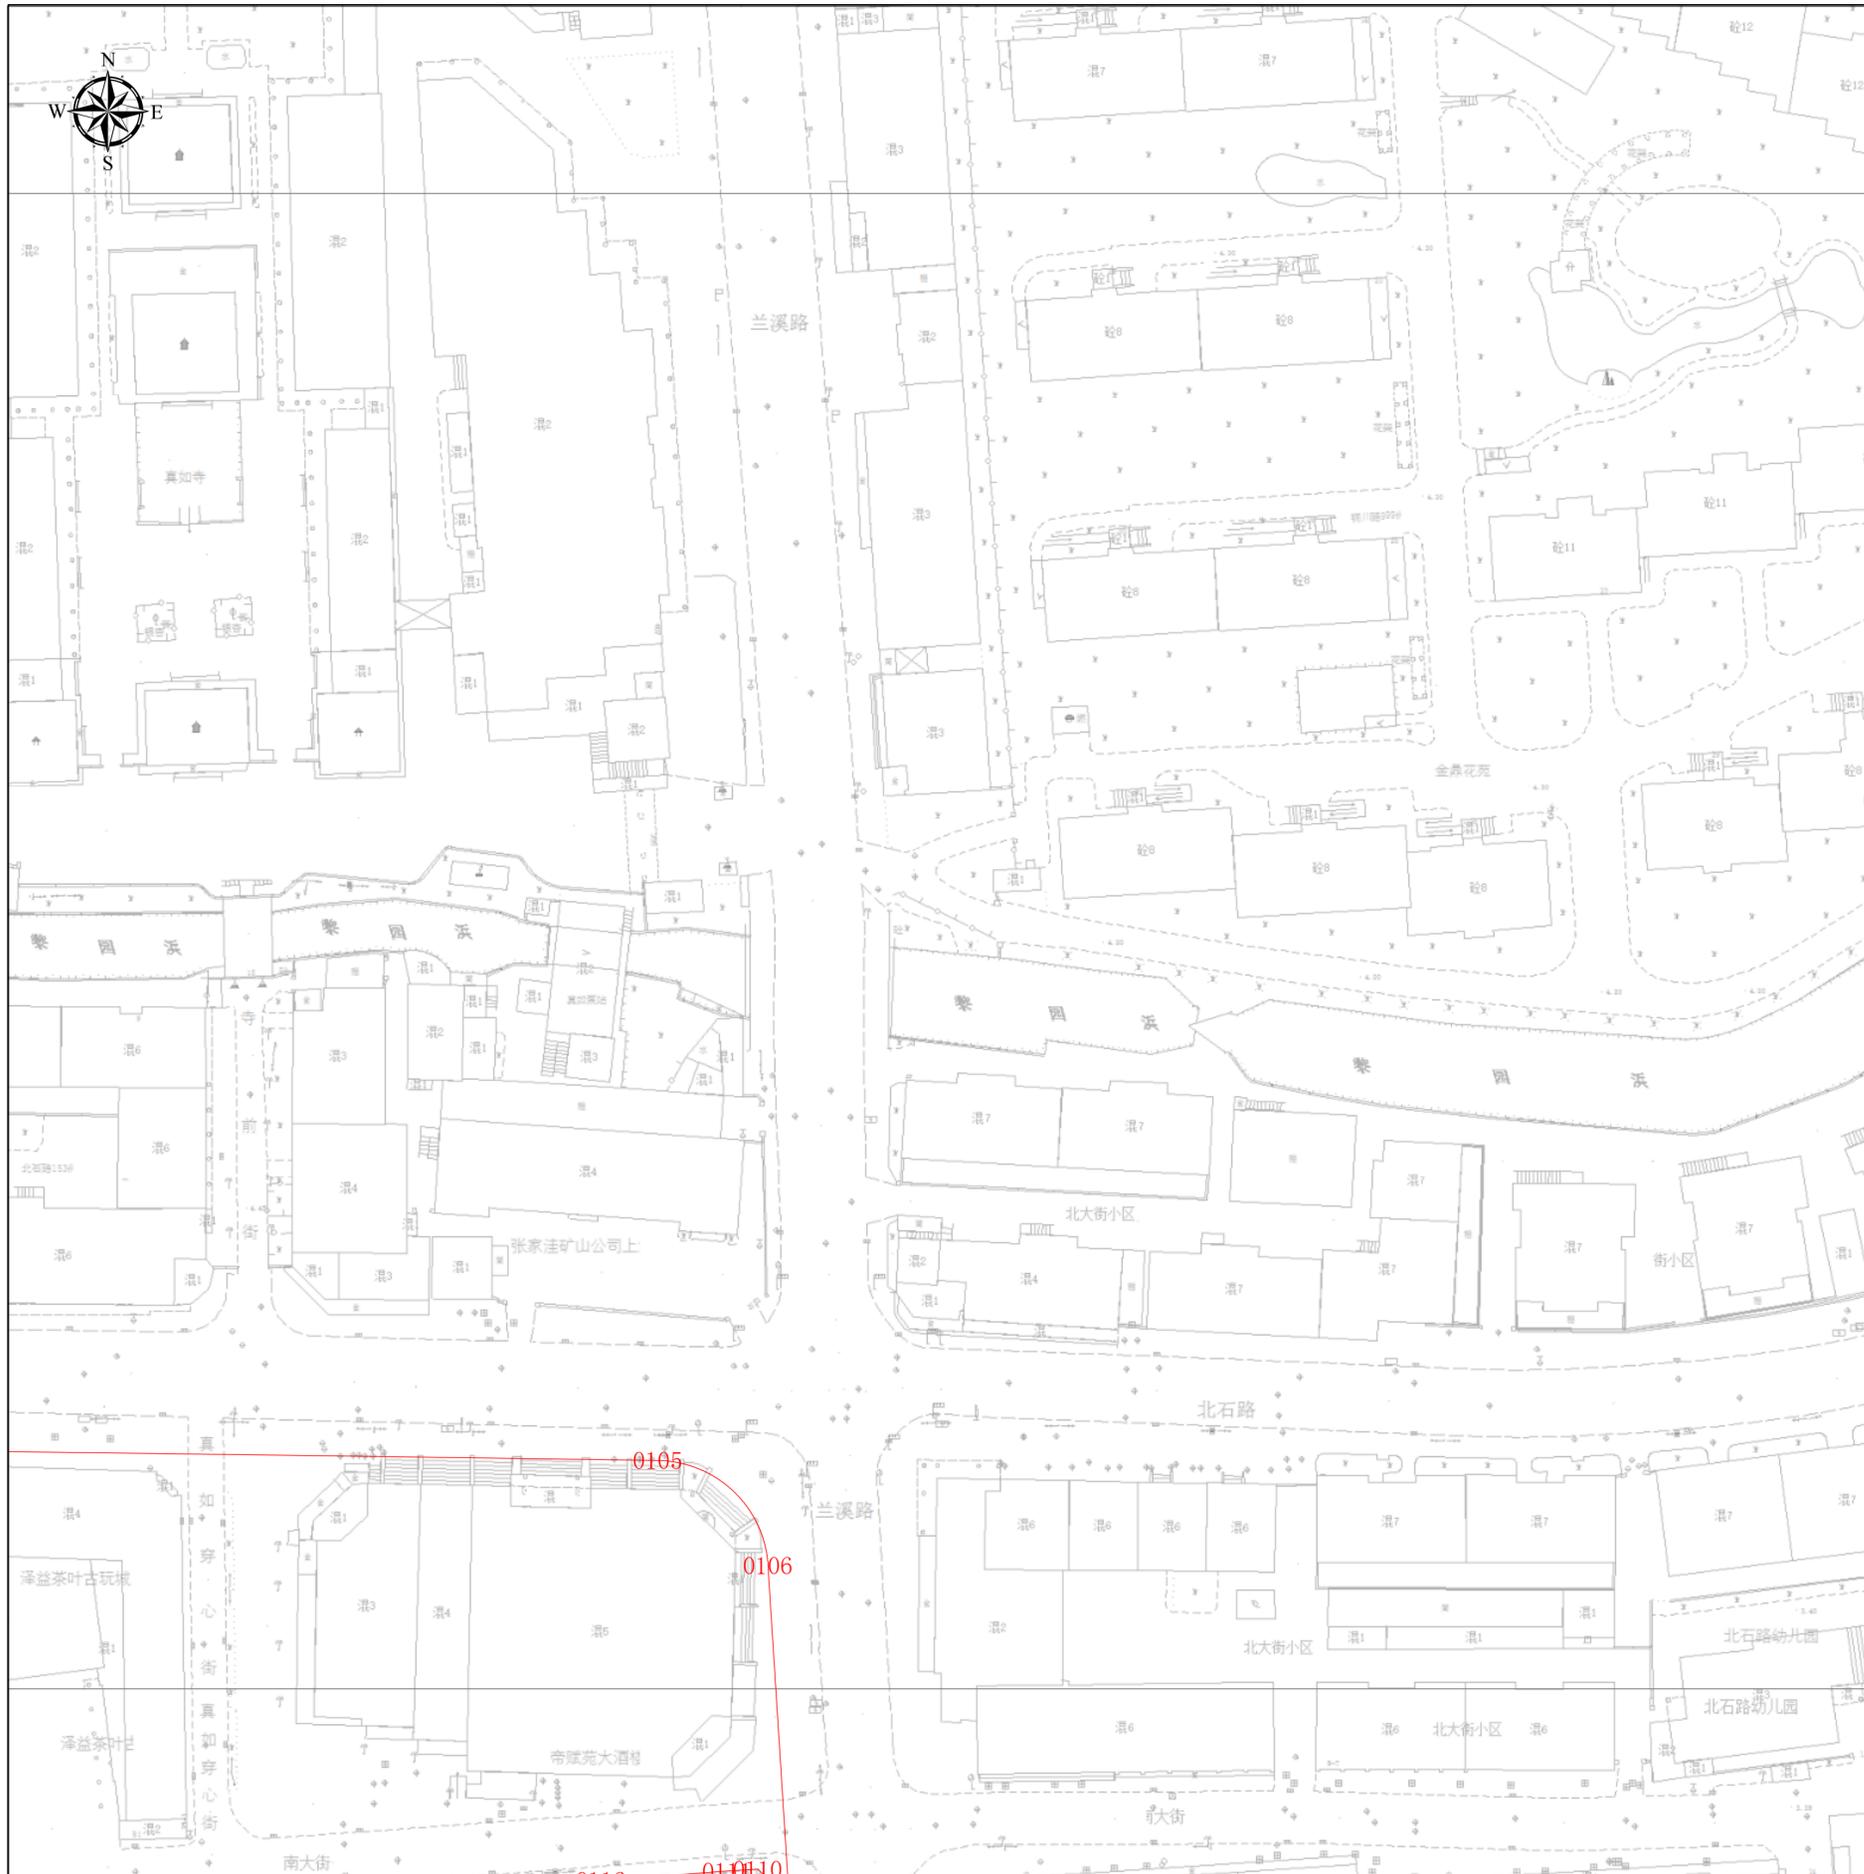

项目基本信息

项目名称	帝赋苑、穿心街 沿线（南大街81号、北石路158号和帝赋苑）
批文名称	
批文文号	
证件编号	

图例

建构筑物规划土地意见书

图幅号： IV 9-27

图幅比例： 1:500

比例尺：
 m

上海市普陀区规划和自然资源局
2026年2月27日