


建设用地规划许可证附图

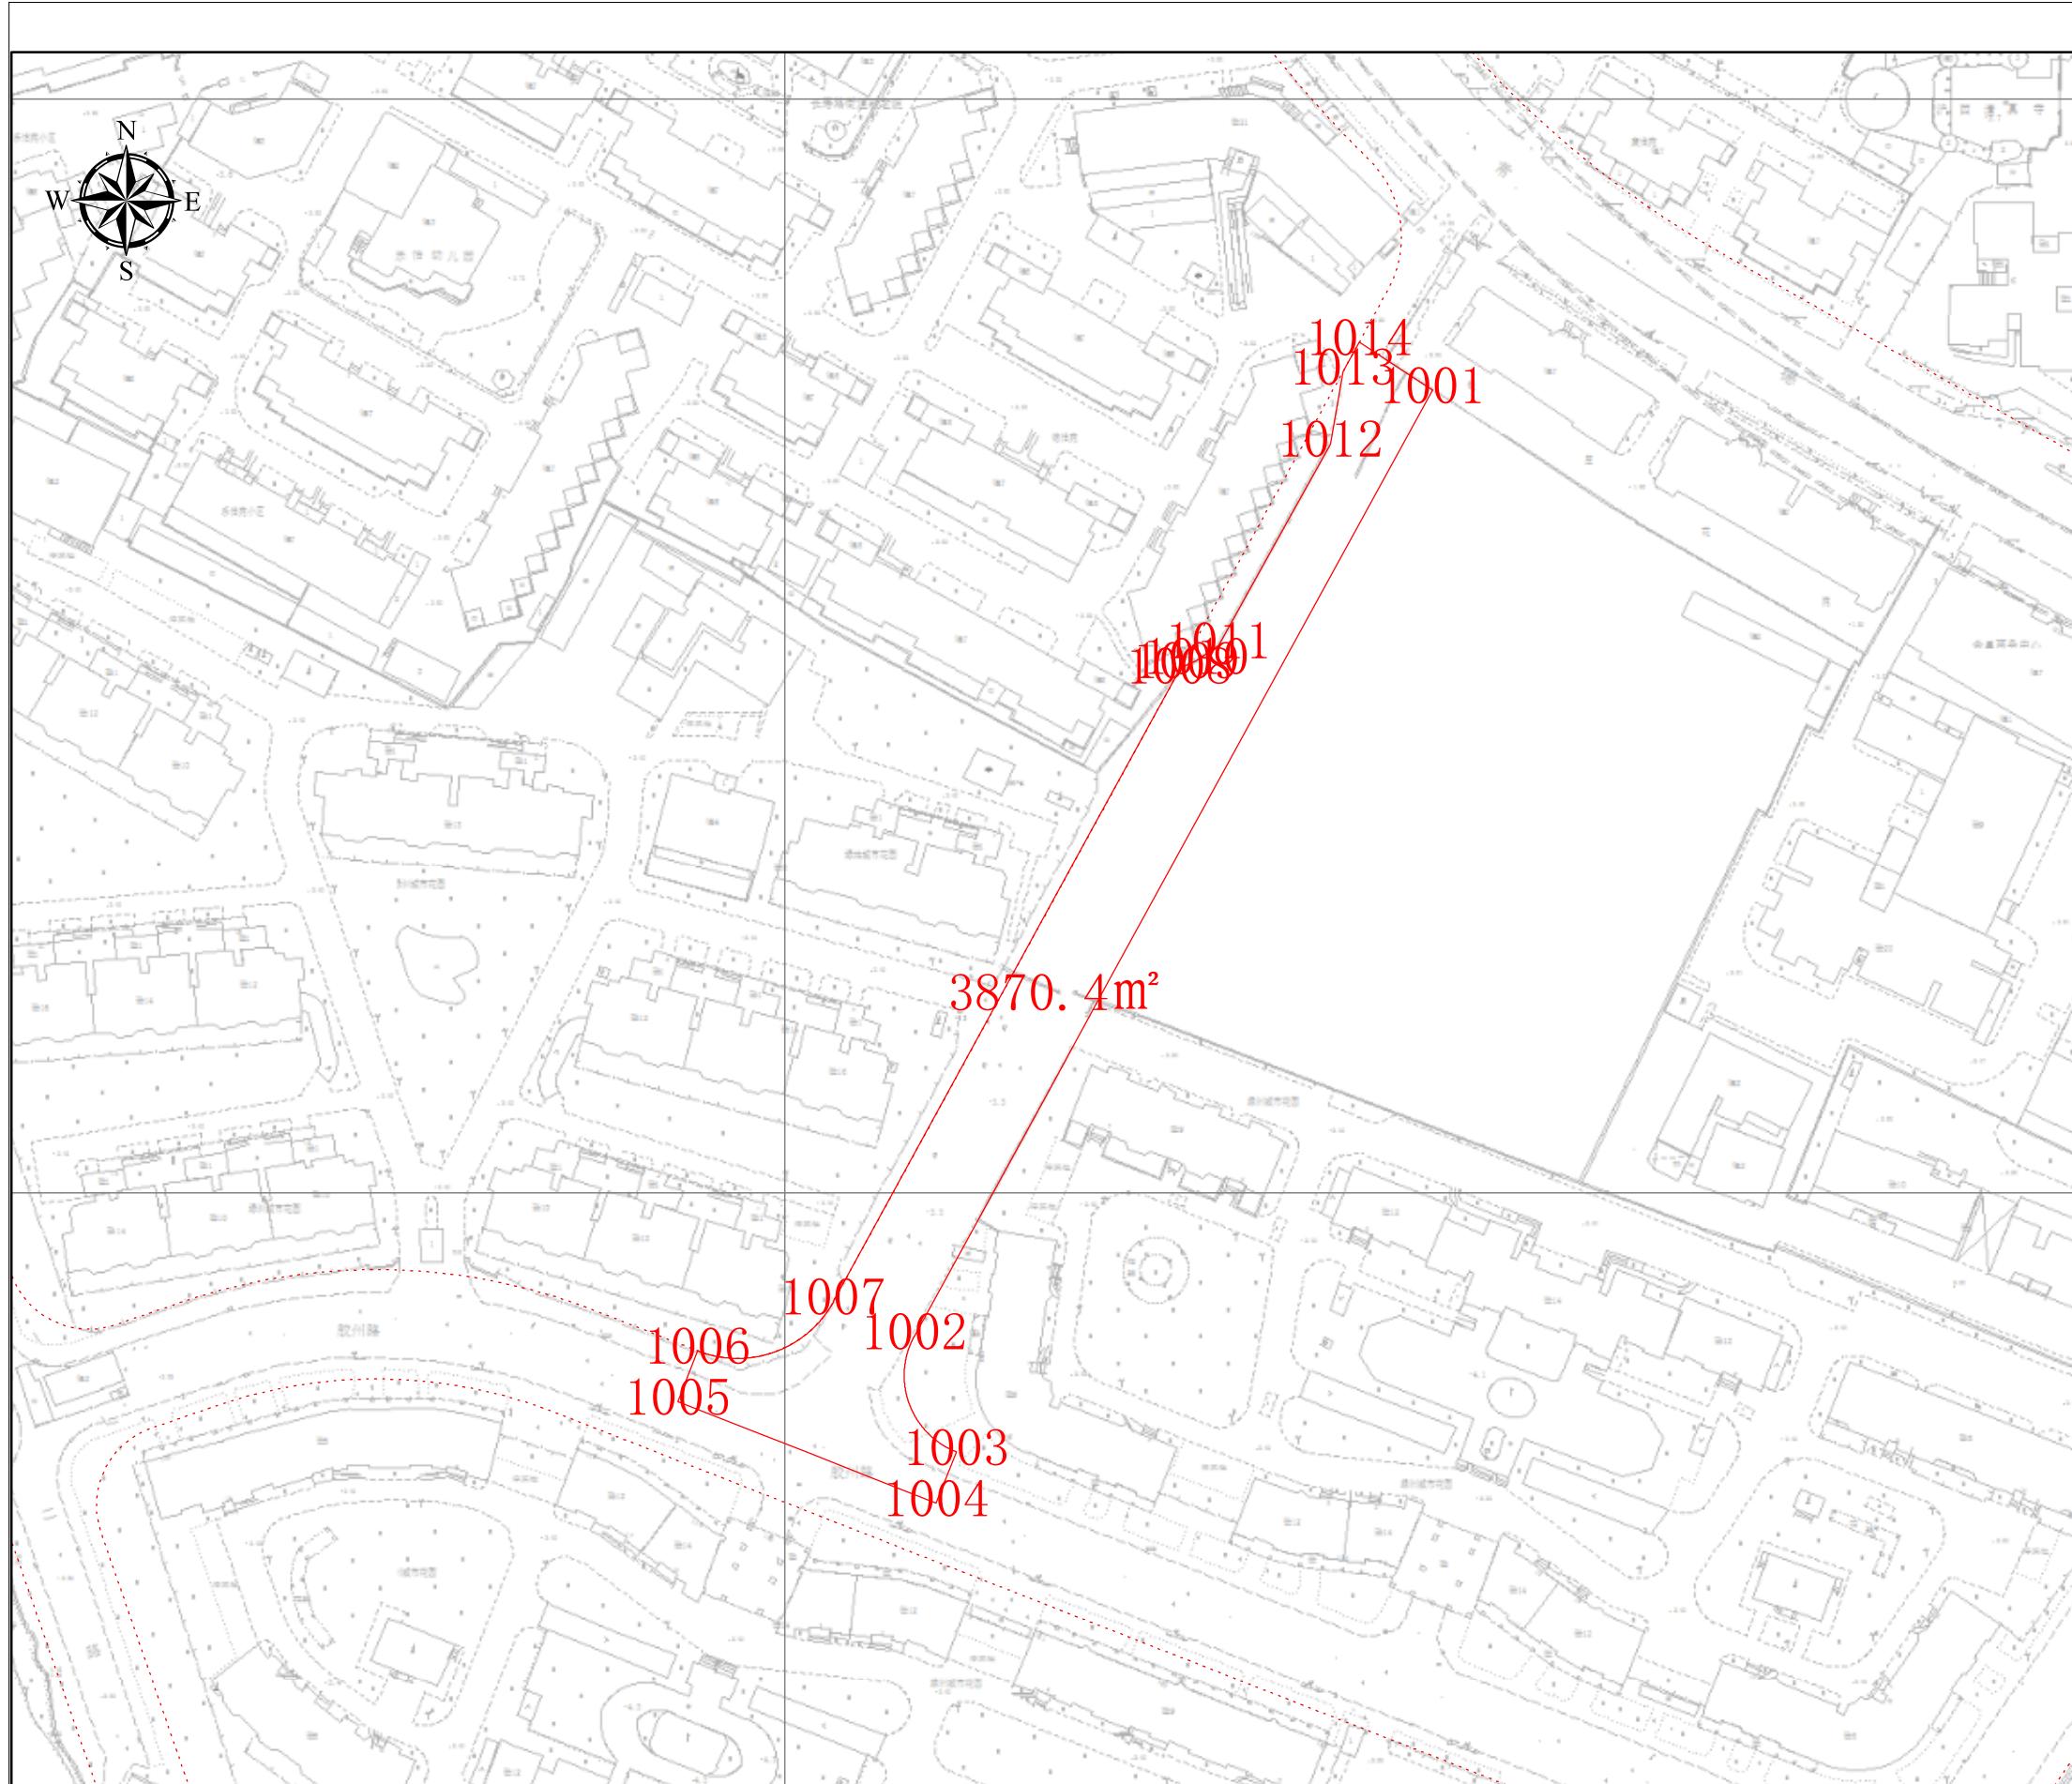

项目基本信息

项目名称 桨棉路（胶州路~常德路）道路新建工程

批文号 沪普规划资源许地（2023）20号

证号 沪普地（2023）EA310107202300791

勘测定界界址点信息表

点号	横坐标	纵坐标	半径(R)	边长(单位:米)
1001	-3631.545	946.769	0	24.662
1002	-3726.358	773.747	0	195.163
1003	-3718.671	752.571	0	10
1004	-3722.317	743.259	0	12.694
1005	-3769.6	761.768	0	48.083
1006	-3765.955	771.08	0	26.415
1007	-3741.126	780.093	0	32.909
1008	-3677.866	895.532	0	100.28
1009	-3676.617	896.455	0	1.935
1010	-3674.861	897.267	0	5.08
1011	-3670.632	900.081	0	21.046
1012	-3650.285	936.928	0	34.485
1013	-3647.931	950.16	0	6.094
1014	-3645.002	955.504	0	16.044

IV 5-15 / IV 4-15

上海市规划和自然资源局

2023-09-04


建设用地规划许可证附图



0 15 30
米

IV 5-15
上海市规划和自然资源局
2023-09-04


建设用地规划许可证附图

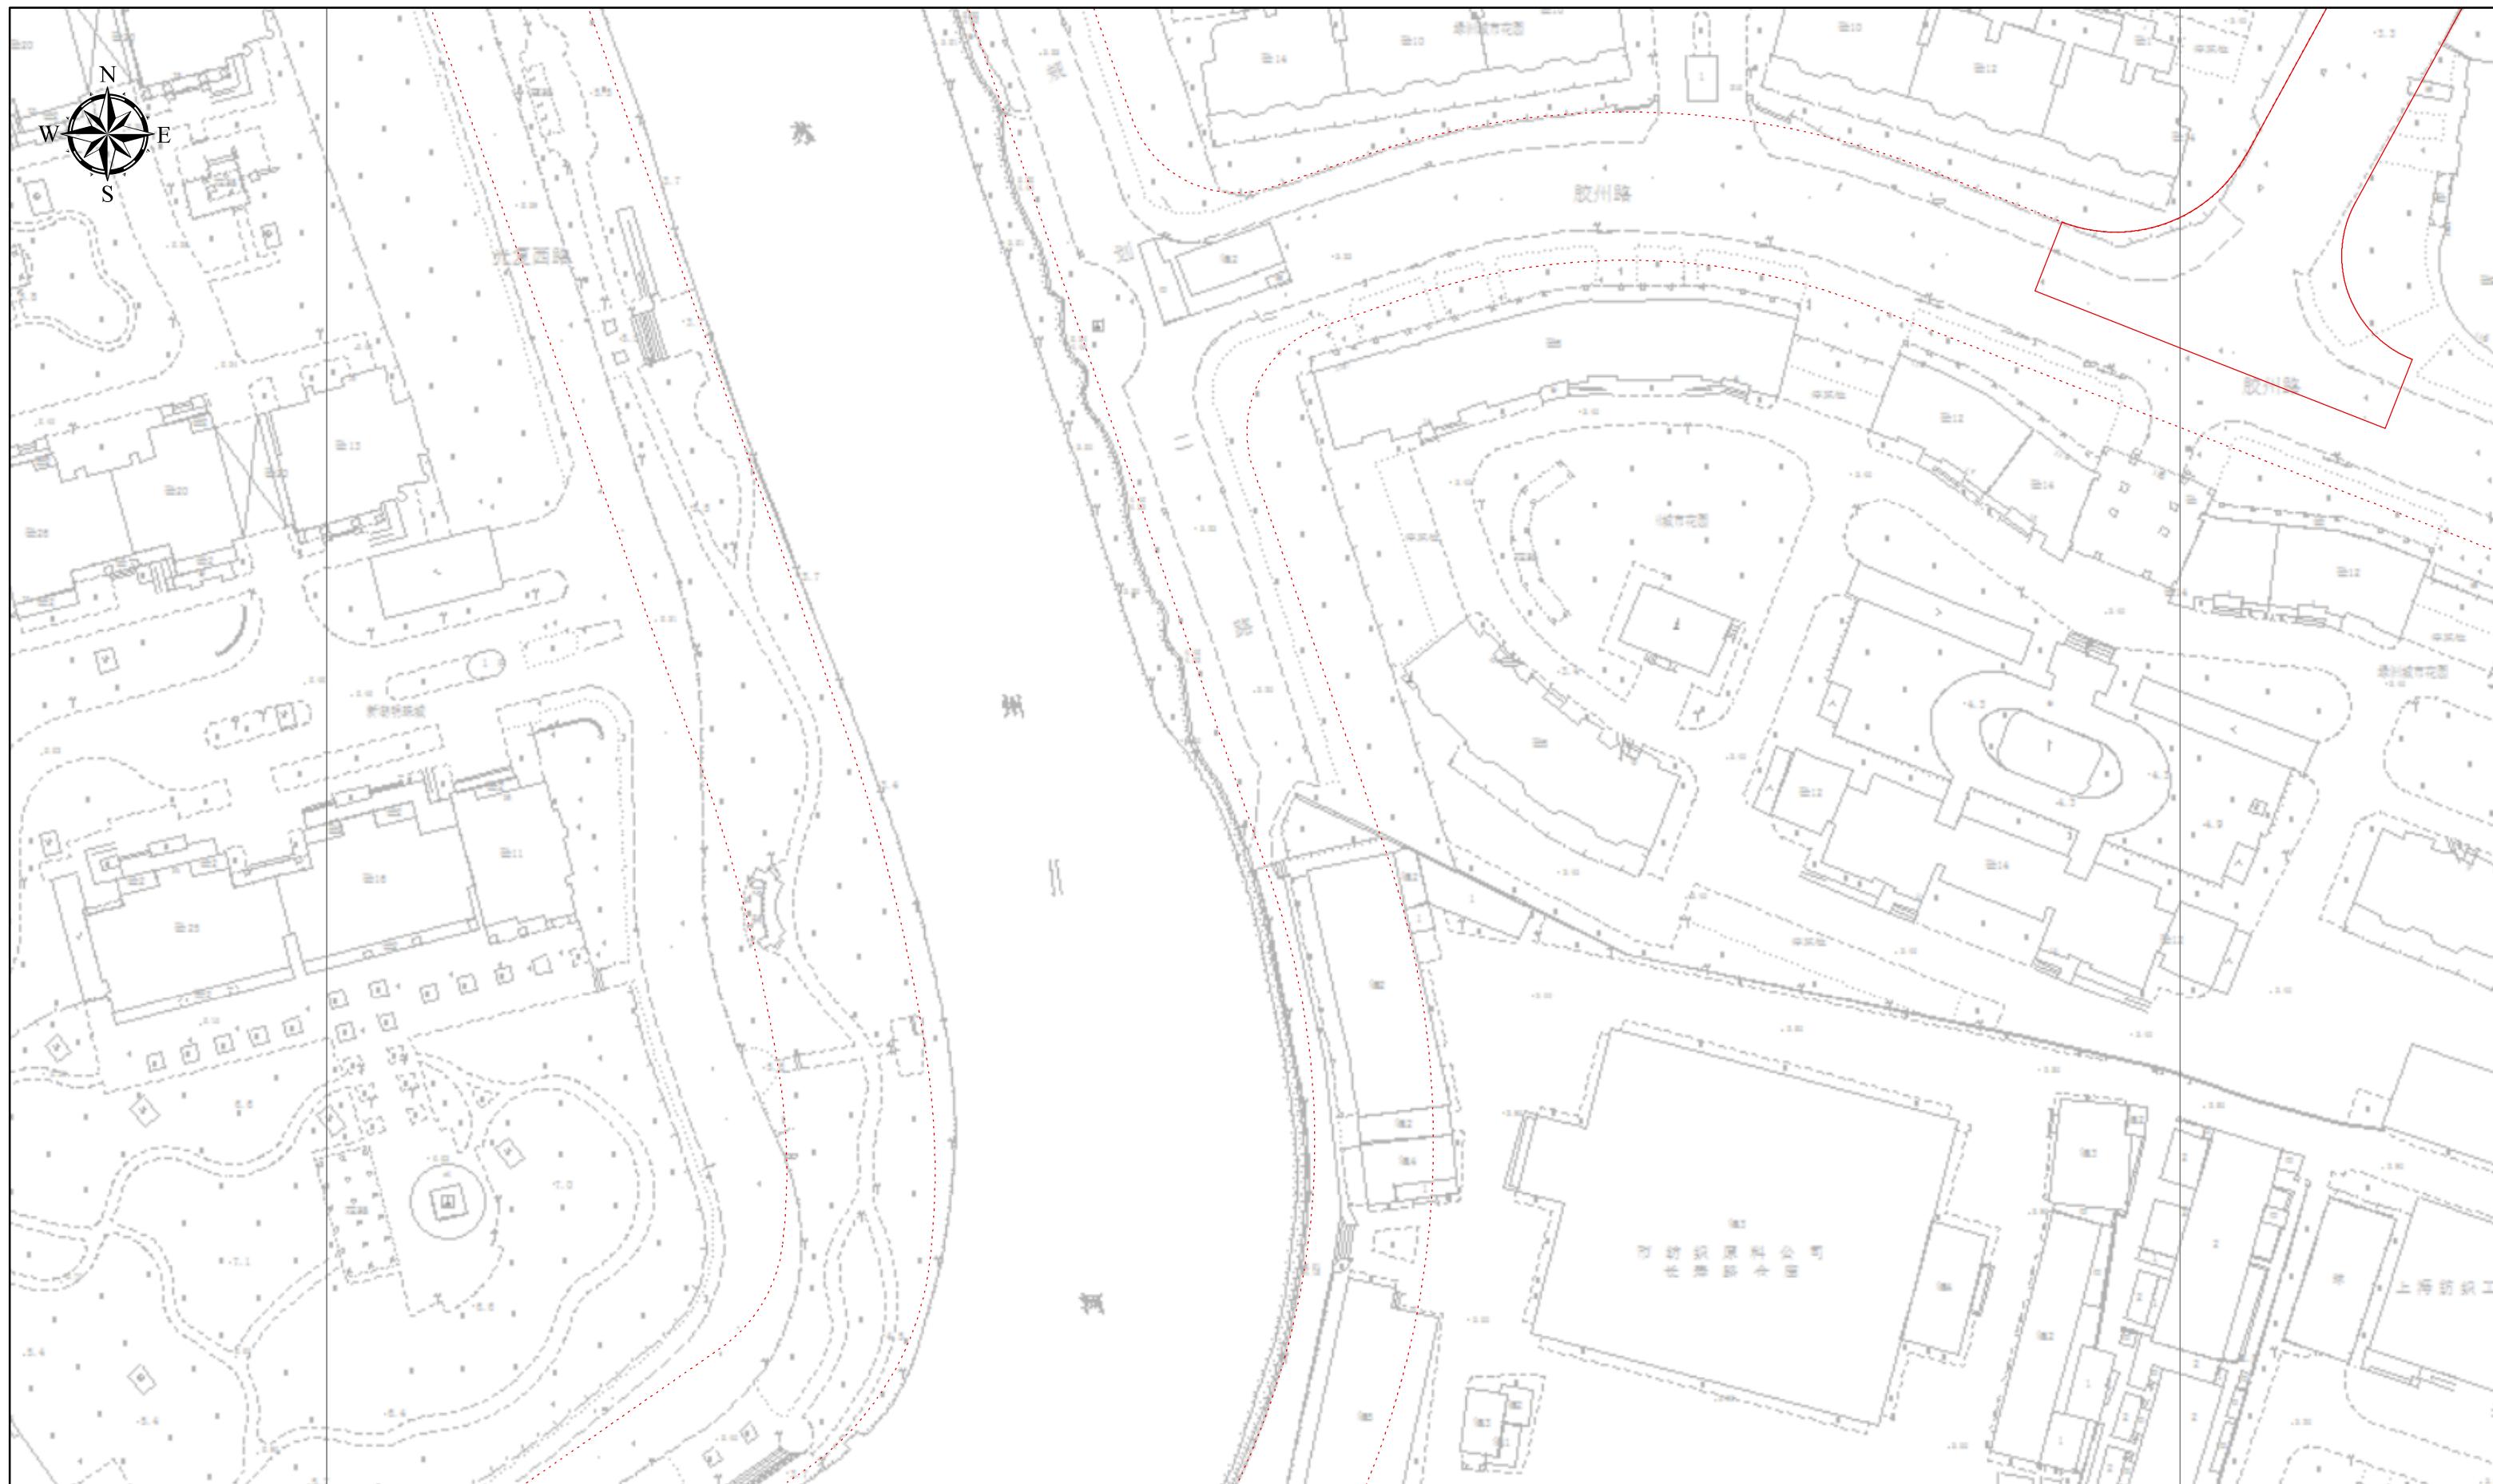

0 15 30
米

IV 4-16
上海市规划和自然资源局
2023-09-04

建设用地规划许可证附图

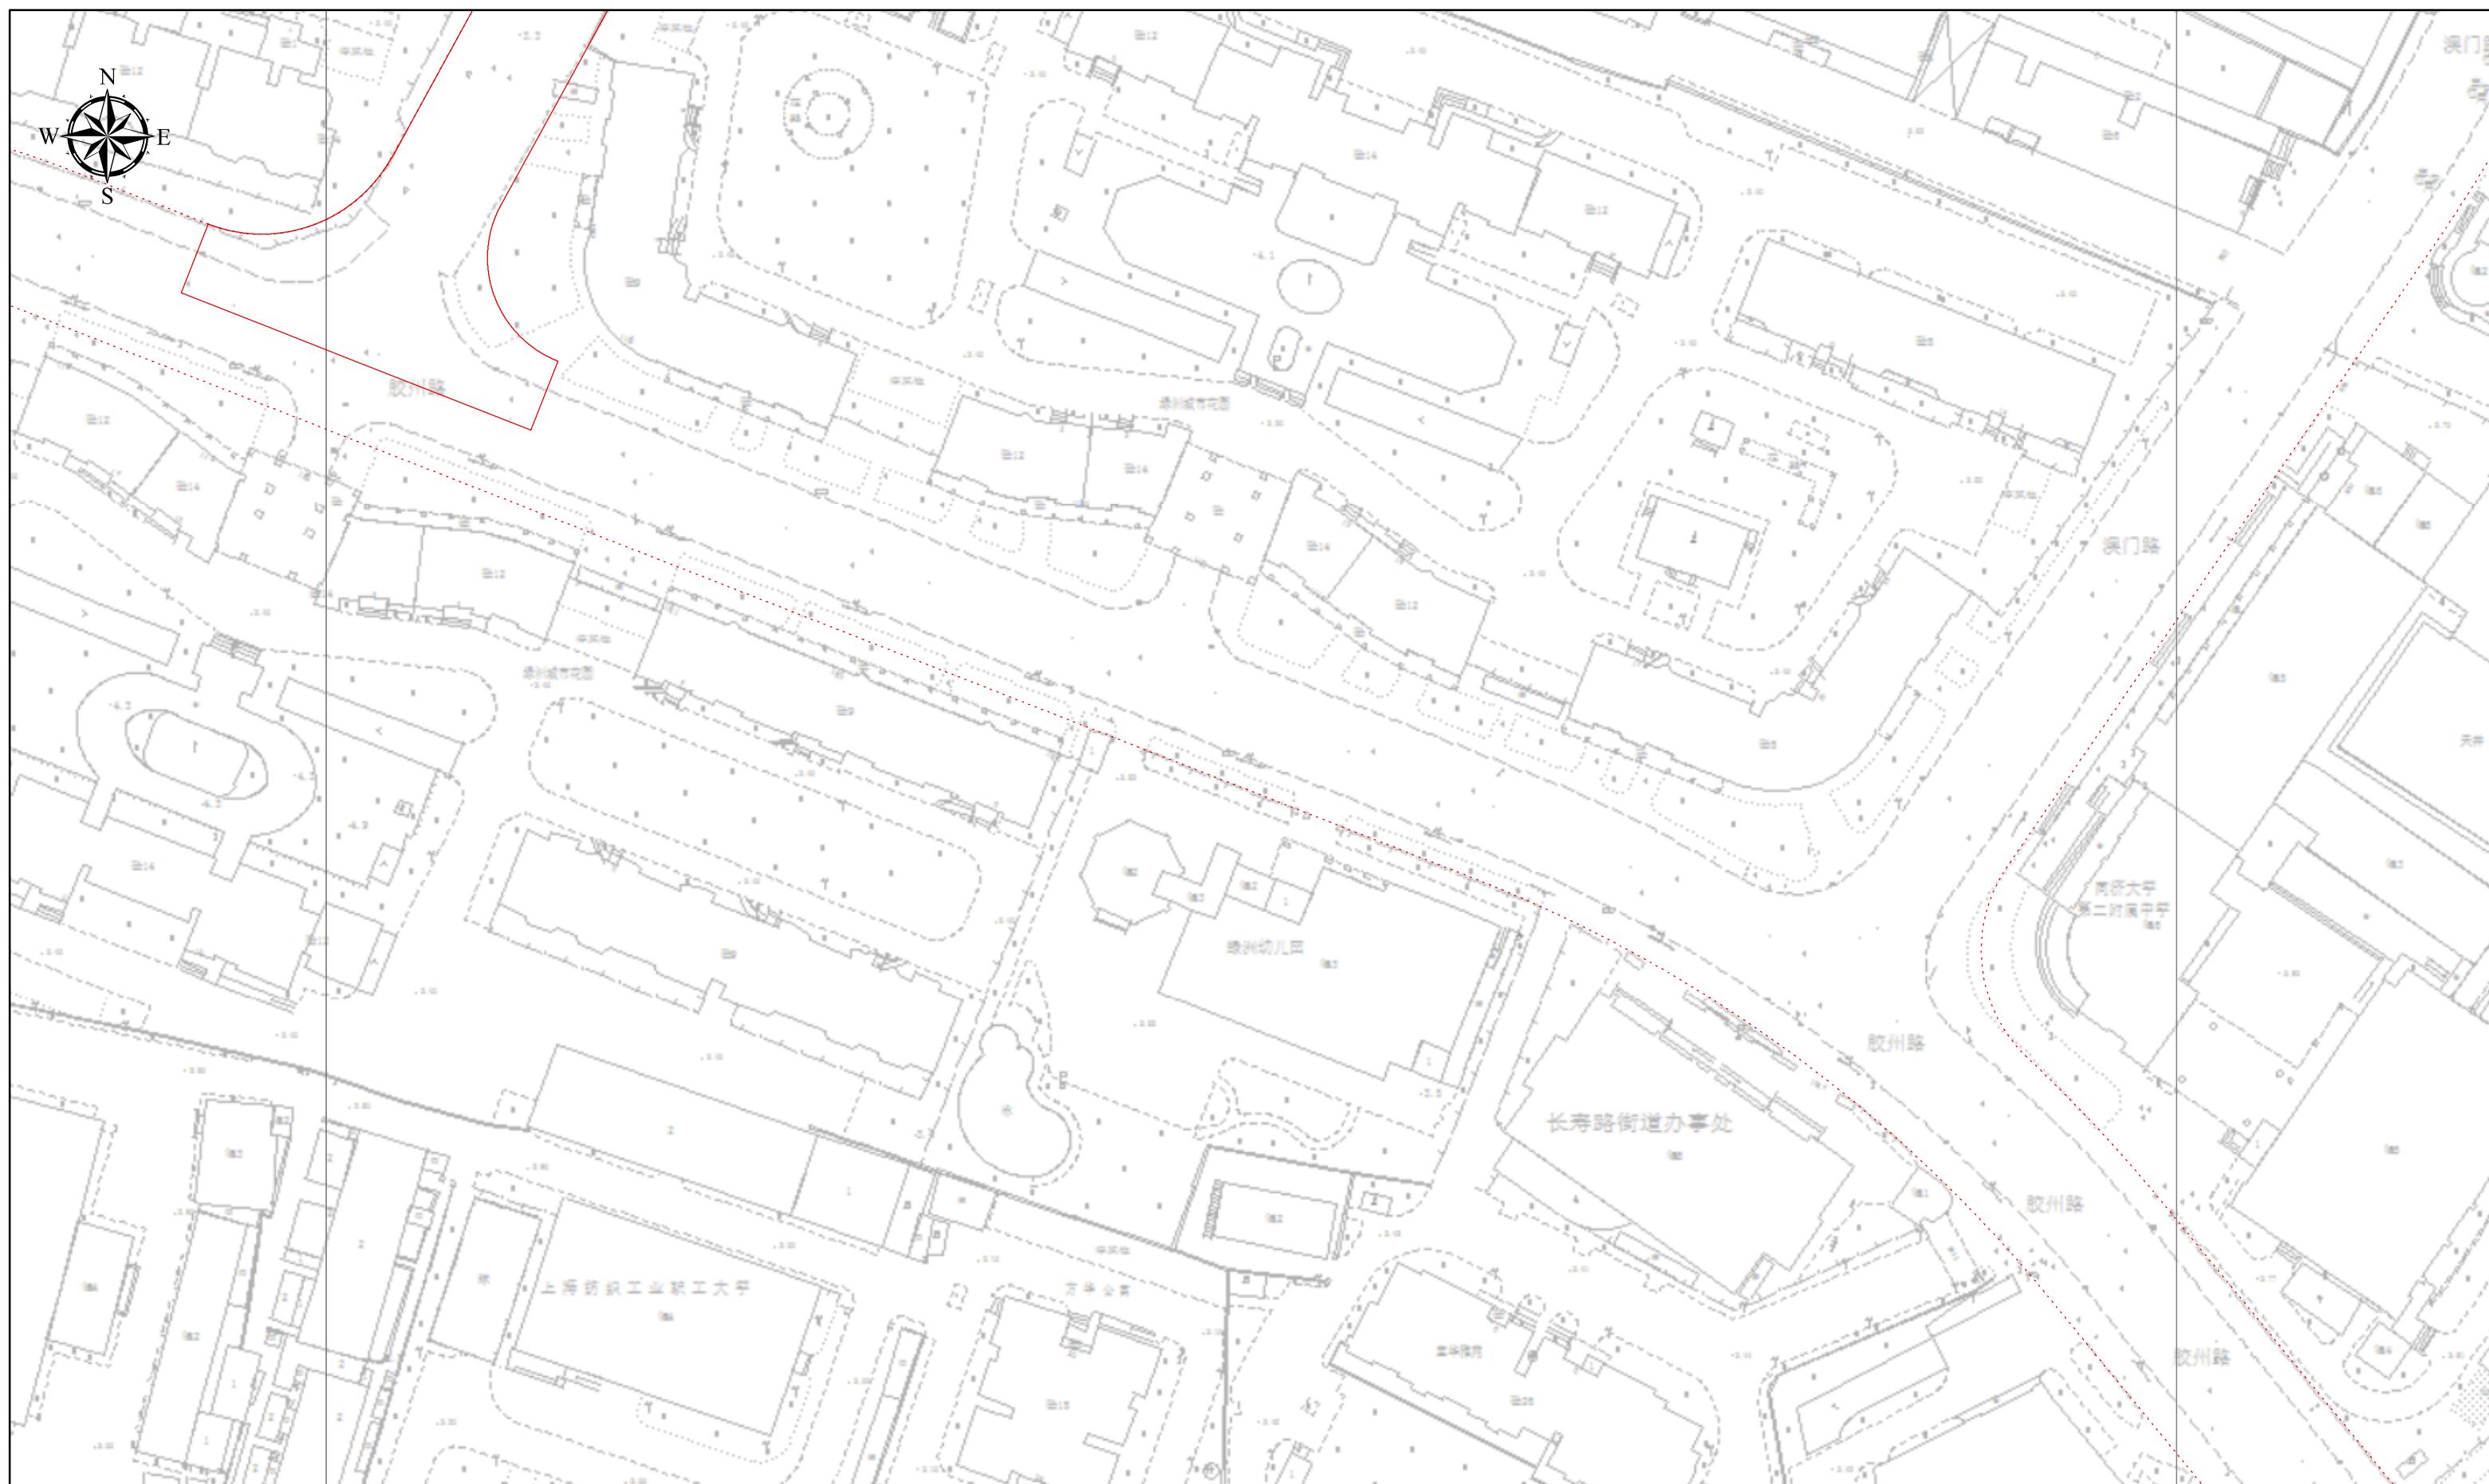

0 15 30
米

IV 4-15

上海市规划和自然资源局

2023-09-04