


工程建设项目建设用地规划许可证（缩略图）

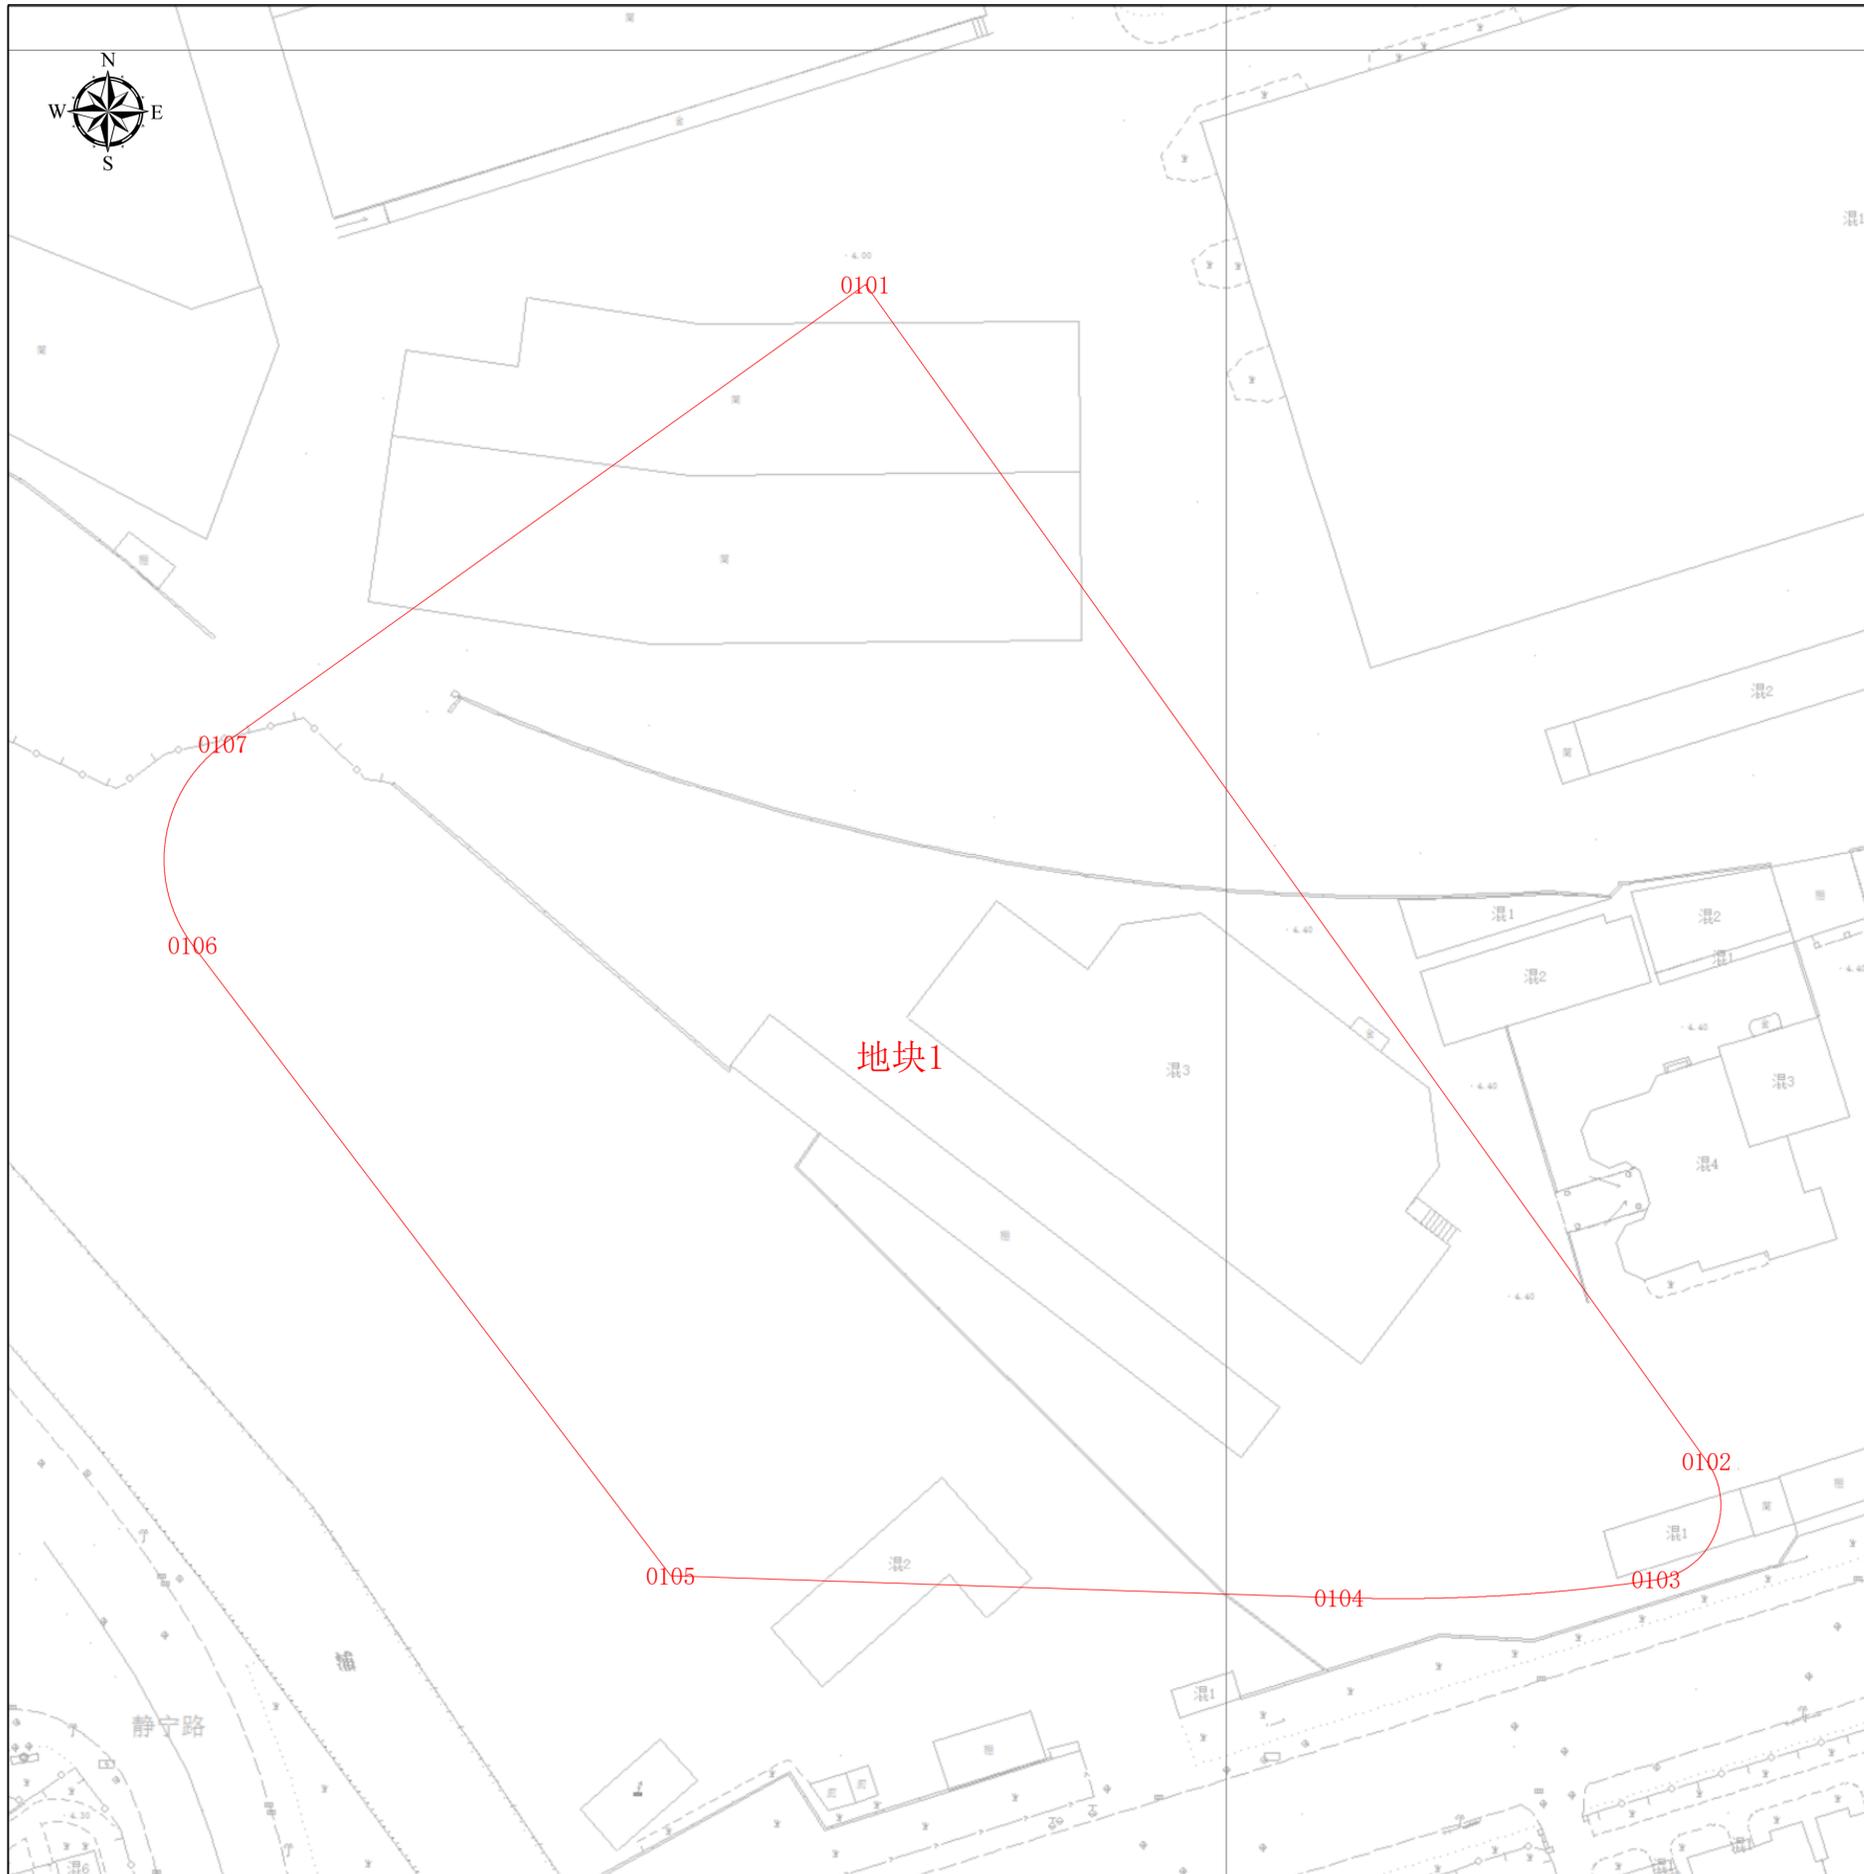


项目基本信息

项目名称	普陀区W060401单元A03B-04、A03B-05地块新建项目
批文名称	
批文文号	
证件编号	

图例
[Red Outline] 建构筑物用地规划许可证

图幅比例：1:500

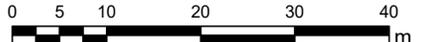比例尺：m

上海市普陀区规划和自然资源局
2025年10月29日

工程建设项目建设用地规划许可证
地块面积表


序号	地块名称	控规地块编号	规划用地性质	申请用地面积(m ²)	空间边界类型	备注
1	地块1	A03B-05	Rr3	13108.97	02	压占规划地块A03B-05面积: 13108.964402

工程建设项目建设用地规划许可证
主要拐点坐标表

注:规划土地意见书/用地规划许可证附图中仅标注主要拐点坐标,项目范围详细界址坐标以勘测定界为准

地块名称	点号	横坐标	纵坐标	半径(R)	边长(单位:米)
地块1	0101	-5538.333	2575.139	0	153.52
地块1	0102	-5448.984	2450.299	0	13.663
地块1	0103	-5454.333	2437.727	0	33.732
地块1	0104	-5488.013	2435.837	0	70.998
地块1	0105	-5558.972	2438.166	0	83.985
地块1	0106	-5609.752	2505.059	0	21.509
地块1	0107	-5606.535	2526.327	0	83.87

工程建设项目建设用地规划许可证（分幅图）

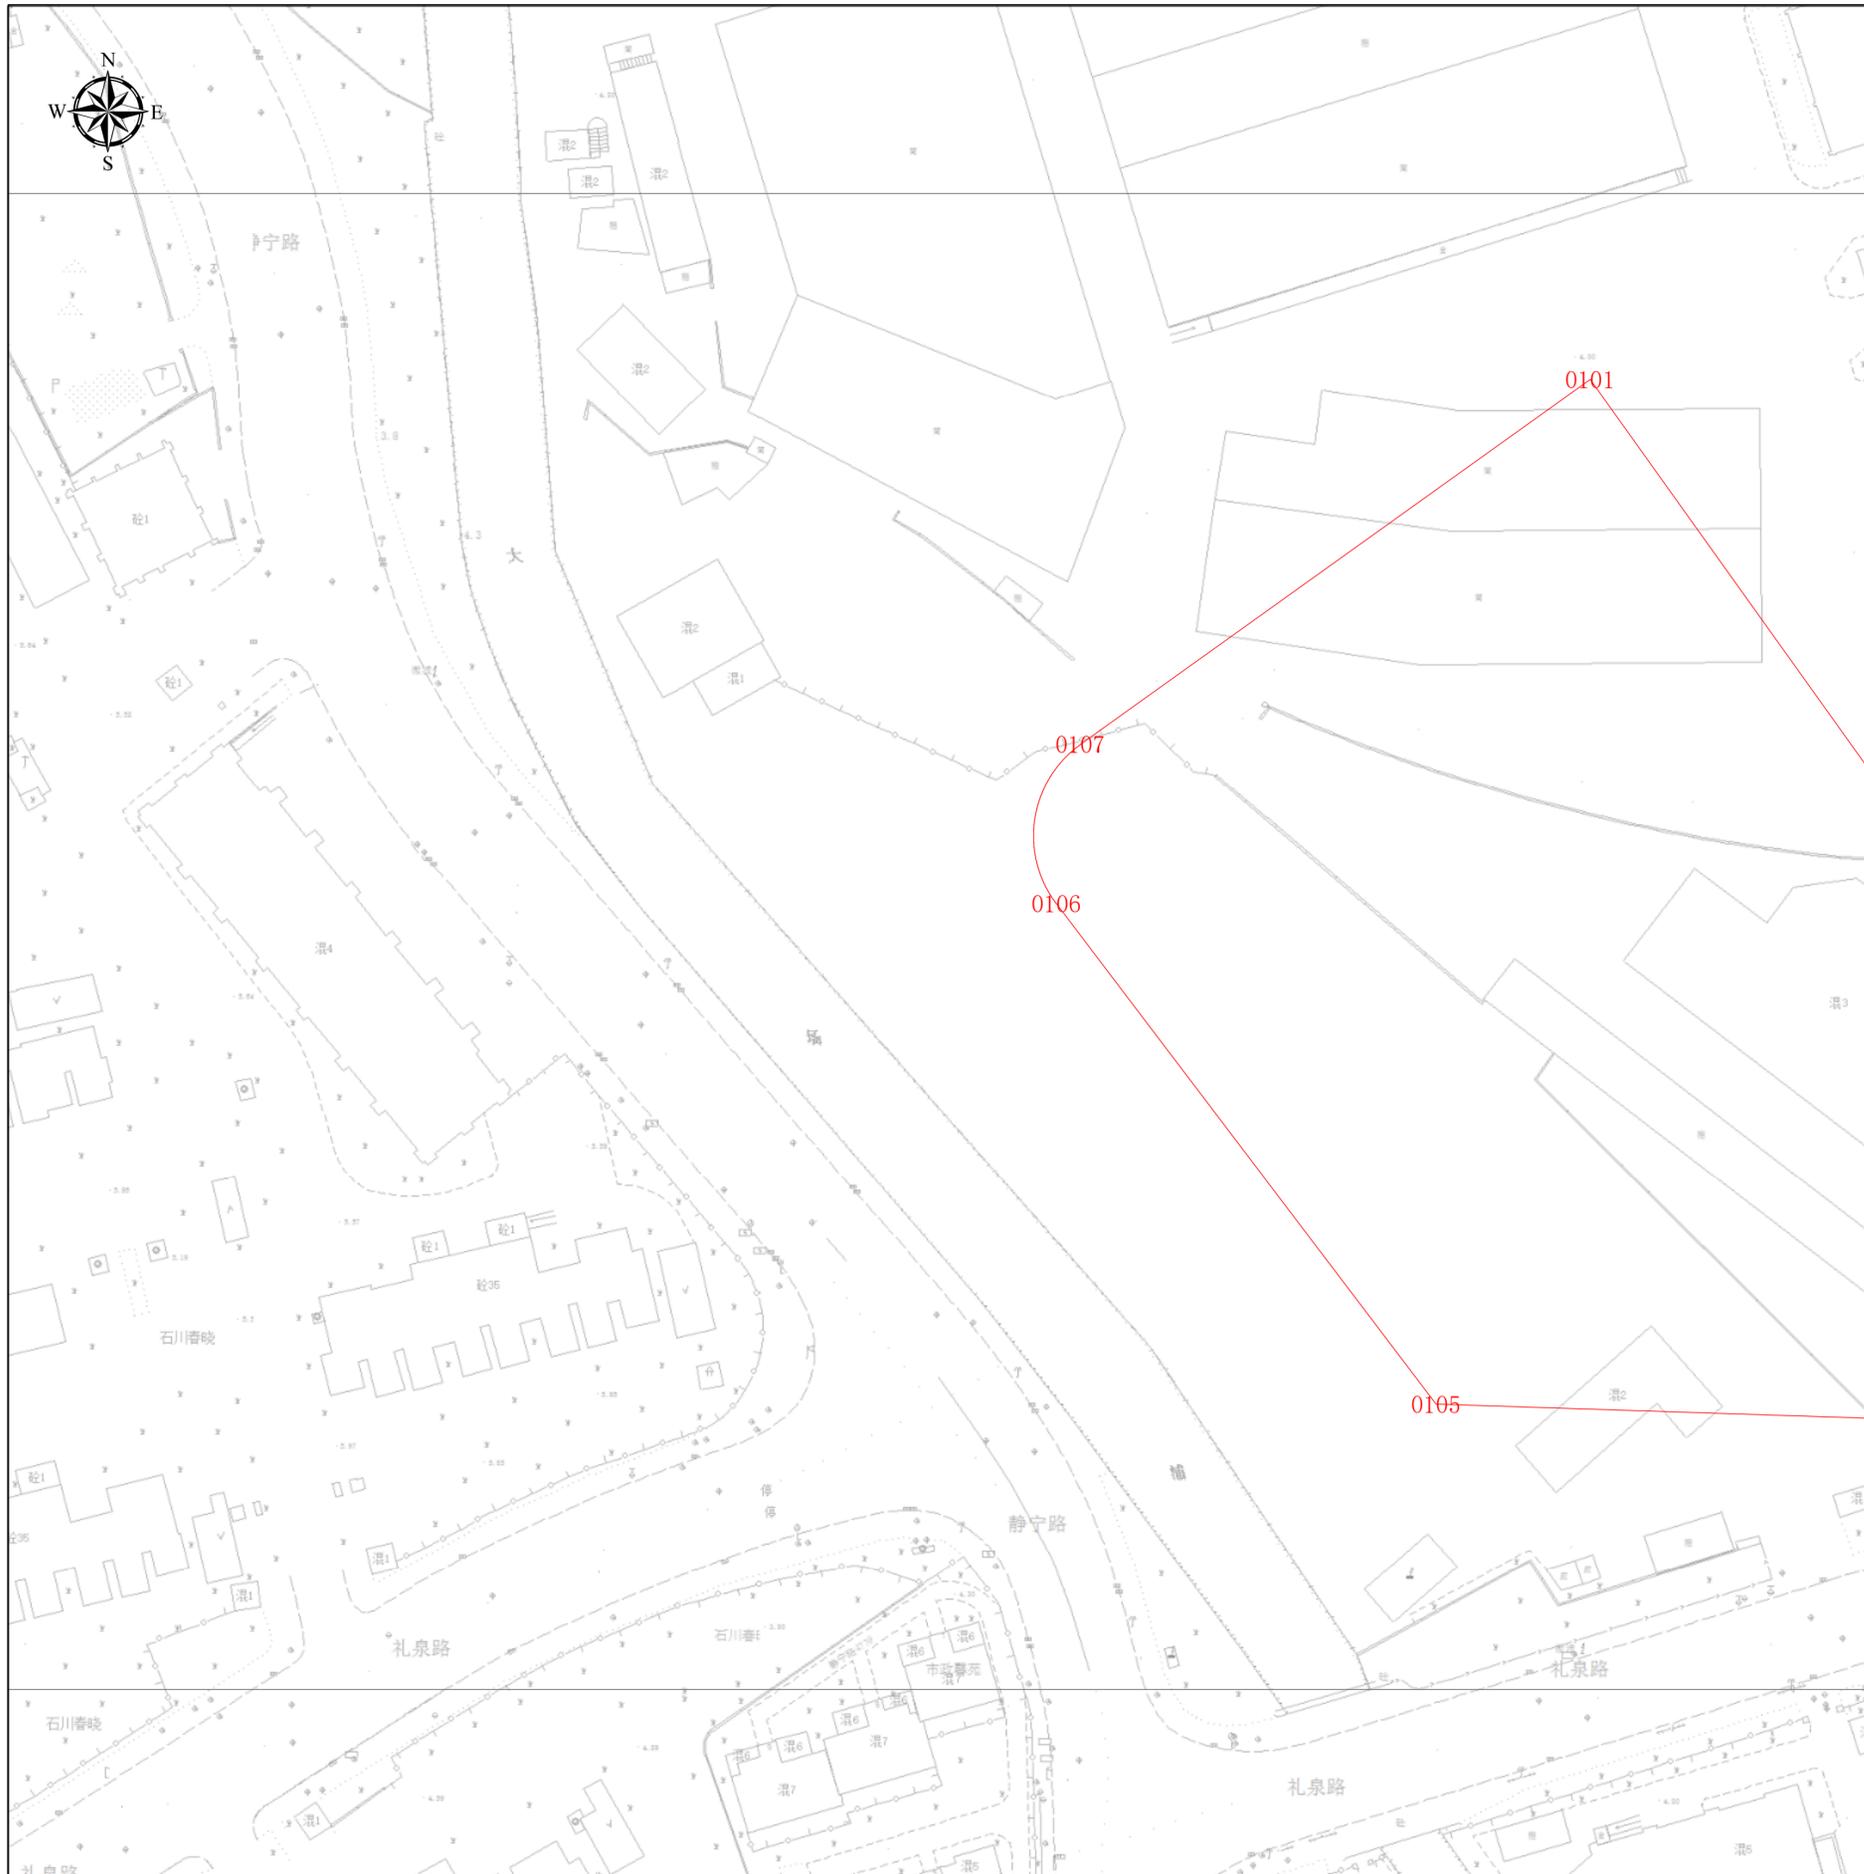

项目基本信息

项目名称	普陀区W060401单元A03B-04、A03B-05地块新建项目
批文名称	
批文文号	
证件编号	

图例

 建筑物用地规划许可证


图幅号： IV 13-23

图幅比例： 1:500

比例尺：

上海市普陀区规划和自然资源局
2025年10月29日

工程建设项目建设用地规划许可证（分幅图）

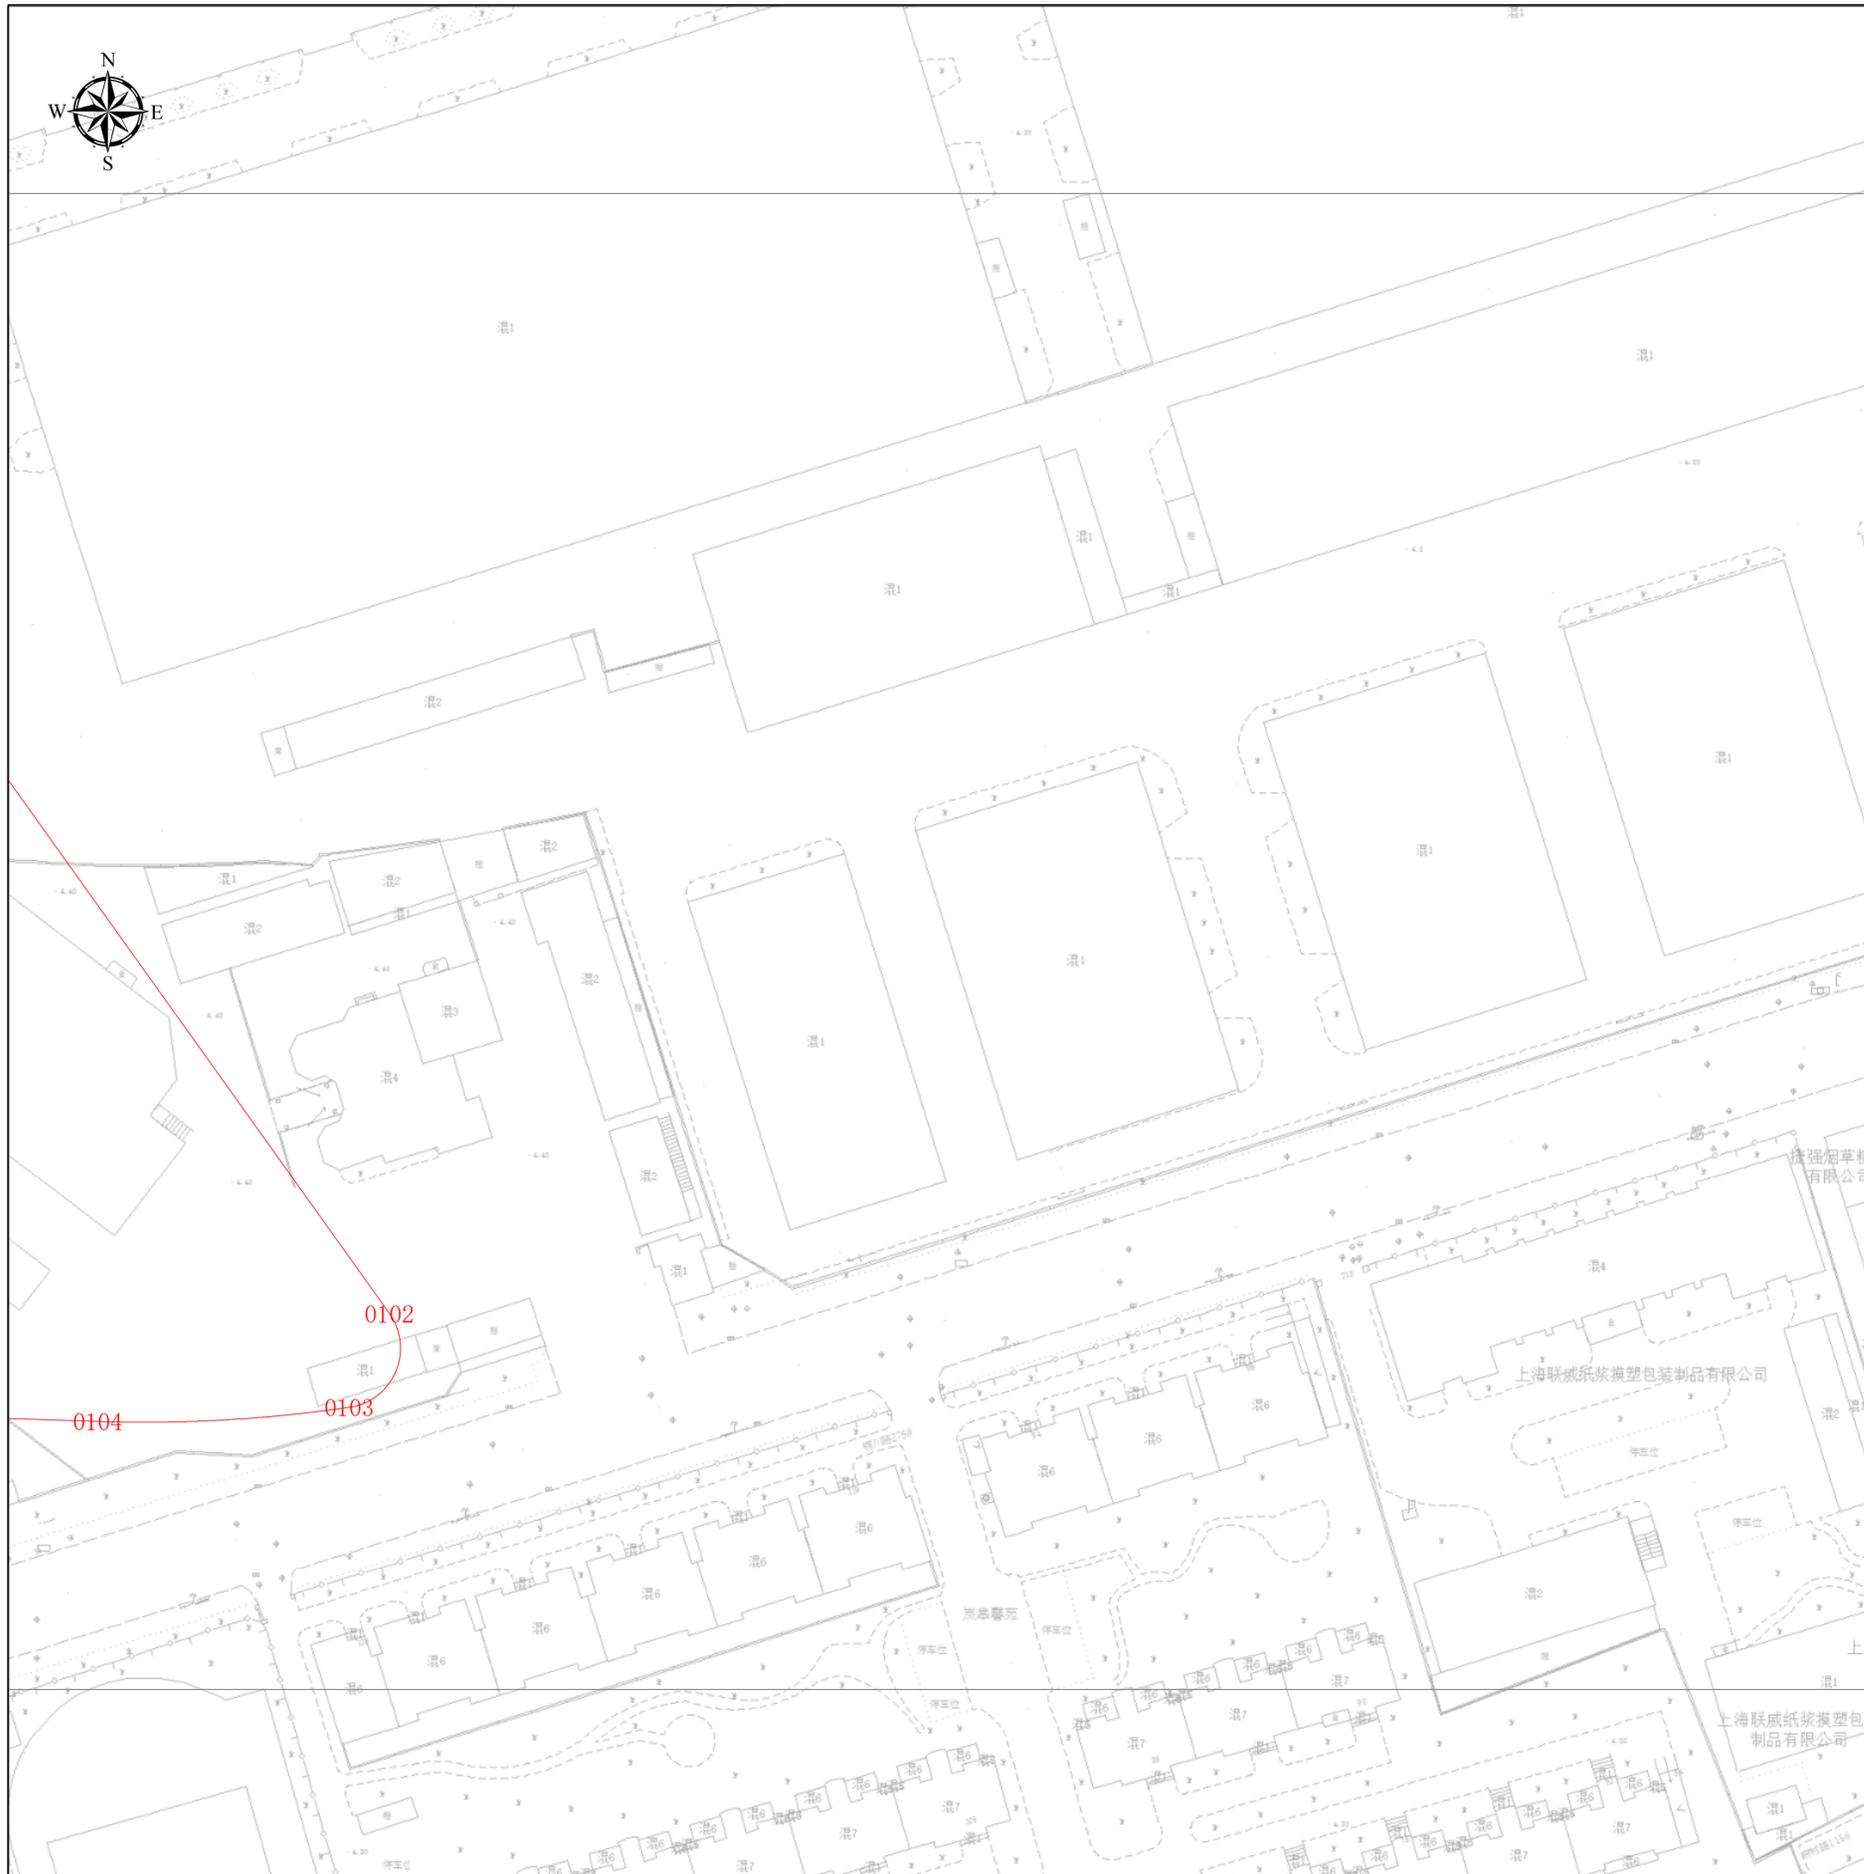

项目基本信息

项目名称	普陀区W060401单元A03B-04、A03B-05地块新建项目
批文名称	
批文文号	
证件编号	

图例

 建构筑物用地规划许可证

图幅号： IV 13-22

图幅比例： 1:500

比例尺：

上海市普陀区规划和自然资源局
2025年10月29日