
工程建设项目建设用地规划许可证（缩略图）

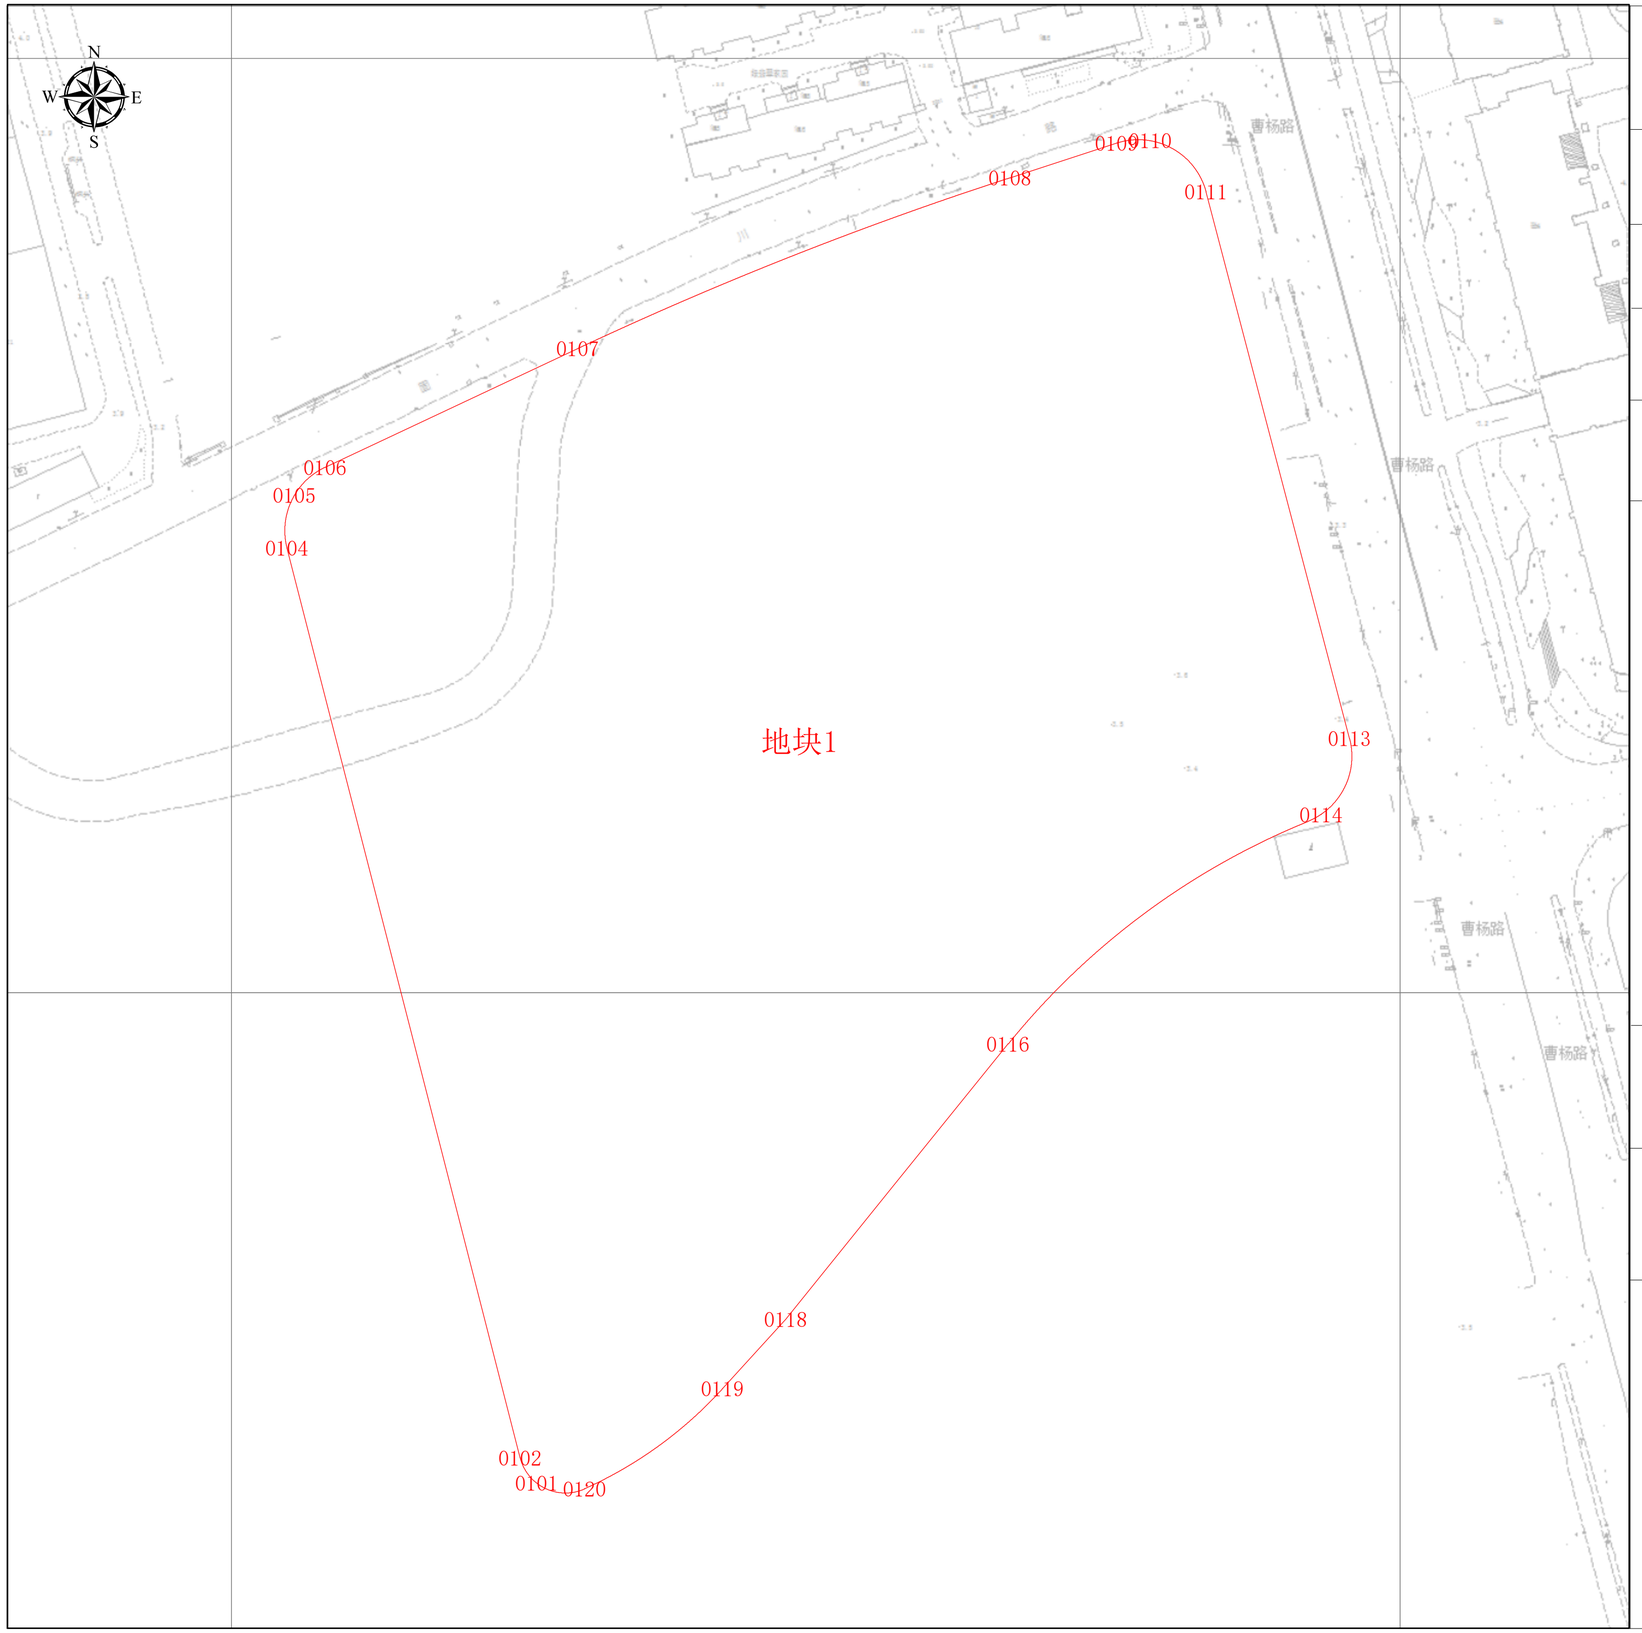

项目基本信息

项目名称	普 陀区W060802单元B04B-01地块工程
批文名称	
批文文号	
证件编号	

图例

建构筑物用地规划许可证

图幅比例：1:500

比例尺：

0 15 30 60 90 120 m

上海市普陀区规划和自然资源局

EA310107202600767

业 务 管 理 专 用 章

上海市普陀区规划和自然资源局

2026年11月6日

工程建设项目建设用地规划许可证
地块面积表


序号	地块名称	控规地块编号	规划用地性质	申请用地面积(㎡)	空间边界类型	备注
1	地块1	B04B-01	Rr3	39120.17	02	含商业建筑面积不小于600平方米

工程建设项目建设用地规划许可证
主要拐点坐标表

注:规划土地意见书/用地规划许可证附图中仅标注主要拐点坐标，项目范围详细界址坐标以勘测定界为准

地块名称	点号	横坐标	纵坐标	半径(R)	边长(单位:米)
地块1	0101	-6434.64	2095.057	0	6.492
地块1	0102	-6438.206	2100.482	0	95.251
地块1	0104	-6488.106	2295.182	0	117.151
地块1	0105	-6486.522	2306.481	0	8.898
地块1	0106	-6479.953	2312.482	0	59.729
地块1	0107	-6425.892	2337.878	0	99.45
地块1	0108	-6333.402	2374.427	0	23.962
地块1	0109	-6310.607	2381.817	0	7.219
地块1	0110	-6303.407	2382.326	0	16.144
地块1	0111	-6291.493	2371.432	0	0.079
地块1	0112	-6291.473	2371.356	0	120.913
地块1	0113	-6260.781	2254.403	0	17.321
地块1	0114	-6266.864	2238.186	0	3.15
地块1	0115	-6269.641	2236.7	0	79.954
地块1	0116	-6333.837	2189.04	0	39.505
地块1	0118	-6381.43	2130.143	0	56.318
地块1	0119	-6394.933	2115.254	0	36.446
地块1	0120	-6424.426	2093.841	0	10.287

工程建设项目建设用地规划许可证（分幅图）

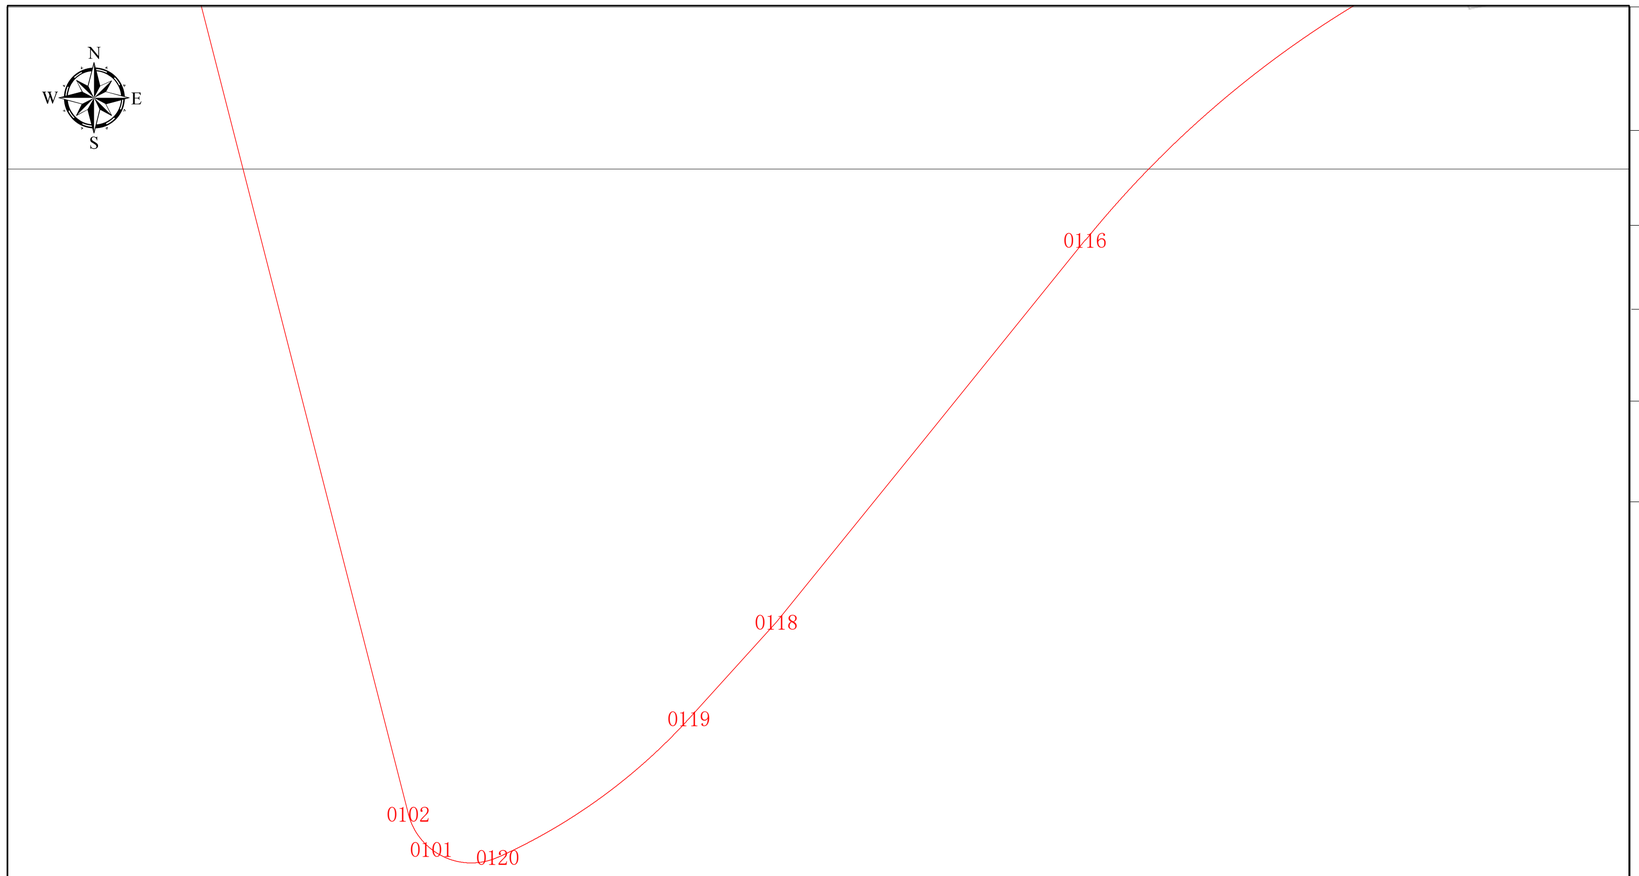

项目基本信息

项目名称	普 陀区W060802单元B04B-01地块工程
批文名称	
批文文号	
证件编号	

图例

建构筑物用地规划许可证

图幅号： IV 11-26

图幅比例： 1:500

比例尺： 0 5 10 20 30 40 m

上海市普陀区规划和自然资源局

2026年11月6日

工程建设项目建设用地规划许可证（分幅图）



项目基本信息

项目名称	普 陀区W060802单元B04B-01地块工程
批文名称	
批文文号	
证件编号	

图例

建构筑物用地规划许可证

图幅号： IV 12-26

图幅比例： 1:500

比例尺： 0 5 10 20 30 40 m

上海市普陀区规划和自然资源局

2026年11月6日