



2025年普陀区户外广告设施设置实施方案 (合订版)

上海市普陀区绿化和市容管理局

上海市绿化和市容管理局

上海市绿化和市容管理局关于《2025年普陀区户外广告设施设置实施方案（修编）》的批复

普陀区绿化和市容管理局：

你局《关于报请批准<2025年普陀区户外广告设施设置实施方案（修编）报批稿>的请示》（普绿容〔2025〕41号）及有关材料收悉。根据《上海市市容环境卫生管理条例》《上海市户外广告设施设置规划（2023-2027年）》，经我局会同市规划资源局、市市场监管局审查，现批复如下：

一、原则同意《2025年普陀区户外广告设施设置实施方案（修编）》（以下简称《实施方案（修编）》）。

二、《实施方案（修编）》点位布局符合上位规划、编制导则及技术规范要求，充分考虑真如副中心、长寿等地区商业中心设置需求，提升城市环境品质，共新增67块，调整37块，撤销28块户外广告设施。此次修编后，全区共规划户外广告设施609块。

三、对普陀区范围内未纳入《实施方案（修编）》的新、

改、扩建建（构）筑物需要设置户外广告设施的，你局应当根据《关于进一步优化营商环境完善本市户外广告设施设置阵地实施方案编制工作的意见》（沪绿容〔2022〕129号）规定，组织编制单项实施方案后报我局审核。

请根据批复意见，及时做好发文工作，并将本次修编批复点位与前期批复点位合订成本，点位信息导入上海市户外景观设施综合管理系统。同时，严格按照《实施方案》，落实好普陀区户外广告设施设置行政许可及备案工作，加强批后监管、事中事后监管，发现有违反《实施方案》《上海市户外广告设施设置技术规范》情形的，应当依法查处。

特此批复。

上海市绿化和市容管理局
2025年12月18日

00 编制目录

01 编制背景.....	2	07 石泉路街道户外广告设施设置实施图则.....	53
02 编制总则.....	2	08 曹杨新村街道户外广告设施设置实施图则.....	66
2.1 编制依据	2	09 长风新村街道户外广告设施设置实施图则.....	71
2.2 编制原则	3	10 真如镇街道户外广告设施设置实施图则.....	100
2.3 编制目标	3	11 长征镇户外广告设施设置实施图则.....	125
2.4 编制范围及对象	3	12 桃浦镇户外广告设施设置实施图则.....	145
03 规划分析.....	4	附表1：户外广告设施设置汇总表.....	155
3.1 空间结构	4	附表2：实施方案户外广告设施设置比较一览表.....	155
3.2 空间环境	5	附表3：公益性广告规划点位一览表.....	156
04 修编情况说明.....	6	附表4：户外广告规划点位一览表.....	157
4.1 总体情况	6		
4.2 撤销情况	7		
4.3 调整情况	8		
4.4 新增（含增补）情况	10		
05 长寿路街道户外广告设施设置实施图则.....	12		
06 宜川路街道户外广告设施设置实施图则.....	45		

01 编制背景



2023年底，普陀区绿容局组织编制了《普陀区户外广告设施设置实施方案（2023版）》，并由沪绿容〔2023〕510号行文审批通过；2024年，普陀区绿容局对《普陀区户外广告设施设置实施方案》进行了修编，并由沪绿容〔2025〕009号审批通过。《2024年普陀区户外广告设施设置实施方案（修编）》（以下称为《原方案》）实施以来，较好的规范了全区户外广告设置，提升了城市景观风貌，保障了城市运行安全。

随着城市建设发展需求，户外广告需求不断增加，为响应城市建设发展需求，进一步提升户外广告设置水平，现启动对《原方案》新一轮的修编工作。

本次修编严格遵循《上海市户外广告设施设置规划（2023-2027）》，同时应对普陀区城市发展及精细化管理要求，对广告点位进行了调整和补充。

02 编制总则

2.1 编制依据

《中华人民共和国城乡规划法》（2019年4月23日第十三届全国人民代表大会常务委员会第十次会议第二次修正）；

《中华人民共和国广告法》（2021年4月29日第十三届全国人民代表大会常务委员会第二十八次会议第二次修正）；

《中华人民共和国民法典》（2020年5月28日中华人民共和国主席令第45号公布）；

《城市市容和环境卫生管理条例》（2017年3月1日《国务院关于修改和废止部分行政法规的决定》第二次修订）；

《上海市市容环境卫生管理条例》（2022年9月22日上海市第十五届人民代表大会常务委员会第四十四次会议修订）；

《上海市城乡规划条例》（2018年12月20日上海市第十五届人民代表大会常务委员会第八次会议第三次修正）；

《上海市历史风貌区和优秀历史建筑保护条例》（2019年9月26日上海市第十五届人民代表大会常务委员会第十四次会议第三次修正）；

《上海市环境保护条例》（2022年7月21日上海市第十五届人民代表大会常务委员会第四十二次会议第七次修正）；



02 编制总则

《上海市黄浦江苏州河滨水公共空间条例》（2021年11月25日上海市第十五届人民代表大会常务委员会第三十七次会议通过）；

《上海市户外广告设施管理办法》（2025年1月26日上海市人民政府令第19号第二次修正）；

《城市户外广告和招牌设施技术标准》CJJ/T149-2021；

《上海市户外广告设施设置技术规范》（沪绿容〔2023〕82号）；

《上海市城市总体规划（2017年-2035年）》（国函〔2017〕147号）；

《上海市户外广告设施设置规划（2023-2027年）》（沪府〔2022〕66号）；

《普陀区户外广告设施设置实施方案（2023版）》（沪绿容〔2023〕510号）；

《2024年普陀区户外广告设施设置实施方案（修编）》（沪绿容（林）便函〔2025〕009号）；

经批准的普陀区单元规划以及控制详细规划；

其它与户外广告设施设置相关的法律、法规、规章、规范、规划。

2.2 编制原则

◆ 安全环保性原则

户外广告设施设置应保障城市公共安全，规划通过对户外广告设施设置位置、形式、体量等进行控制，强化规范管理。户外广告设施设置应以保护环境与节约能源为前提，不破坏城市绿化和生态环境，符合消防安全管理要求，鼓励选用环保材料、阻燃材料、先进的节能技术和冷光源灯具，避免对环境造成声、光等污染。

◆ 功能适配性原则

户外广告设施设置应适度满足社会经济发展的需要，与所处区域的功能业态需求相适应，与城市公共宣传相配合，科学布局，合理发挥户外广告的传播效应。

◆ 协调有序性原则

户外广告设施设置应当规范有序，与城市的景观风貌和文化氛围相适应，突出城市特色。

◆ 创新融合性原则

户外广告设施设置应重视形式与技术的创新，与城市公共环境相融合，提升户外广告的艺术性与时代感。

2.3 编制目标

根据《上海市户外广告设施设置规划（2023-2027）》的要求，本次修编以塑造城市未来商业公共空间环境为宗旨，进一步完善城市户外广告设置管理体系。根据普陀区城市发展及广告设置需求变化，对上一轮普陀区户外广告设施设置实施方案进行修编，使普陀区户外广告设施设置布局更合理，设置更规范，品质不断提升。

2.4 编制范围及对象

编制范围：本区行政辖区范围内，经《上海市户外广告设施设置规划（2023-2027）》确定的普陀区户外广告设施控制分区中“展示区、控制区”涉及范围进行编制。

编制对象：本规划所指的户外广告设施，是指利用建筑物、构筑物、场地设置的霓虹灯、展示牌、电子显示装置、灯箱、实物造型以及其他形式的向户外空间发布广告的设施。

本规划不涉及户外招牌、道路交通和公共指示牌、户外流动广告和临时性户外广告、利用公共汽电车候车亭以及公共电话亭设置的户外广告设施，也不涉及法律、法规、规章明确规定的司法、政务信息及其他信息的公告设施。

03 规划分析

3.1 空间结构

(1) 总体结构：“一心三带”

在契合区域、市域整体空间格局的基础上，深化延续“一轴两翼”的空间结构，同时突出发展重点、强化轨道交通引导，构建普陀区“一心、三带”的整体空间格局。“一心”指真如城市副中心，“三带”指沿轨道交通 11 号线，形成科技创新发展带；沿中环线，形成综合公共服务带；沿苏州河，形成生态文化休闲带。

真如城市副中心：强化长三角一体化重要承载区、城市副中心的职能，加快推进功能再造、产业升级、形象提升、环境优化，实现“西大堂”向“会客厅”的蝶变。

科技创新发展带：契合市域总体空间结构，以轨道交通 11 号线为依托，从武宁路苏州河交点为起点，从东南往西北方向依次为创意活动区、西宫文化区、武宁科技园、真如副中心、上海西站枢纽、智慧研发拓展区、桃浦智创城、智慧商贸物流区，以线带面引领未来发展重点。

商贸综合服务带：依托真如副中心、桃浦地区中心、真北地区中心，联动古北、大宁等公共中心，形成中环商贸服务带。加快真如副中心、桃浦地区中心的规划实施；通过北新泾、新曹杨地区的整体转型，增加设置公共设施、公共空间和商务办公功能，打造真北地区中心。

生态文化休闲带：秉承“一江一河”为世界级滨水区的发展理念，以苏州河 21 公里黄金水岸为纽带，推动长寿、长风、长征地区产业发展与功能升级，提升空间品质，着力打造产城融合高质量发展示范区，提高苏州河沿线在全区的战略地位。




(2) 中心体系：3 级公共活动中心体系

市级副中心：进一步增强真如城市副中心的辐射带动作用，融合上海西站等枢纽功能，辐射中心城西北部地区，承担商务、贸易、综合枢纽等职能。

地区中心：加强桃浦及真北地区中心建设，地区中心以服务本地为主，按服务 40-50 万人标准配置设施。桃浦地区中心的公共服务功能，重点集聚科技创新、智慧服务、总部经济等功能，增强对普陀西部地区的辐射带动能力。真北地区中心建设，重点集聚商务、商业、贸易功能，推动楼宇经济发展，提升整体建设品质，加强对普陀南部地区的辐射带动能力。

社区中心：面向社区，加强社区中心建设，补足社区级公共服务设施，促进社区活力。社区中心服务 5-10 万人。

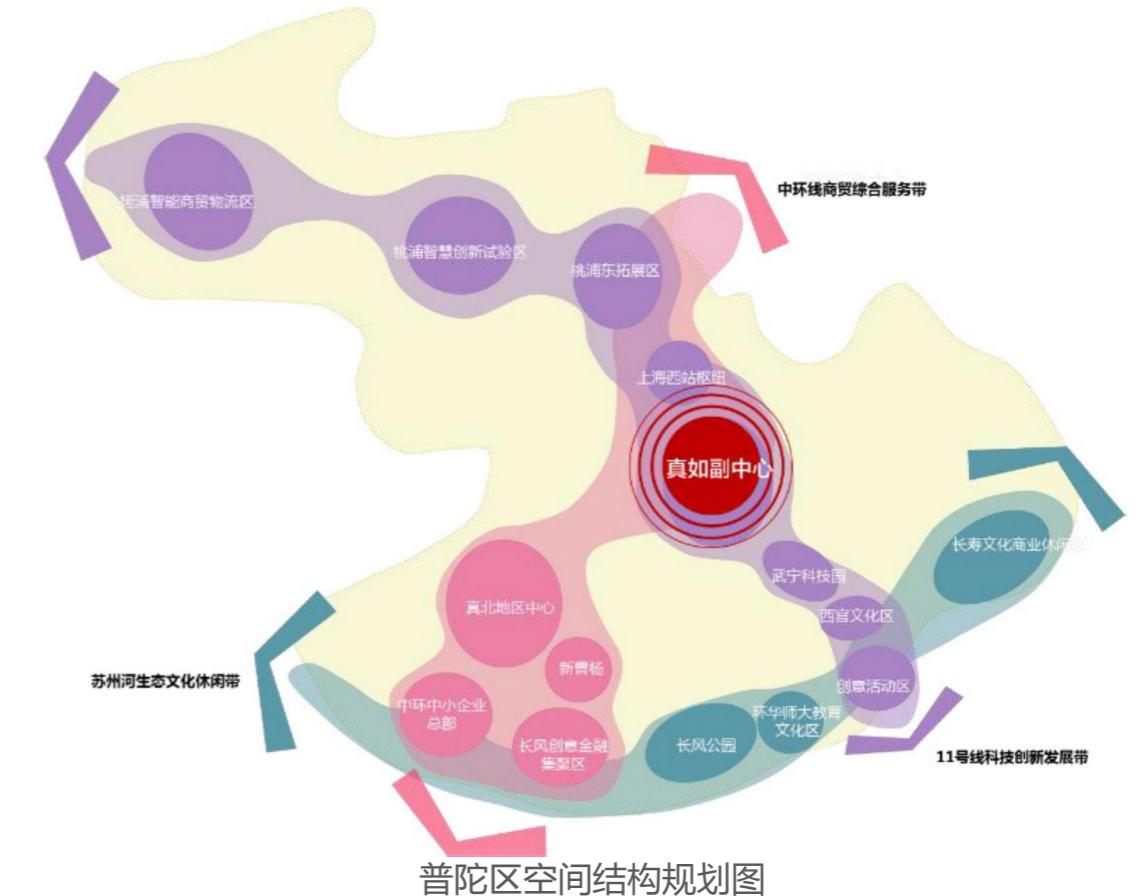

03 规划分析

3.2 空间环境

(1) 功能板块

大桃浦地区：体现产业实力，重点集聚科技创新、智慧服务、总部经济等功能，增强对普陀西部地区的辐射带动能力。

真如城市副中心：体现繁荣繁华，辐射中心城西北部地区，承担商务、贸易、综合枢纽职能。提升整体服务能级及辐射能级，加强轨道交通的支撑。

苏州河沿线：体现文化风貌，整合长风生态商务区、长风公园、月星环球港、沿内环商圈、沿苏州河绿地形成生态活力的滨水风貌区。

其他居住区：体现生态宜居，建设宜创宜业宜居的生态示范区。

(2) 生态格局

稳定绿地结构，构建“一带两楔、十字骨架”。一带：外环公园带；两楔：桃浦中央公园，苏州河岸线公园。贯通桃浦河、苏州河滨水空间，塑造滨水公园带，构建“十字骨架”，北部链接桃浦地区、中部贯通真如城市副中心和真北地区中心；南部

打造苏州河滨河活力带，链接长寿板块和长风地区。


(3) 文化保护控制线

历史文化遗产保护控制线：共划定文化保护控制线范围1.5平方千米，包括10处风貌区及风貌保护街坊、2处全国重点文物保护单位、4处市级文物保护单位、13处区级文物保护单位、18处区级文物保护点与3处优秀历史建筑，对文化保护控制线实施分级管控。

本次修编的广告点位，未涉及历史风貌保护区、文保单位及优秀历史建筑。



生态空间控制线规划图

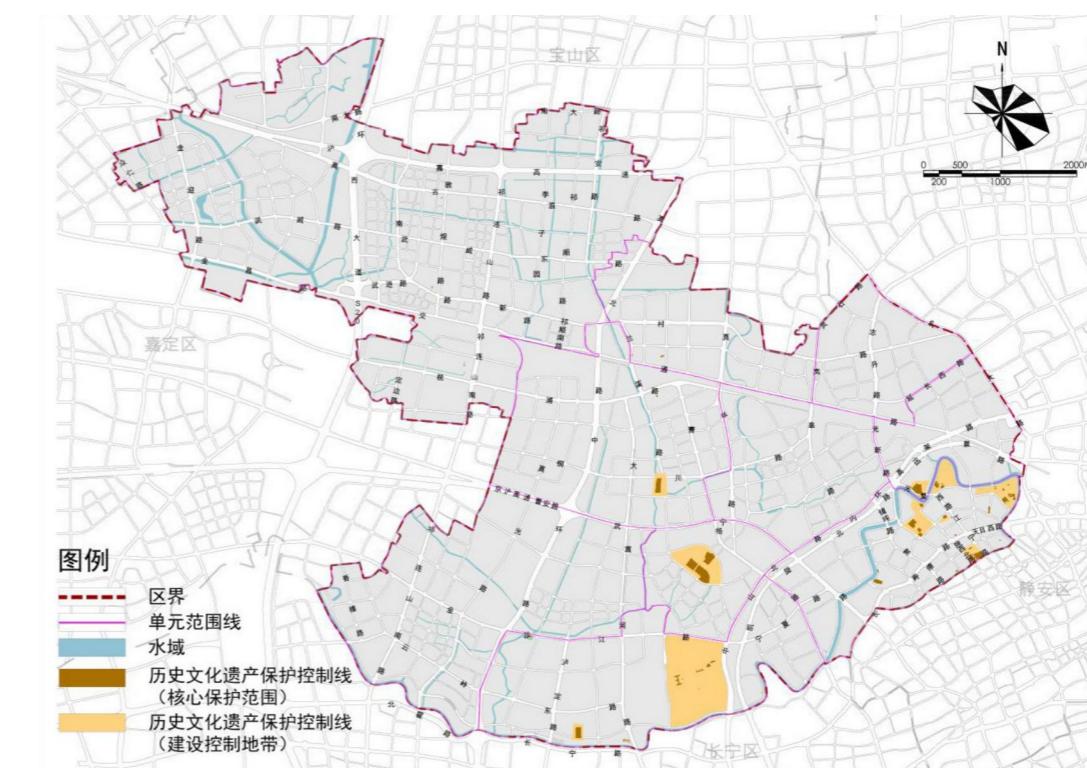

文化保护控制线规划图

04 修编情况说明

4.1 总体情况

本次修编对广告点位进行了调整和补充，具体内容包括撤消、勘误、调整和新增（含增补）。

《原方案》点位570块*，其中经营性广告471块，自设性广告68块，公益性广告31块。本次方案修编全区拟规划广告点位609块，相比《原方案》增加39块。

其中，经营性广告点位500块，相比《原方案》增加29块；公益性广告点位30块，相比《原方案》减少1块；自设性广告点位79块，相比《原方案》增加11块。

广告点位数量对比表

原方案*		本次修编		
广告类型	点位数量	广告类型	点位数量	数量变化
经营性广告	471	经营性广告	500	+29
公益性广告	31	公益性广告	30	-1
自设性广告	68	自设性广告	79	+11
小计	570	小计	609	+39

*备注：原方案已包括市局批复的新型广告点位。

04 修编情况说明

4.2 勘误情况

本次修编对《原方案》编制过程中地址信息有误的点位，进行勘误，共涉及14块广告。

勘误广告点位一览表

街镇	项目名称	序号	原方案点位编号	勘误原因	原方案	勘误后
石泉路街道	鸿企中心	1	060440301A1SC	地址有误	真华南路335号	真华南路363弄40号
		2	060440302A1SC		真华南路335号	真华南路363弄40号
		3	060440303A1SC		真华南路335号	真华南路363弄40号
		4	060440304A1SC		真华南路335号	真华南路363弄40号
		5	060440305A1SC		真华南路335号	真华南路363弄40号
		6	060440306A1SC		真华南路335号	真华南路363弄40号
		7	060440307A1SS		真华南路335号	真华南路363弄40号
长风新村街道	普熙金融广场	8	061050201A3DC	项目名称变更	哪吒汽车全球旗舰体验中心	上海长风投资(集团)有限公司普熙金融广场
	光明酒业	9	061070101A1SC	项目名称变更	海棠大厦	光明酒业
长征镇	百安居	10	061400208A2SC	地址有误	梅川路1318号	梅川路1258号
		11	061400208A2SC		梅川路1318号	梅川路1258号
		12	061400208A2SC		梅川路1318号	梅川路1258号
		13	061400208A2SC		梅川路1318号	梅川路1258号
		14	061400208A2SC		梅川路1318号	梅川路1258号

4.3 撤销情况

本次修编对《原方案》广告点位中，无设置需求、建筑已拆除以及存在安全隐患的广告点位予以撤销，共撤销28块（其中经营性广告14块，自设性12块，公益性广告2块）。

撤销广告点位一览表

街镇	项目名称	序号	原方案点位编号	地址	撤销原因	
长寿路街道	中华1912文化创意园	1	060030102A2SS	澳门路477号	与060030101A2SS号广告点位合并	
		2	060030103A2SS	澳门路477号		
		3	060030104A2SS	澳门路477号		
石泉路街道	主格生活广场	4	060430101A1SC	华池路58号	该建筑改造为公寓，建筑性质不适合设置广告且无广告投放需求	
		5	060430102A1SC	华池路58号		
	筑梦居公寓	6	060440201A1SC	武宁路1046号、1068号		
		7	060440202A1SC			
		8	060440203A1SC			
		9	060440204A1SC			
		10	060440205A1SC			
		11	060440206A1SC			
		12	060440207A1SC			
		13	060440208A1SC			
		14	060440209A1SC			
		15	060440210A1SC			
	武宁路888号	16	060460101A2SC	武宁路888号	该建筑无广告投放需求	
真如镇街道	高尚领域	17	061210207A1SC	曹杨路1766号	原广告位涉及消防救援通道，已无广告设置条件	
		18	061270101A1SS	大渡河路2109-2155号		
	中亚商场	19	061270102A1SS	大渡河路2109-2155号	该建筑立面进行改造，原广告位改为窗户，已无广告设置条件	
		20	061270103A1SS	大渡河路2109-2155号		
		21	061270104A1SS	大渡河路2109-2155号		
		22	061270105A1SS	大渡河路2109-2155号		
		23	061270106A1SS	大渡河路2109-2155号		
		24	061270107A1SS	大渡河路2109-2155号		
		25	061270108A1SS	大渡河路2109-2155号		
		26	061270109A1SS	大渡河路2109-2155号		
	普陀区美术馆	27	061280101A1SP	铜川路1869号	该建筑无广告投放需求	
		28	061280102A1SP	铜川路1869号		

04 修编情况说明

4.4 调整情况

调整是指在《原方案》中，由于建筑立面情况及优化提升景观的需要，或者点位的位置、形态、规格等不符合客观实际等原因，需要进行合理调整的户外广告设施。调整共涉及37块广告。

调整广告点位一览表

街镇	项目名称/地址	序号	原方案点位编号	本次方案点位编号	调整内容	调整原因
长寿路街道 (23块)	澳门路477号中华1912文化创意园	1	060030101A2SS	060030101A2SS	尺寸调整：调整为L≤6m, H≤7m	按实际设置情况进行调整
	长寿路155号巴黎春天	2	060040113A1SC	060040113A1SC	尺寸调整：调整为L≤7m, H≤4m	
		3	060040114A1SC	060040114A1SC	尺寸调整：调整为L≤7m, H≤6m	
	西康路1143号鸿寿坊	4	060050101A1SC	060050101A1SC	尺寸调整：调整为L≤1.7m, H≤3m	
		5	060050104A1SC	060050104A1SC	尺寸调整：调整为L≤2m, H≤3.5m	
	长寿路401号亚新广场	6	060060202A1SC	060060202A1SC	尺寸调整：调整为L≤6.7m, H≤3.8m	
		7	060060203A1SC	060060203A1SC	尺寸调整：调整为L≤11.2m, H≤3.8m	
		8	060060204A1SC	060060204A1SC	尺寸调整：调整为L≤8.4m, H≤3.8m	
		9	060060205A1SC	060060205A1SC	尺寸调整：调整为L≤8.4m, H≤3.8m	
		10	060060206A1SC	060060206A1SC	尺寸调整：调整为L≤9m, H≤3.8m	
		11	060060209A1SC	060060209A1SC	尺寸调整：调整为L≤5.1m, H≤9.5m	
		12	060060210A1SC	060060210A1SC	尺寸调整：调整为L≤5.7m, H≤4.6m	
	武宁路101号我格广场	13	060100101A2SP	060100101A2SP	尺寸调整：调整为L≤17m, H≤6.5m 照明调整：调整为不发光	
		14	060100102A2SC	060100102A1SC	类型调整：调整为附属灯箱 照明调整：调整为内发光	
		15	060100103A2SC	060100103A1SC	类型调整：调整为附属灯箱 照明调整：调整为内发光	
		16	060100104A2SC	060100104A1SC	类型调整：调整为附属灯箱 照明调整：调整为内发光	
		17	060100105A2SC	060100105A1SC	类型调整：调整为附属灯箱 照明调整：调整为内发光	
		18	060100106A2SC	060100106A1SC	类型调整：调整为附属灯箱 照明调整：调整为内发光	
		19	060100107A2SC	060100107A1SC	类型调整：调整为附属灯箱 照明调整：调整为内发光	
		20	060100108A2SC	060100108A1SC	类型调整：调整为附属灯箱 照明调整：调整为内发光	
		21	060100109A2SC	060100109A1SC	类型调整：调整为附属灯箱 照明调整：调整为内发光	
		22	060100110A2SC	060100110A1SC	类型调整：调整为附属灯箱 照明调整：调整为内发光	
	中山北路2052号振源大厦	23	060120202A2SC	060120201A2SC	尺寸调整：调整为L≤8m, H≤3.6m	

04 修编情况说明

续上表

街镇	项目名称/地址	序号	原方案点位编号	本次方案点位编号	调整内容	调整原因
石泉路街道 (1块)	铜川路699弄1-3号, 715号中海环宇城	24	060450116A3DC	060450116A3DC	尺寸调整: 调整为L≤9m, H≤27.5m	按实际设置情况进行调整
长风新村街道 (2块)	中山北路3018号长城大厦	25	061000101A1SC	061000101A2SC	类型调整: 调整为附属展示牌 照明调整: 调整为外打光	
	中山北路3300号月星环球港	26	061010106A1SC	061010106A1SC	尺寸调整: 调整为L≤6m, H≤16m	
真如镇街道 (7块)	曹杨路1766号高尚领域	27	061210208A3DC	061210208A3DC	尺寸调整: 调整为L≤34m, H≤8.5m	
	曹杨路1660号高尚领域	28	061220109A3SC	061220109A3SC	尺寸调整: 调整为L≤15m, H≤11m	
		29	061220201A1SP	061220201A1SP	尺寸调整: 调整为L≤3.5m, H≤7.5m	
	礼尚路50号高尚领域	30	061230109A1SC	061230109A1SC	尺寸调整: 调整为L≤1.8m, H≤2.3m	
		31	061230110A1SC	061230110A1SC	尺寸调整: 调整为L≤1.3m, H≤2.3m	
		32	061230111A1SC	061230111A1SC	尺寸调整: 调整为L≤1.8m, H≤2.3m	
		33	061230112A1SC	061230112A1SC	尺寸调整: 调整为L≤1.3m, H≤2.3m	
		34	061610107A1SC	061610107A5SC	类型调整: 调整为附属贴膜式 照明调整: 调整为不发光	
		35	061610108A1SC	061610108A5SC	类型调整: 调整为附属贴膜式 照明调整: 调整为不发光	
		36	061610111A1SC	061610111A5SC	类型调整: 调整为附属贴膜式 照明调整: 调整为不发光	
桃浦镇 (4块)	连亮路368号	37	061610112A1SP	061610112A5SP	类型调整: 调整为附属贴膜式 照明调整: 调整为不发光	

04 修编情况说明

4.5 新增（含增补）情况

全区新增（增补）点位67块。其中经营性广告43块，自设性广告23块，公益性广告1块。

新增（增补）点位形式以附属灯箱广告为主，共60块，此外还有5块附属展示牌广告以及2块附属贴膜式广告。

新增广告点位一览表

街镇	地址	序号	点位编号	设施类型	设施性质
长寿路街道 (10块)	西康路1143号鸿寿坊	1	060050105A1SC	附属灯箱	经营性
		2	060050106A1SC	附属灯箱	经营性
		3	060050107A1SC	附属灯箱	经营性
		4	060050108A1SC	附属灯箱	经营性
		5	060050109A1SC	附属灯箱	经营性
		6	060050110A1SC	附属灯箱	经营性
	长寿路1188号远洋星帆广场	7	060090304A5SC	附属贴膜式	经营性
	中山北路2438号中瑞大厦	8	060110201A5SC	附属贴膜式	经营性
	曹杨路648号	9	060140101A1SC	附属灯箱	经营性
	陕西北路1392弄8号银座企业中心	10	060150101A1SC	附属灯箱	经营性
石泉路街道 (3块)	铜川路699弄1-3号, 715号中海环宇城	11	060450119A1SC	附属灯箱	经营性
		12	060450120A1SC	附属灯箱	经营性
		13	060450121A1SC	附属灯箱	经营性
曹杨新村街道 (4块)	兰溪路125号曹杨影城	14	060800201A2SS	附属展示牌	自设性
		15	060800202A2SS	附属展示牌	自设性
		16	060800203A2SS	附属展示牌	自设性
		17	060800204A2SS	附属展示牌	自设性
长风新村街道 (6块)	同普路428号长风科创谷广场	18	061110101A1SS	附属灯箱	自设性
	丹巴路382号沁和坊	19	061120101A1SS	附属灯箱	自设性
		20	061120102A1SS	附属灯箱	自设性
		21	061120103A1SS	附属灯箱	自设性
		22	061120104A1SS	附属灯箱	自设性
		23	061120105A1SS	附属灯箱	自设性

04 修编情况说明

续上表


街镇	地址	序号	点位编号	设施类型	设施性质
真如镇街道 (31块)	曹杨路1766号	24	061210209A1SC	附属灯箱	经营性
		25	061210210A1SC	附属灯箱	经营性
		26	061210211A1SC	附属灯箱	经营性
		27	061210212A1SC	附属灯箱	经营性
		28	061210213A1SC	附属灯箱	经营性
		29	061210214A1SC	附属灯箱	经营性
		30	061210215A1SC	附属灯箱	经营性
		31	061210216A1SC	附属灯箱	经营性
	礼泉路689弄88、90、92号	32	061220401A1SC	附属灯箱	经营性
		33	061220402A1SC	附属灯箱	经营性
		34	061220403A1SC	附属灯箱	经营性
		35	061220404A1SC	附属灯箱	经营性
		36	061220405A1SC	附属灯箱	经营性
		37	061220406A1SC	附属灯箱	经营性
		38	061220407A1SC	附属灯箱	经营性
		39	061220408A1SC	附属灯箱	经营性
		40	061220501A1SC	附属灯箱	经营性
		41	061220502A1SC	附属灯箱	经营性
	桃浦路328号星邻生活荟	42	061290101A1SS	附属灯箱	自设性
		43	061290102A1SS	附属灯箱	自设性
		44	061290103A1SS	附属灯箱	自设性
		45	061290104A1SS	附属灯箱	自设性
		46	061290105A1SS	附属灯箱	自设性
		47	061290106A1SS	附属灯箱	自设性
		48	061290107A1SS	附属灯箱	自设性
		49	061290108A1SS	附属灯箱	自设性
		50	061290109A1SS	附属灯箱	自设性
		51	061290110A1SS	附属灯箱	自设性
		52	061290111A1SS	附属灯箱	自设性
		53	061290112A1SS	附属灯箱	自设性
		54	061290113A1SS	附属灯箱	自设性
		55	061470101A1SC	附属灯箱	经营性
		56	061470102A1SC	附属灯箱	经营性
长征镇 (13)	梅川路1351号梅川路步行街	57	061470103A1SC	附属灯箱	经营性
		58	061470104A1SC	附属灯箱	经营性
		59	061470105A1SC	附属灯箱	经营性
		60	061470106A1SC	附属灯箱	经营性
		61	061470107A1SC	附属灯箱	经营性
		62	061470108A1SC	附属灯箱	经营性
		63	061480101A1SC	附属灯箱	经营性
		64	061480102A1SC	附属灯箱	经营性
		65	061480103A1SC	附属灯箱	经营性
		66	061480104A1SC	附属灯箱	经营性
		67	061490101A2SP	附属展示牌	公益性

05 长寿路街道户外广告设施设置实施图则

5.1 街道区位图



5.2 广告控制分区图

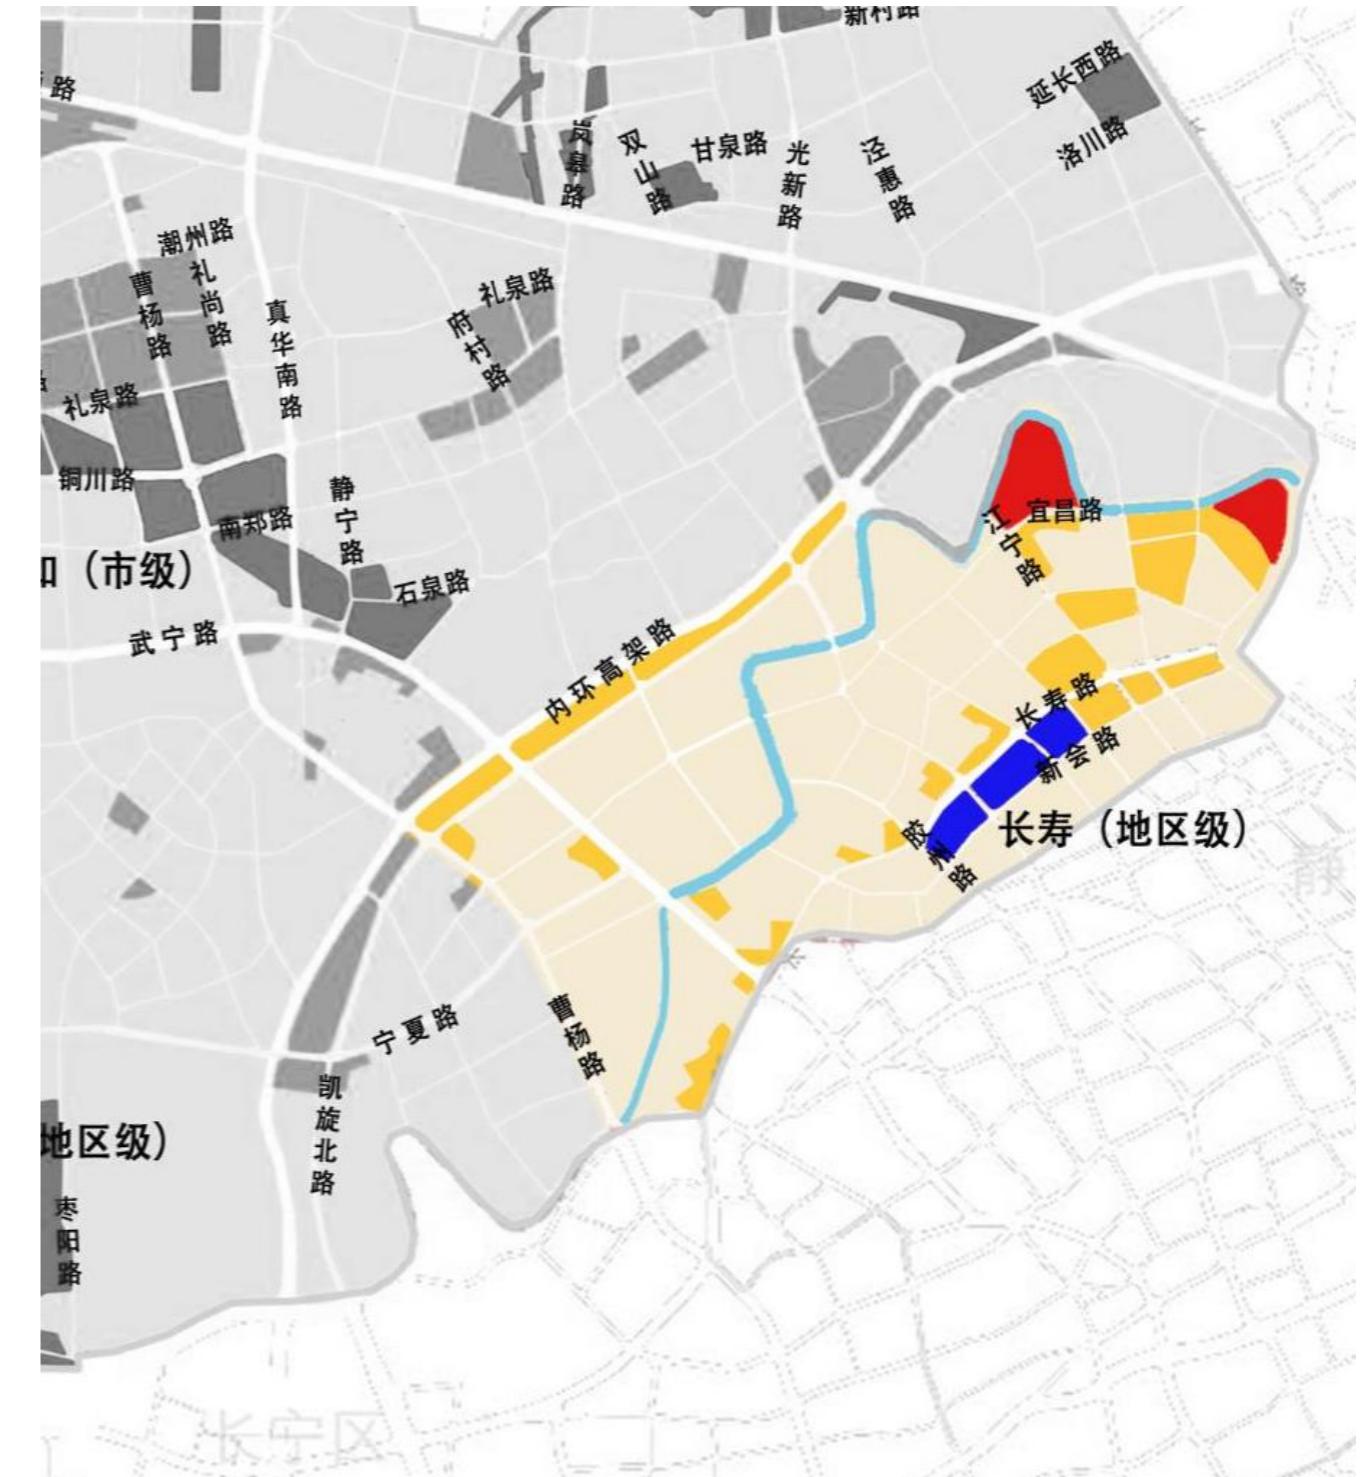

05 长寿路街道户外广告设施设置实施图则


5.3 土地使用规划图



图例:


Rr1	一类住宅组团用地	C3	文化用地	M1	一类工业用地	S6	综合交通枢纽用地	-----	规划范围线
Rr2	二类住宅组团用地	C4	体育用地	M2	二类工业用地	U1	供应设施用地	---	红线
Rr3	三类住宅组团用地	C5	医疗卫生用地	W1	普通仓储用地	U2	邮电设施用地	- - -	道路中心线
Rc	社区级公共设施用地	C6	教育科研设计用地	D1	军事用地	G1	公共绿地	—	蓝线
Rs	基础教育设施用地	C7	文物古迹用地	T5	机场用地	G2	生产防护绿地	—	绿线
C1	行政办公用地	C8	商务办公用地	S4	公交场站用地	E1	水域		
C2	商业服务业用地	C9	其它公共设施用地	S5	广场用地				

5.4 广告设置索引图

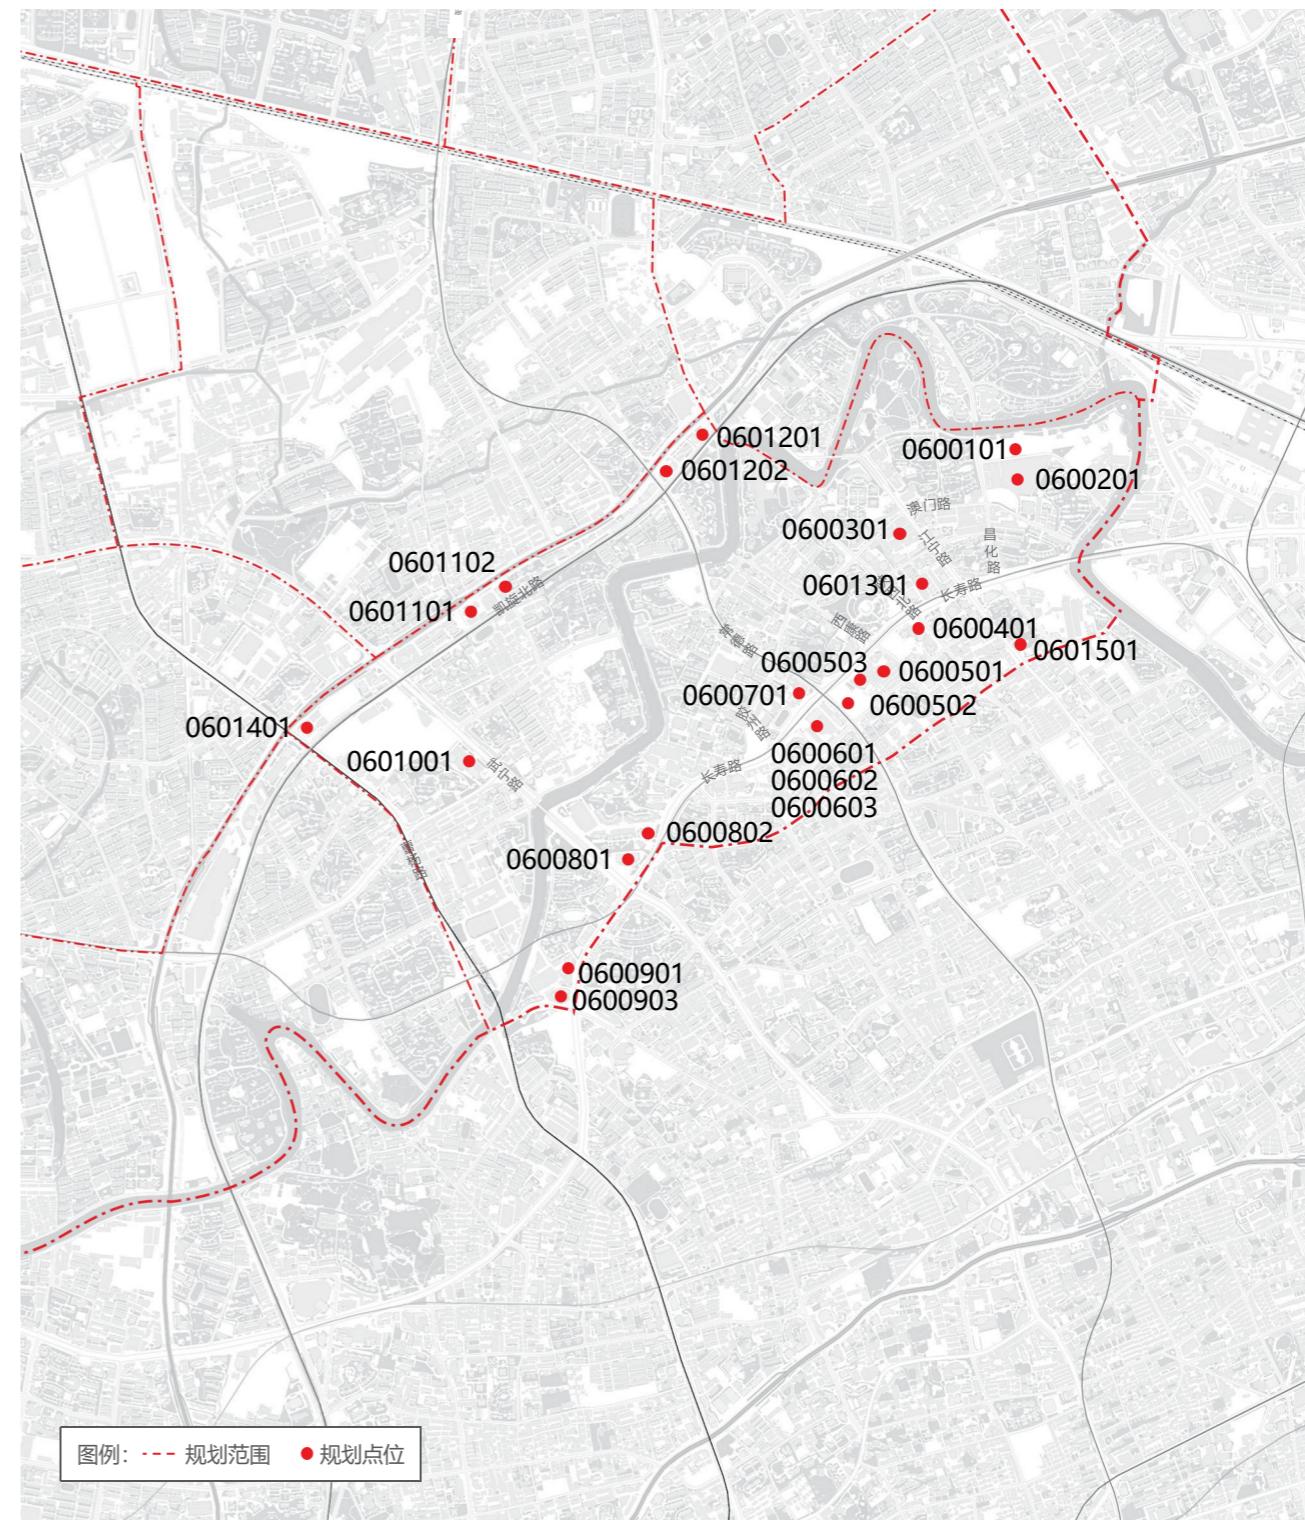


5.5 广告设置详图

05 长寿路街道户外广告设施设置实施图则

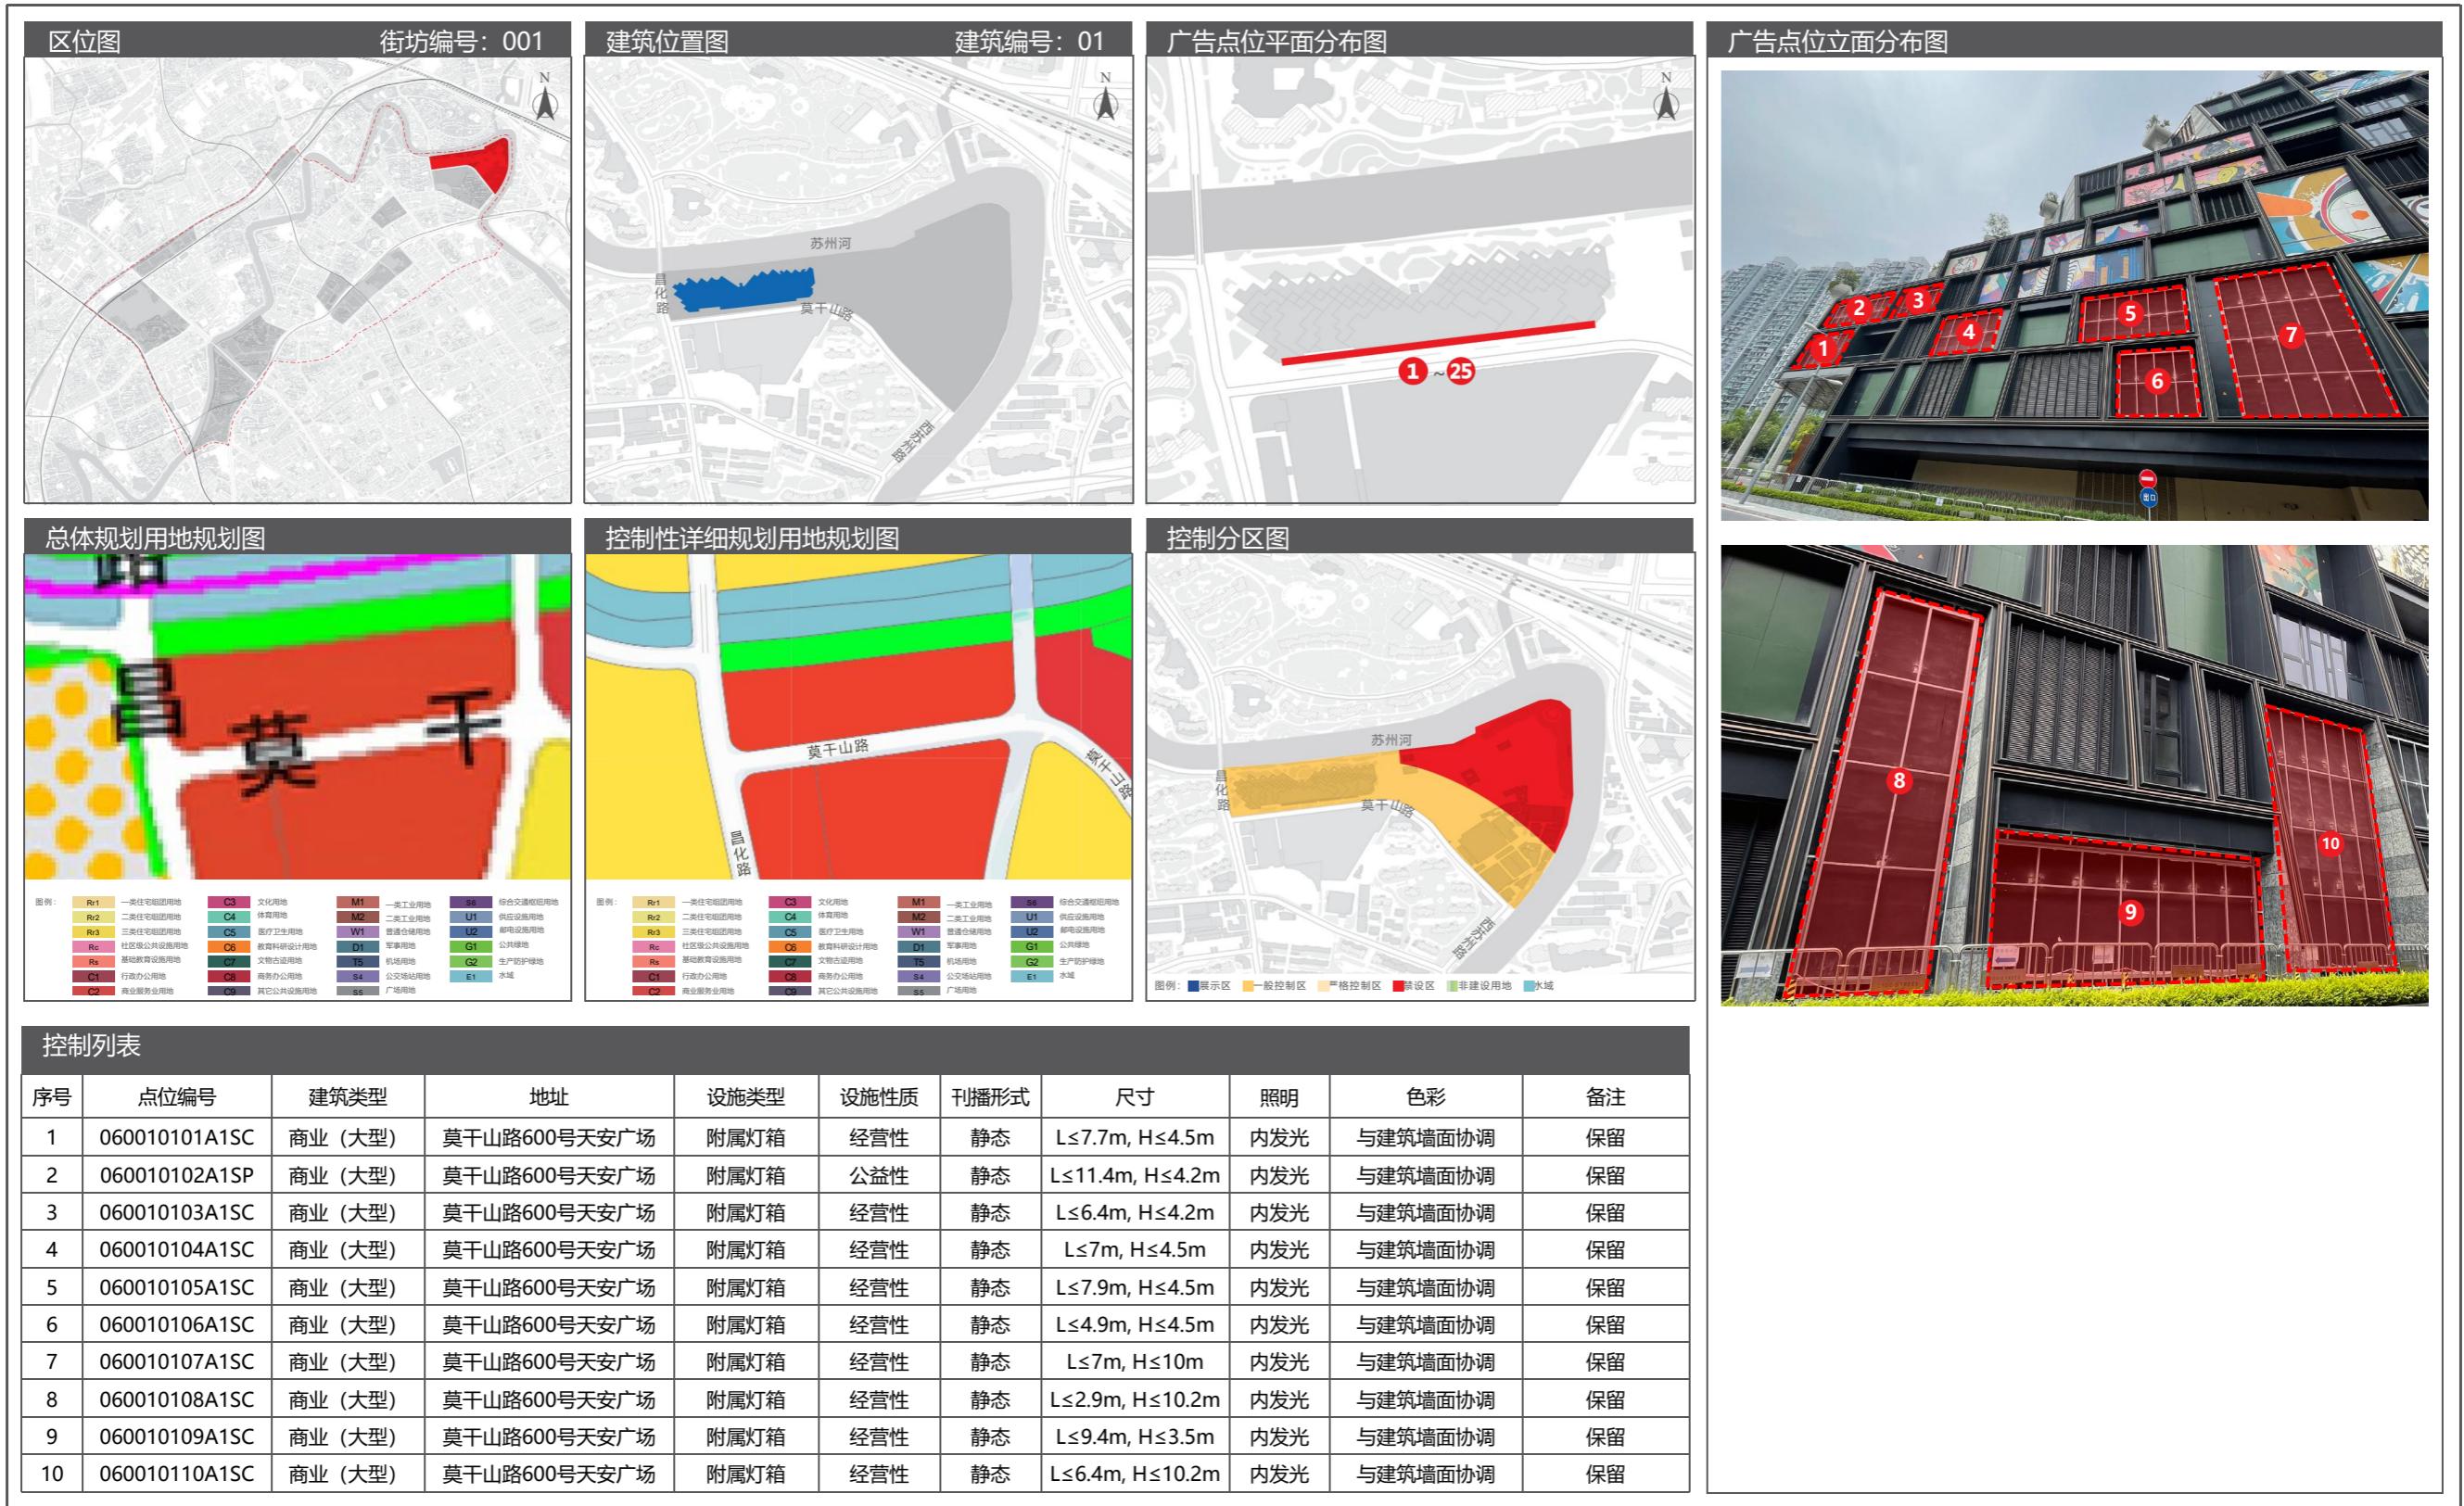


05 长寿路街道户外广告设施设置实施图则

5.5 广告设置详图

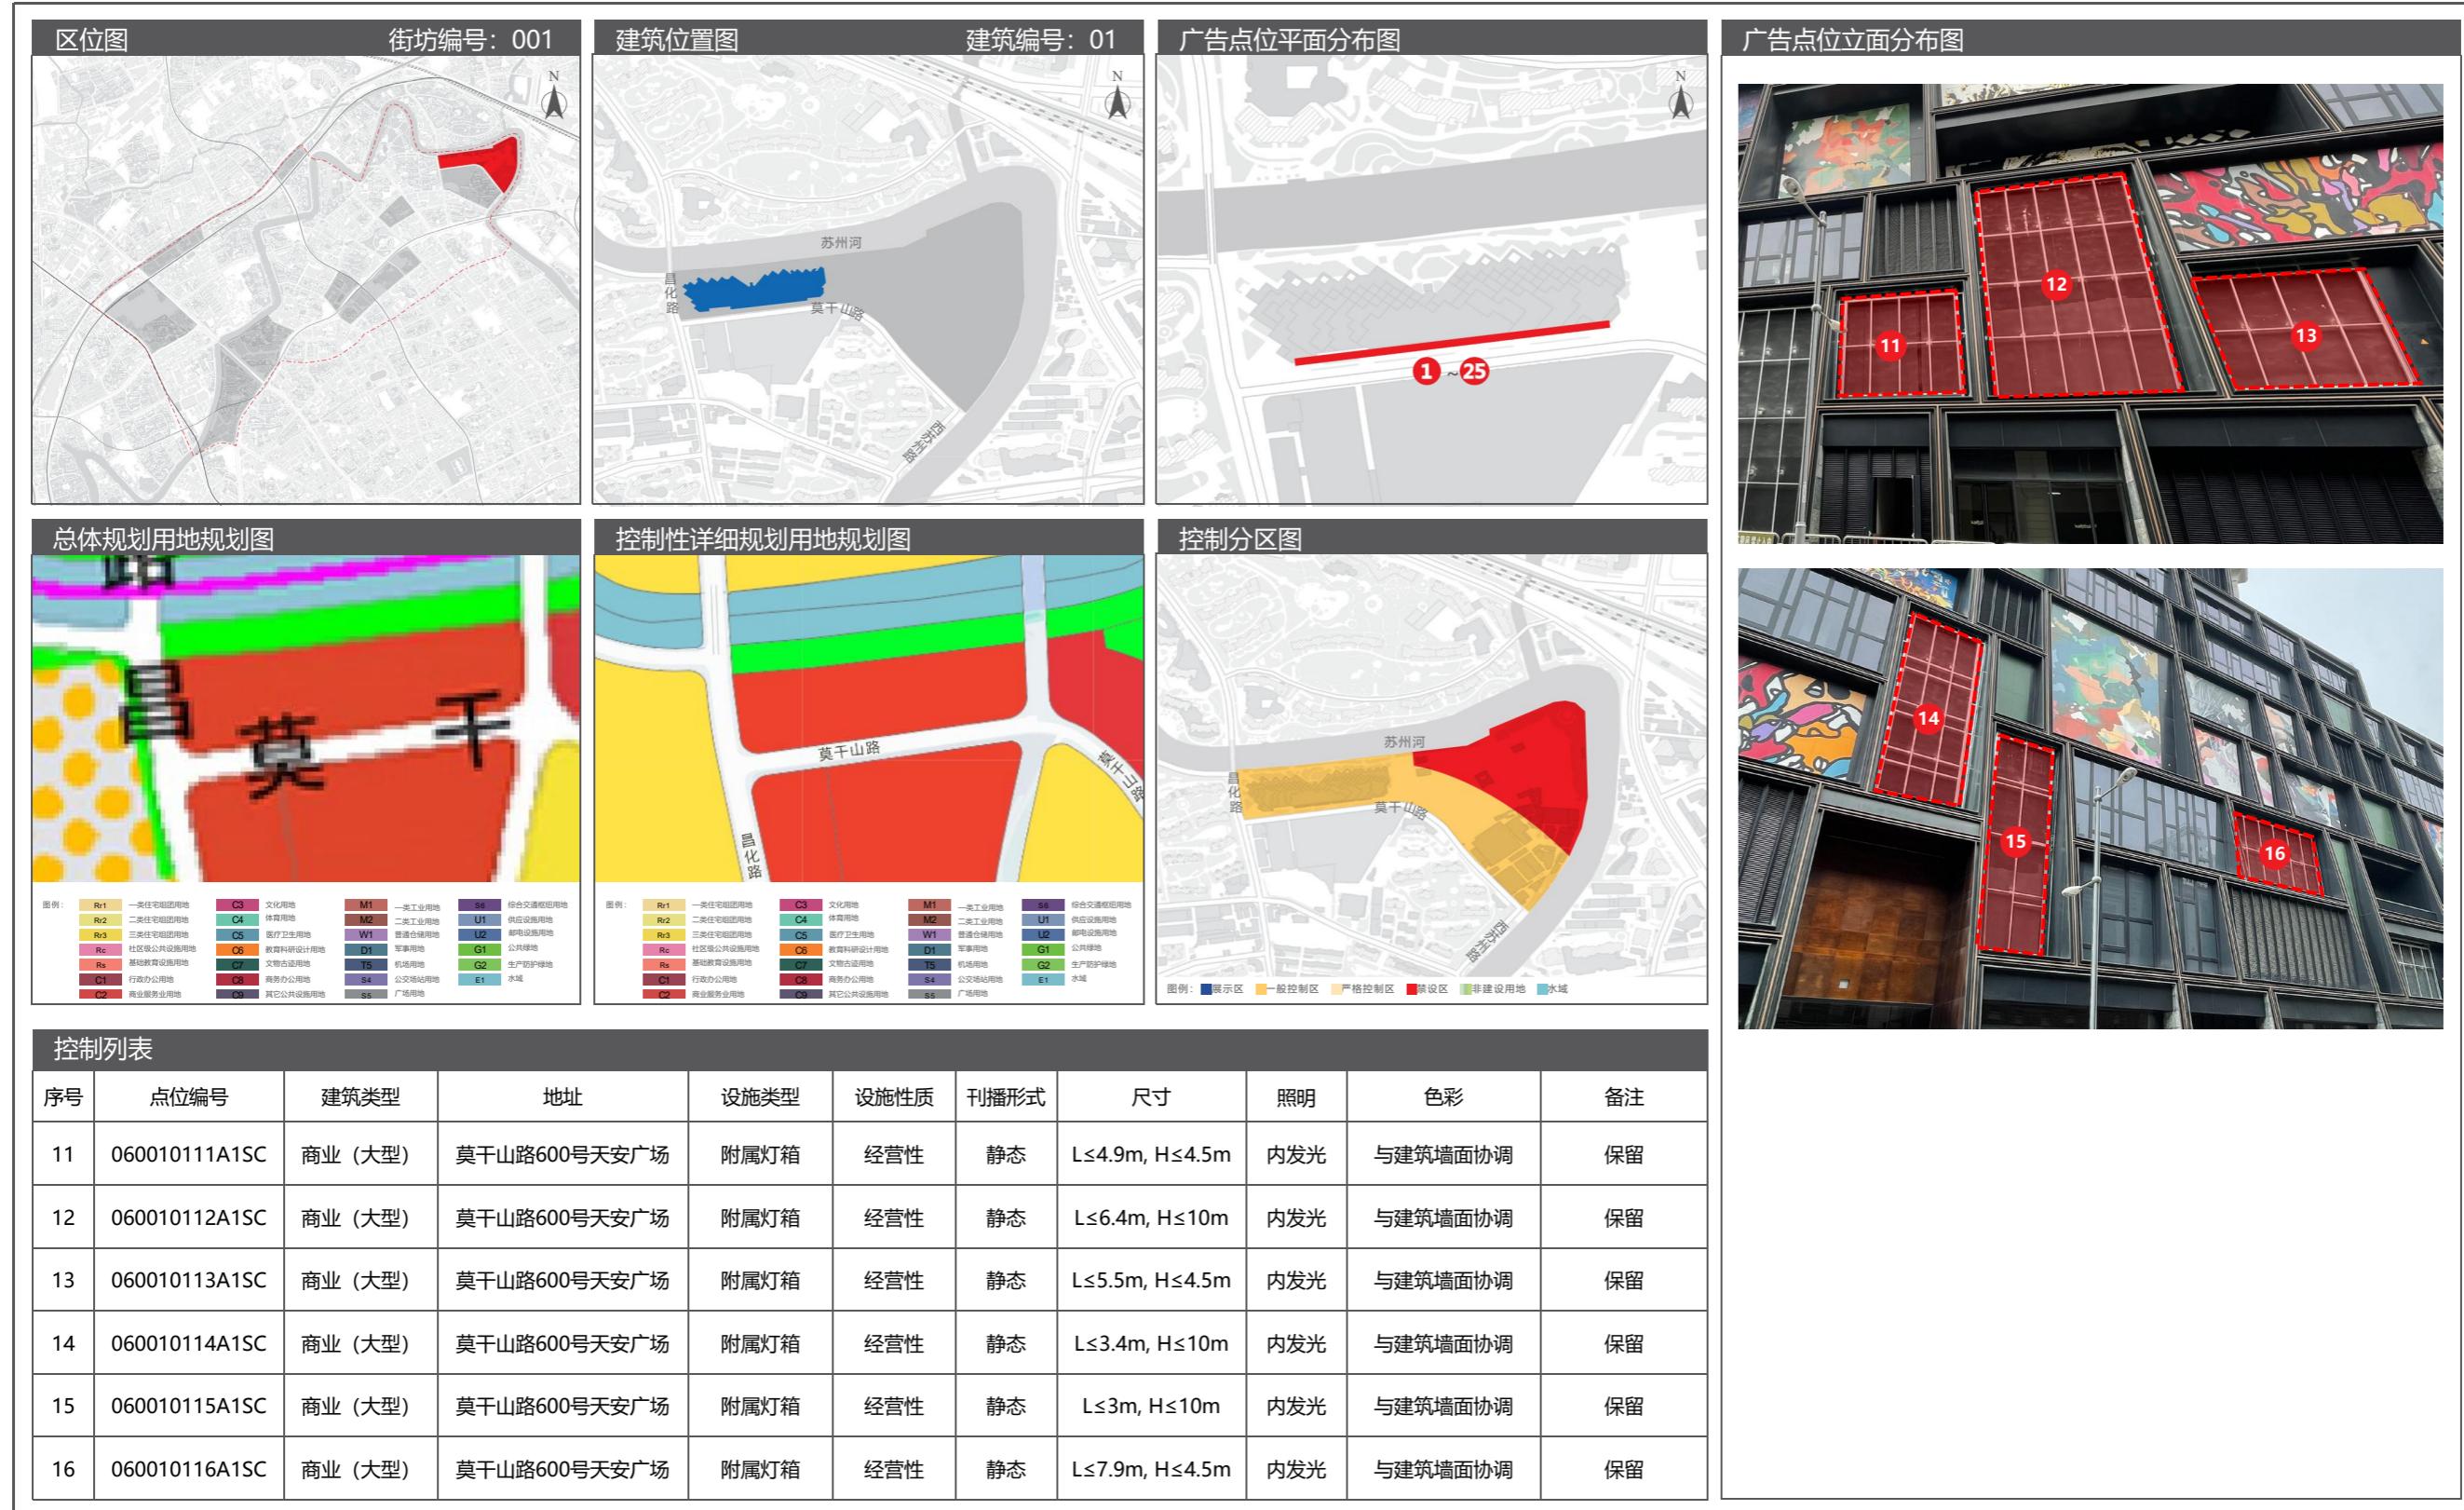


5.5 广告设置详图

05 长寿路街道户外广告设施设置实施图则

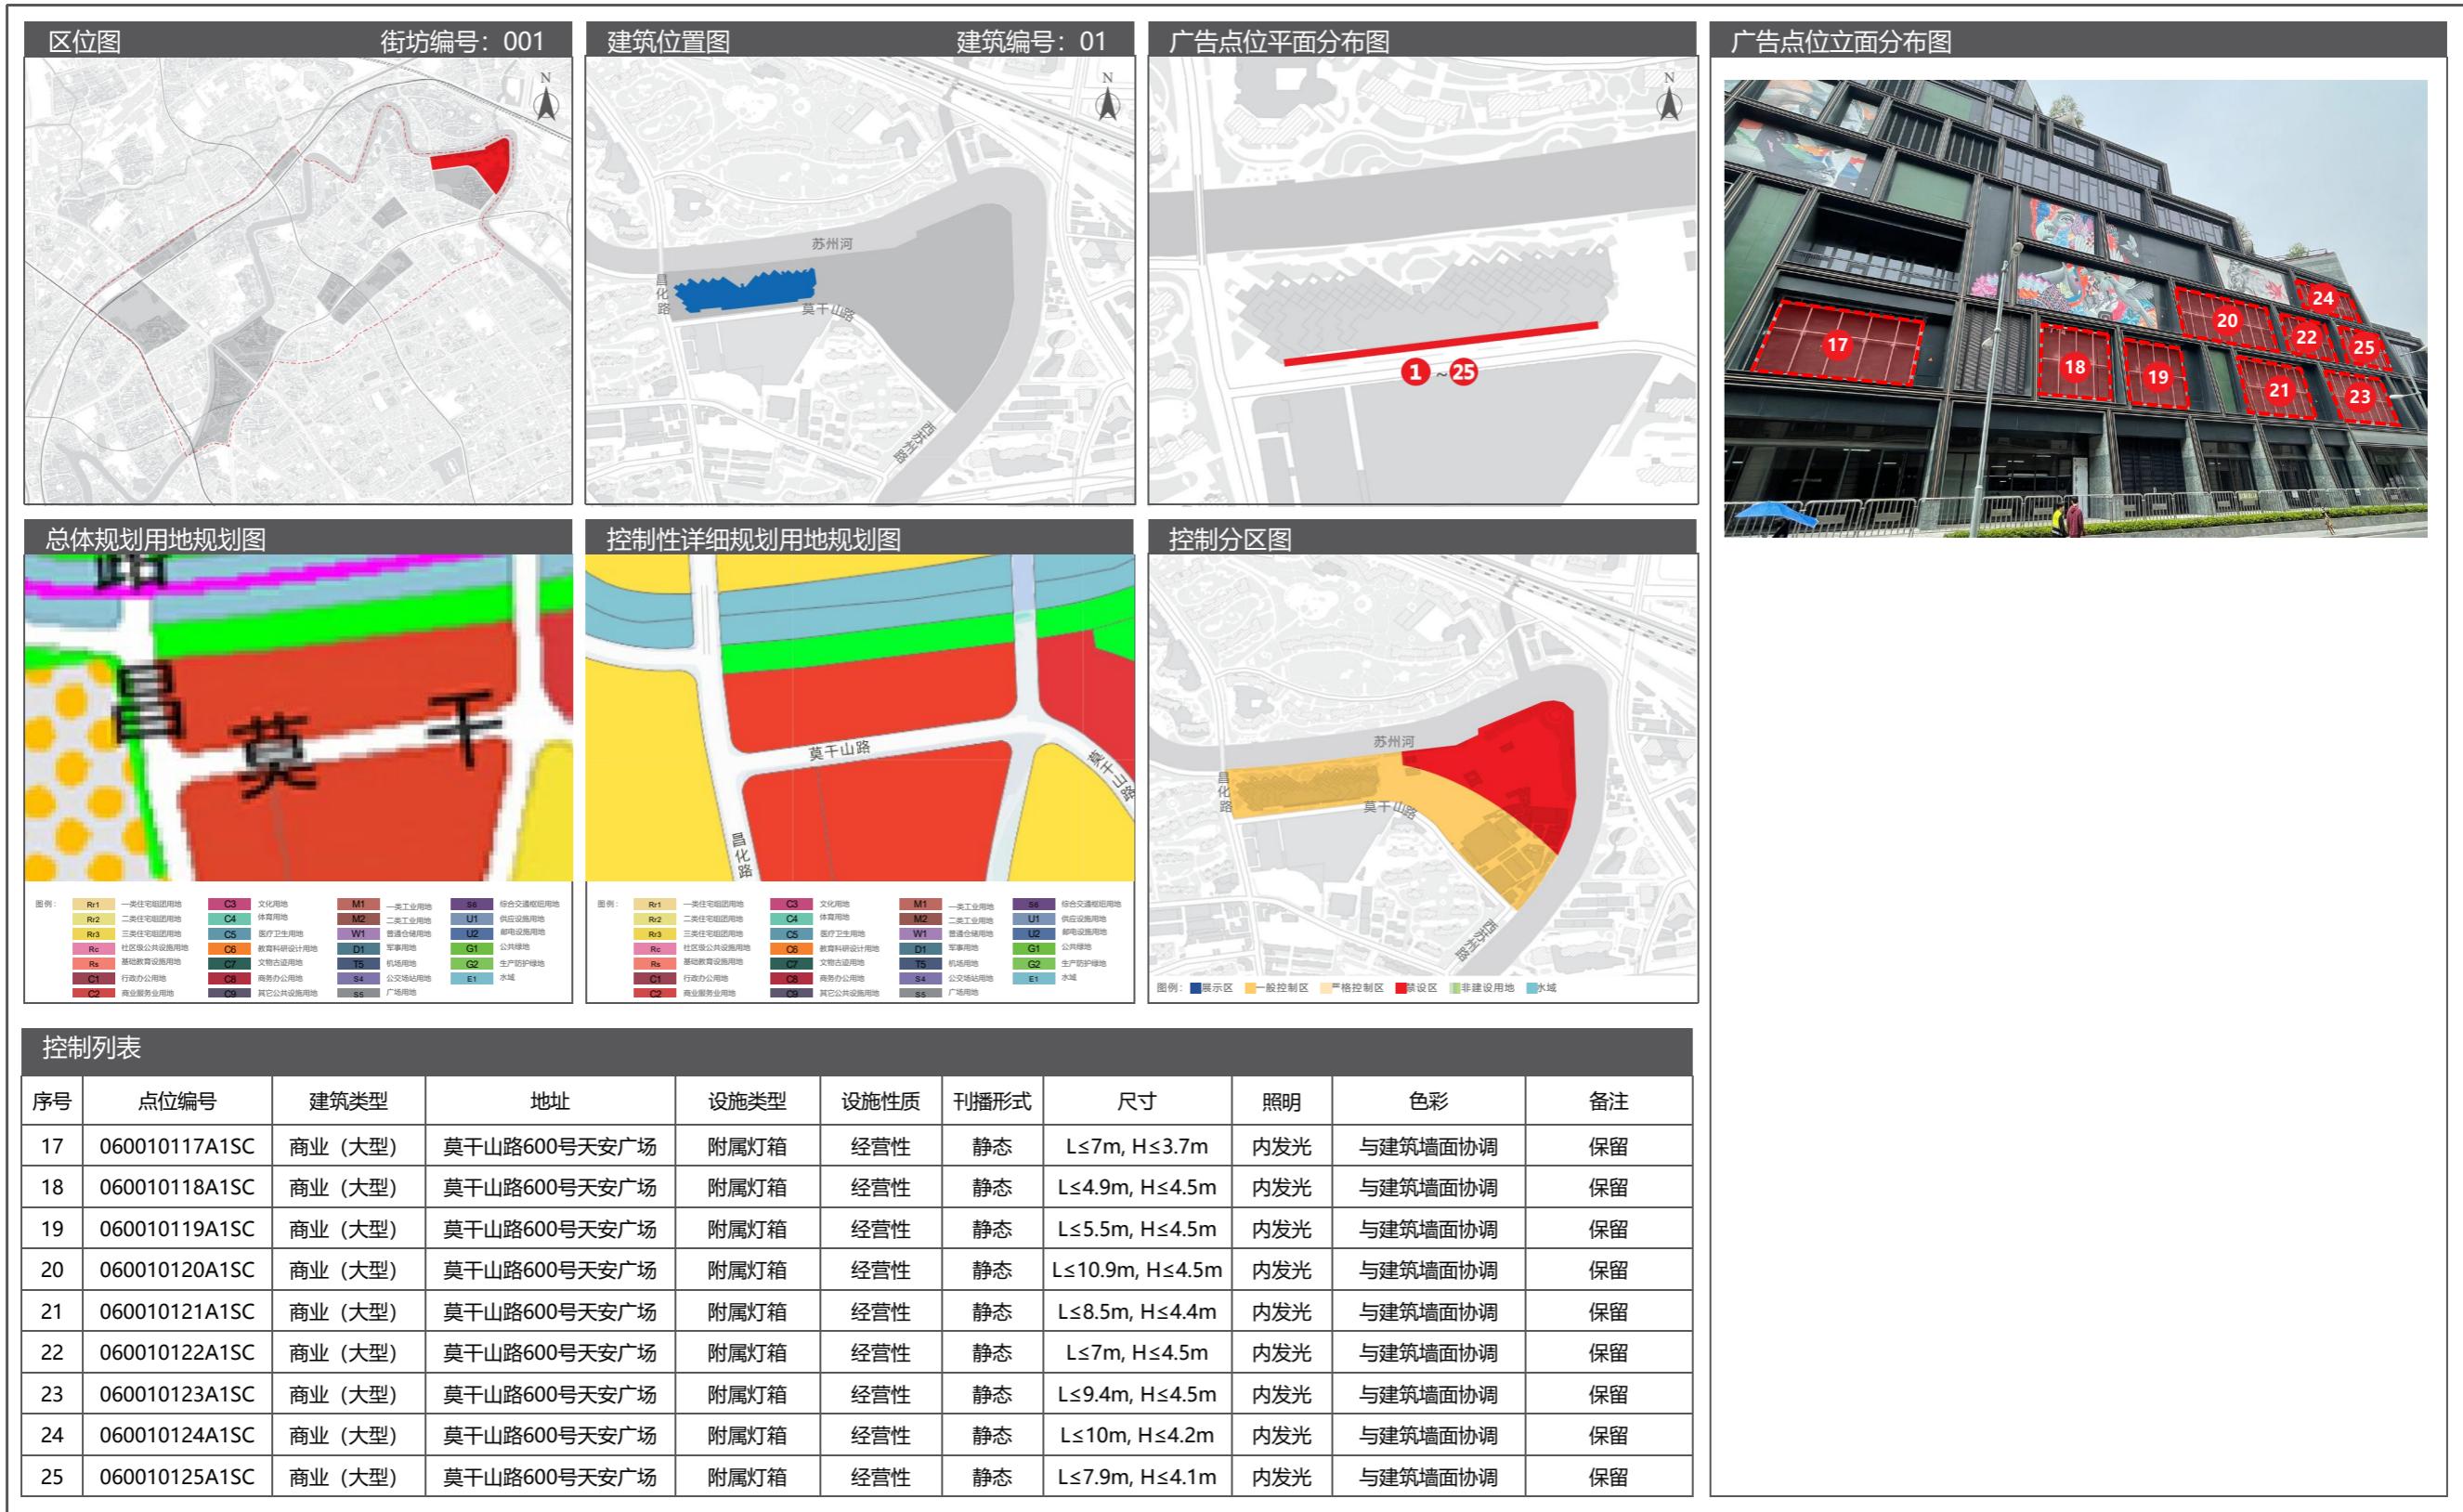


05 长寿路街道户外广告设施设置实施图则

5.5 广告设置详图

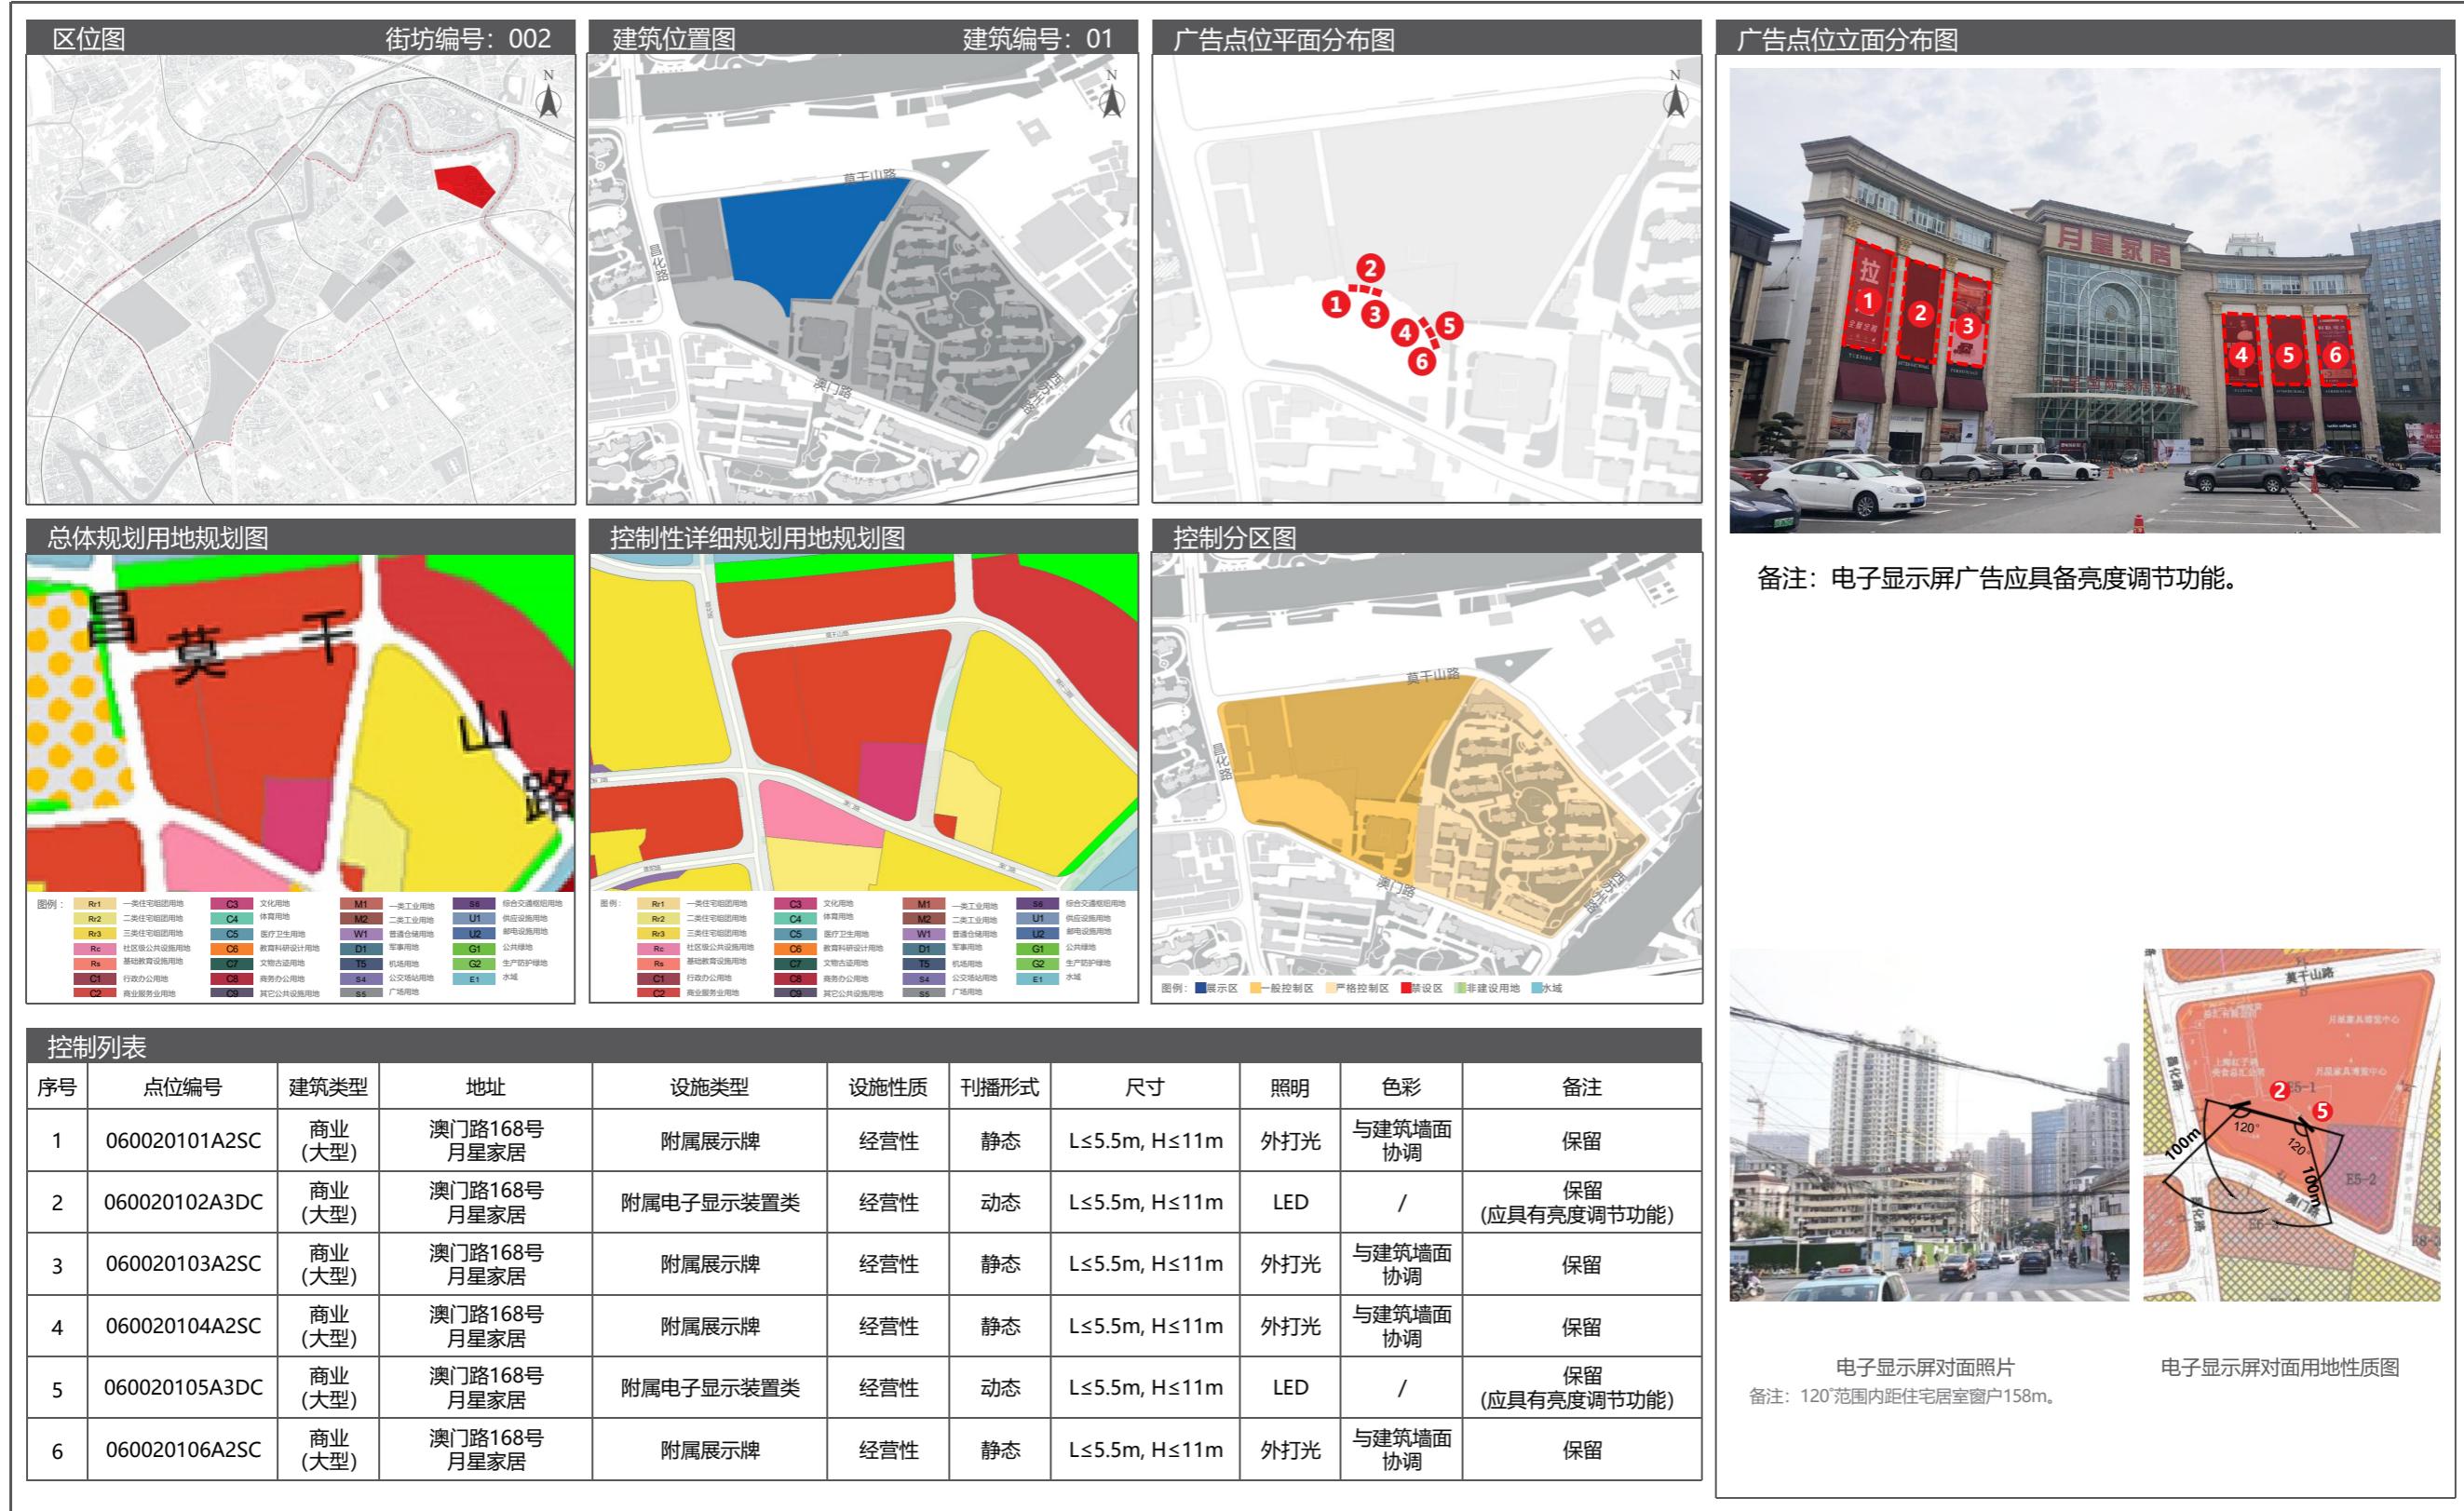


5.5 广告设置详图

05 长寿路街道户外广告设施设置实施图则

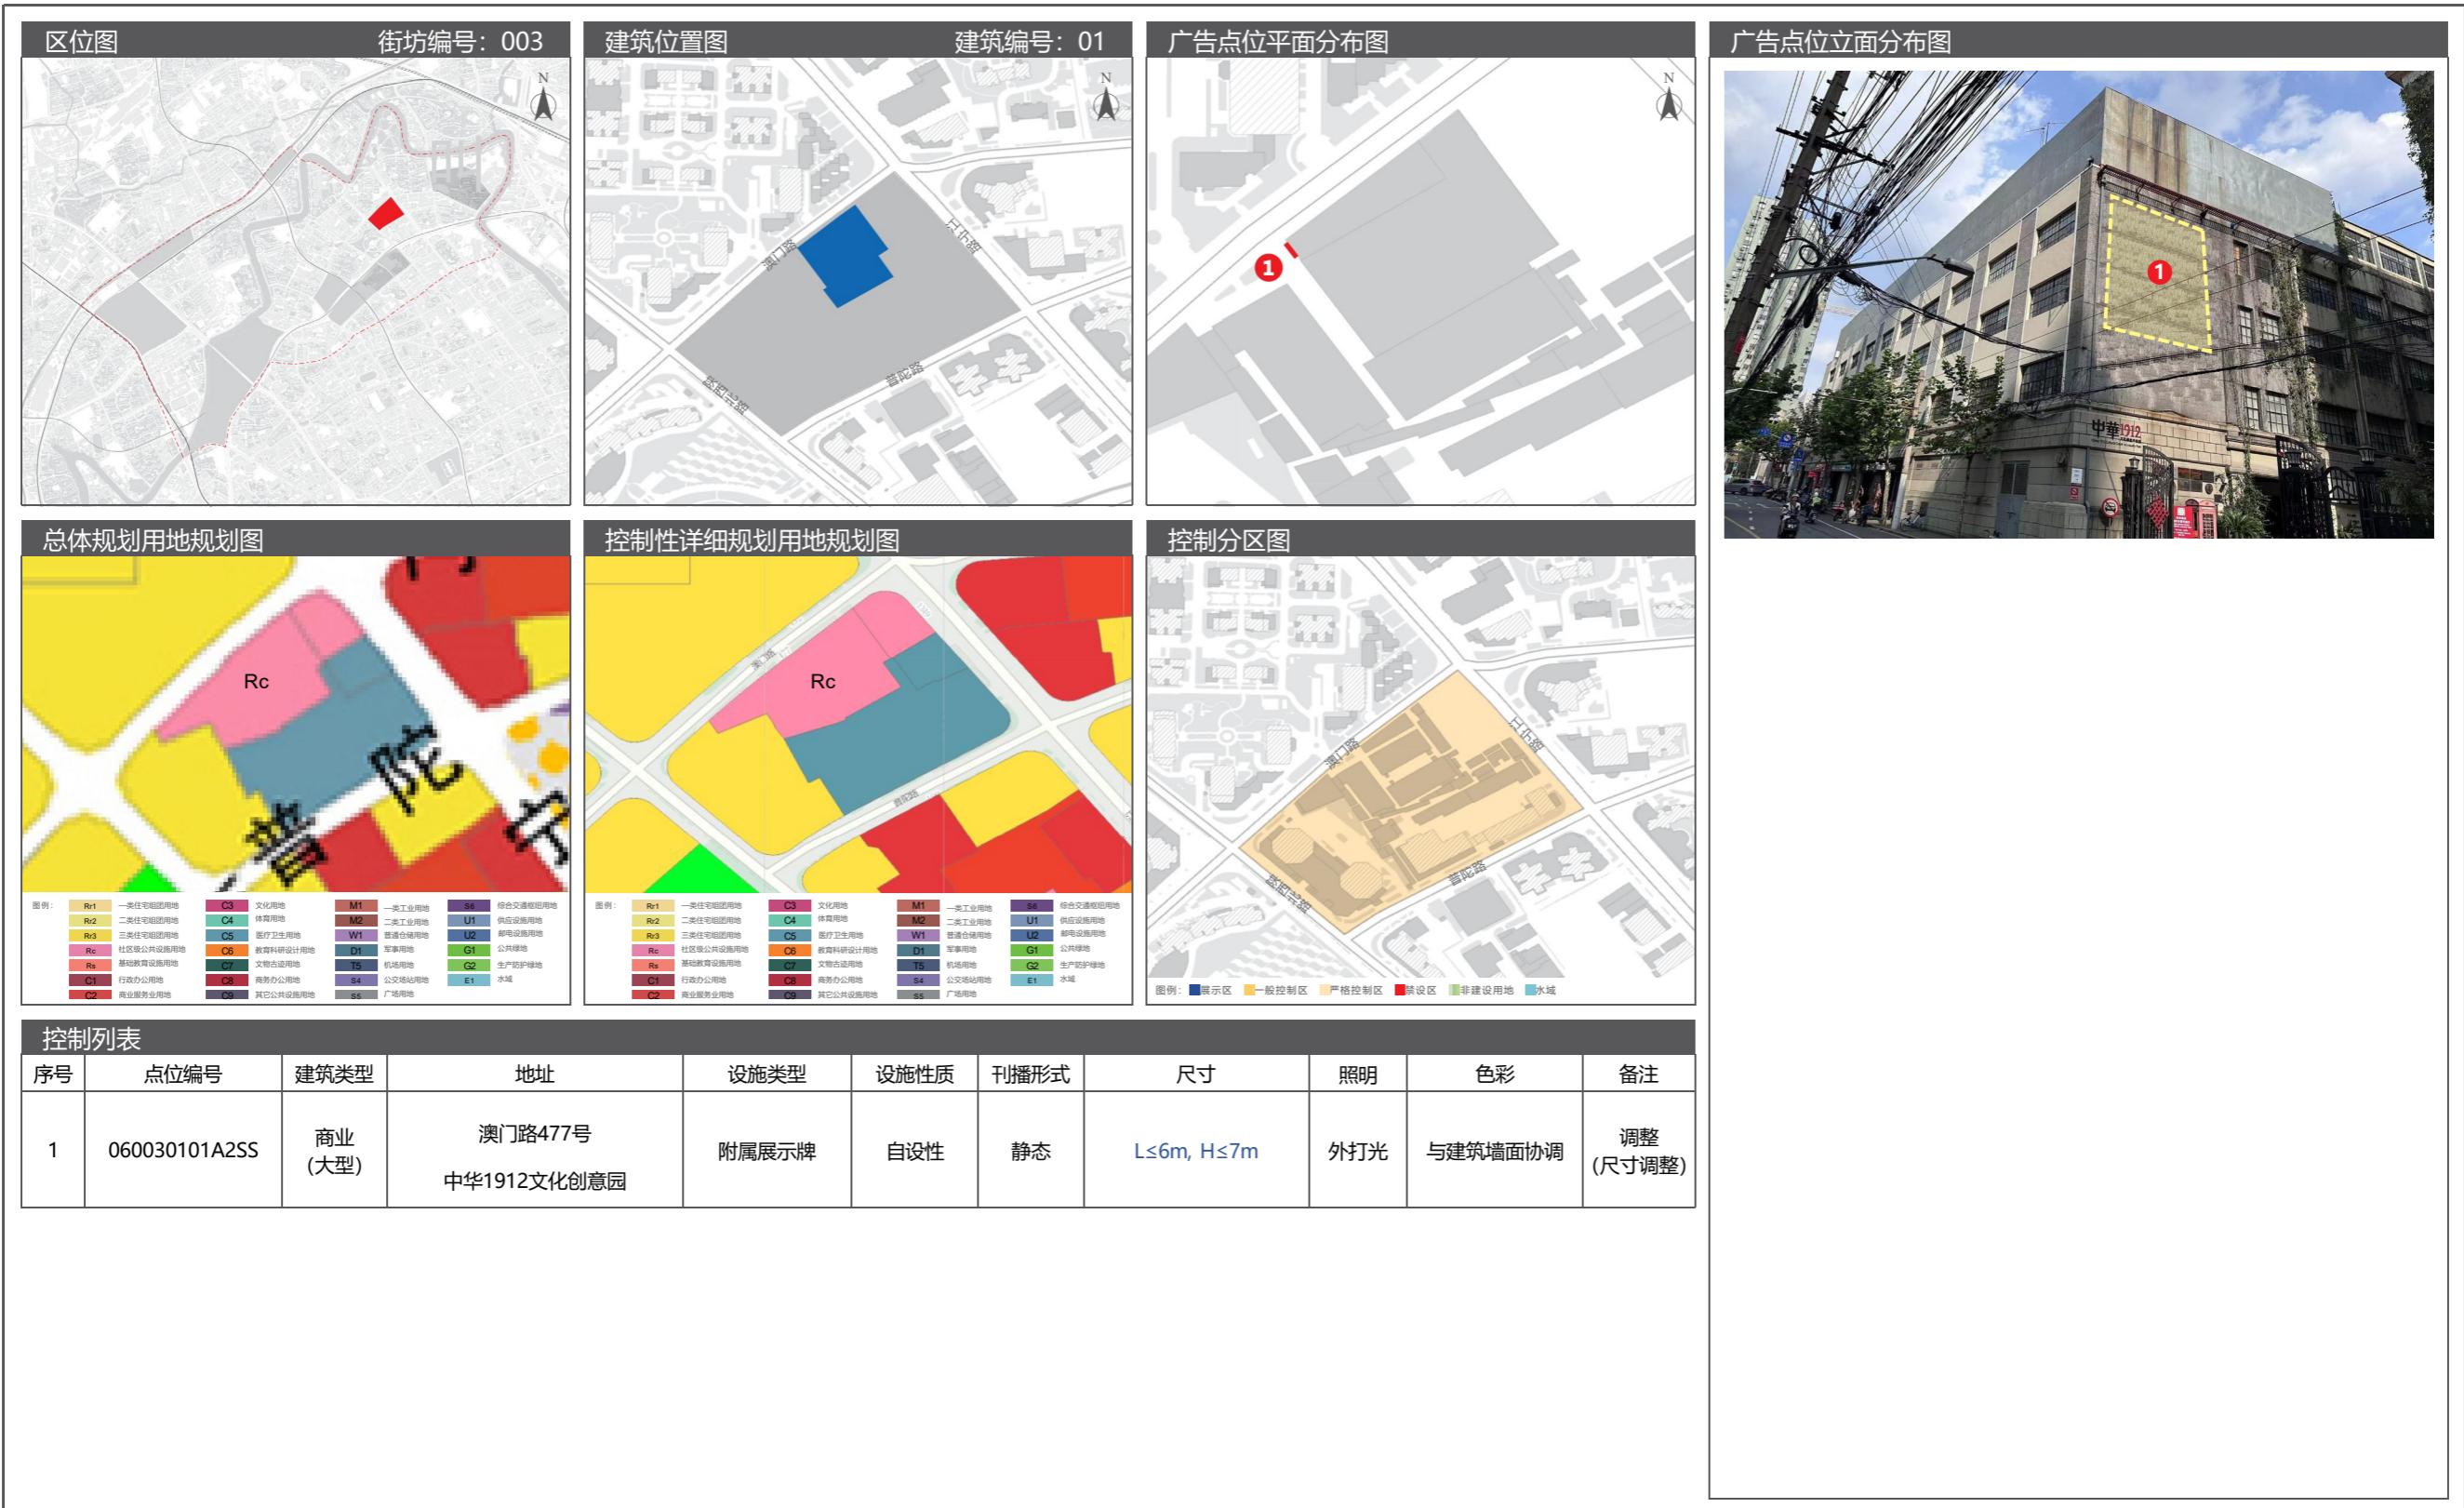

05 长寿路街道户外广告设施设置实施图则

5.5 广告设置详图

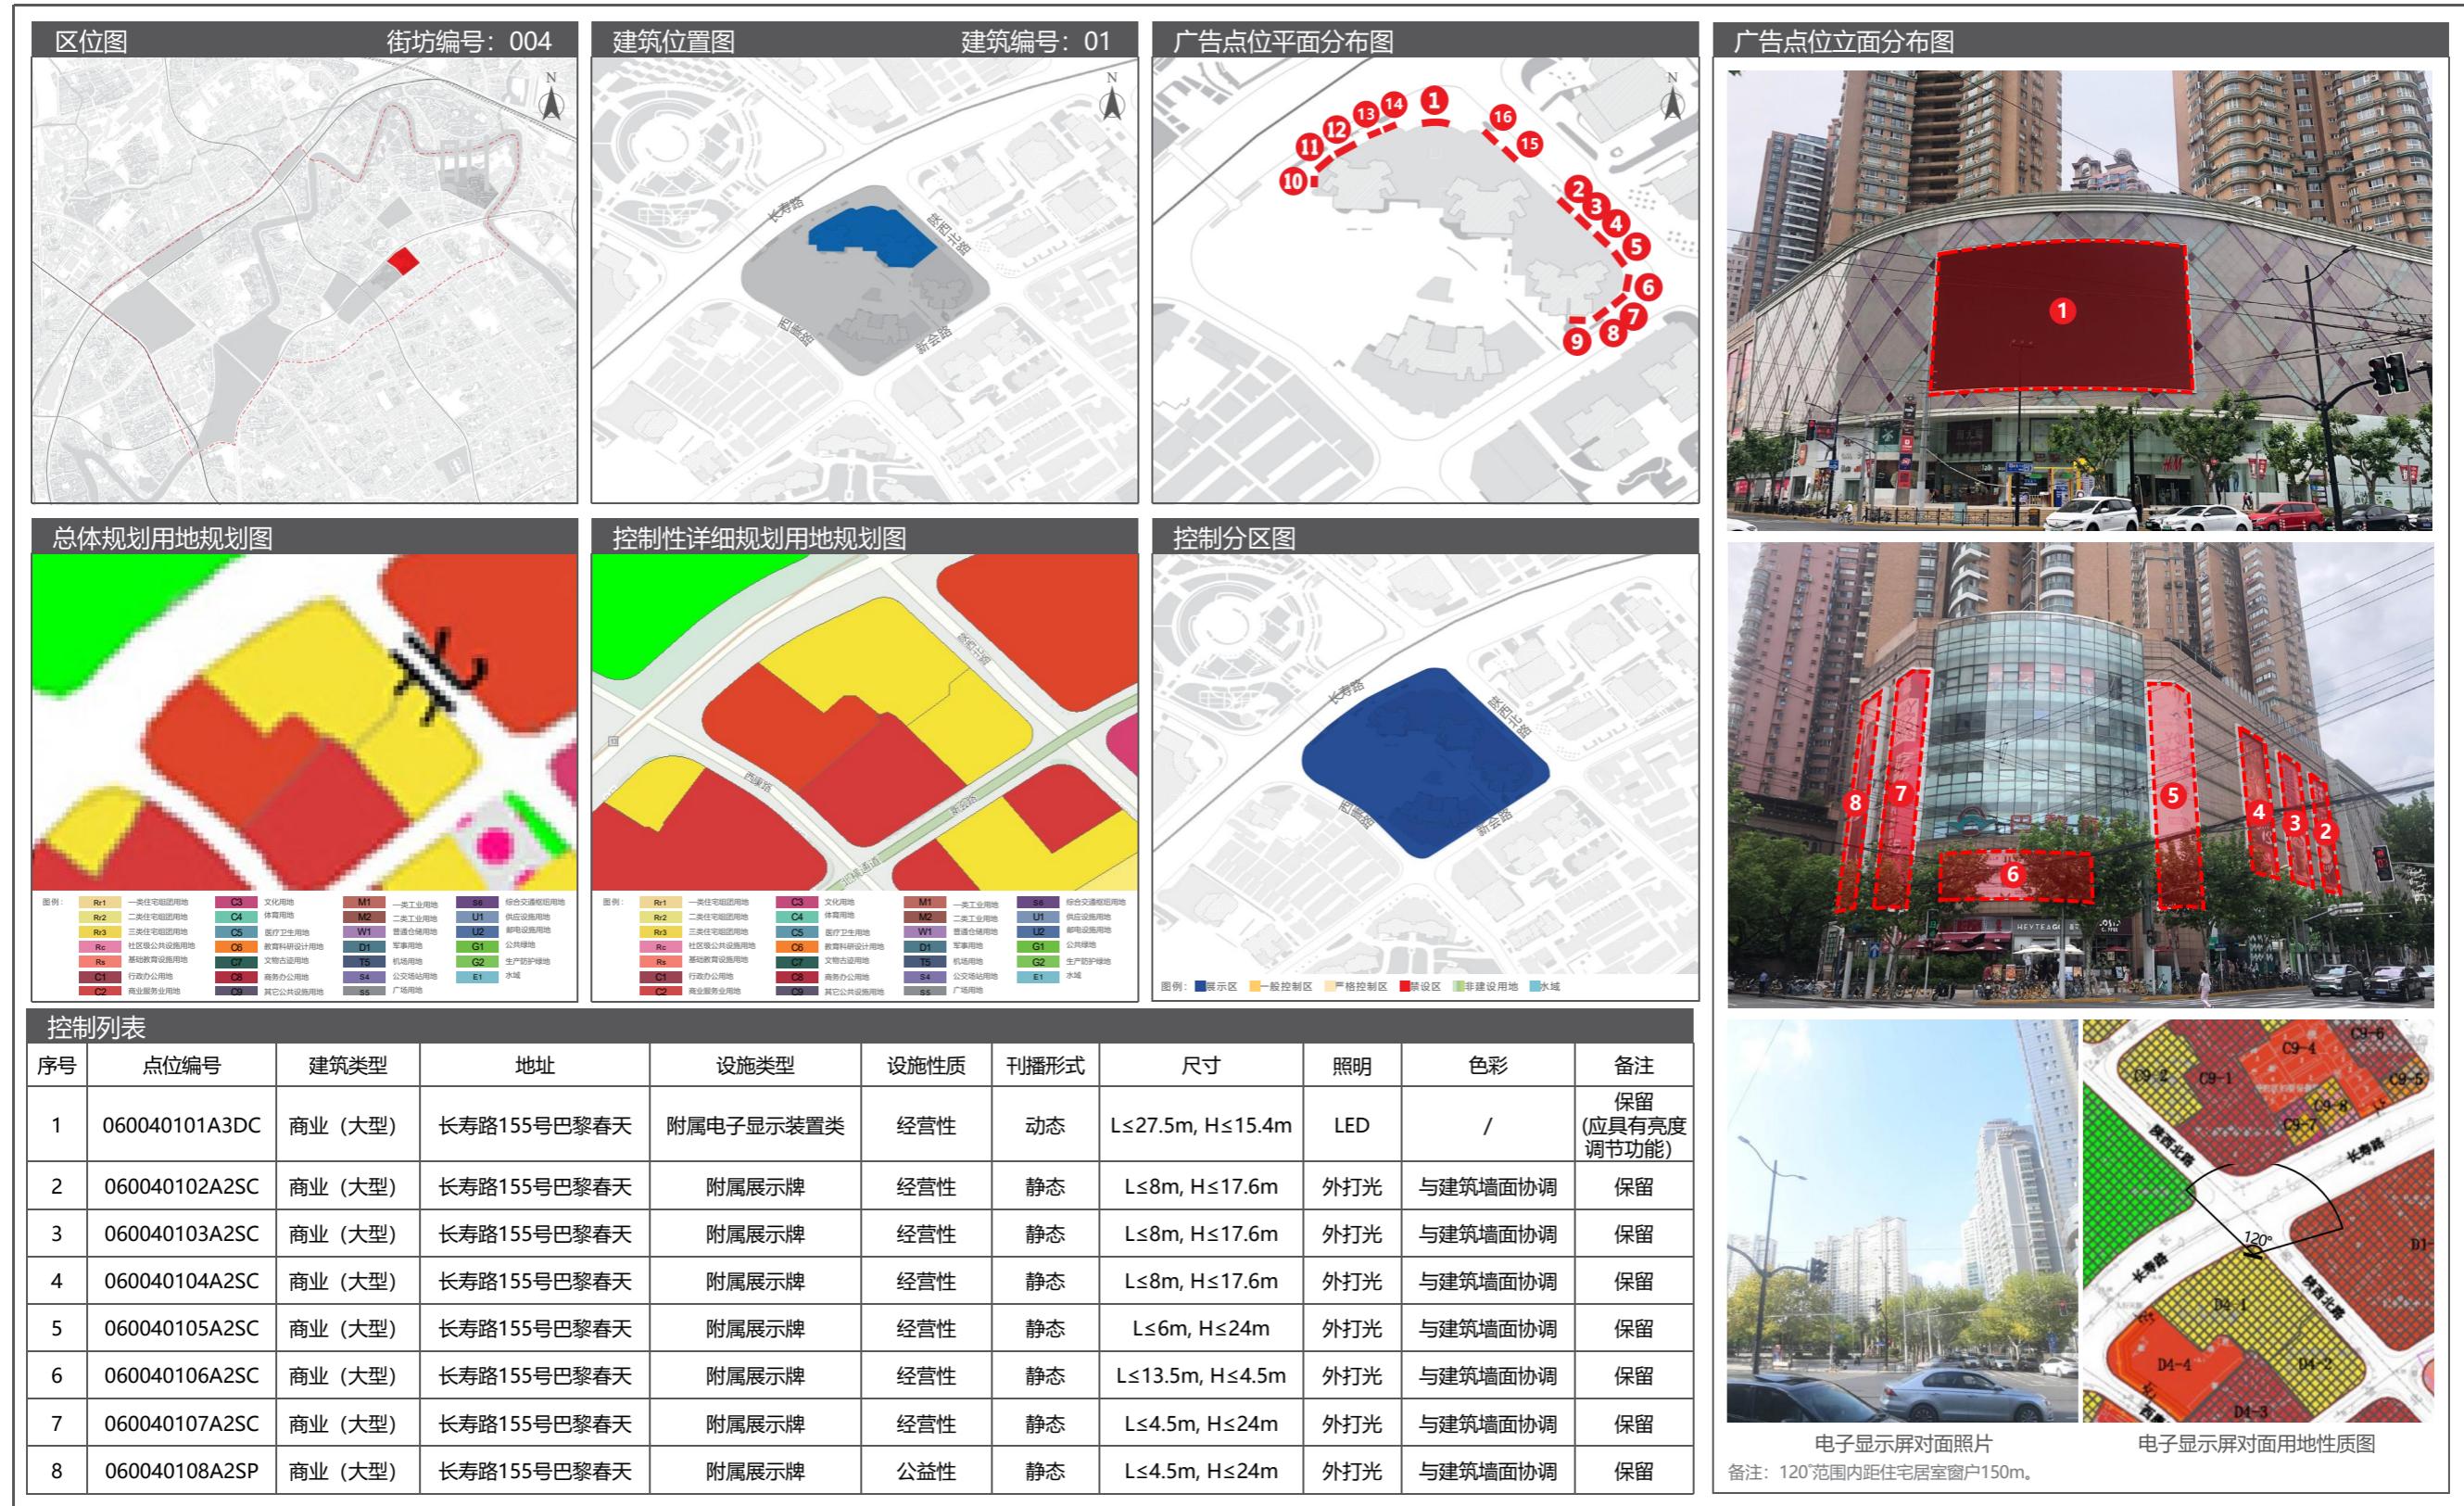


5.5 广告设置详图

05 长寿路街道户外广告设施设置实施图则




05 长寿路街道户外广告设施设置实施图则

5.5 广告设置详图

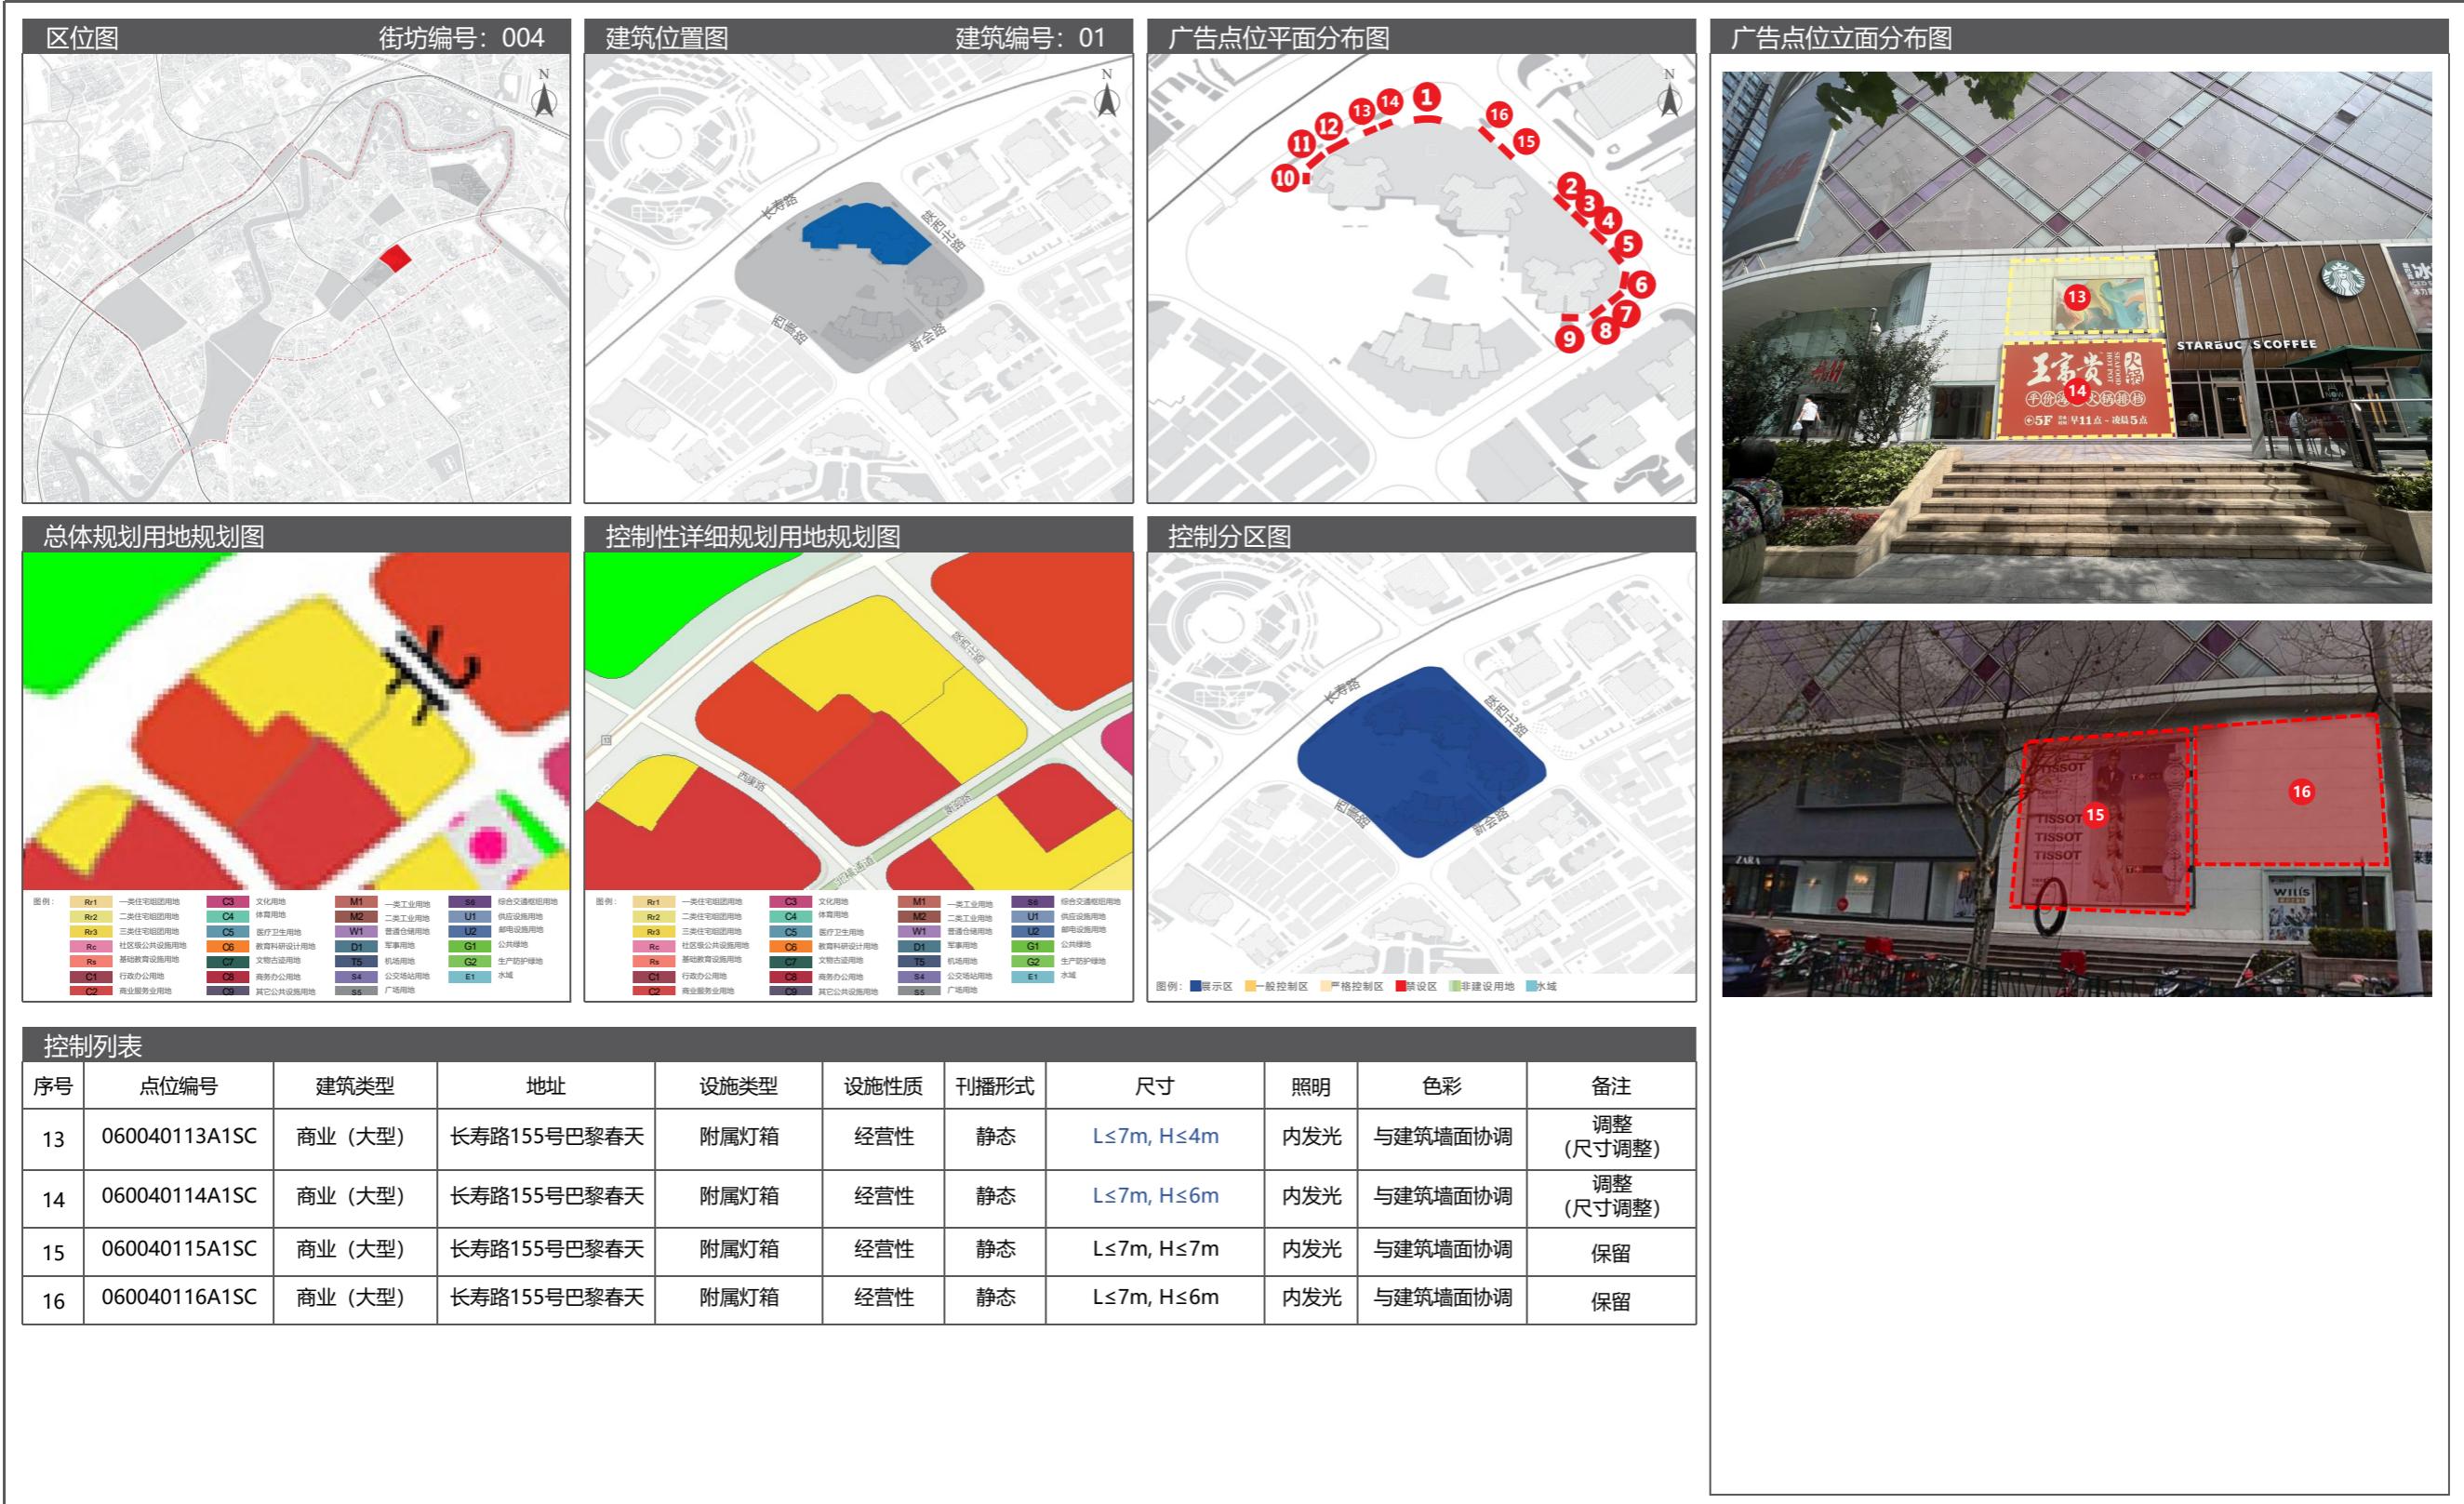


5.5 广告设置详图

05 长寿路街道户外广告设施设置实施图则

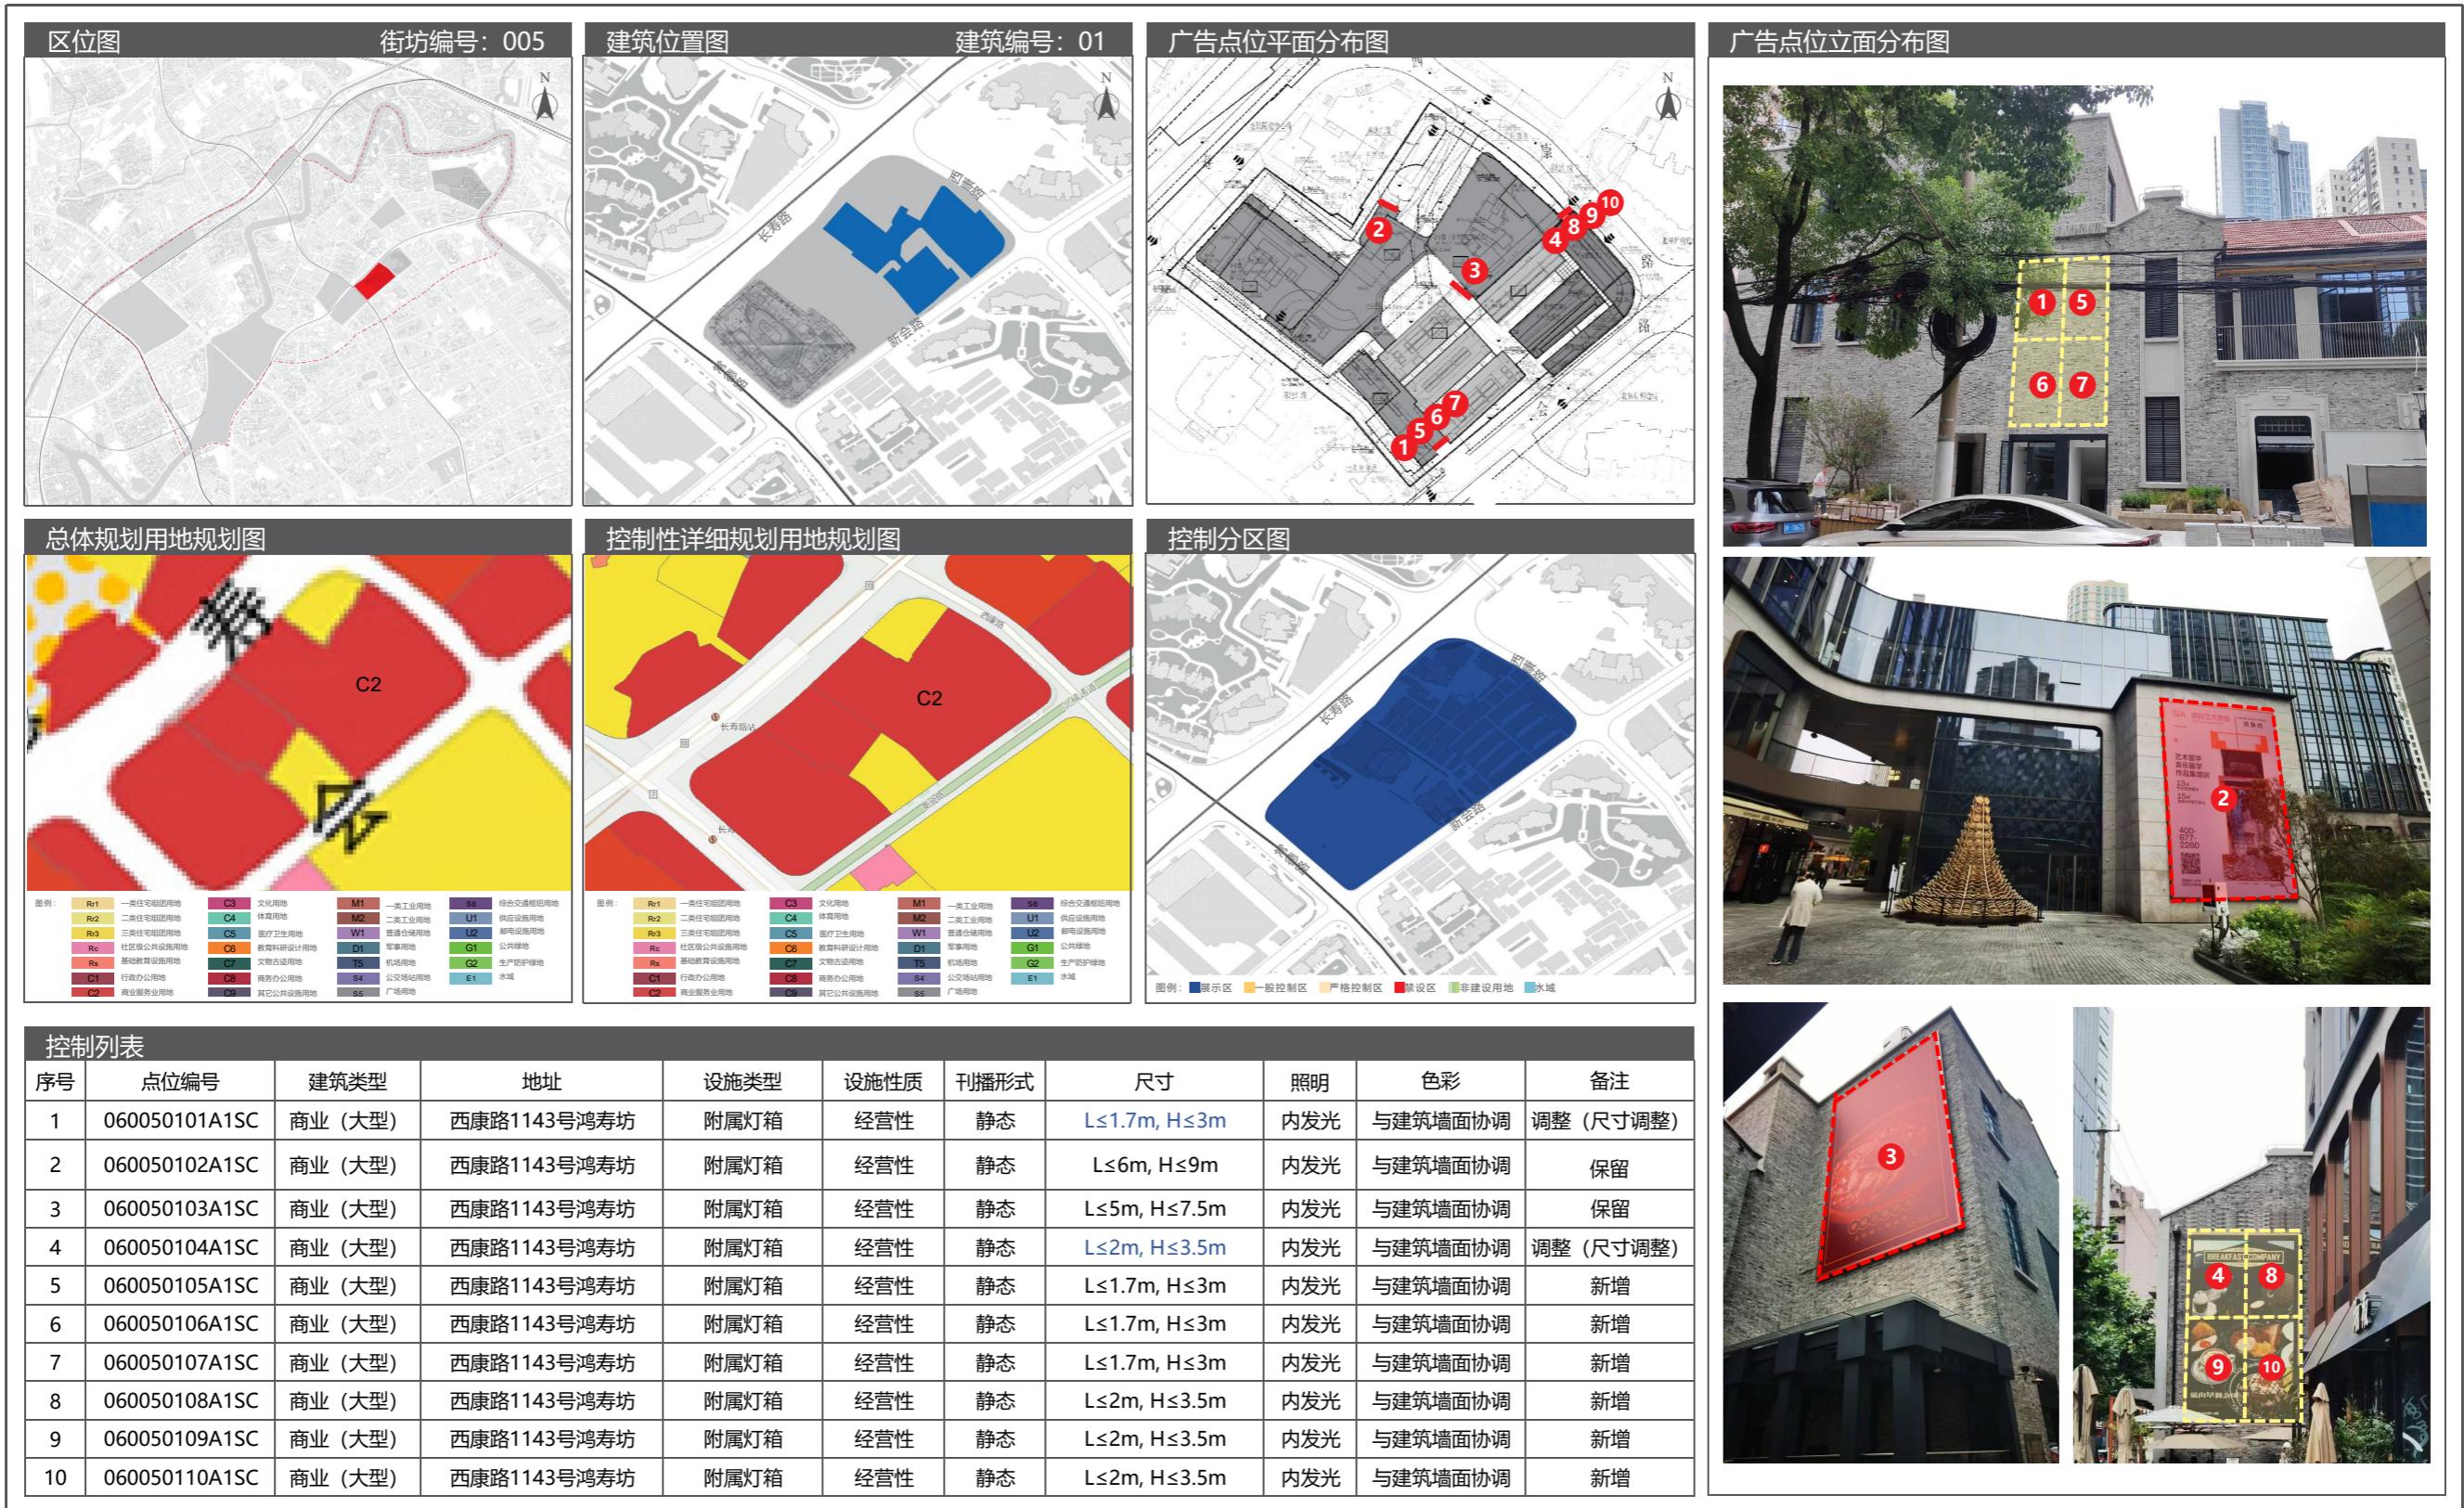


05 长寿路街道户外广告设施设置实施图则

5.5 广告设置详图

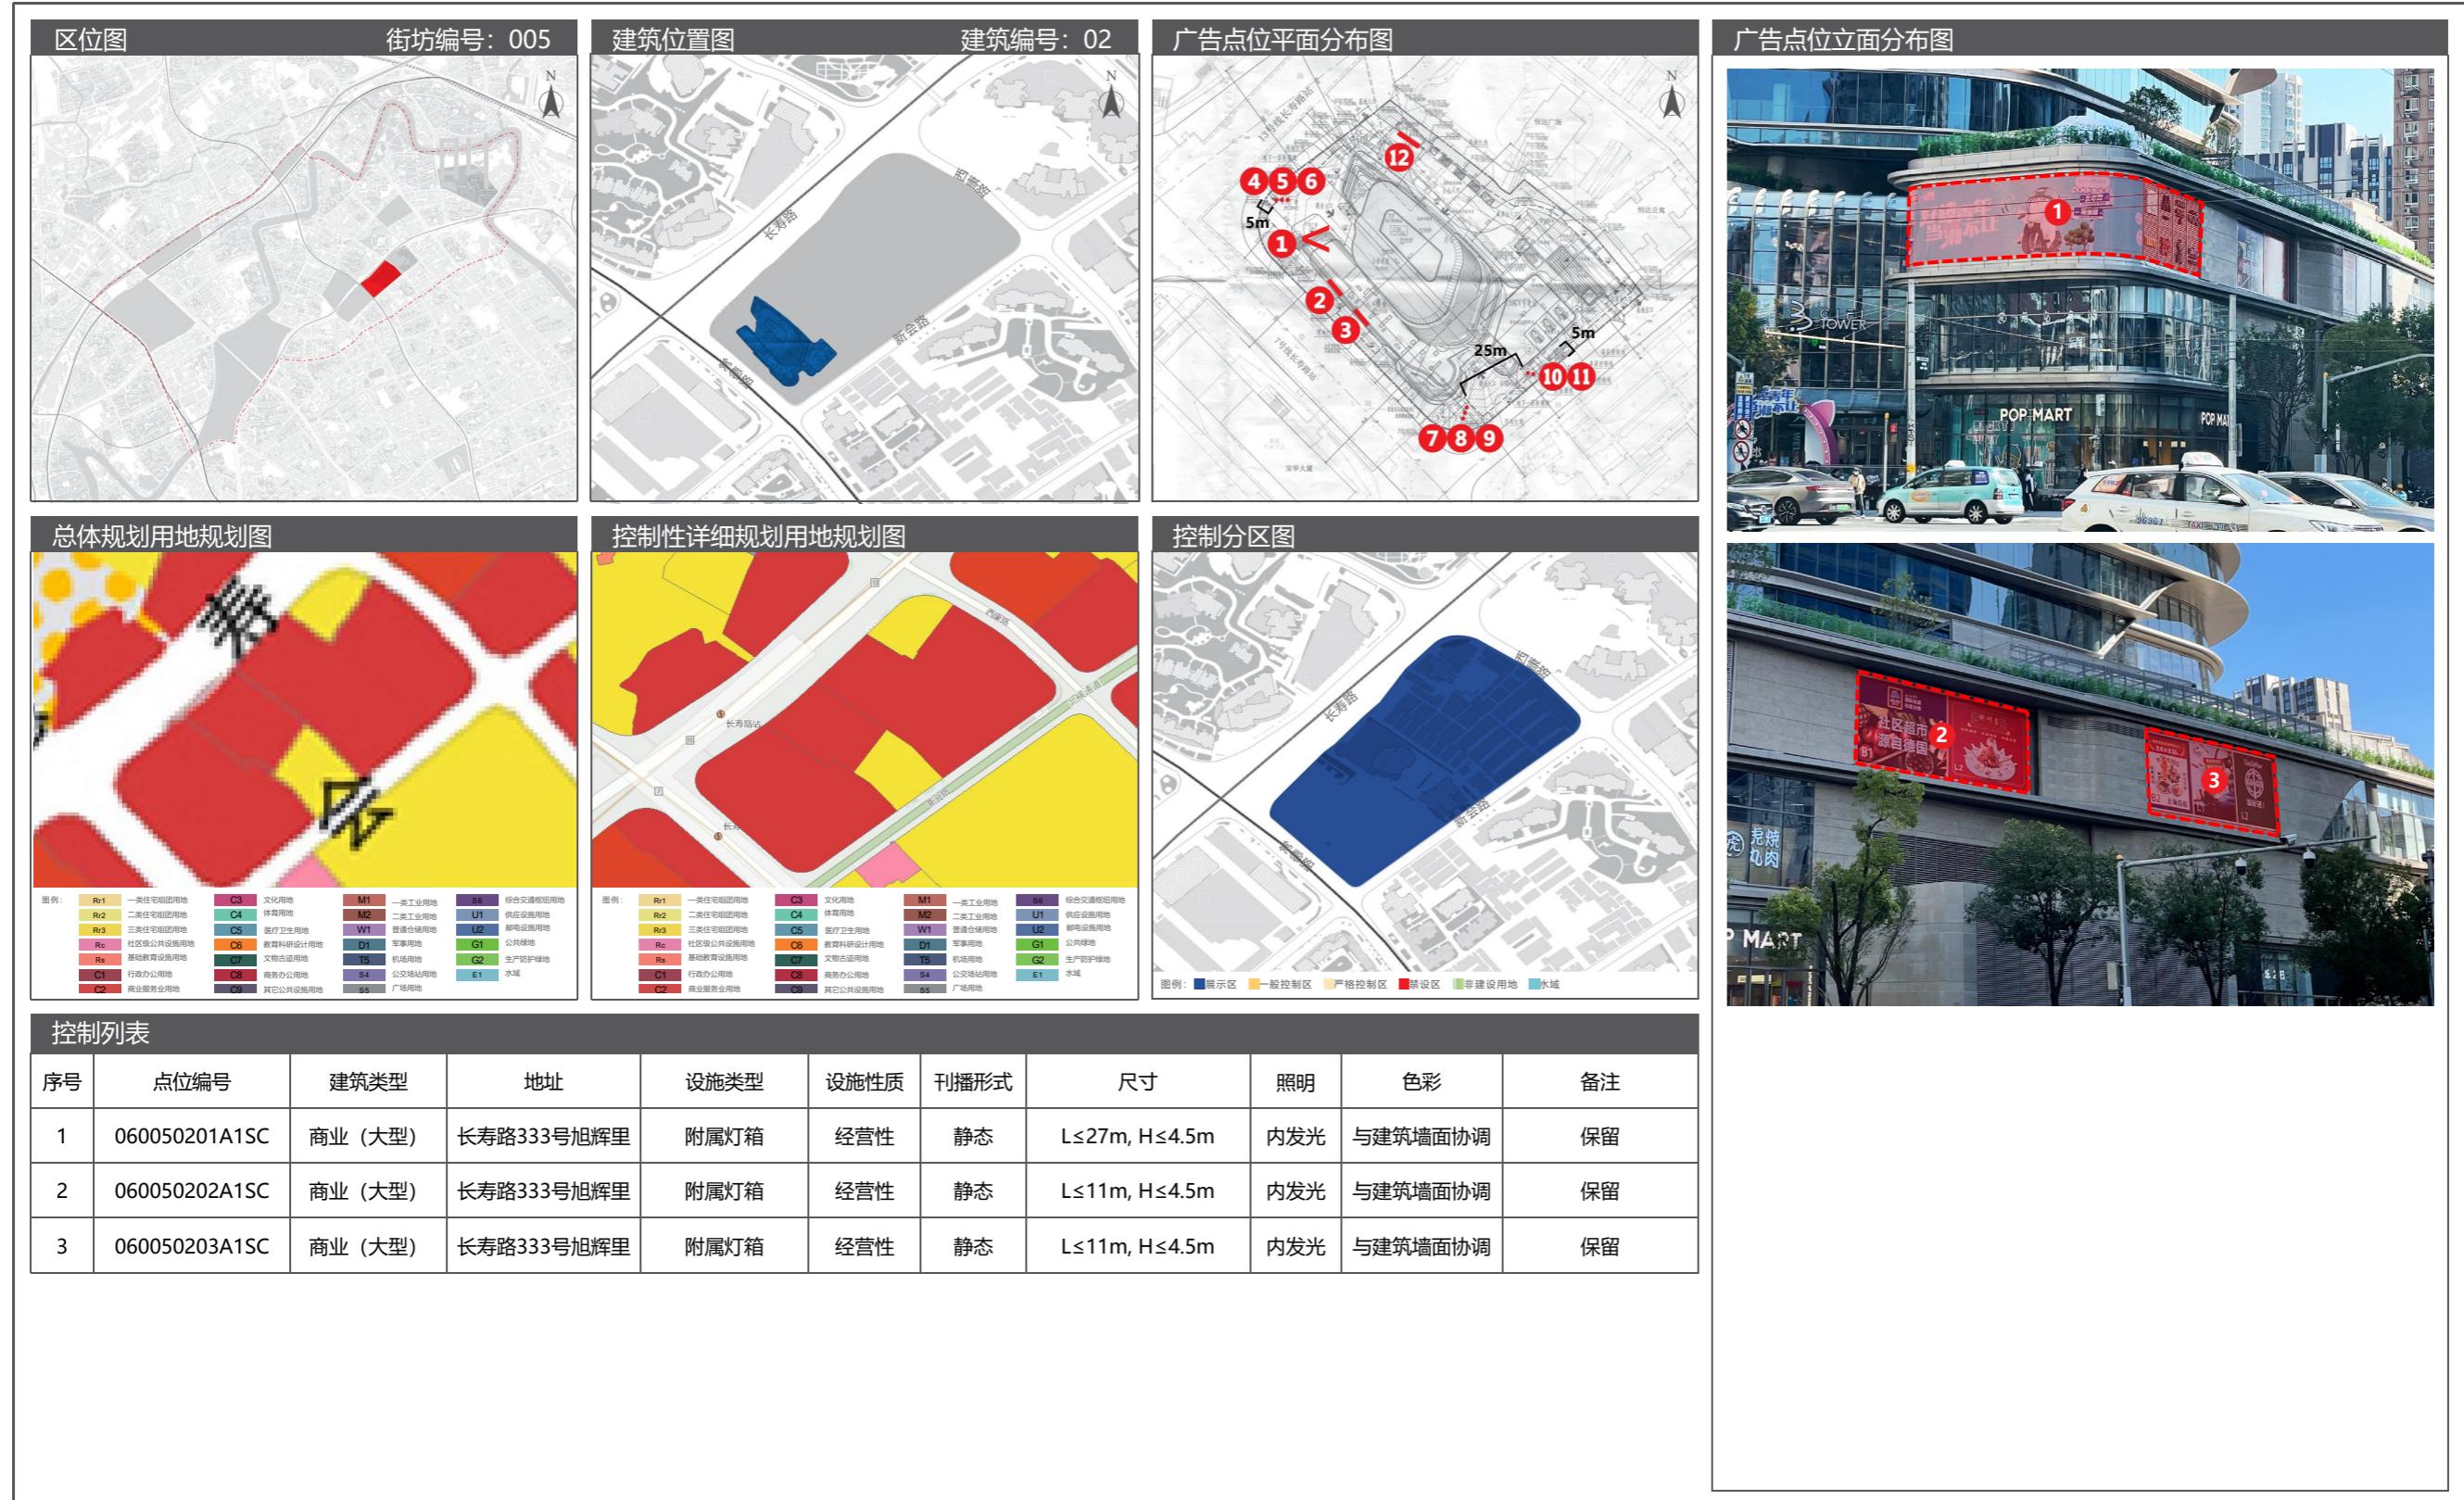


5.5 广告设置详图

05 长寿路街道户外广告设施设置实施图则

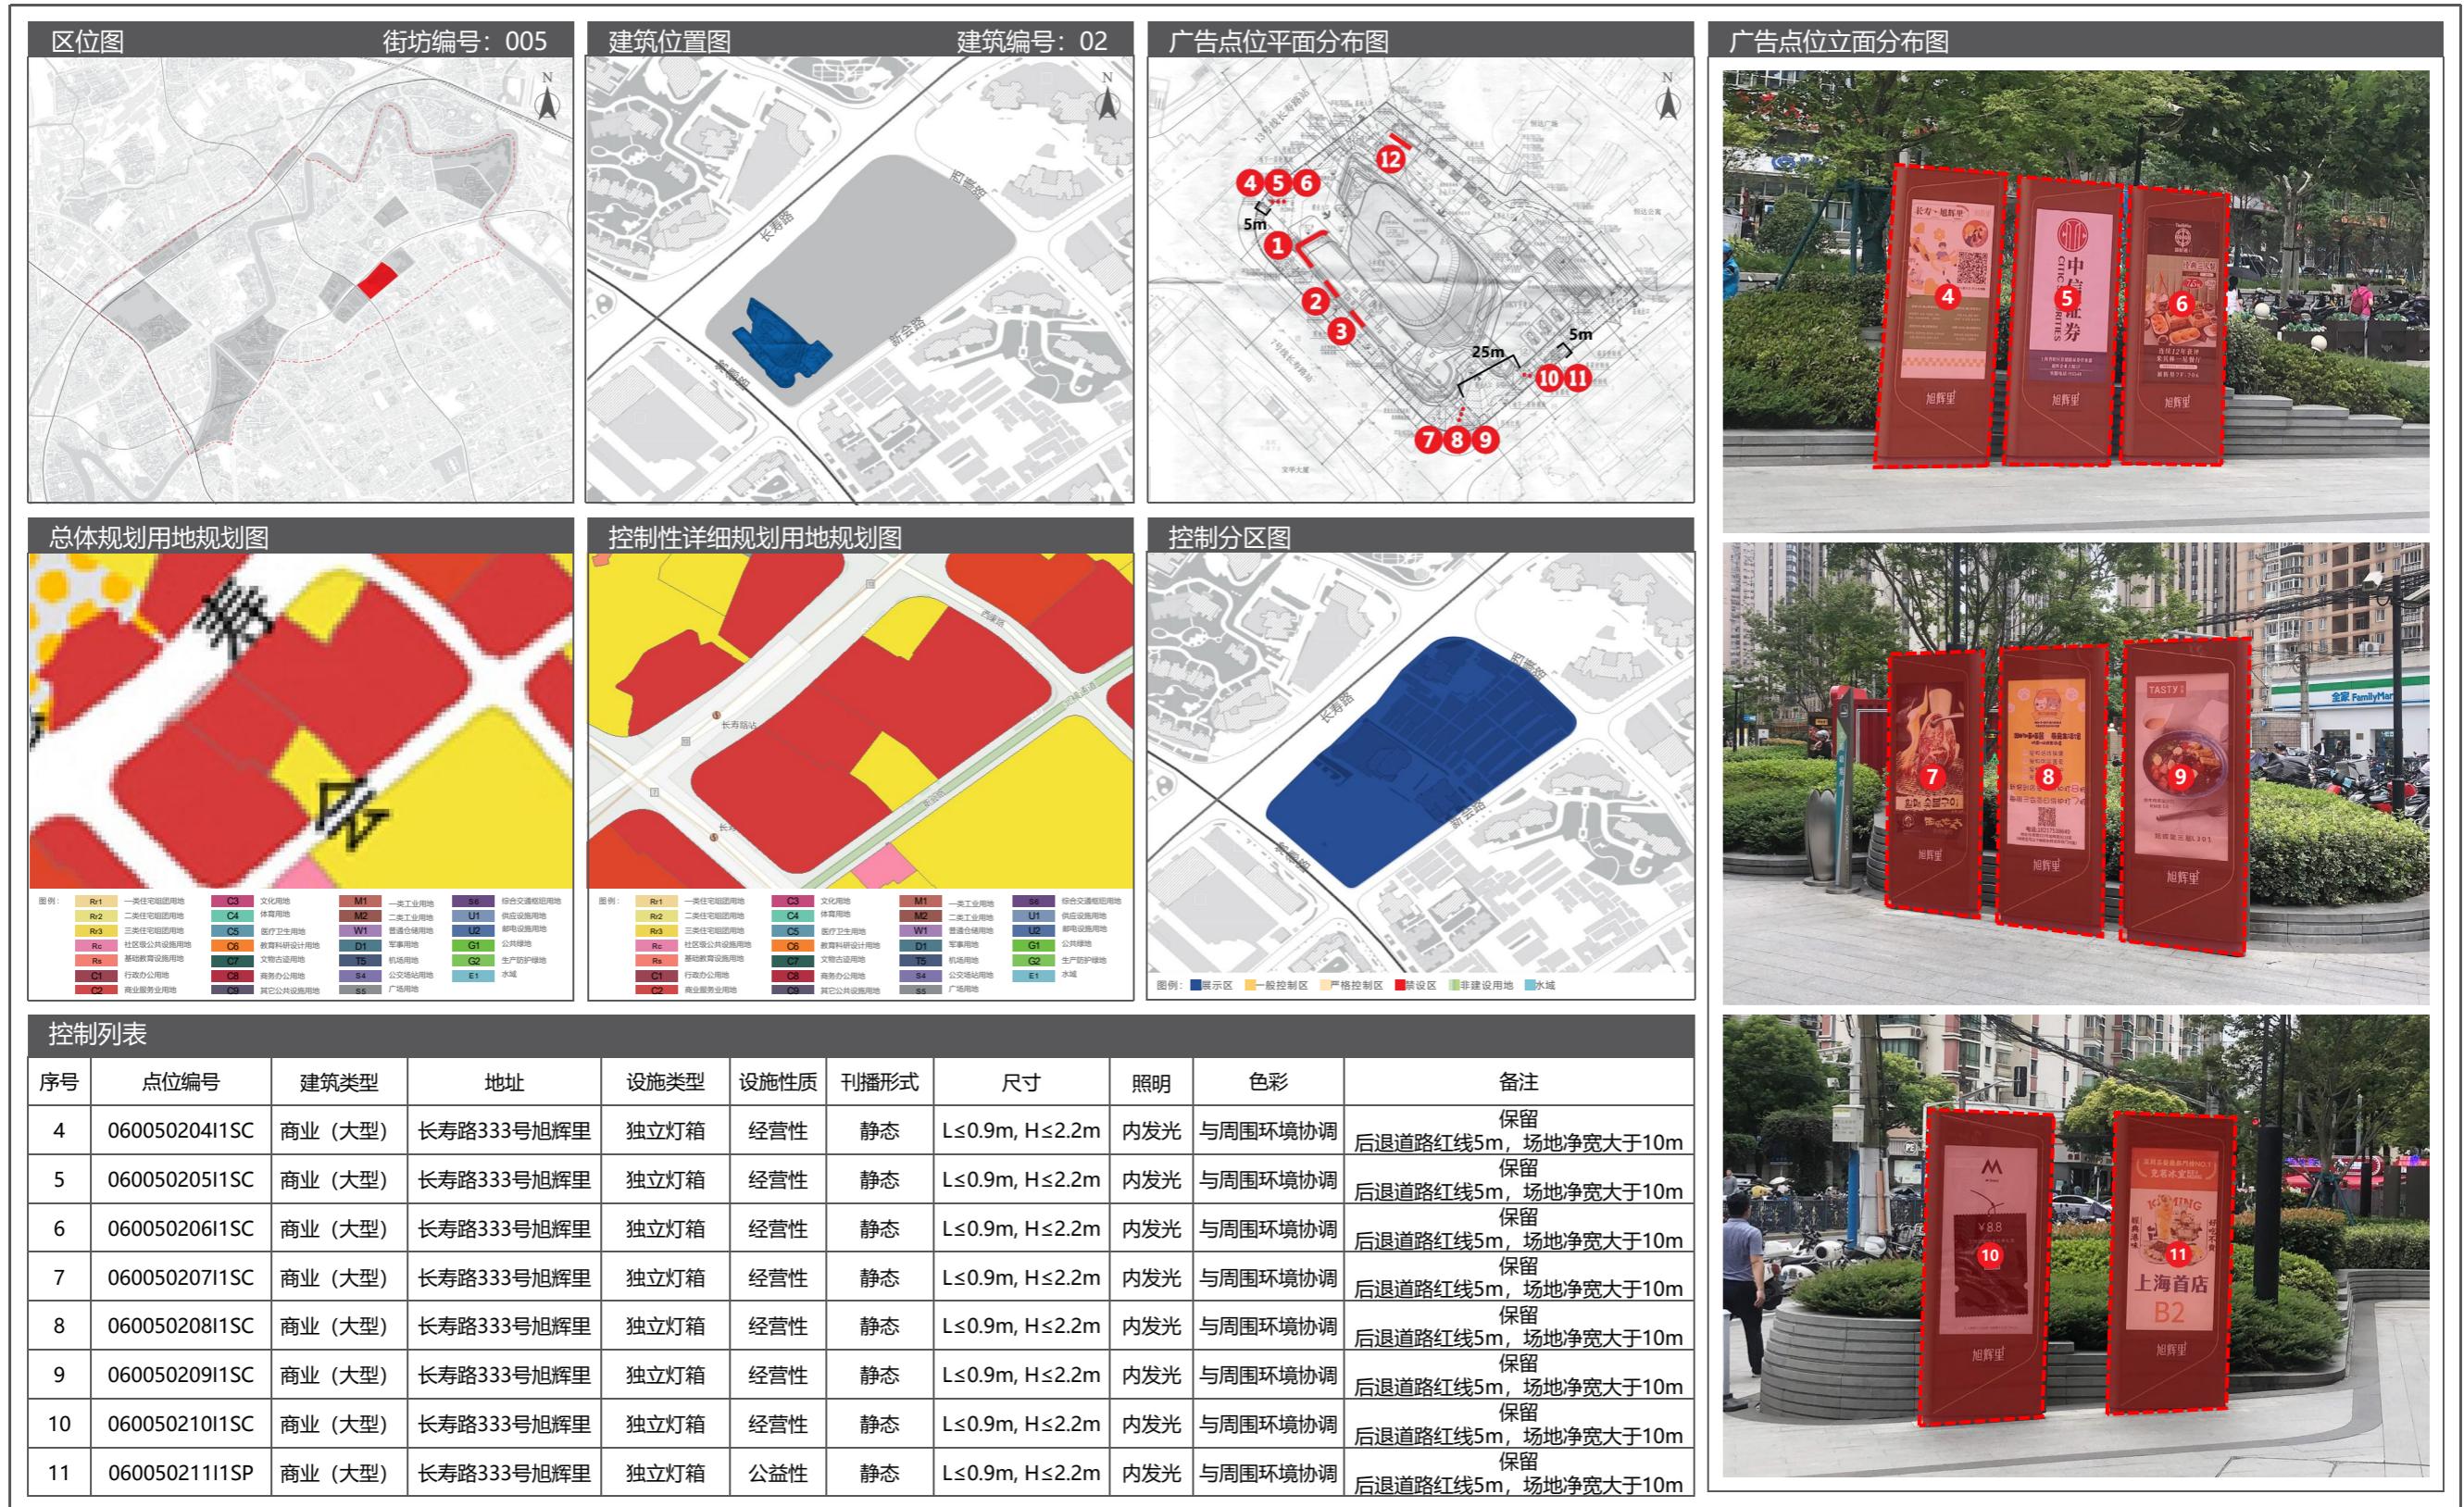

05 长寿路街道户外广告设施设置实施图则

5.5 广告设置详图

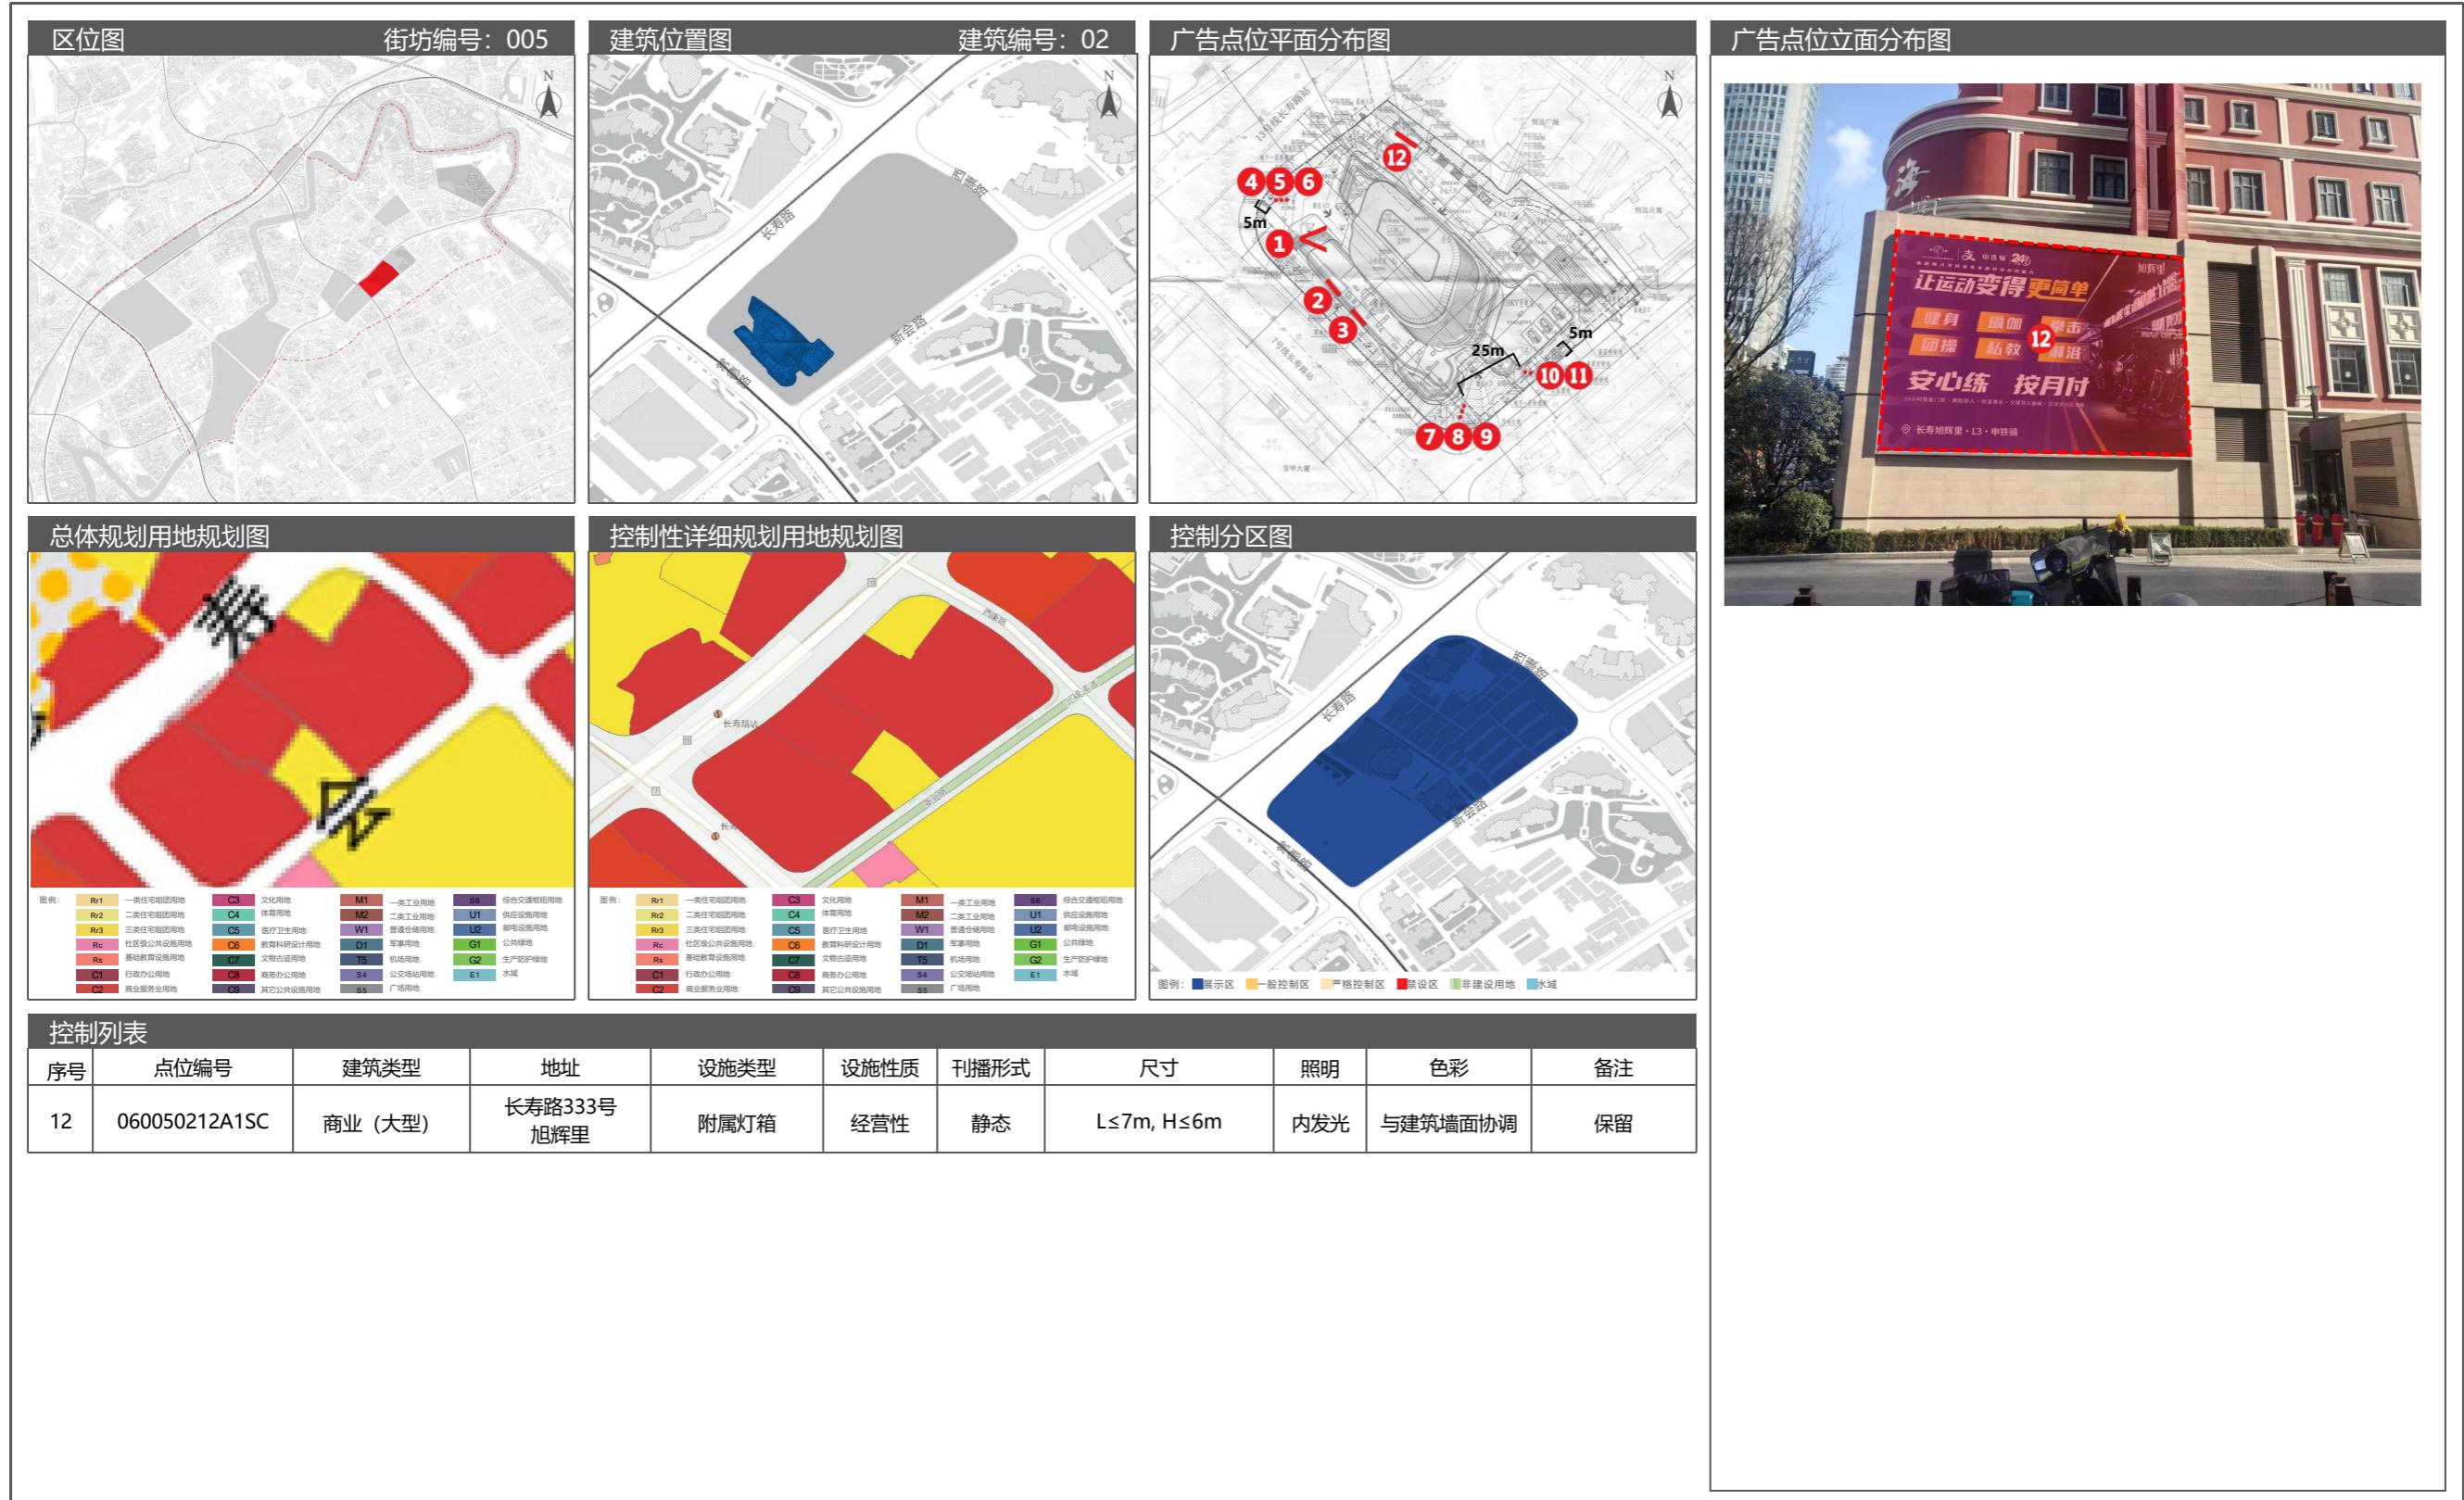


5.5 广告设置详图

05 长寿路街道户外广告设施设置实施图则




05 长寿路街道户外广告设施设置实施图则

5.5 广告设置详图

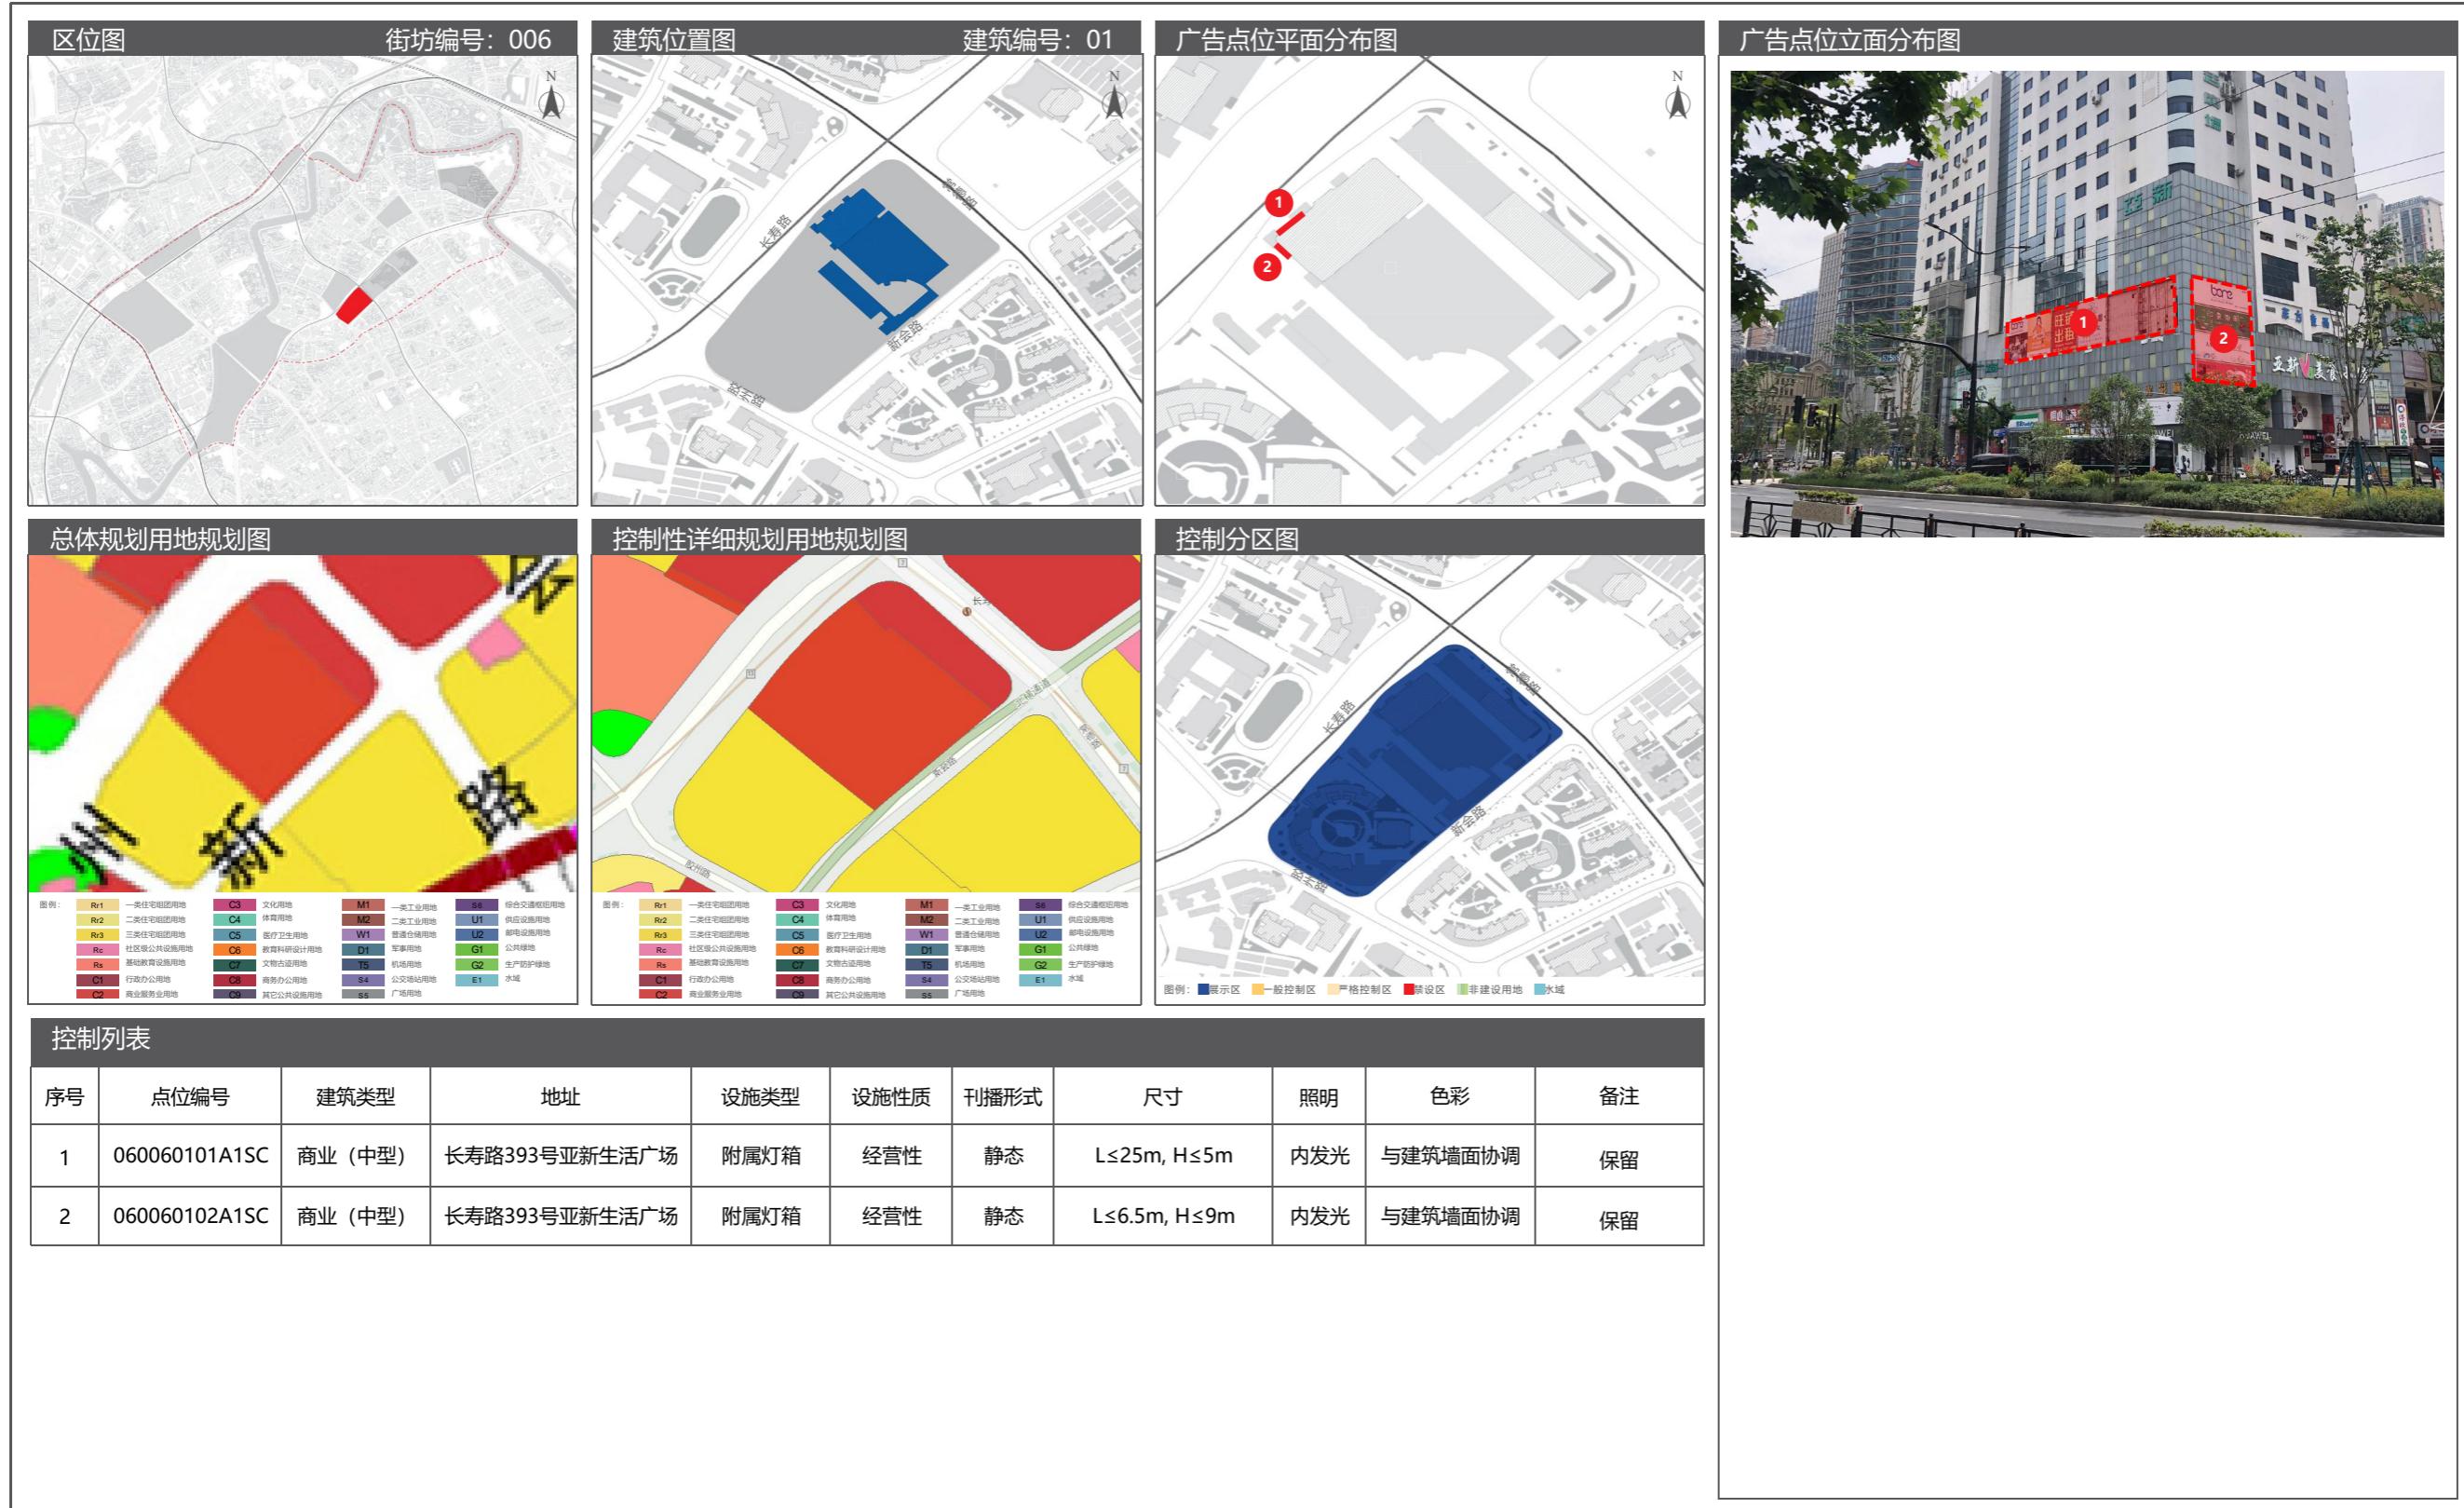


5.5 广告设置详图

05 长寿路街道户外广告设施设置实施图则

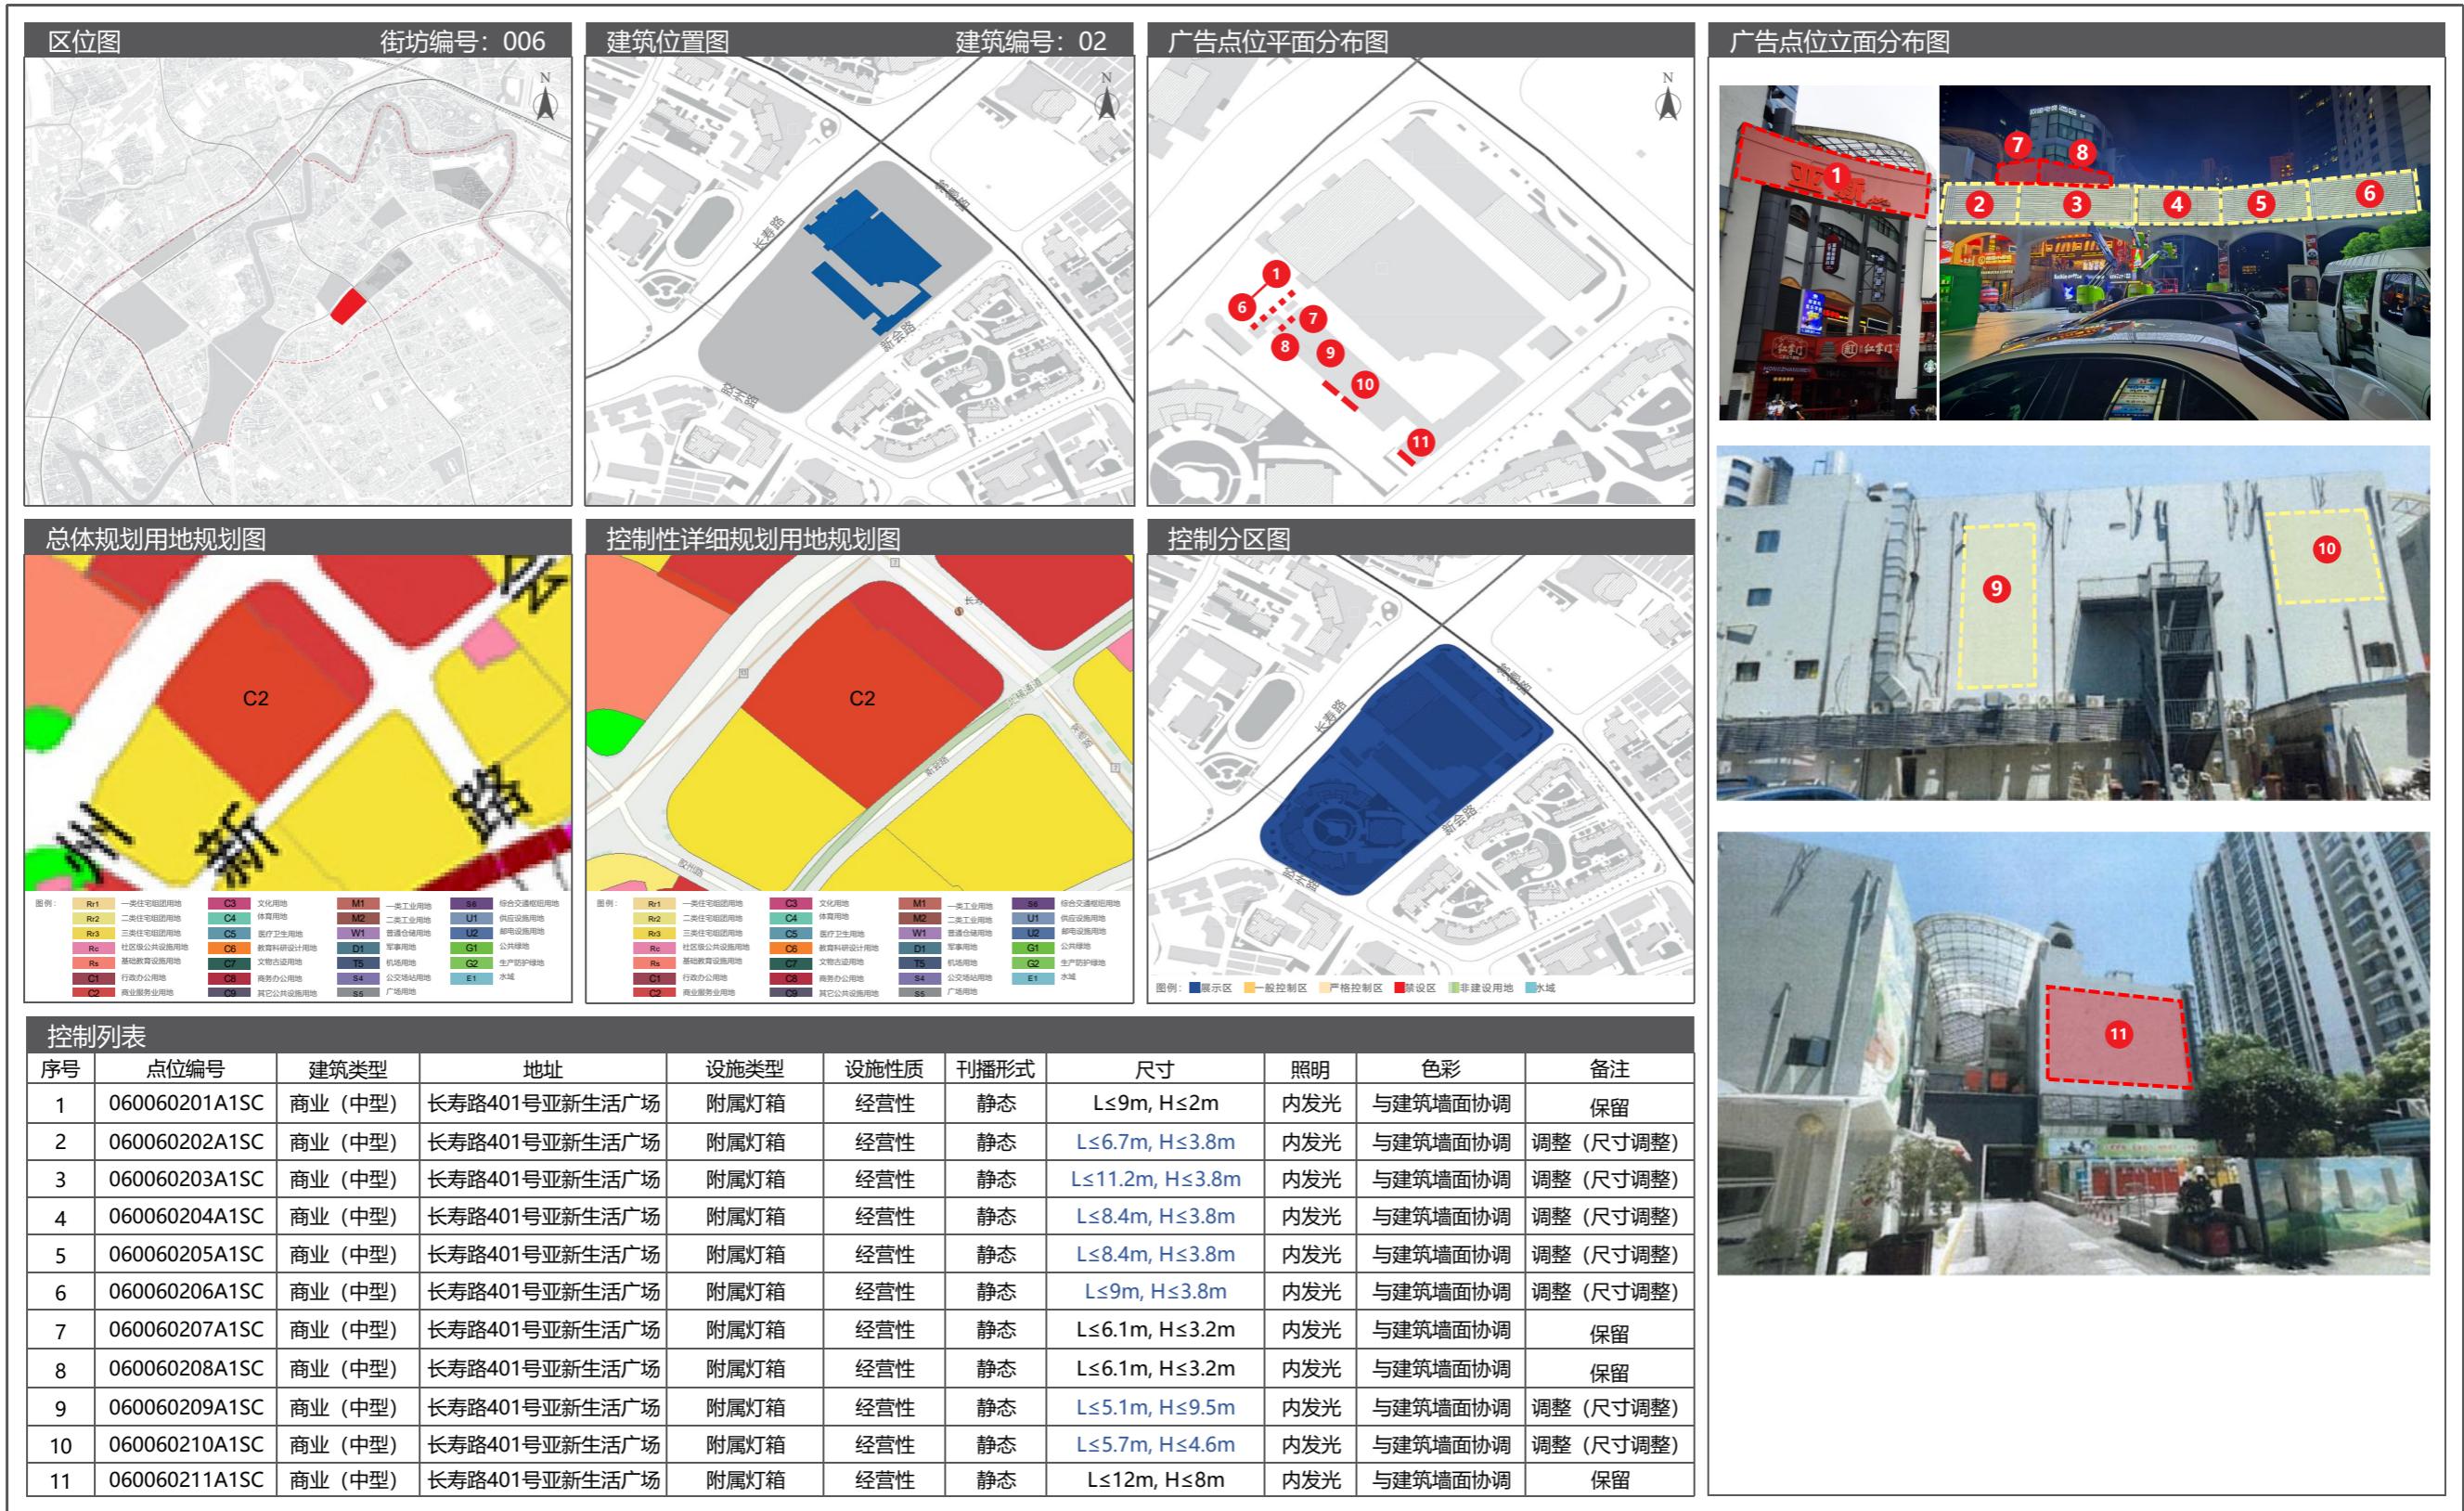


05 长寿路街道户外广告设施设置实施图则

5.5 广告设置详图

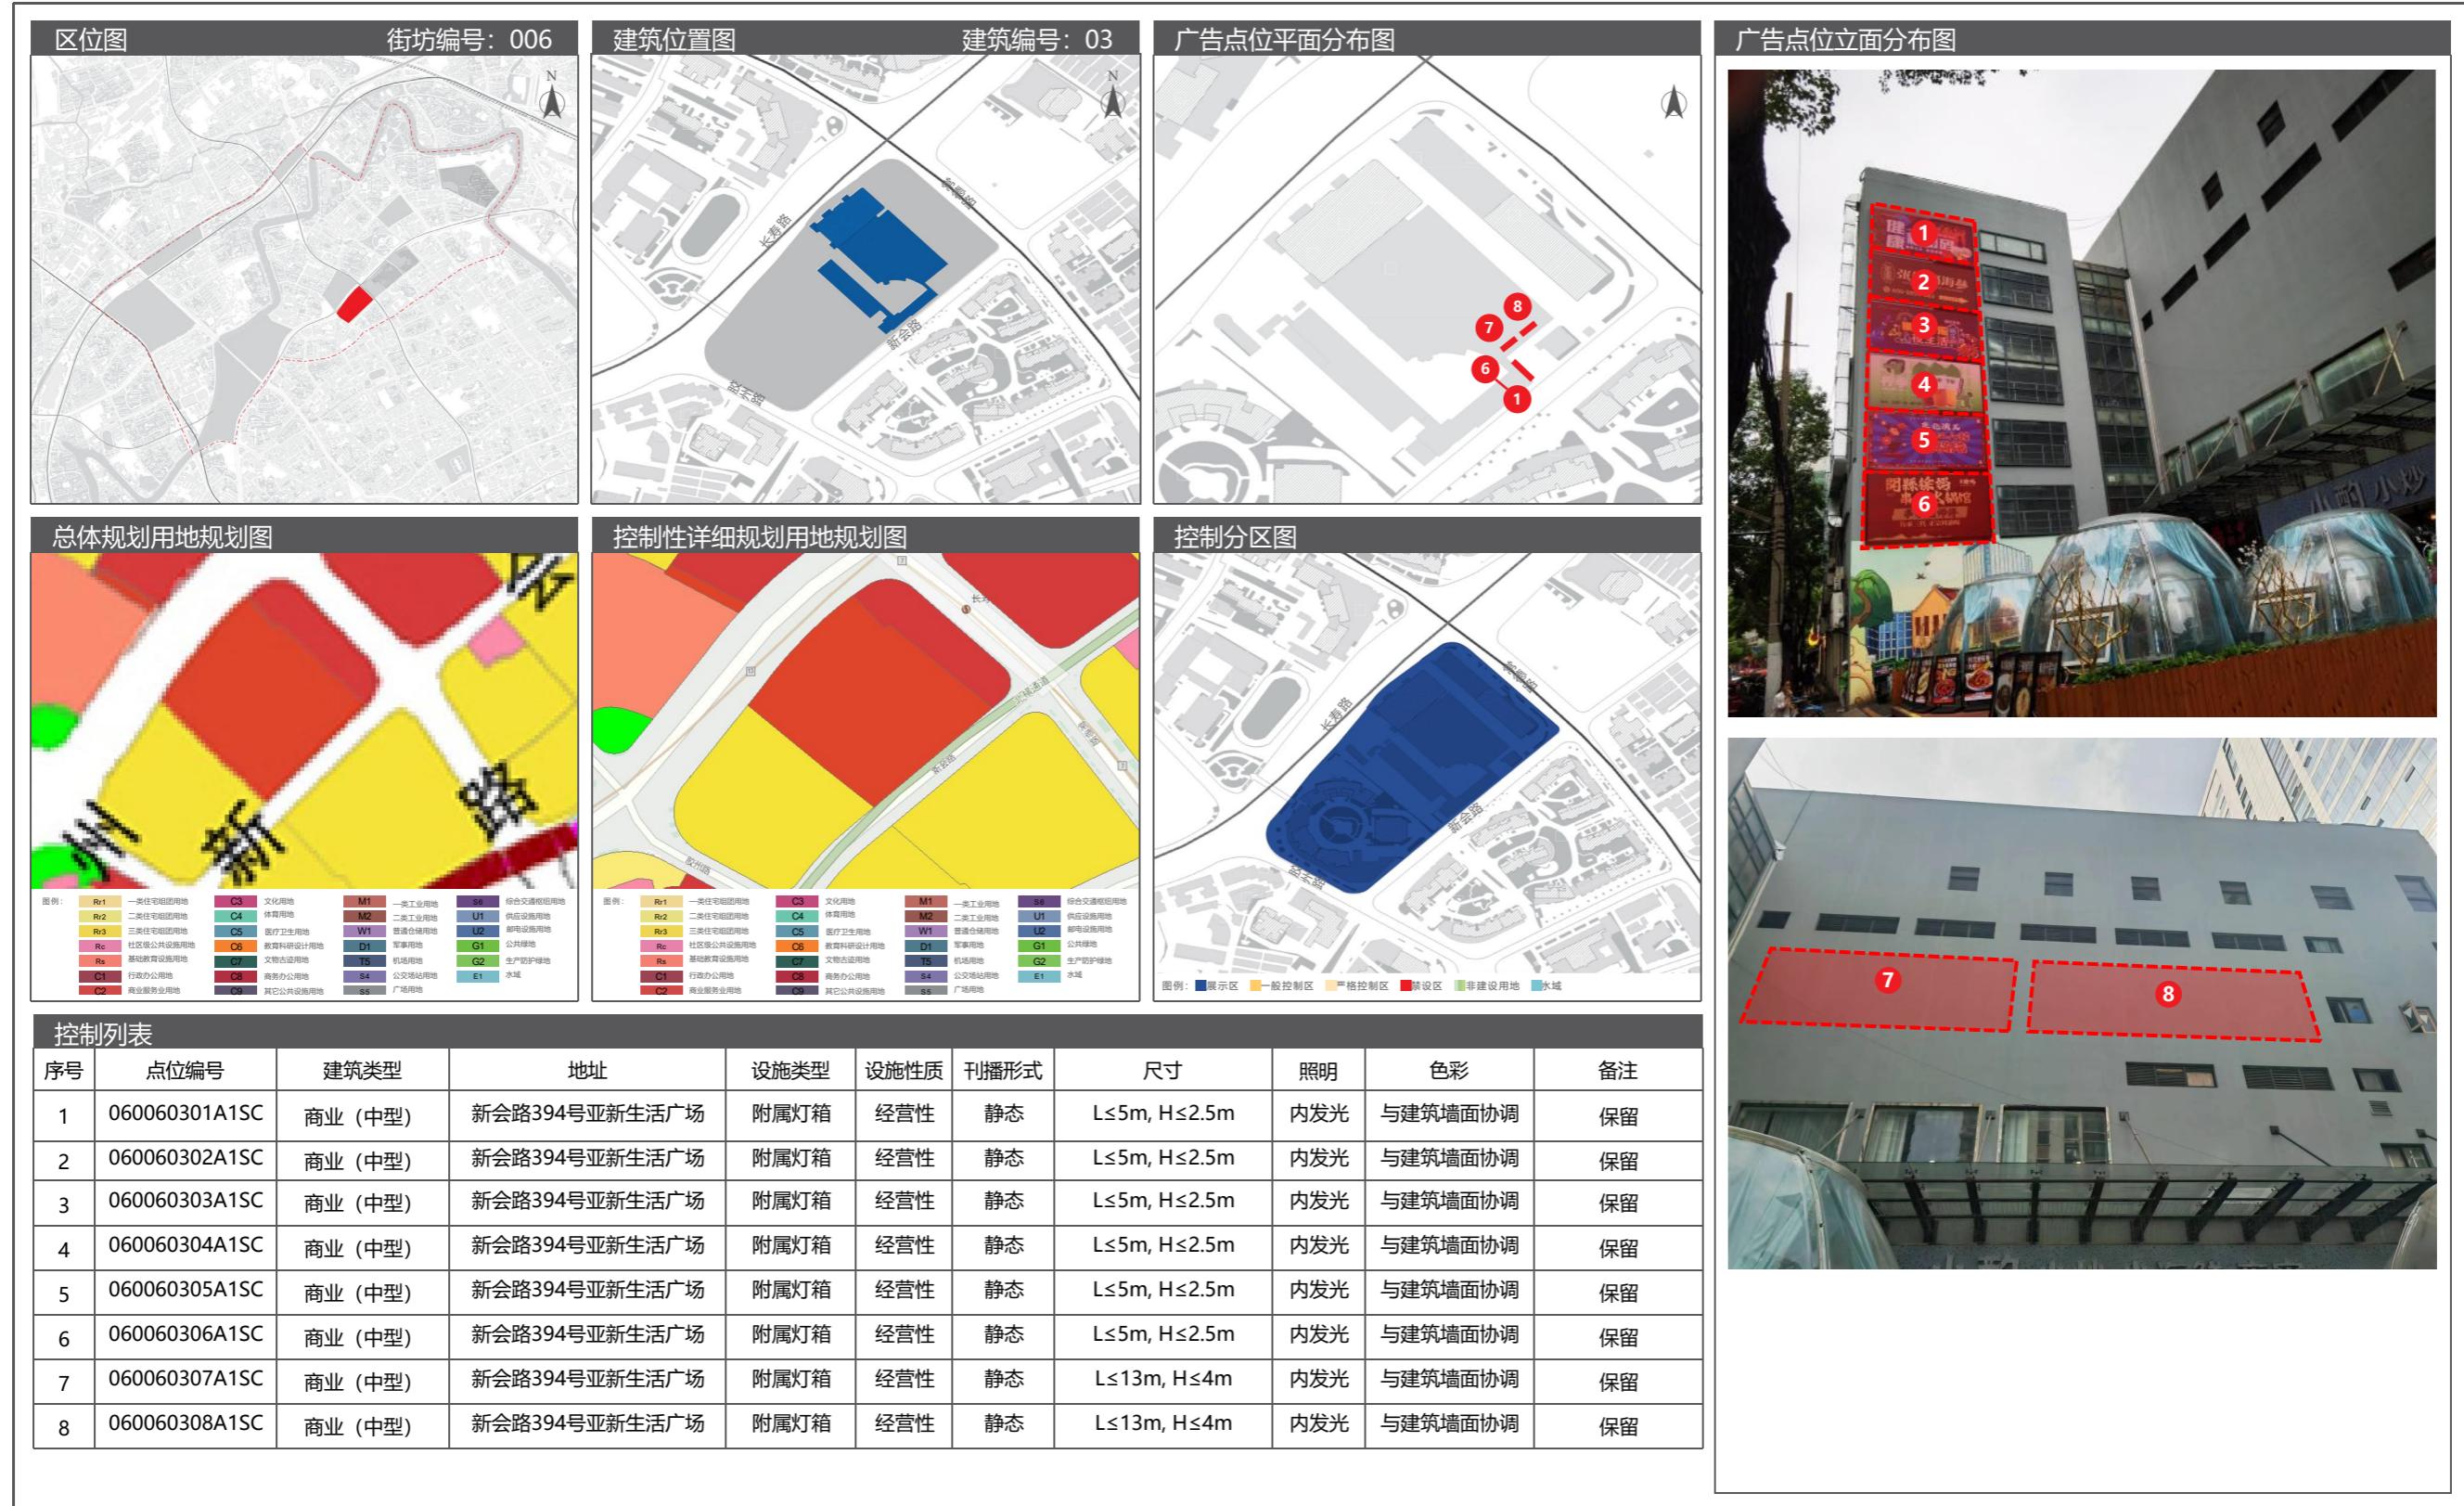


5.5 广告设置详图

05 长寿路街道户外广告设施设置实施图则

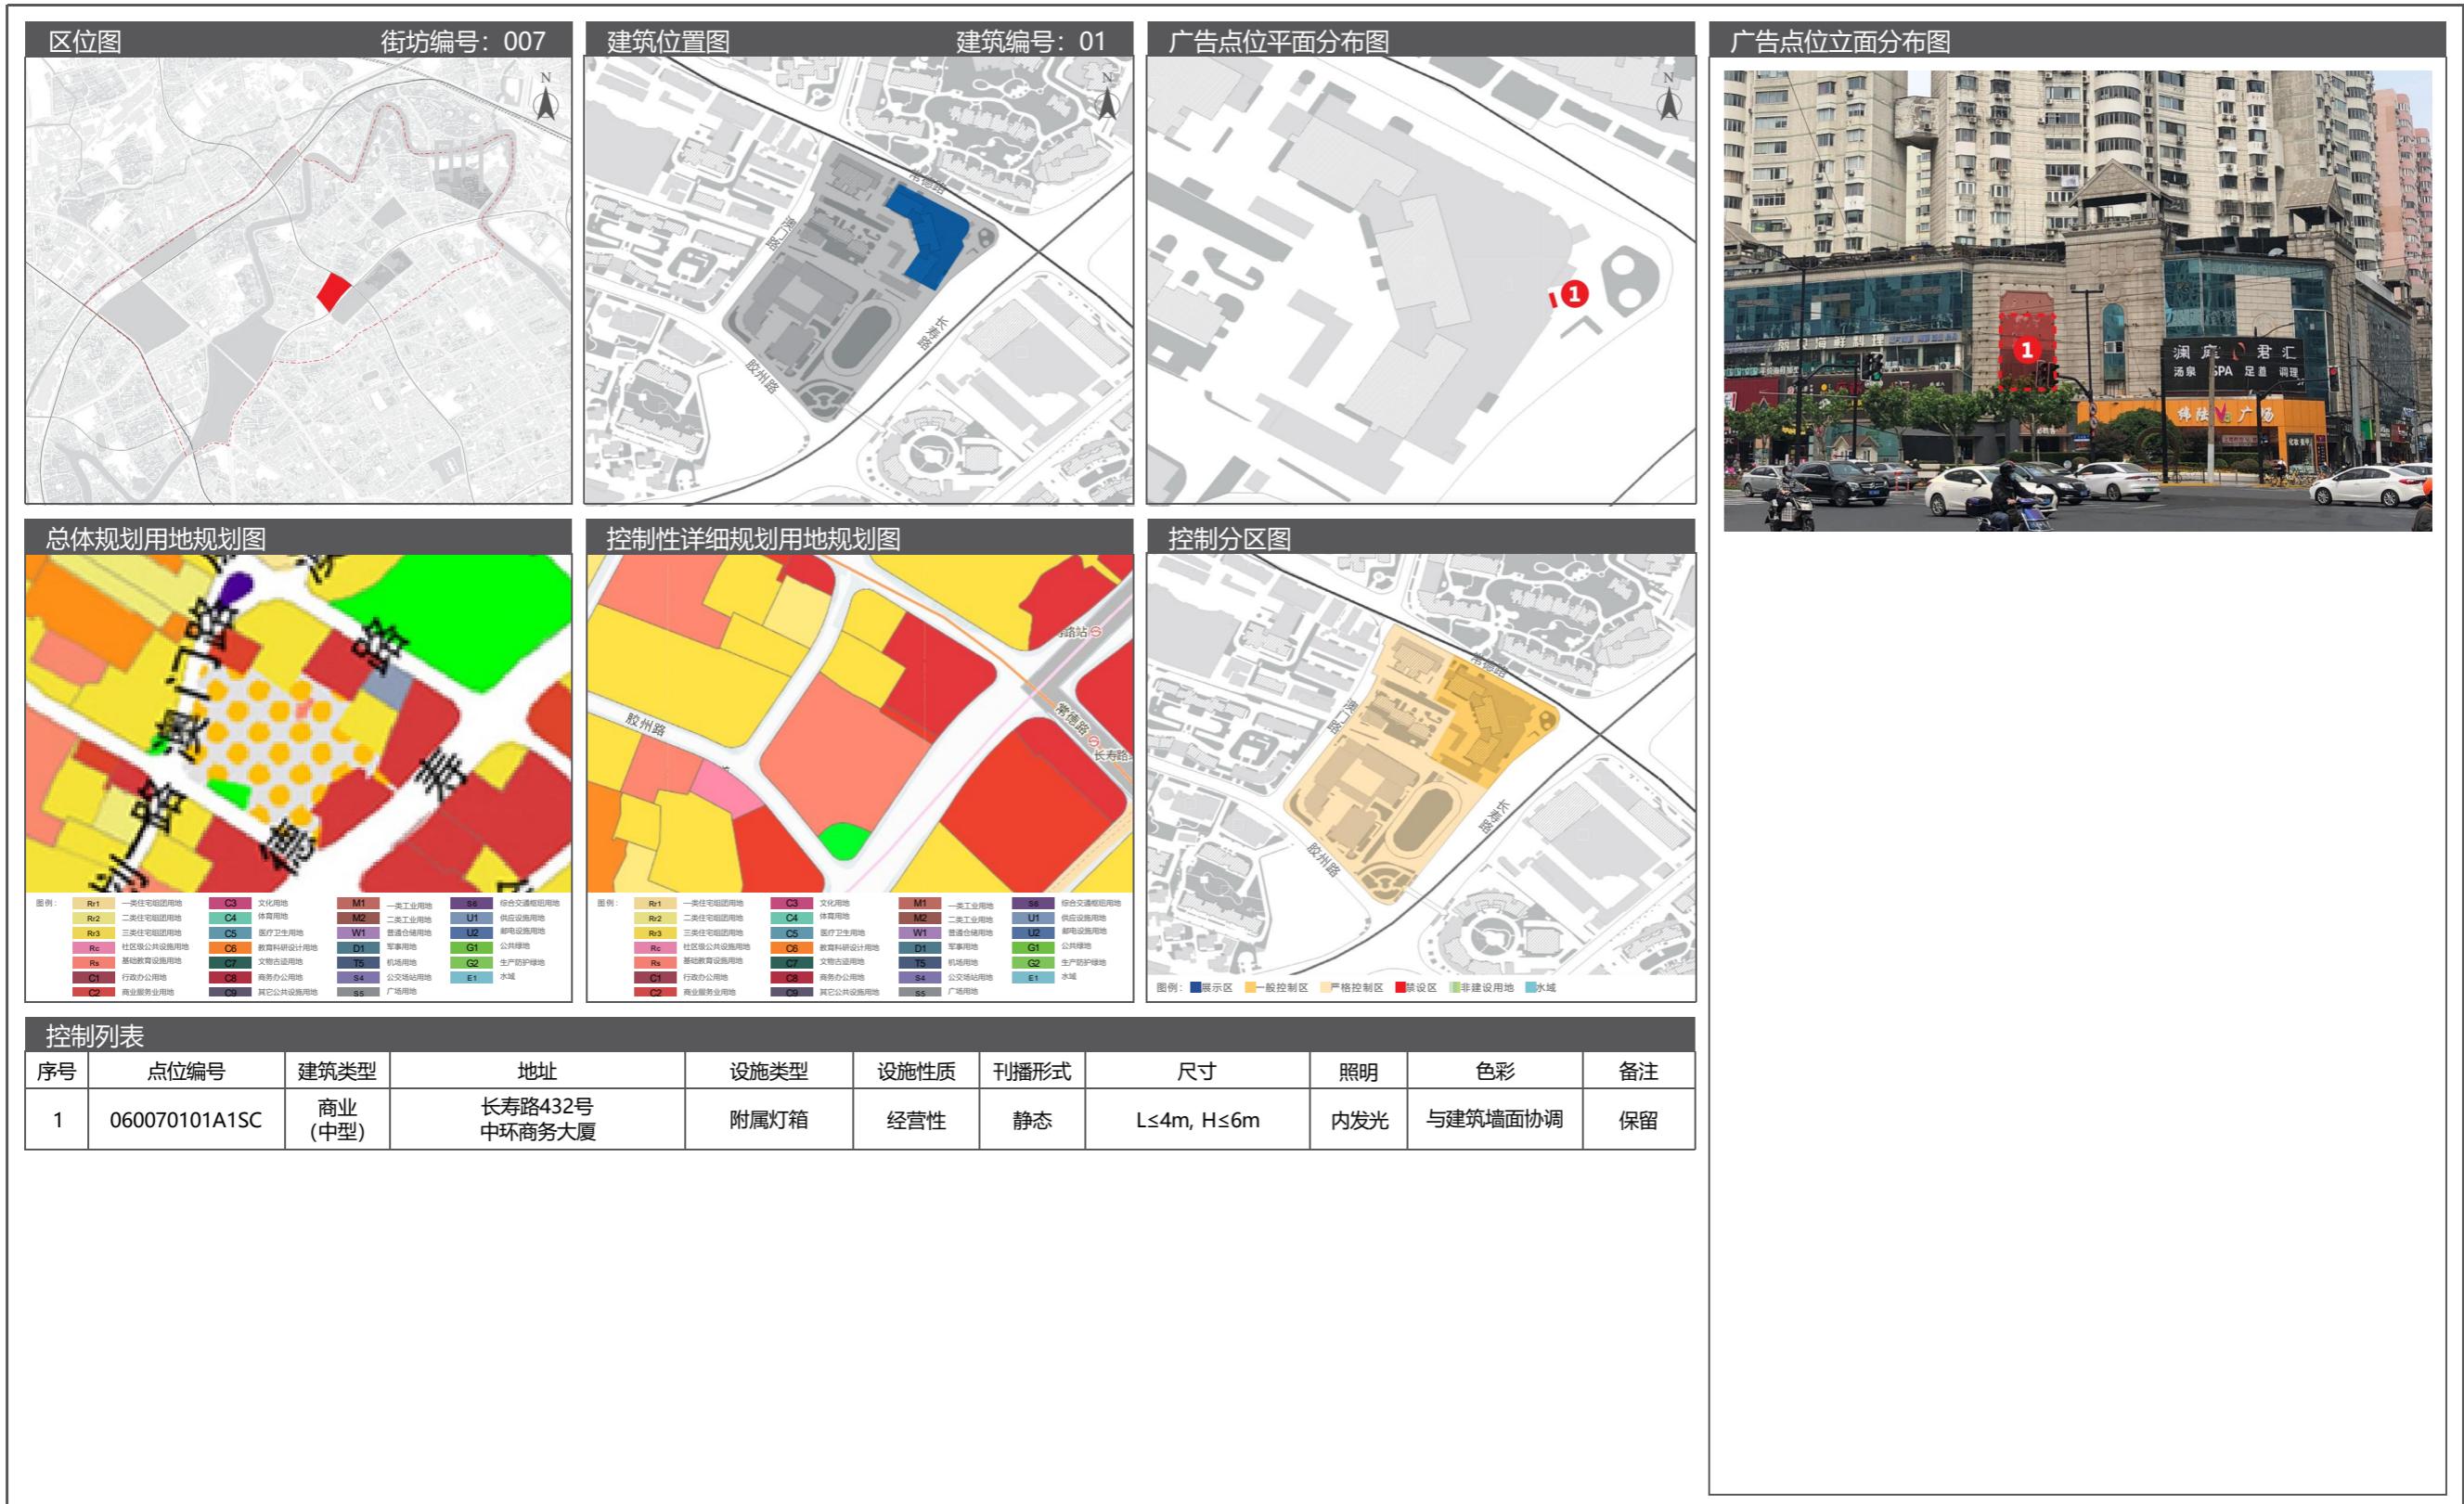

05 长寿路街道户外广告设施设置实施图则

5.5 广告设置详图

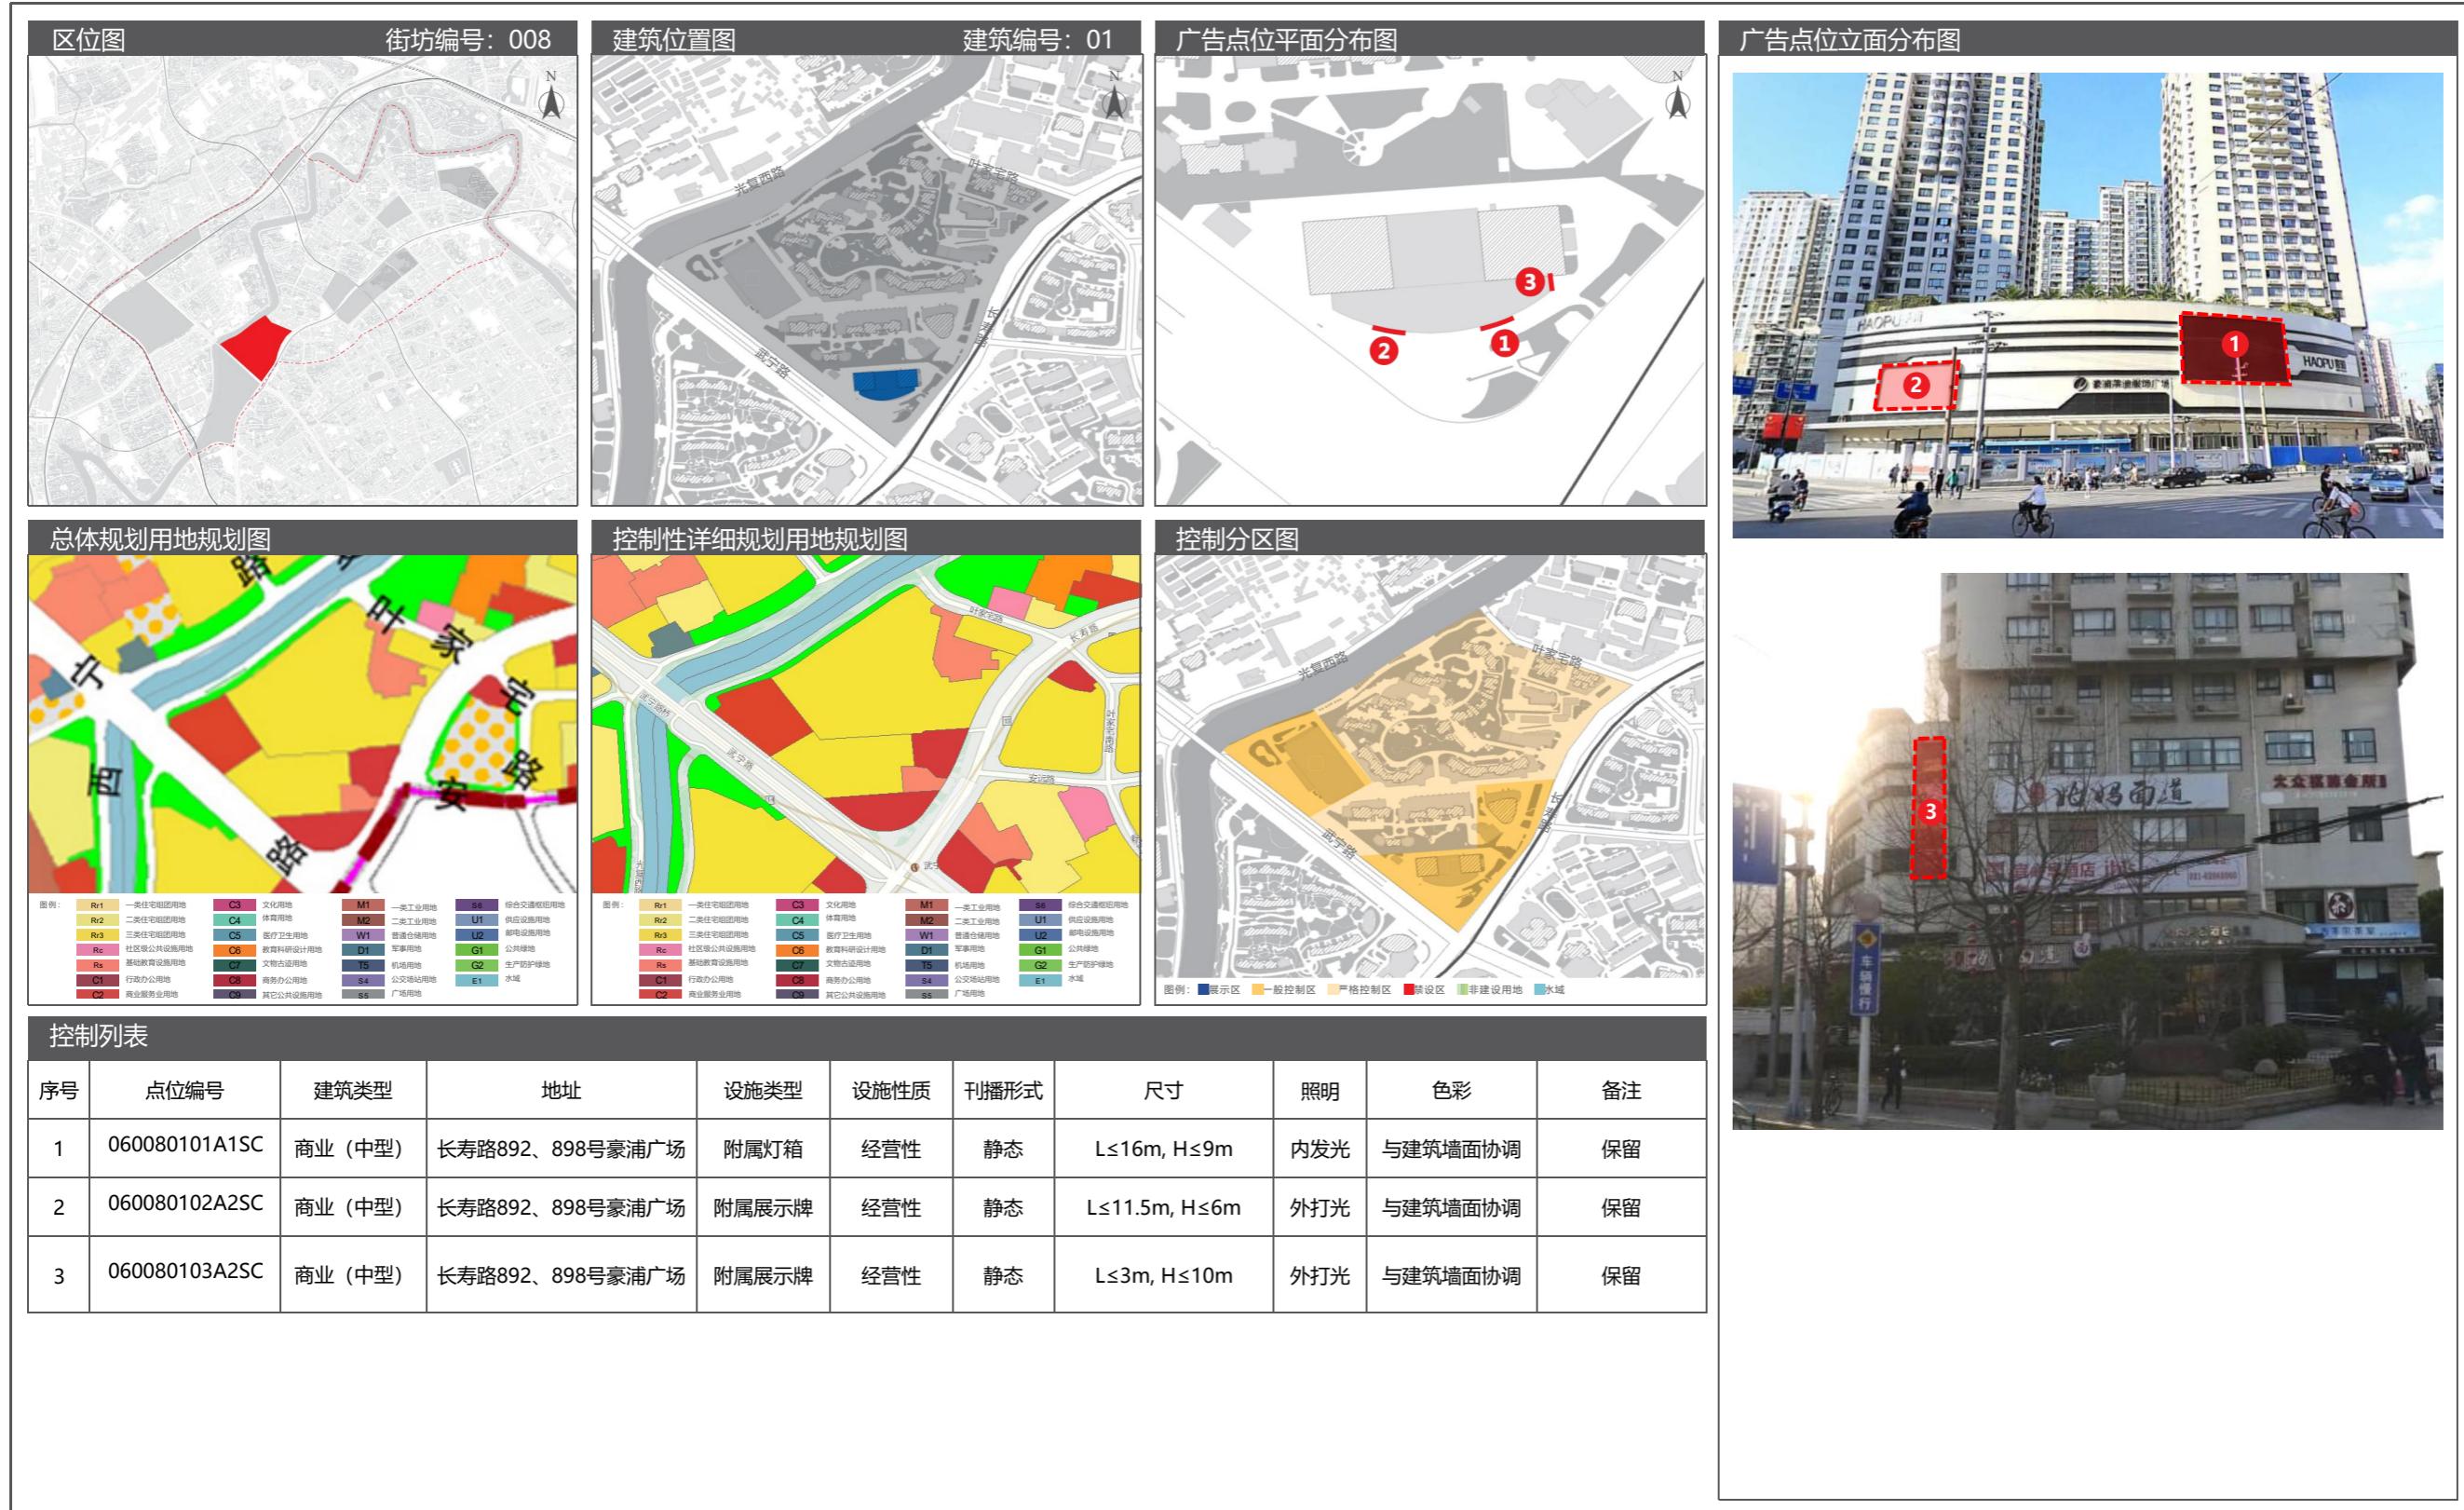

5.5 广告设置详图

05 长寿路街道户外广告设施设置实施图则




05 长寿路街道户外广告设施设置实施图则

5.5 广告设置详图




5.5 广告设置详图

05 长寿路街道户外广告设施设置实施图则

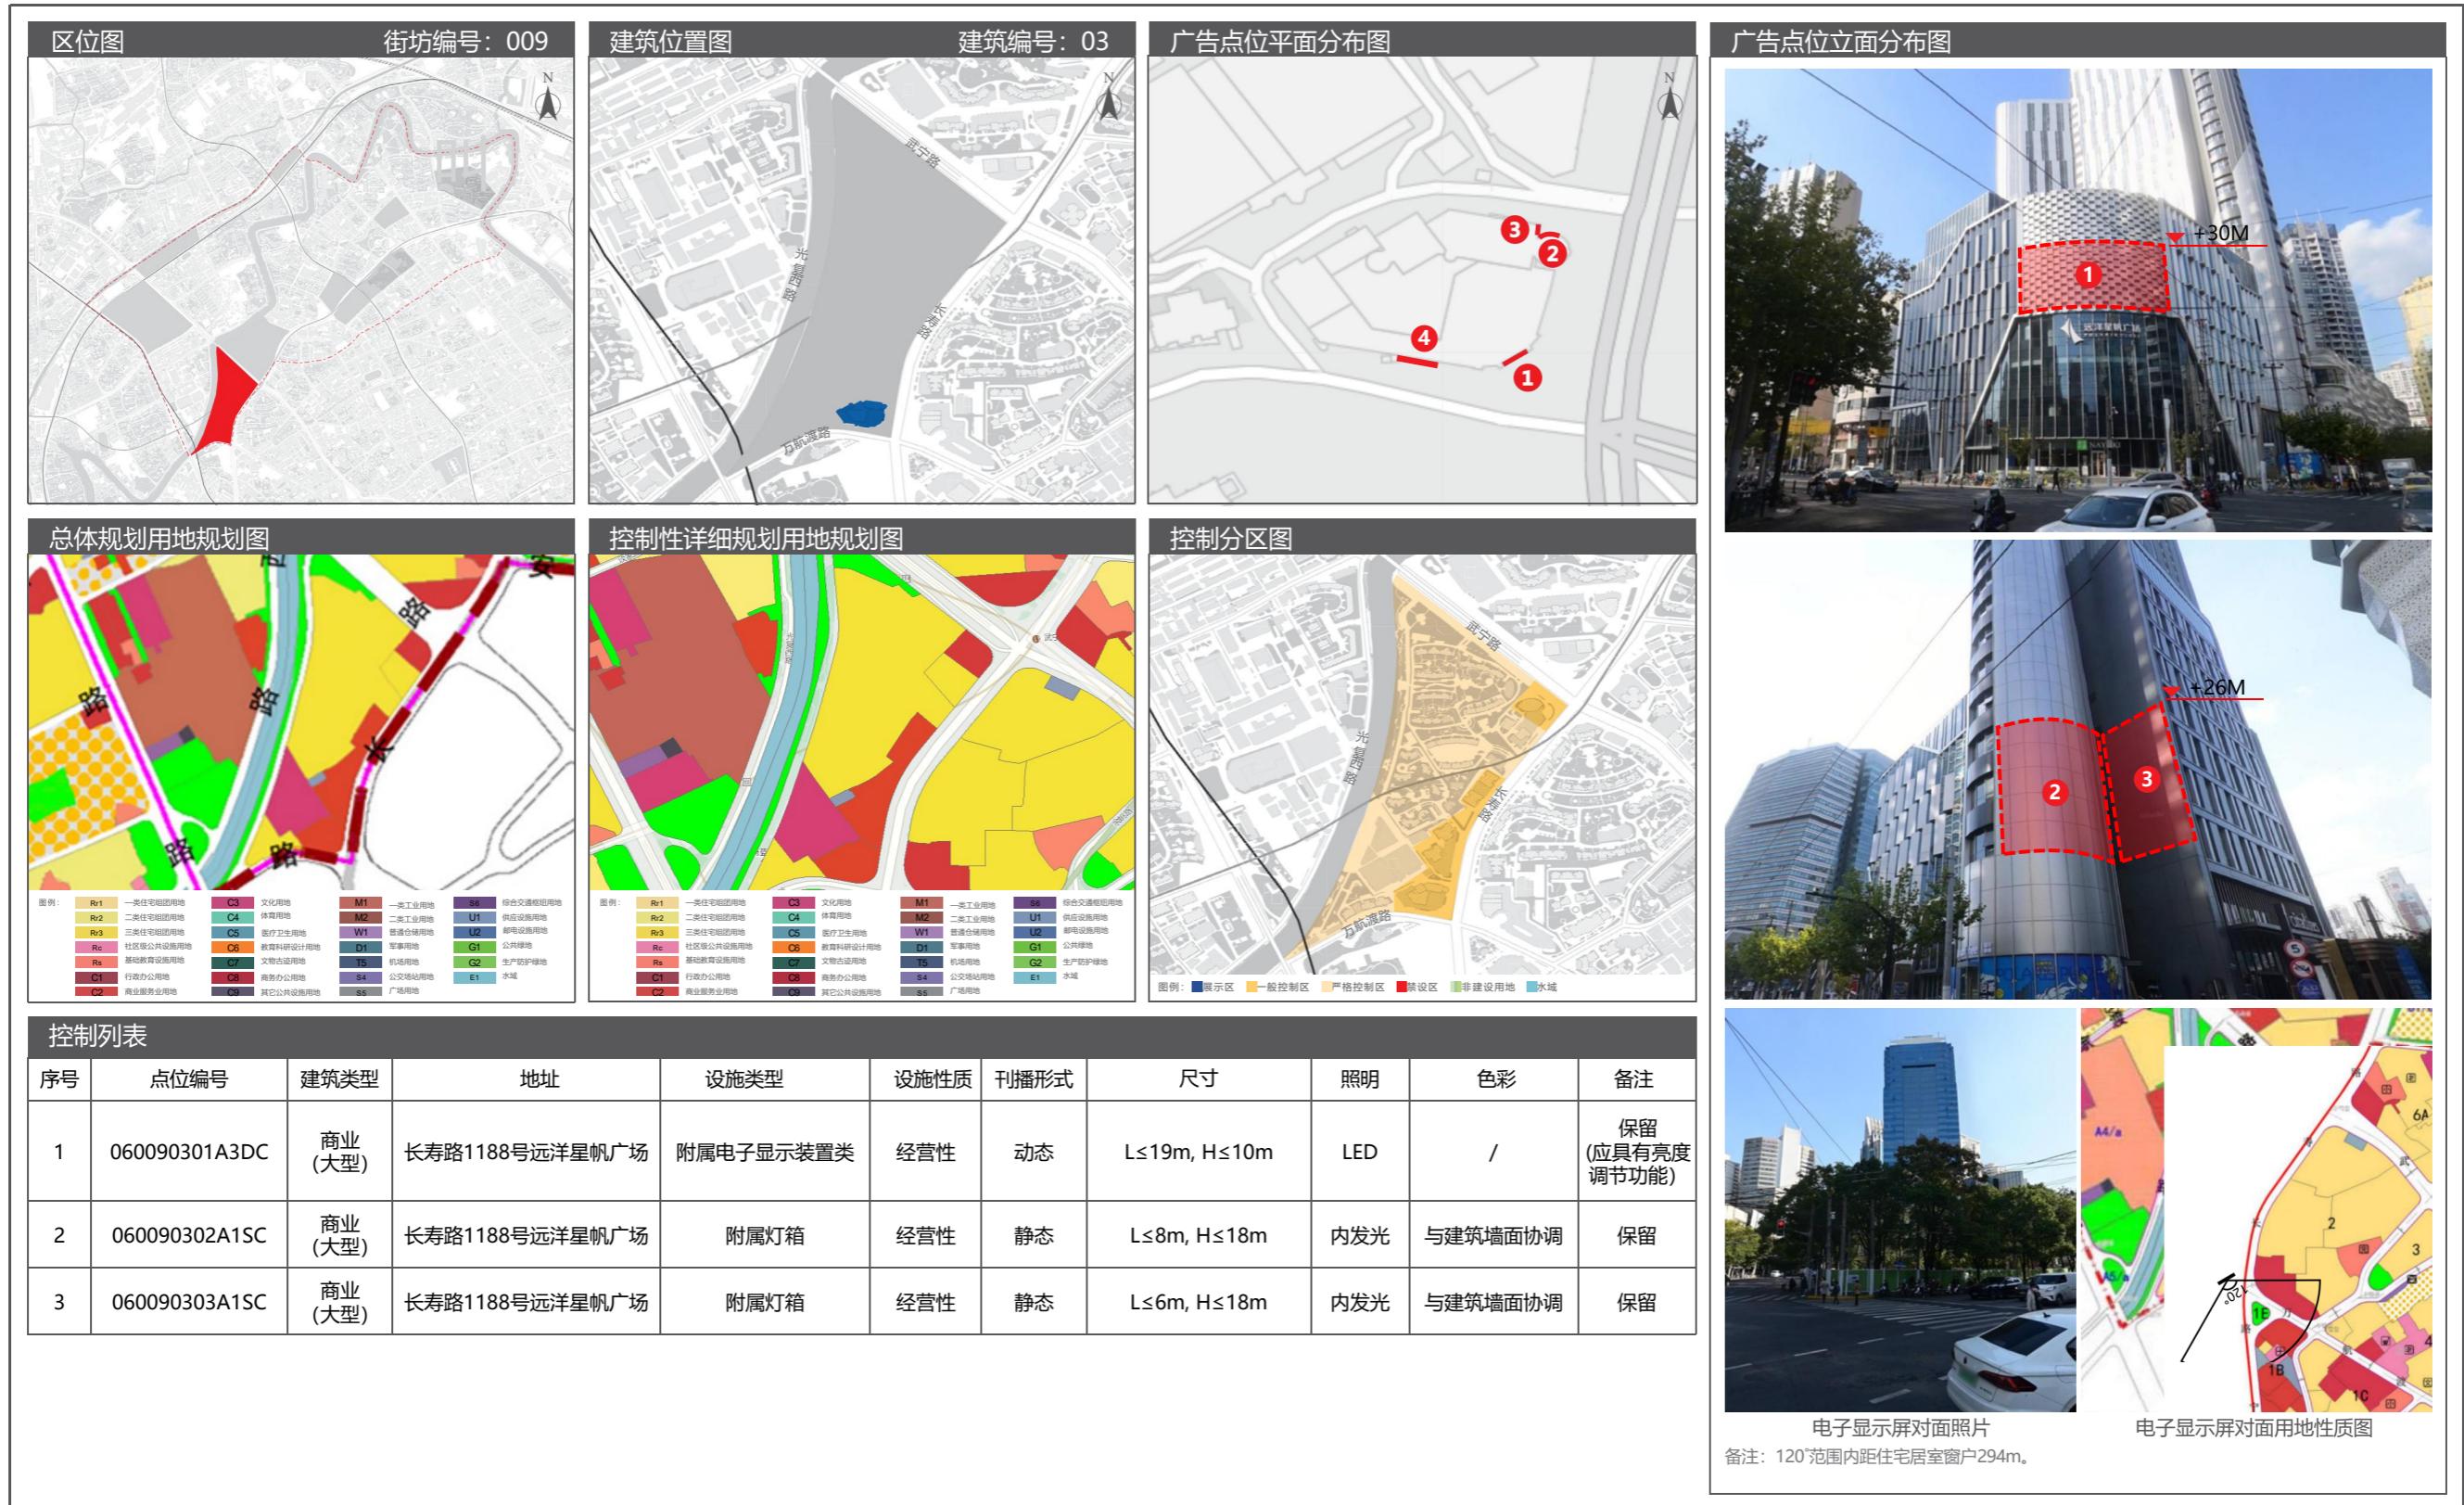


05 长寿路街道户外广告设施设置实施图则

5.5 广告设置详图

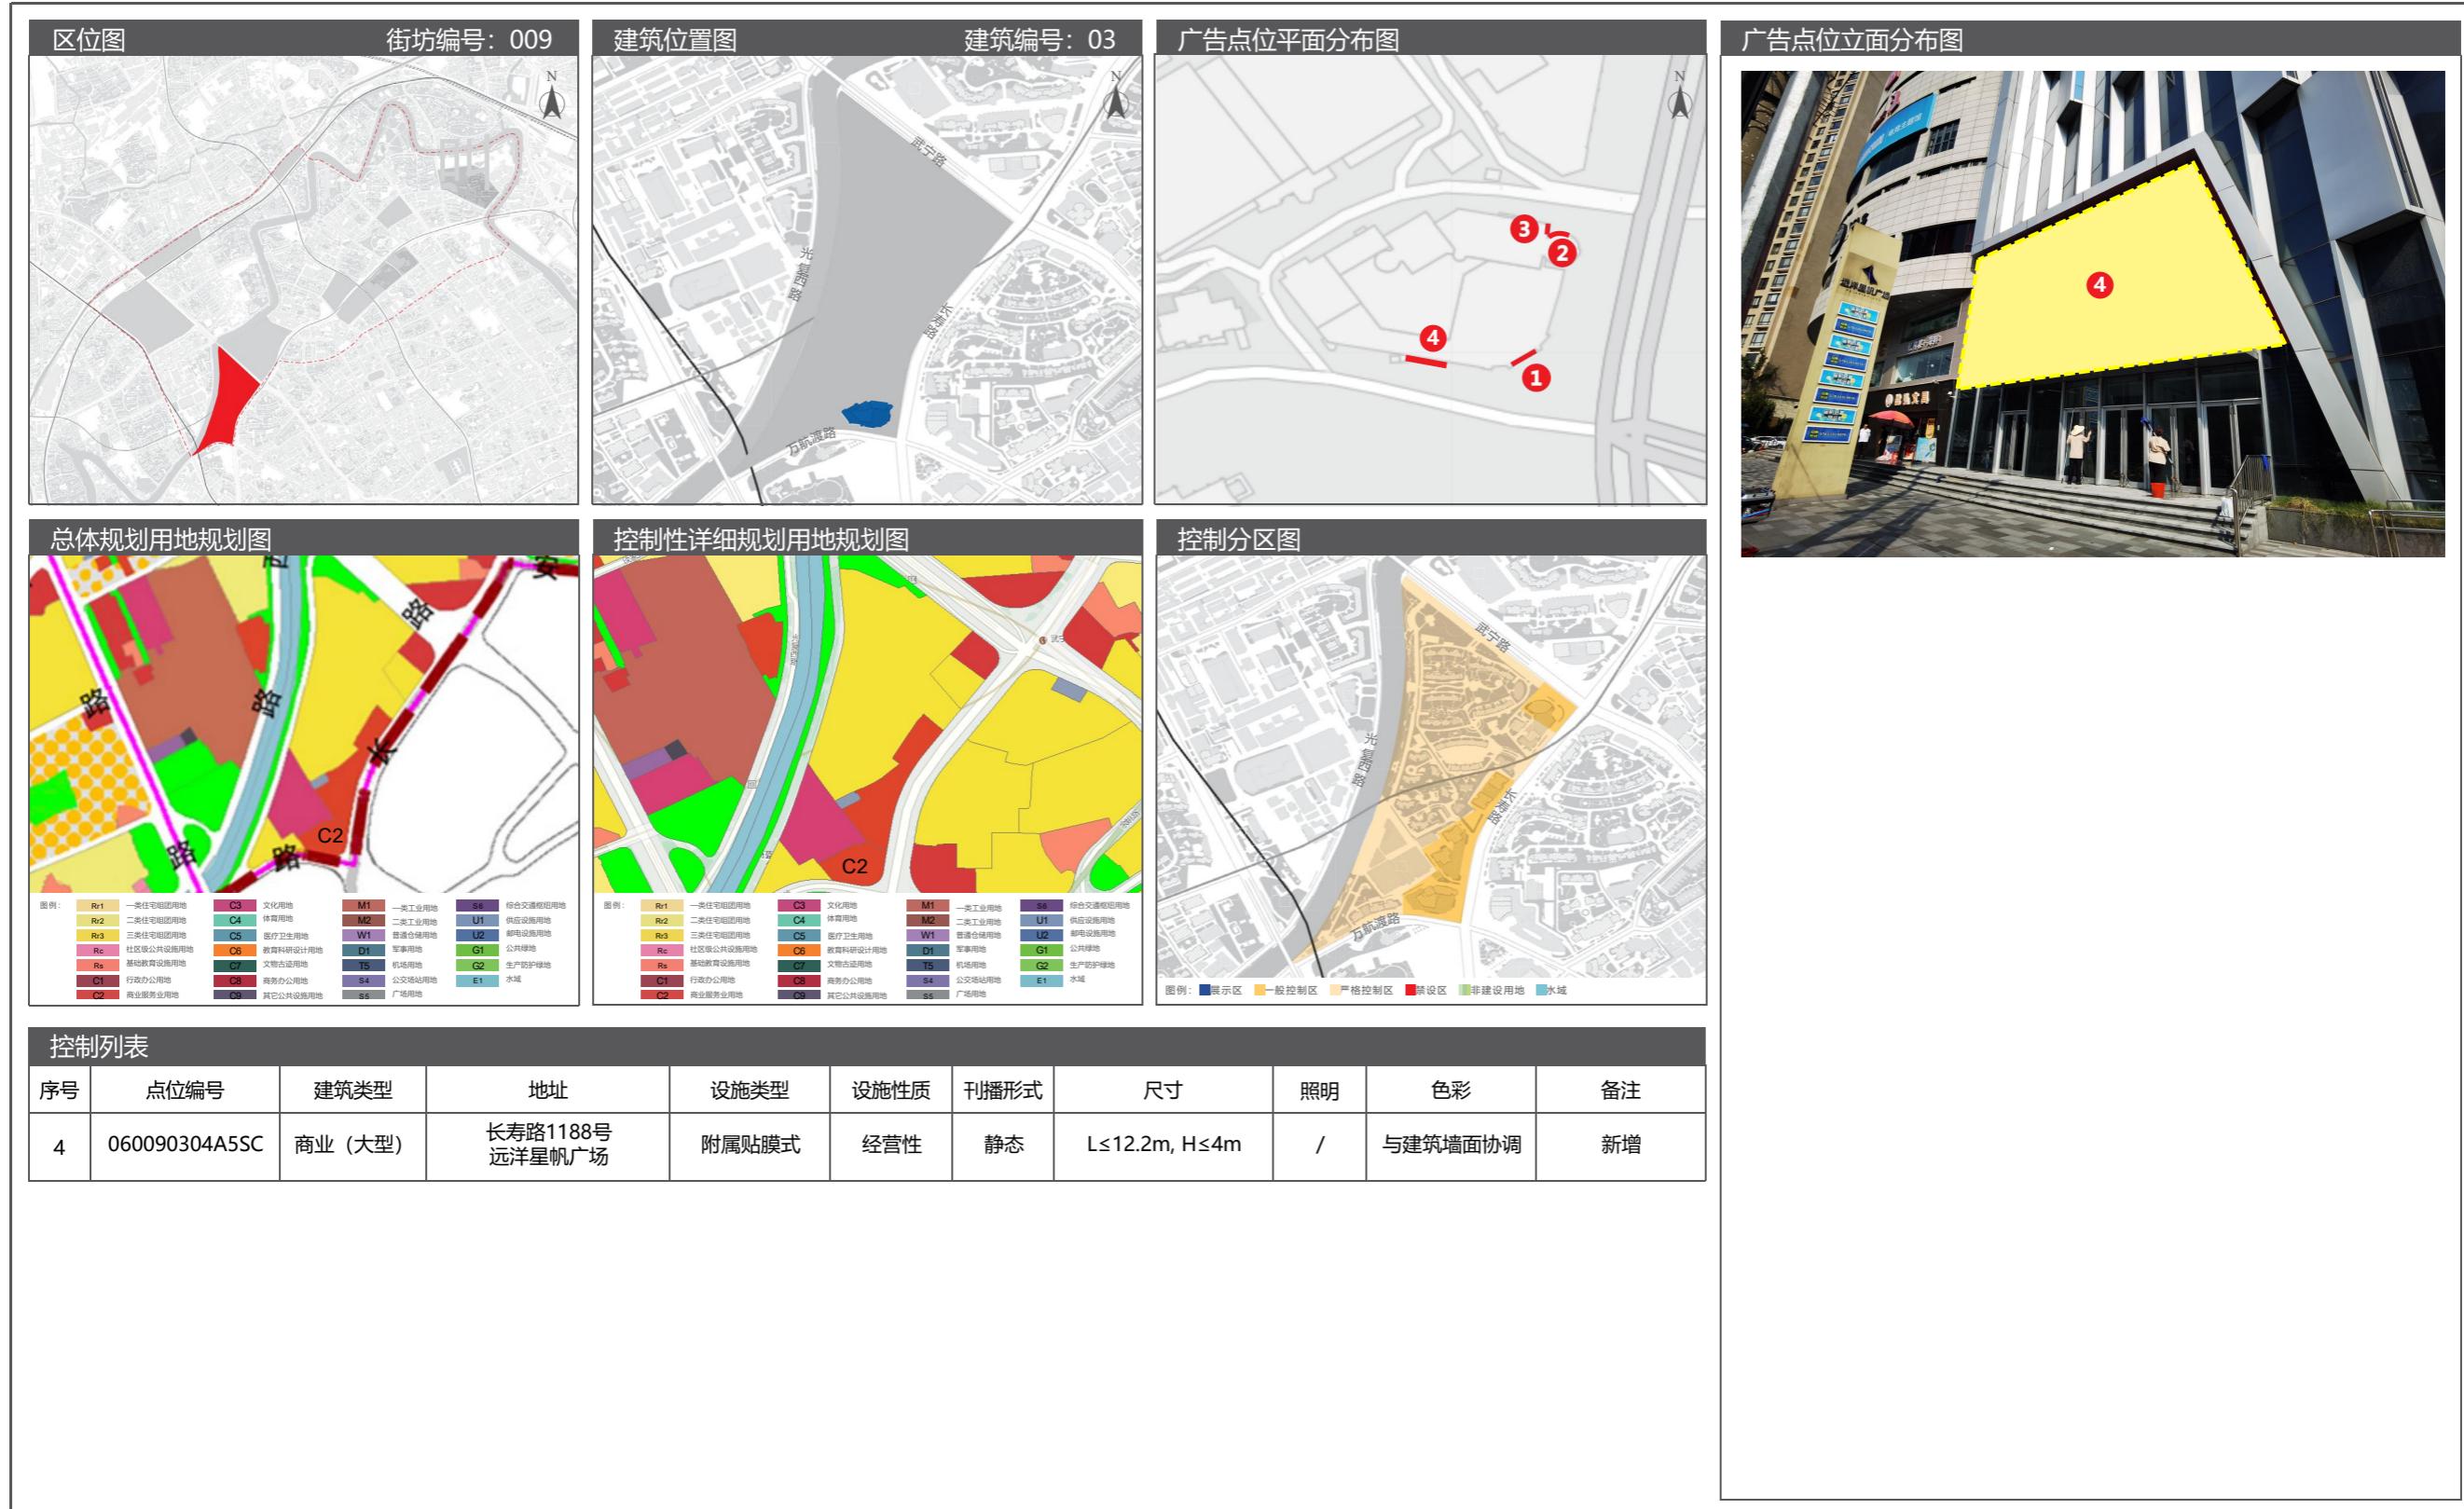

5.5 广告设置详图

05 长寿路街道户外广告设施设置实施图则

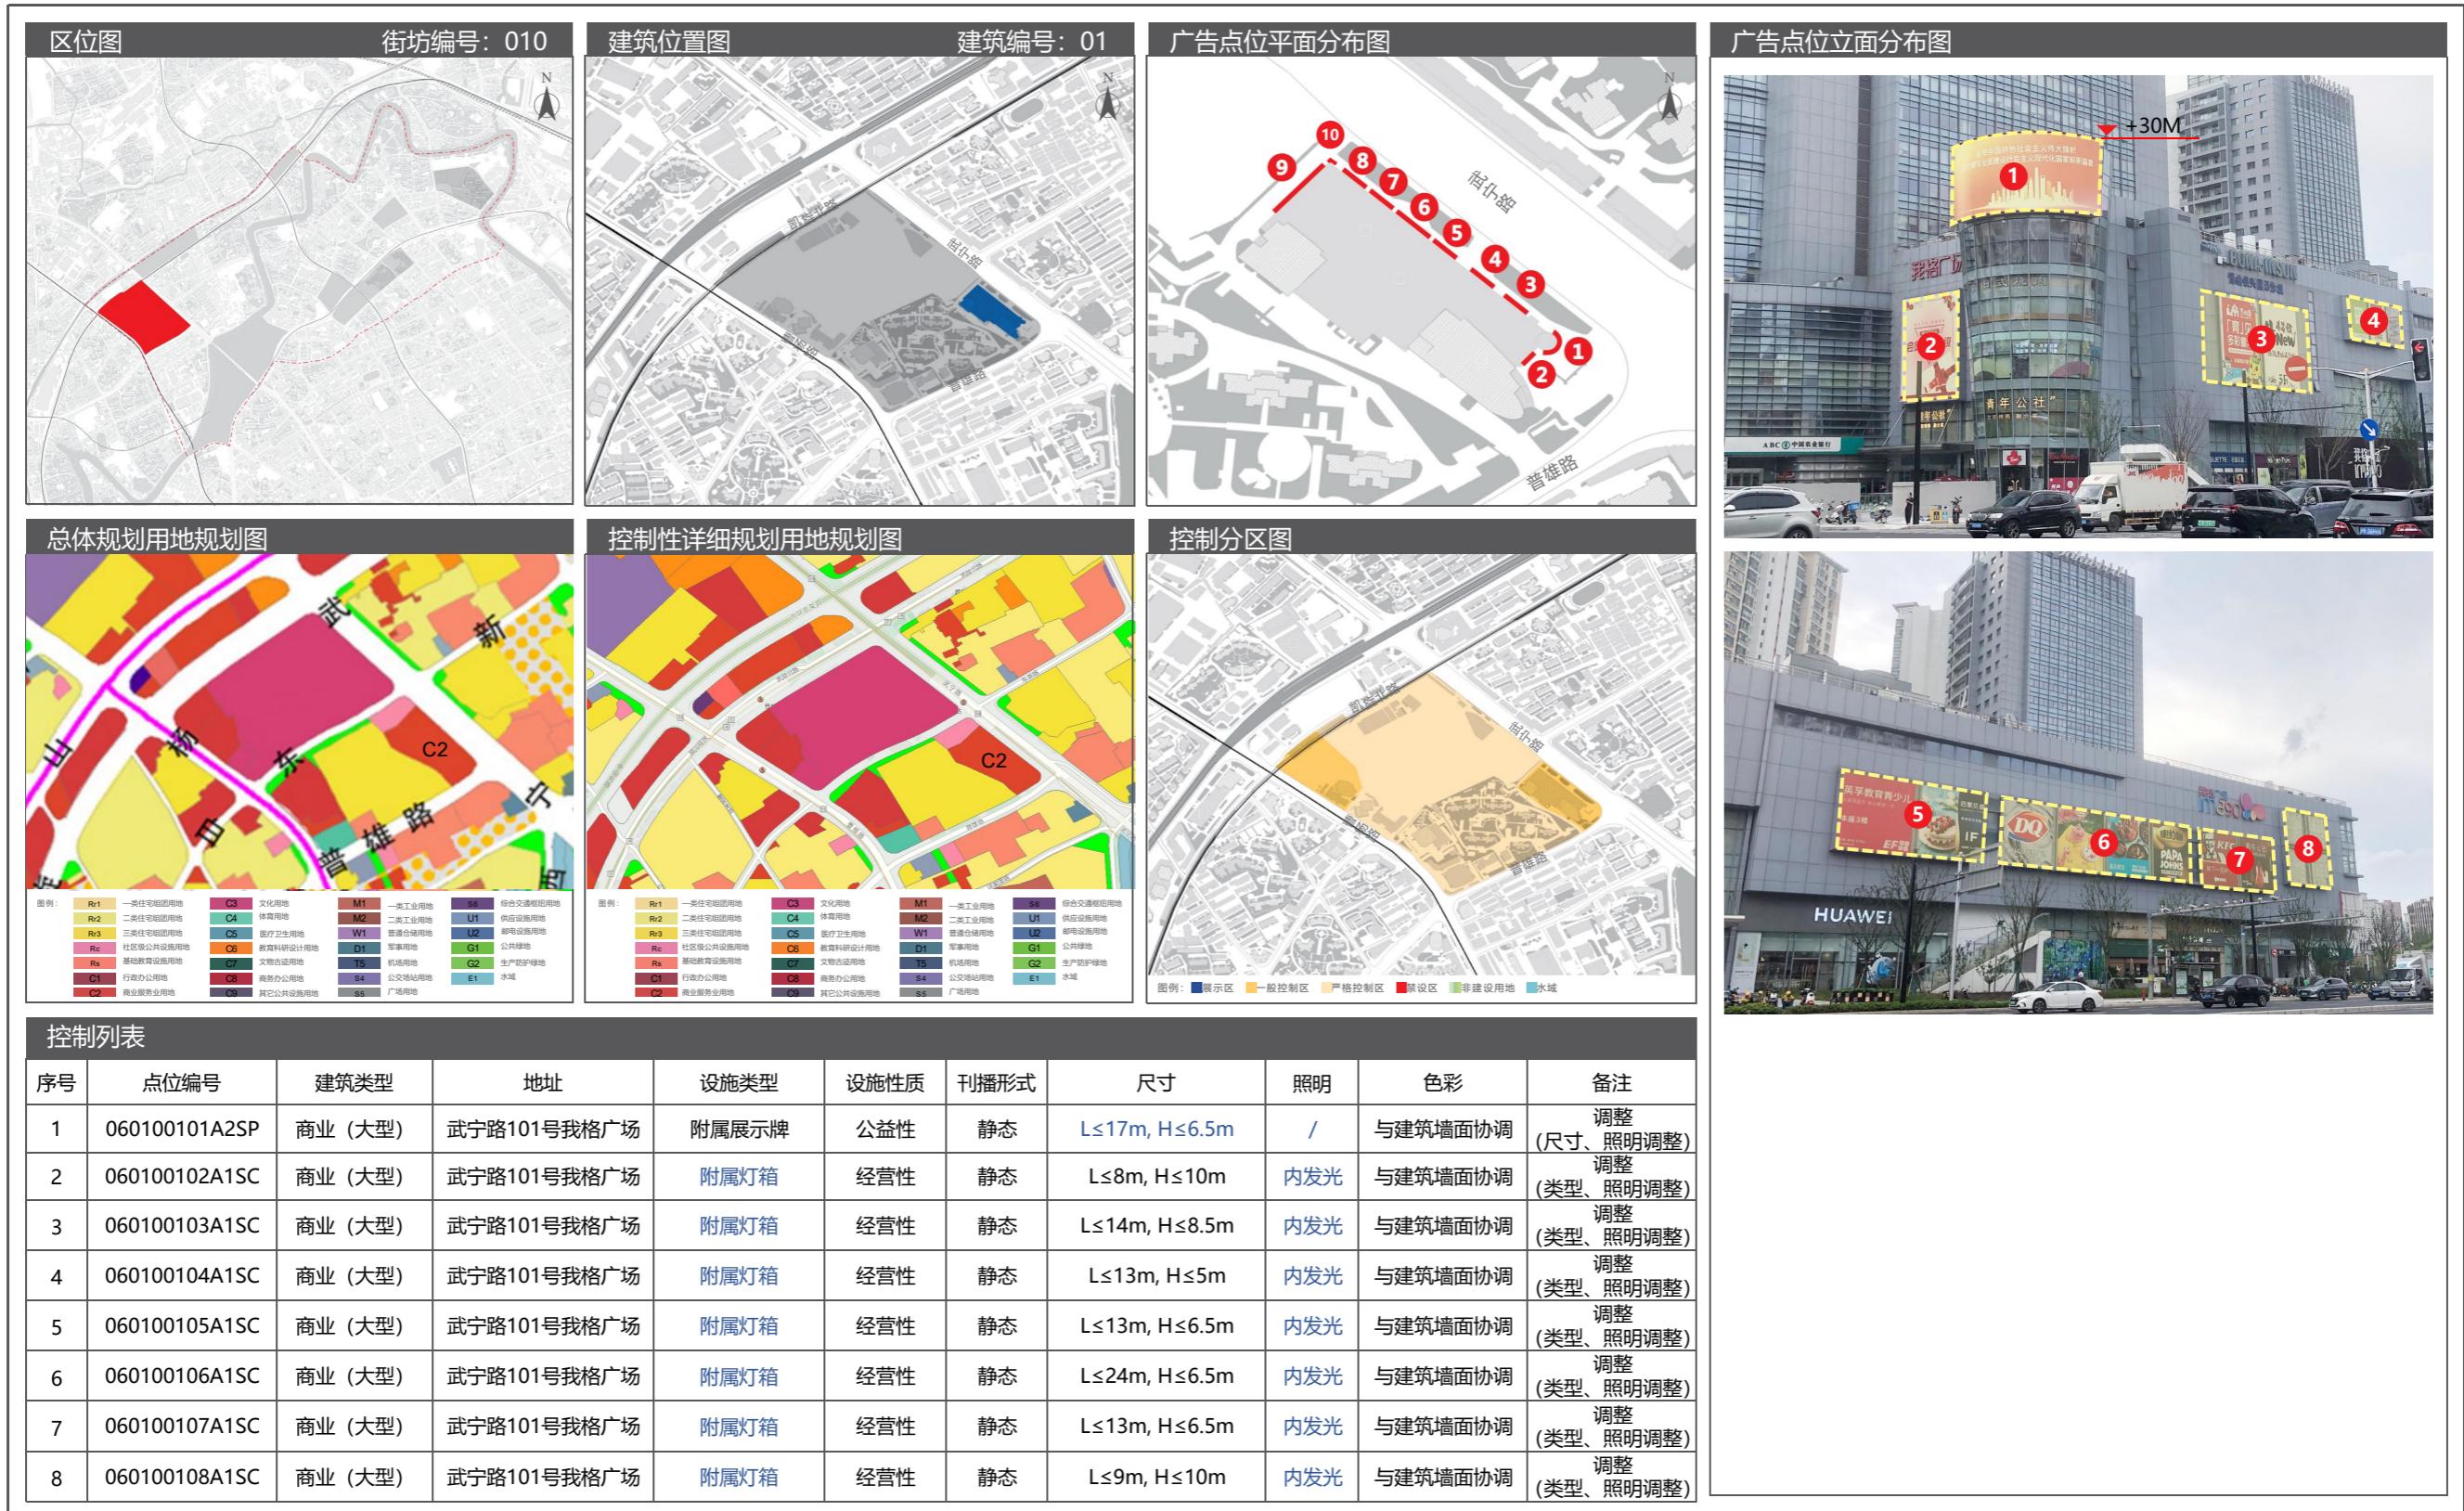


05 长寿路街道户外广告设施设置实施图则

5.5 广告设置详图




5.5 广告设置详图

05 长寿路街道户外广告设施设置实施图则

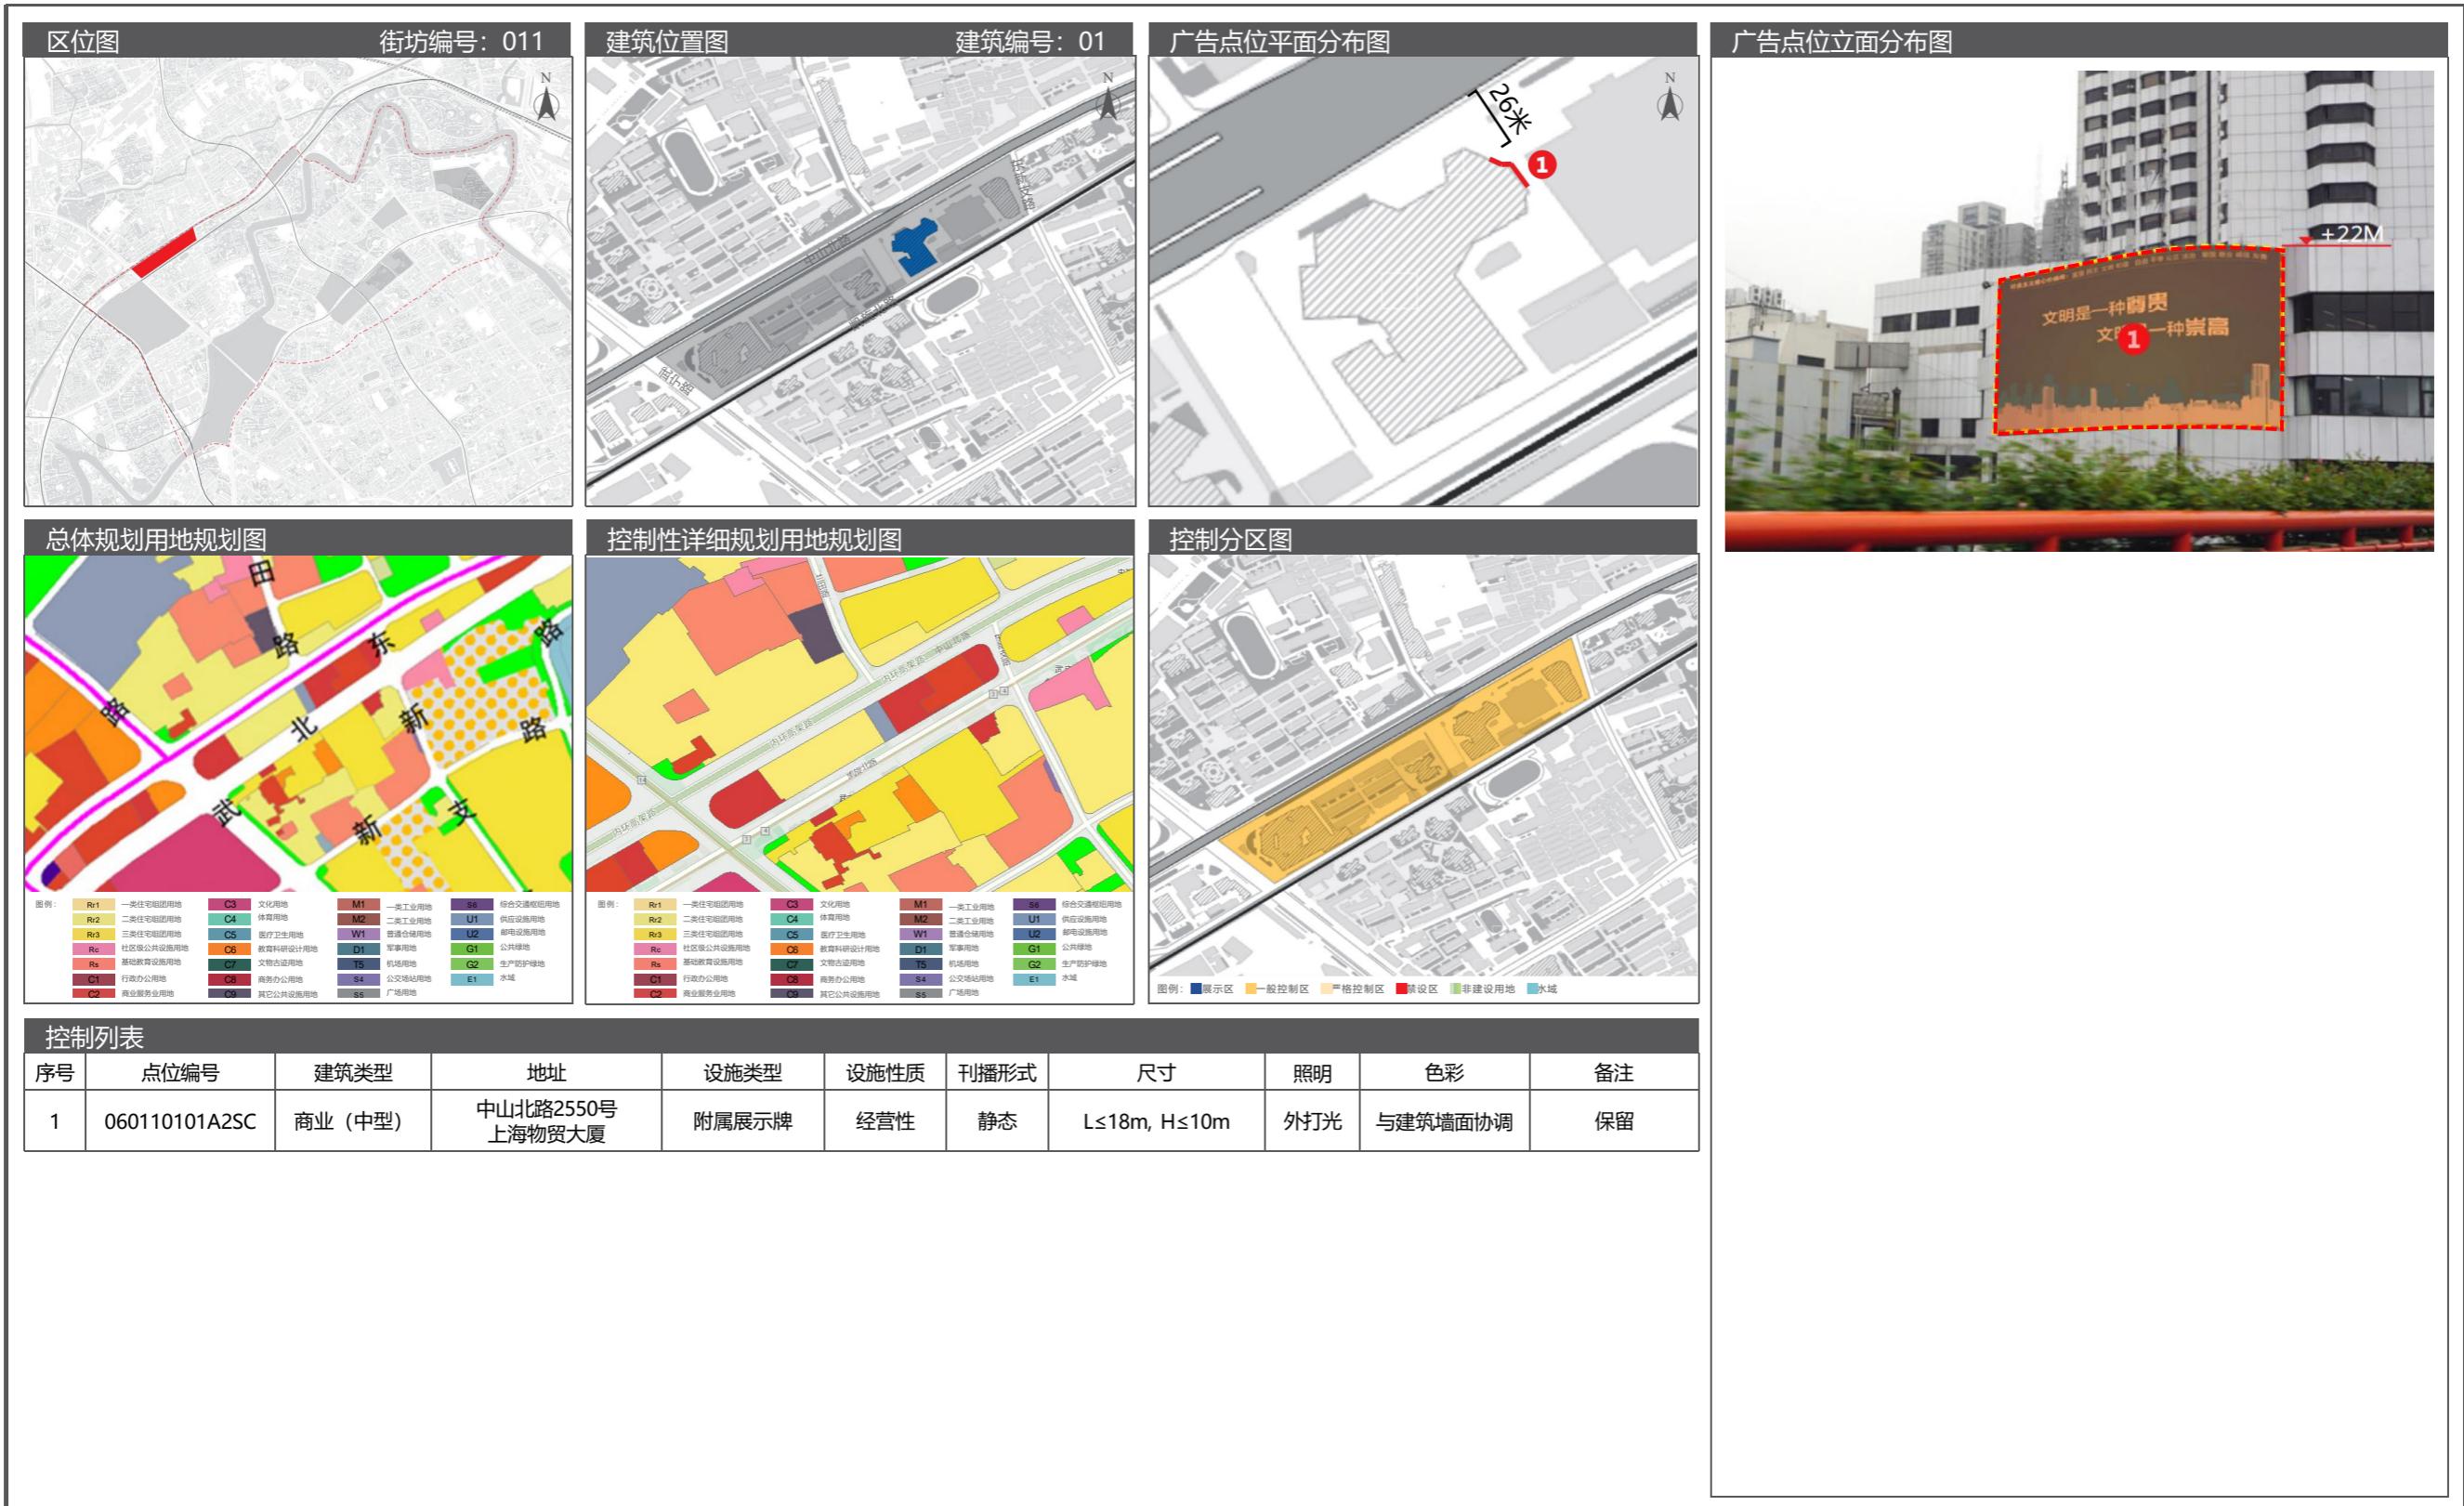


05 长寿路街道户外广告设施设置实施图则

5.5 广告设置详图

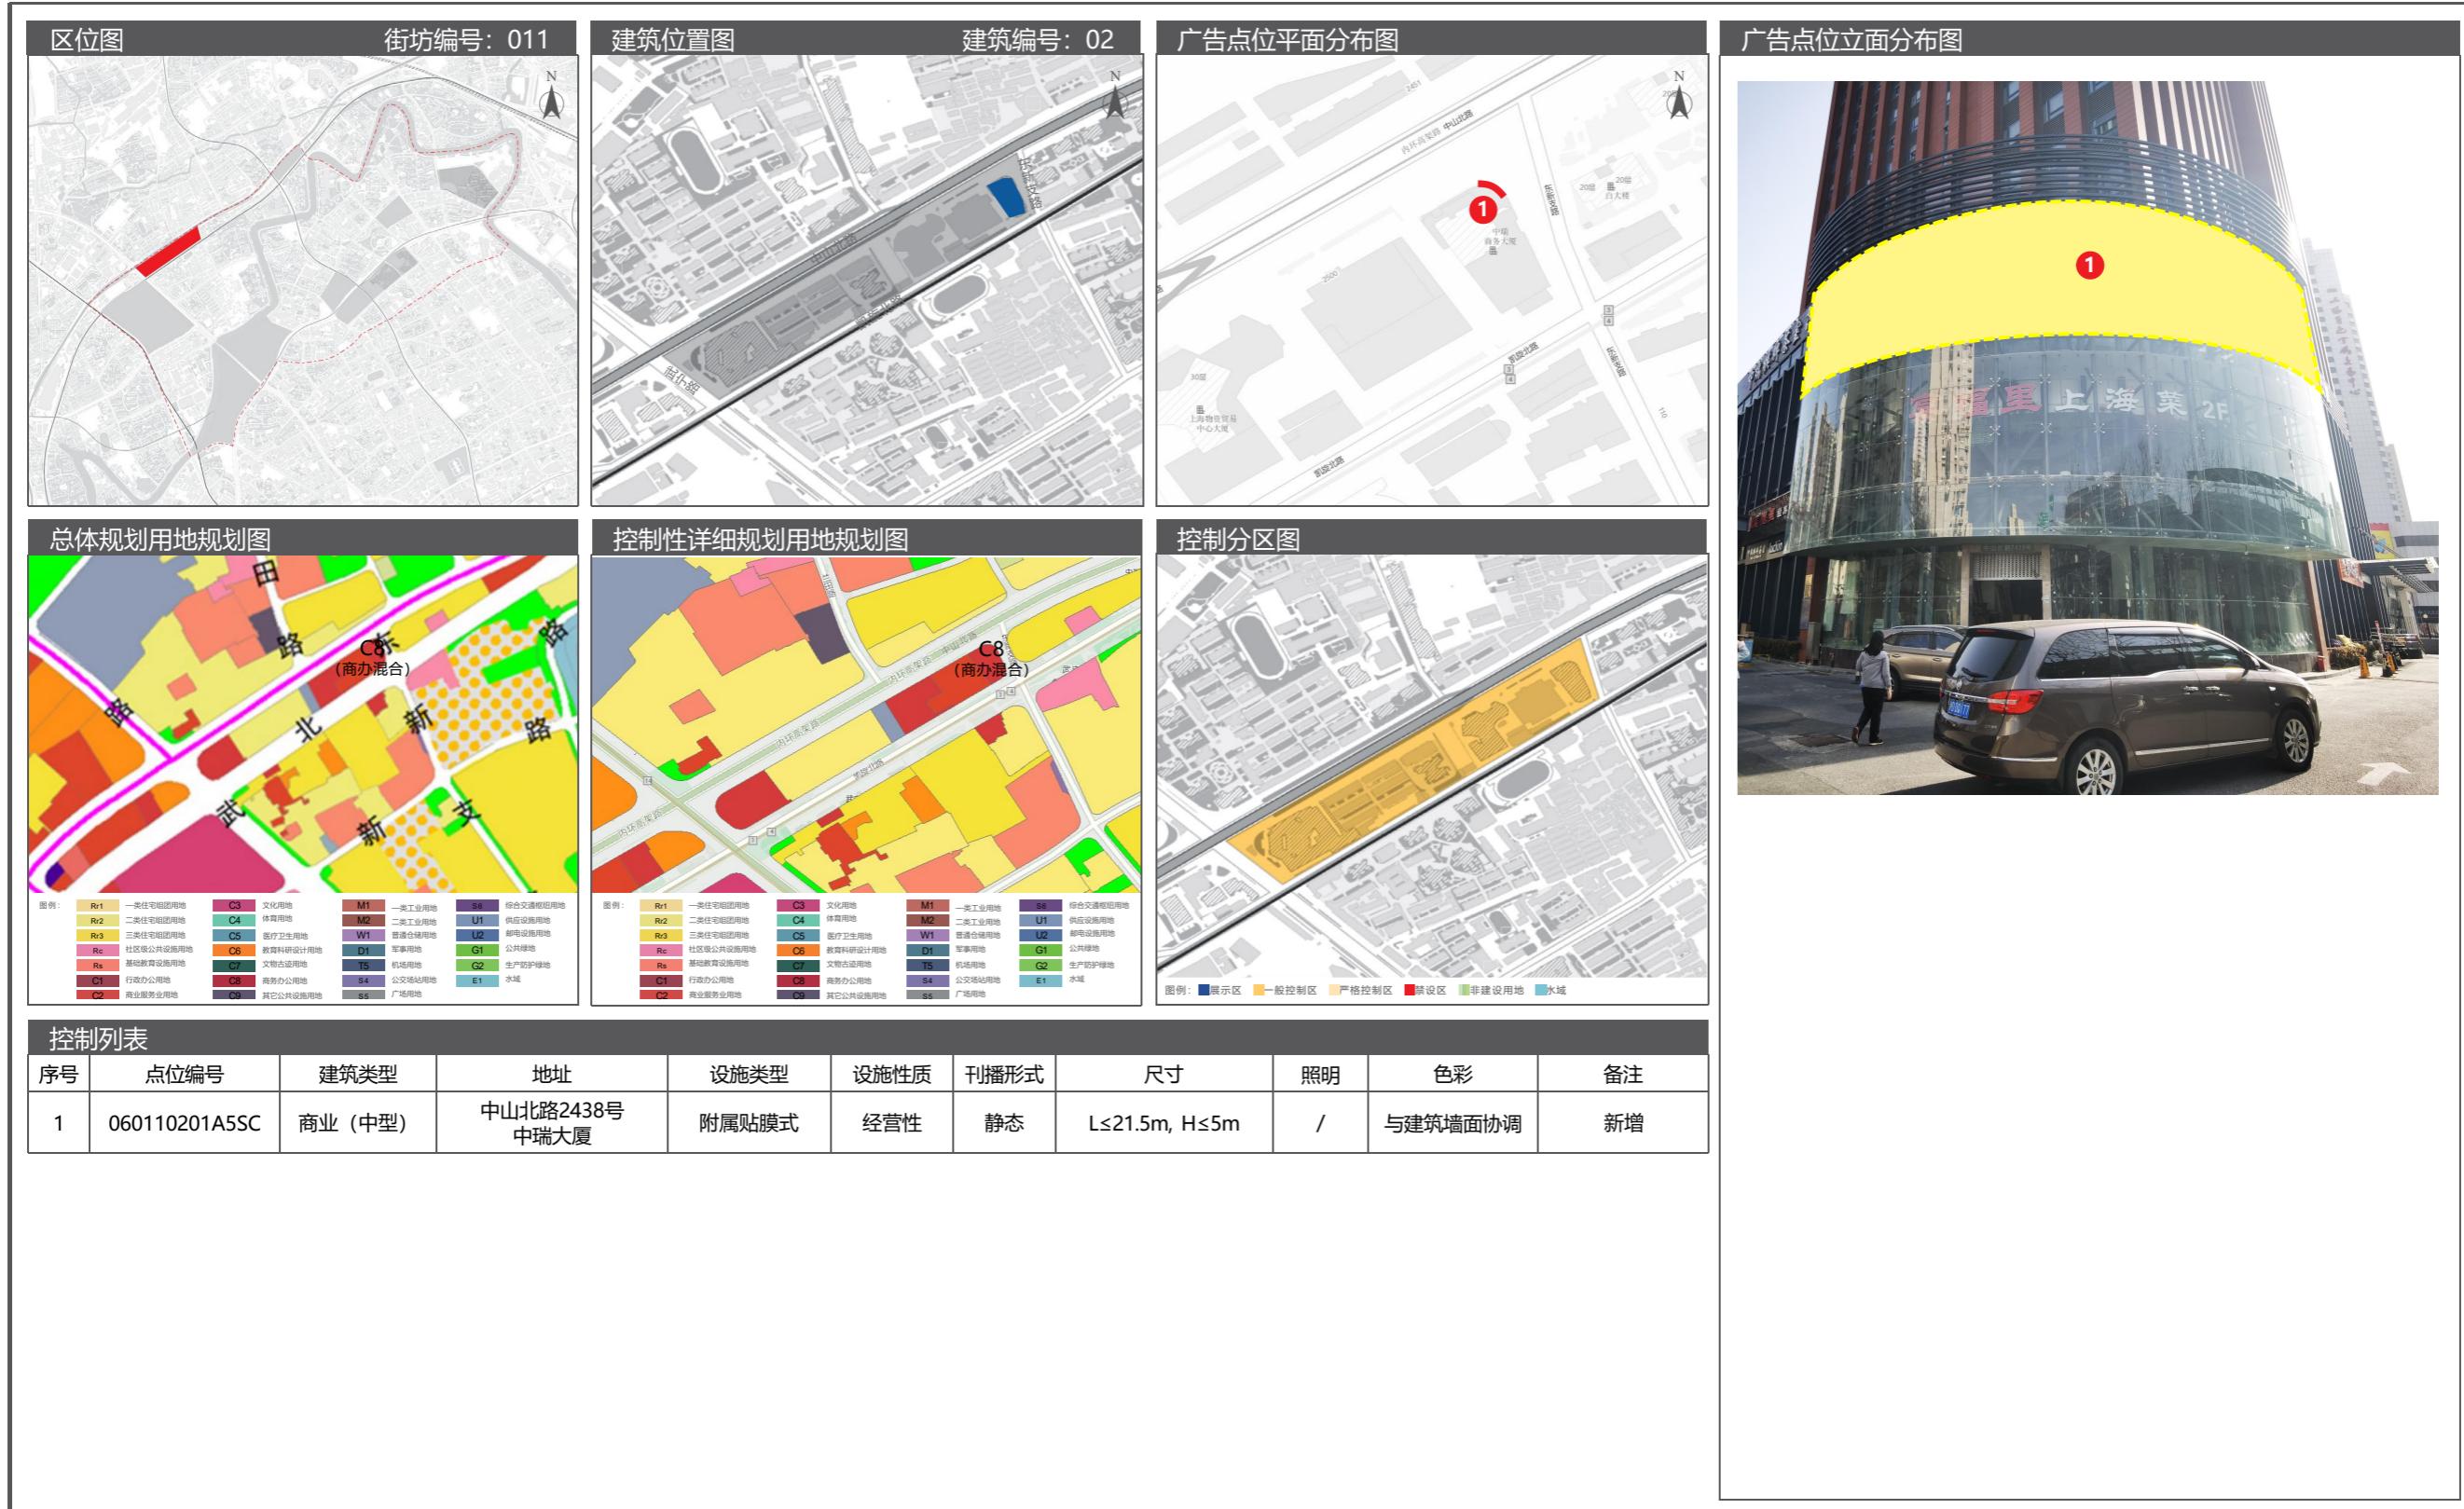


5.5 广告设置详图

05 长寿路街道户外广告设施设置实施图则

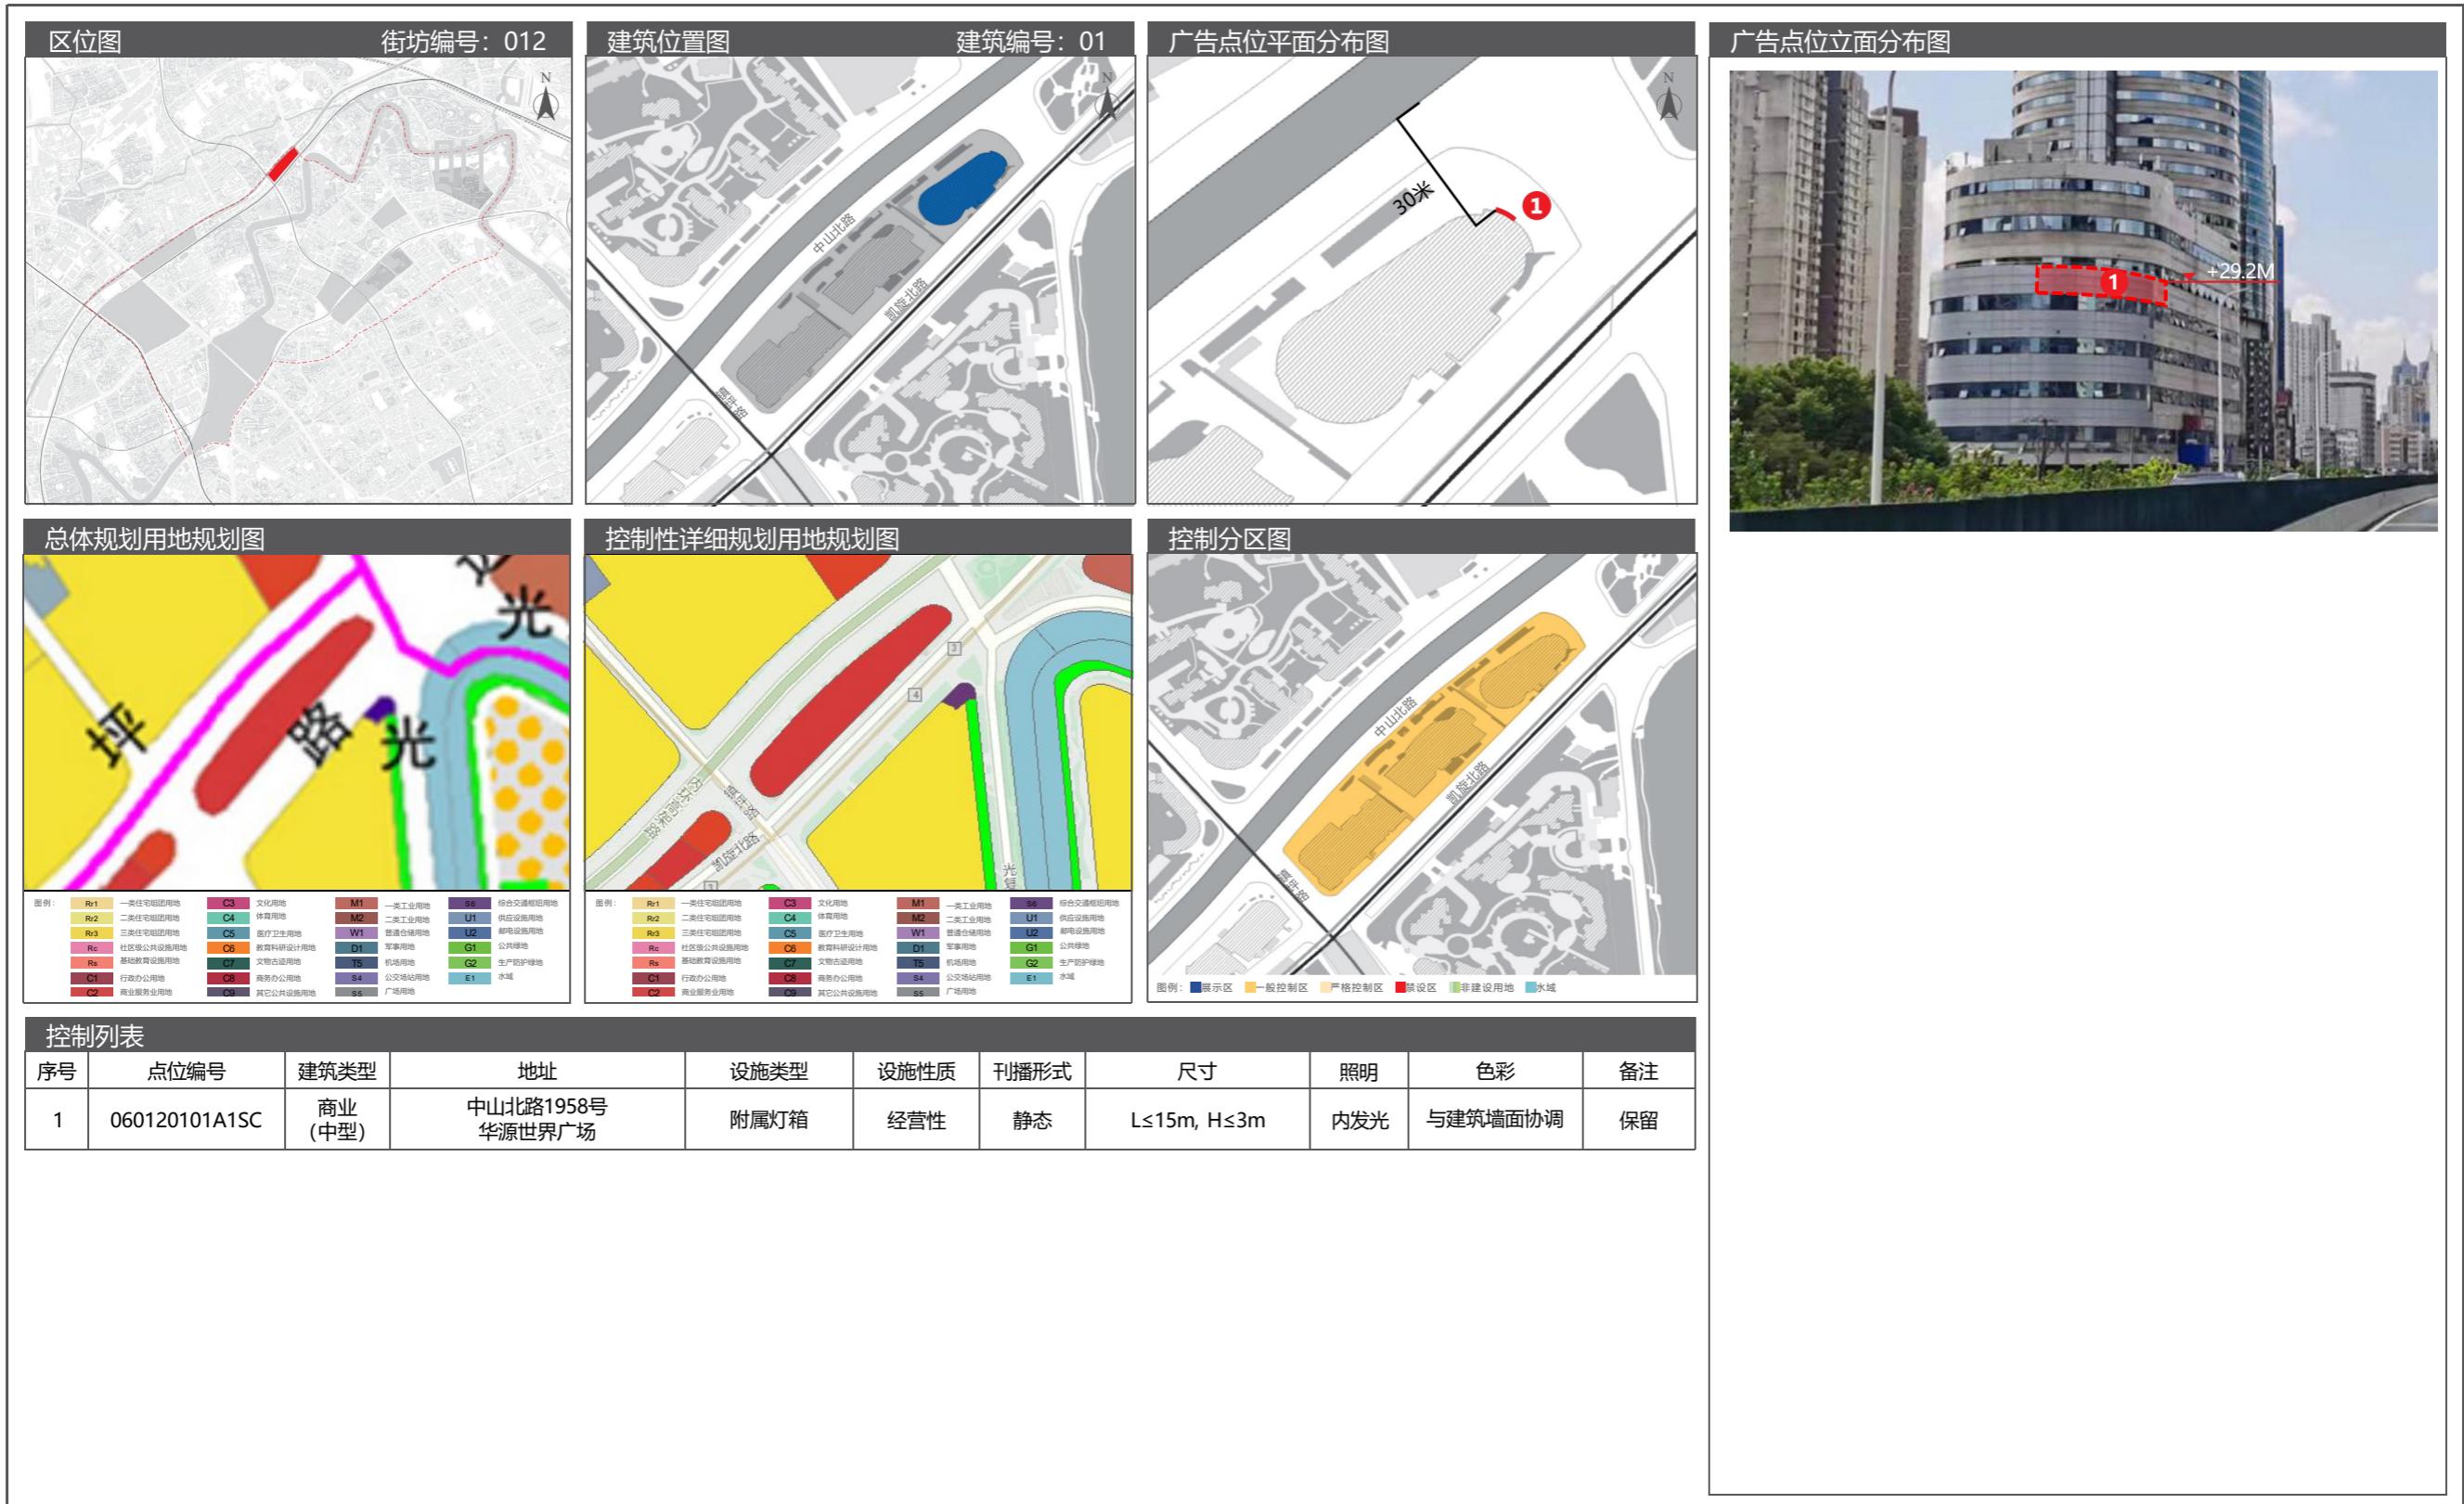

05 长寿路街道户外广告设施设置实施图则

5.5 广告设置详图

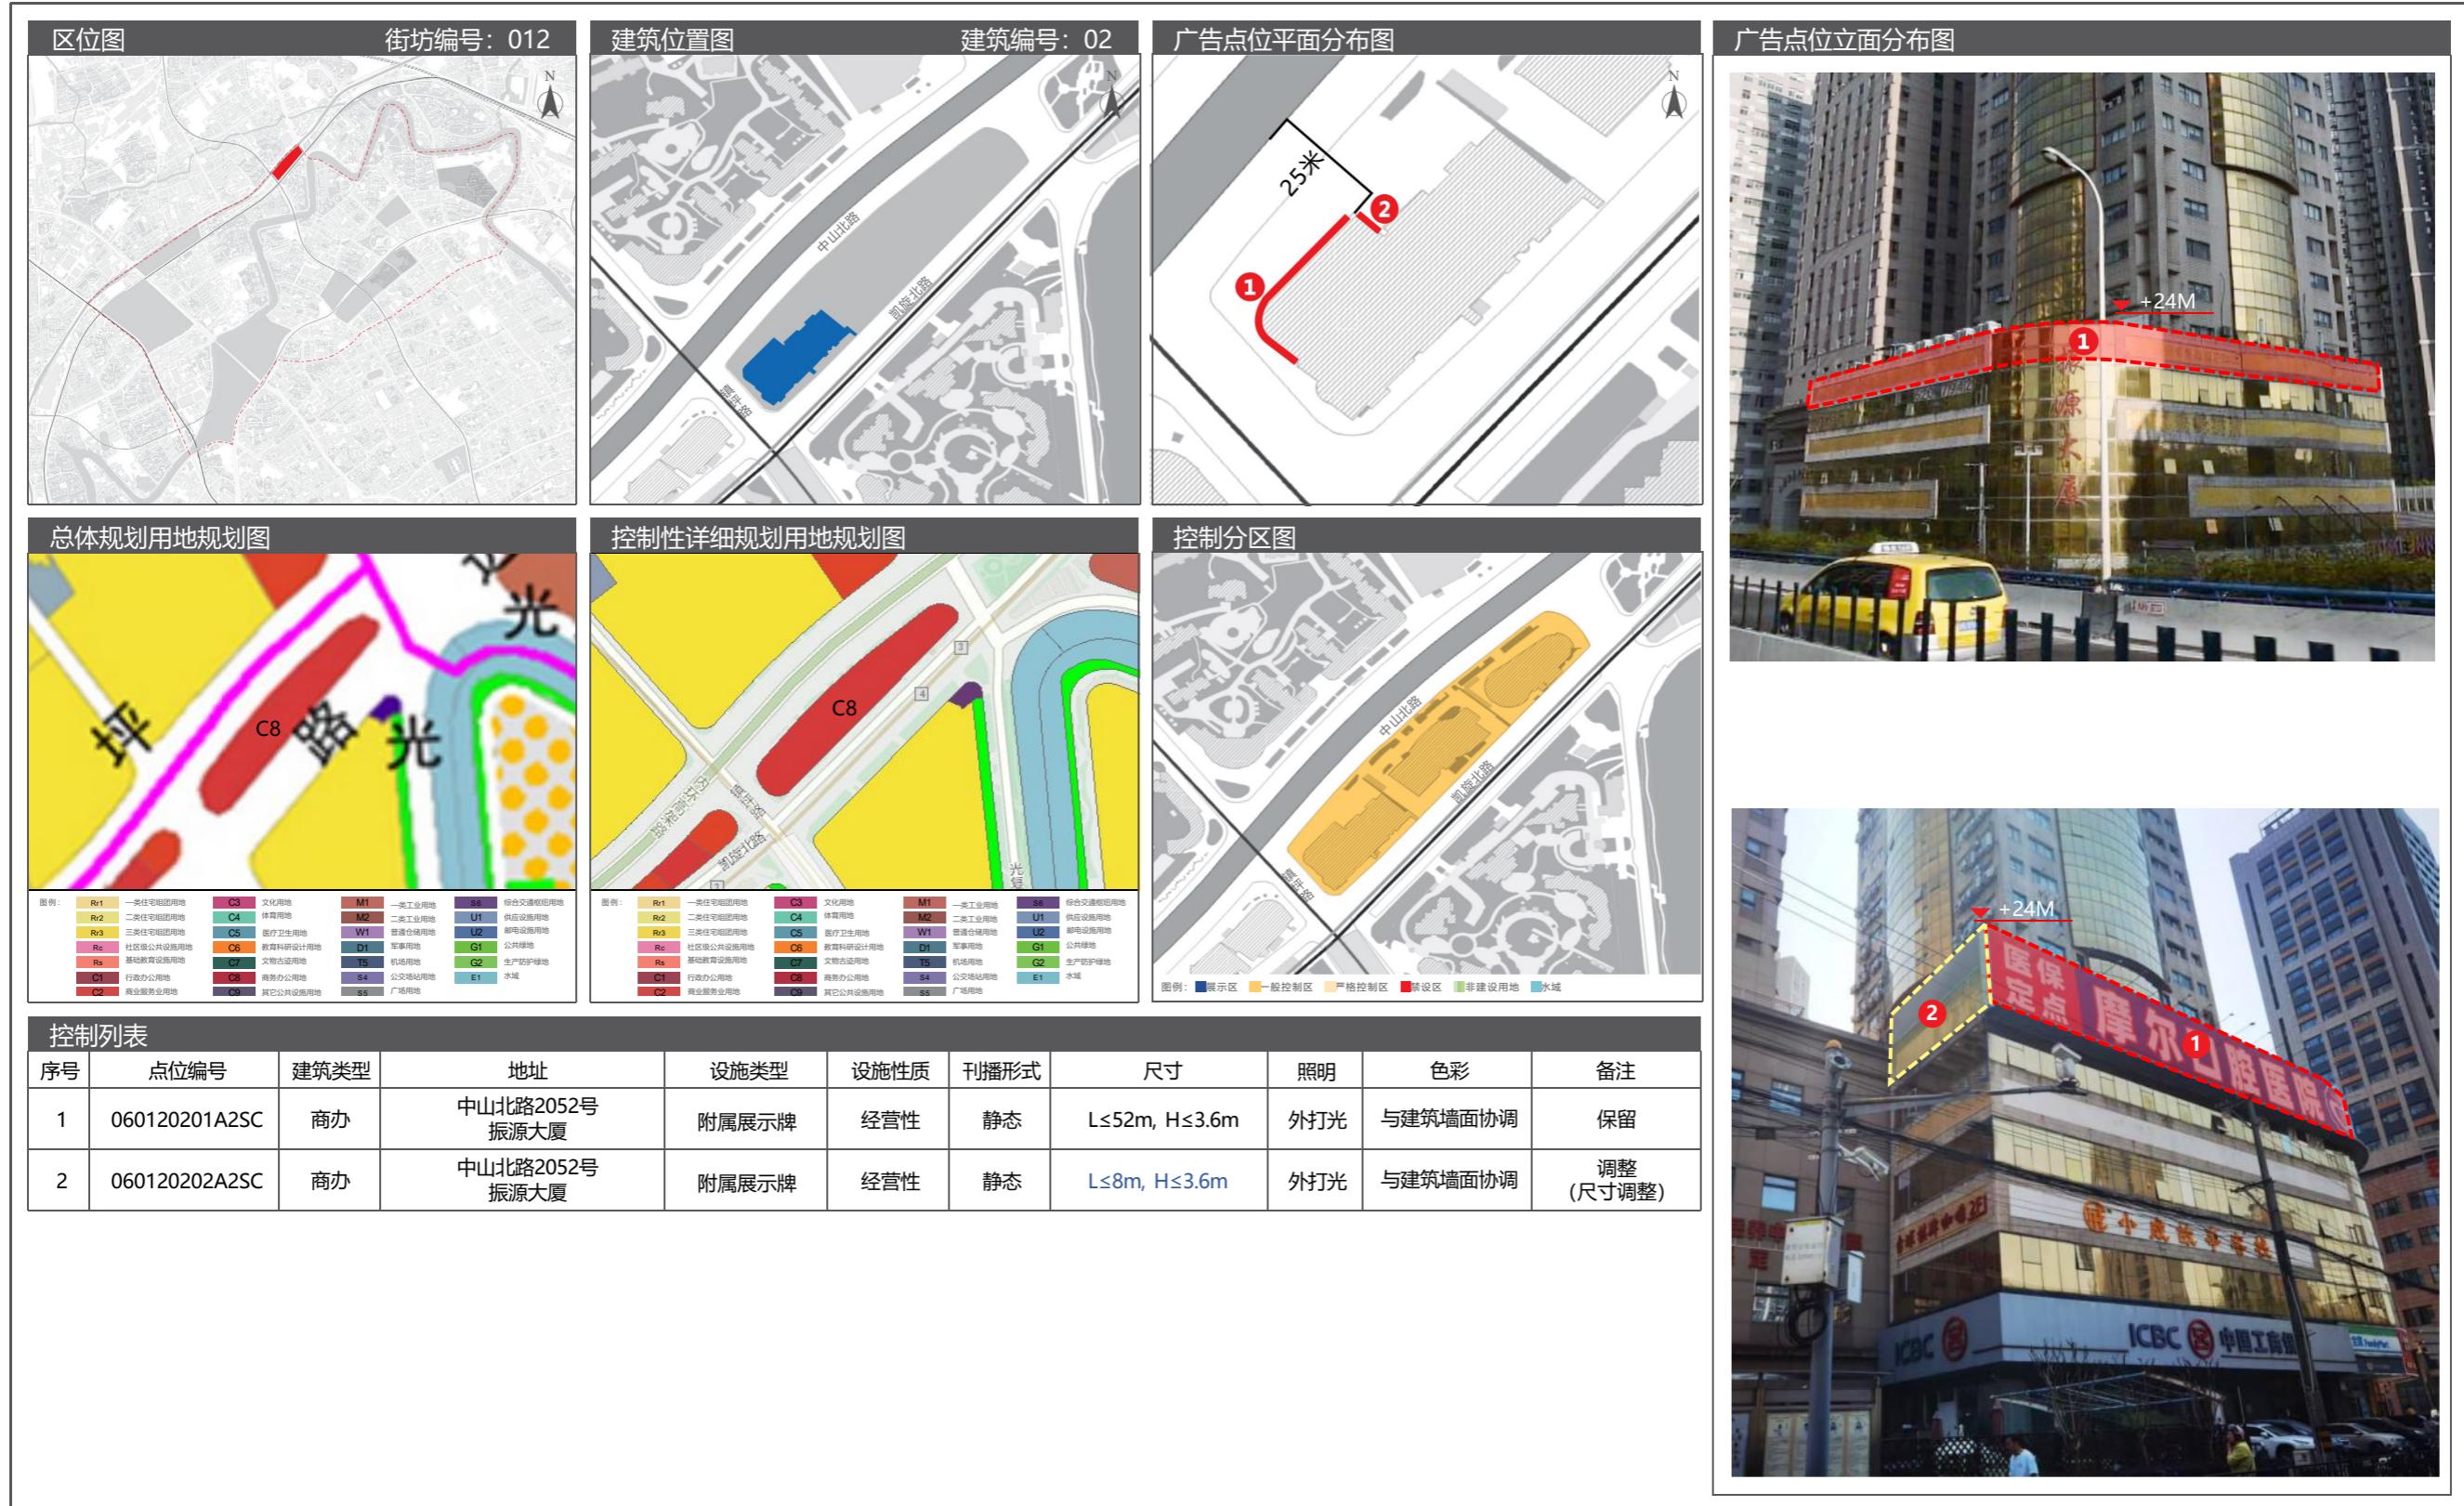


5.5 广告设置详图

05 长寿路街道户外广告设施设置实施图则




05 长寿路街道户外广告设施设置实施图则

5.5 广告设置详图

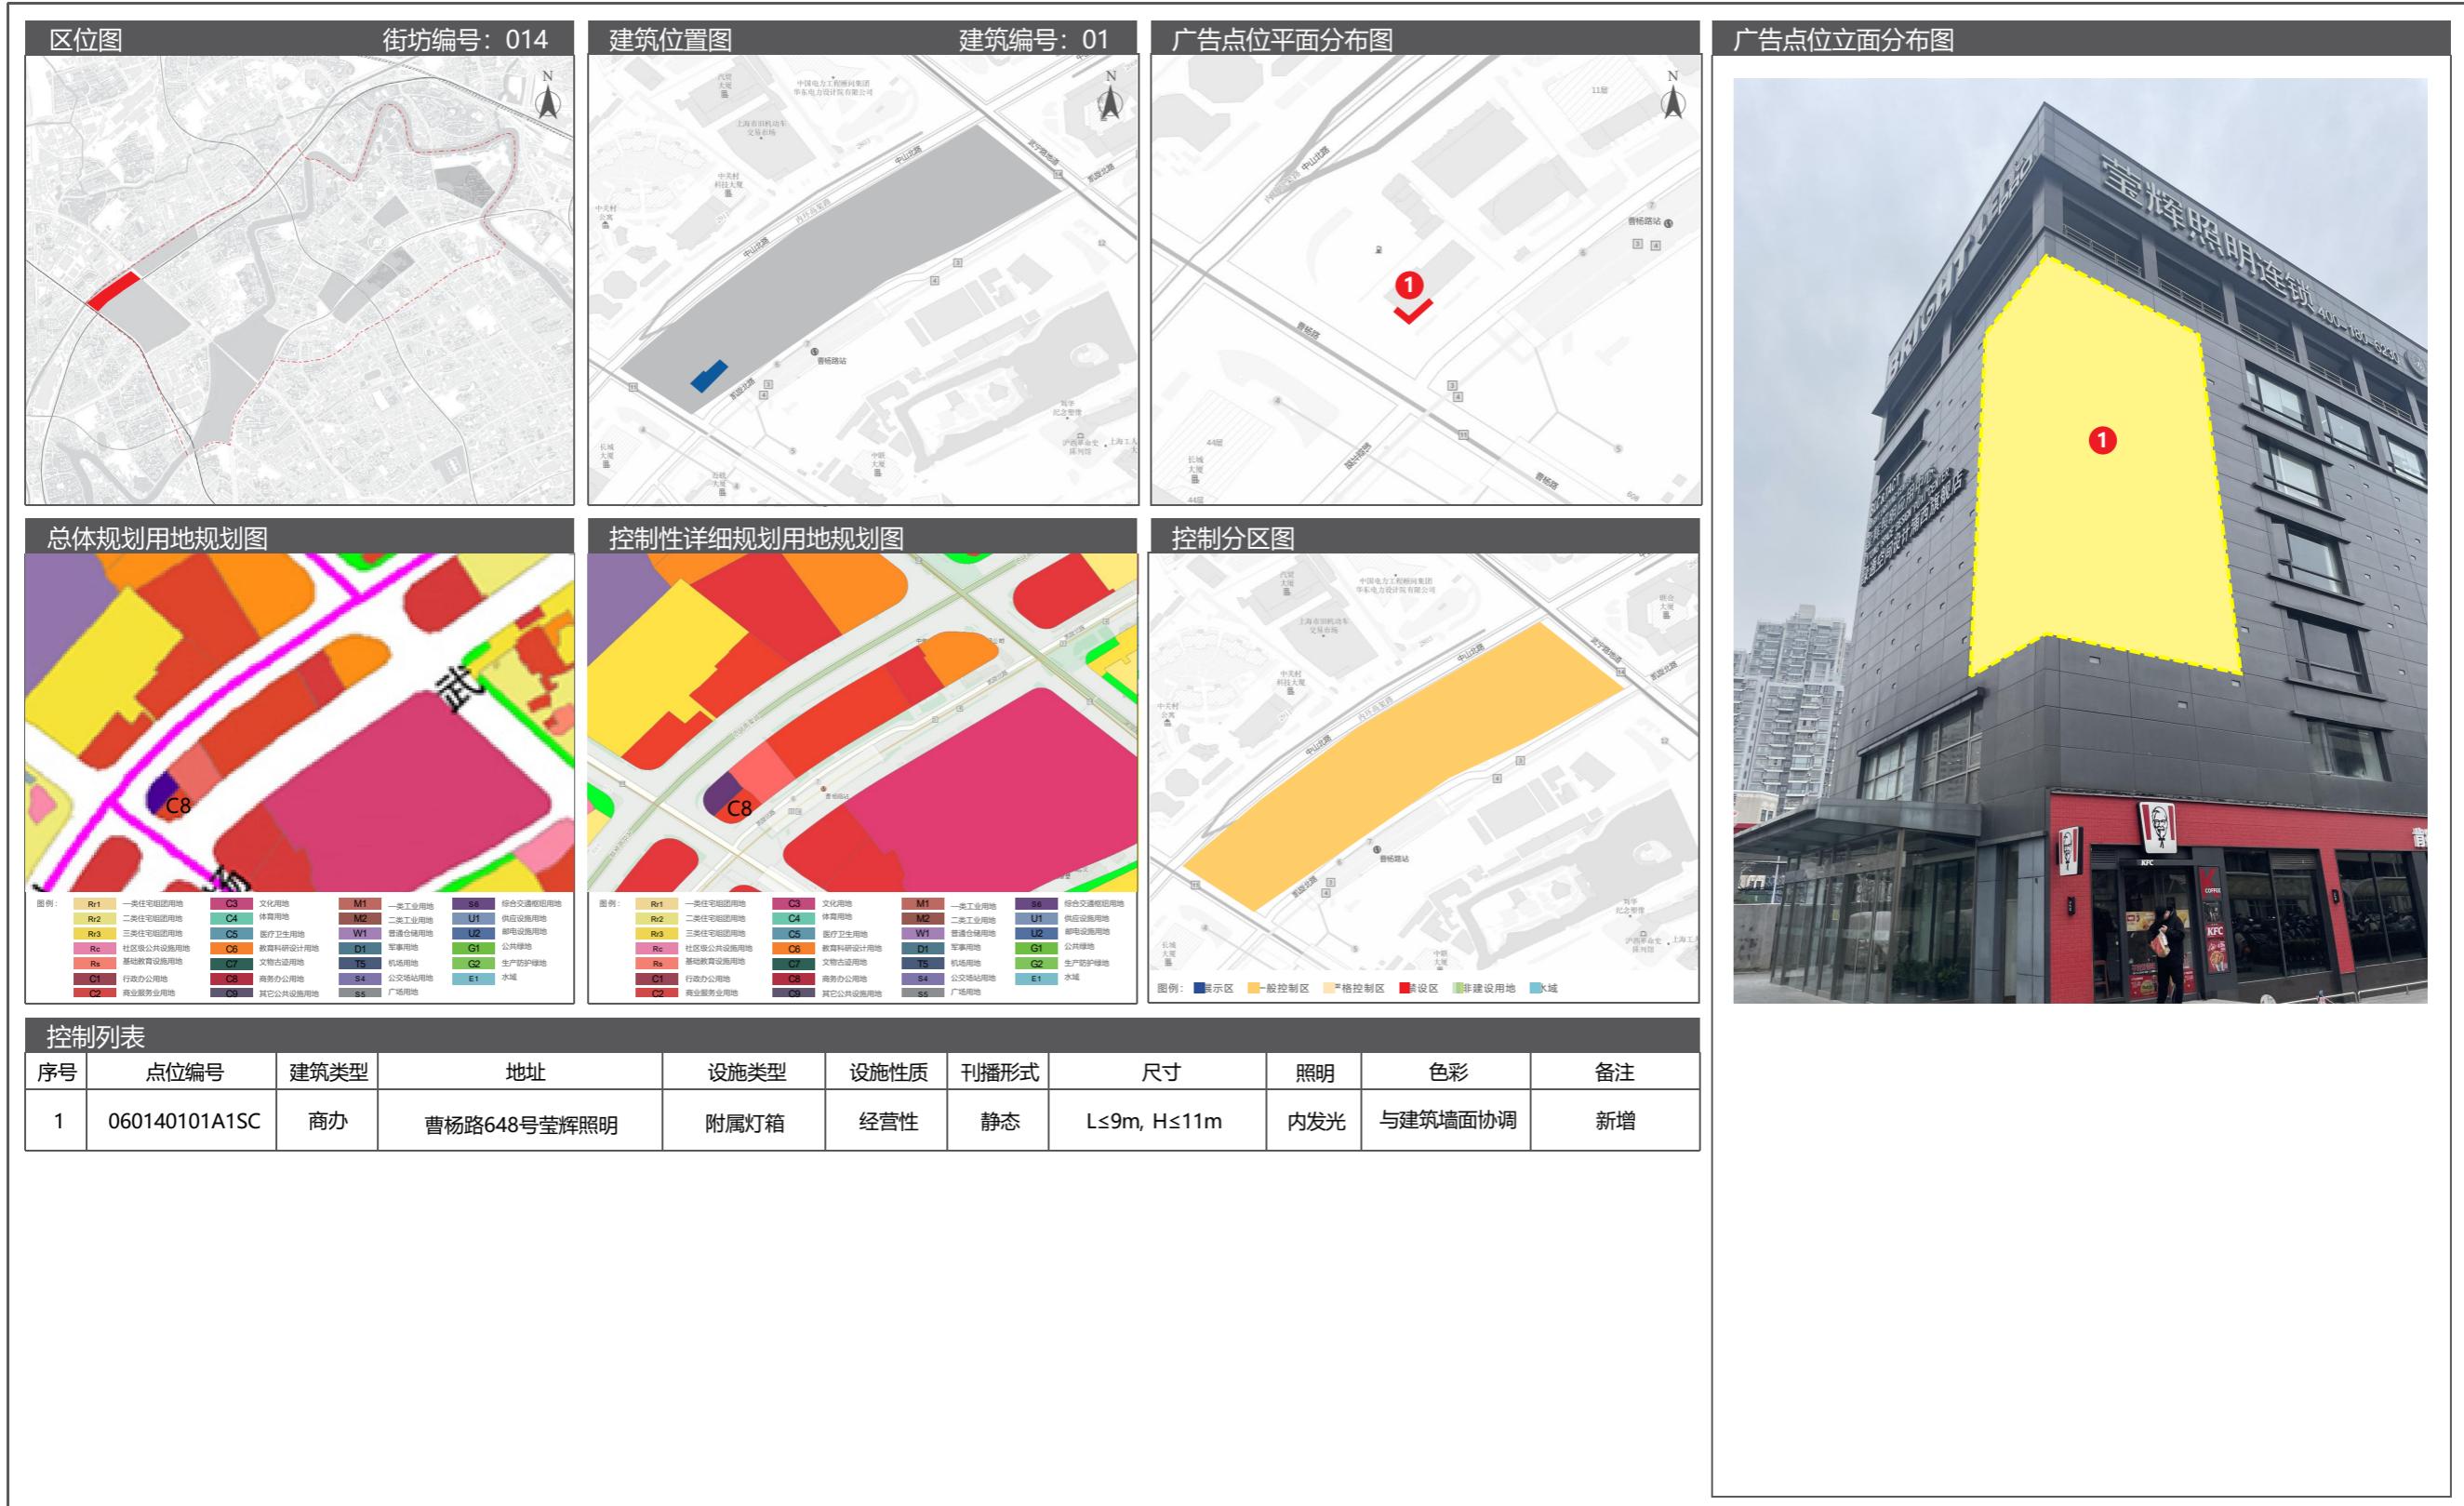


5.5 广告设置详图

05 长寿路街道户外广告设施设置实施图则

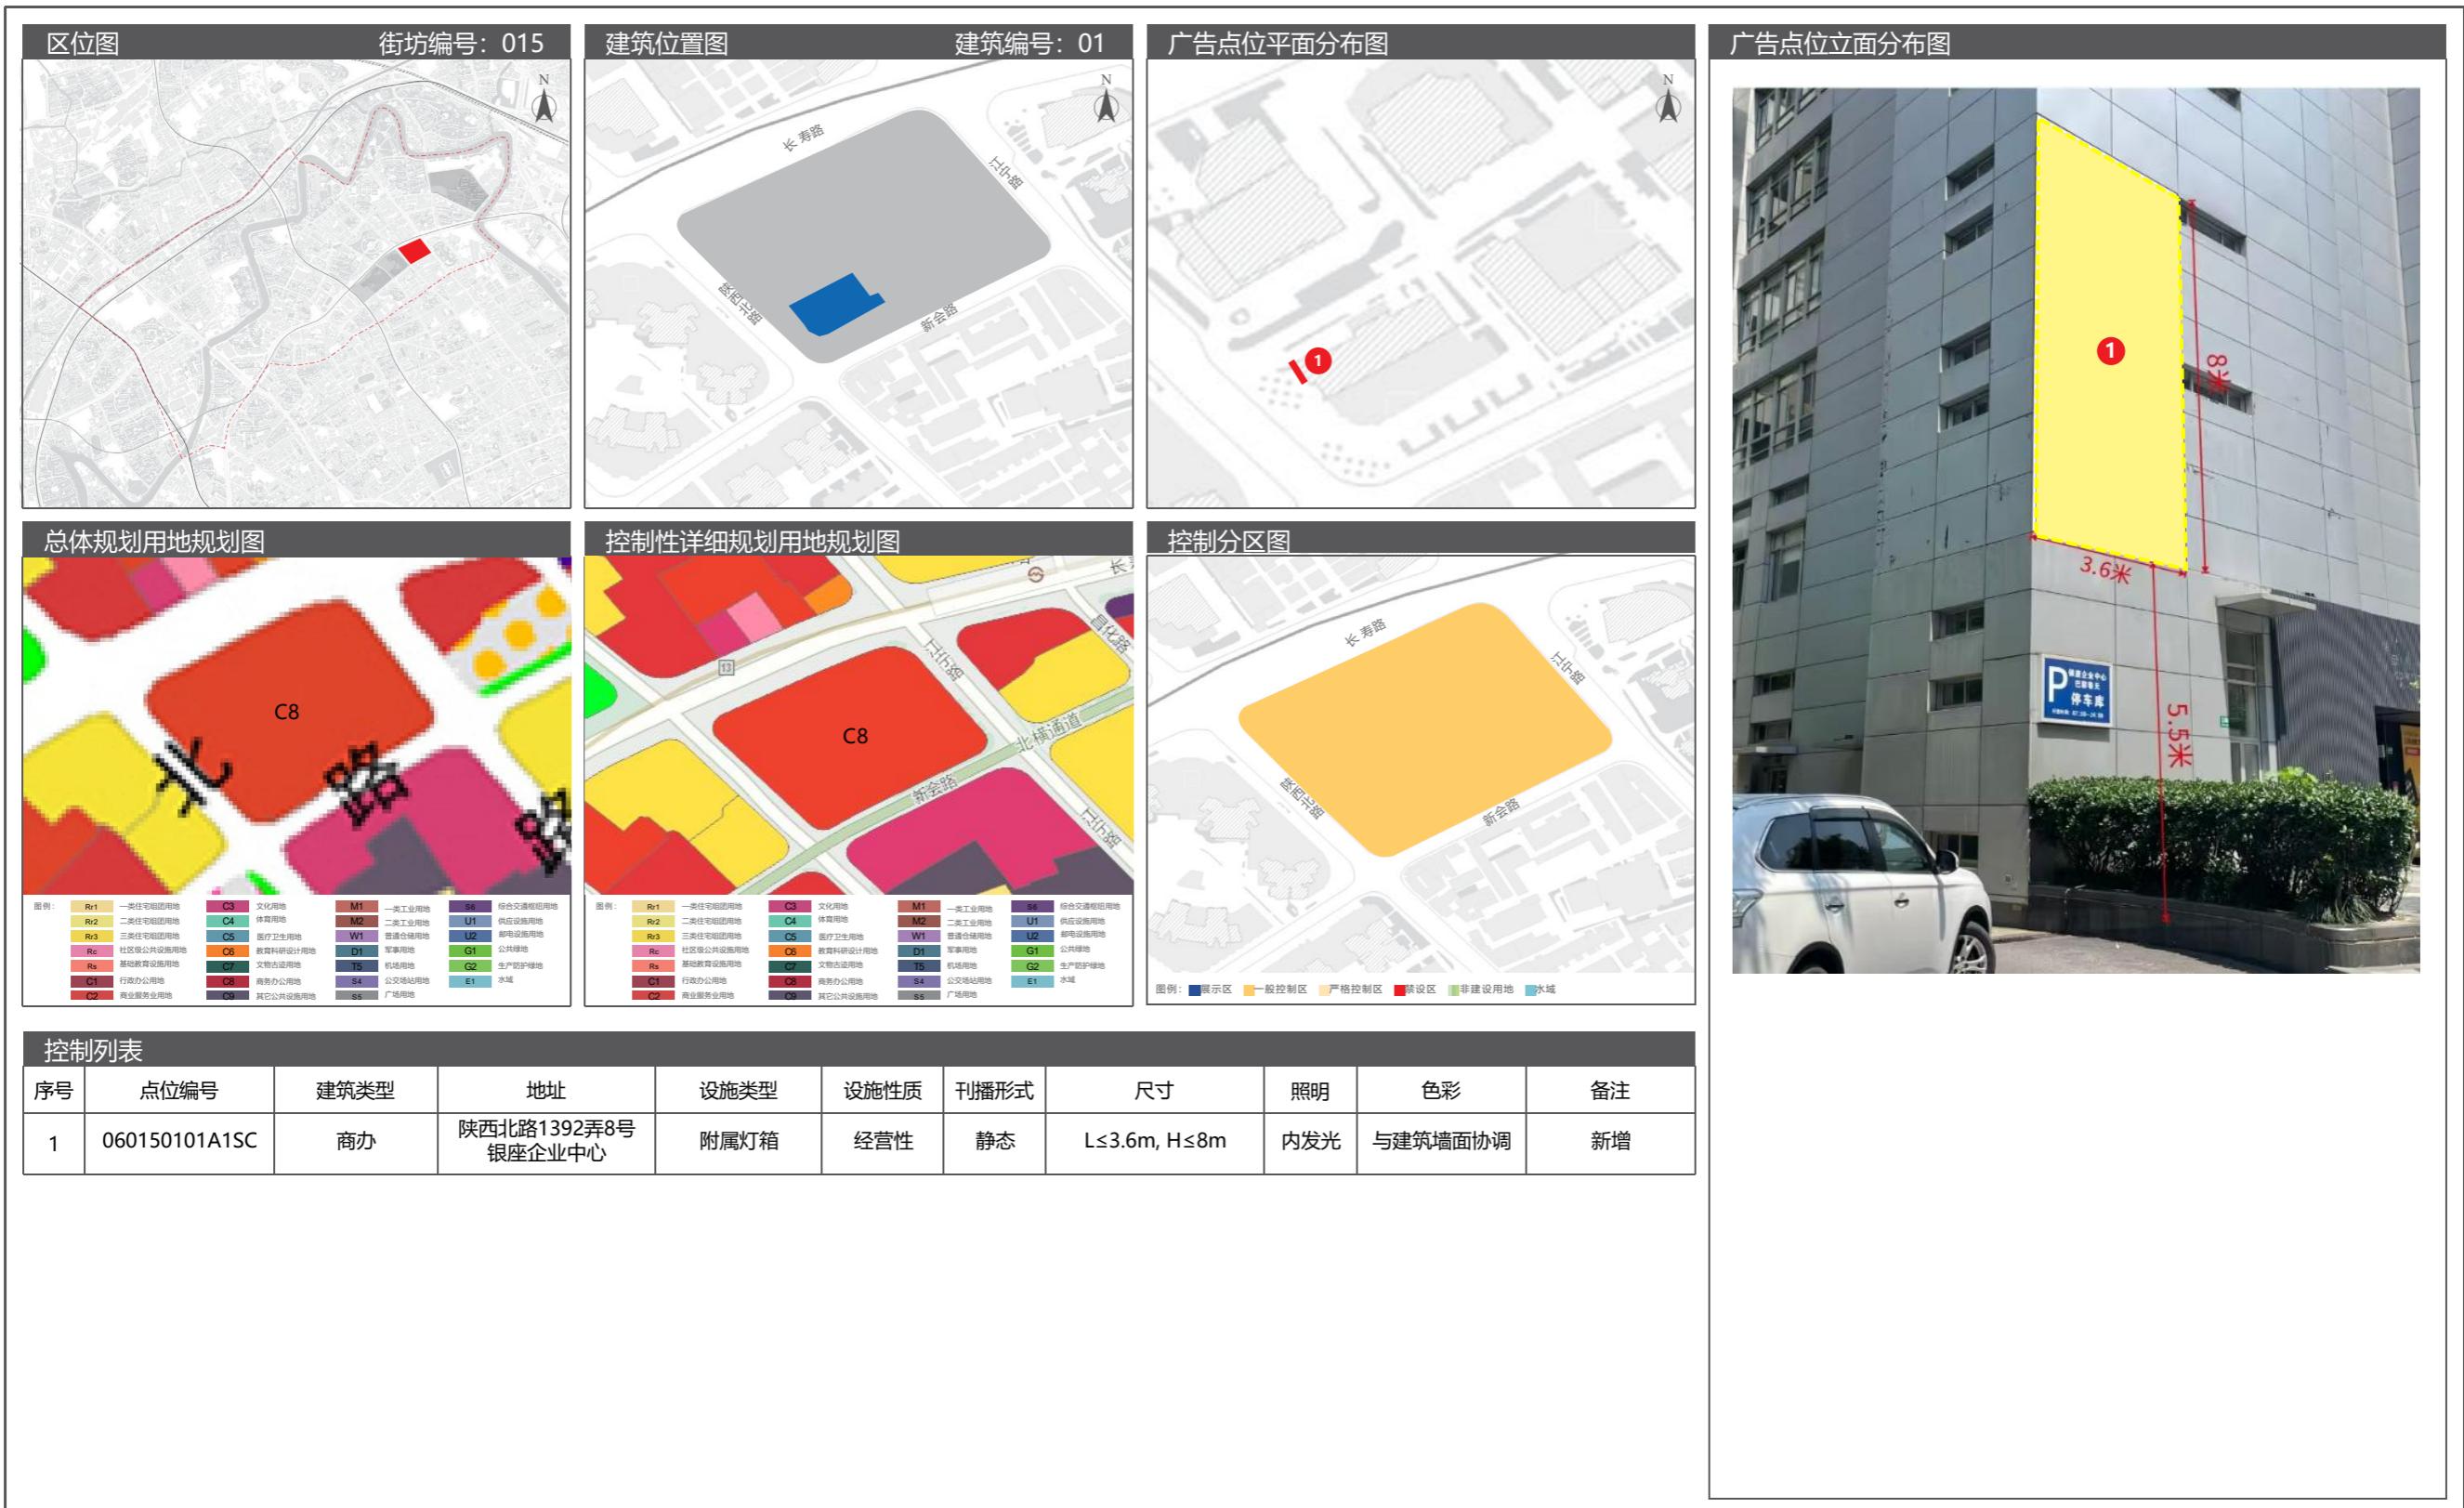


06 宜川路街道户外广告设施设置实施图则

6.1 街道区位图

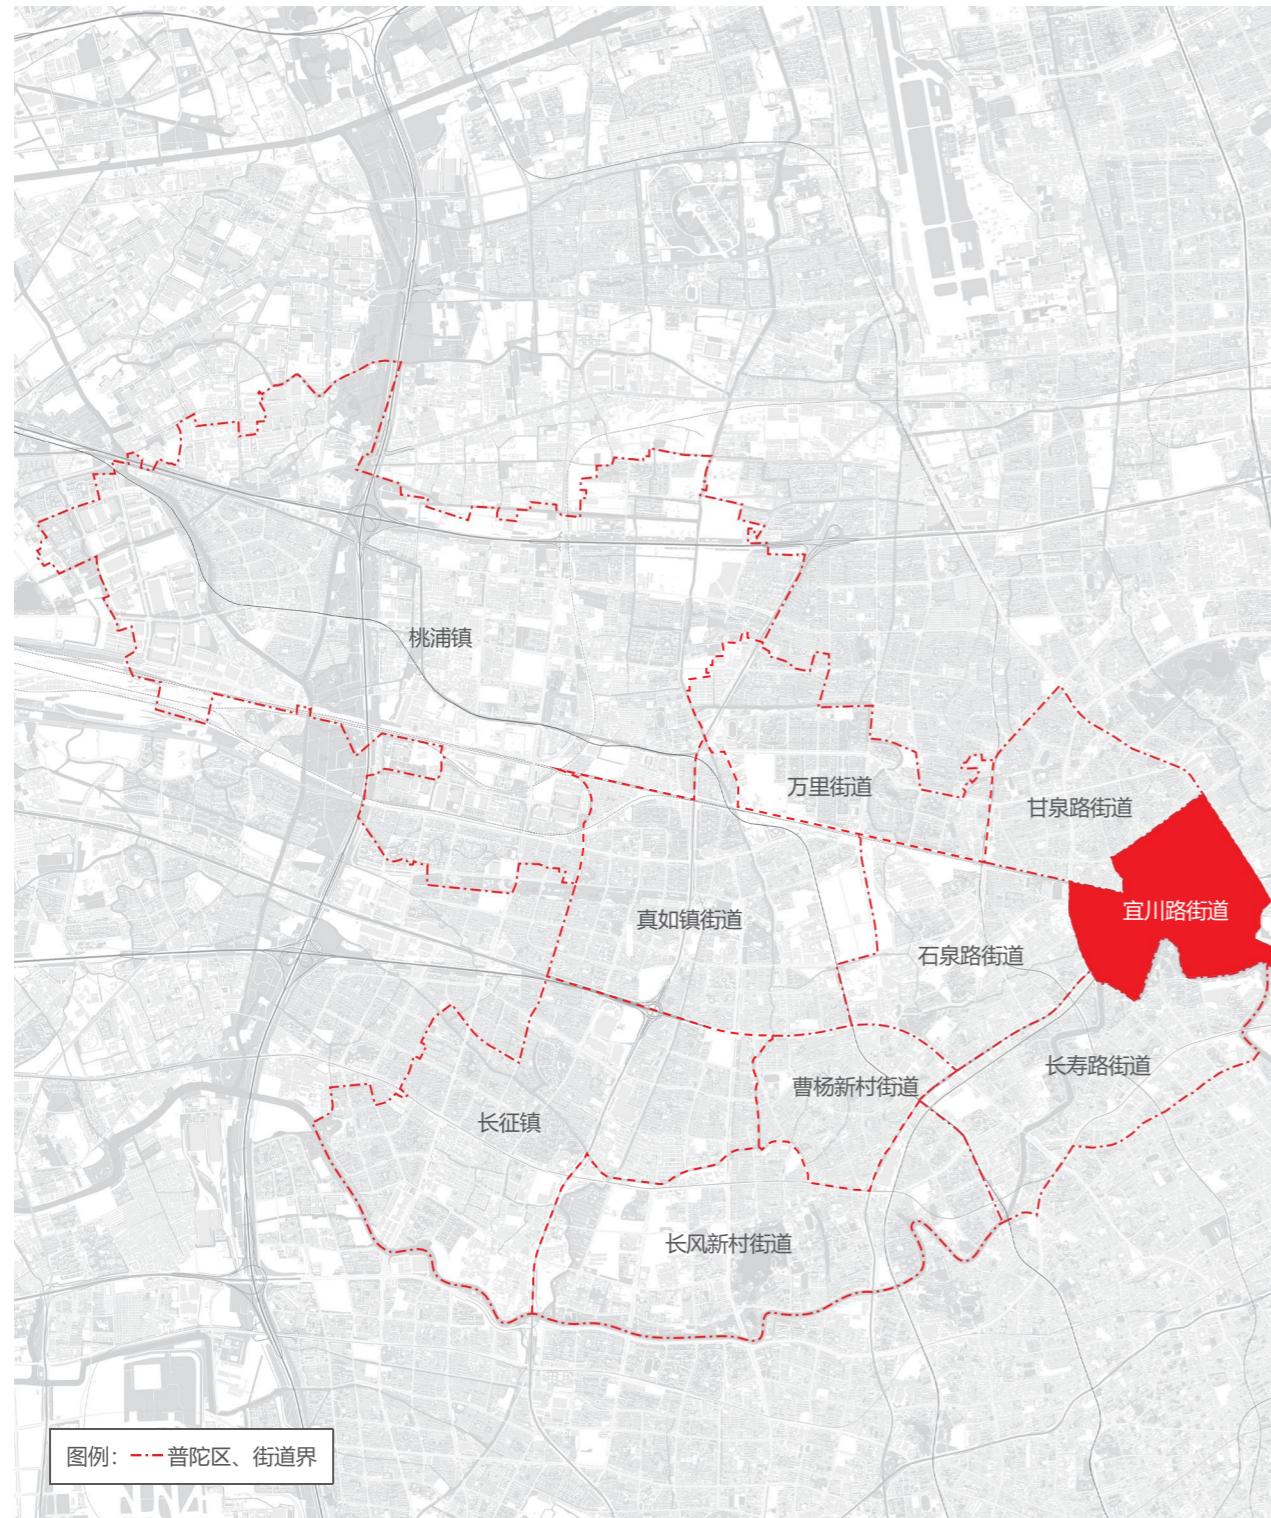

6.2 广告控制分区图

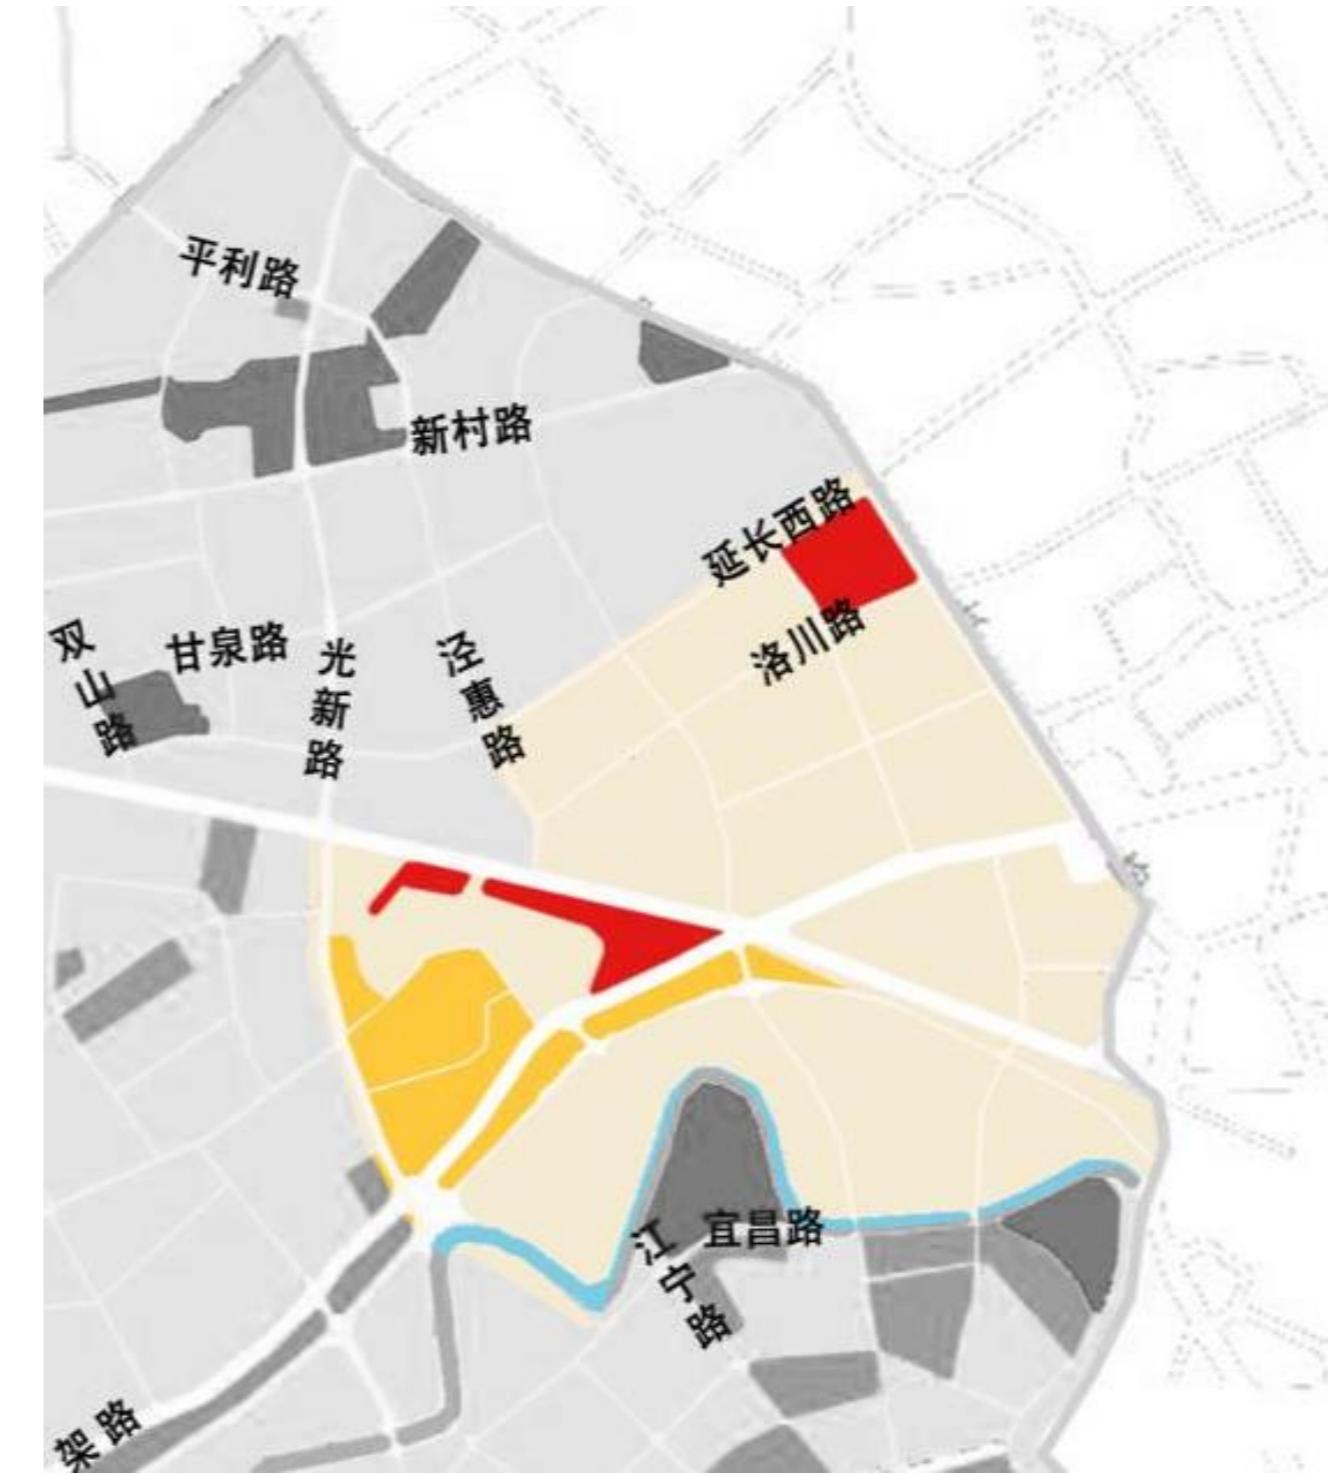

06 宜川路街道户外广告设施设置实施图则


6.3 土地使用规划图



图例：


Rr1	一类住宅组团用地	C3	文化用地	M1	一类工业用地	S6	综合交通枢纽用地	
Rr2	二类住宅组团用地	C4	体育用地	M2	二类工业用地	U1	供应设施用地	
Rr3	三类住宅组团用地	C5	医疗卫生用地	W1	普通仓储用地	U2	邮电设施用地	
Rc	社区级公共设施用地	C6	教育科研设计用地	D1	军事用地	G1	公共绿地	
Rs	基础教育设施用地	C7	文物古迹用地	T5	机场用地	G2	生产防护绿地	
C1	行政办公用地	C8	商务办公用地	S4	公交场站用地	E1	水域	
C2	商业服务业用地	C9	其它公共设施用地	S5	广场用地			

6.4 广告设置索引图

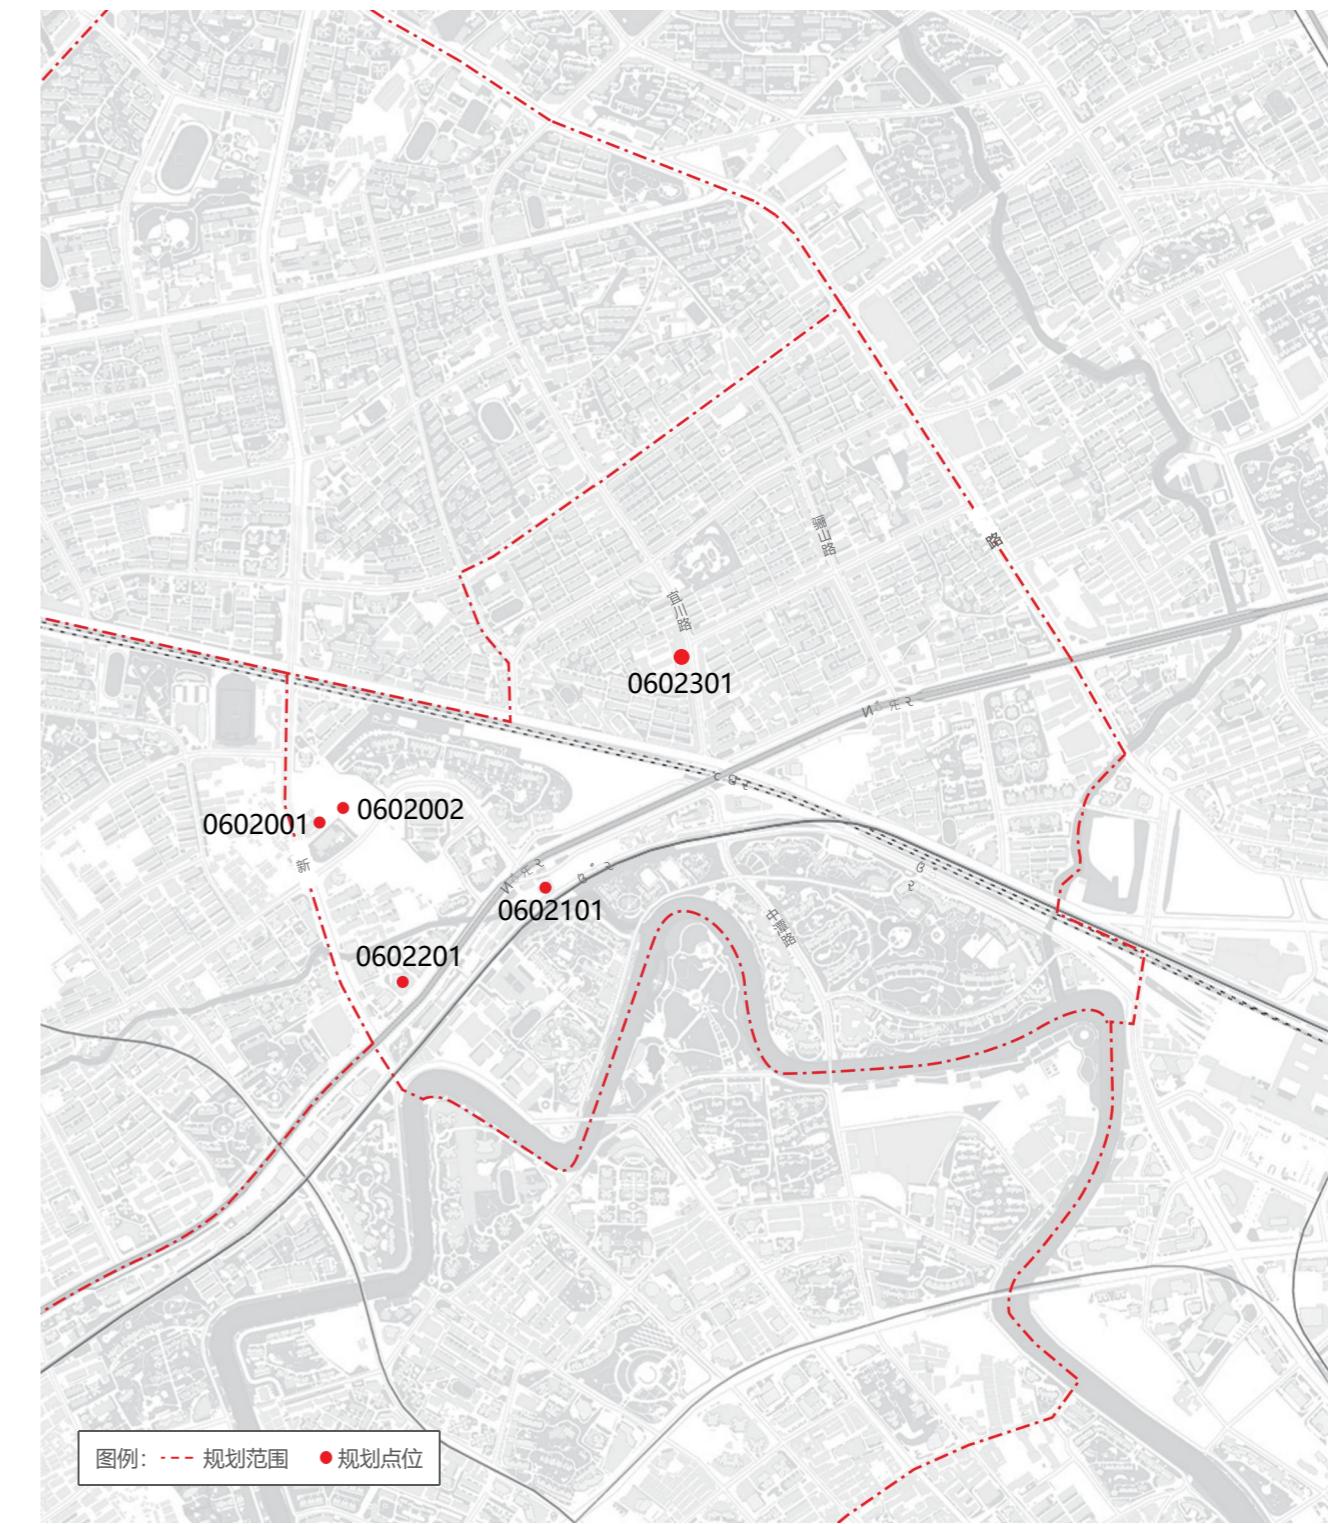


06 宜川路街道户外广告设施设置实施图则

6.5 广告设置详图

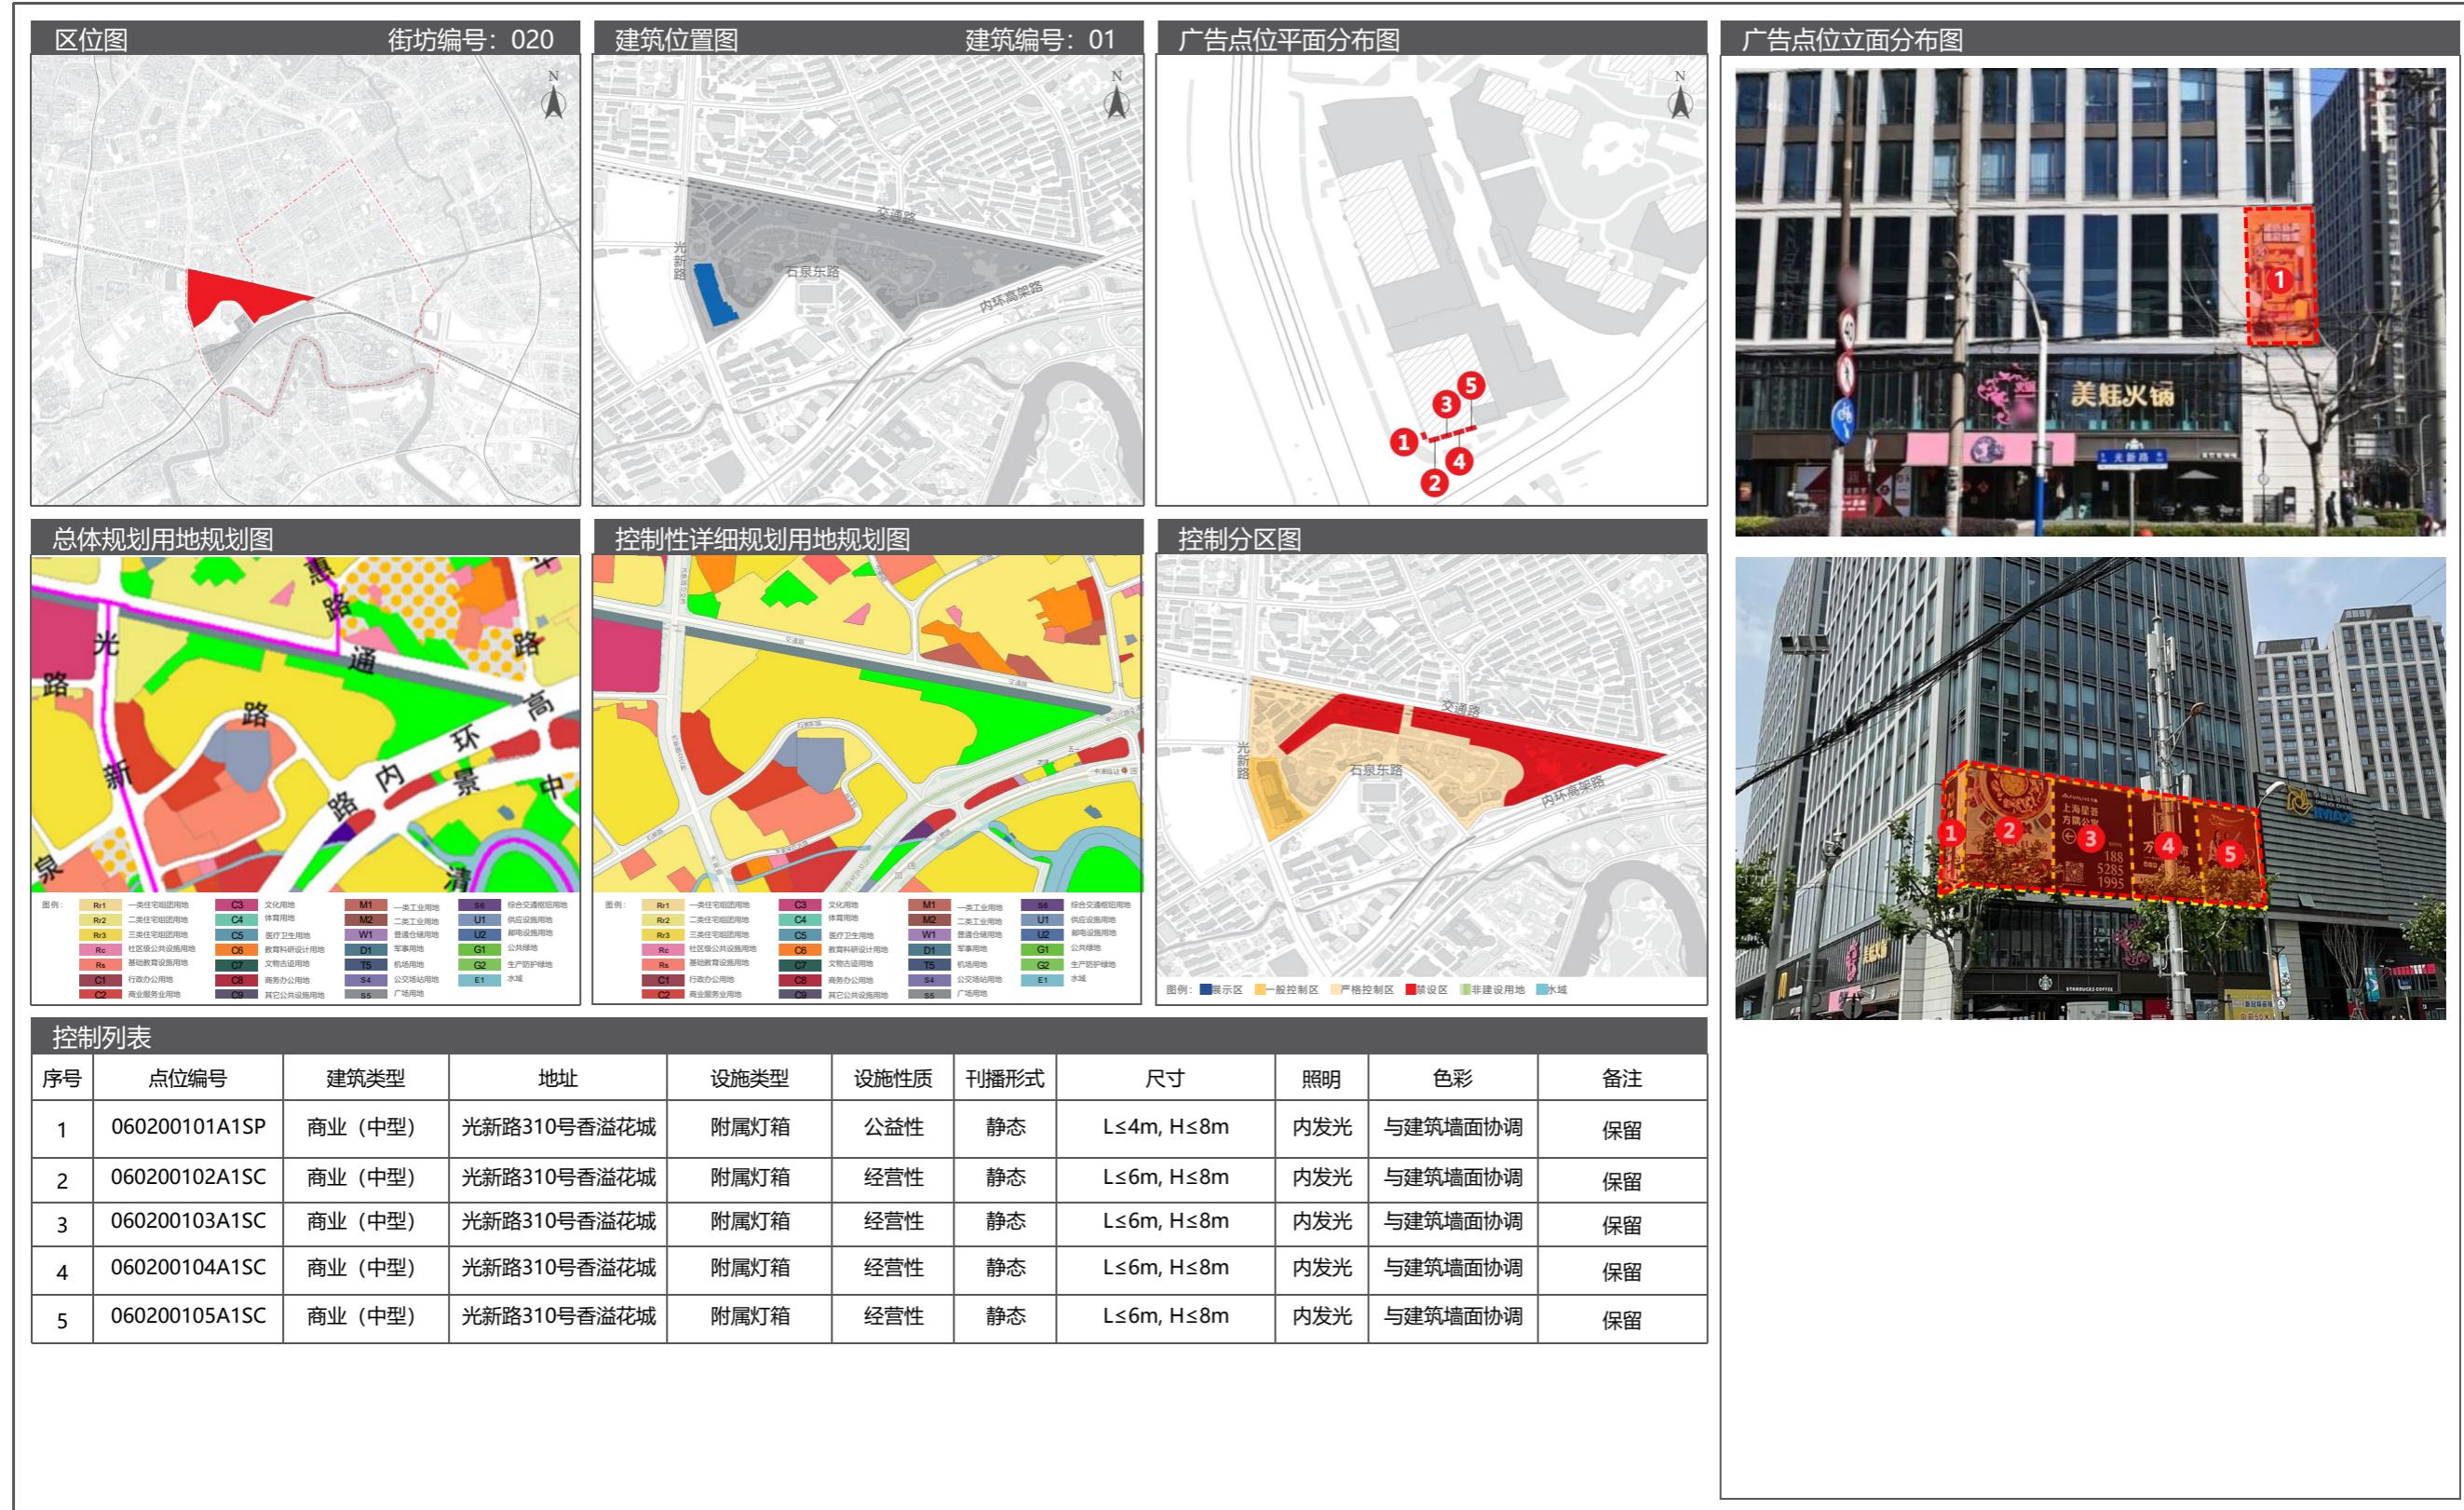


6.5 广告设置详图

06 宜川路街道户外广告设施设置实施图则

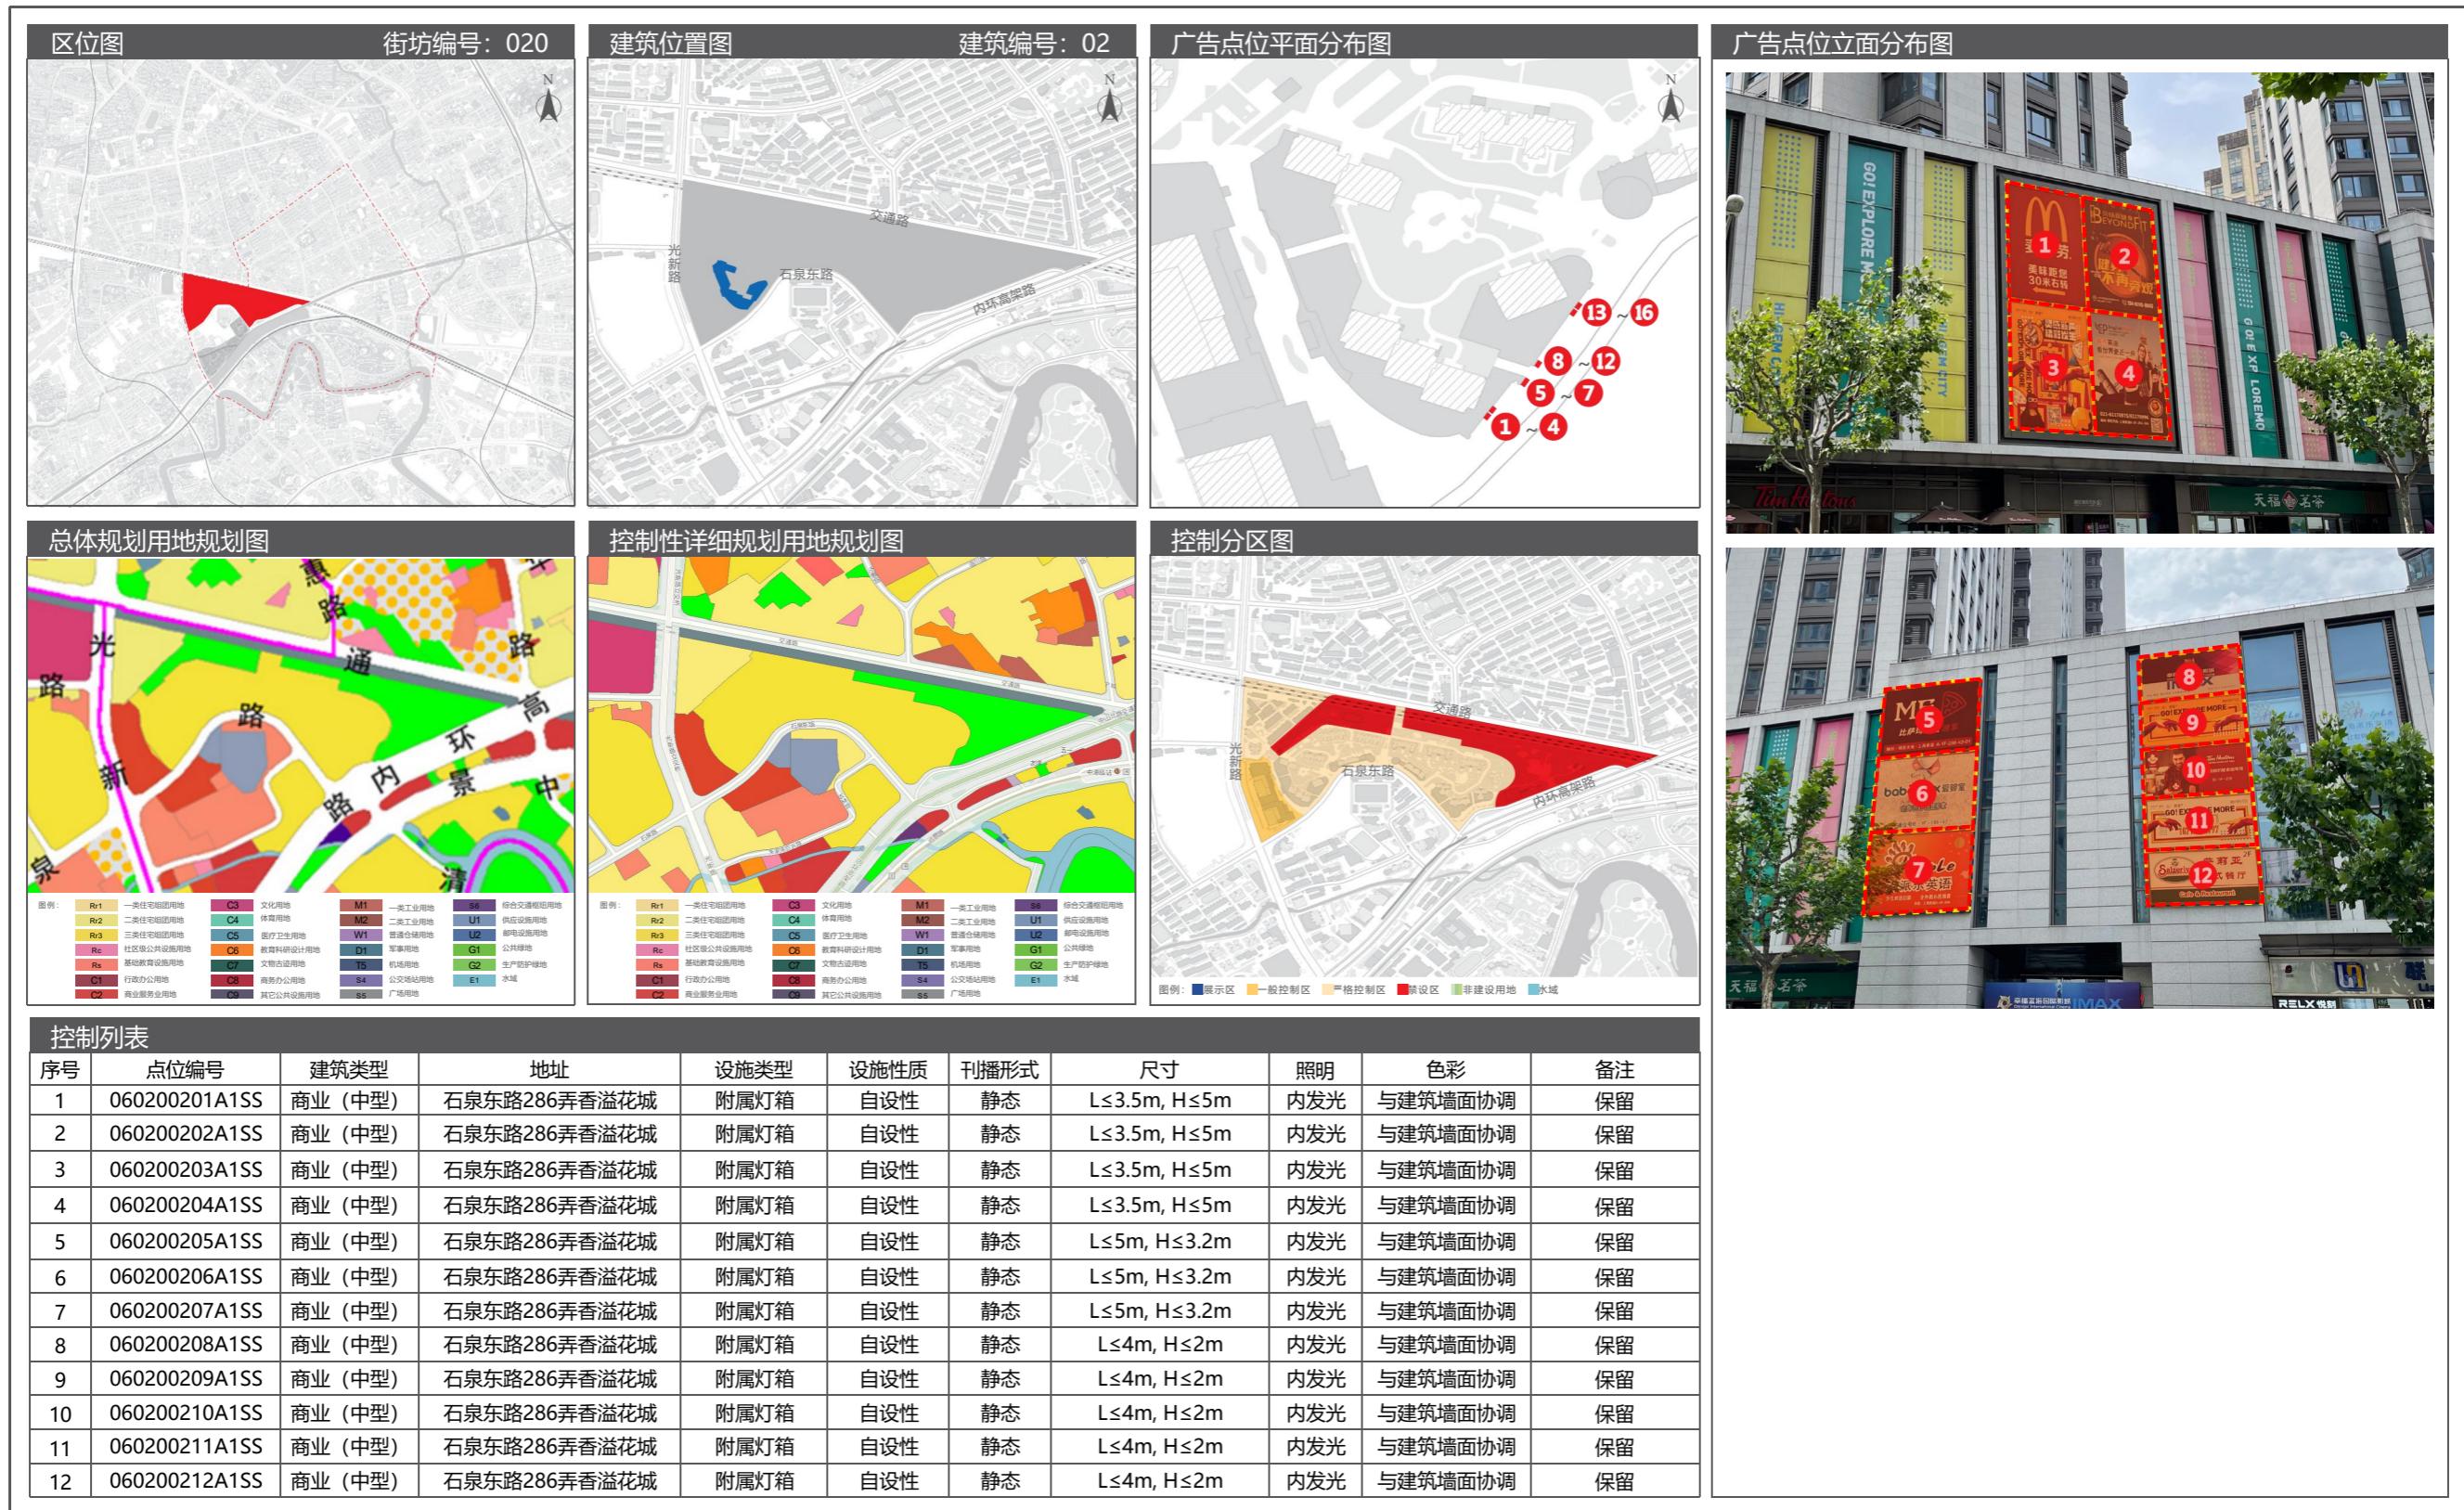

06 宜川路街道户外广告设施设置实施图则

6.5 广告设置详图

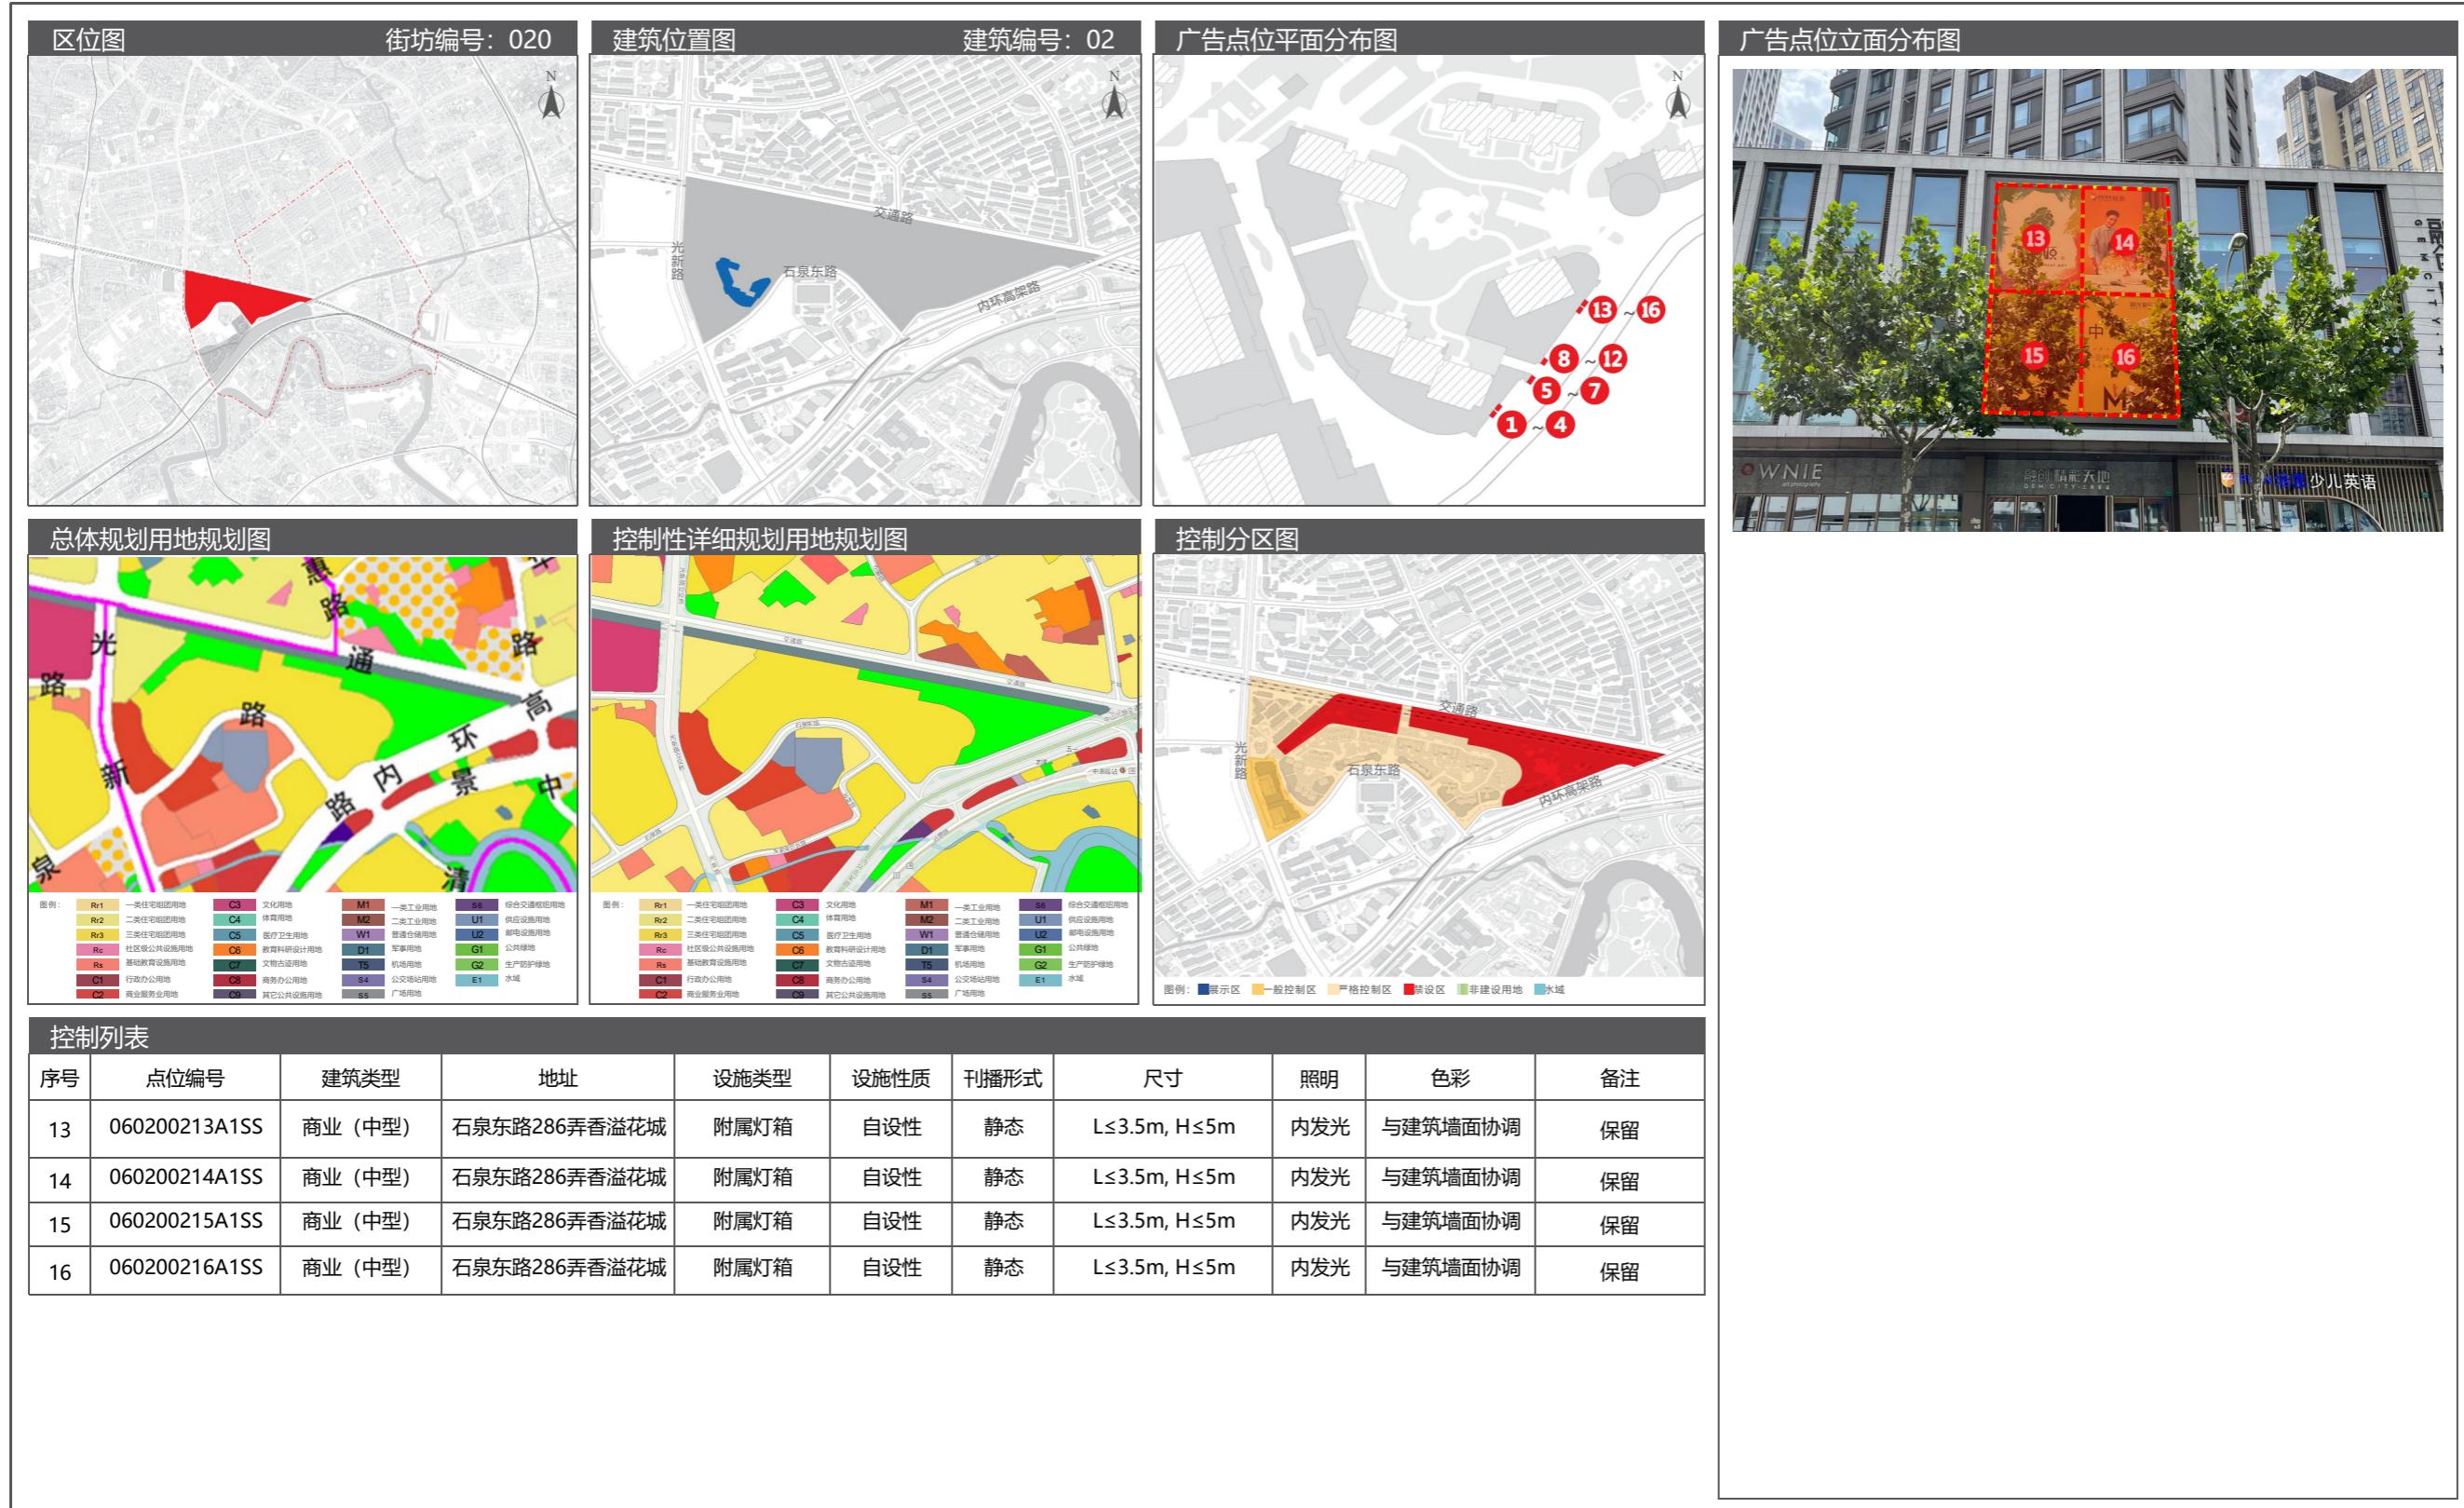

6.5 广告设置详图

06 宜川路街道户外广告设施设置实施图则




06 宜川路街道户外广告设施设置实施图则

6.5 广告设置详图



6.5 广告设置详图

06 宜川路街道户外广告设施设置实施图则

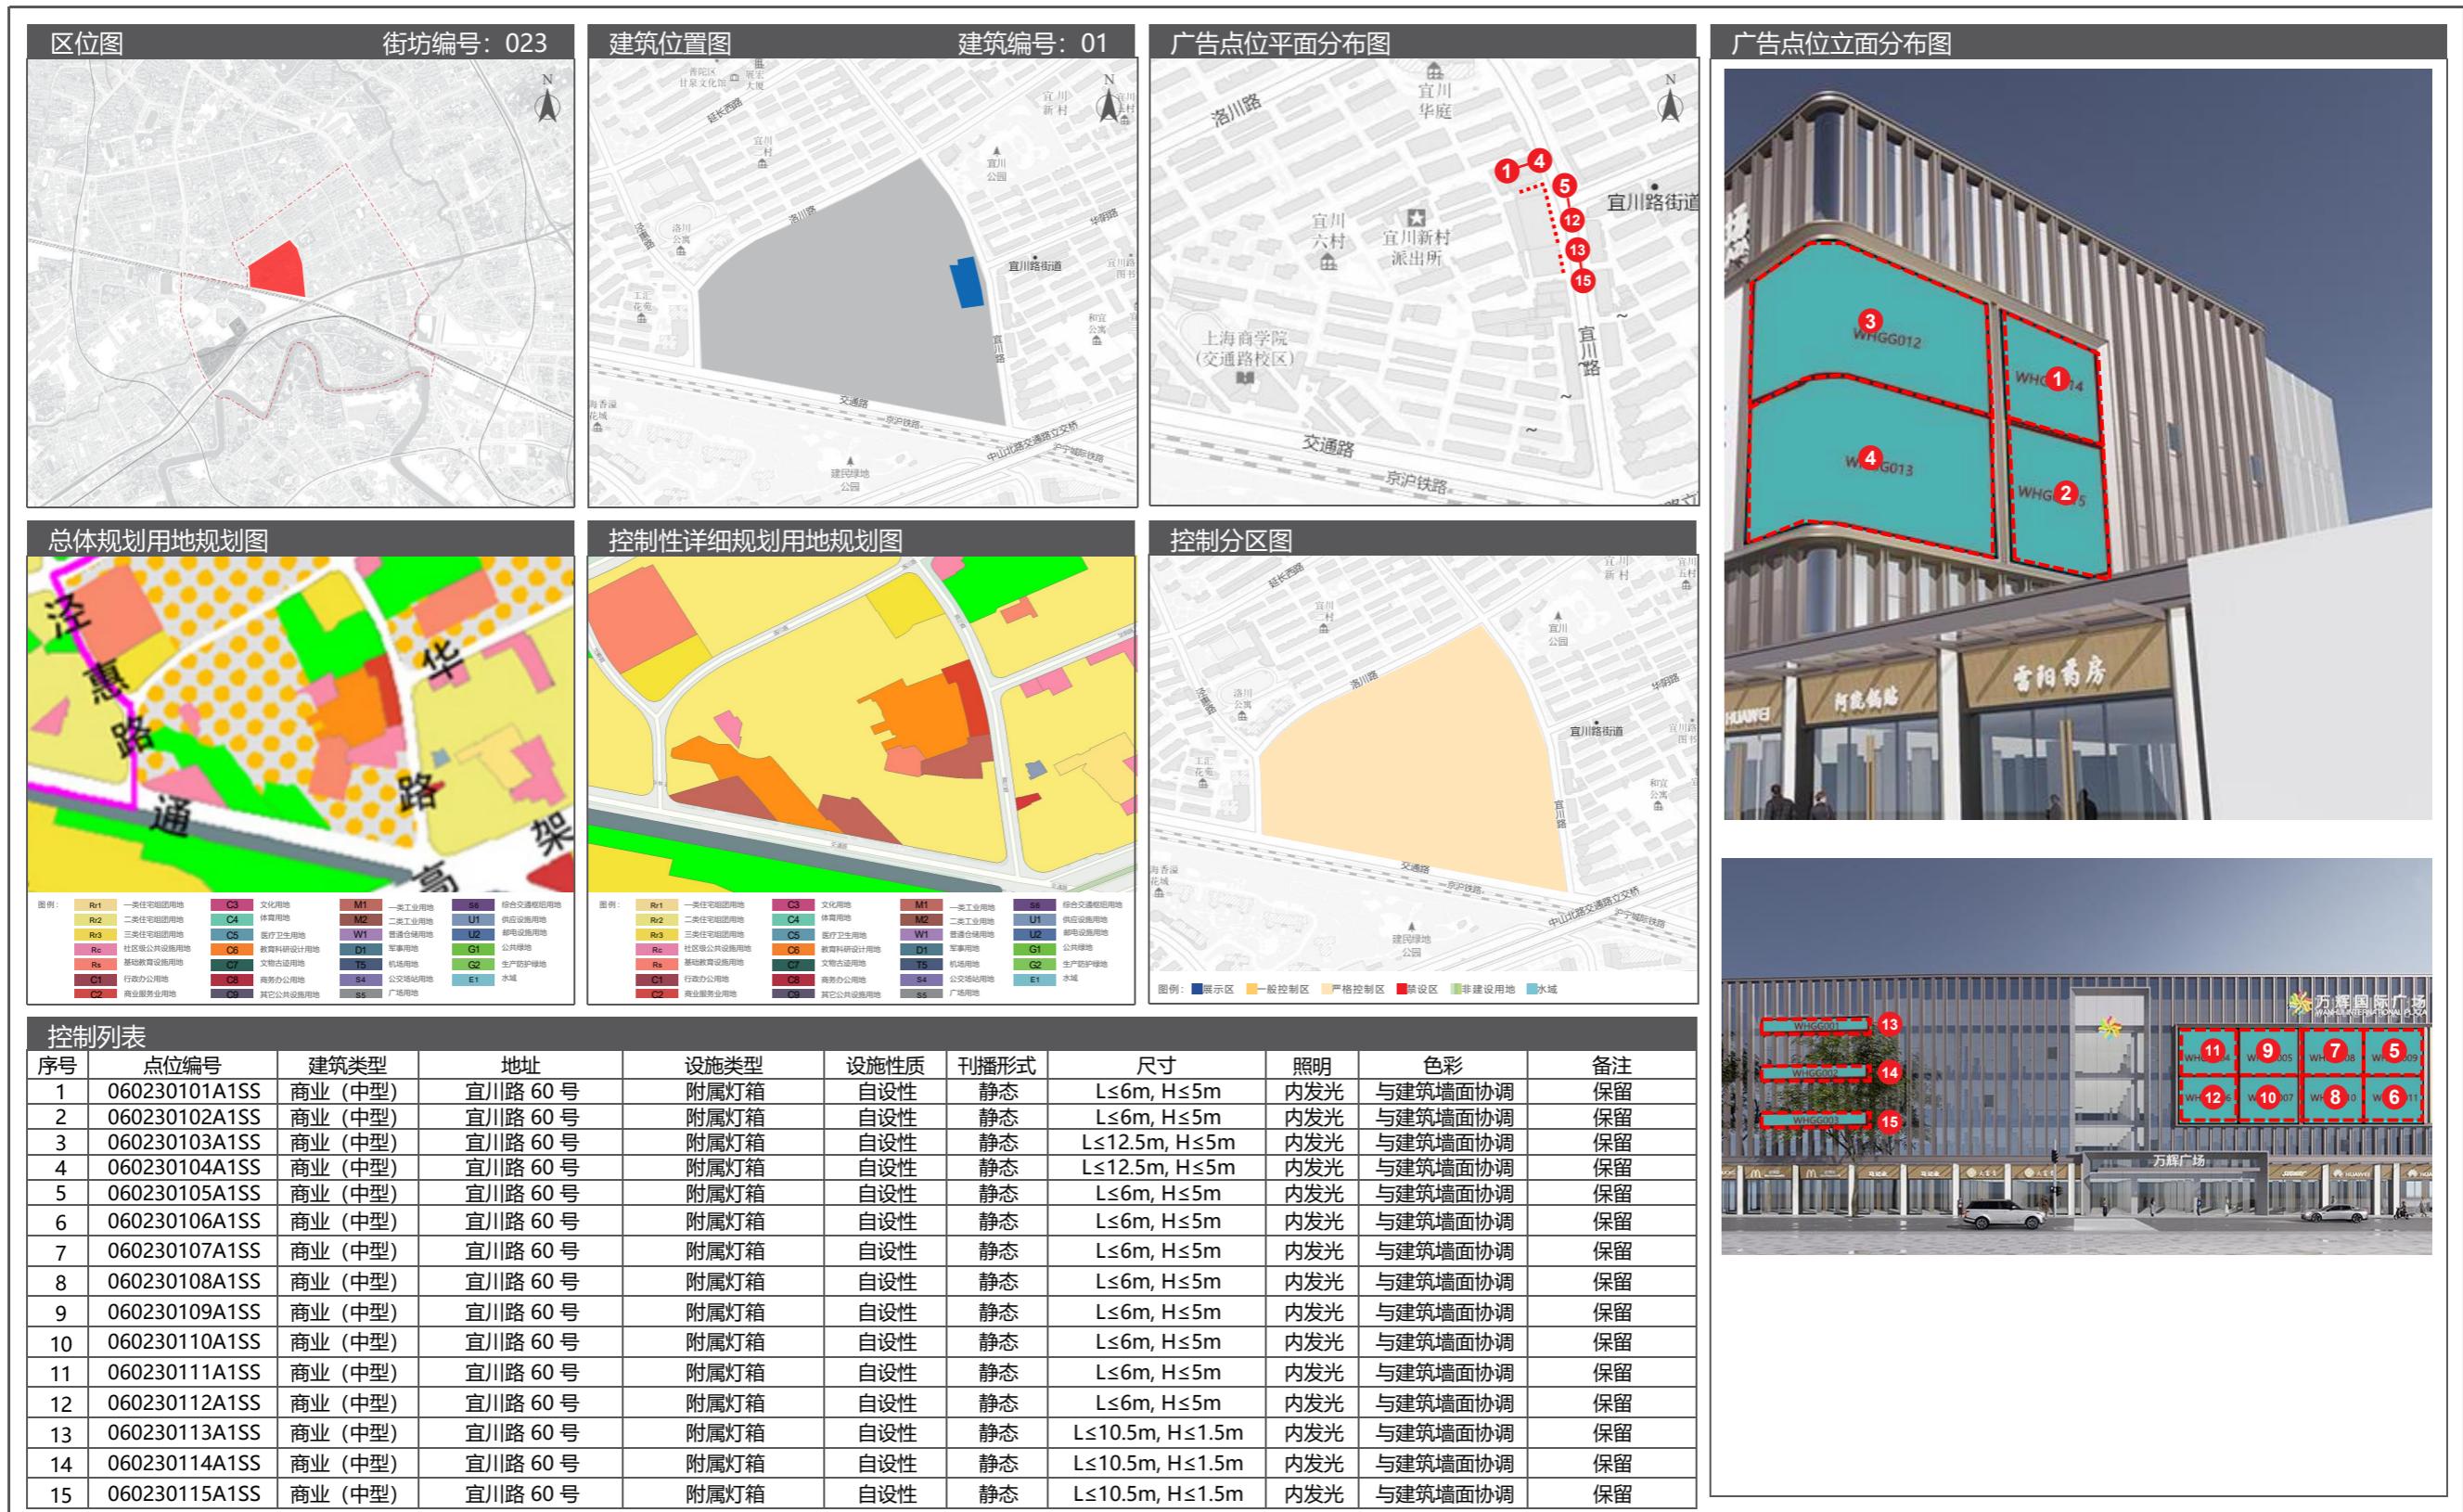


07 石泉路街道户外广告设施设置实施图则

7.1 街道区位图




7.2 广告控制分区图

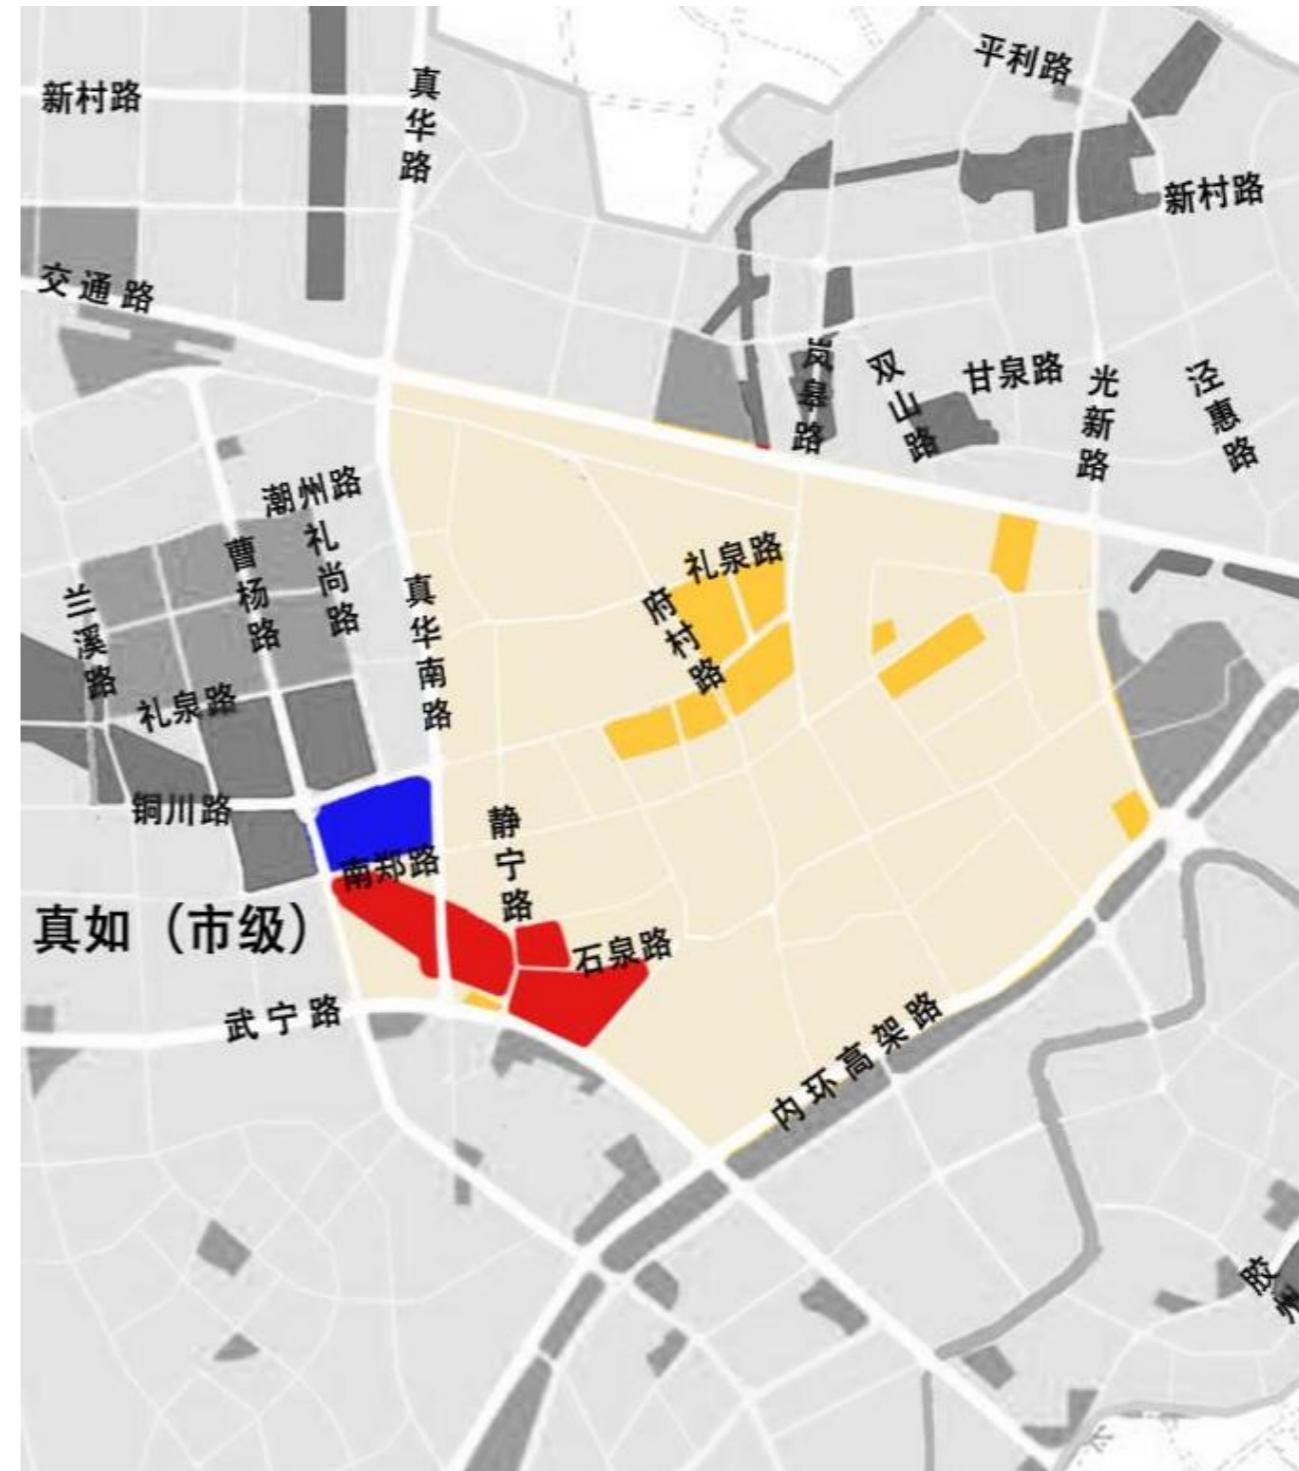

图例: ■ 展示区 ■ 一般控制区 ■ 严格控制区 ■ 禁设区 ■ 非建设用地 ■ 水域

07 石泉路街道户外广告设施设置实施图则

7.3 土地使用规划图

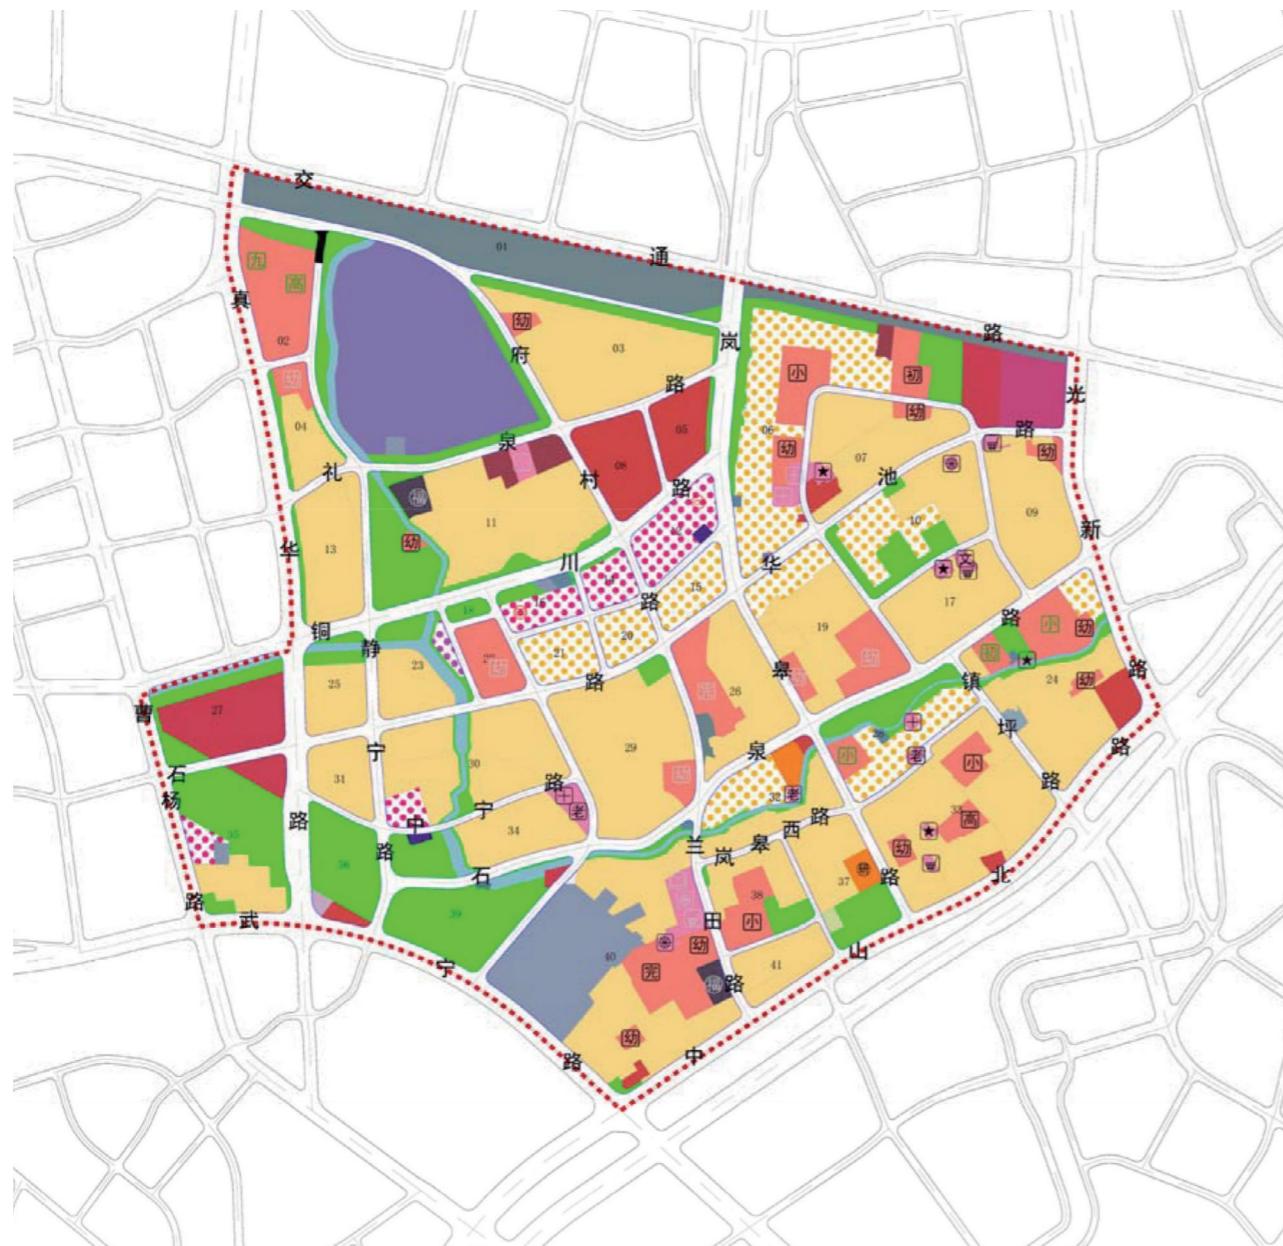

图例：


Rr1	一类住宅组团用地	C3	文化用地	M1	一类工业用地	S6	综合交通枢纽用地
Rr2	二类住宅组团用地	C4	体育用地	M2	二类工业用地	U1	供应设施用地
Rr3	三类住宅组团用地	C5	医疗卫生用地	W1	普通仓储用地	U2	邮电设施用地
Rc	社区级公共设施用地	C6	教育科研设计用地	D1	军事用地	G1	公共绿地
Rs	基础教育设施用地	C7	文物古迹用地	T5	机场用地	G2	生产防护绿地
C1	行政办公用地	C8	商务办公用地	S4	公交场站用地	E1	水域
C2	商业服务业用地	C9	其它公共设施用地	S5	广场用地		

7.4 广告设置索引图




07 石泉路街道户外广告设施设置实施图则

7.5 广告设置详图

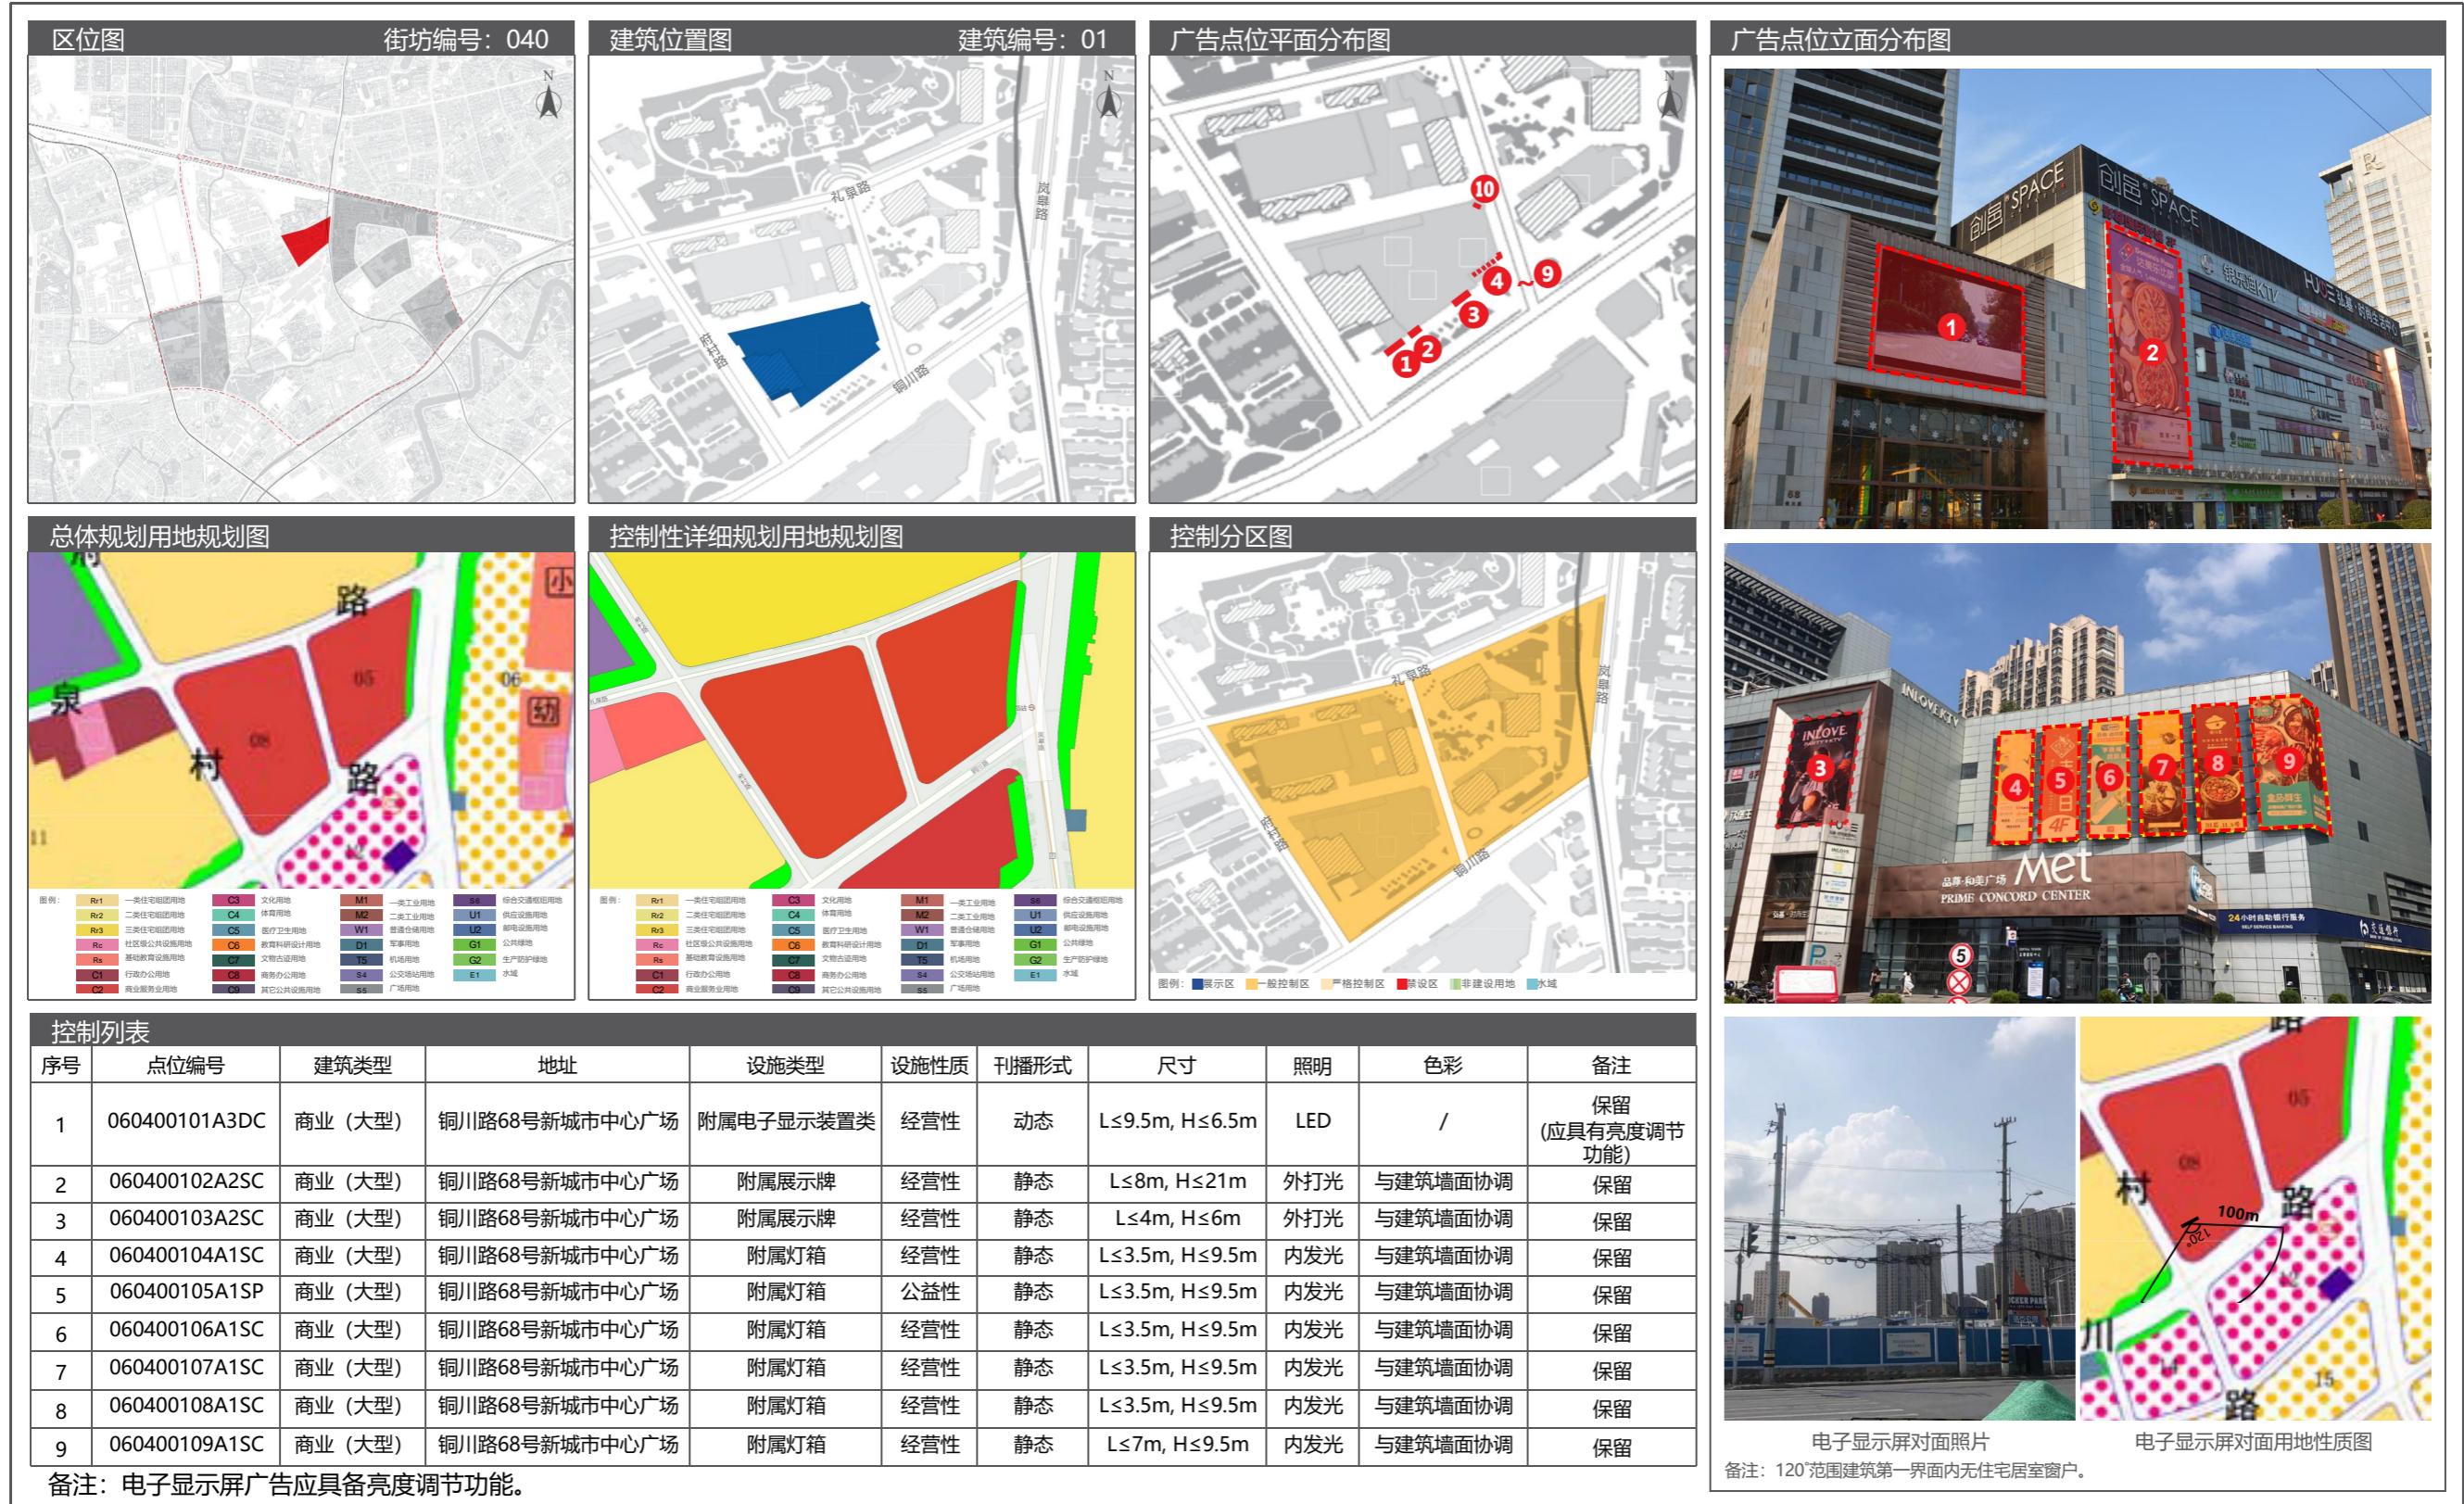


7.5 广告设置详图

07 石泉路街道户外广告设施设置实施图则

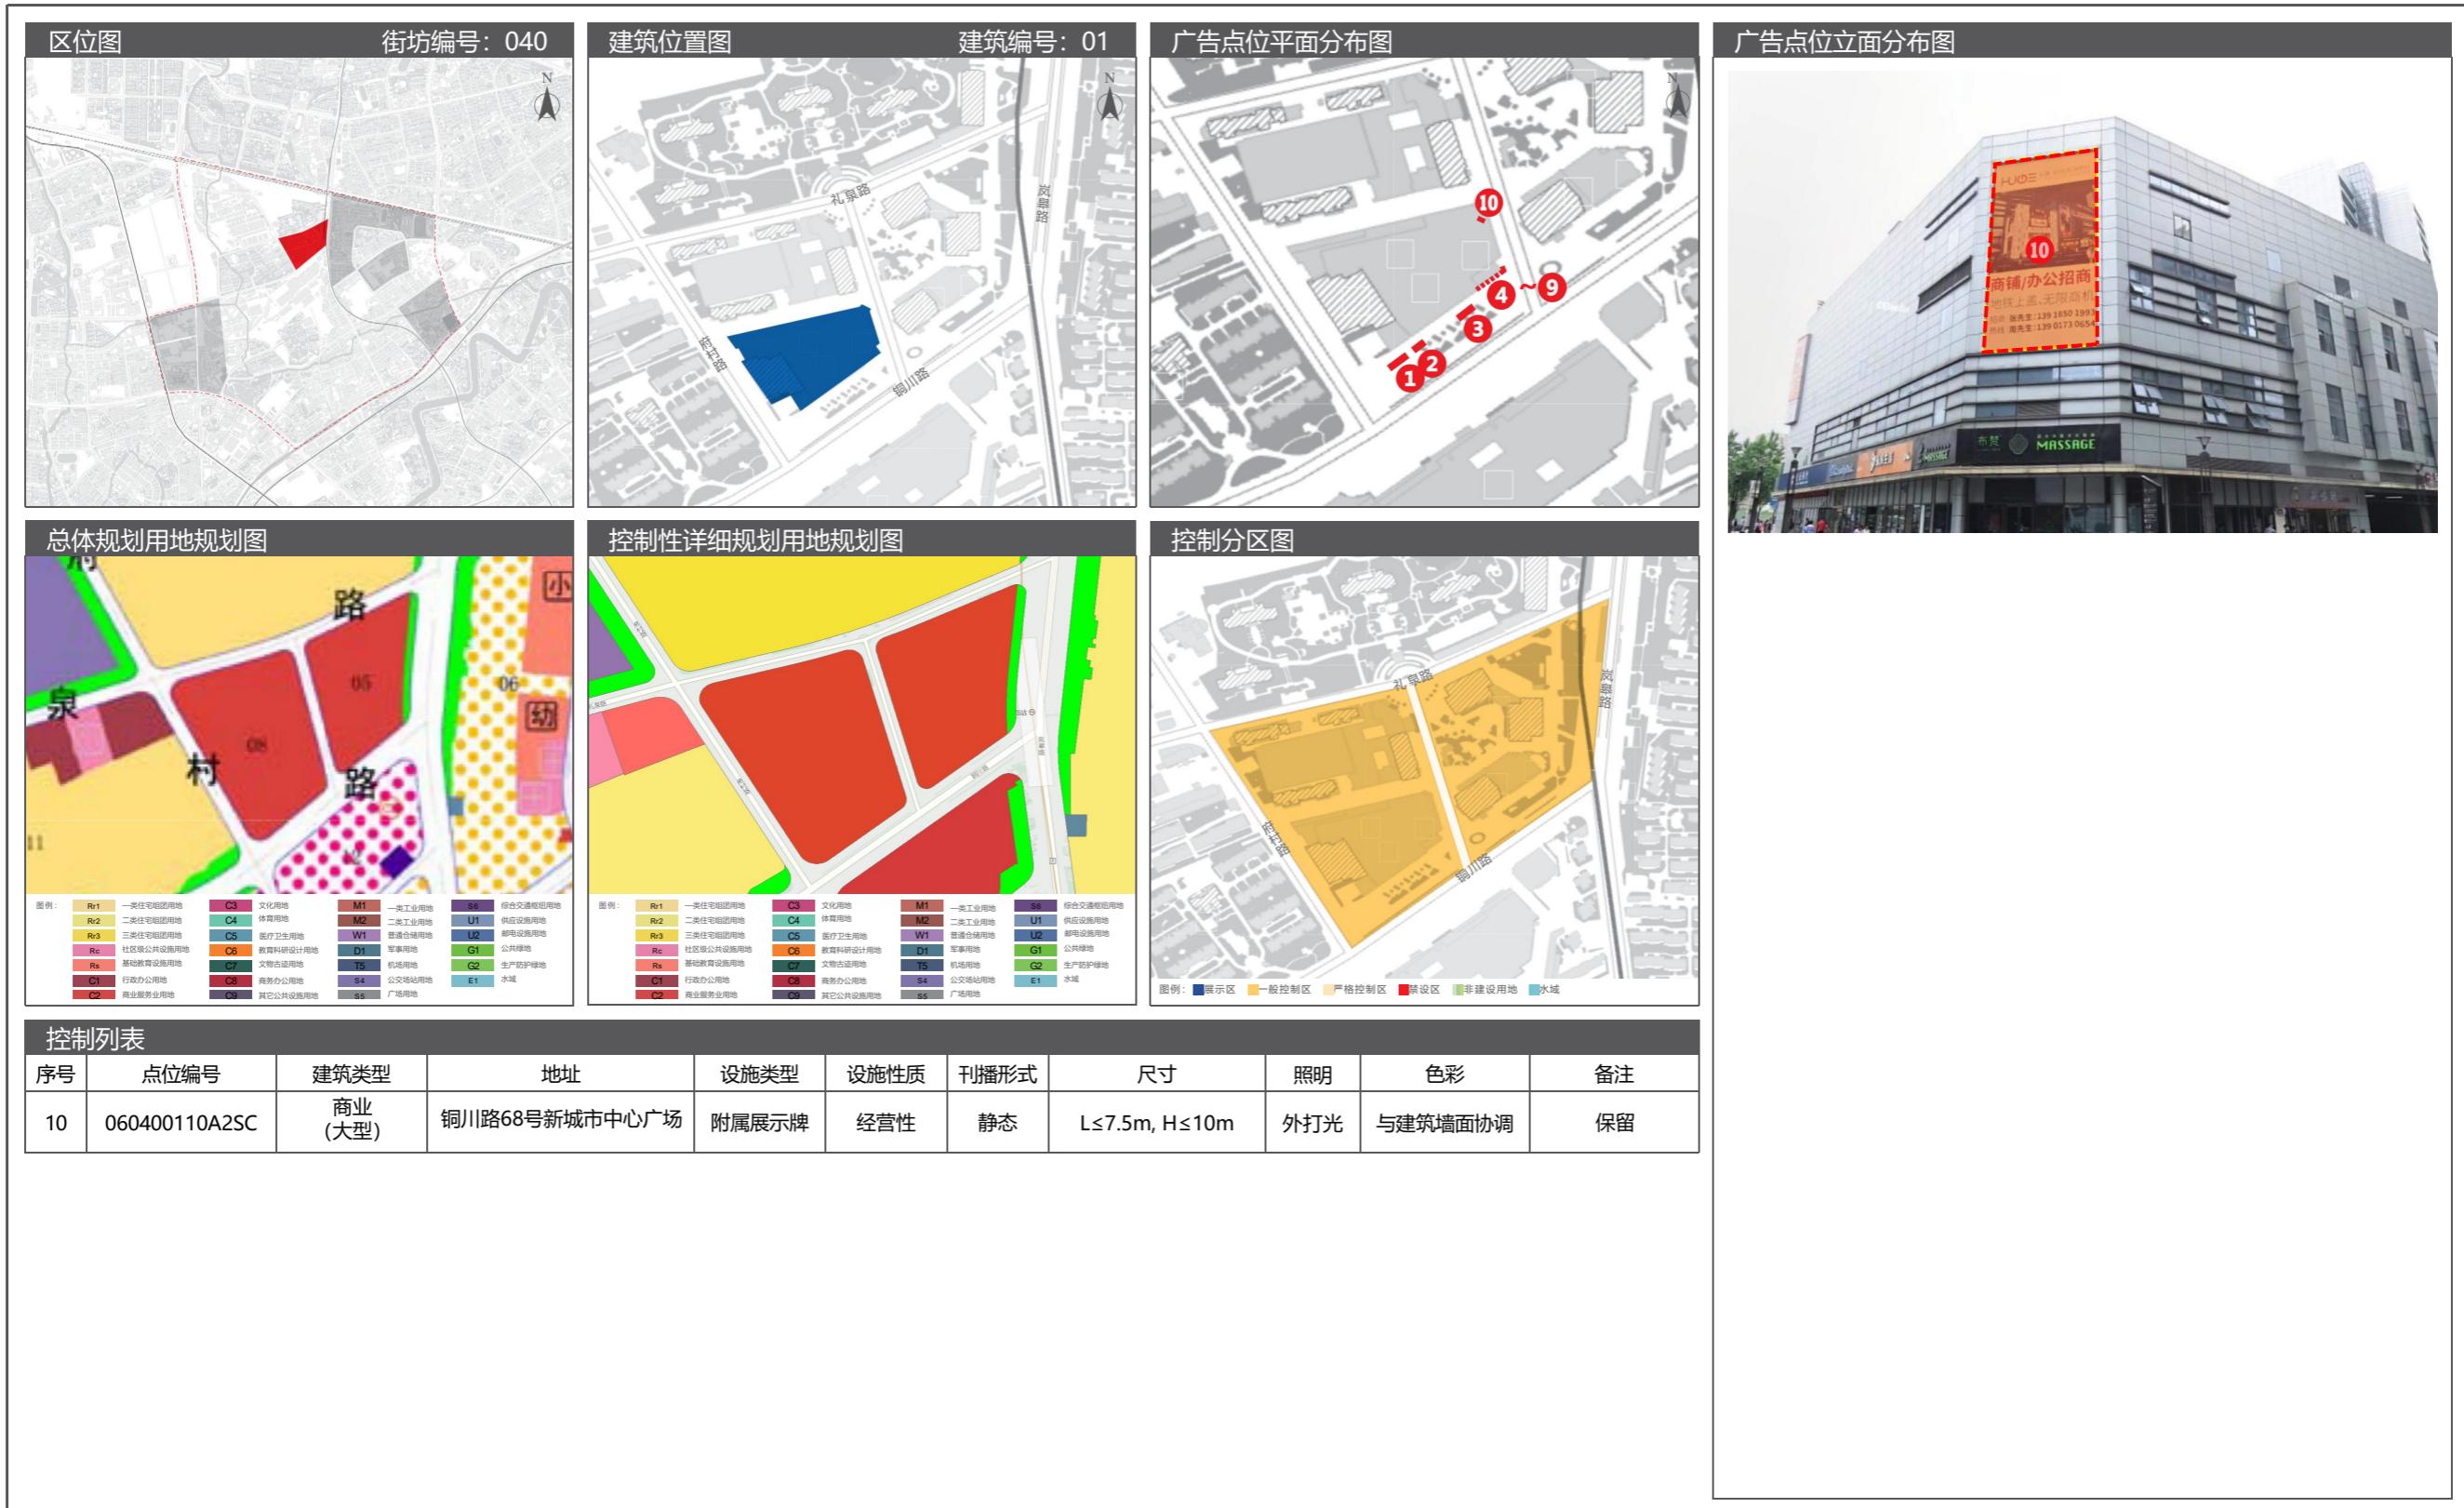

07 石泉路街道户外广告设施设置实施图则

7.5 广告设置详图

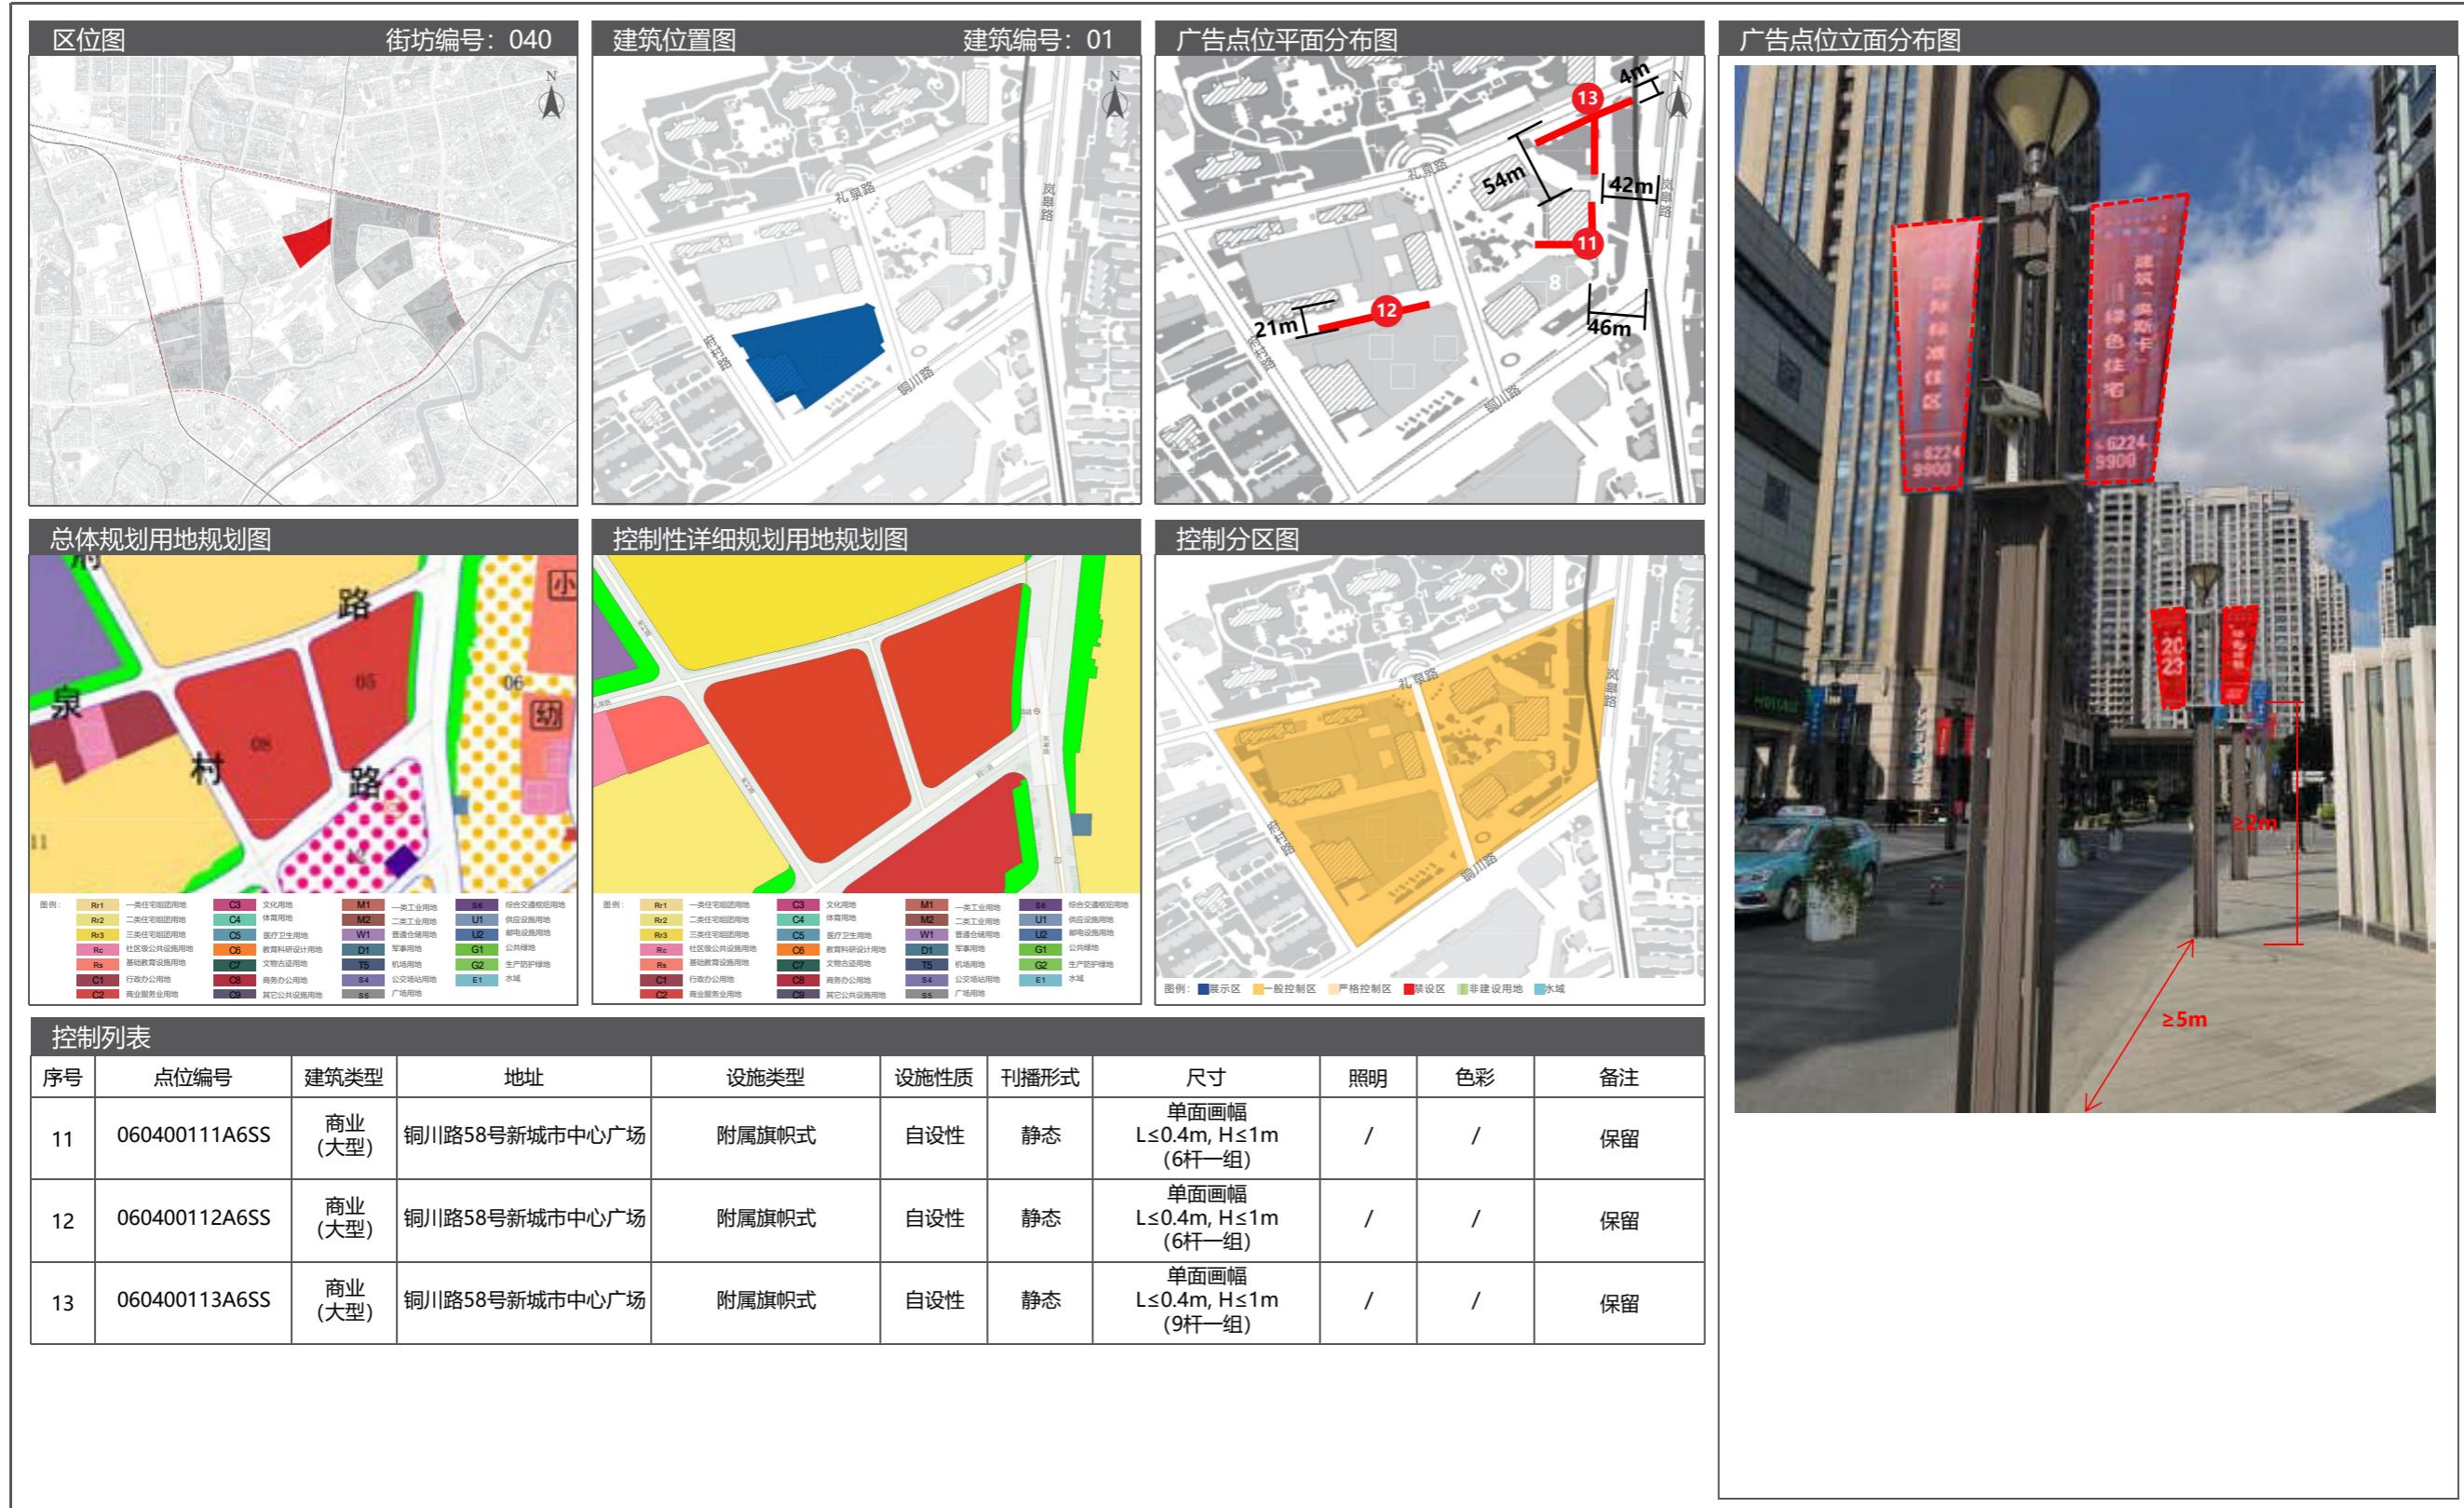


7.5 广告设置详图

07 石泉路街道户外广告设施设置实施图则




07 石泉路街道户外广告设施设置实施图则

7.5 广告设置详图

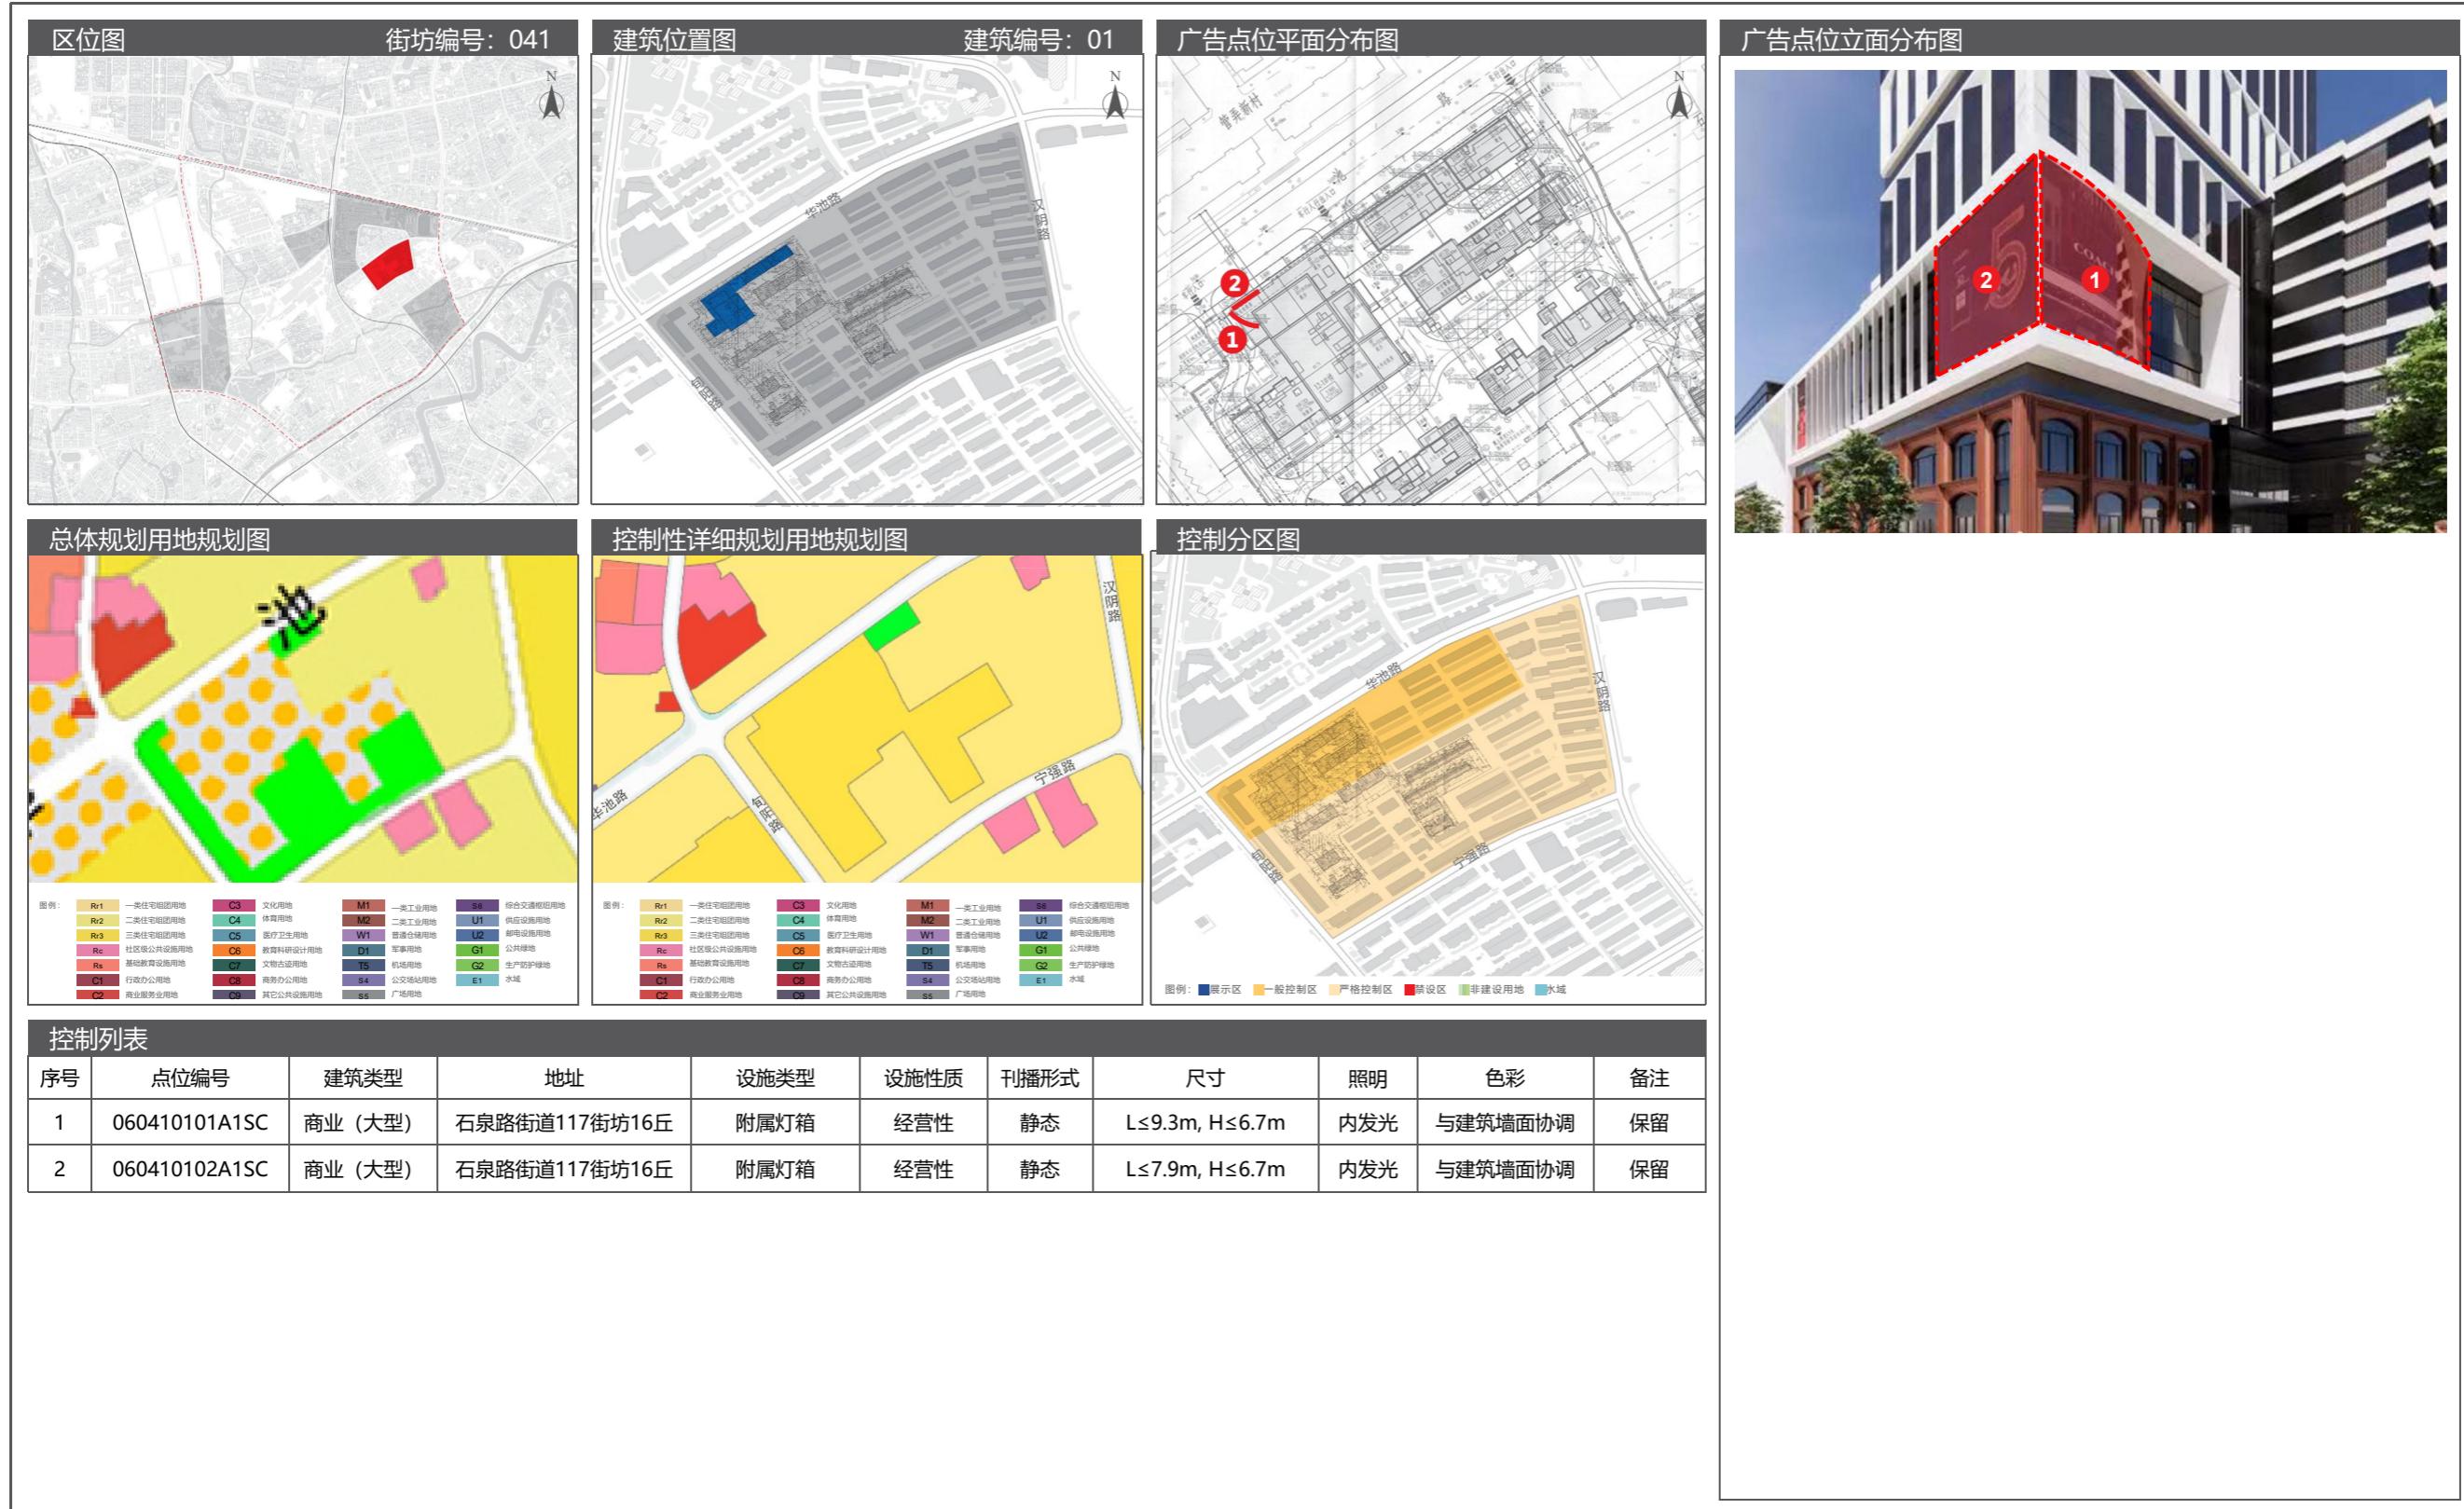

7.5 广告设置详图

07 石泉路街道户外广告设施设置实施图则

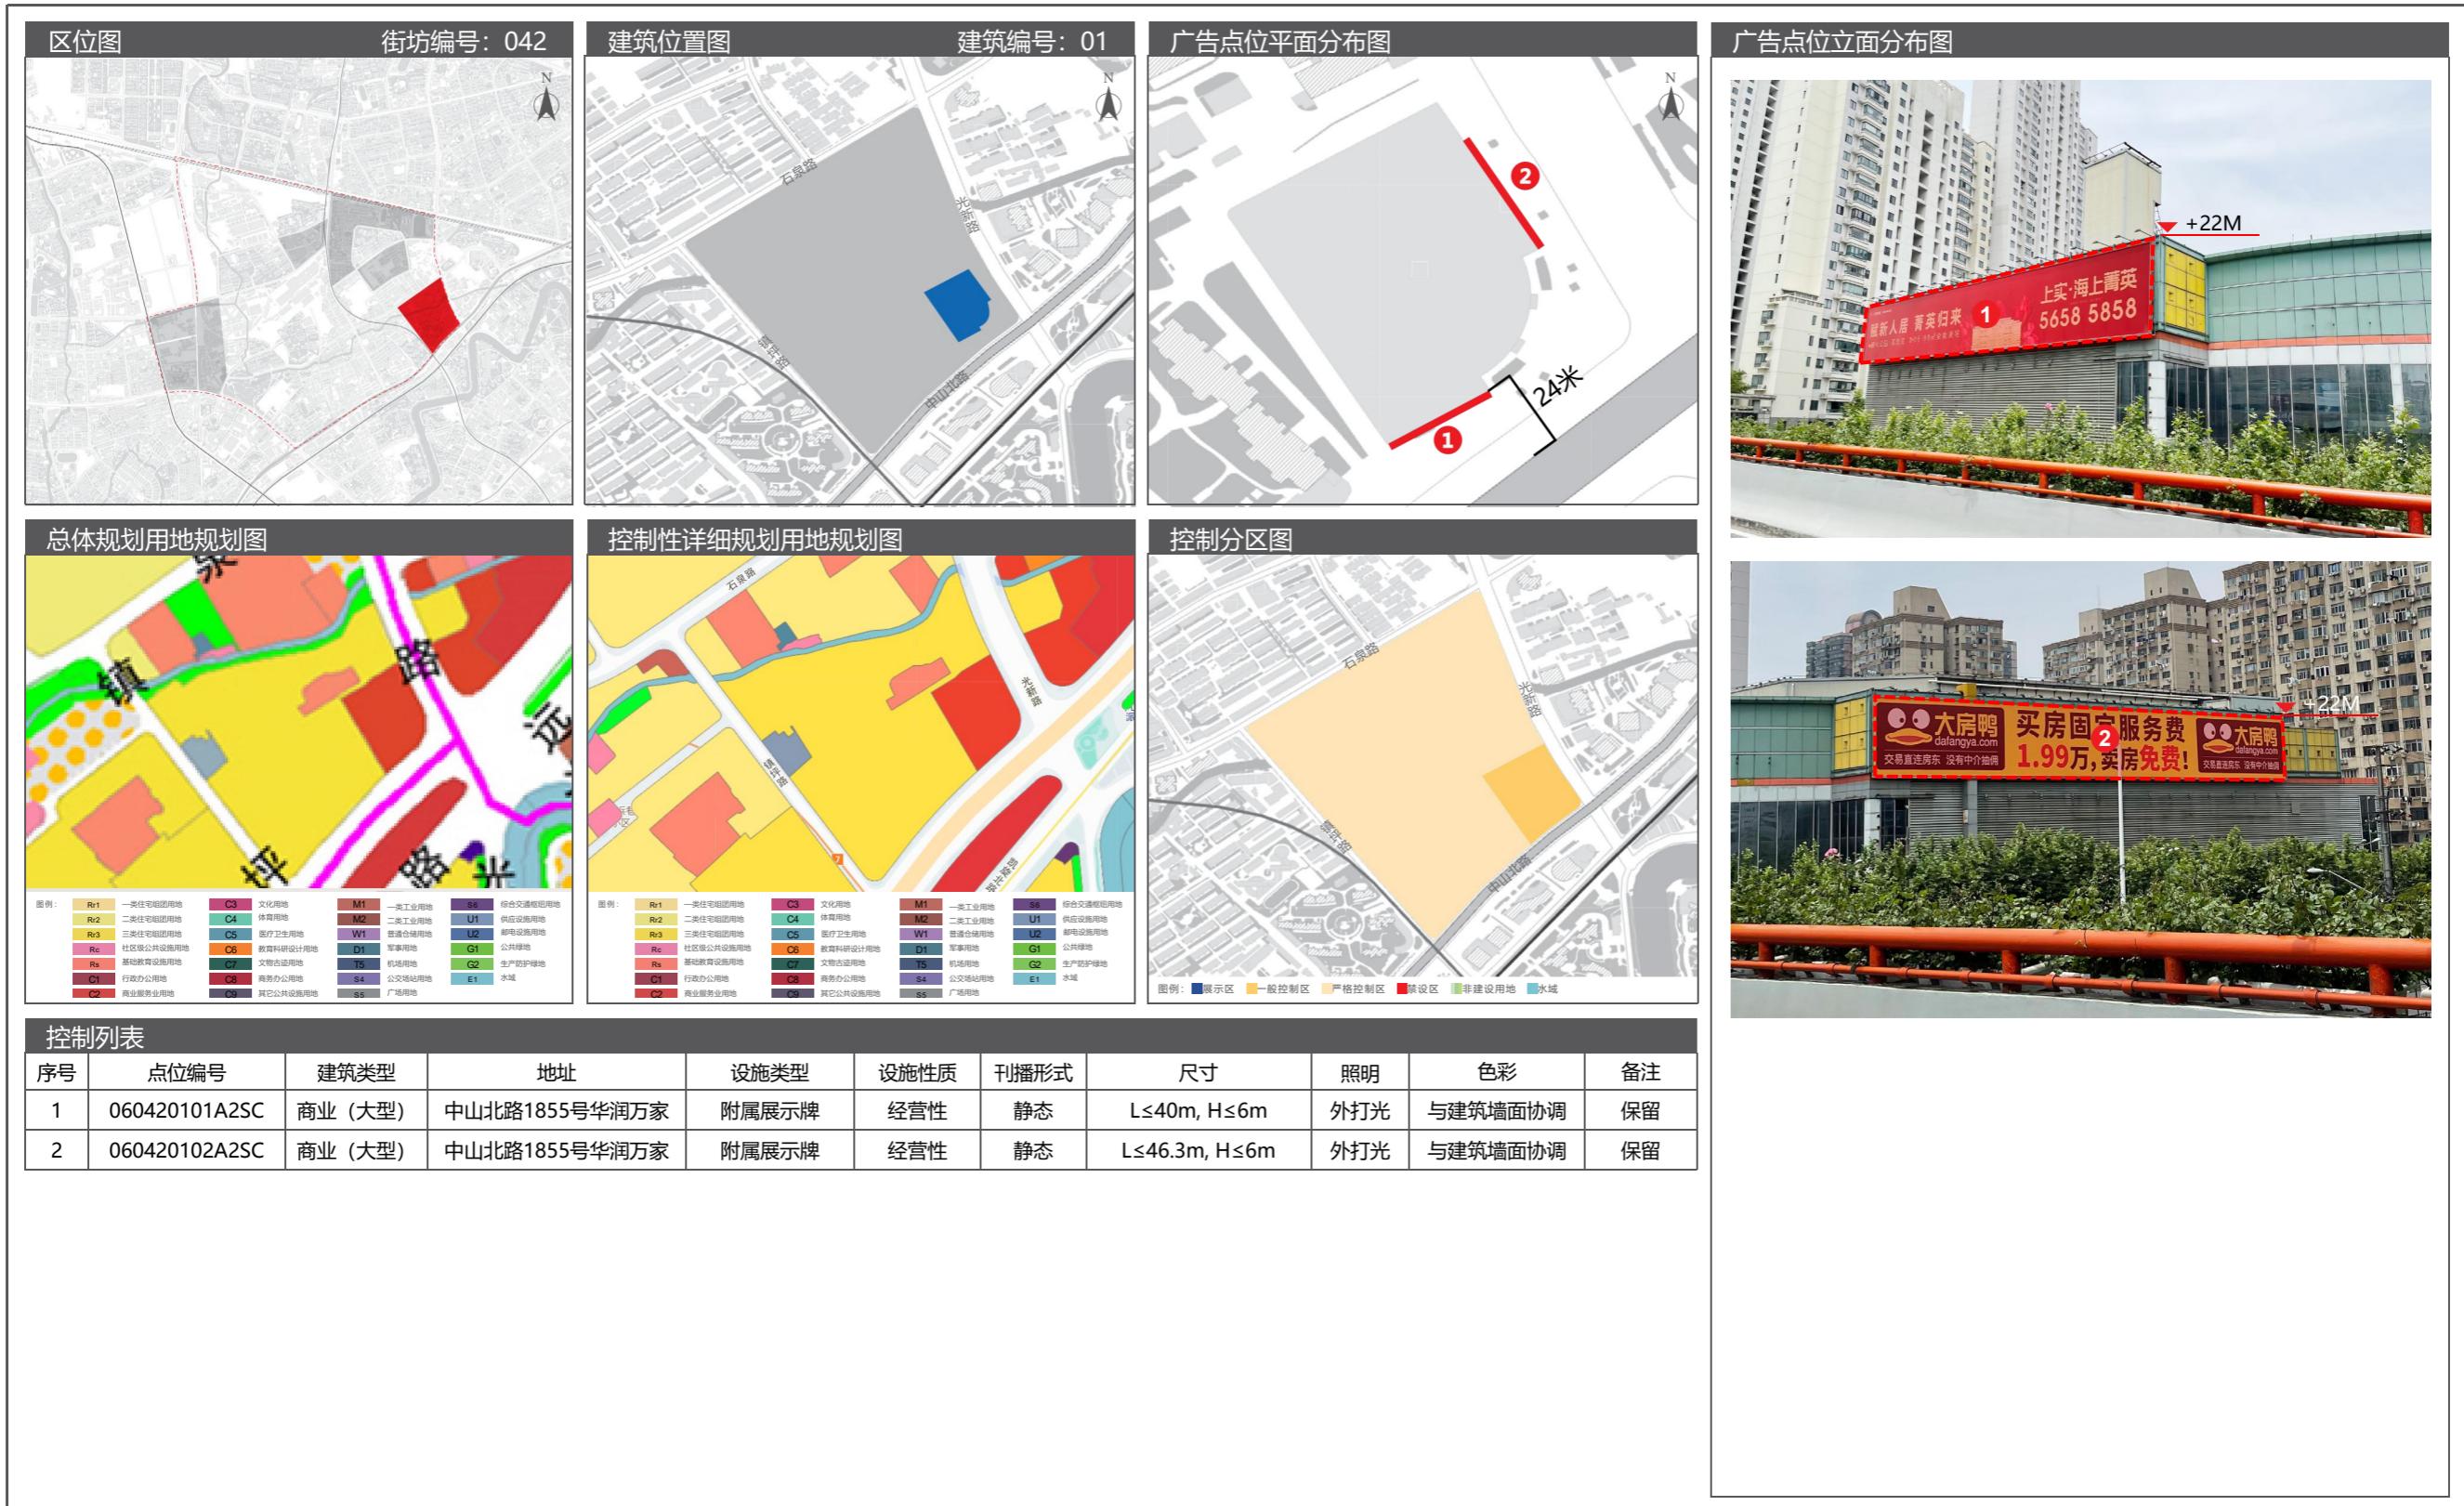

07 石泉路街道户外广告设施设置实施图则

7.5 广告设置详图




7.5 广告设置详图

07 石泉路街道户外广告设施设置实施图则




07 石泉路街道户外广告设施设置实施图则

7.5 广告设置详图

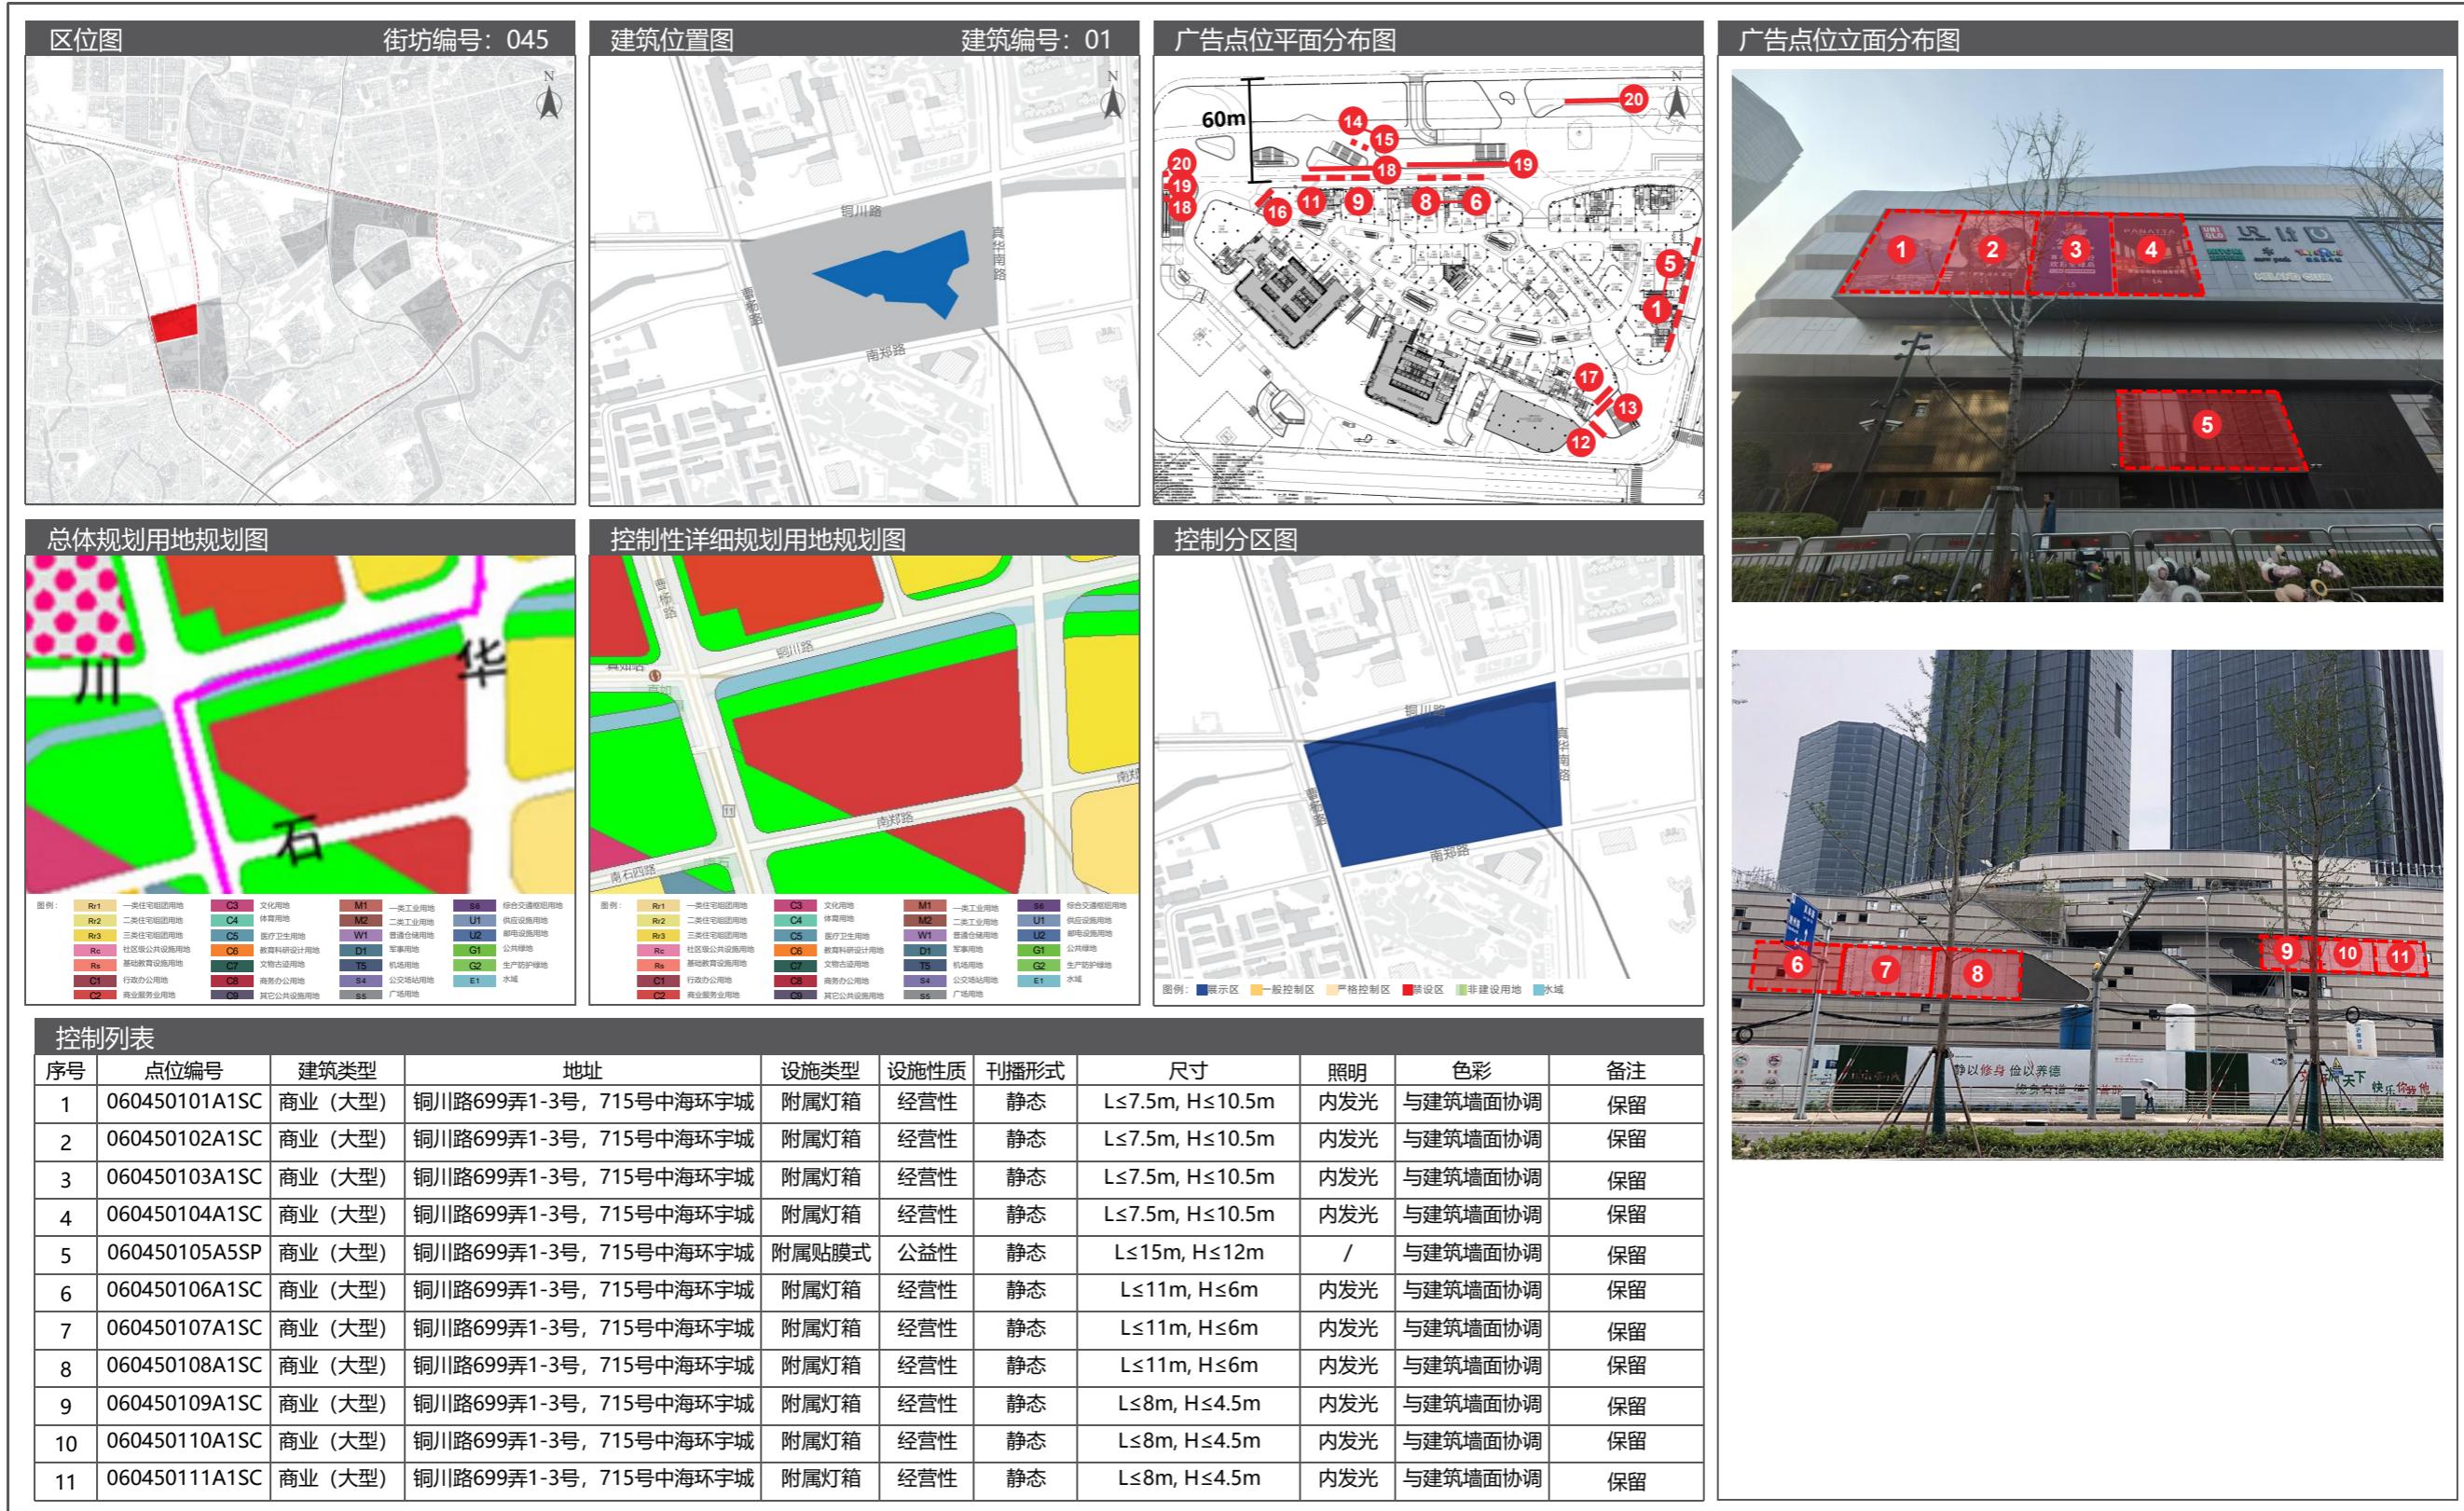

7.5 广告设置详图

07 石泉路街道户外广告设施设置实施图则

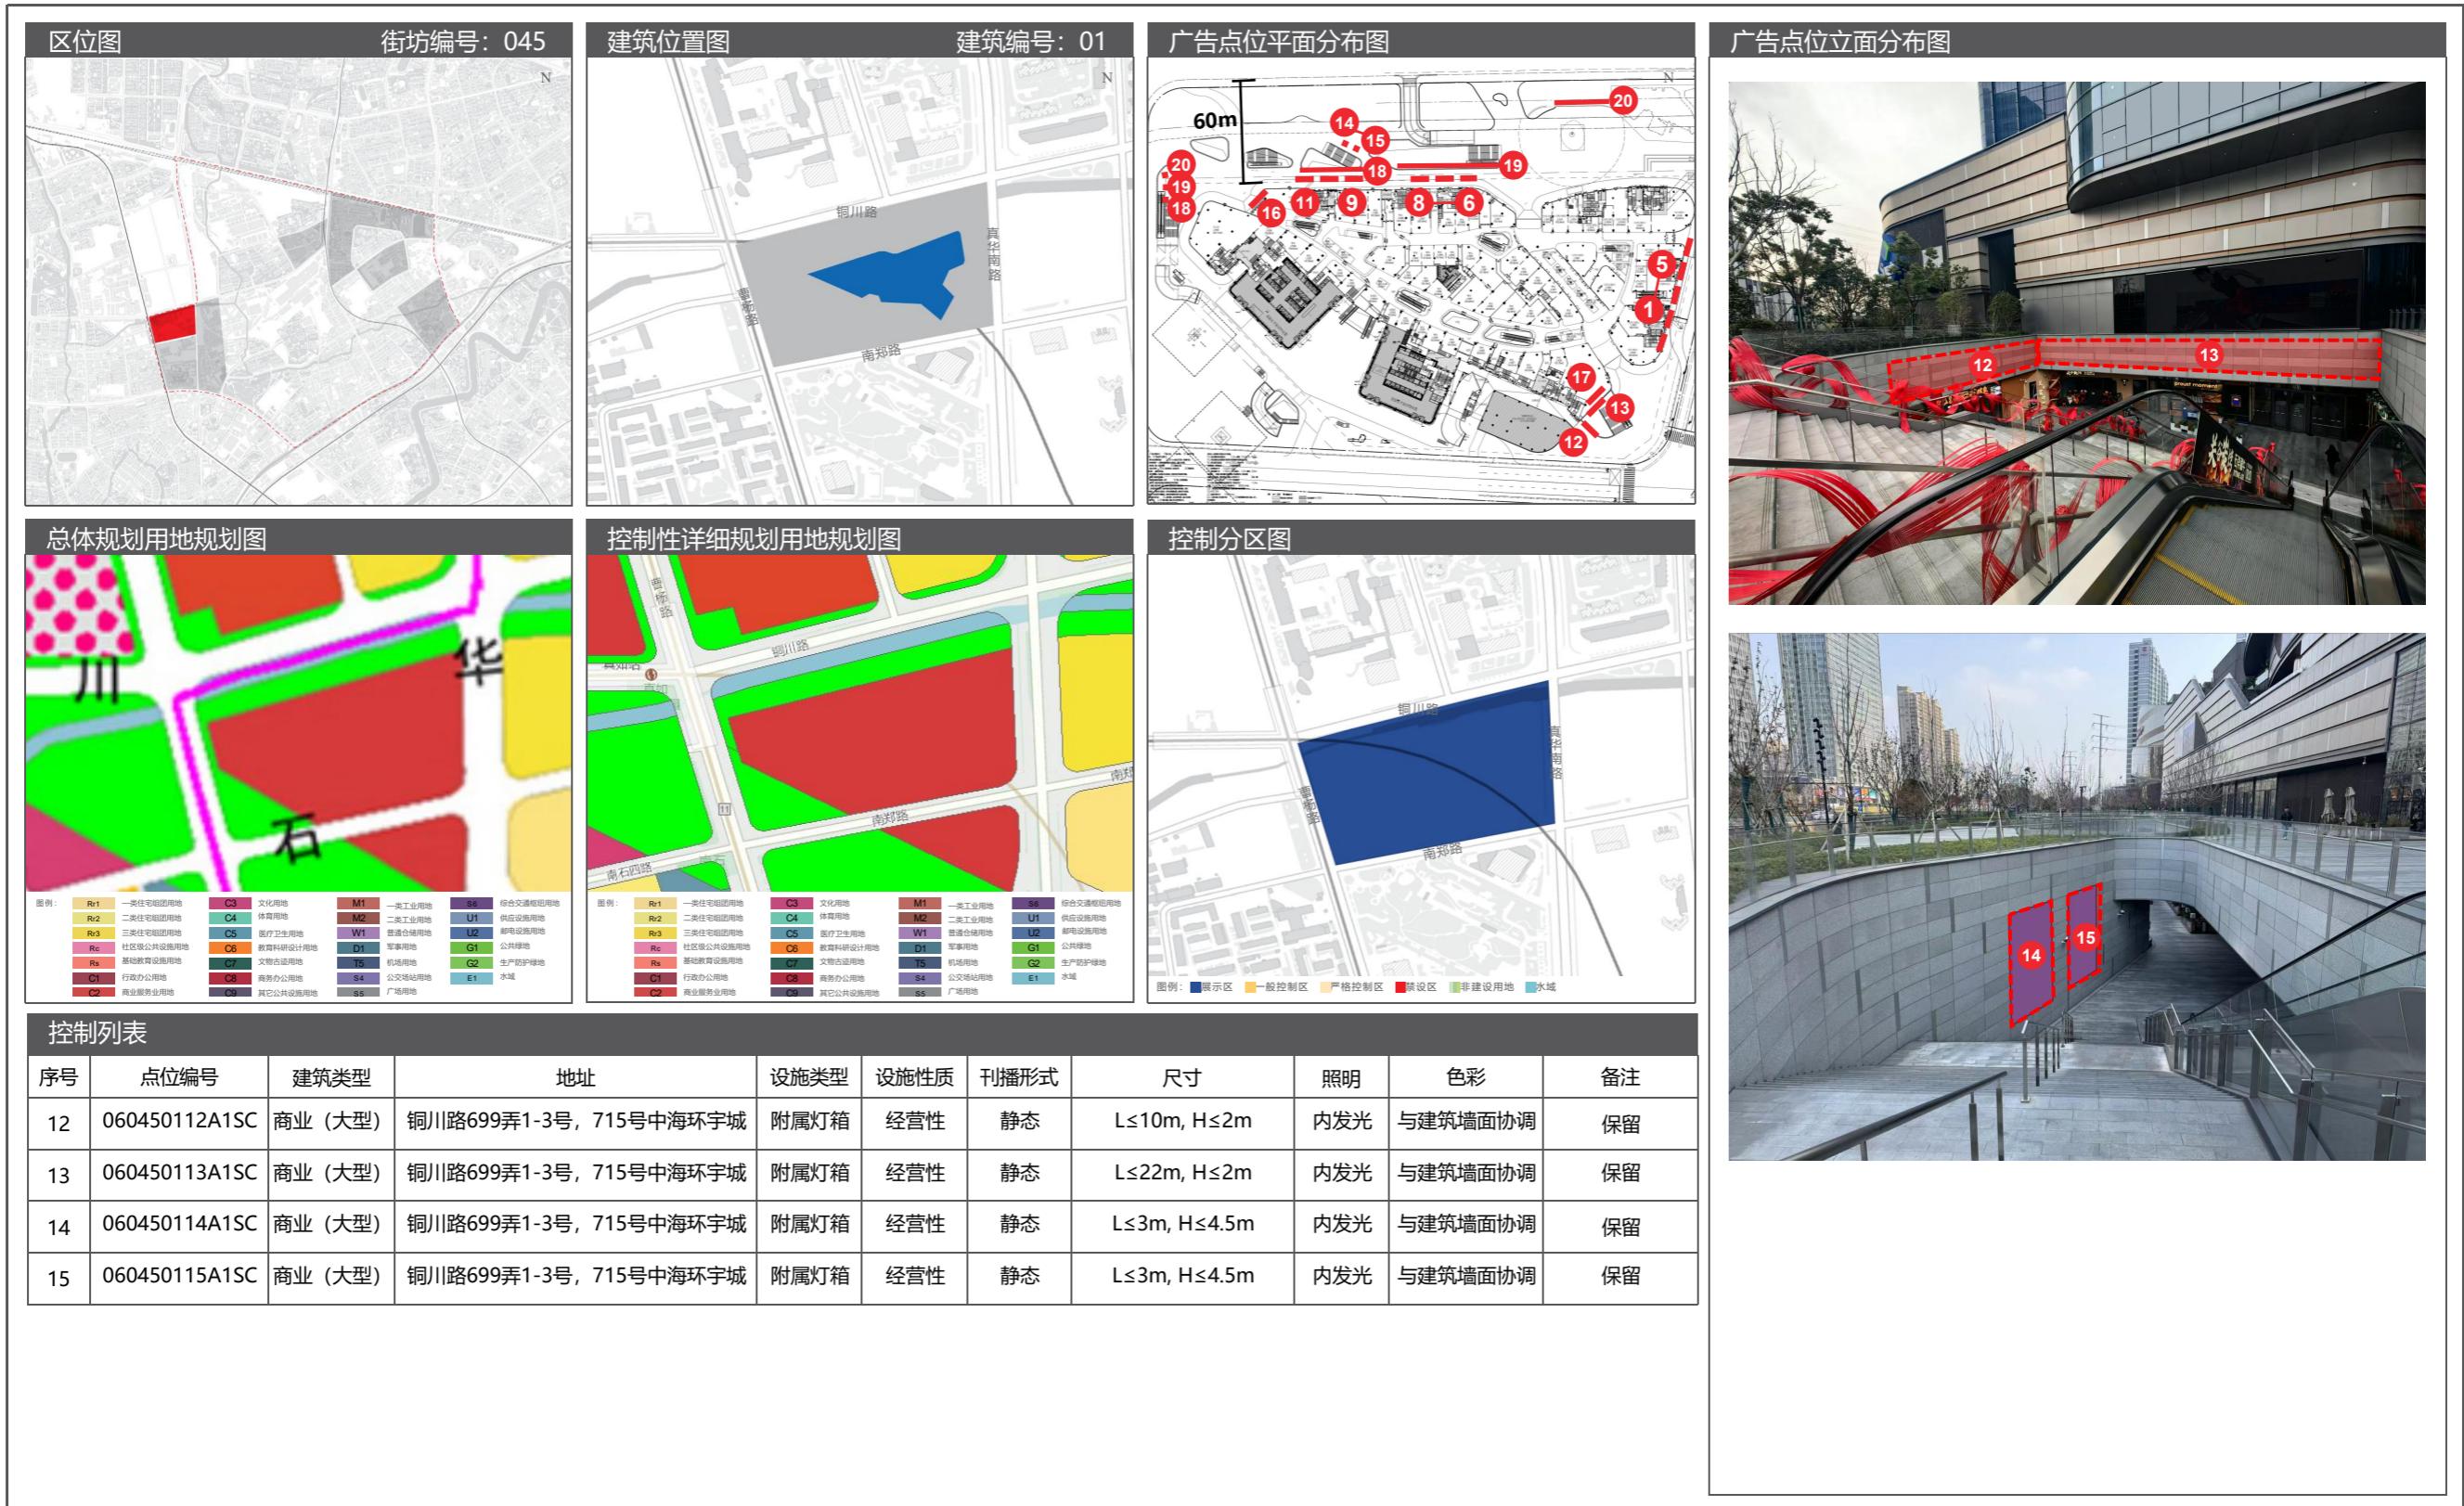

07 石泉路街道户外广告设施设置实施图则

7.5 广告设置详图

区位图 街坊编号: 045

建筑位置图 建筑编号: 01

广告点位平面分布图

广告点位立面分布图

总体规划用地规划图

图例:

Rv1	一类住宅用地
Rv2	二类住宅用地
Rv3	三类住宅用地
Rc	医疗卫生用地
Rs	社会公共设施用地
C1	基础教育用地
C2	行政办公用地
C3	商业服务业用地
C4	体育用地
C5	医疗卫生用地
C6	教育科研设计用地
C7	文教古用地
C8	商务办公用地
C9	其它公共设施用地
S1	综合交通用地
S2	供应设施用地
S3	普通仓储用地
S4	专业仓储用地
S5	广场用地
M1	一类工业用地
M2	二类工业用地
U1	公用设施用地
U2	副中心用地
U3	普通仓储用地
U4	公共绿地
U5	生产绿地
E1	水域

控制性详细规划用地规划图

图例:

Rv1	一类住宅用地
Rv2	二类住宅用地
Rv3	三类住宅用地
Rc	医疗卫生用地
Rs	社会公共设施用地
C1	基础教育用地
C2	行政办公用地
C3	商业服务业用地
C4	体育用地
C5	医疗卫生用地
C6	教育科研设计用地
C7	文教古用地
C8	商务办公用地
C9	其它公共设施用地
S1	综合交通用地
S2	供应设施用地
S3	普通仓储用地
S4	专业仓储用地
S5	广场用地
M1	一类工业用地
M2	二类工业用地
U1	公用设施用地
U2	副中心用地
U3	普通仓储用地
U4	公共绿地
U5	生产绿地
E1	水域

控制分区图

图例:

- 表示区
- 一般控制区
- 严格控制区
- 建设区
- 非建设用地
- 水域

控制列表

序号	点位编号	建筑类型	地址	设施类型	设施性质	刊播形式	尺寸	照明	色彩	备注
16	060450116A3DC	商业 (大型)	铜川路699弄1-3号, 715号 中海环宇城	附属电子显示装置类	经营性	动态	$L \leq 9m, H \leq 27.5m$	LED	/	调整 (尺寸调整) L型折角屏 (应具有亮度调节功能)
17	060450117A1SC	商业 (大型)	铜川路699弄1-3号, 715号 中海环宇城	附属灯箱	经营性	静态	$L \leq 12m, H \leq 4.5m$	内发光	与建筑墙面协调	保留
18	060450118A1SC	商业 (大型)	铜川路699弄1-3号, 715号 中海环宇城	附属灯箱	经营性	静态	$L \leq 2.5m, H \leq 5.1m$	内发光	与建筑墙面协调	新增
19	060450119A1SC	商业 (大型)	铜川路699弄1-3号, 715号 中海环宇城	附属灯箱	经营性	静态	$L \leq 2.5m, H \leq 5.1m$	内发光	与建筑墙面协调	新增
20	060450120A1SC	商业 (大型)	铜川路699弄1-3号, 715号 中海环宇城	附属灯箱	经营性	静态	$L \leq 2.5m, H \leq 5.1m$	内发光	与建筑墙面协调	新增

备注: 电子显示屏广告应具备亮度调节功能。

电子显示屏对面用地性质图

电子显示屏对面照片


备注: 120°范围建筑第一界面内无住宅居室窗户。

08 曹杨新村街道户外广告设施设置实施图则

8.1 街道区位图




8.2 广告控制分区图

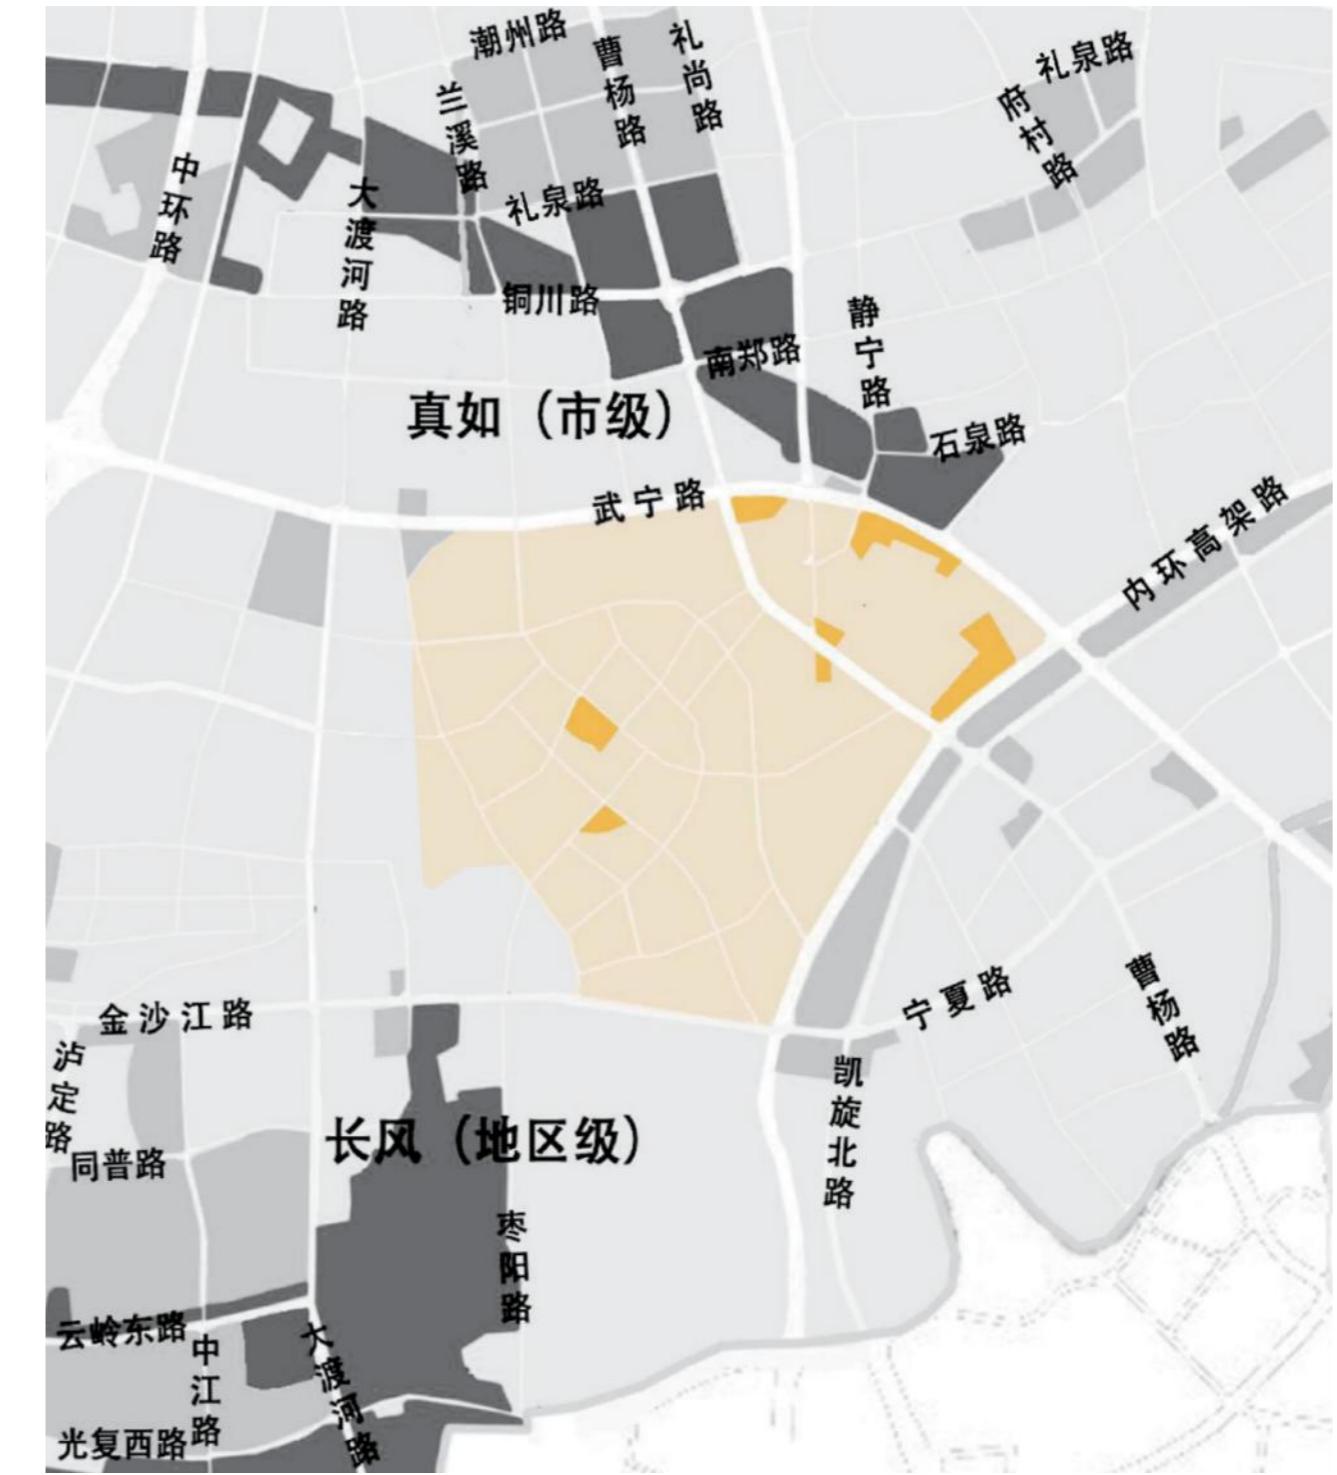

08 曹杨新村街道户外广告设施设置实施图则

8.3 土地使用规划图

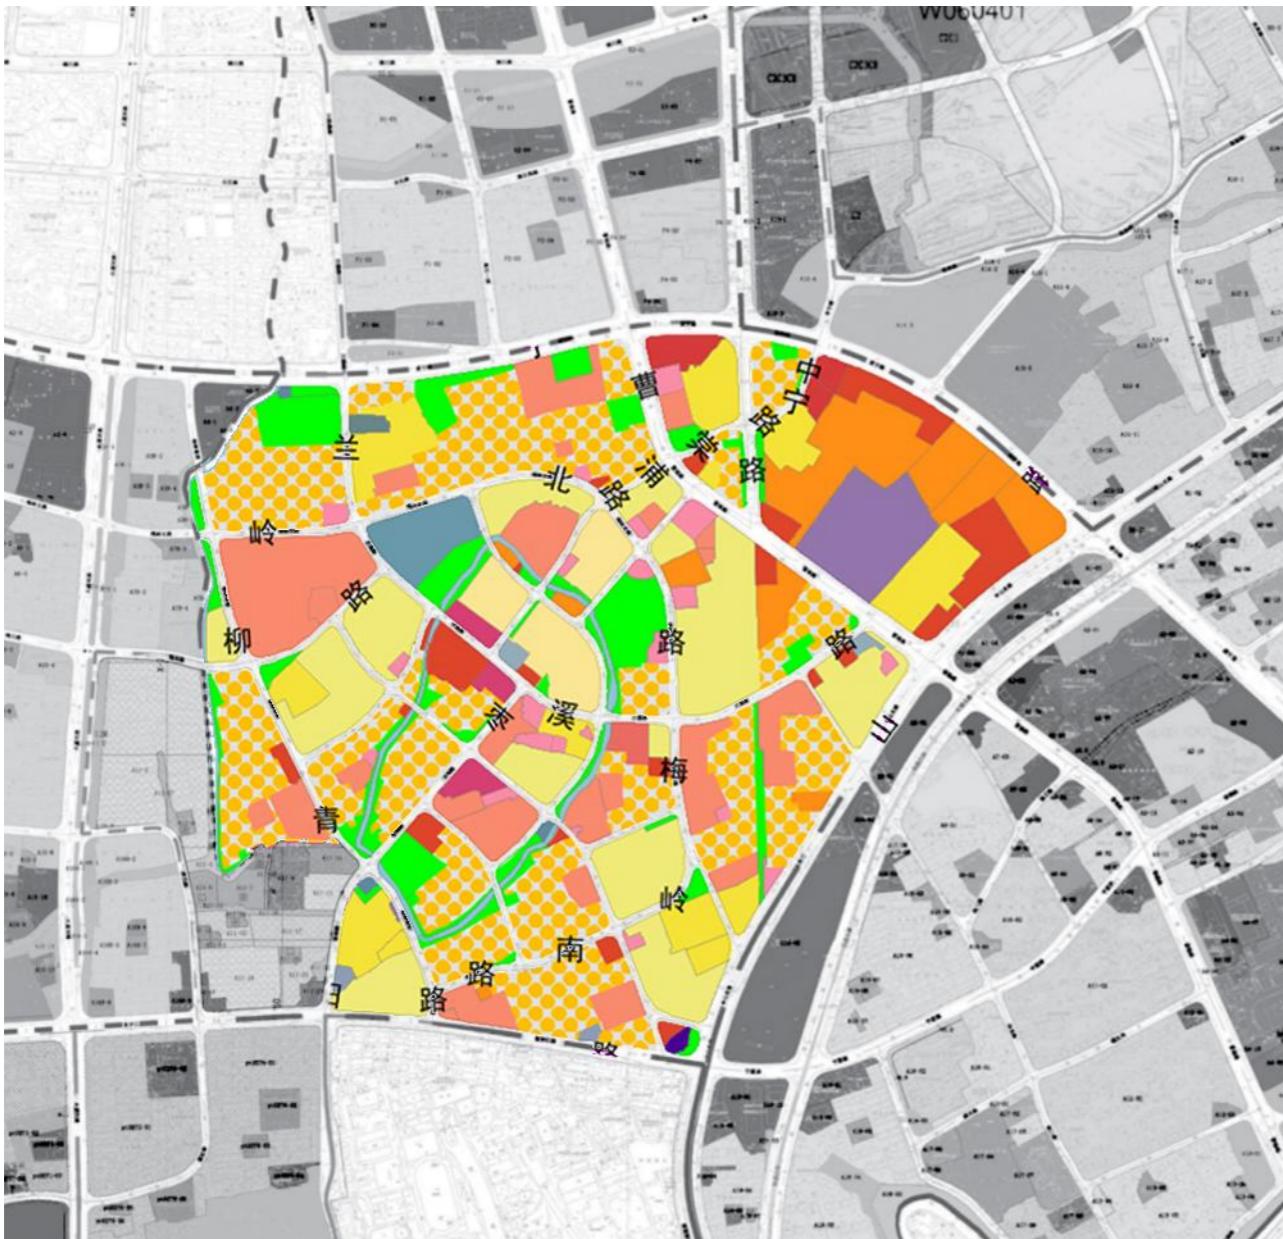

图例：


Rr1	一类住宅组团用地	C3	文化用地	M1	一类工业用地	S6	综合交通枢纽用地
Rr2	二类住宅组团用地	C4	体育用地	M2	二类工业用地	U1	供应设施用地
Rr3	三类住宅组团用地	C5	医疗卫生用地	M3	教育科研设计用地	U2	邮电设施用地
Rc	社区级公共设施用地	C6	文物古迹用地	D1	军事用地	W1	普通仓储用地
Rs	基础教育设施用地	C7	商务办公用地	T5	机场用地	G1	公共绿地
C1	行政办公用地	C8	商业服务业用地	S4	公交场站用地	G2	生产防护绿地
C2	商业服务业用地	C9	其它公共设施用地	S5	广场用地	E1	水域

8.4 广告设置阵地索引图




8.5 广告设置详图

08 曹杨新村街道户外广告设施设置实施图则

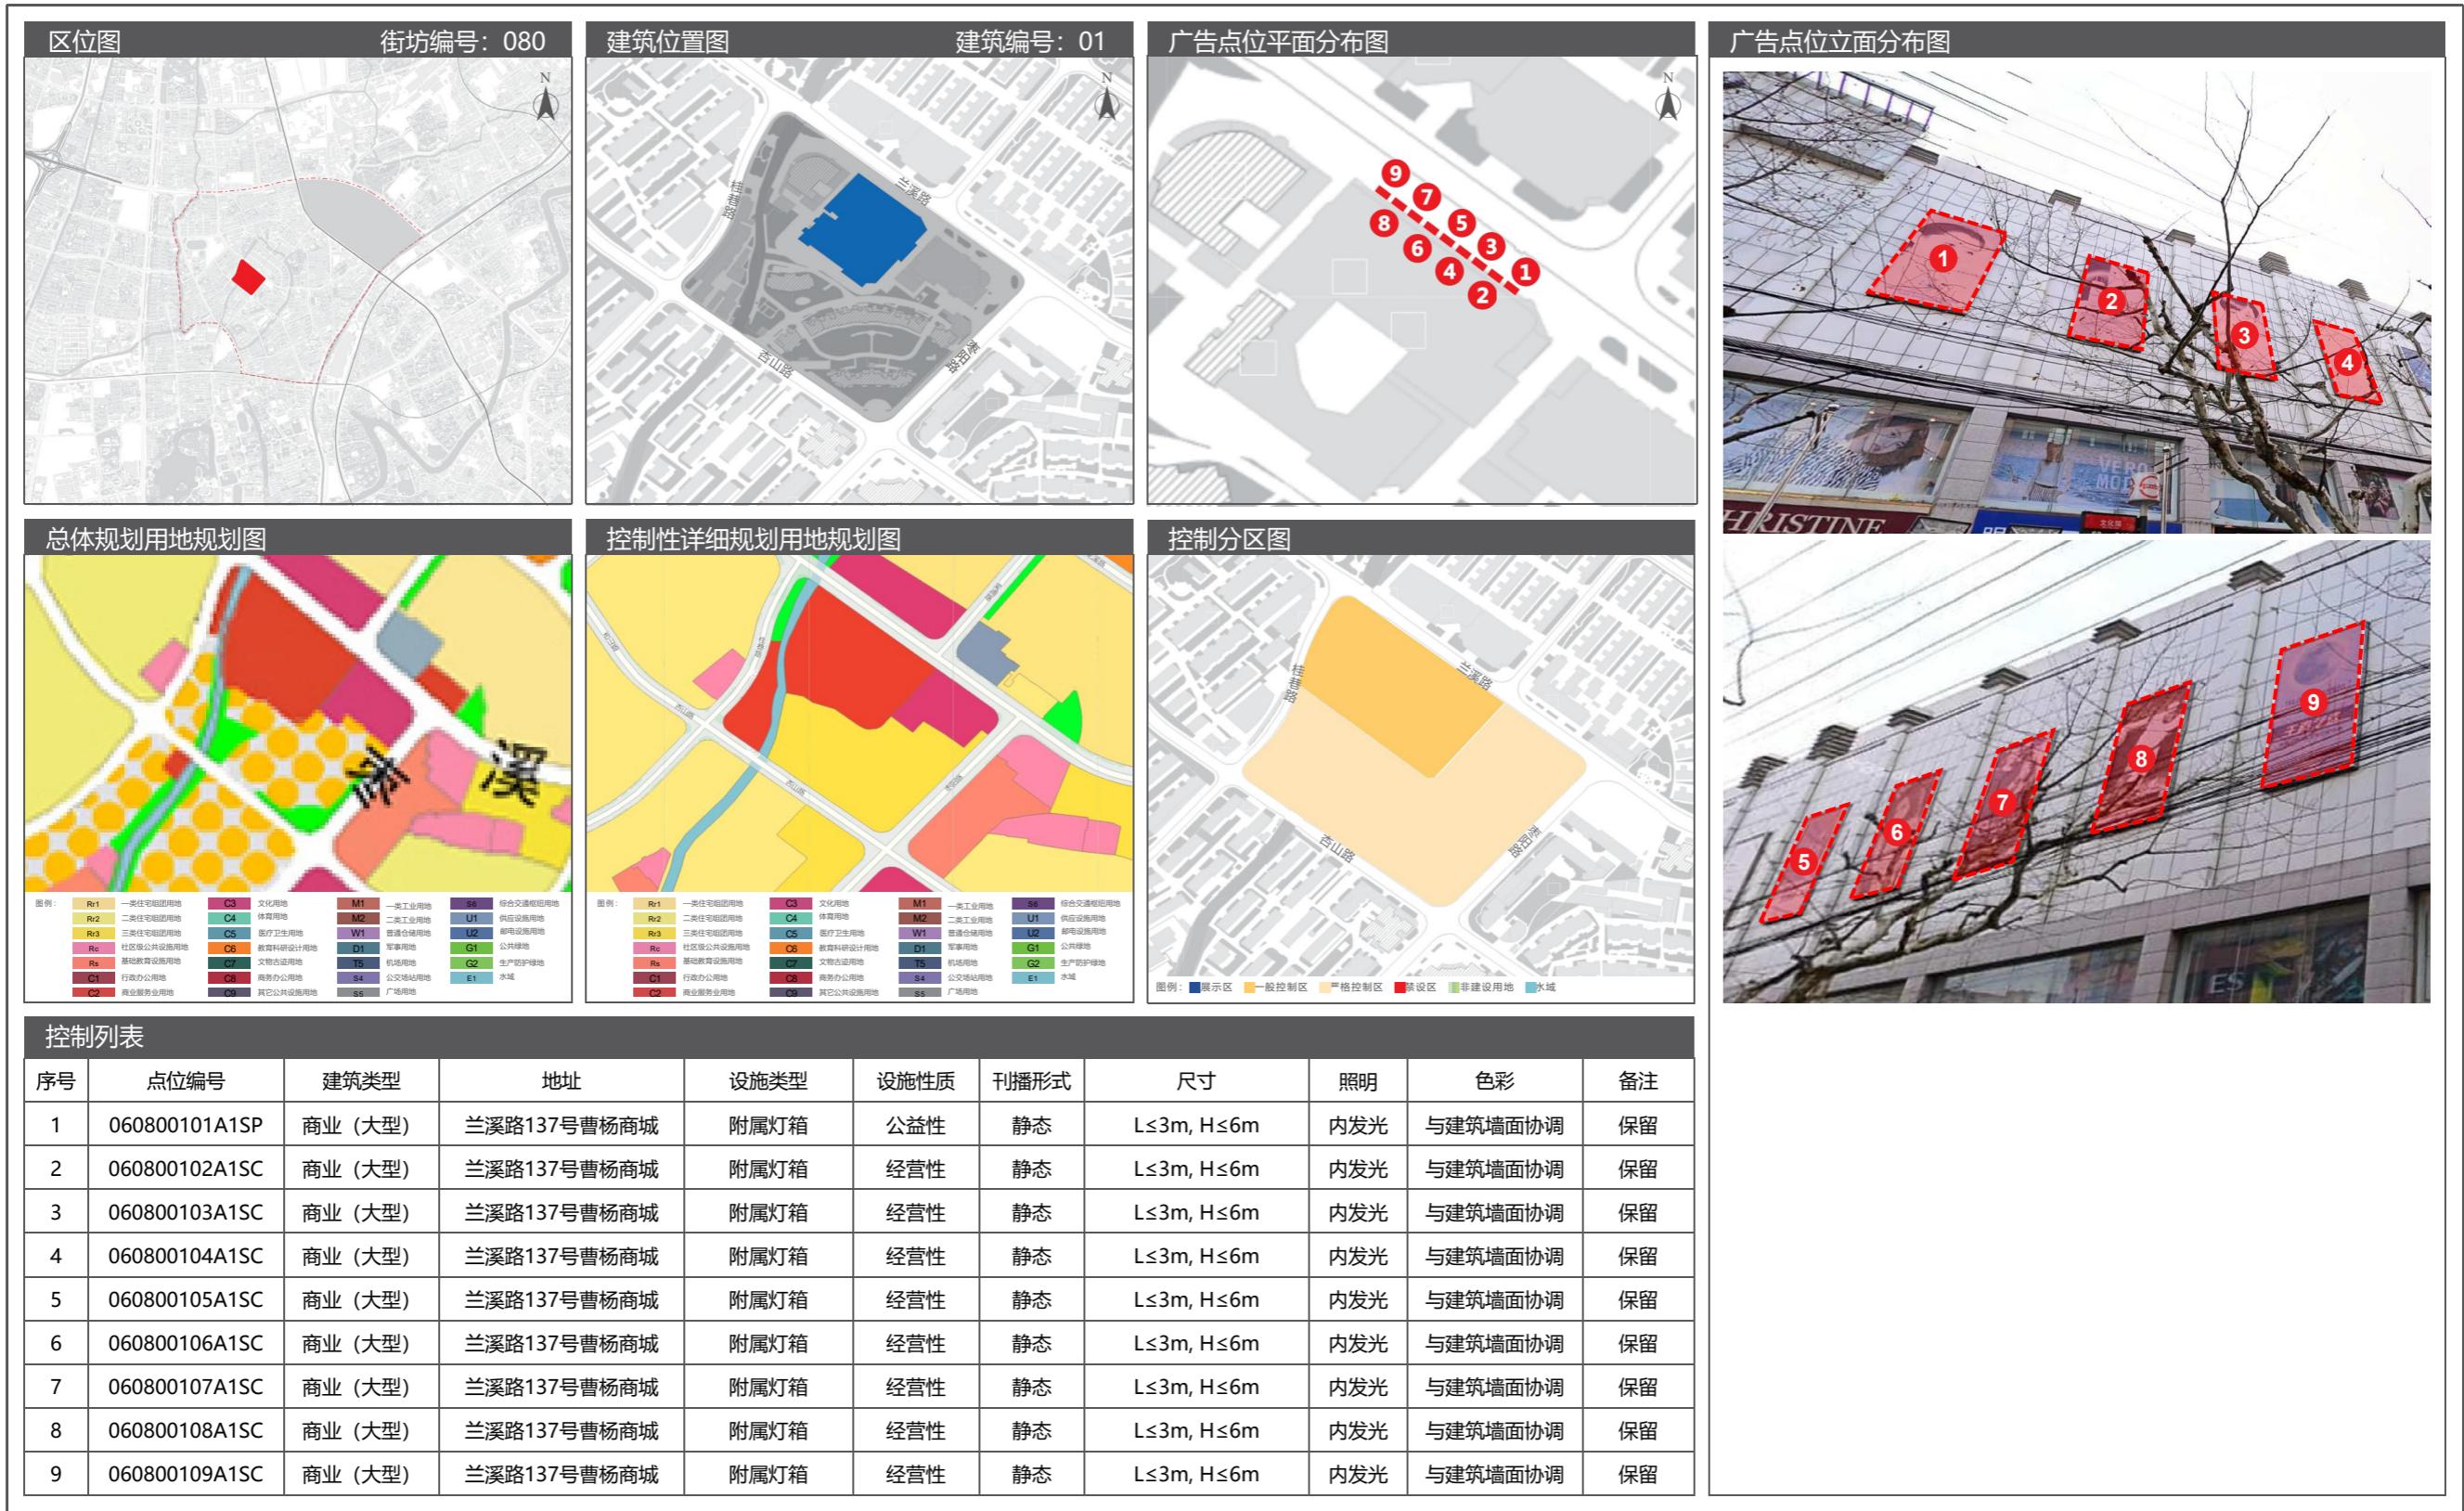


08 曹杨新村街道户外广告设施设置实施图则

8.5 广告设置详图

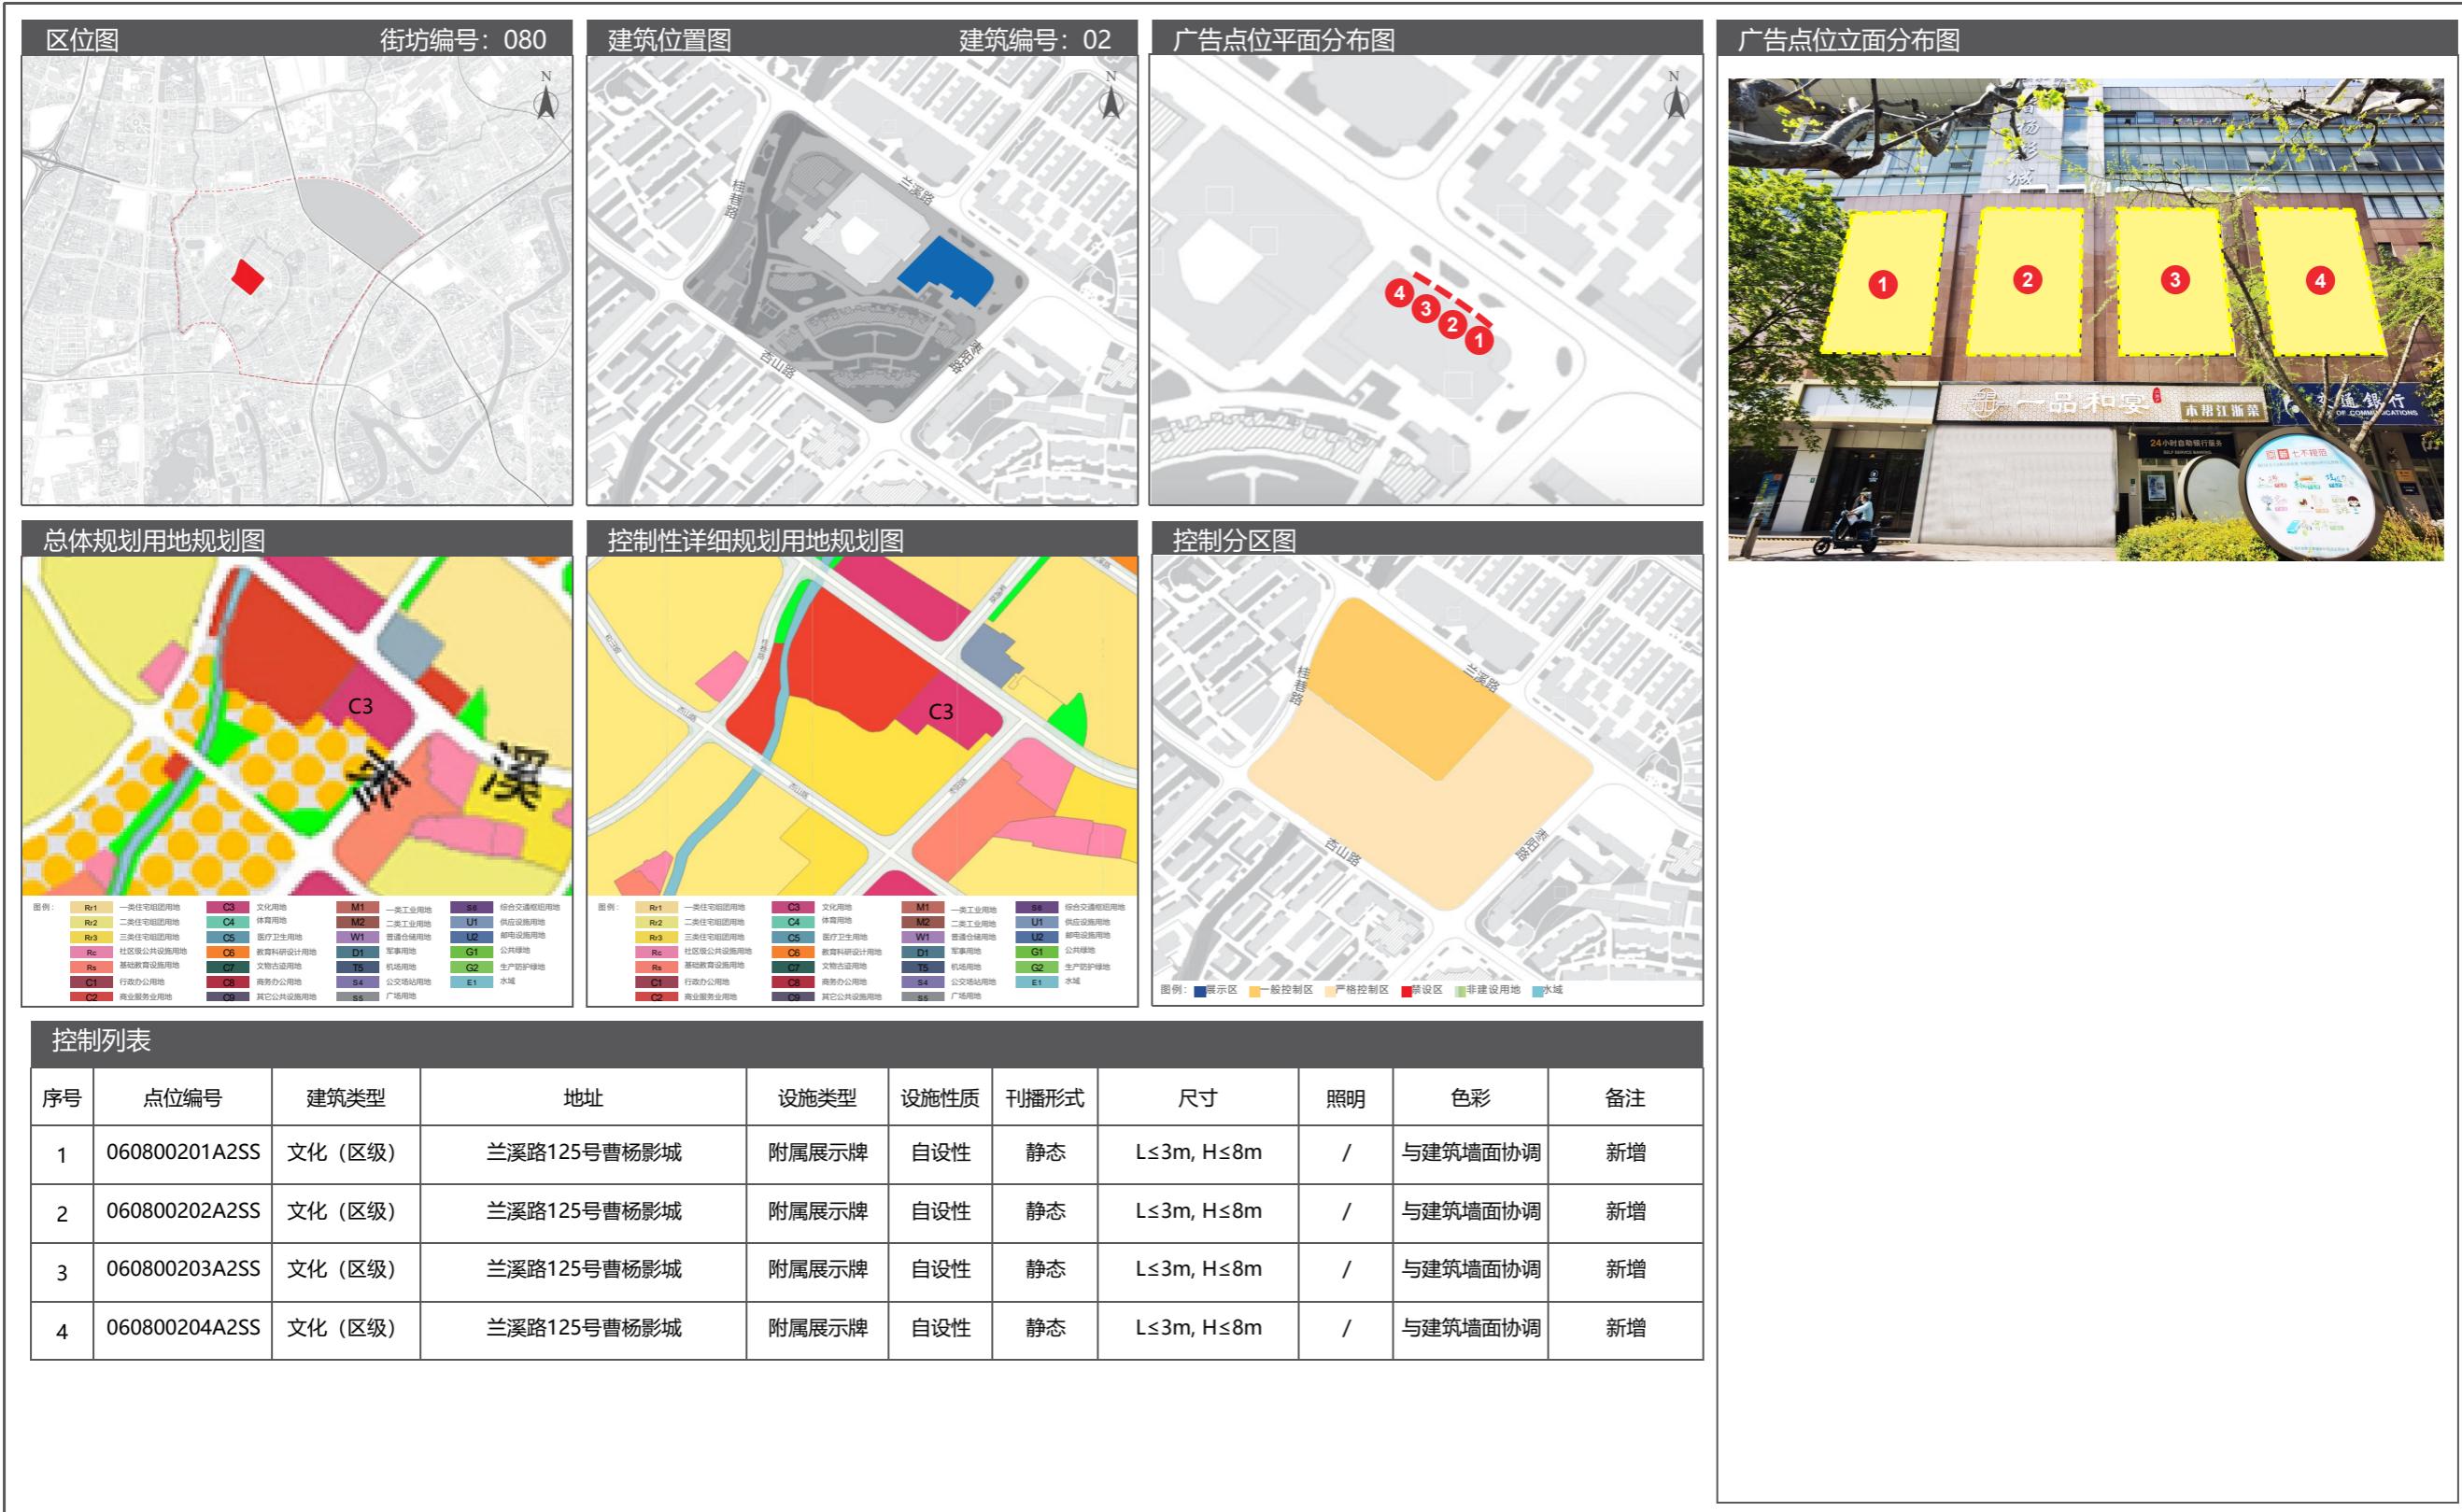

8.5 广告设置详图

08 曹杨新村街道户外广告设施设置实施图则

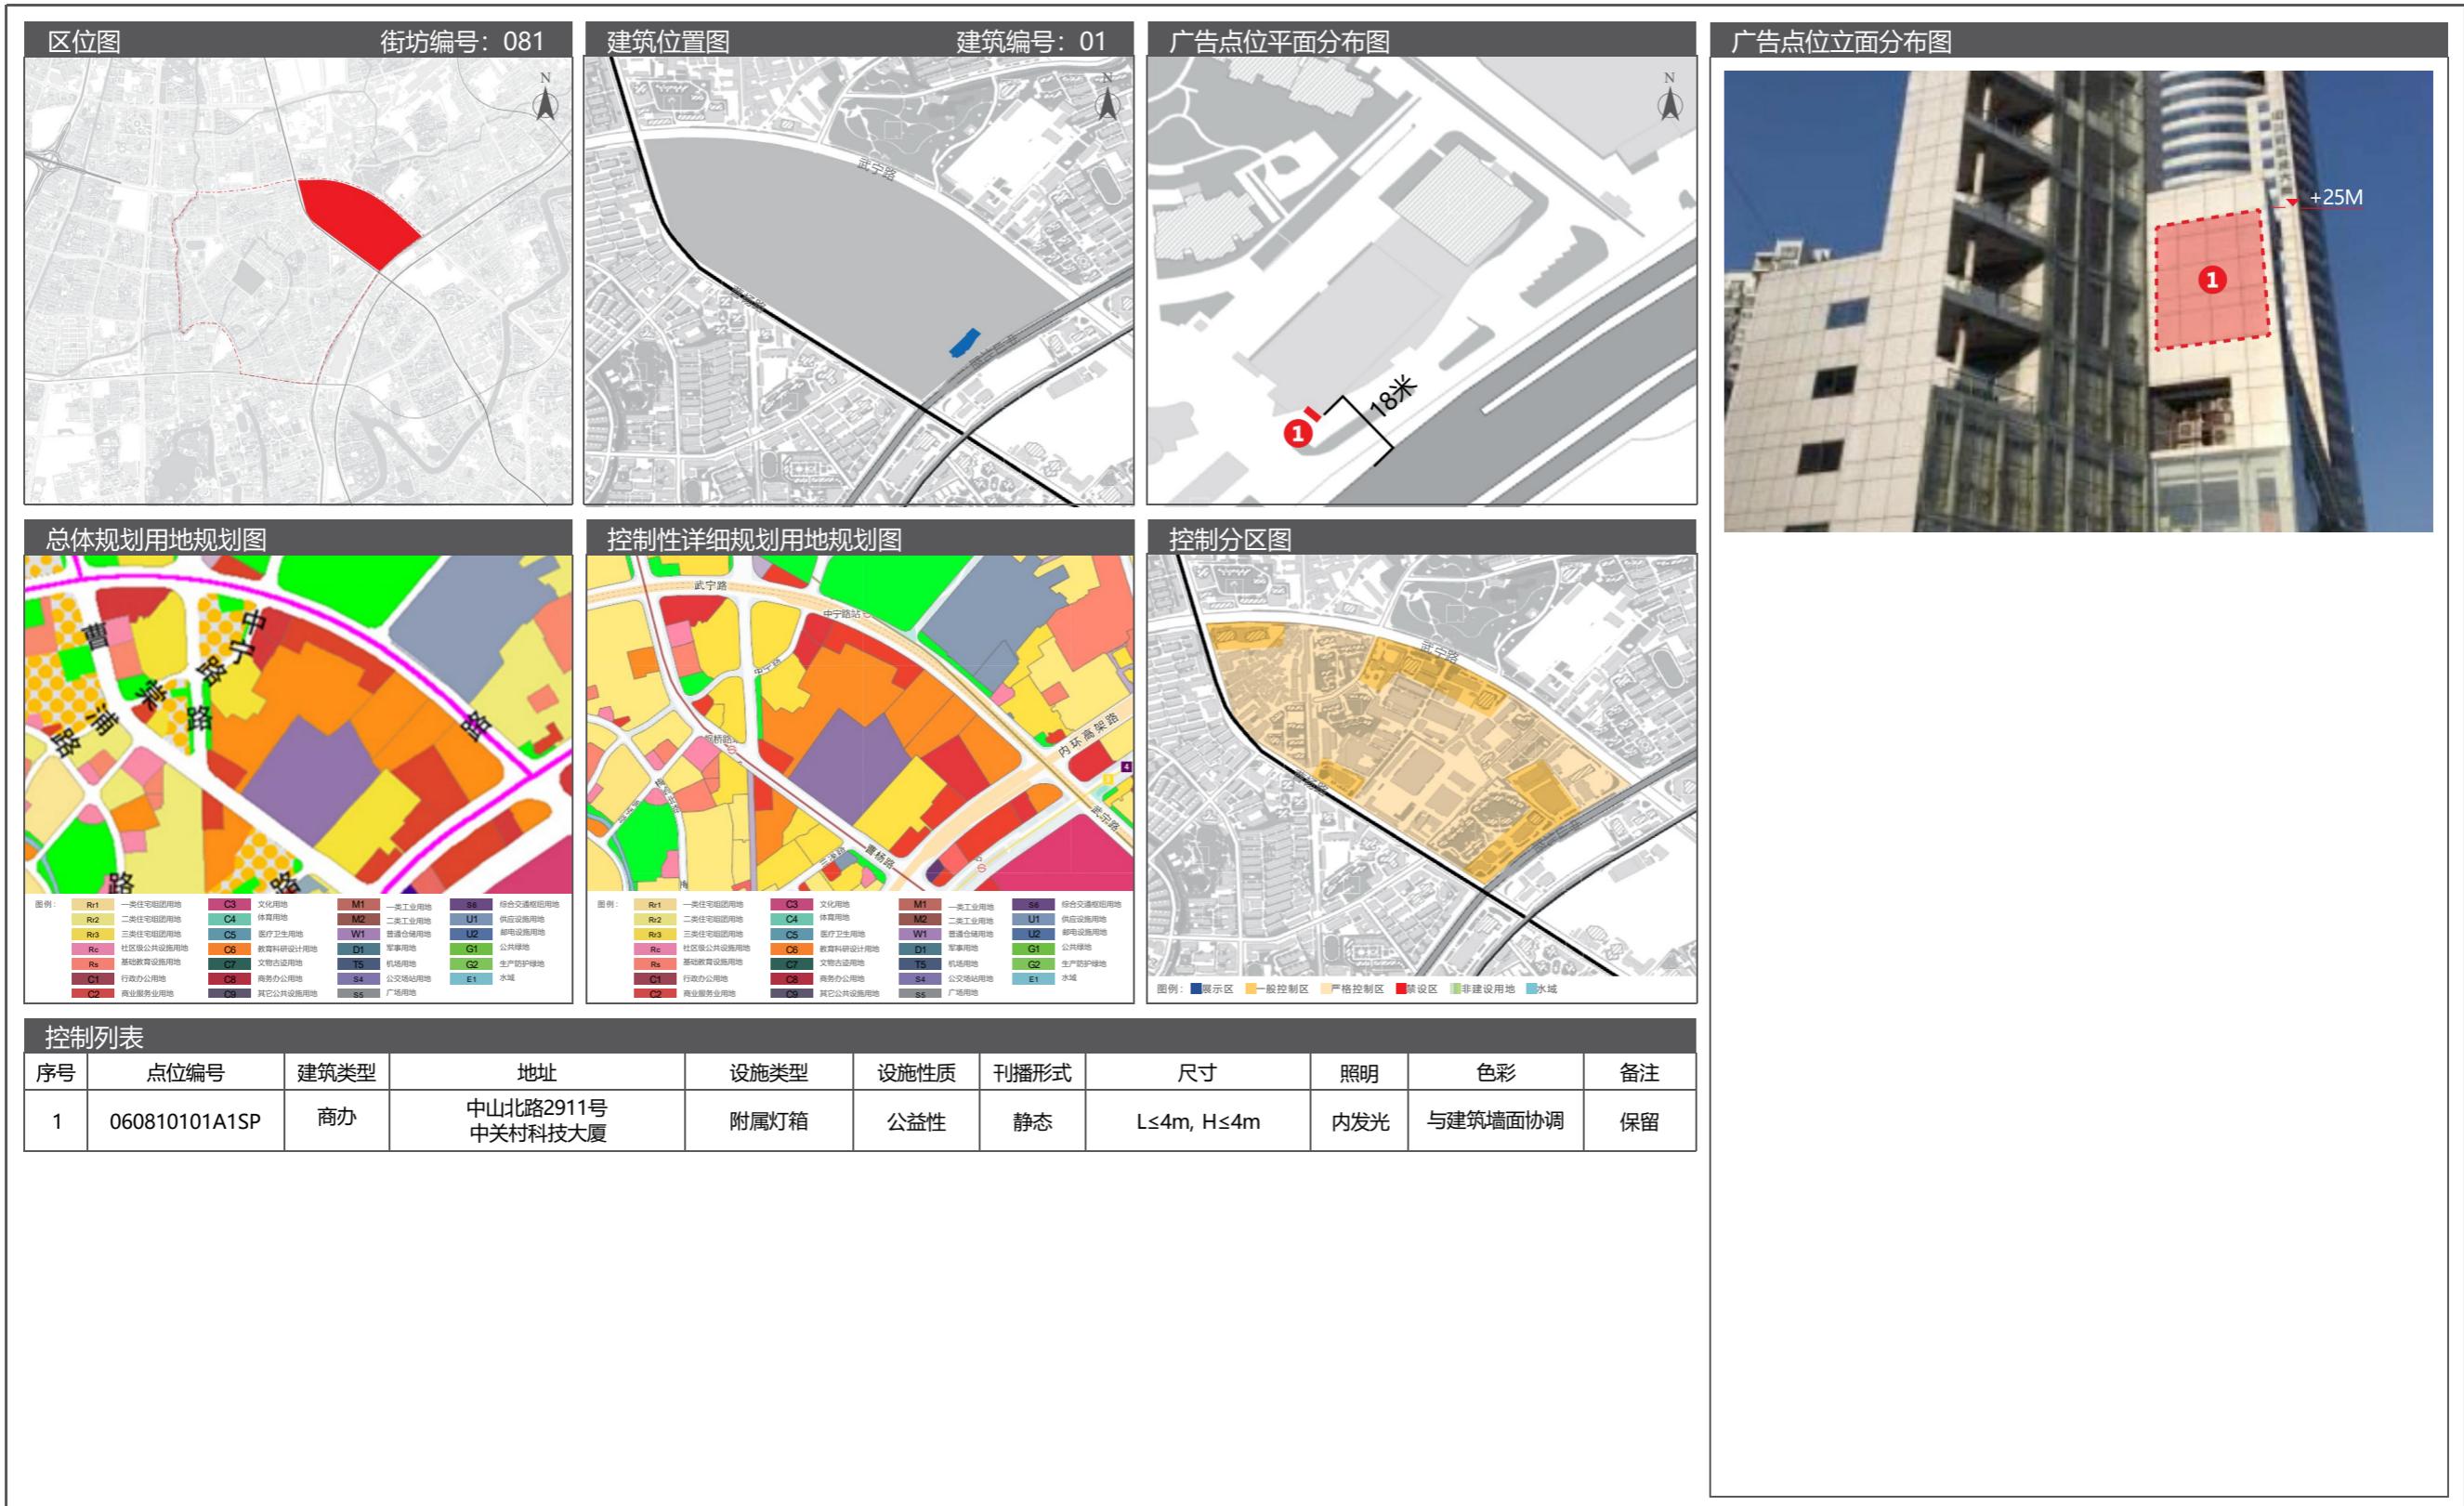


09 长风新村街道户外广告设施设置实施图则

9.1 街道区位图




9.2 广告控制分区图

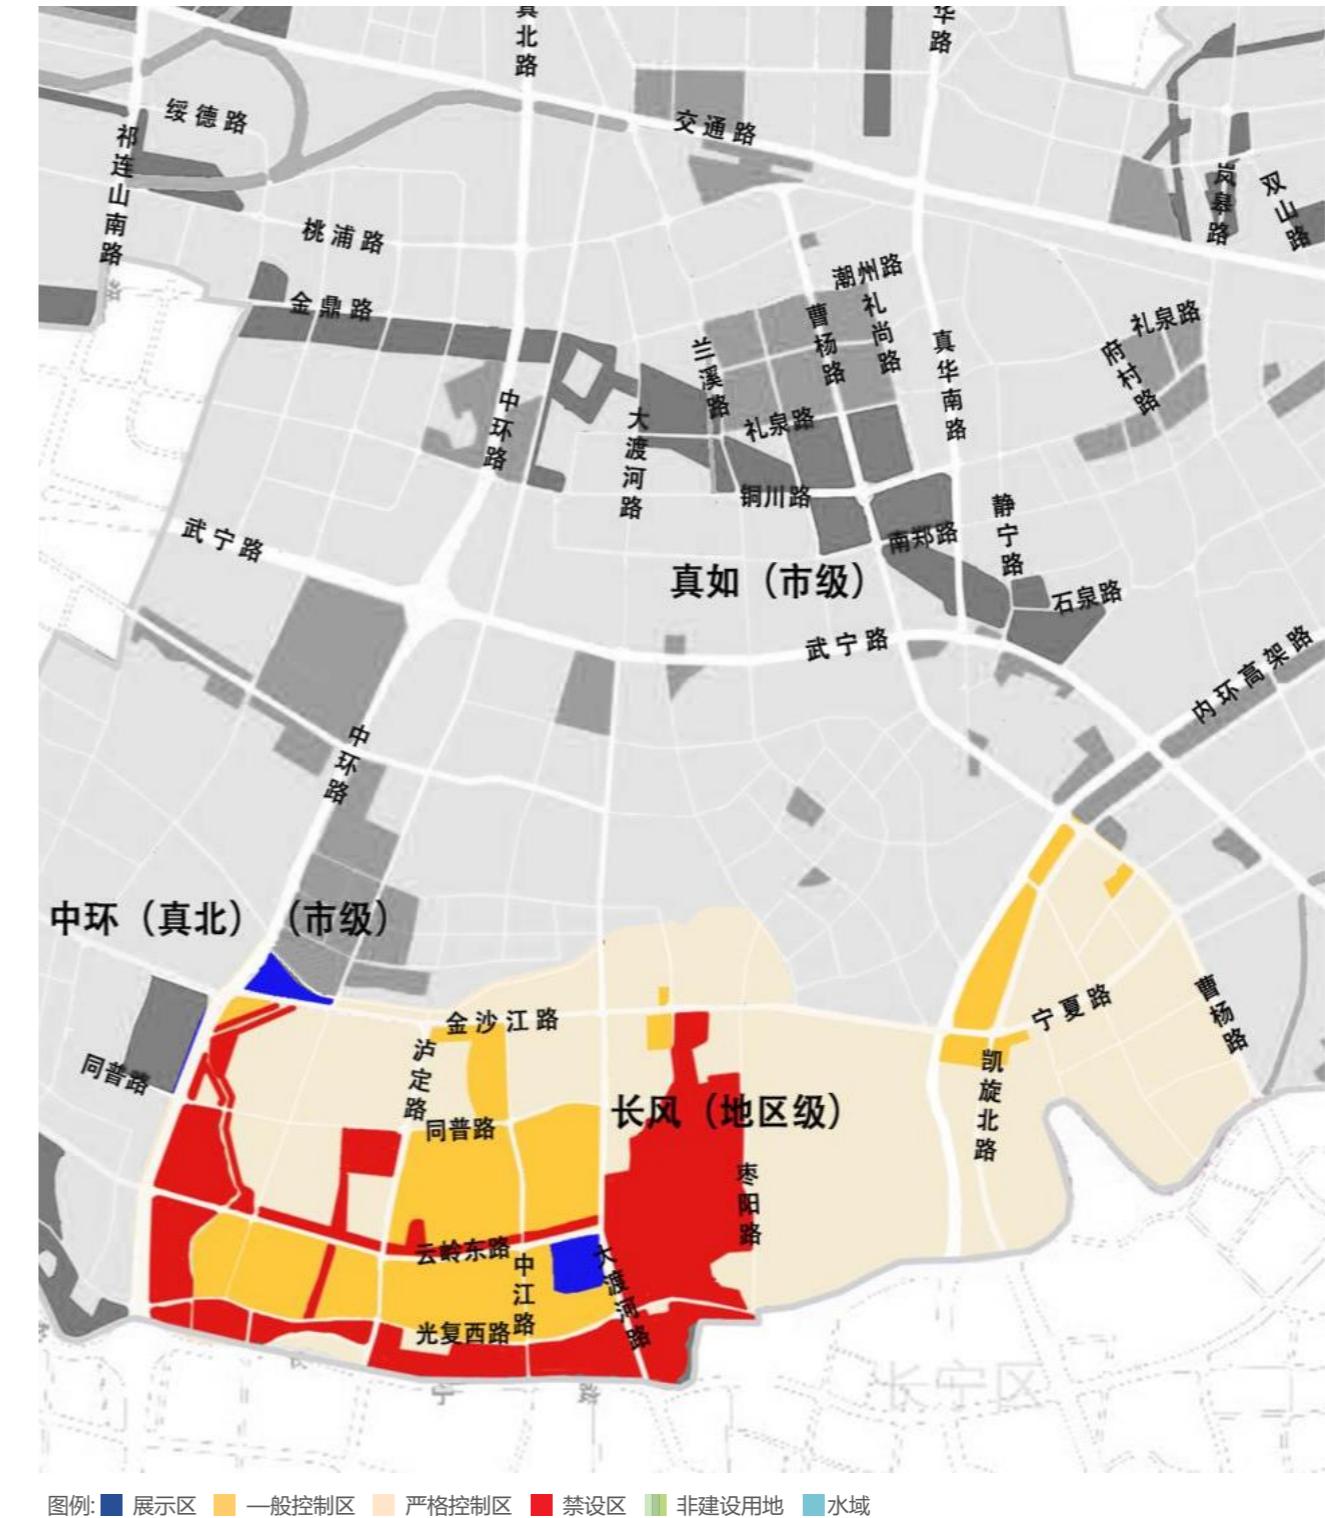

09 长风新村街道户外广告设施设置实施图则


9.3 土地使用规划图

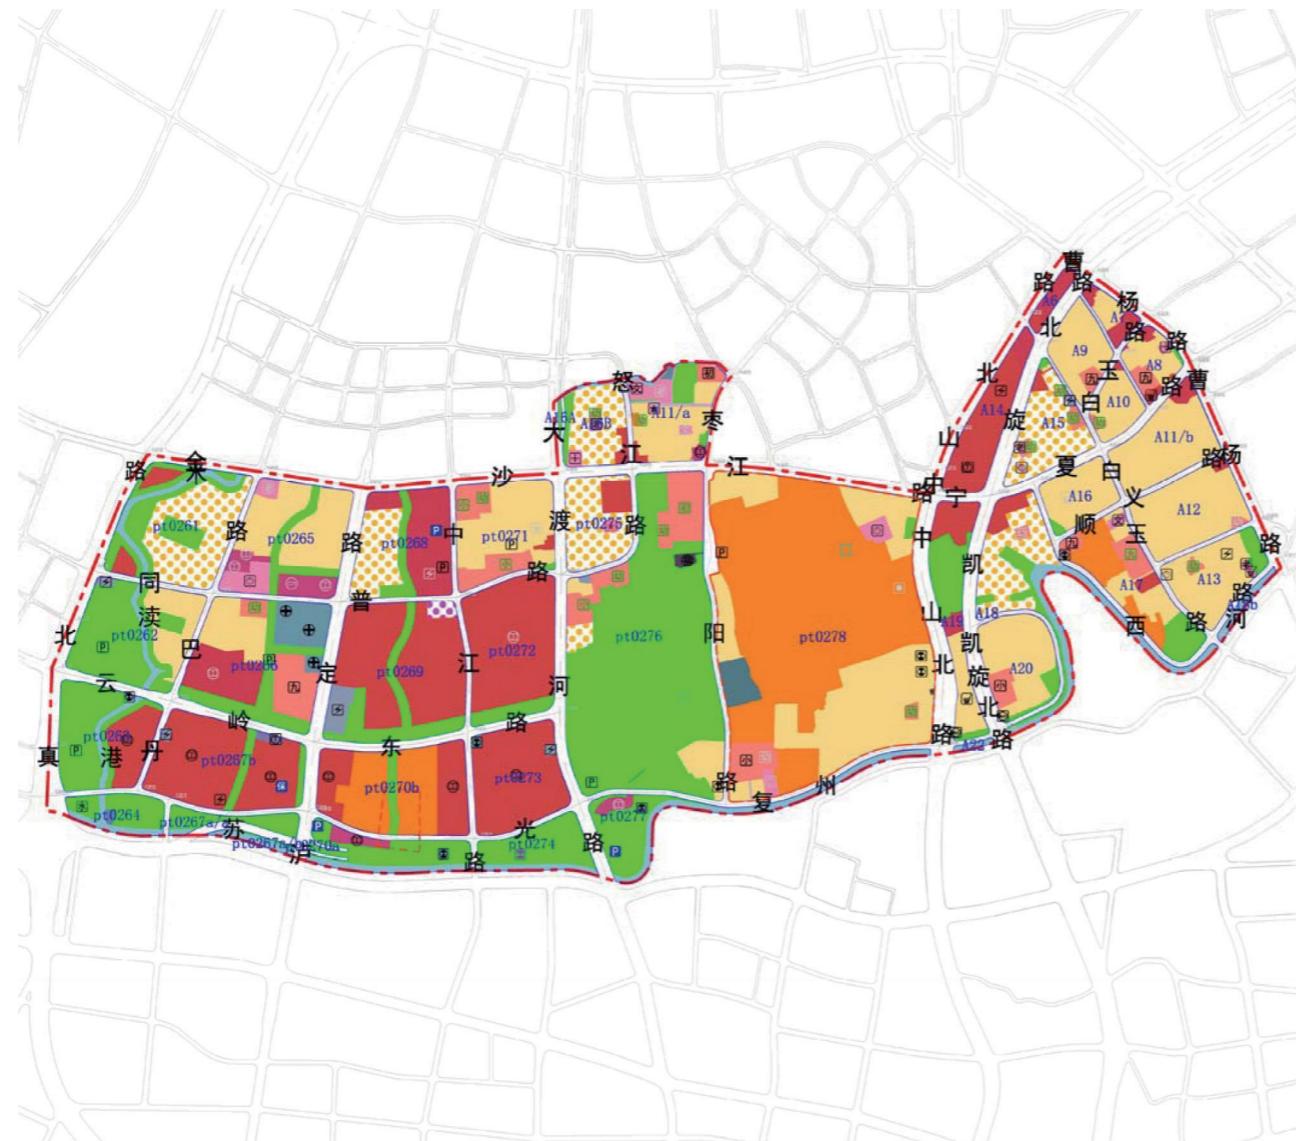

图例：


Rr1	一类住宅组团用地	C3	文化用地	M1	一类工业用地	S6	综合交通枢纽用地	规划范围
Rr2	二类住宅组团用地	C4	体育用地	M2	二类工业用地	U1	供应设施用地	红线
Rr3	三类住宅组团用地	C5	医疗卫生用地	W1	普通仓储用地	U2	邮电设施用地	道路中线
Rc	社区级公共设施用地	C6	教育科研设计用地	D1	军事用地	G1	公共绿地	蓝线
Rs	基础教育设施用地	C7	文物古迹用地	T5	机场用地	G2	生产防护绿地	绿线
C1	行政办公用地	C8	商务办公用地	S4	公交场站用地	E1	水域	
C2	商业服务业用地	C9	其它公共设施用地	S5	广场用地			

9.4 广告设置索引图

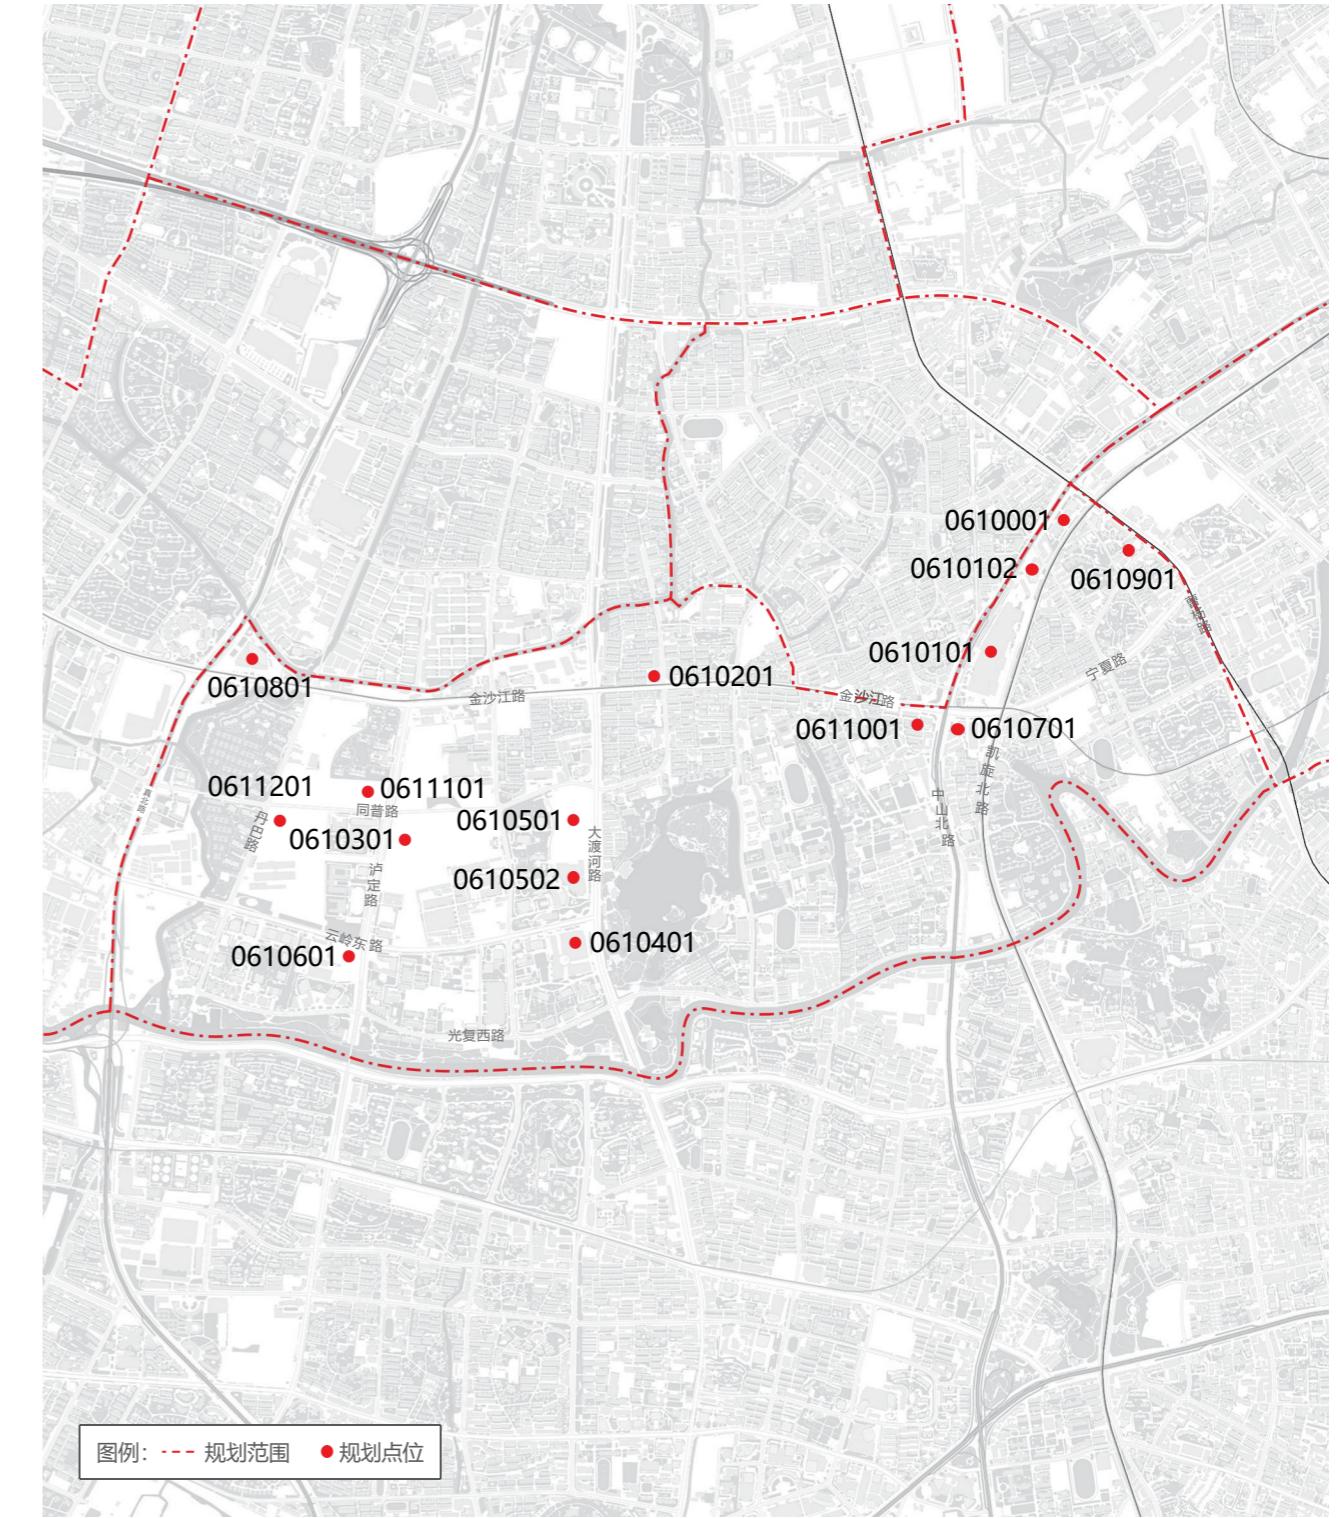


09 长风新村街道户外广告设施设置实施图则

9.5 广告设置详图

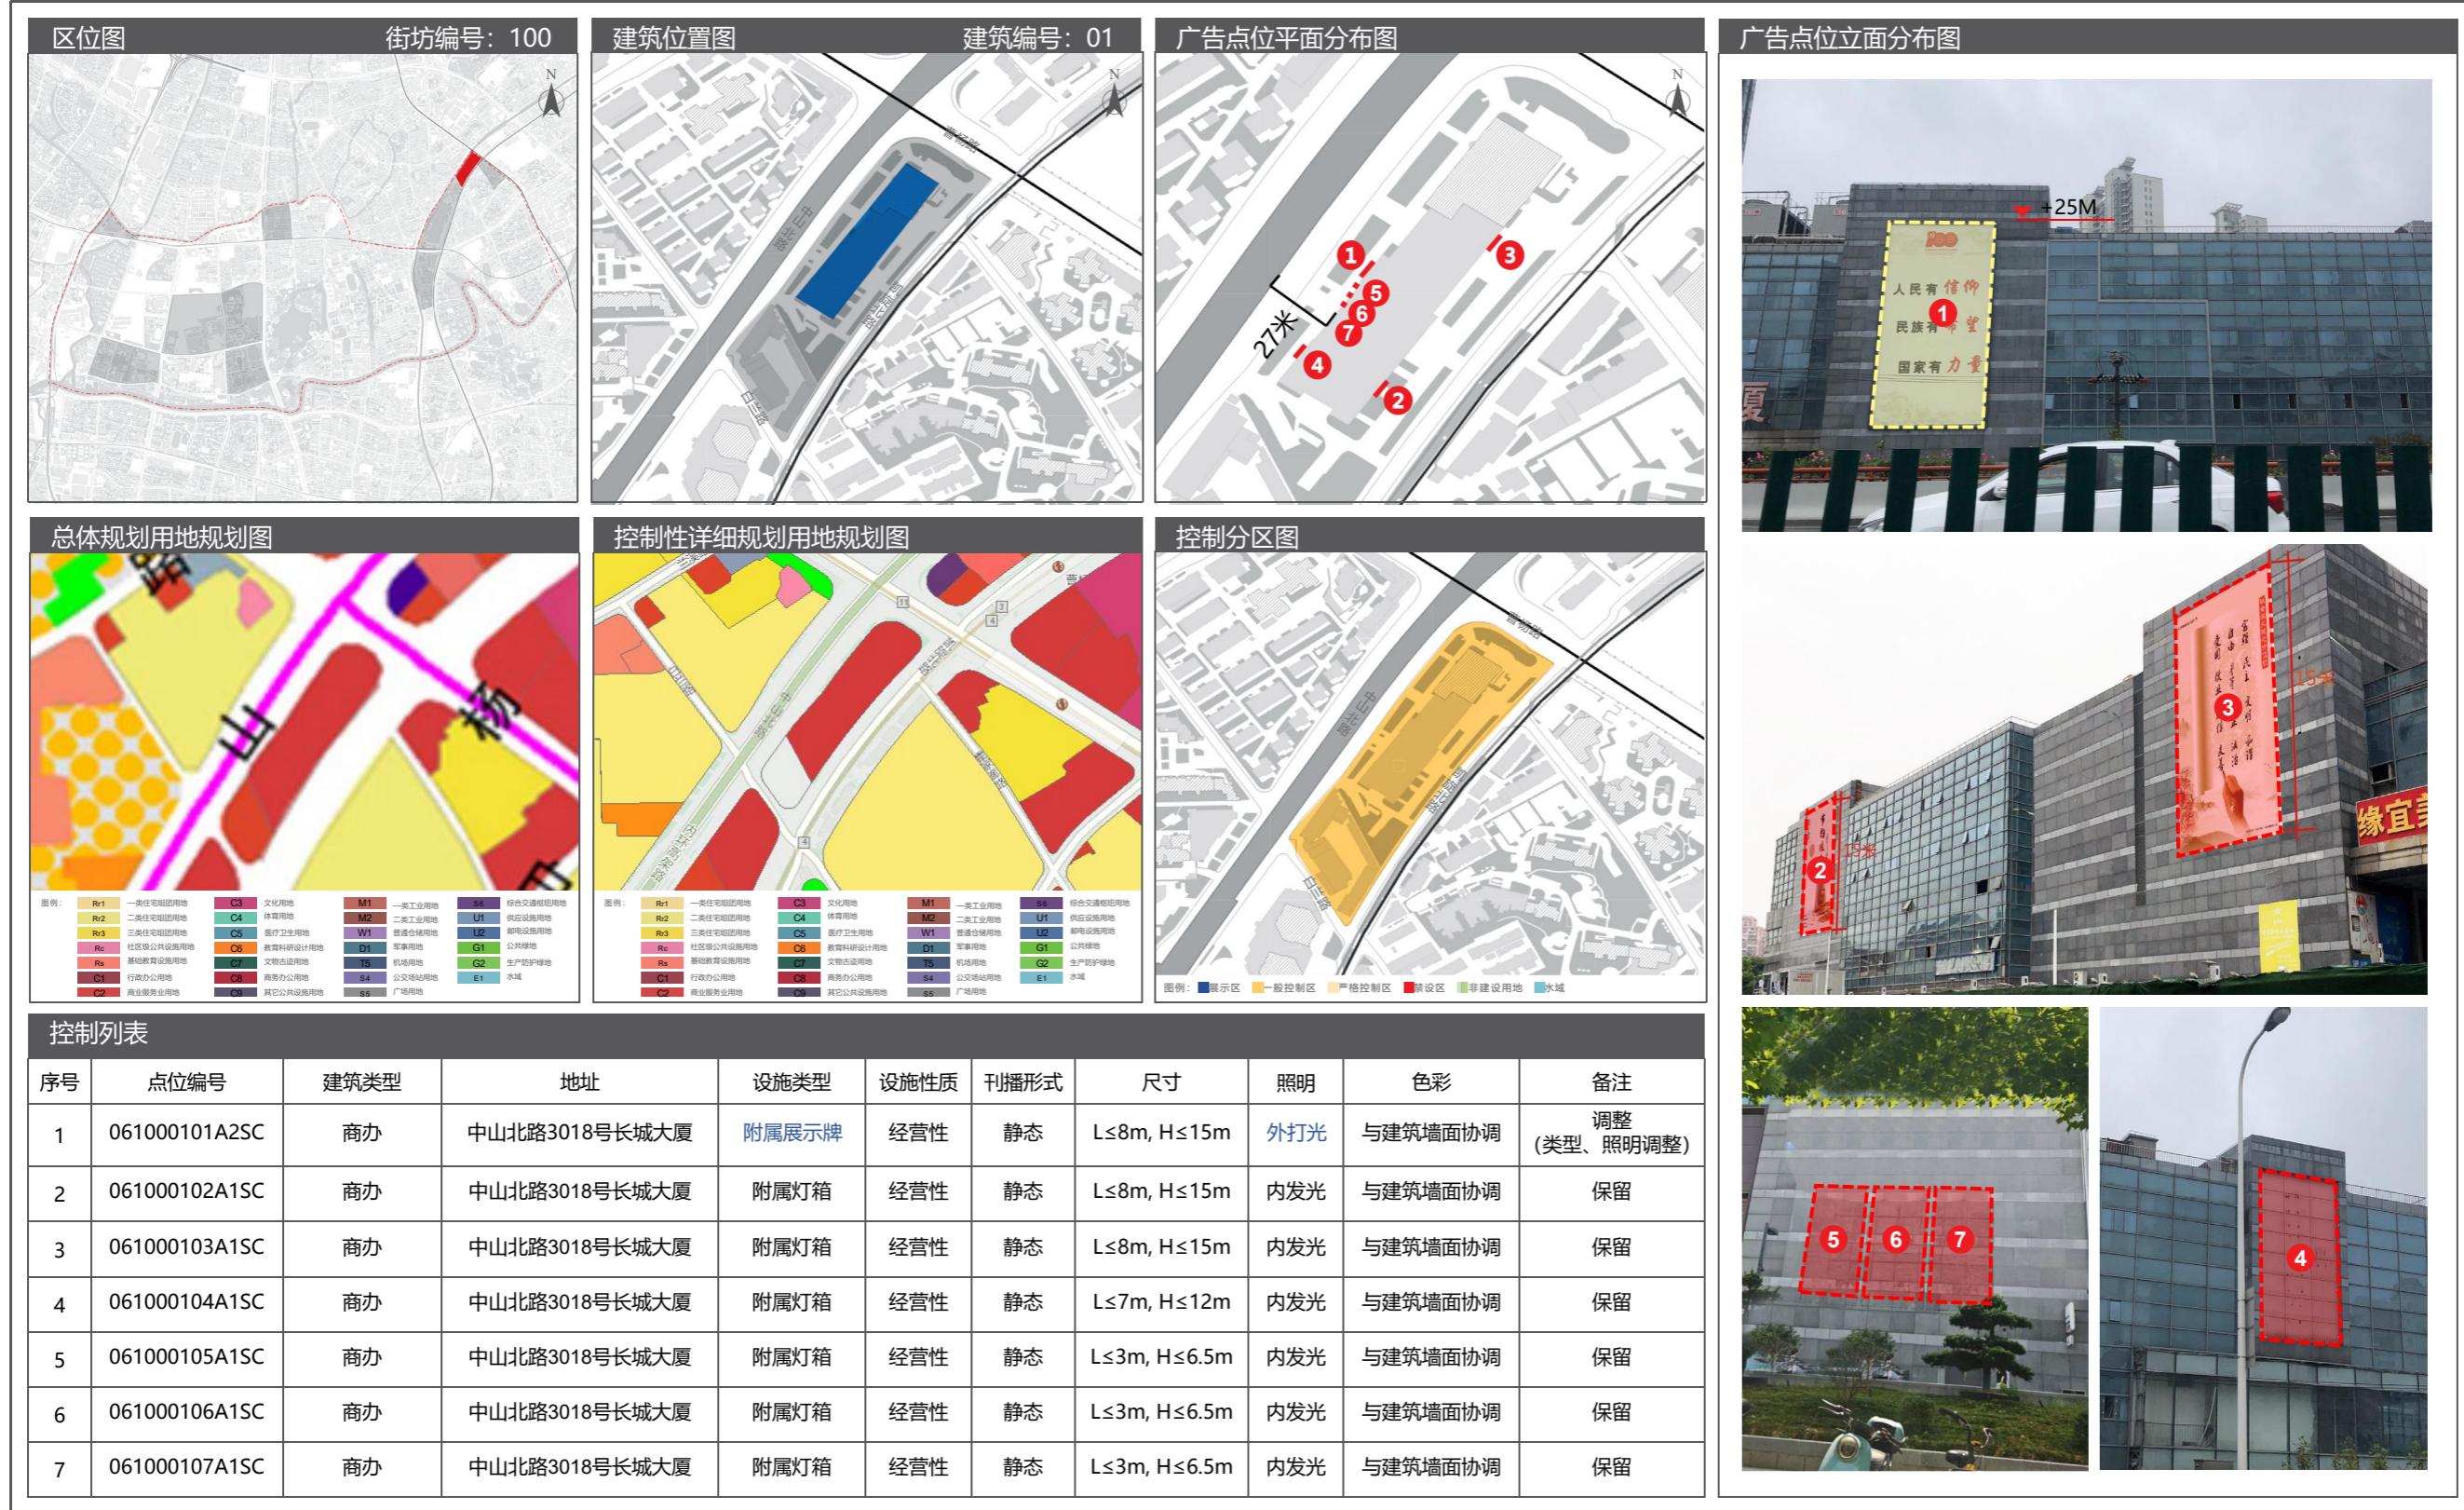

9.5 广告设置详图

09 长风新村街道户外广告设施设置实施图则

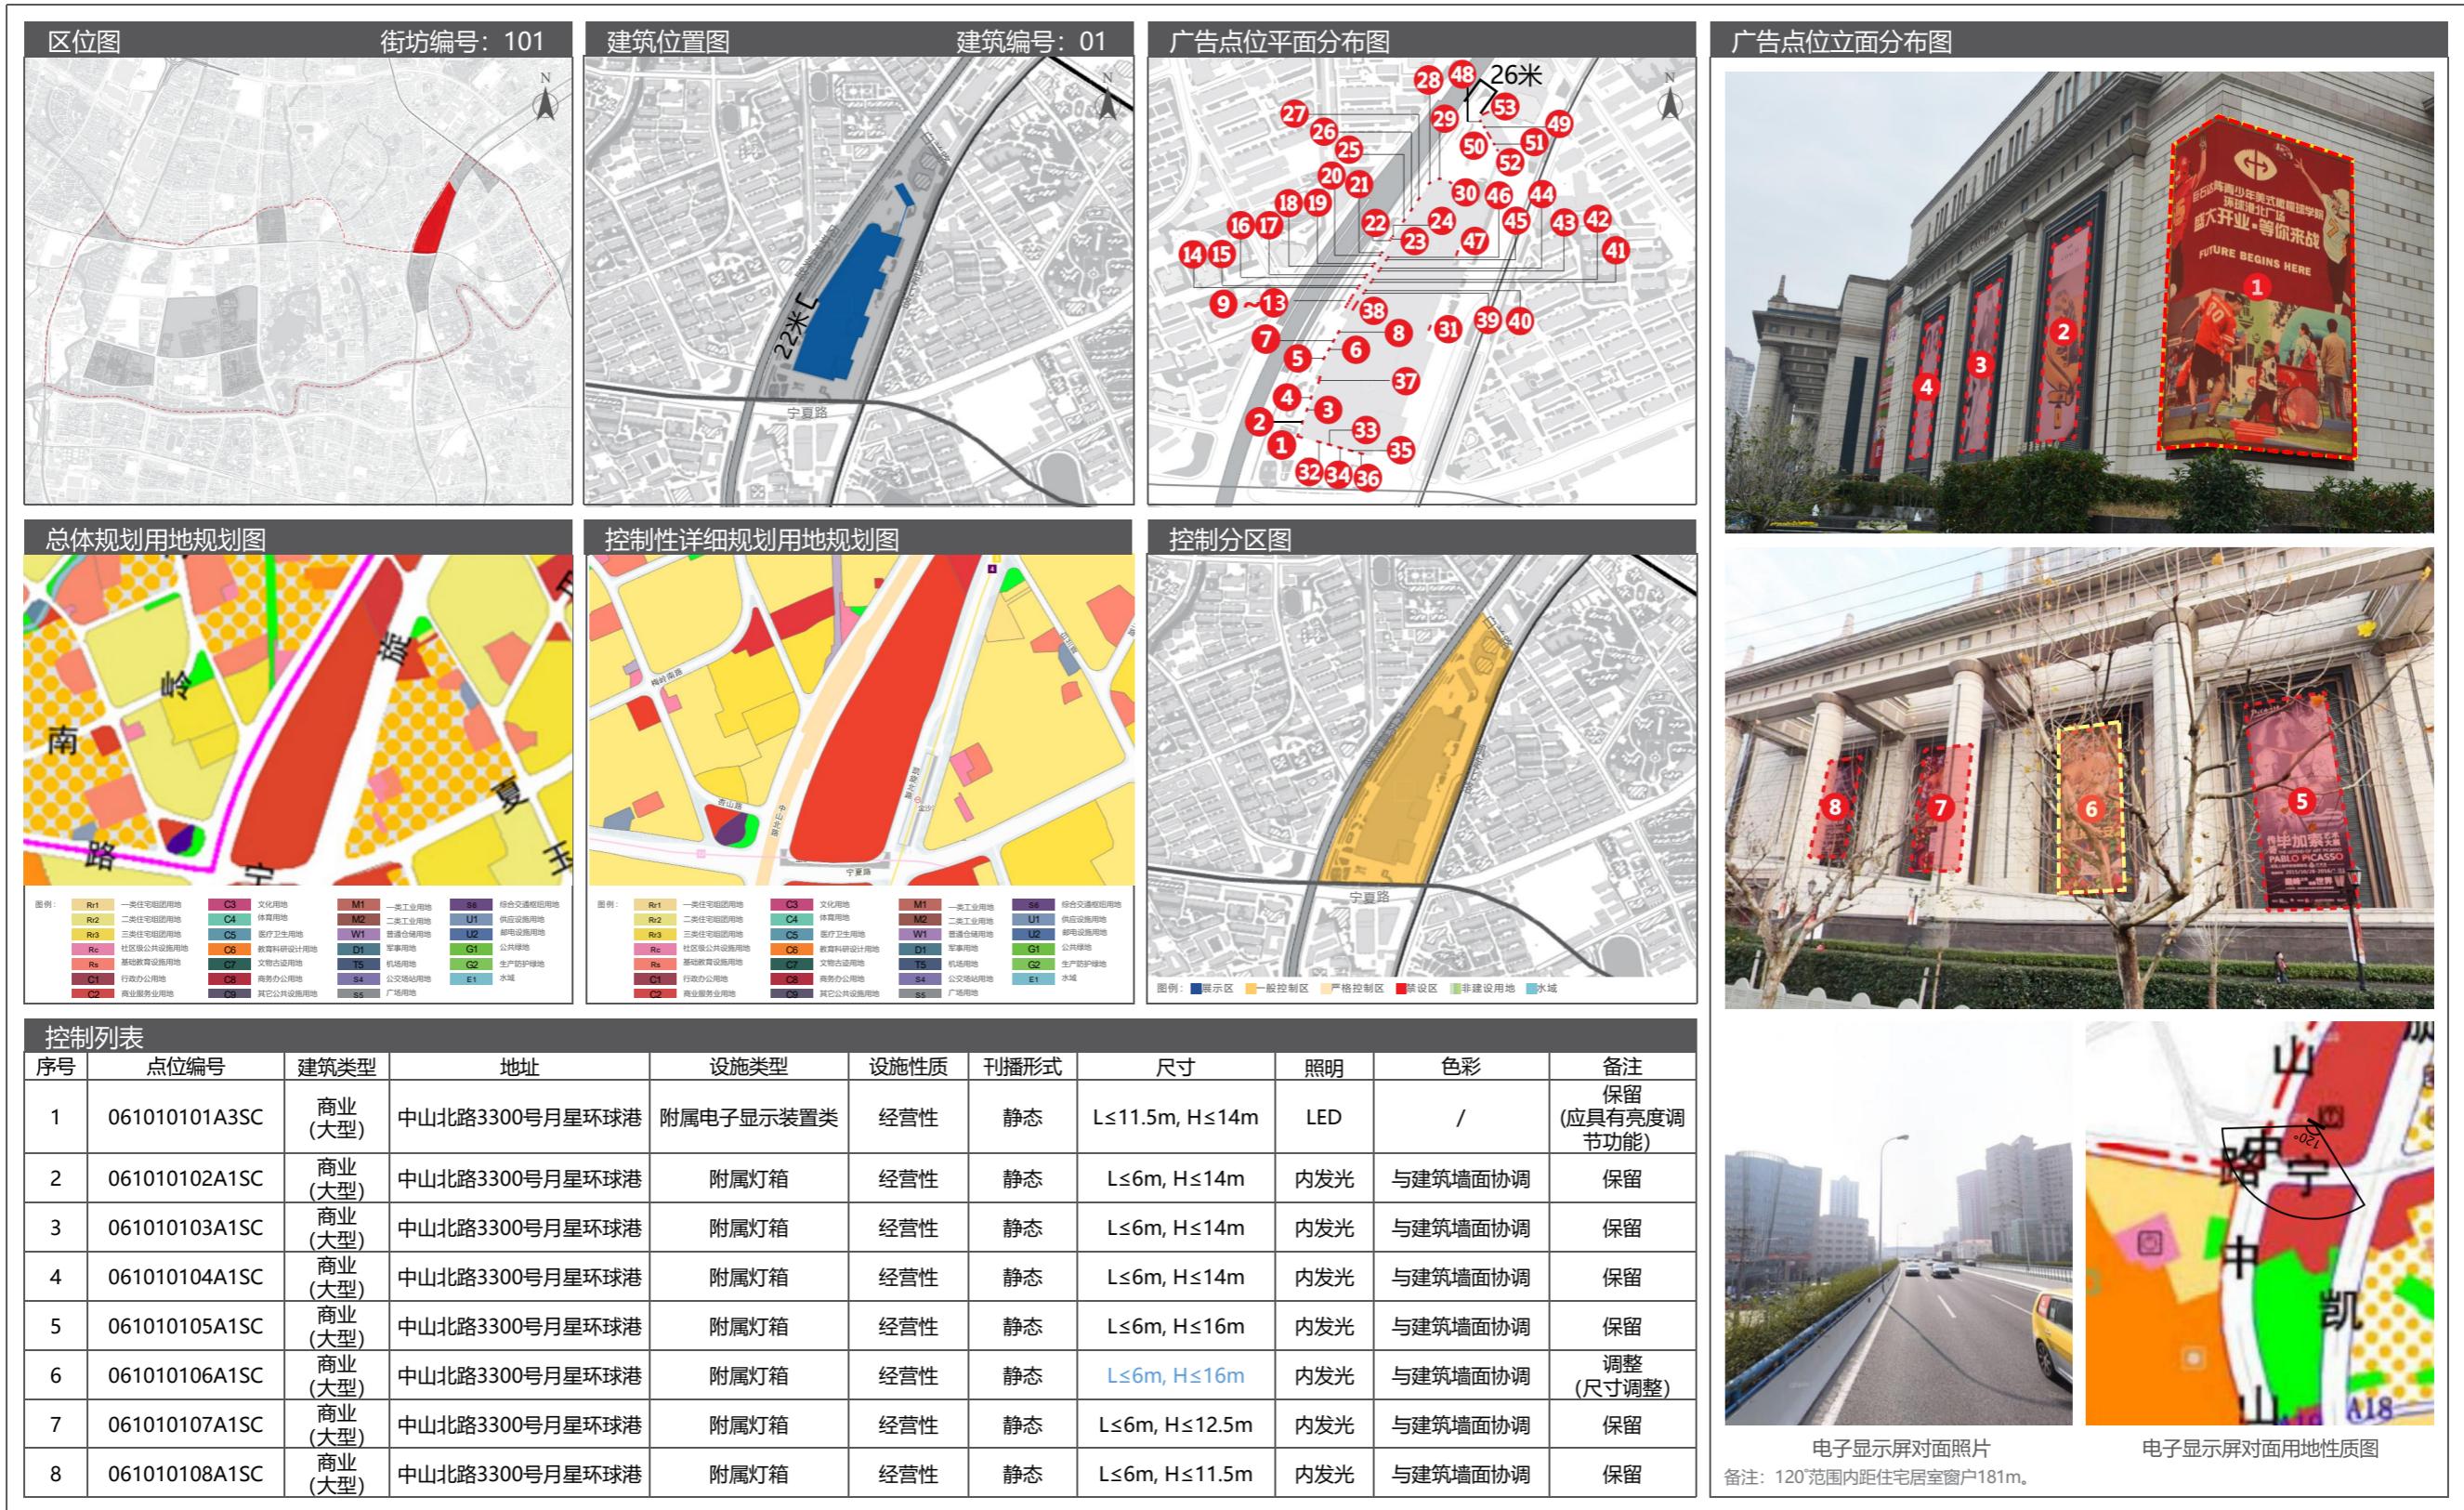


09 长风新村街道户外广告设施设置实施图则

9.5 广告设置详图



9.5 广告设置详图

09 长风新村街道户外广告设施设置实施图则

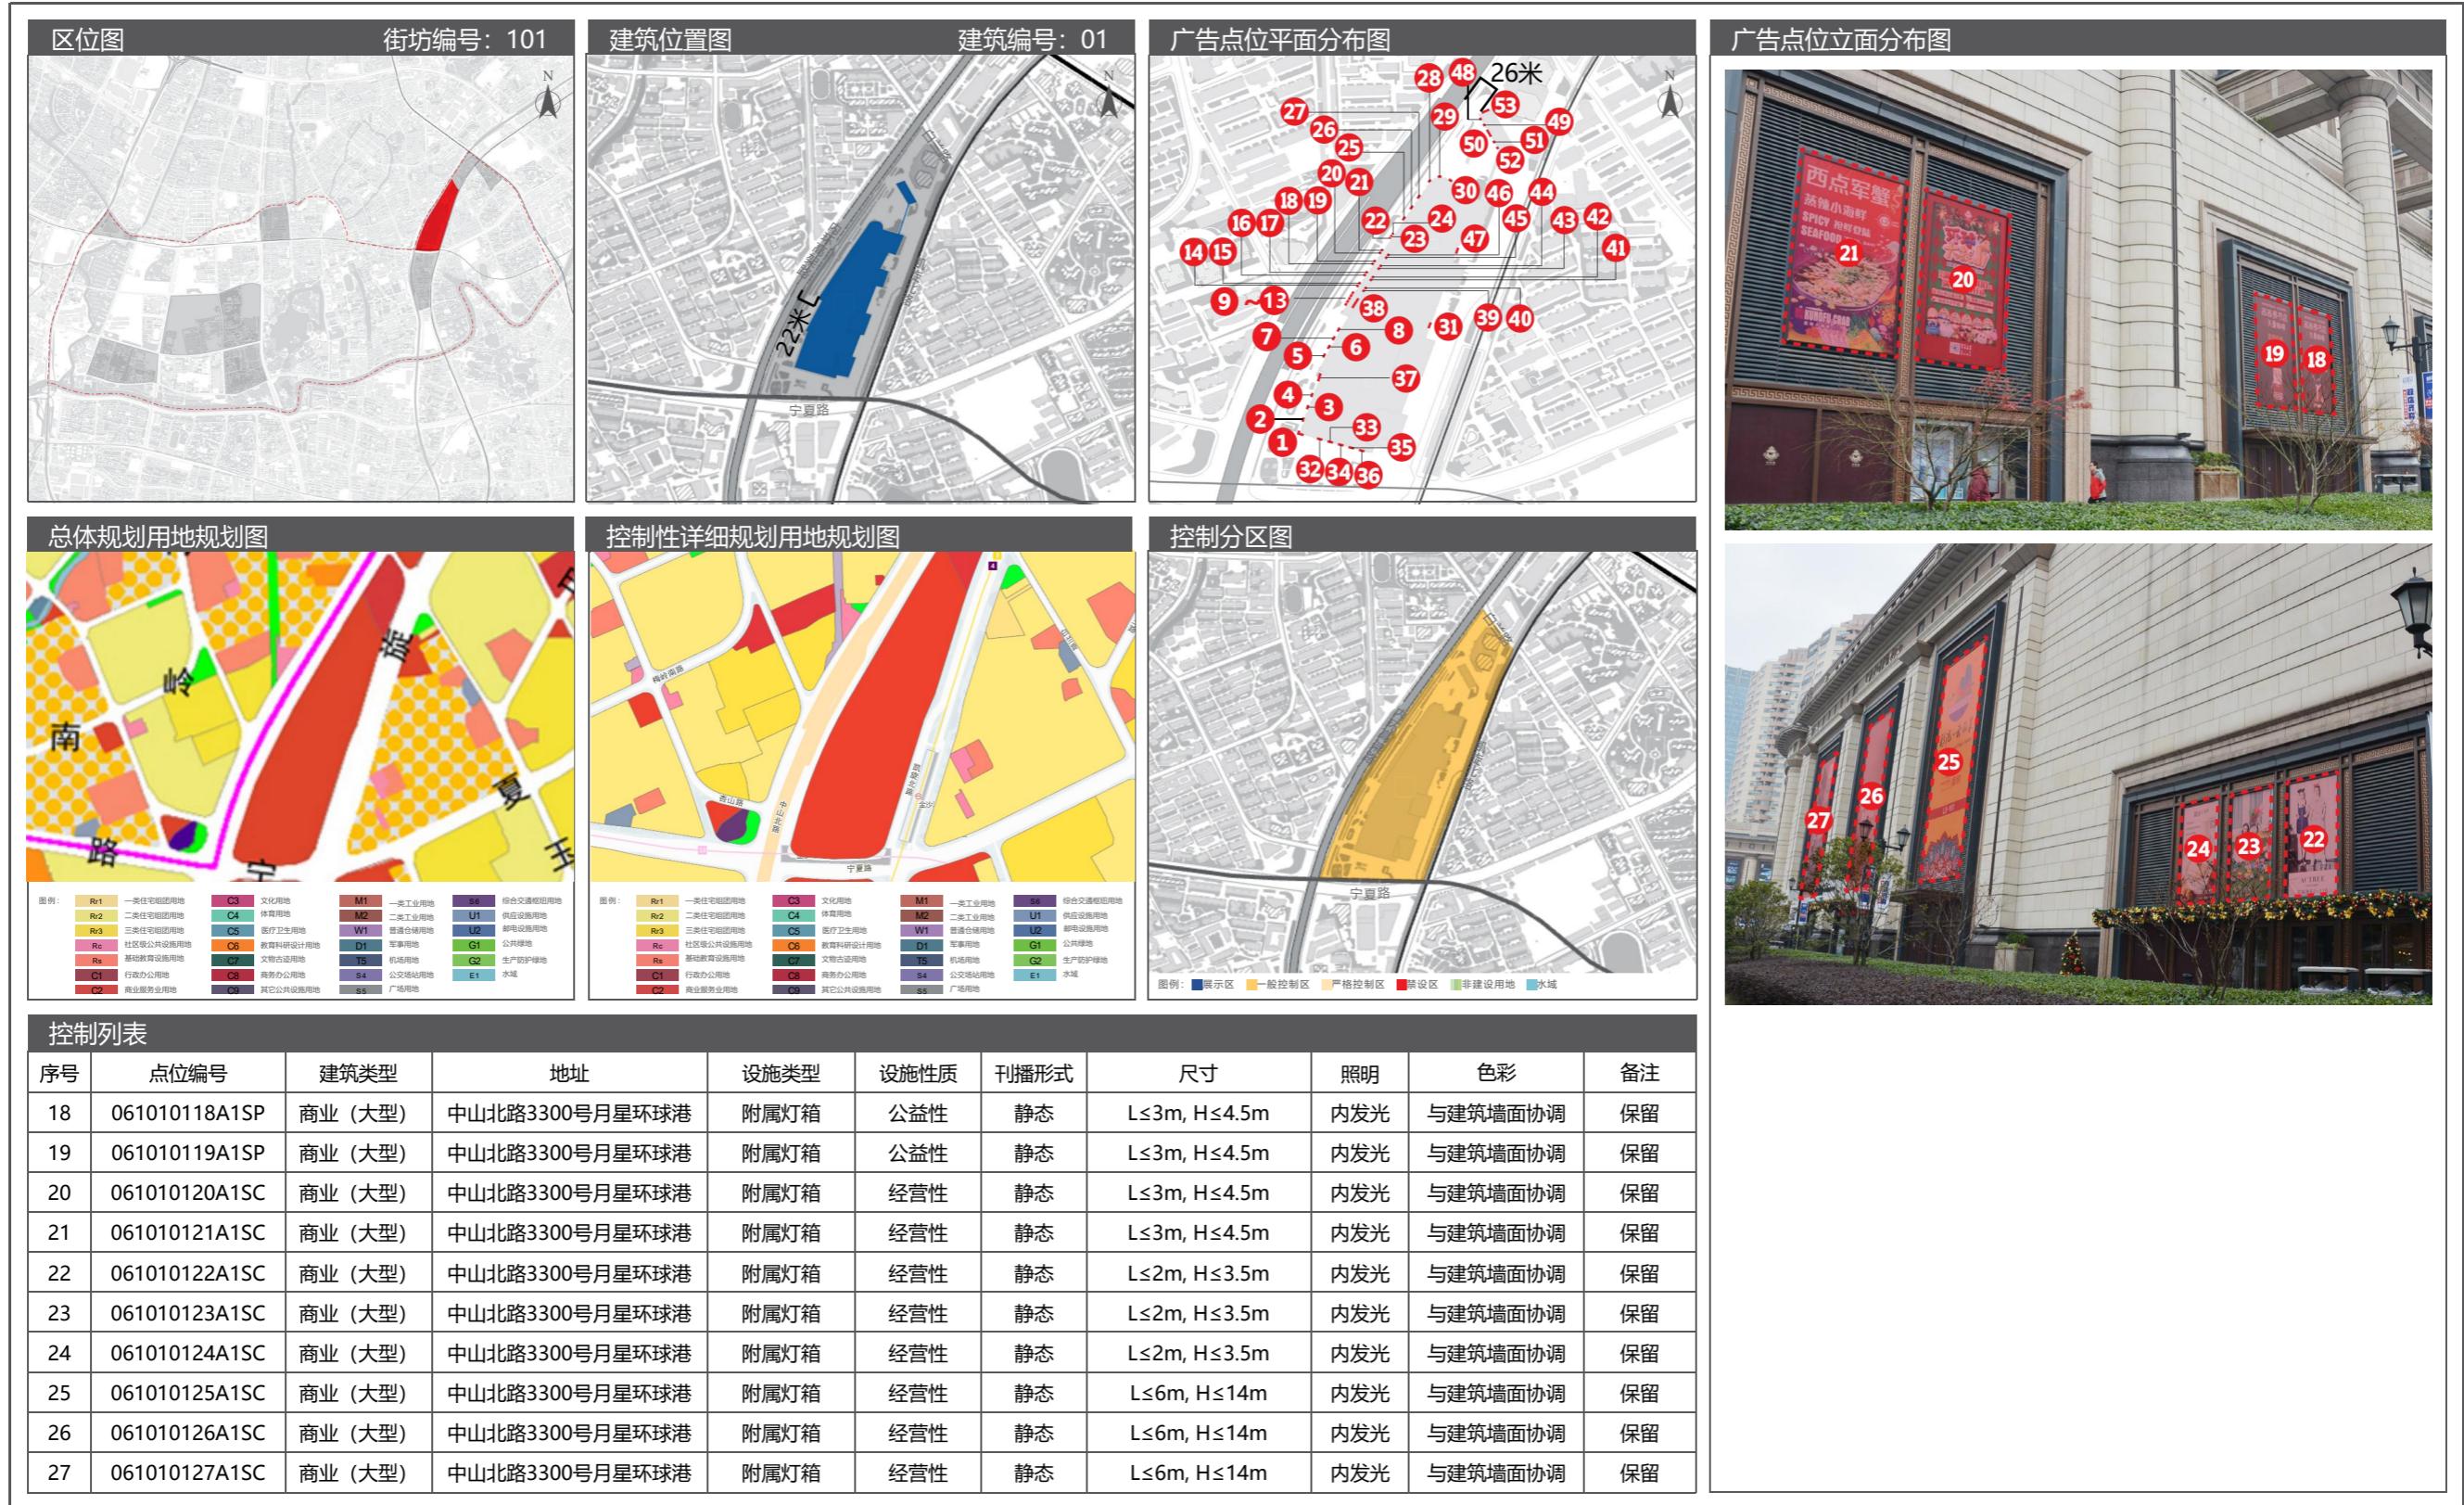


09 长风新村街道户外广告设施设置实施图则

9.5 广告设置详图



9.5 广告设置详图

09 长风新村街道户外广告设施设置实施图则

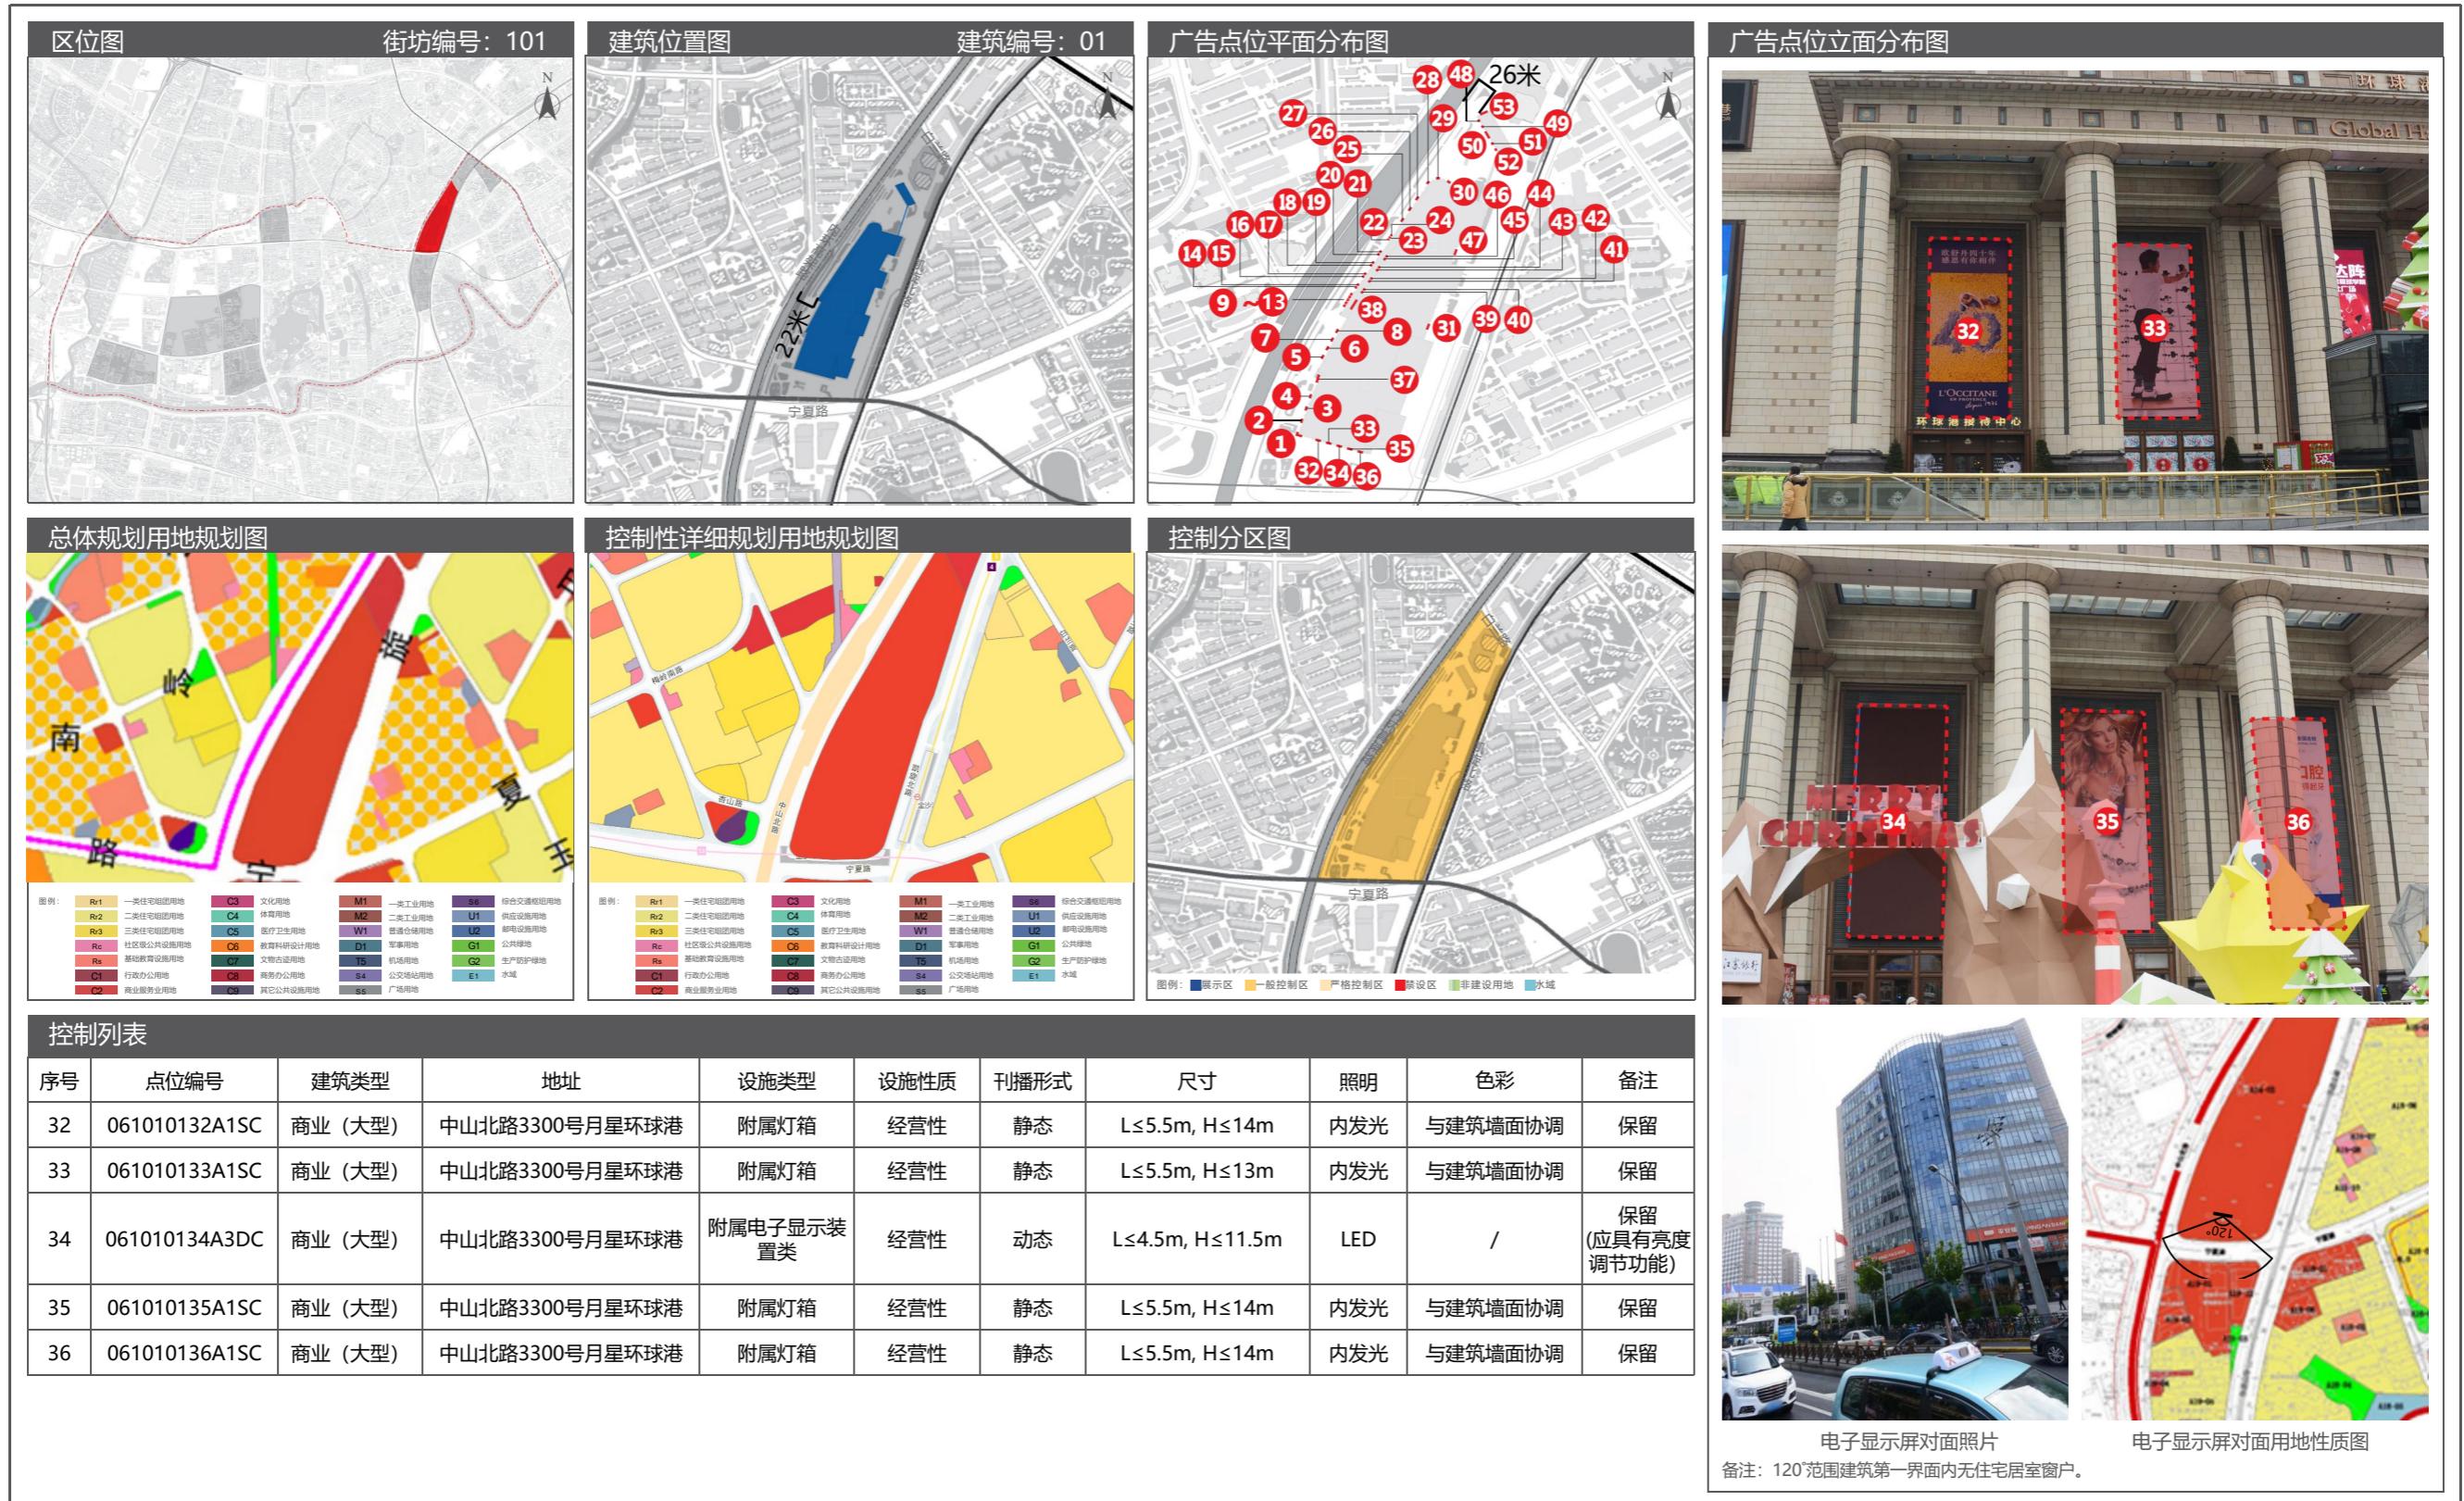


09 长风新村街道户外广告设施设置实施图则

9.5 广告设置详图




9.5 广告设置详图

09 长风新村街道户外广告设施设置实施图则

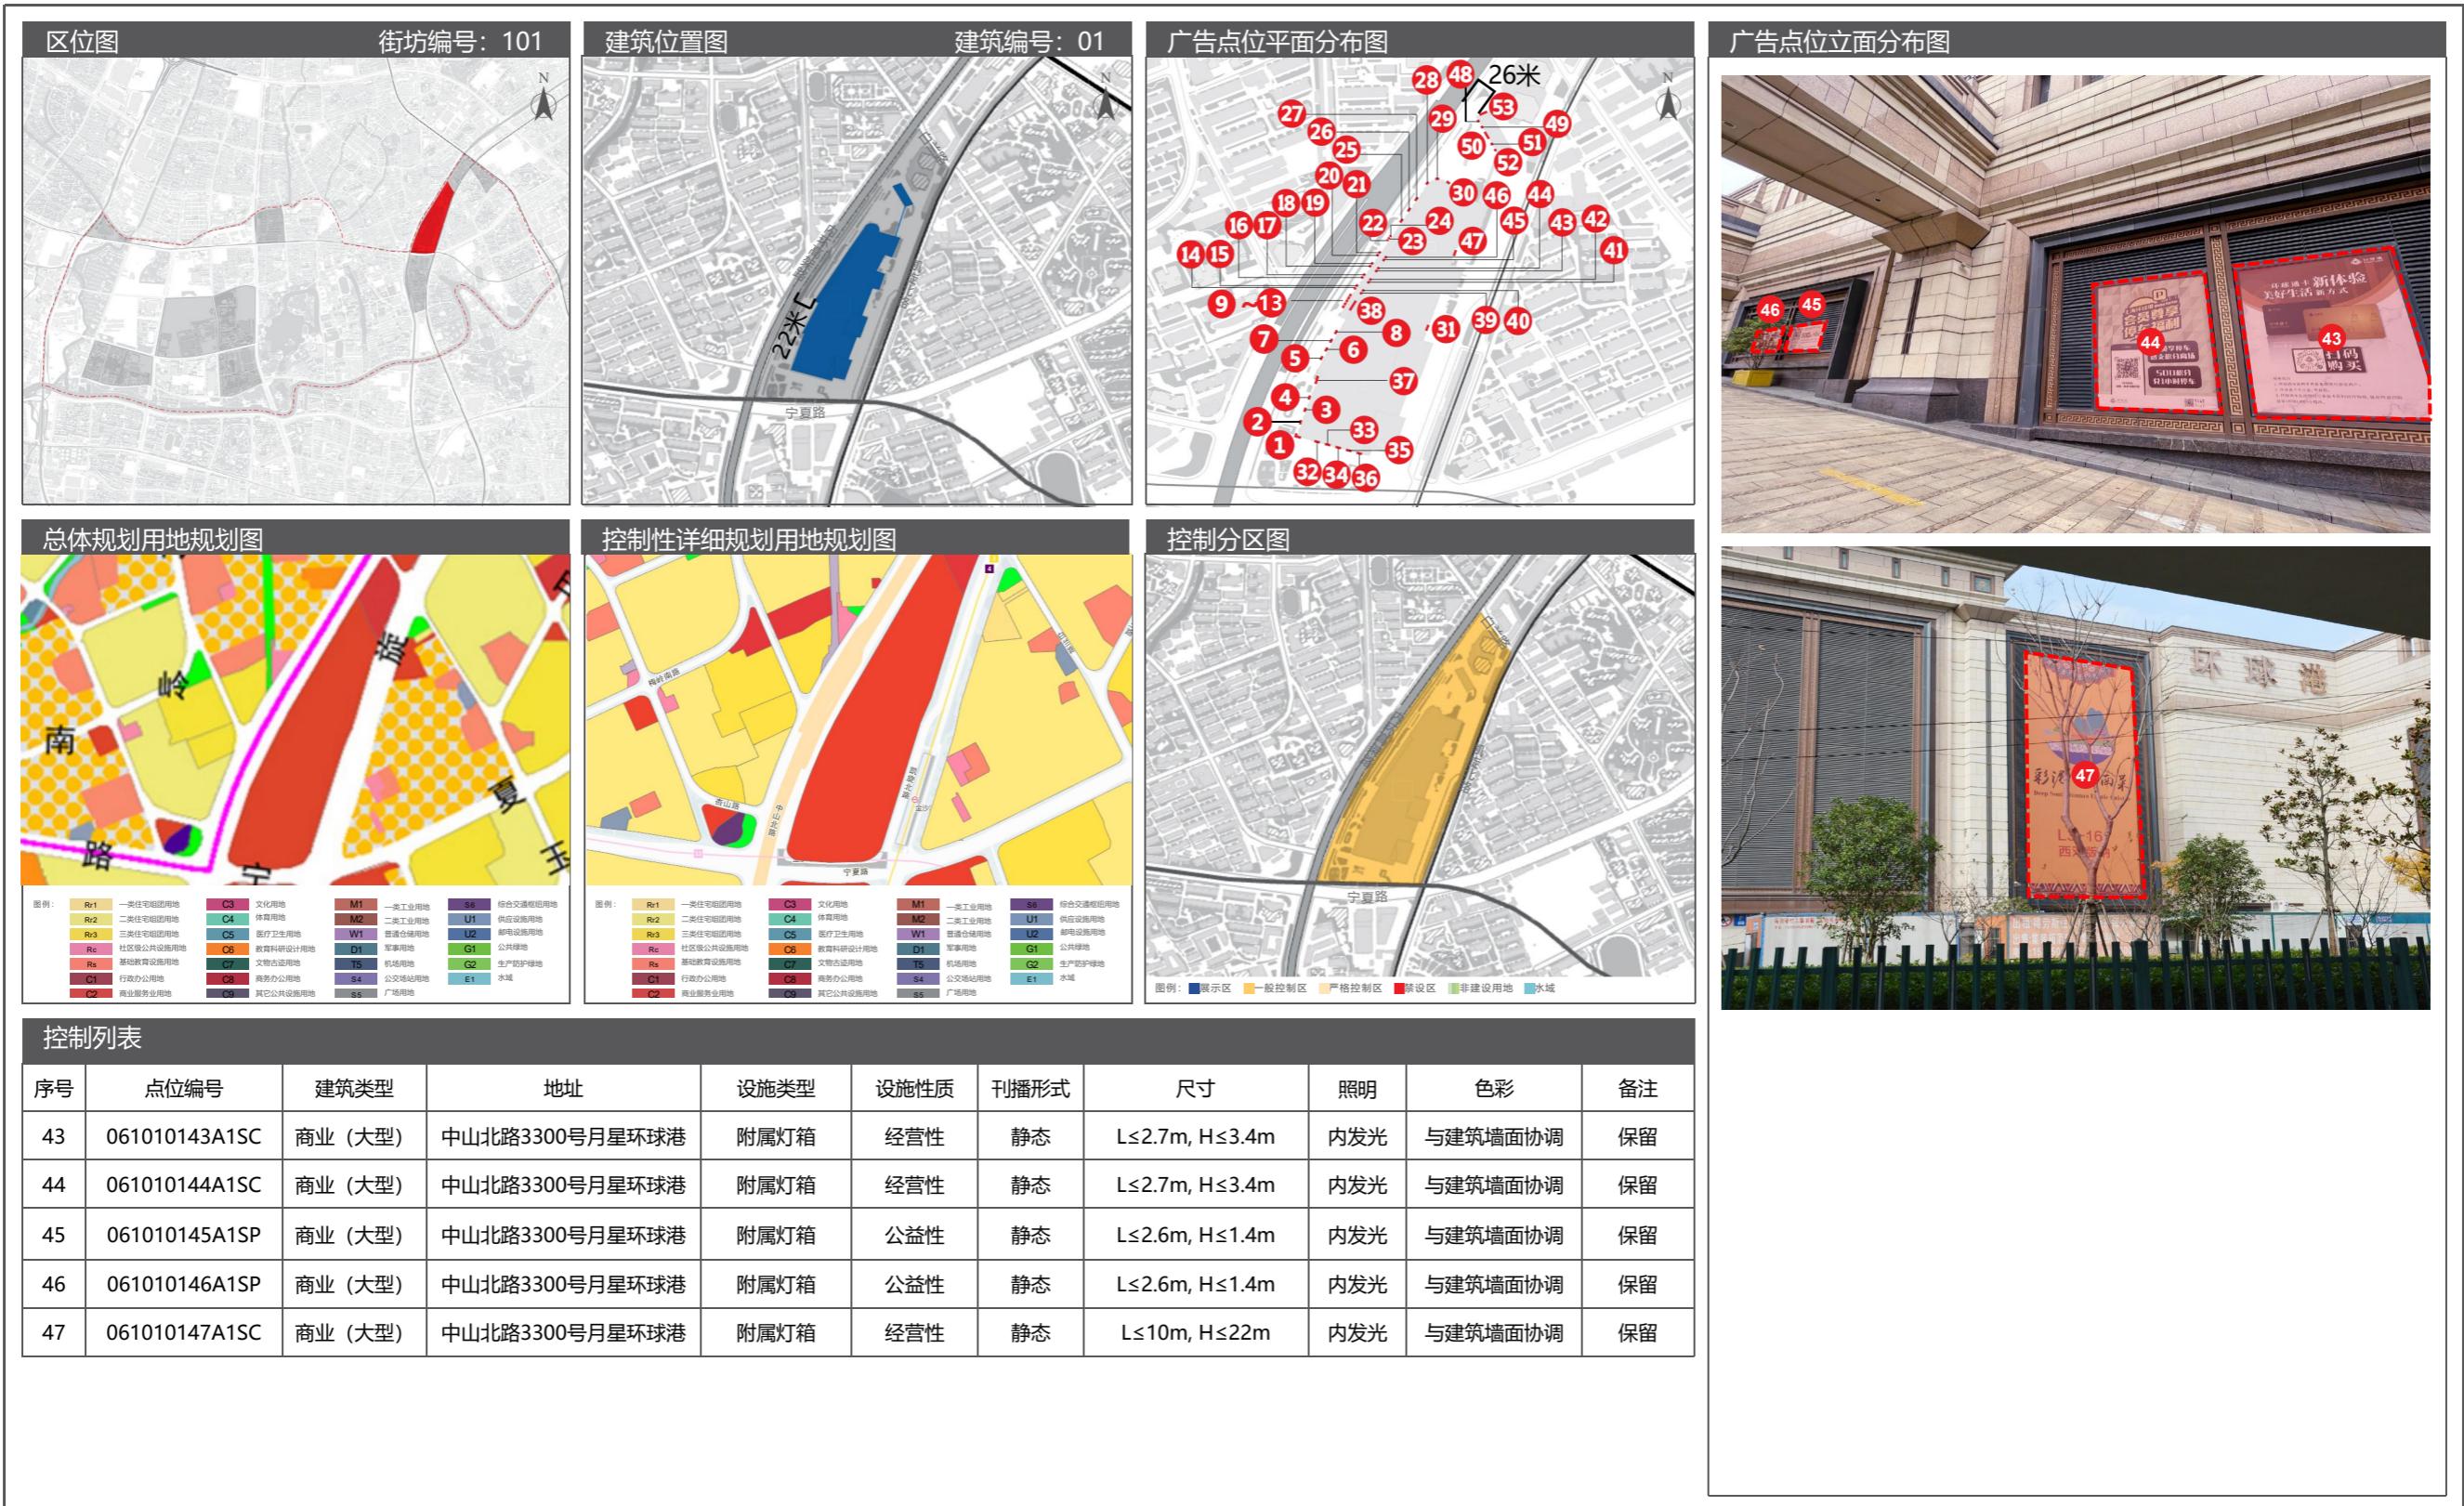


09 长风新村街道户外广告设施设置实施图则

9.5 广告设置详图

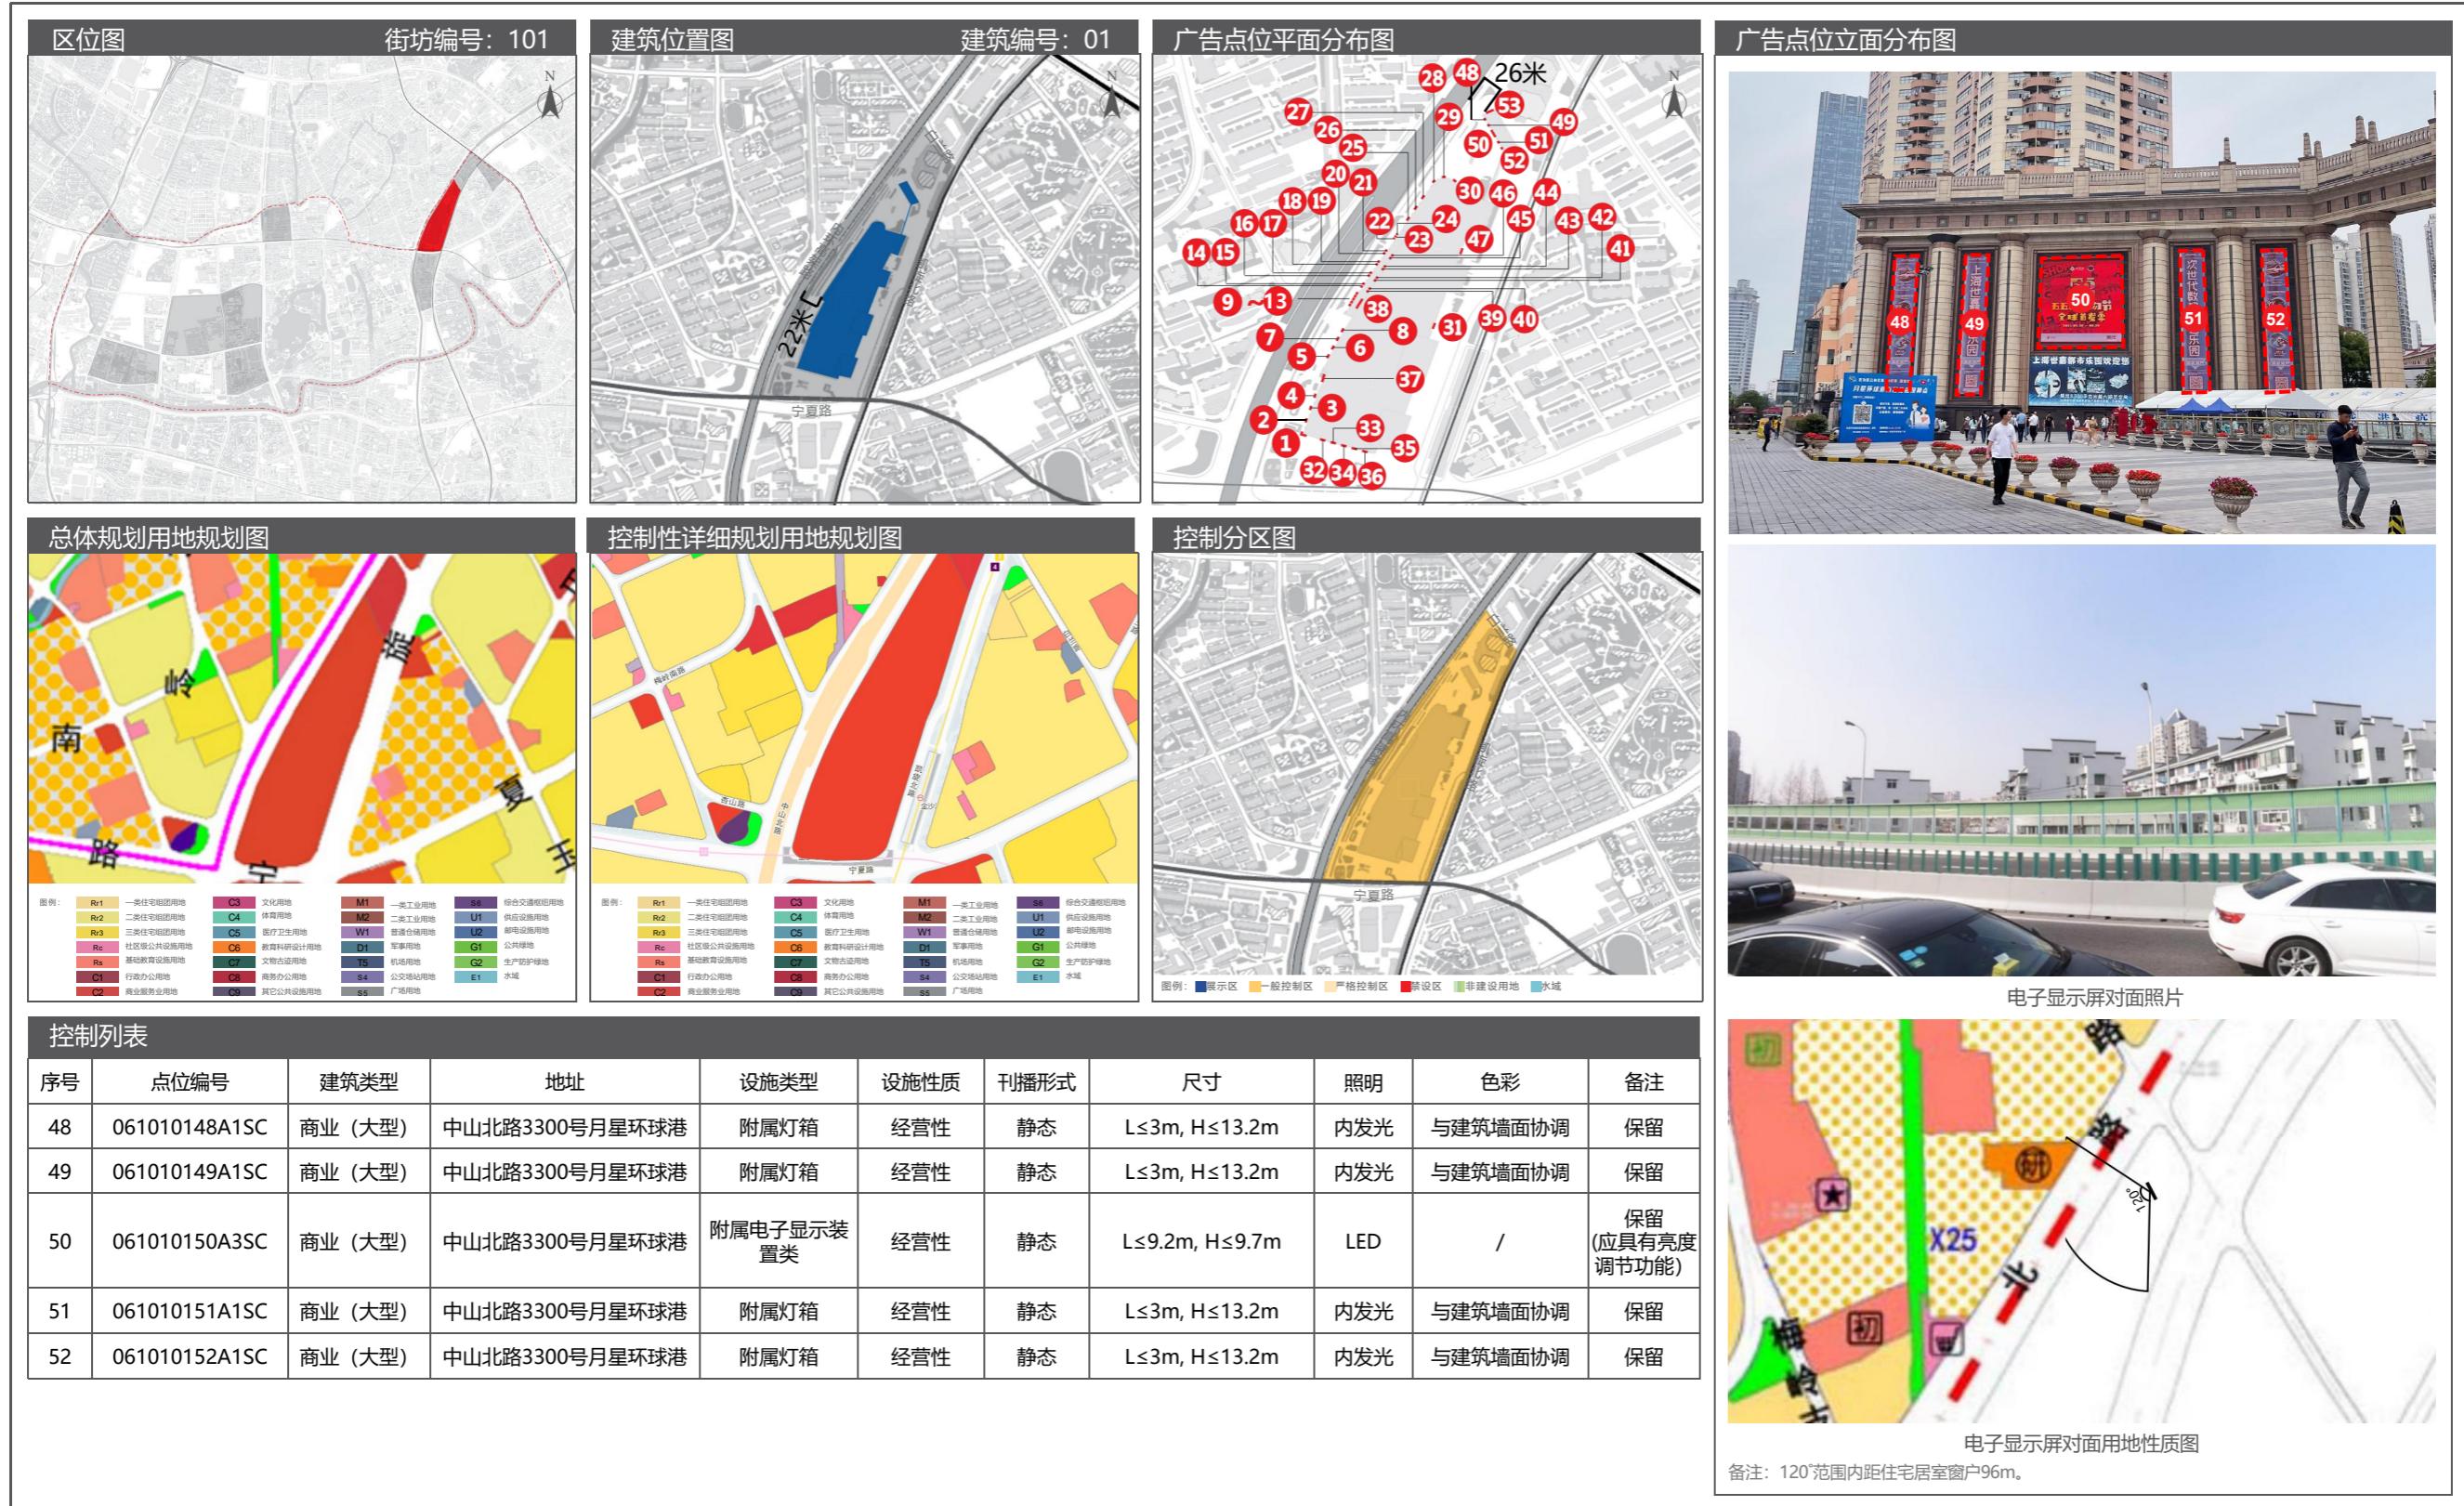


9.5 广告设置详图

09 长风新村街道户外广告设施设置实施图则

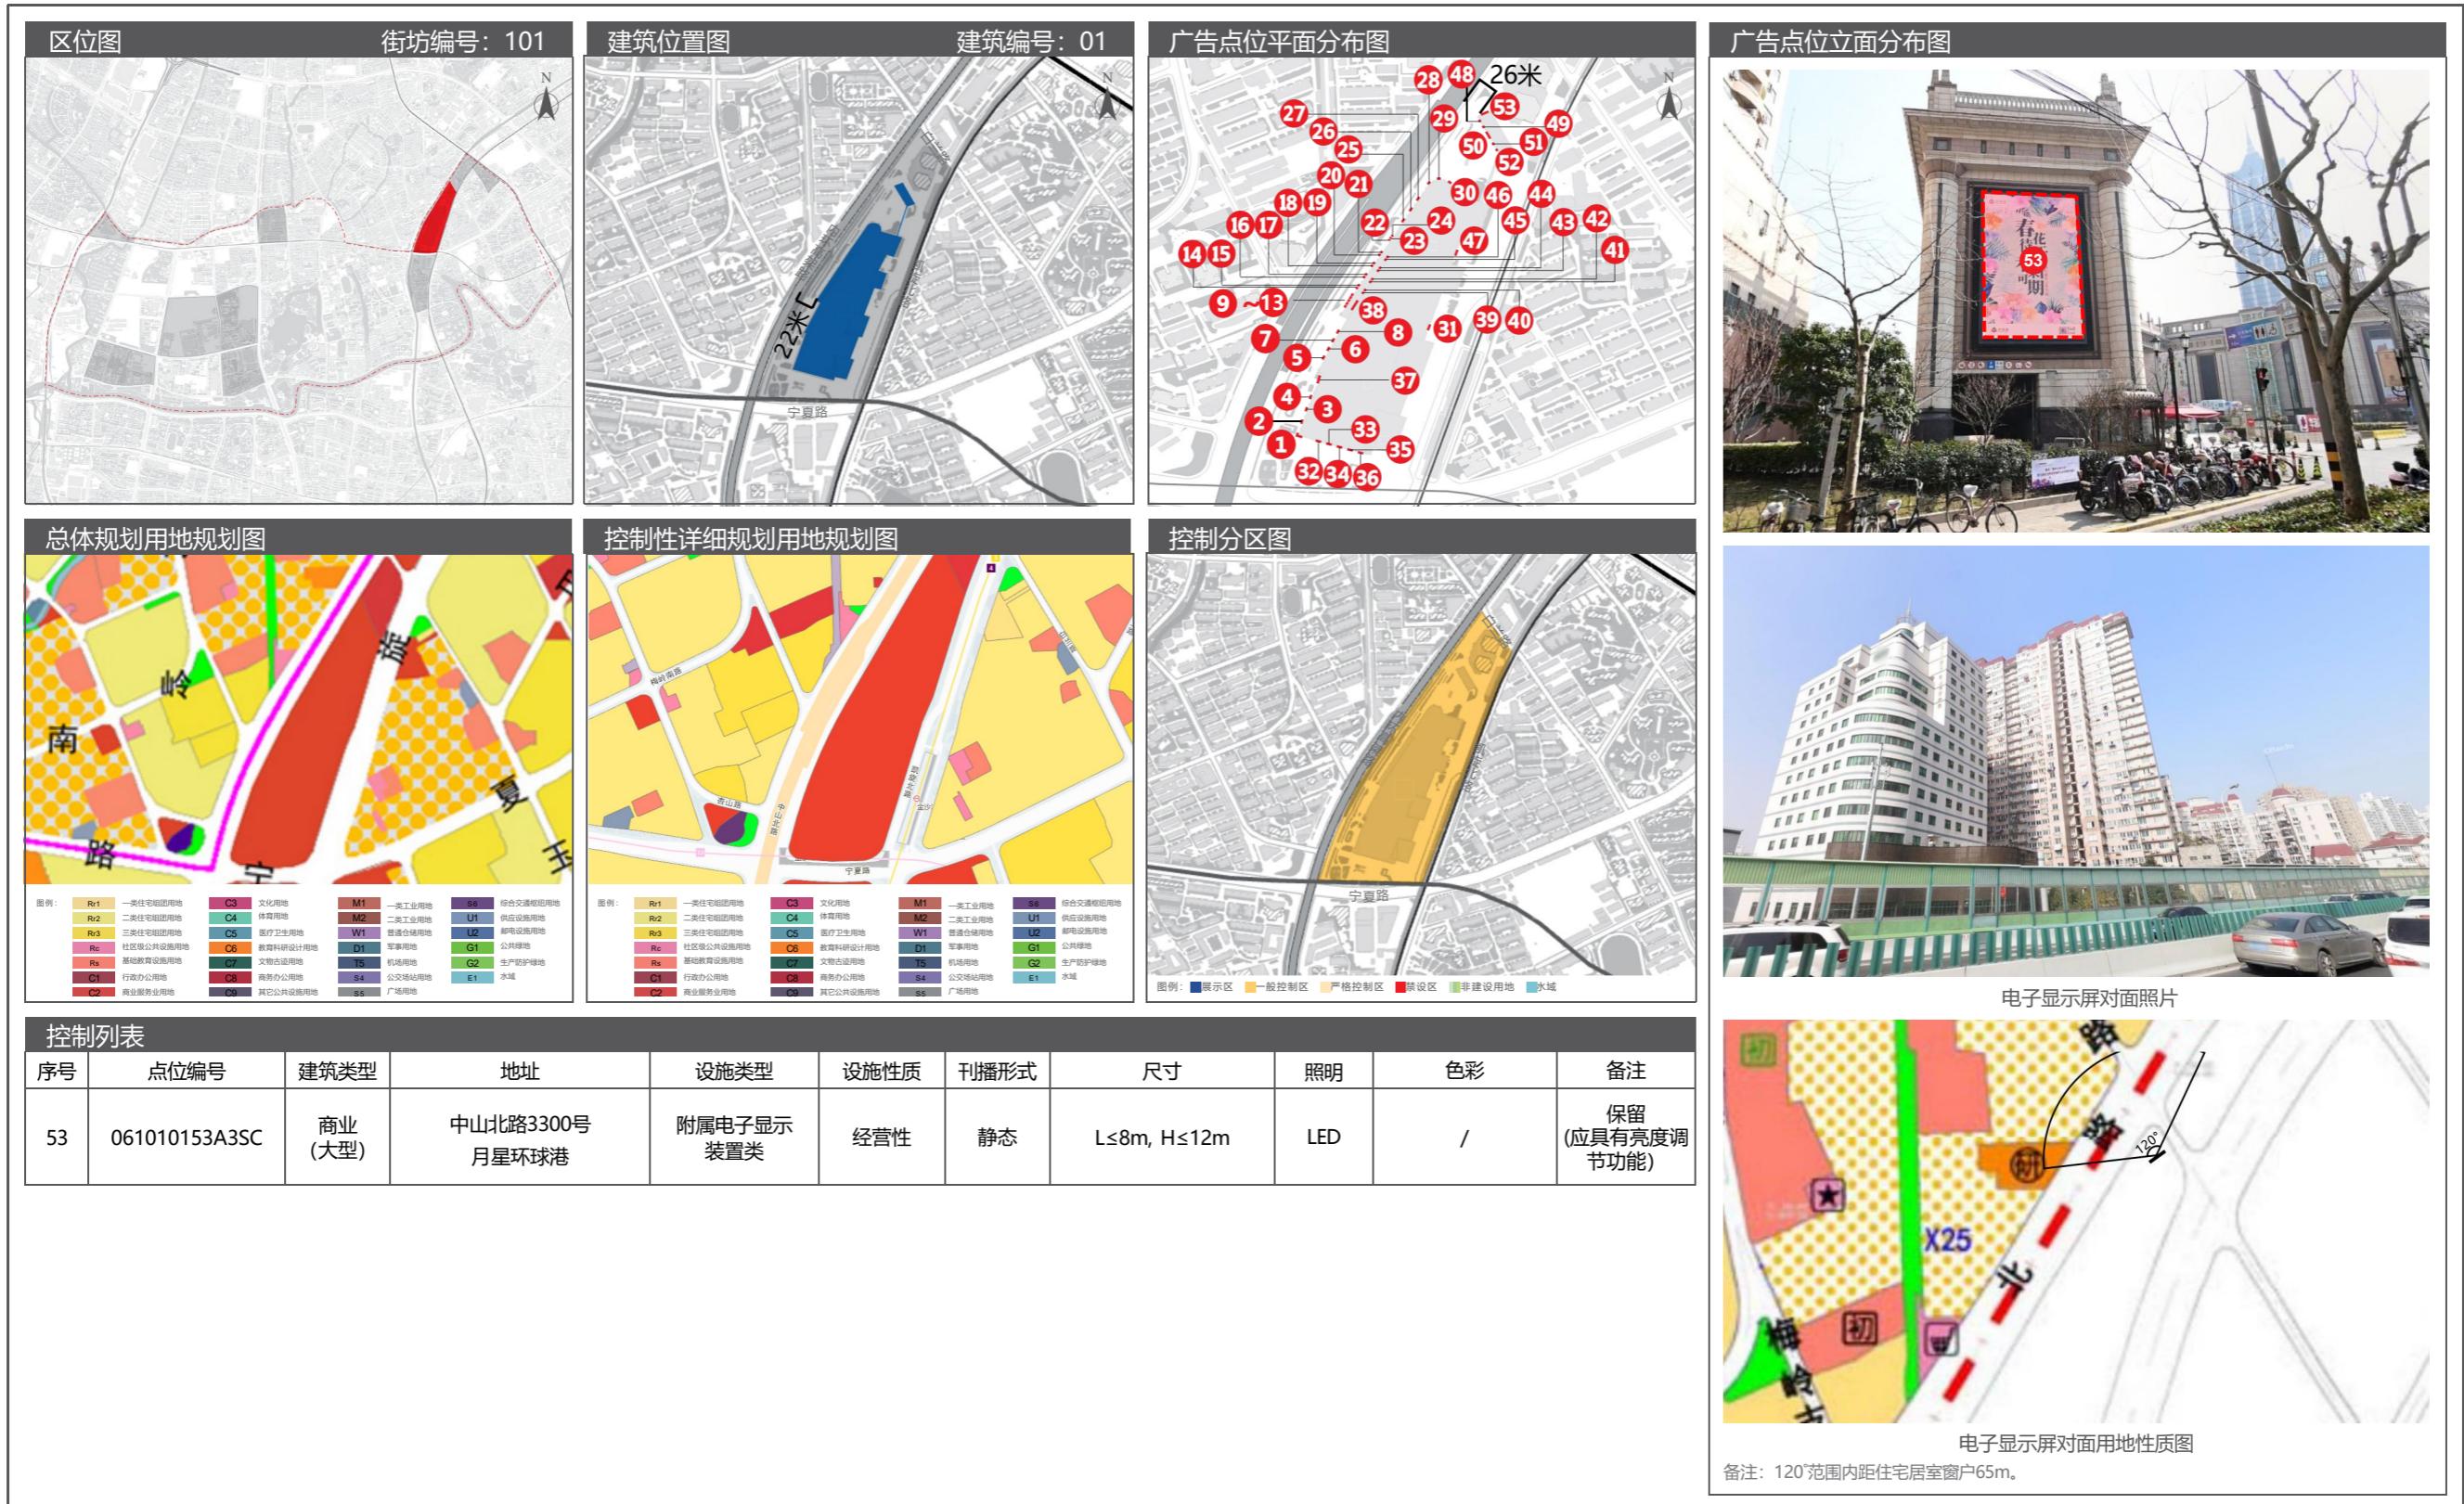


09 长风新村街道户外广告设施设置实施图则

9.5 广告设置详图

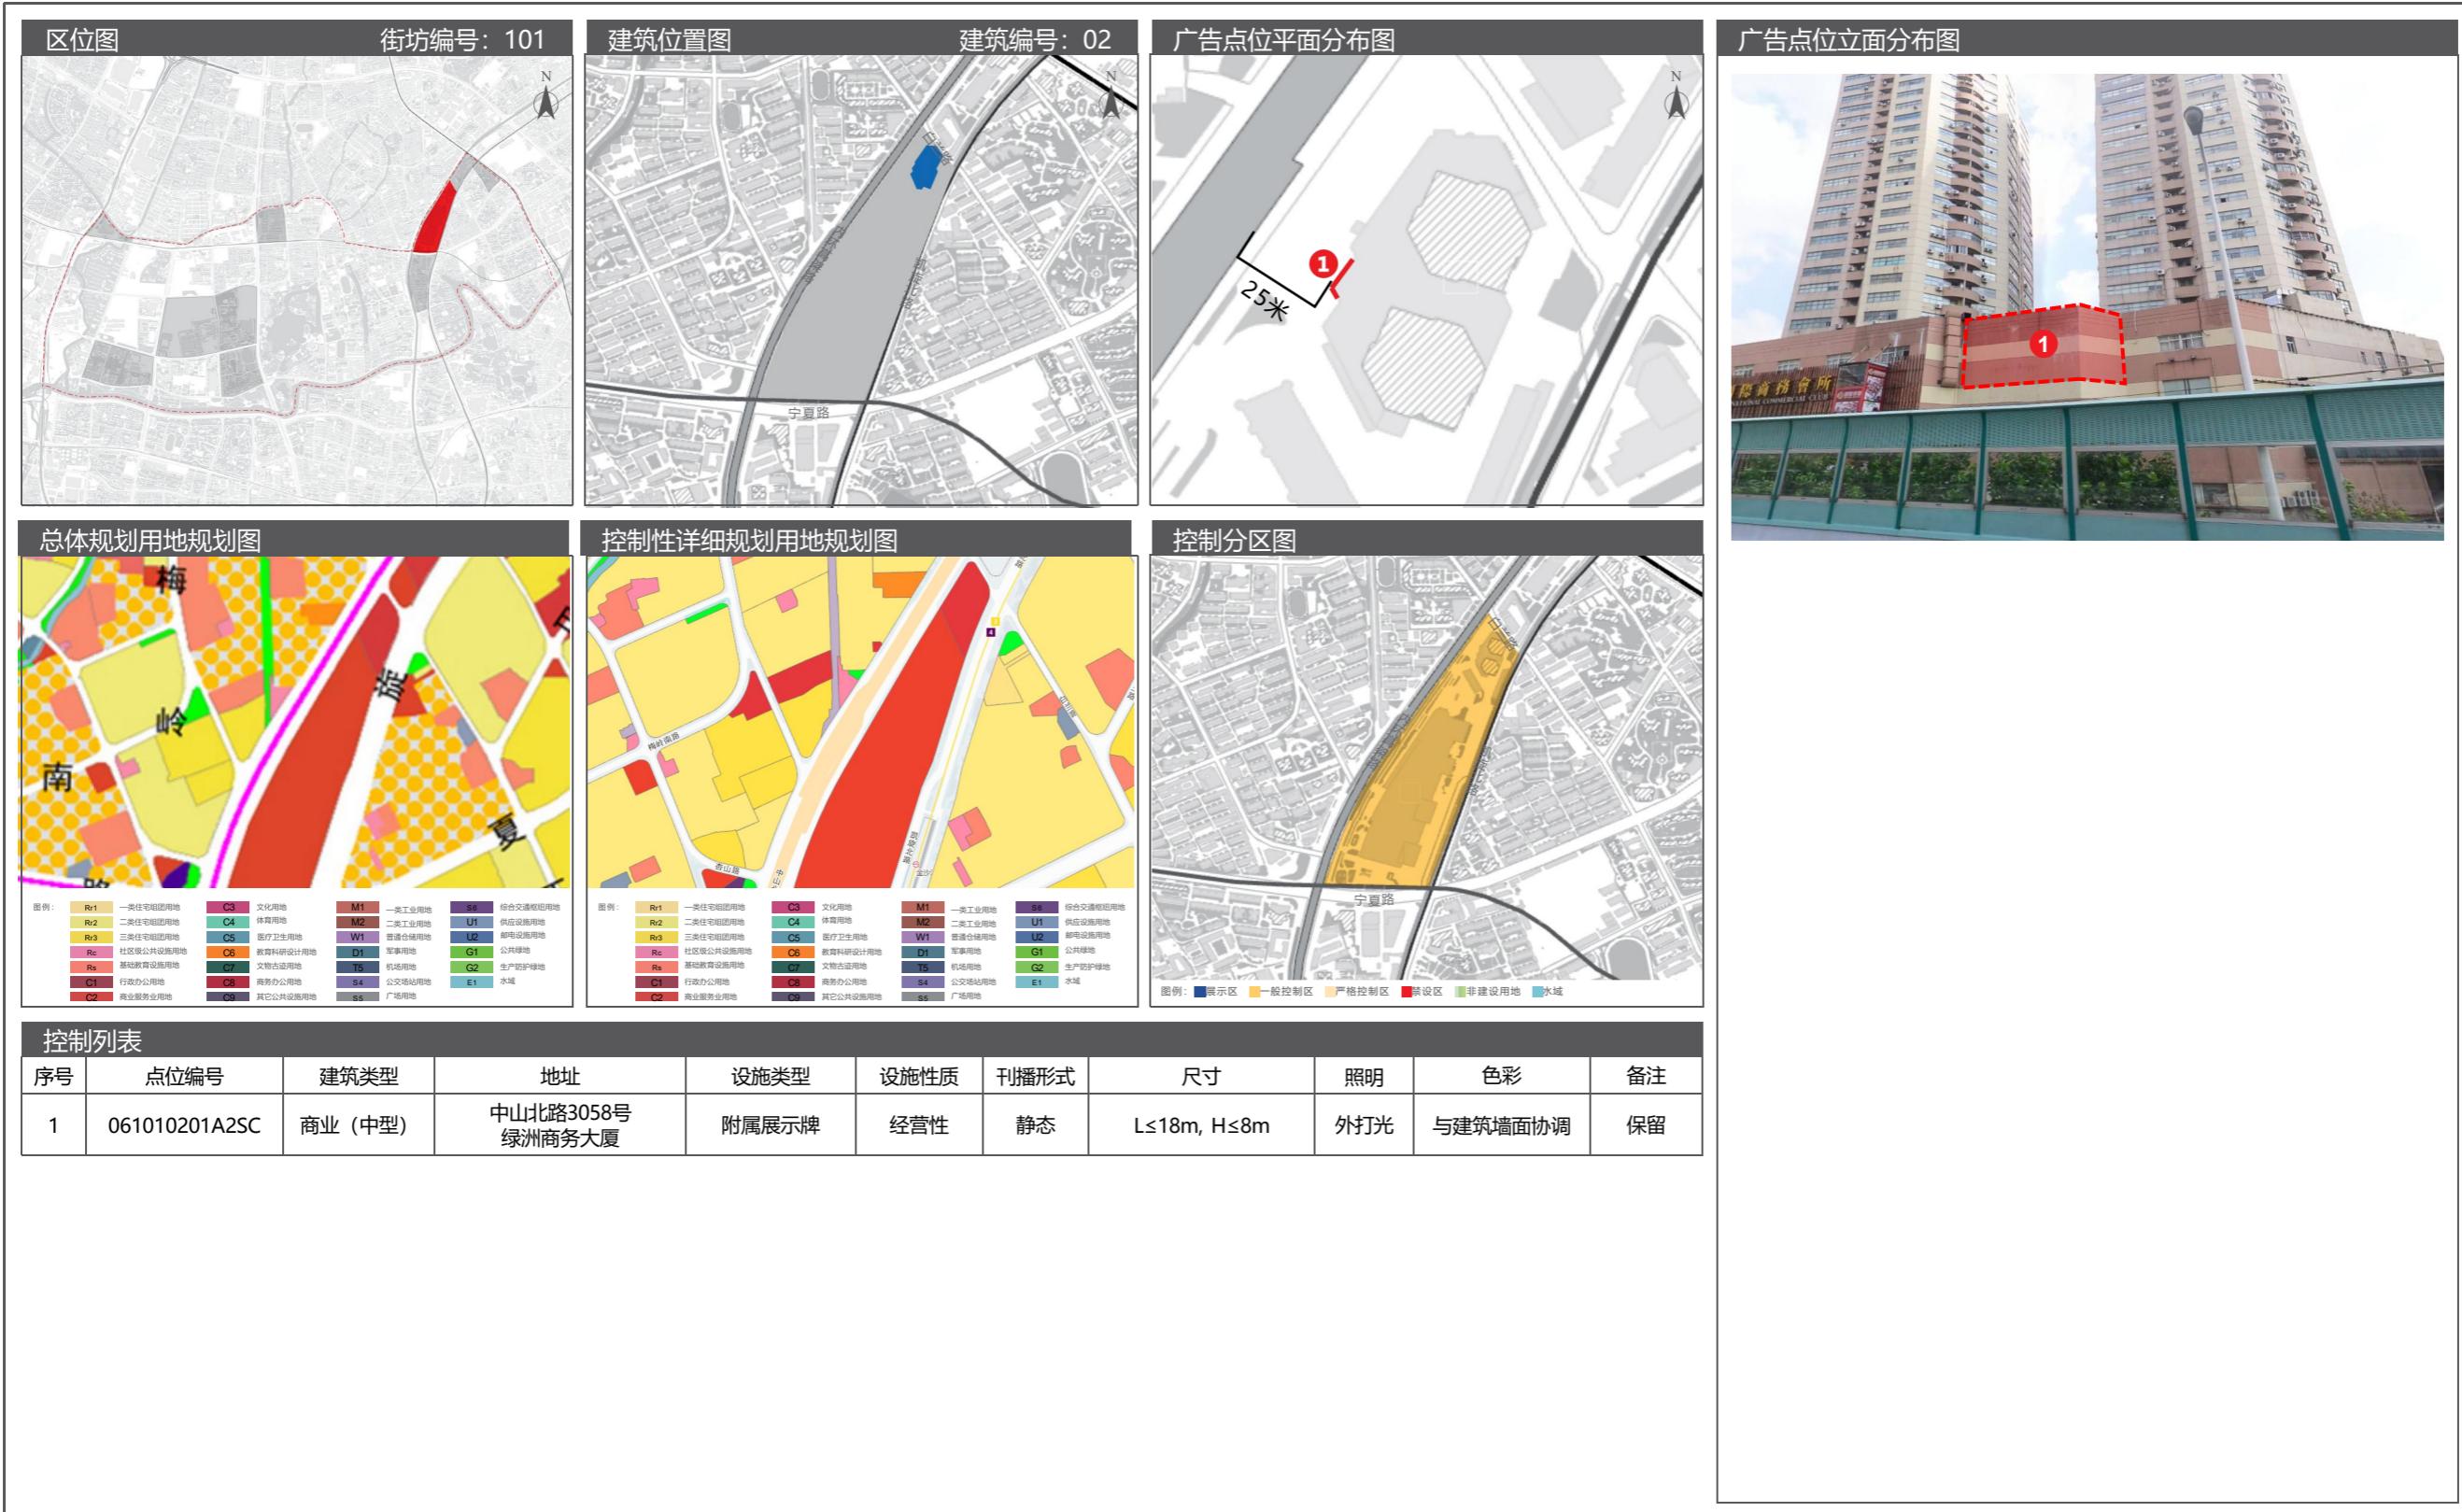


9.5 广告设置详图

09 长风新村街道户外广告设施设置实施图则

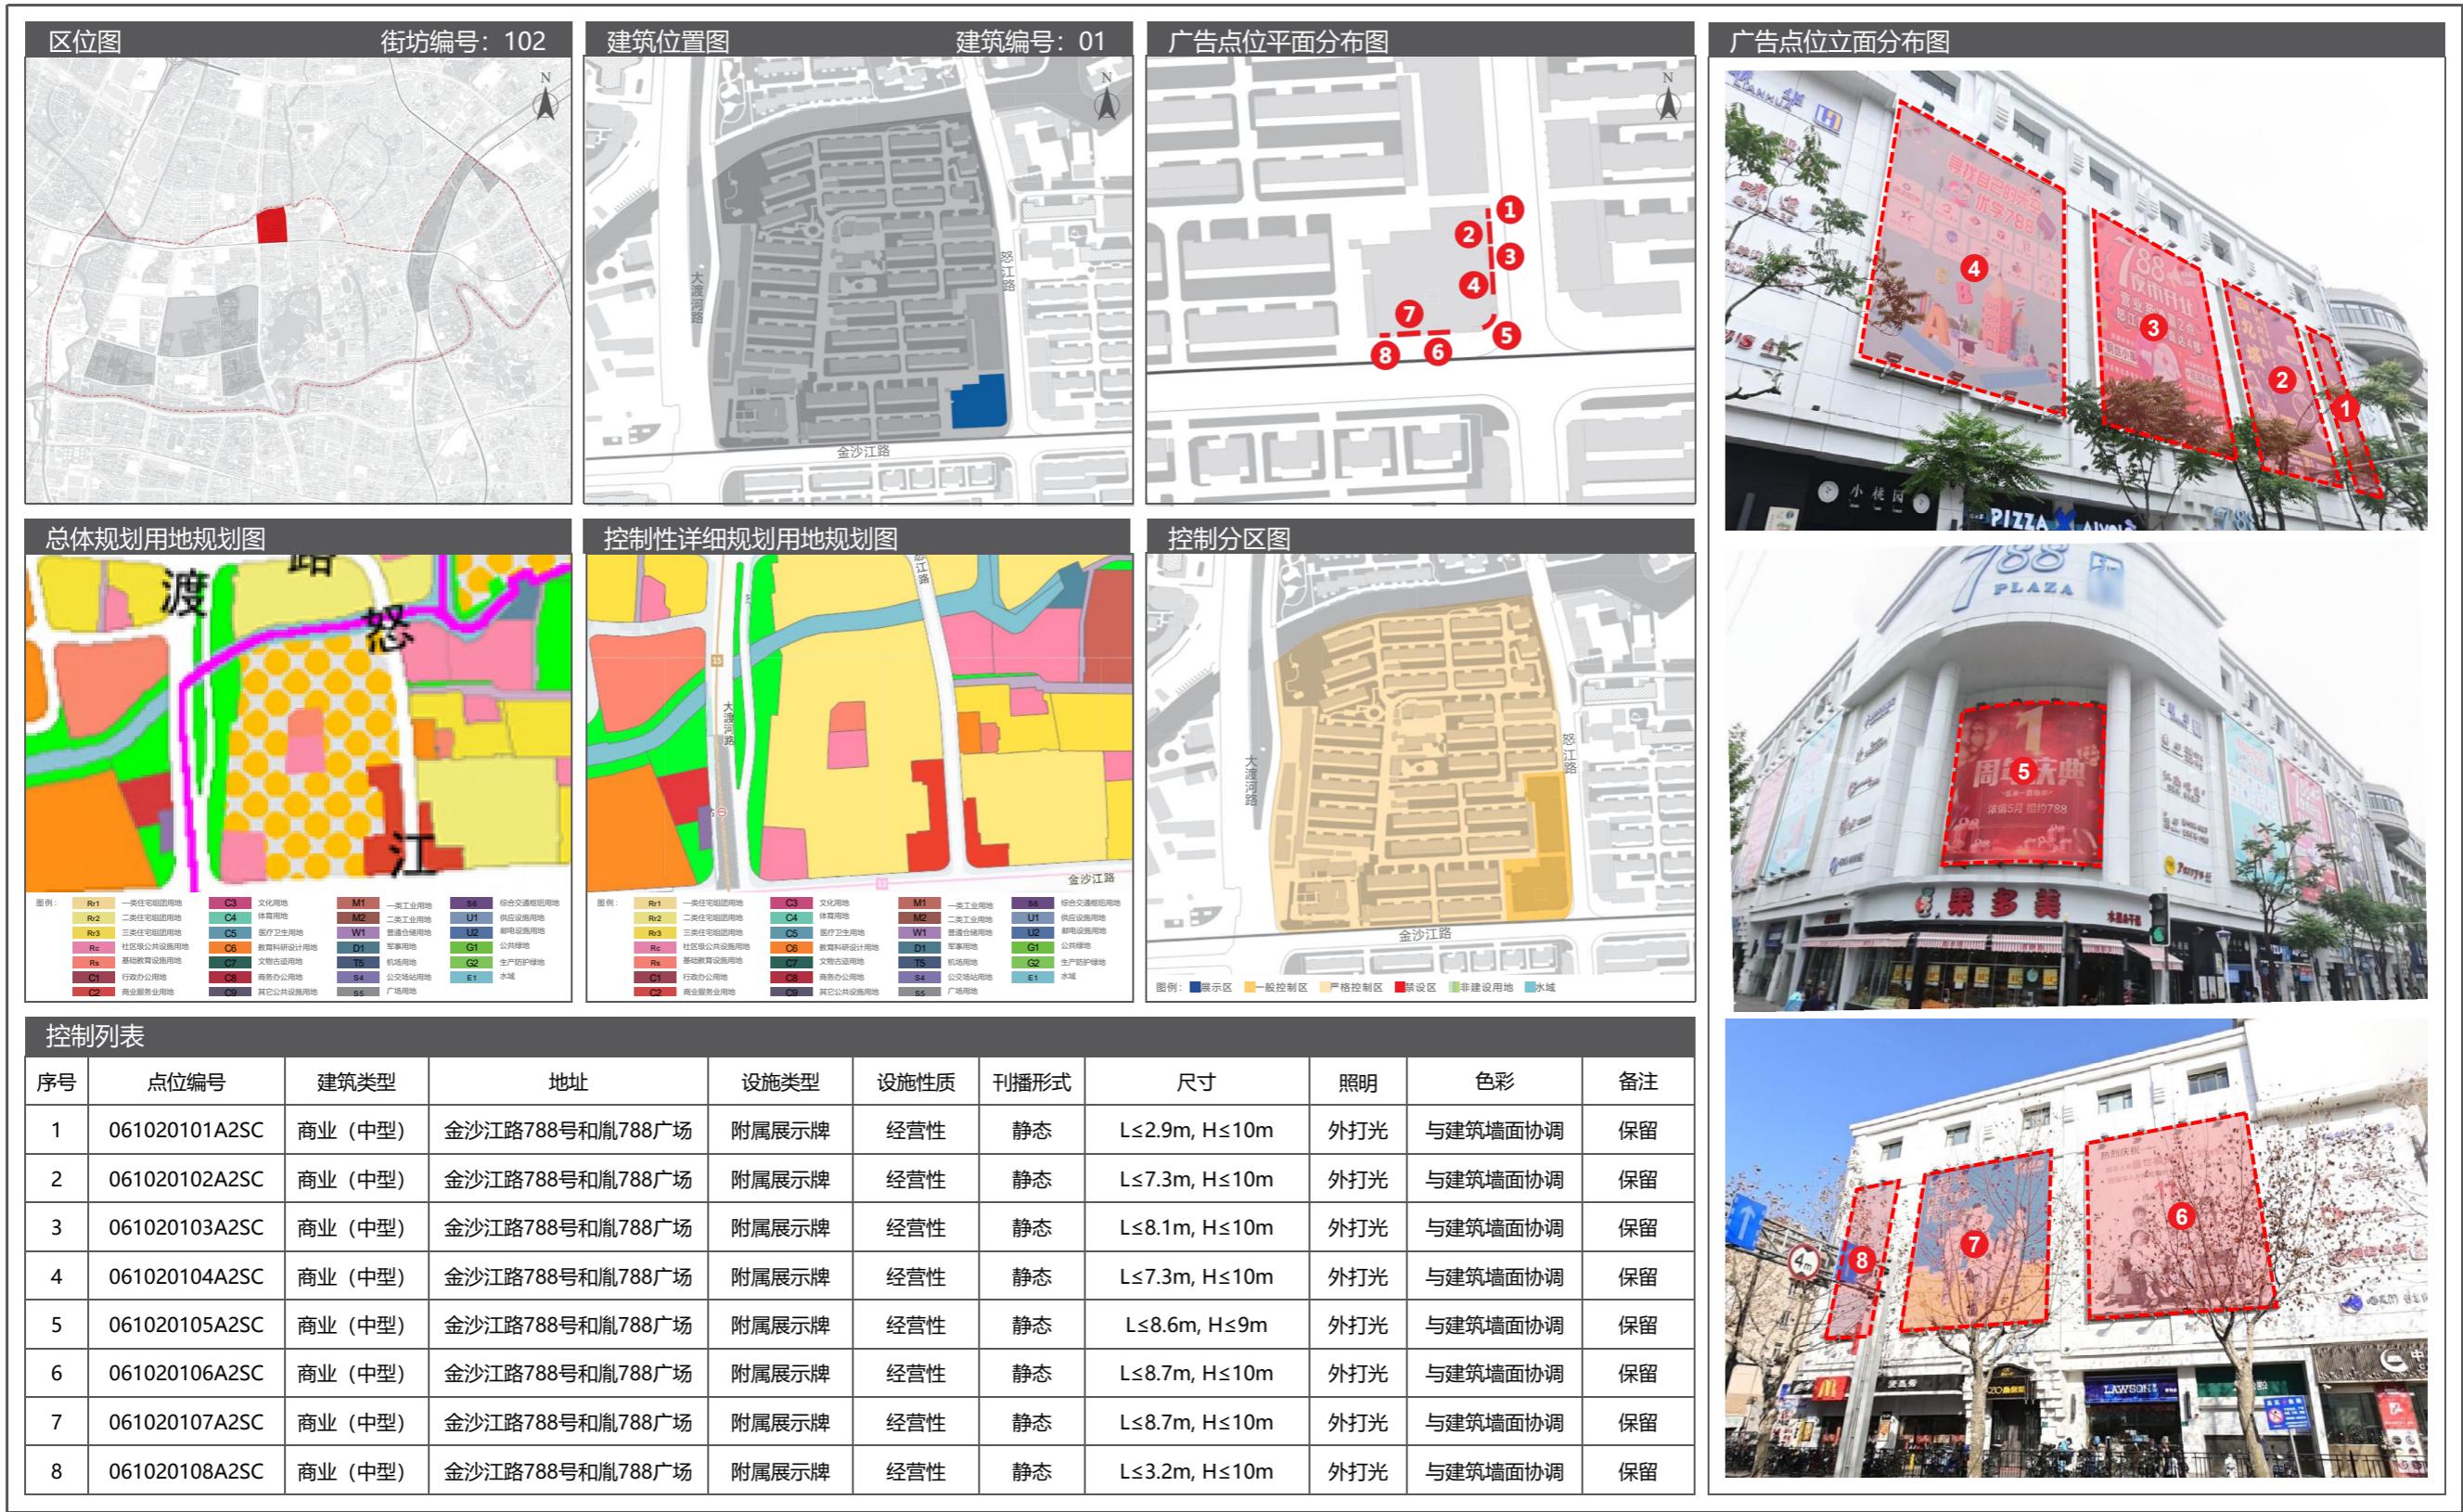


09 长风新村街道户外广告设施设置实施图则

9.5 广告设置详图

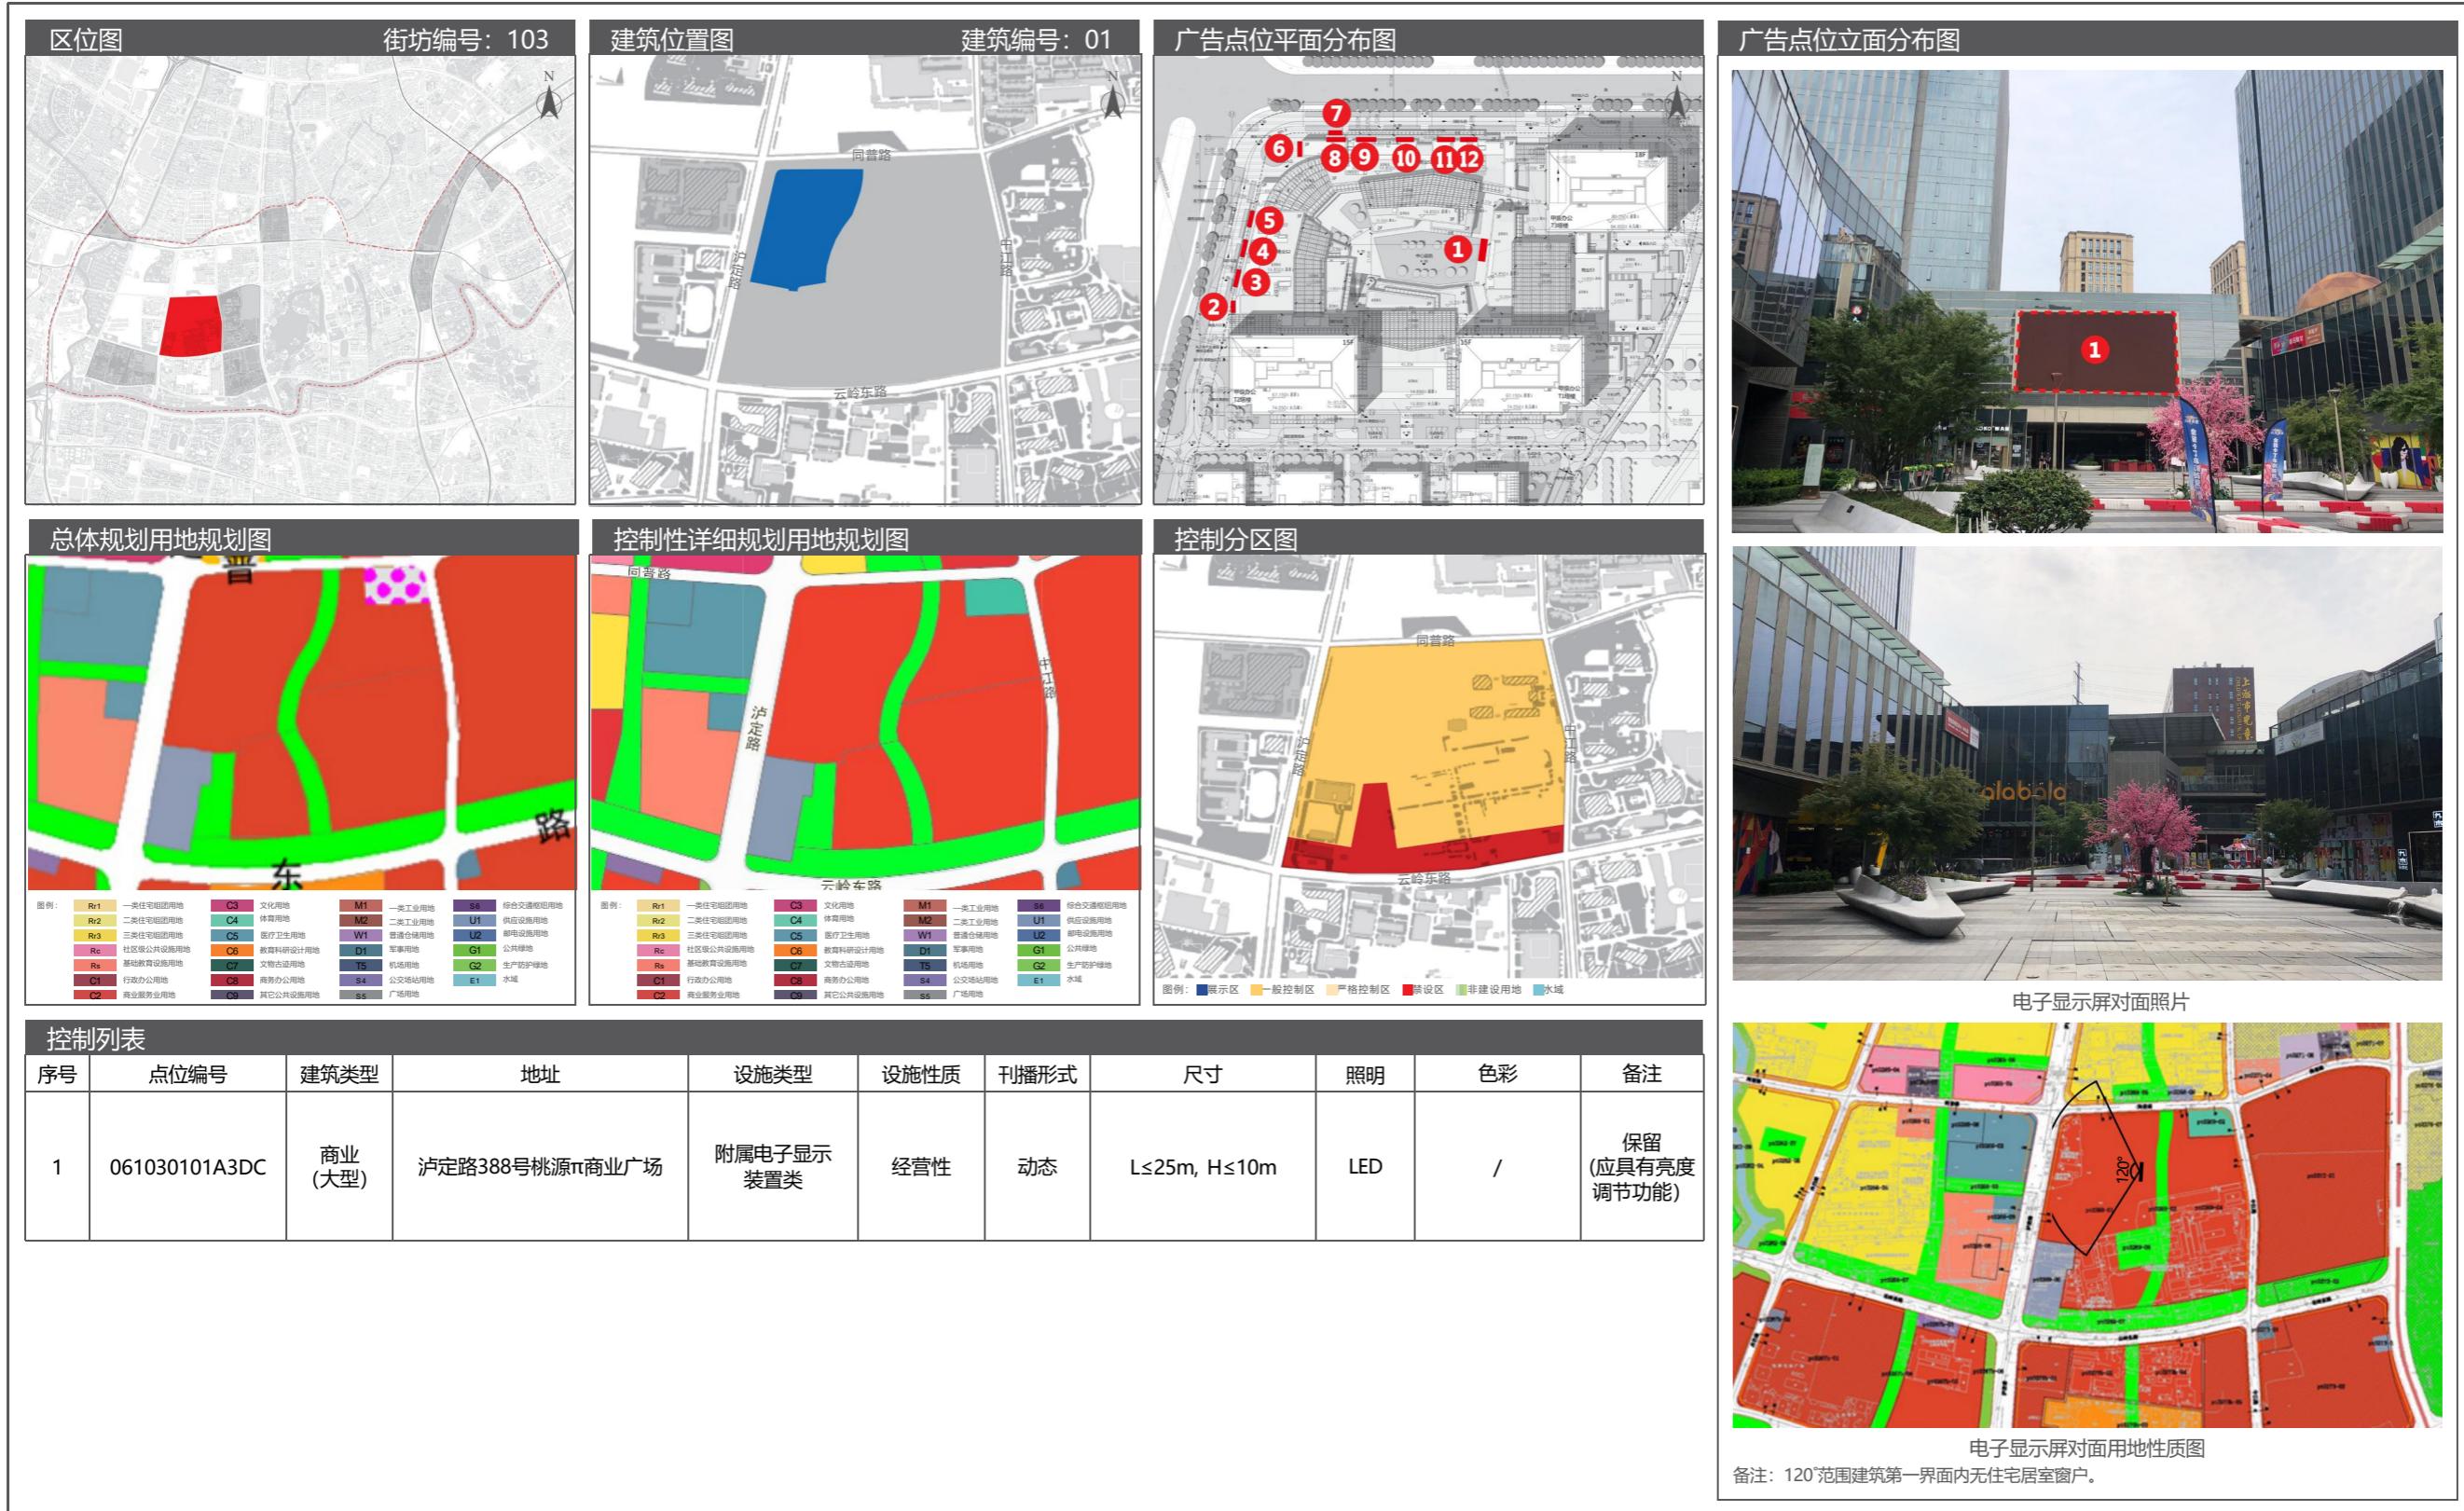

9.5 广告设置详图

09 长风新村街道户外广告设施设置实施图则

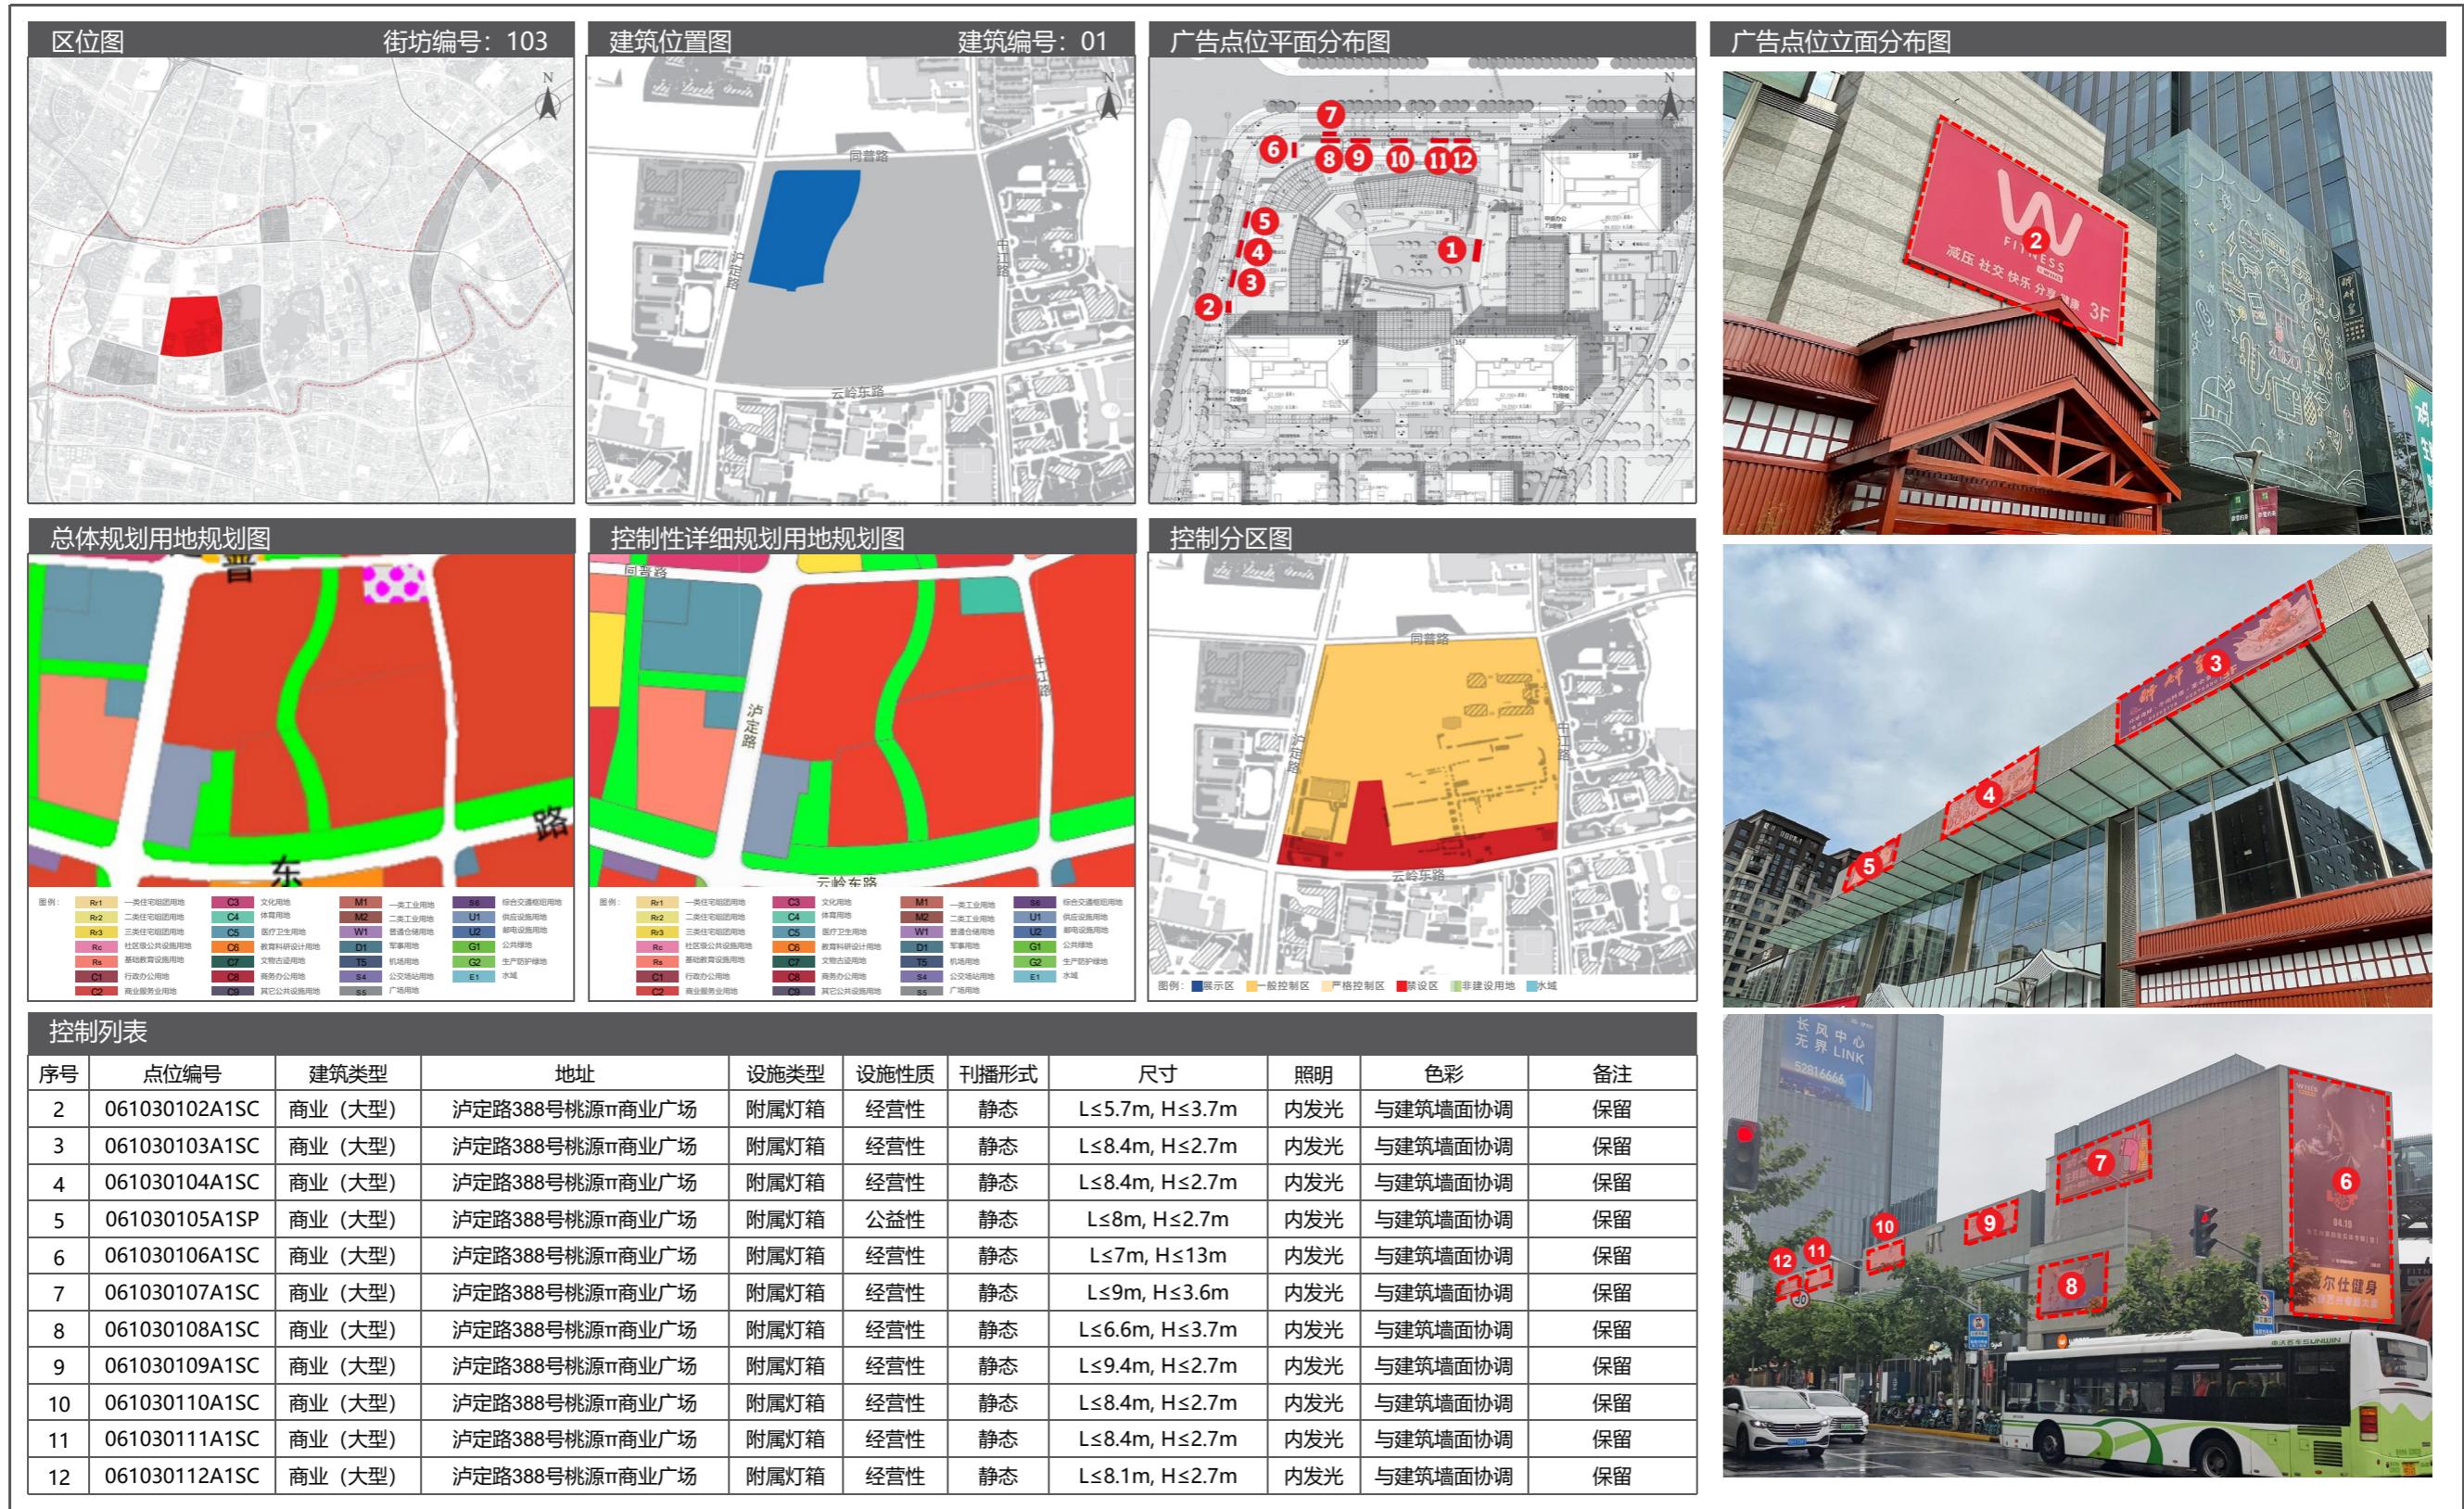

09 长风新村街道户外广告设施设置实施图则

9.5 广告设置详图



9.5 广告设置详图

09 长风新村街道户外广告设施设置实施图则



09 长风新村街道户外广告设施设置实施图则

9.5 广告设置详图



9.5 广告设置详图

09 长风新村街道户外广告设施设置实施图则



09 长风新村街道户外广告设施设置实施图则

9.5 广告设置详图



9.5 广告设置详图

09 长风新村街道户外广告设施设置实施图则




09 长风新村街道户外广告设施设置实施图则

9.5 广告设置详图




9.5 广告设置详图

09 长风新村街道户外广告设施设置实施图则

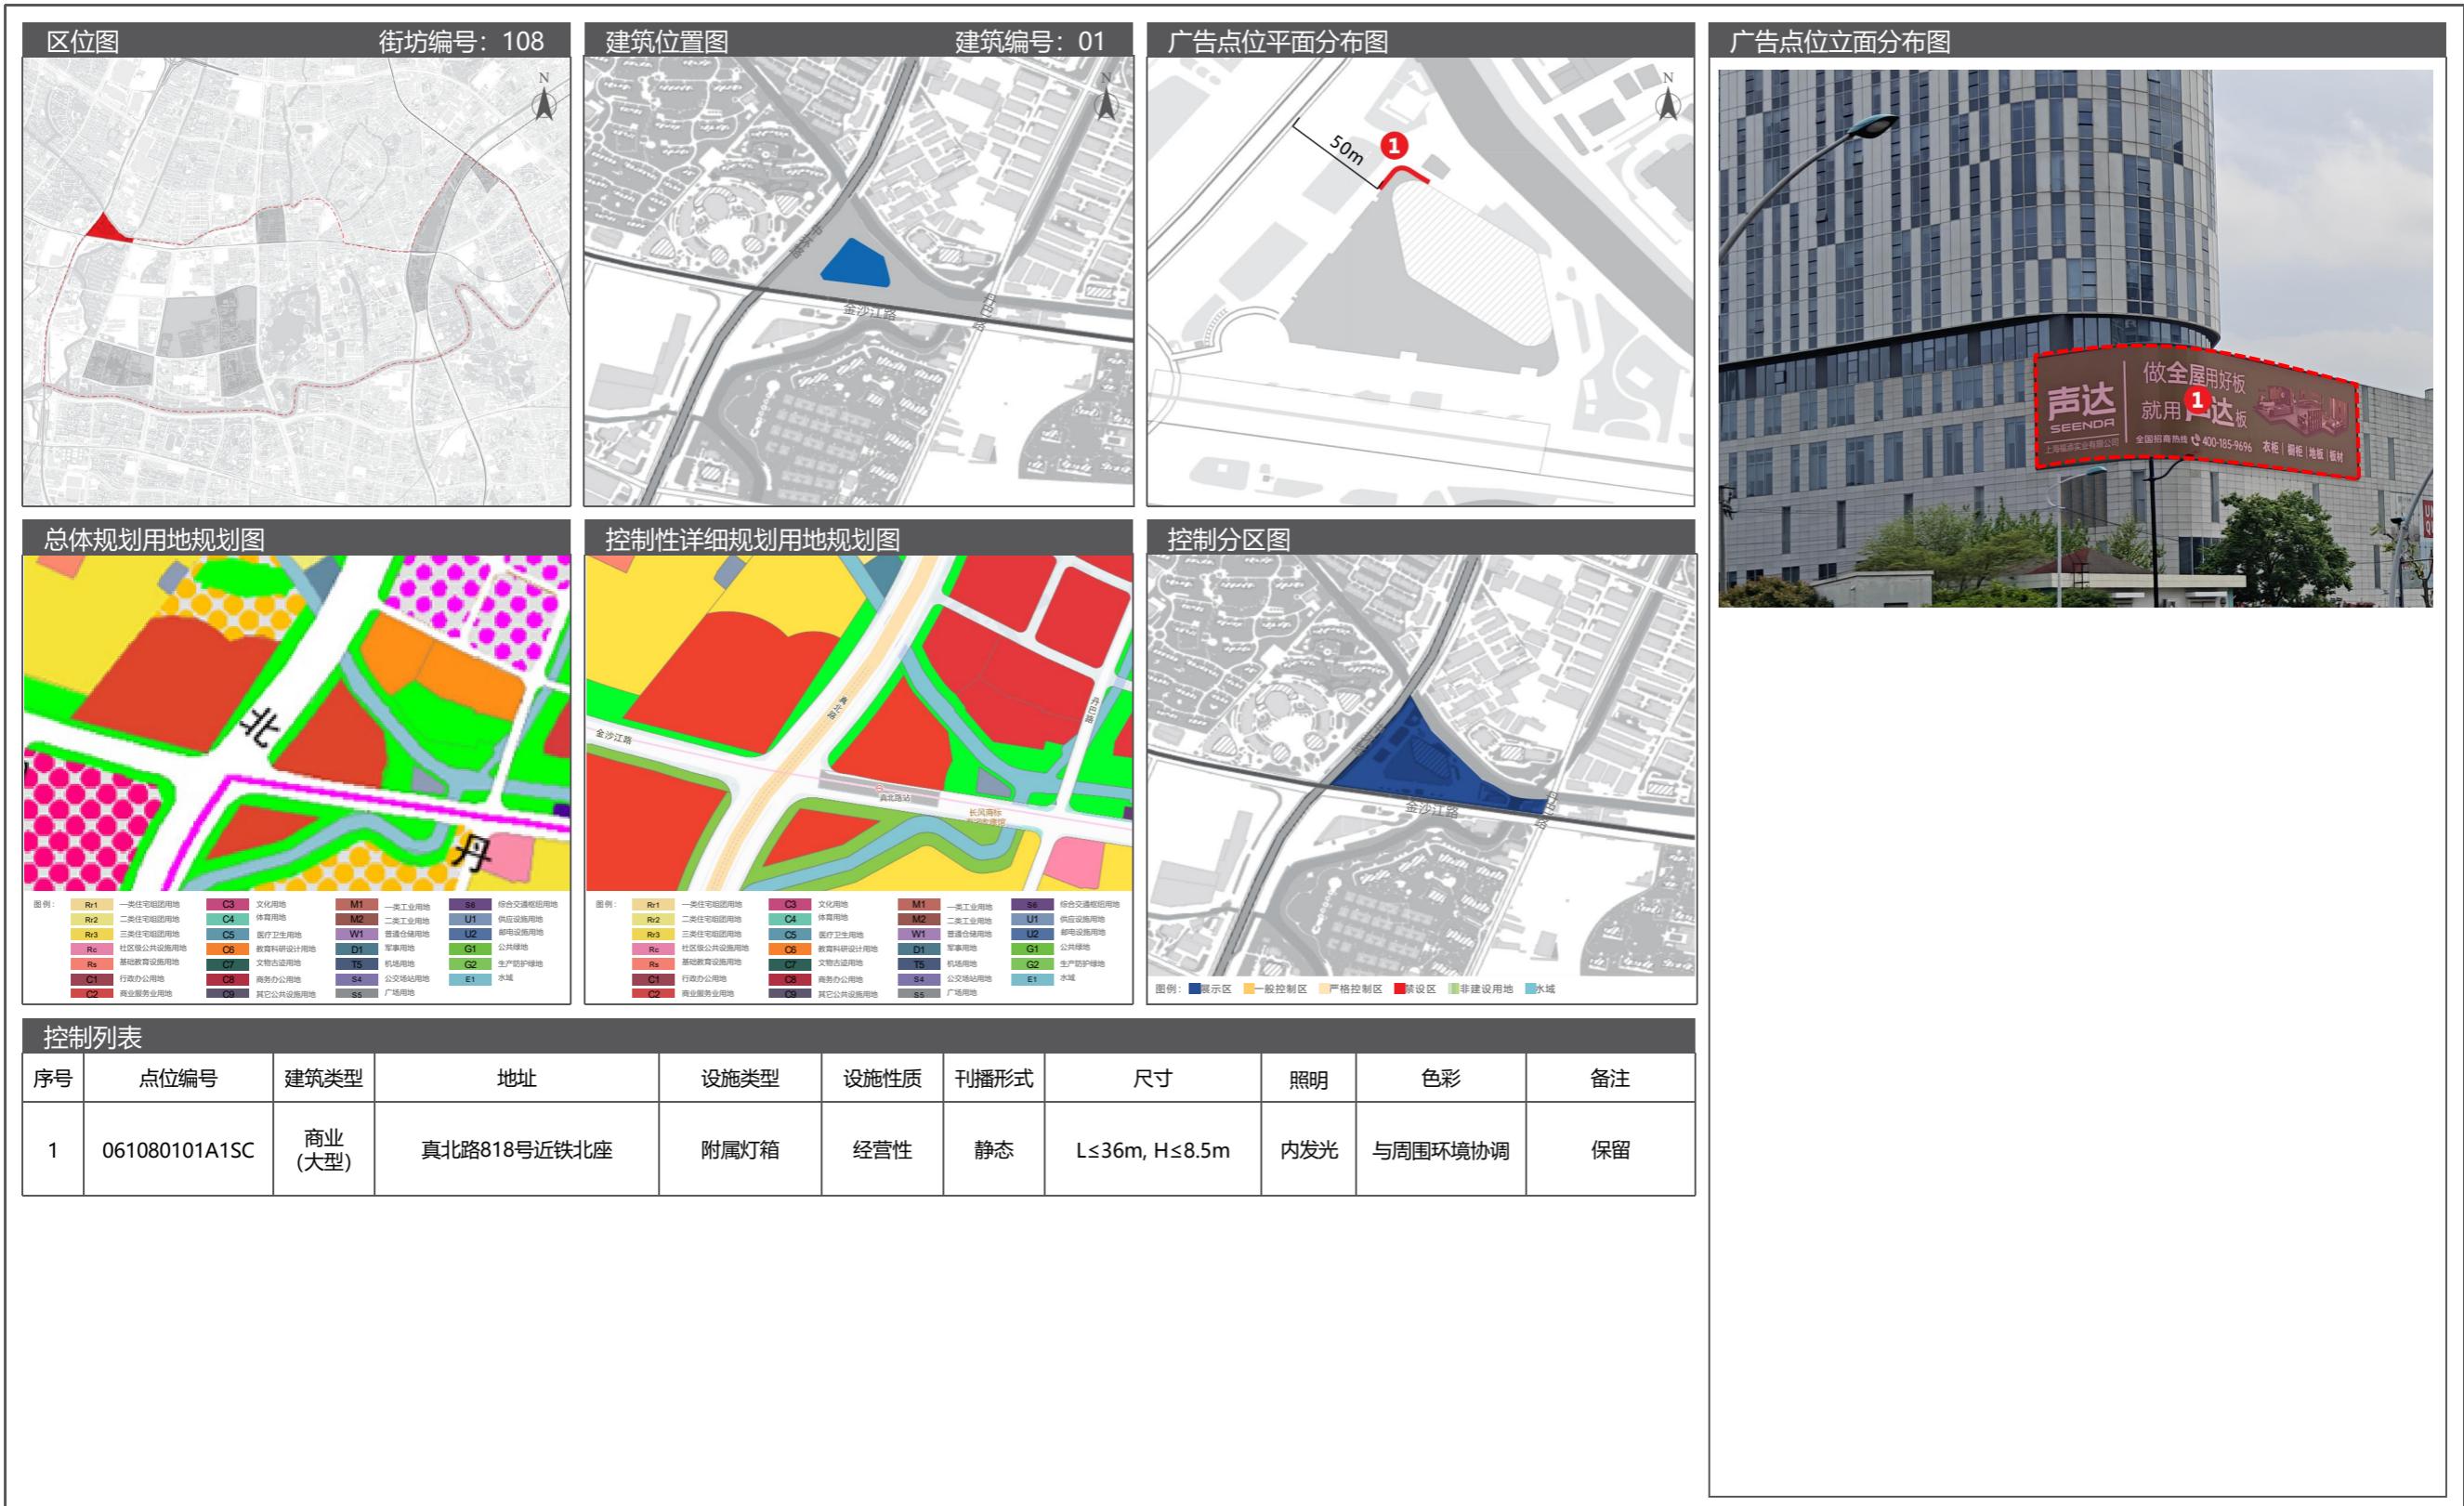

09 长风新村街道户外广告设施设置实施图则

9.5 广告设置详图

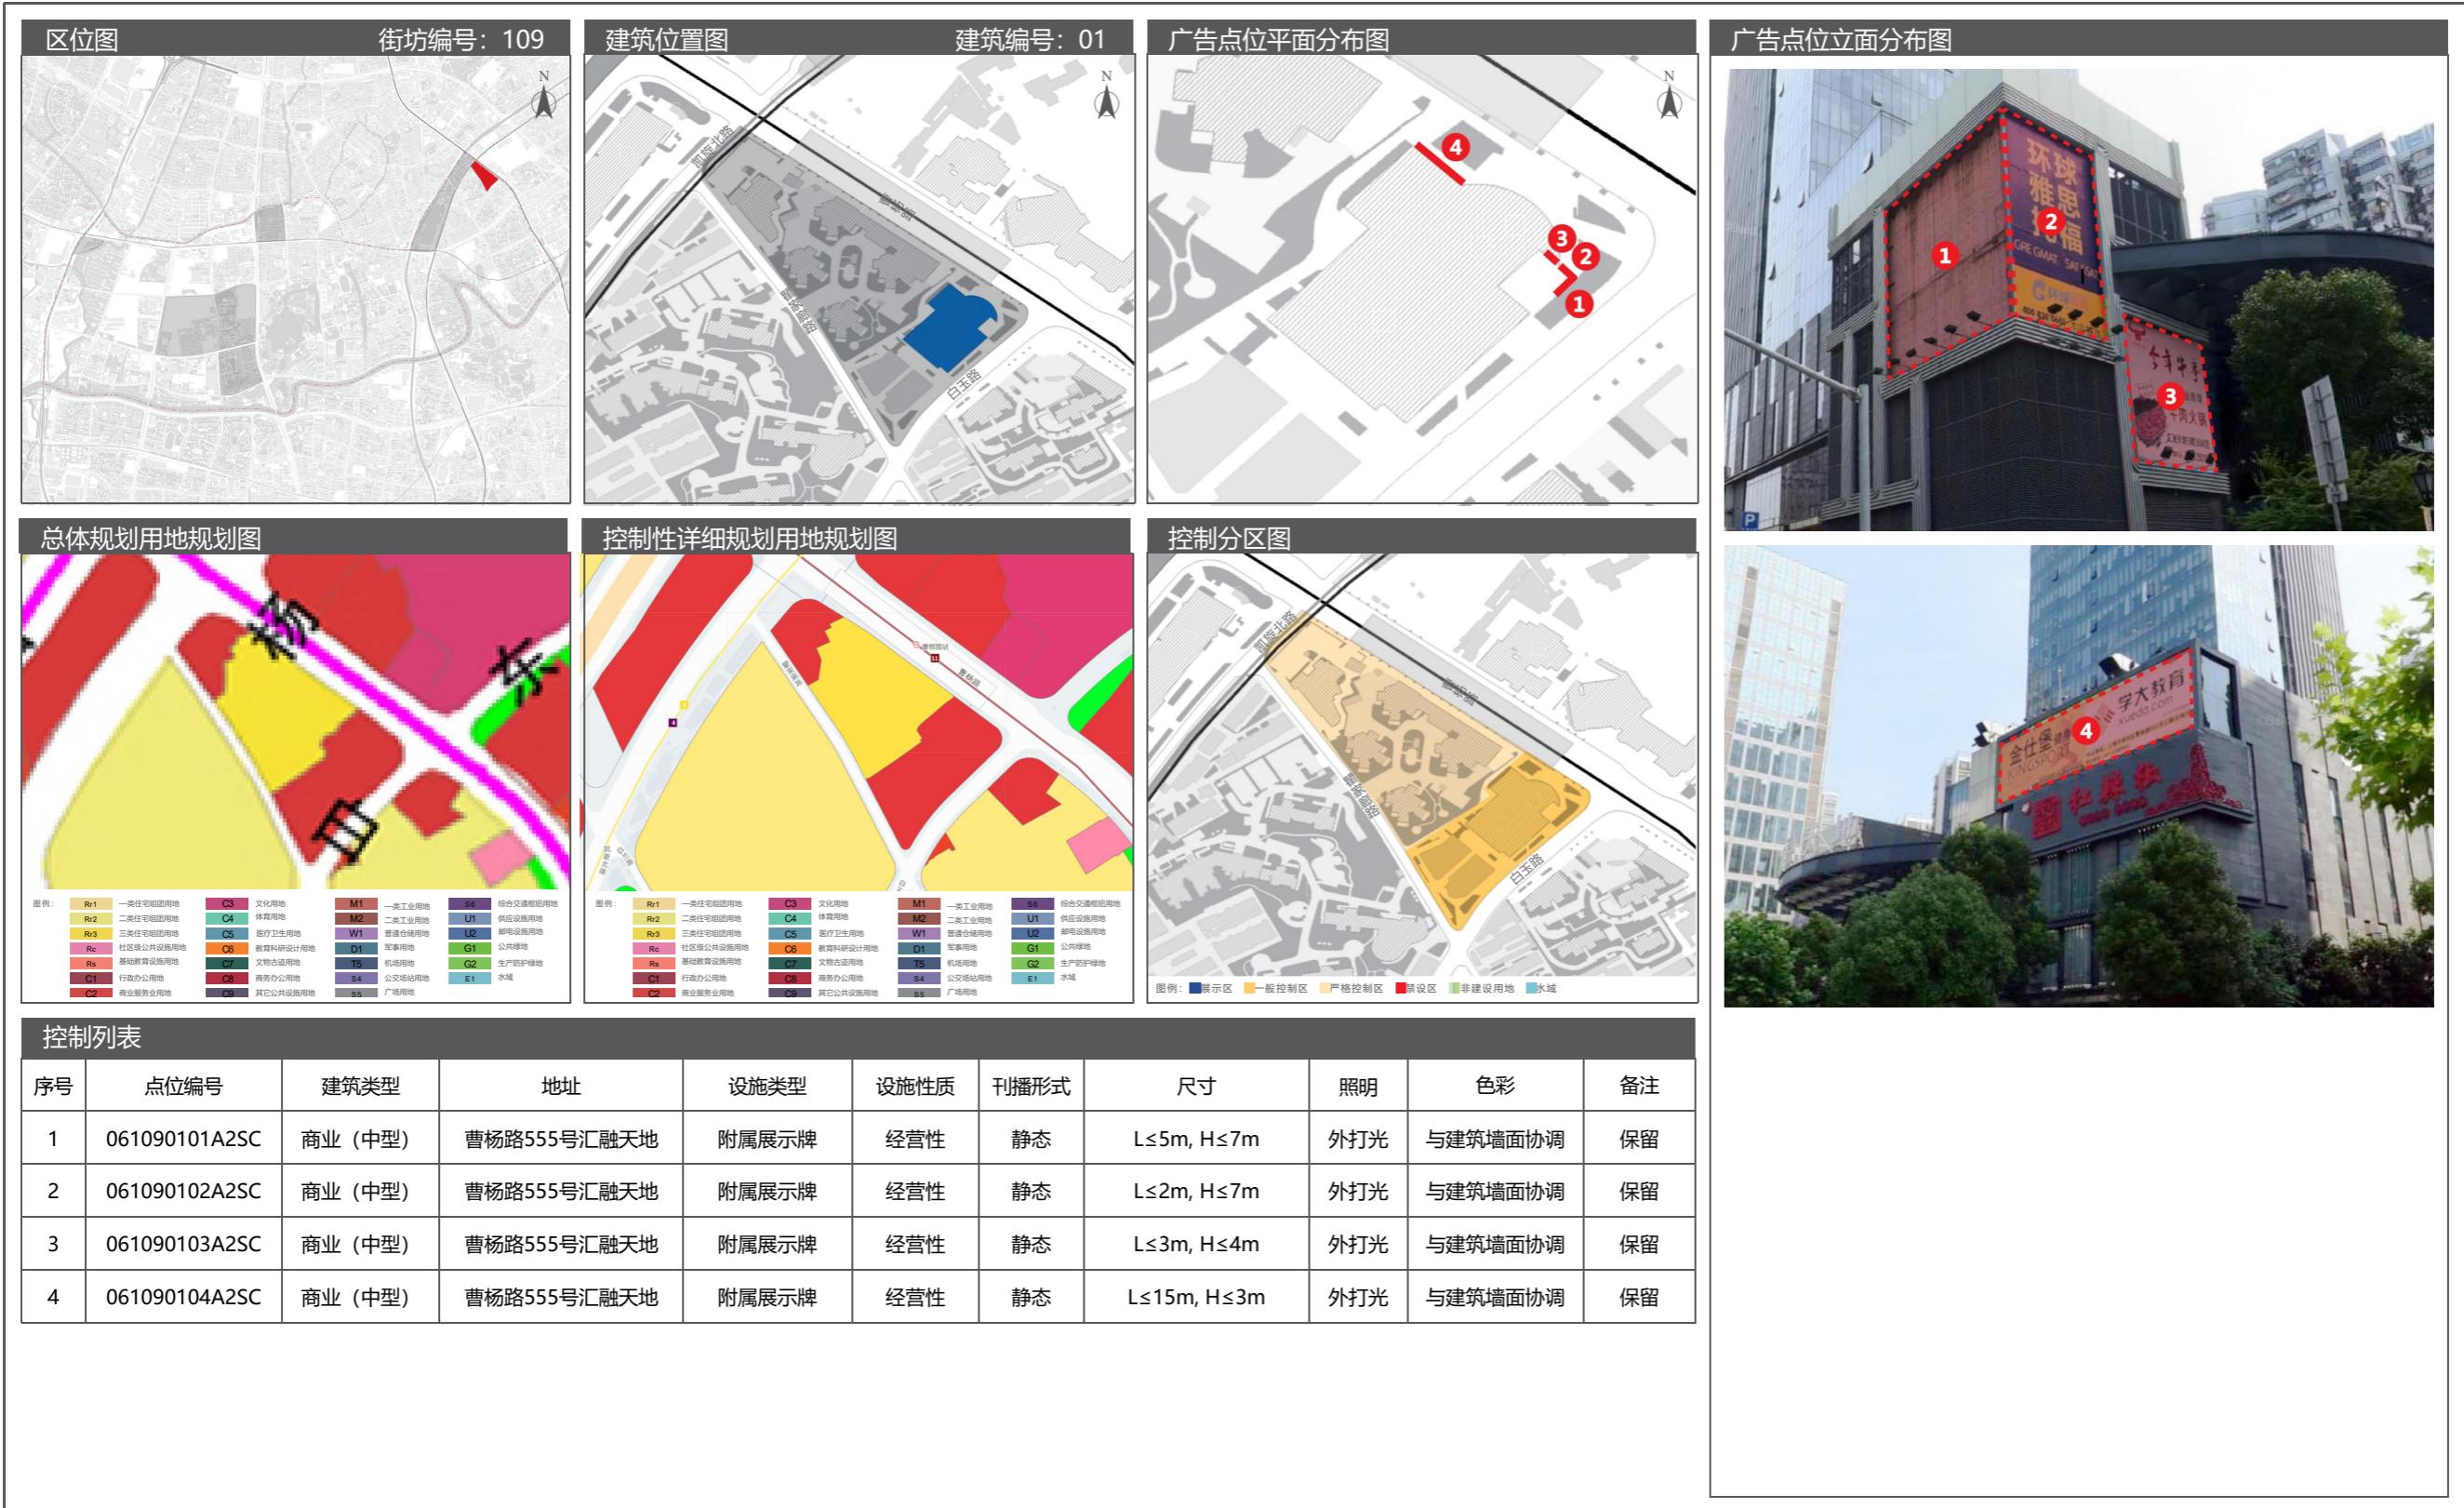

9.5 广告设置详图

09 长风新村街道户外广告设施设置实施图则




09 长风新村街道户外广告设施设置实施图则

9.5 广告设置详图




9.5 广告设置详图

09 长风新村街道户外广告设施设置实施图则

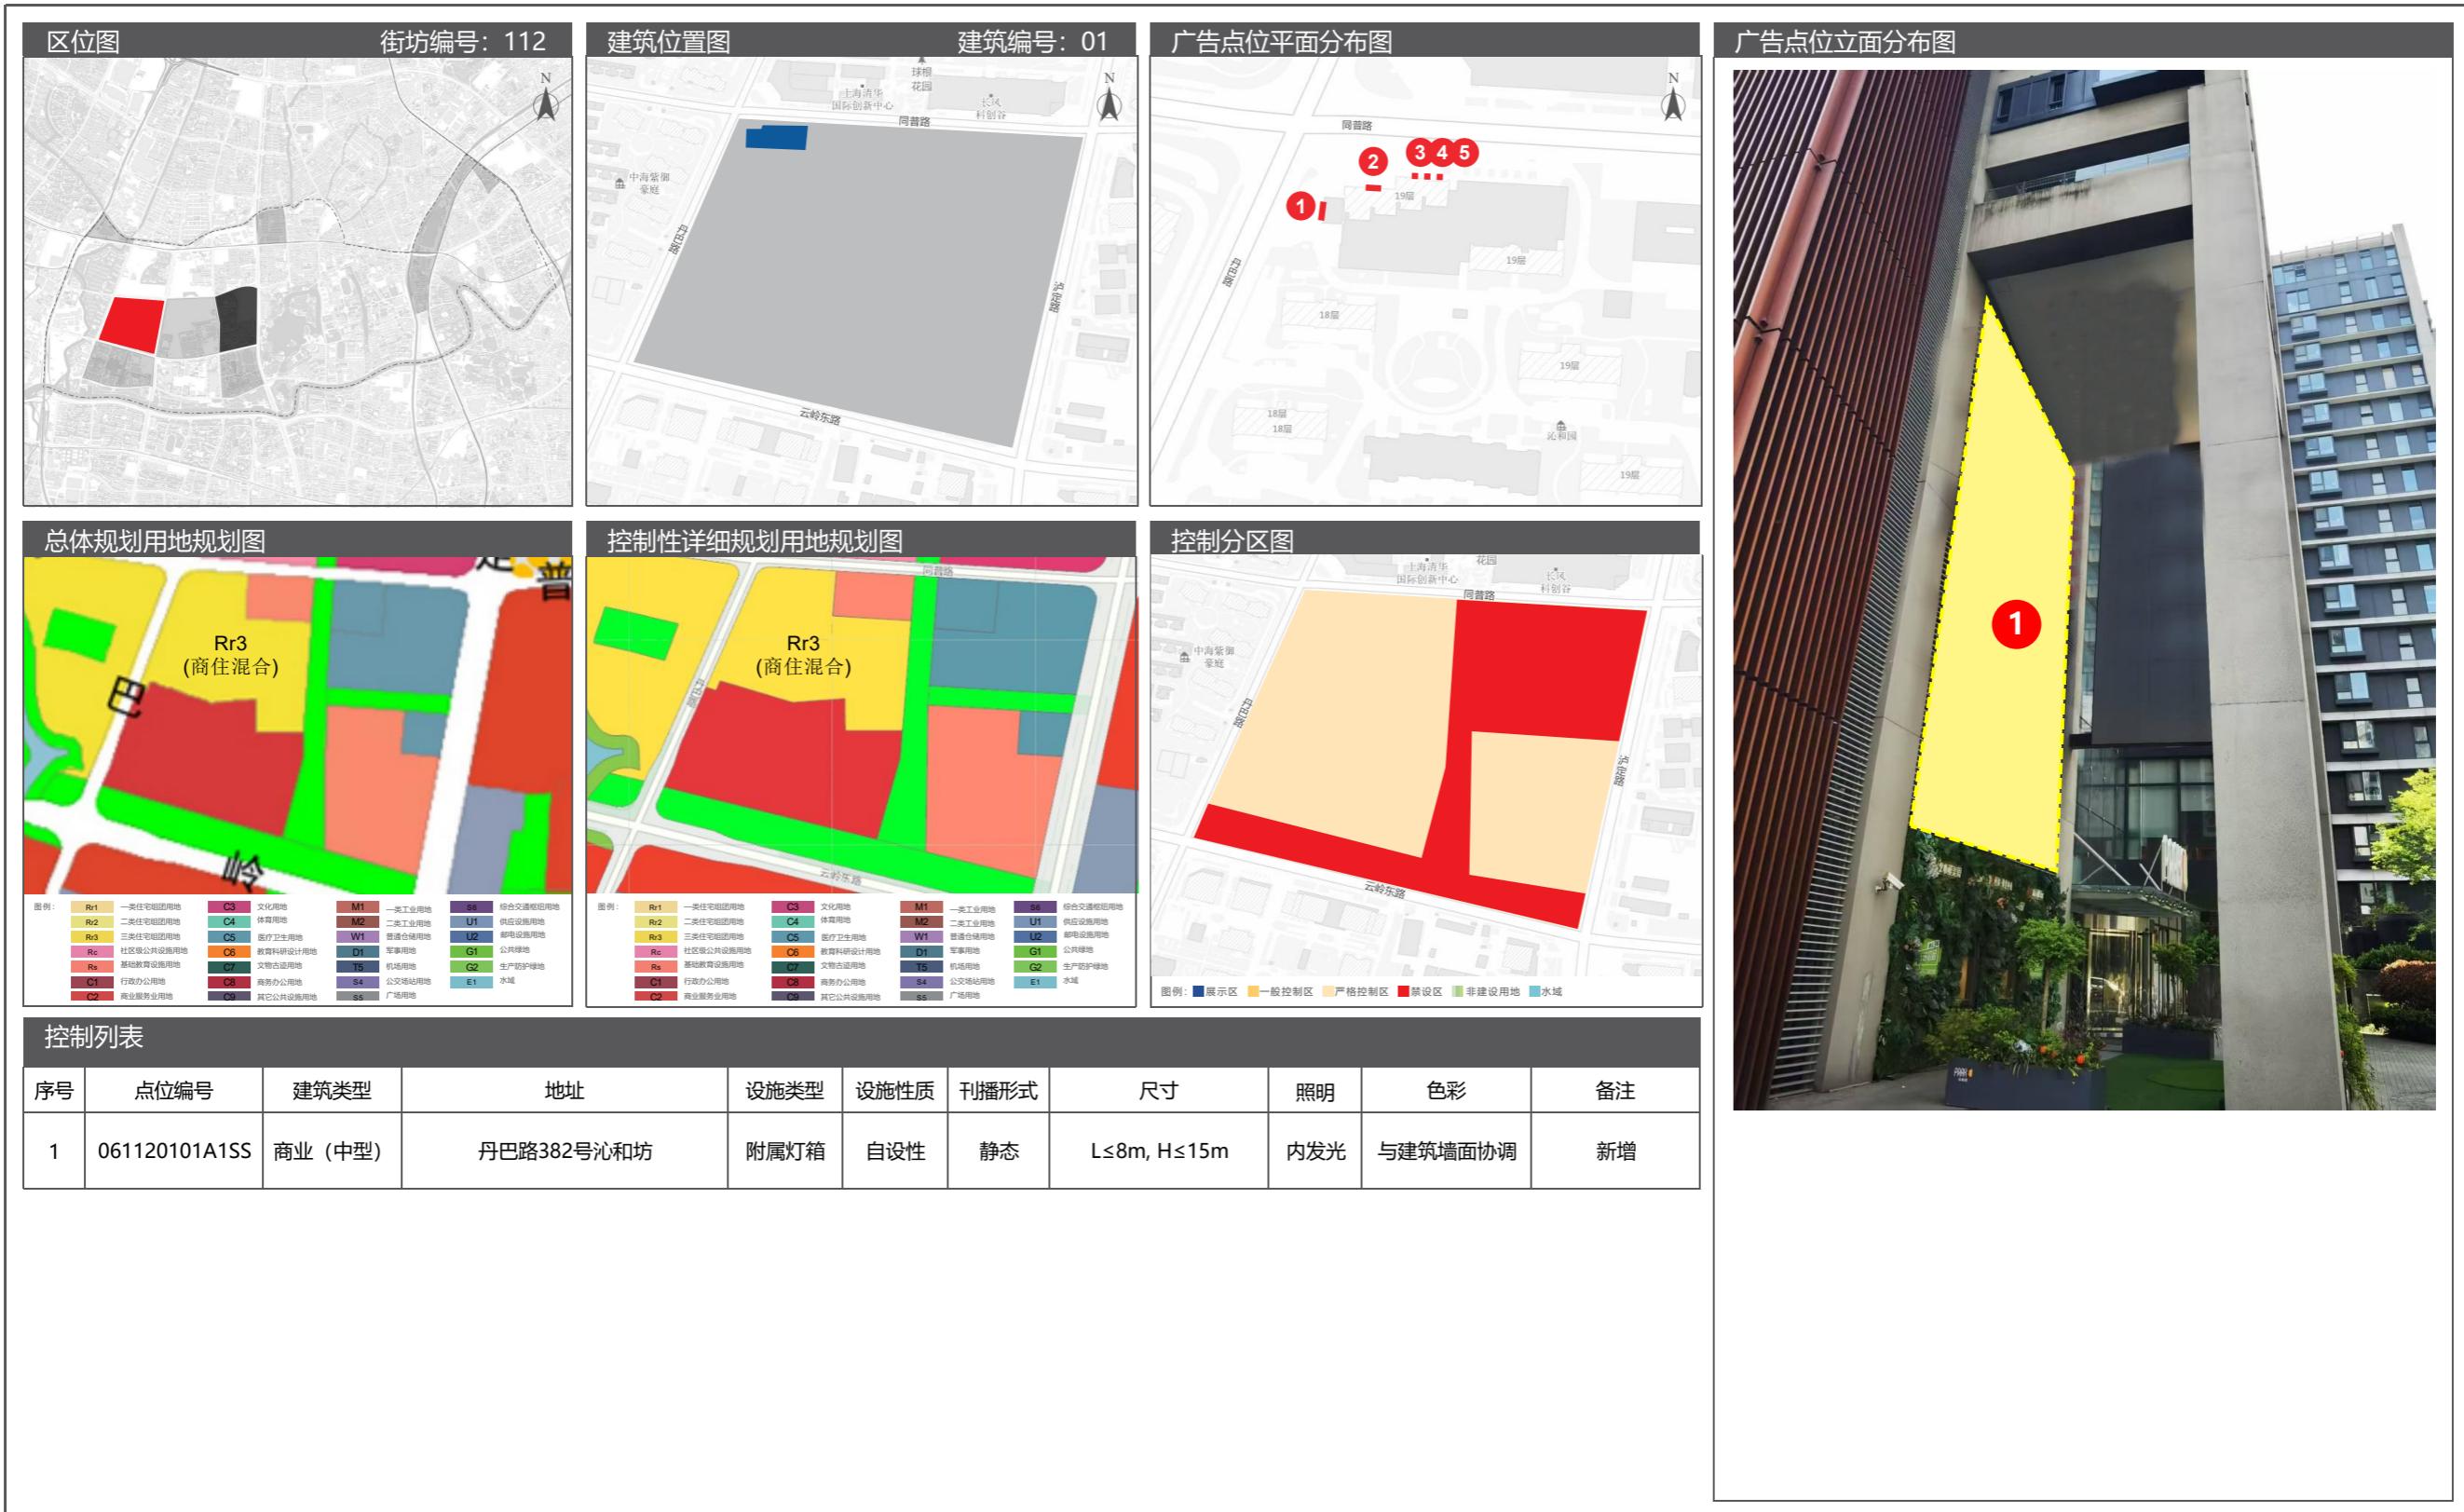

09 长风新村街道户外广告设施设置实施图则

9.5 广告设置详图

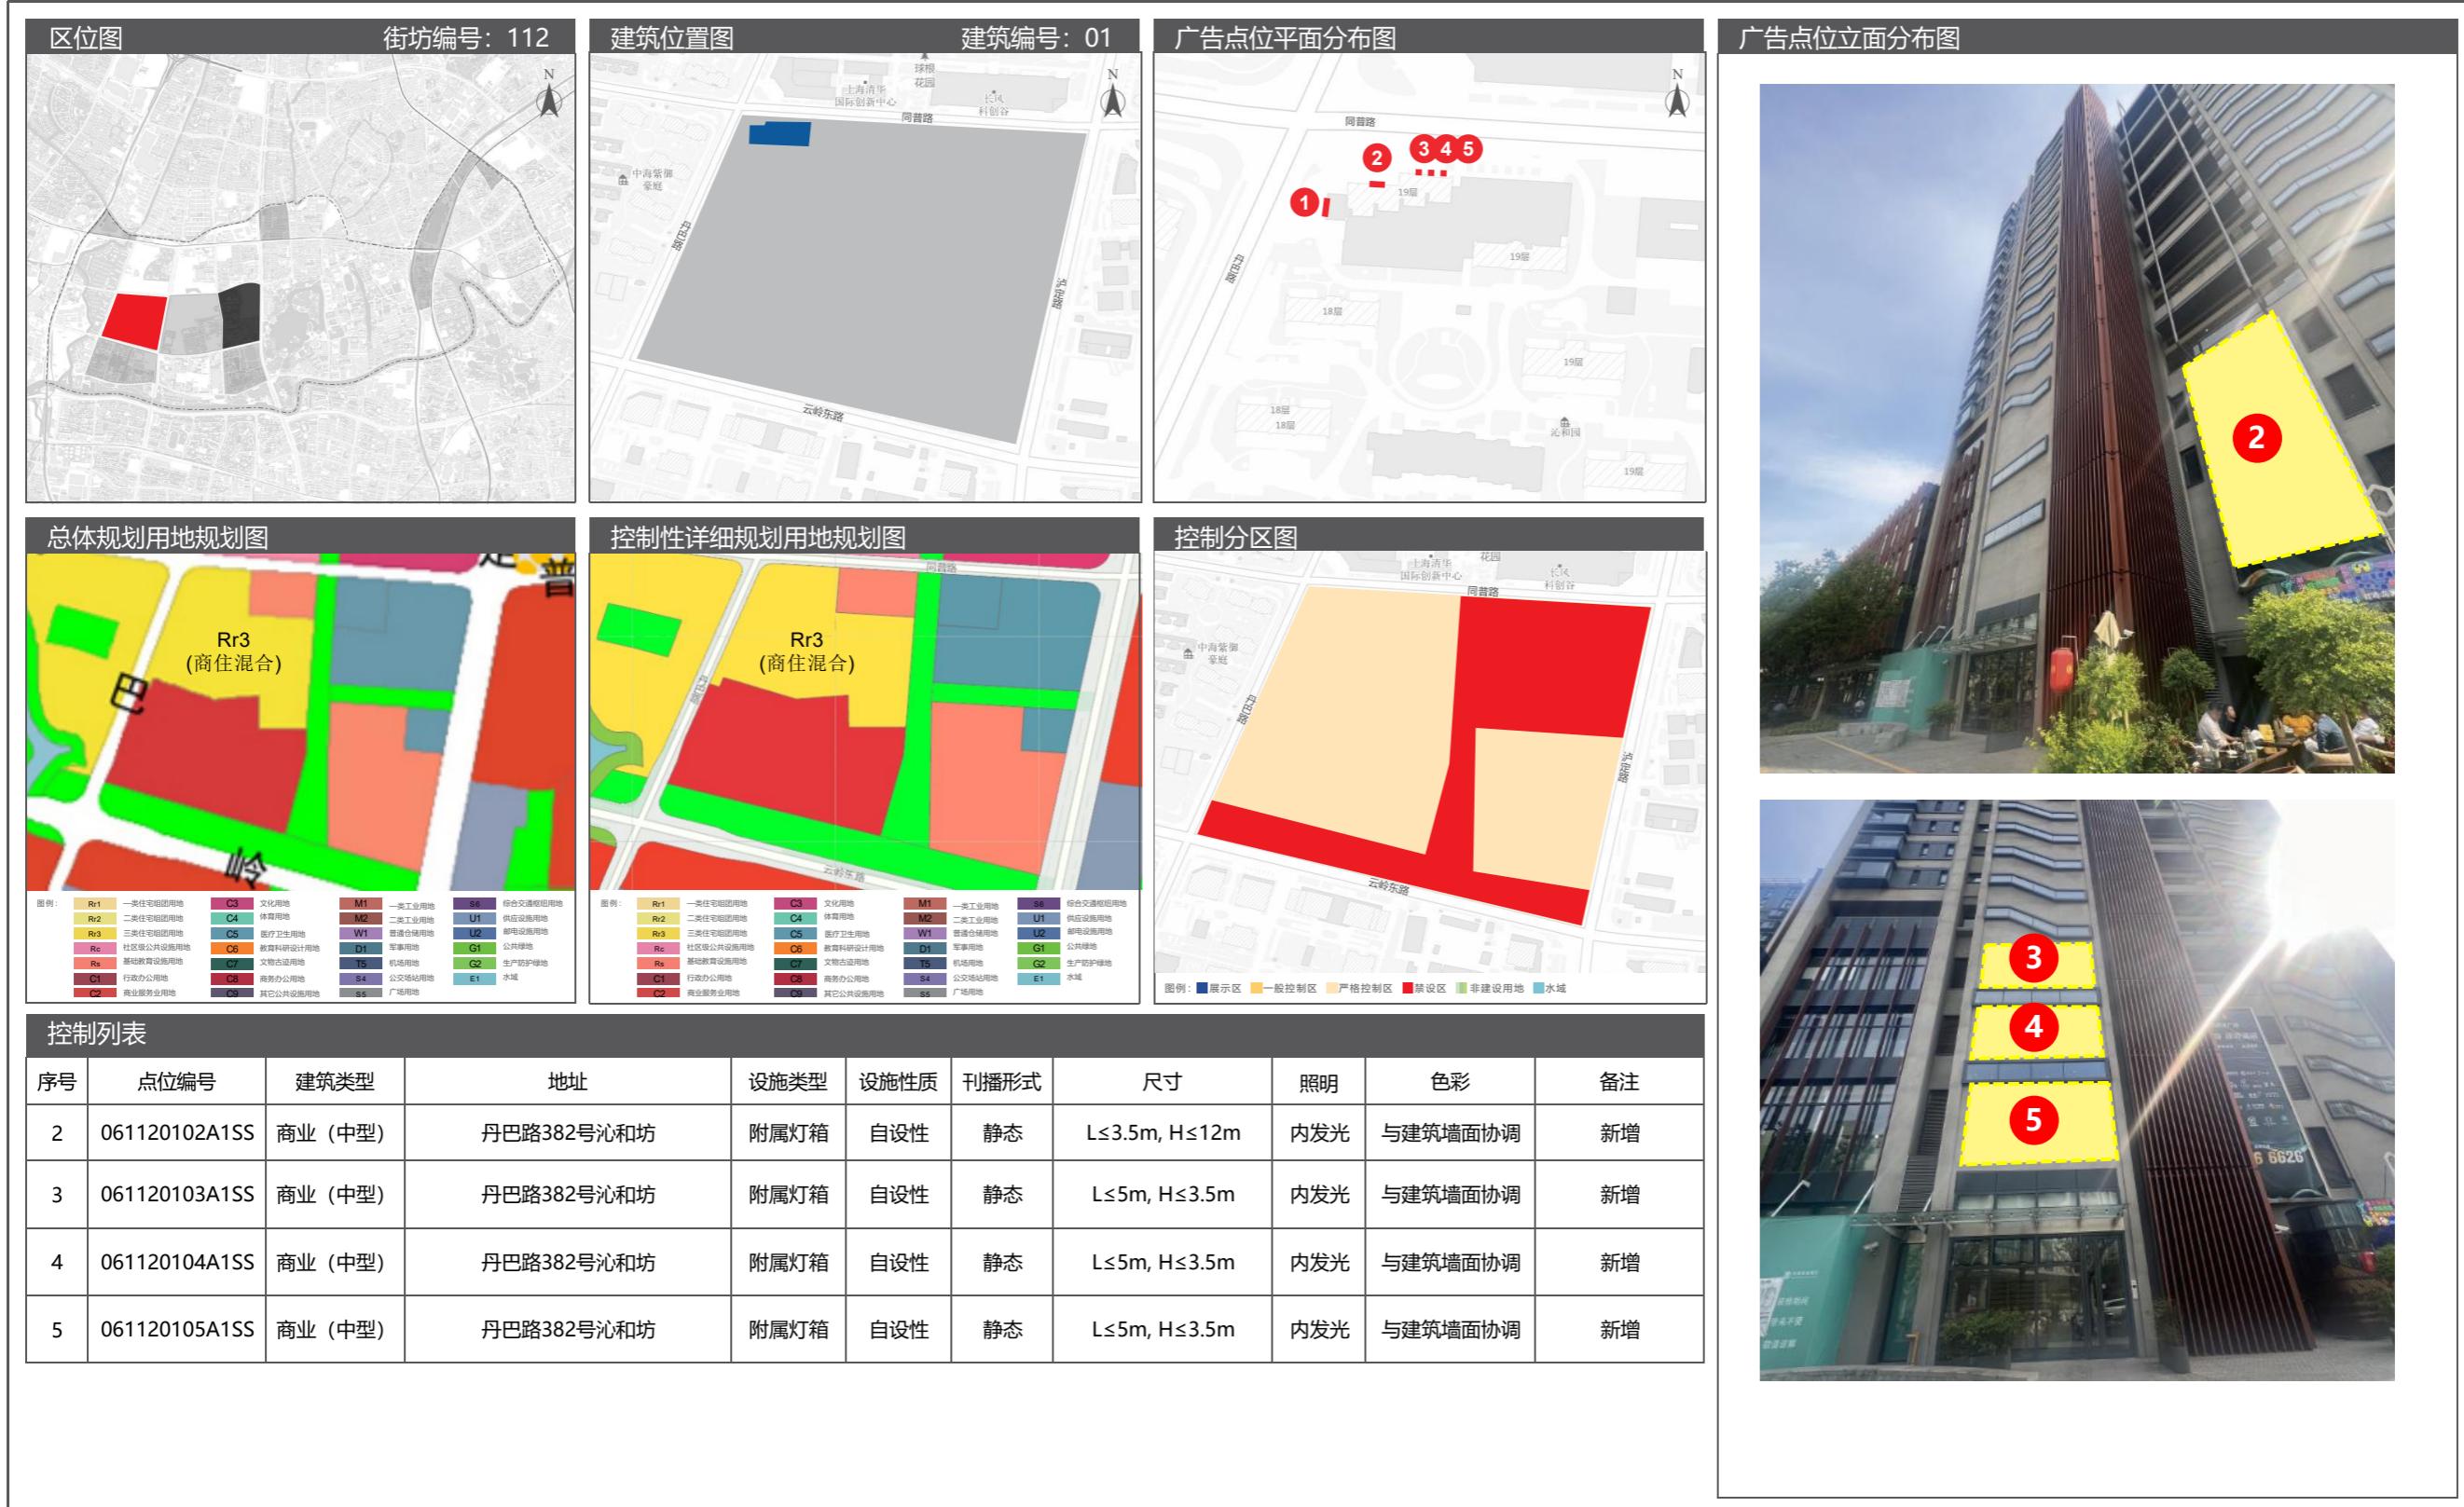


10 真如镇街道户外广告设施设置实施图则

10.1 街道区位图




10.2 广告控制分区图

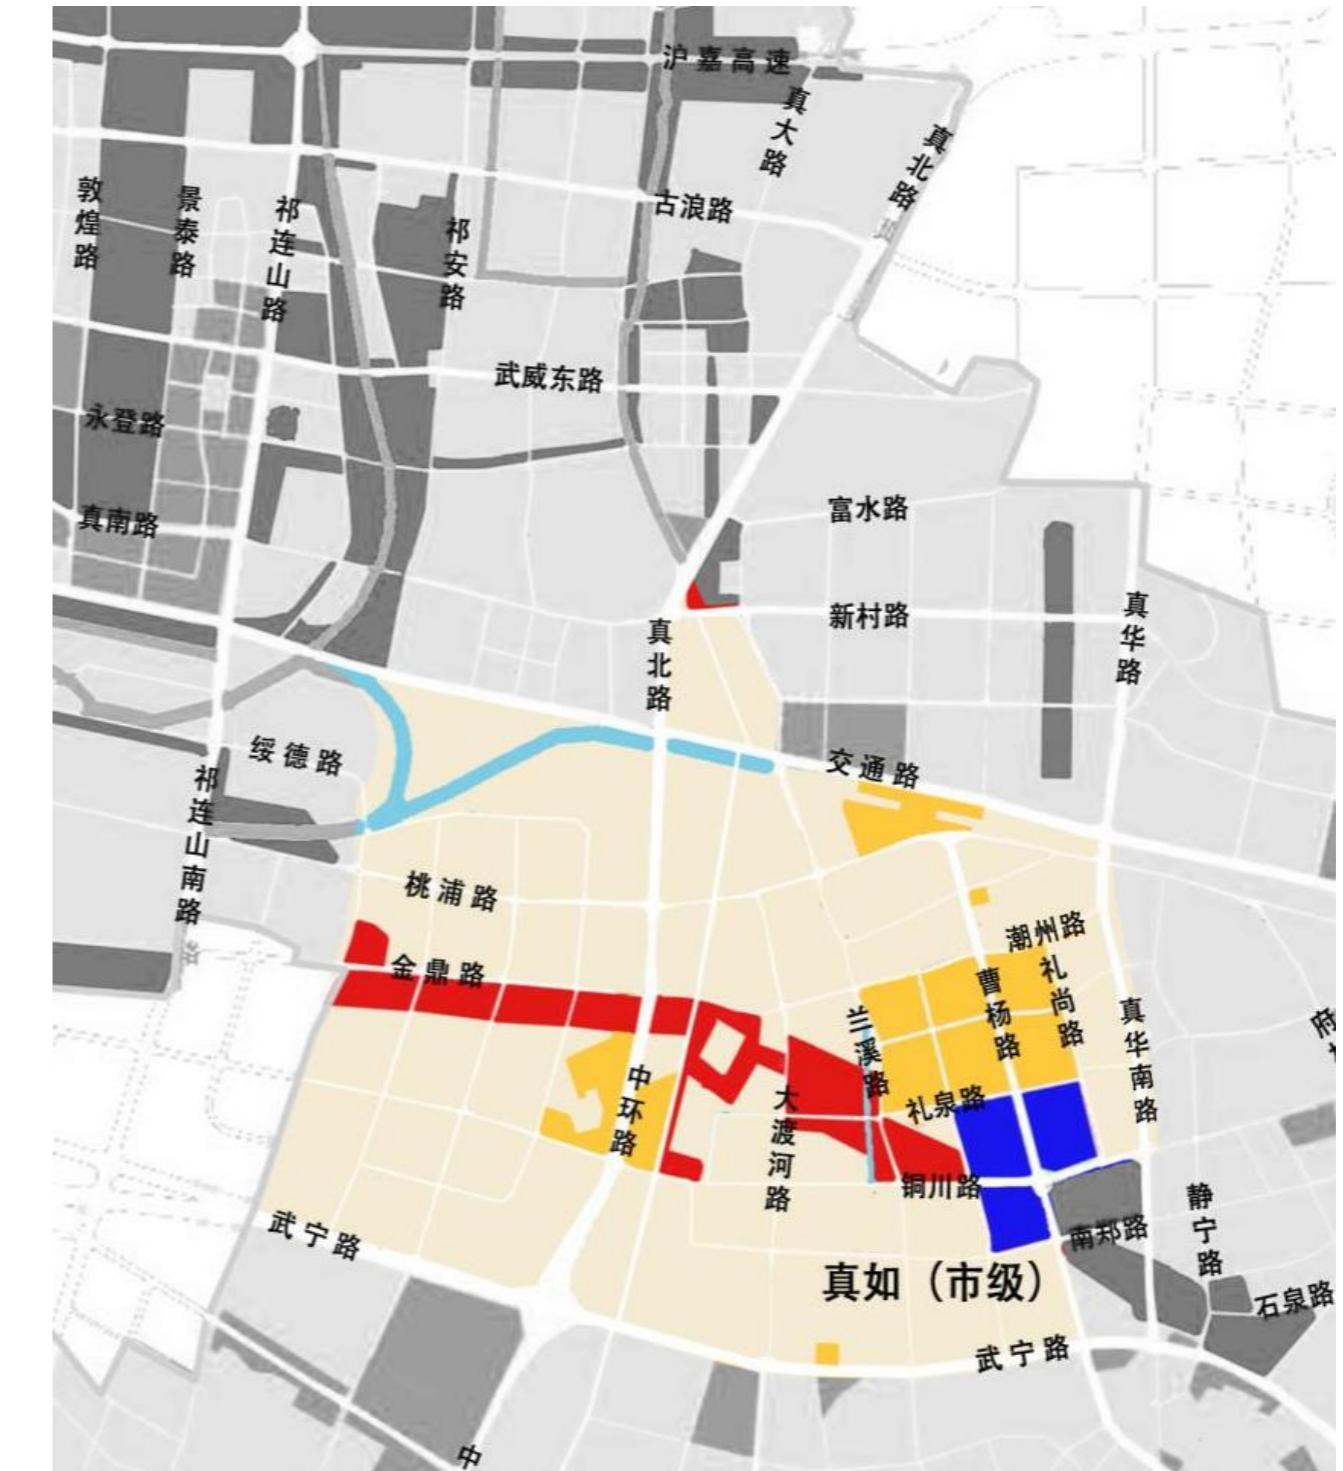

10 真如镇街道户外广告设施设置实施图则


10.3 土地使用规划图

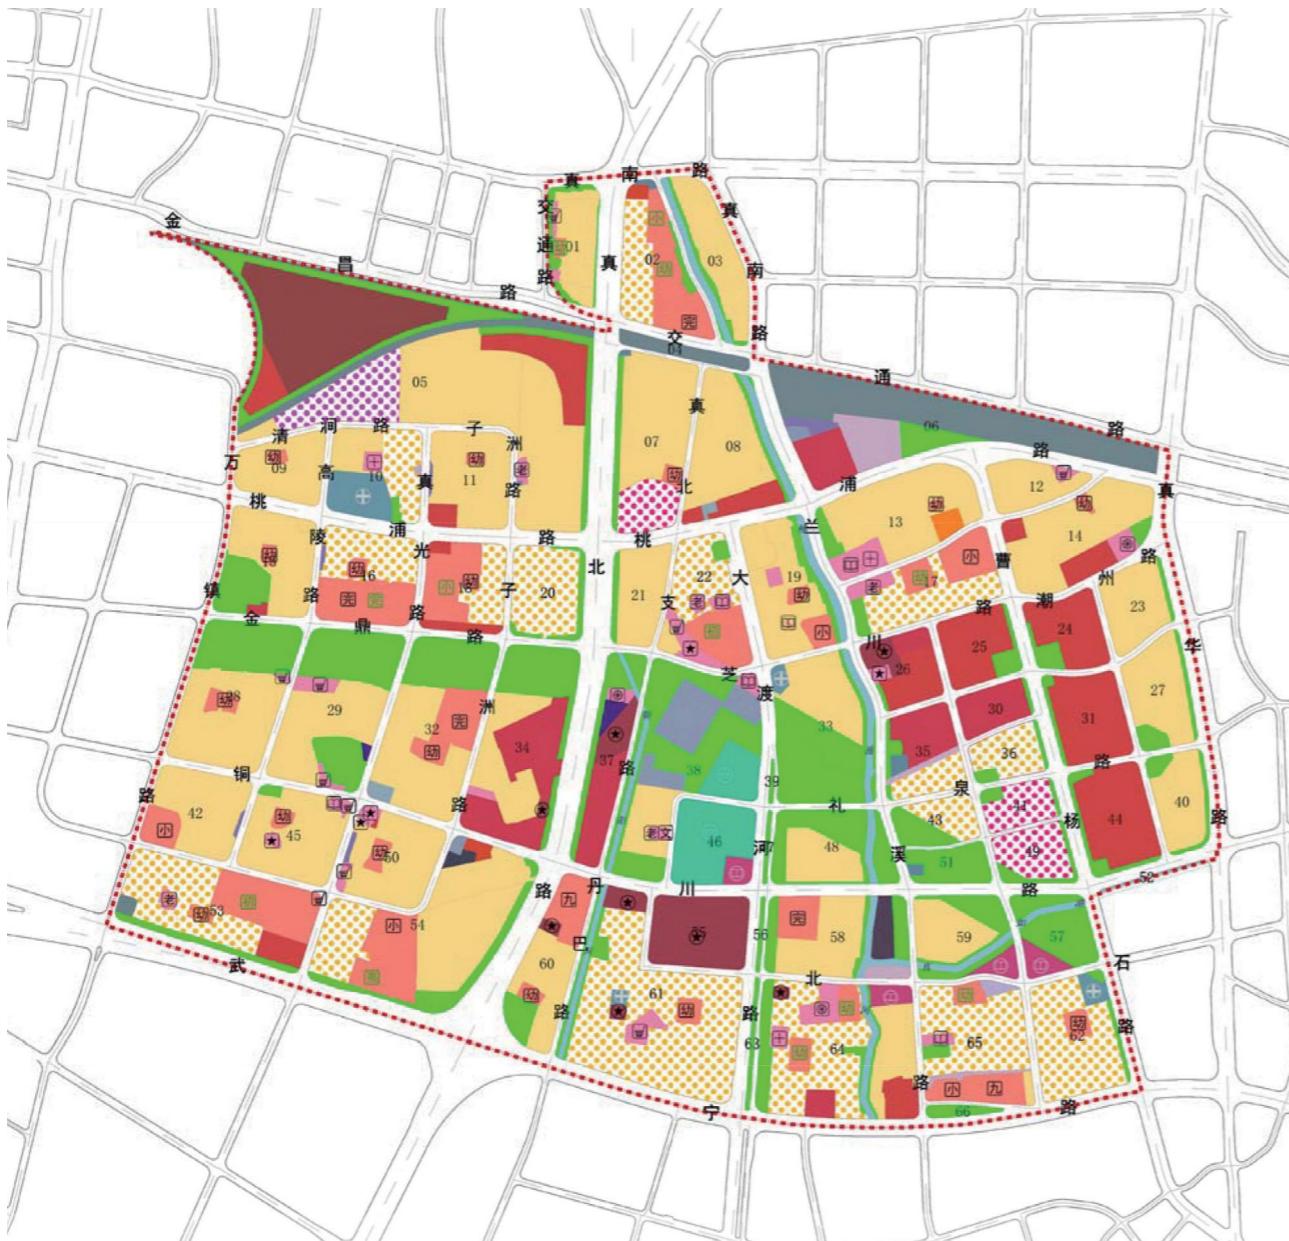

图例：

Rr1	一类住宅组团用地	C3	文化用地	M1	一类工业用地	S6	综合交通枢纽用地
Rr2	二类住宅组团用地	C4	体育用地	M2	二类工业用地	U1	供应设施用地
Rr3	三类住宅组团用地	C5	医疗卫生用地	W1	普通仓储用地	U2	邮电设施用地
Rc	社区级公共设施用地	C6	教育科研设计用地	D1	军事用地	G1	公共绿地
Rs	基础教育设施用地	C7	文物古迹用地	T5	机场用地	G2	生产防护绿地
C1	行政办公用地	C8	商务办公用地	S4	公交场站用地	E1	水域
C2	商业服务业用地	C9	其它公共设施用地	S5	广场用地		


10.4 广告设置索引图

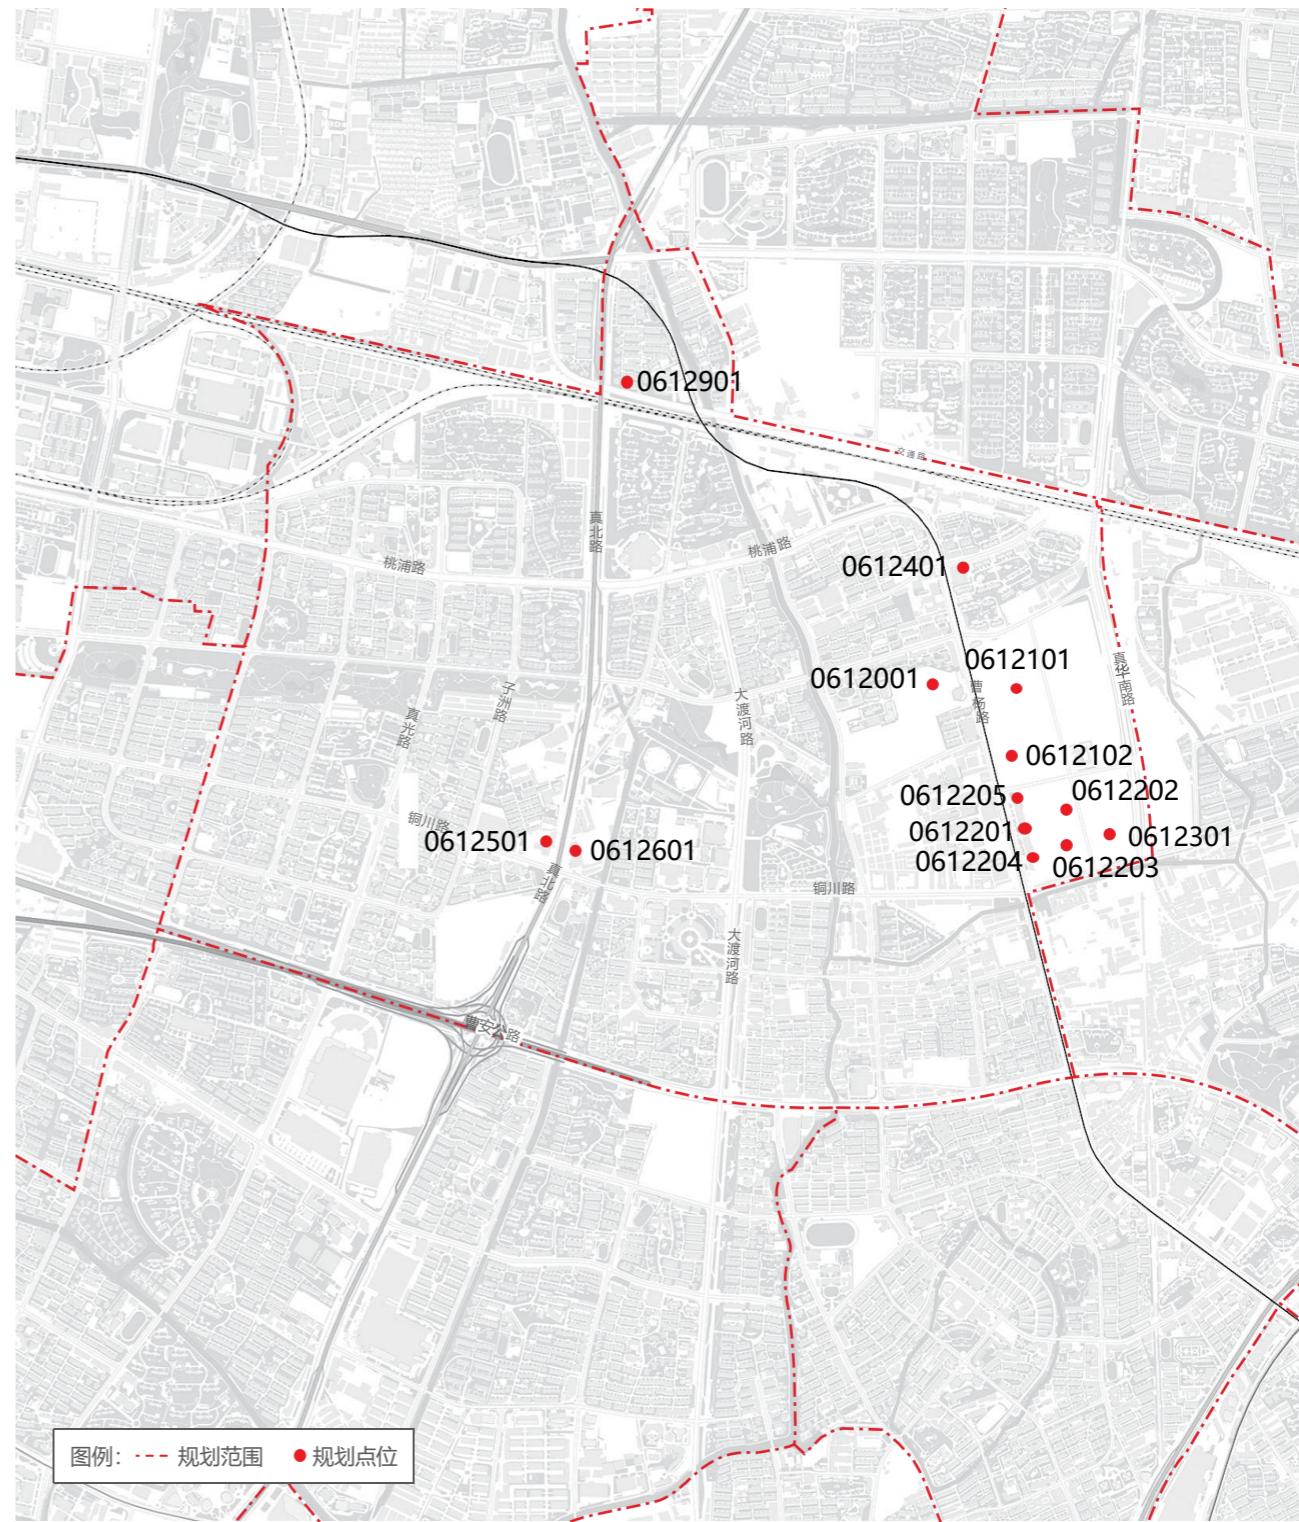

图例：--- 规划范围 ● 规划点位


10.5 广告设置详图

10 真如镇街道户外广告设施设置实施图则

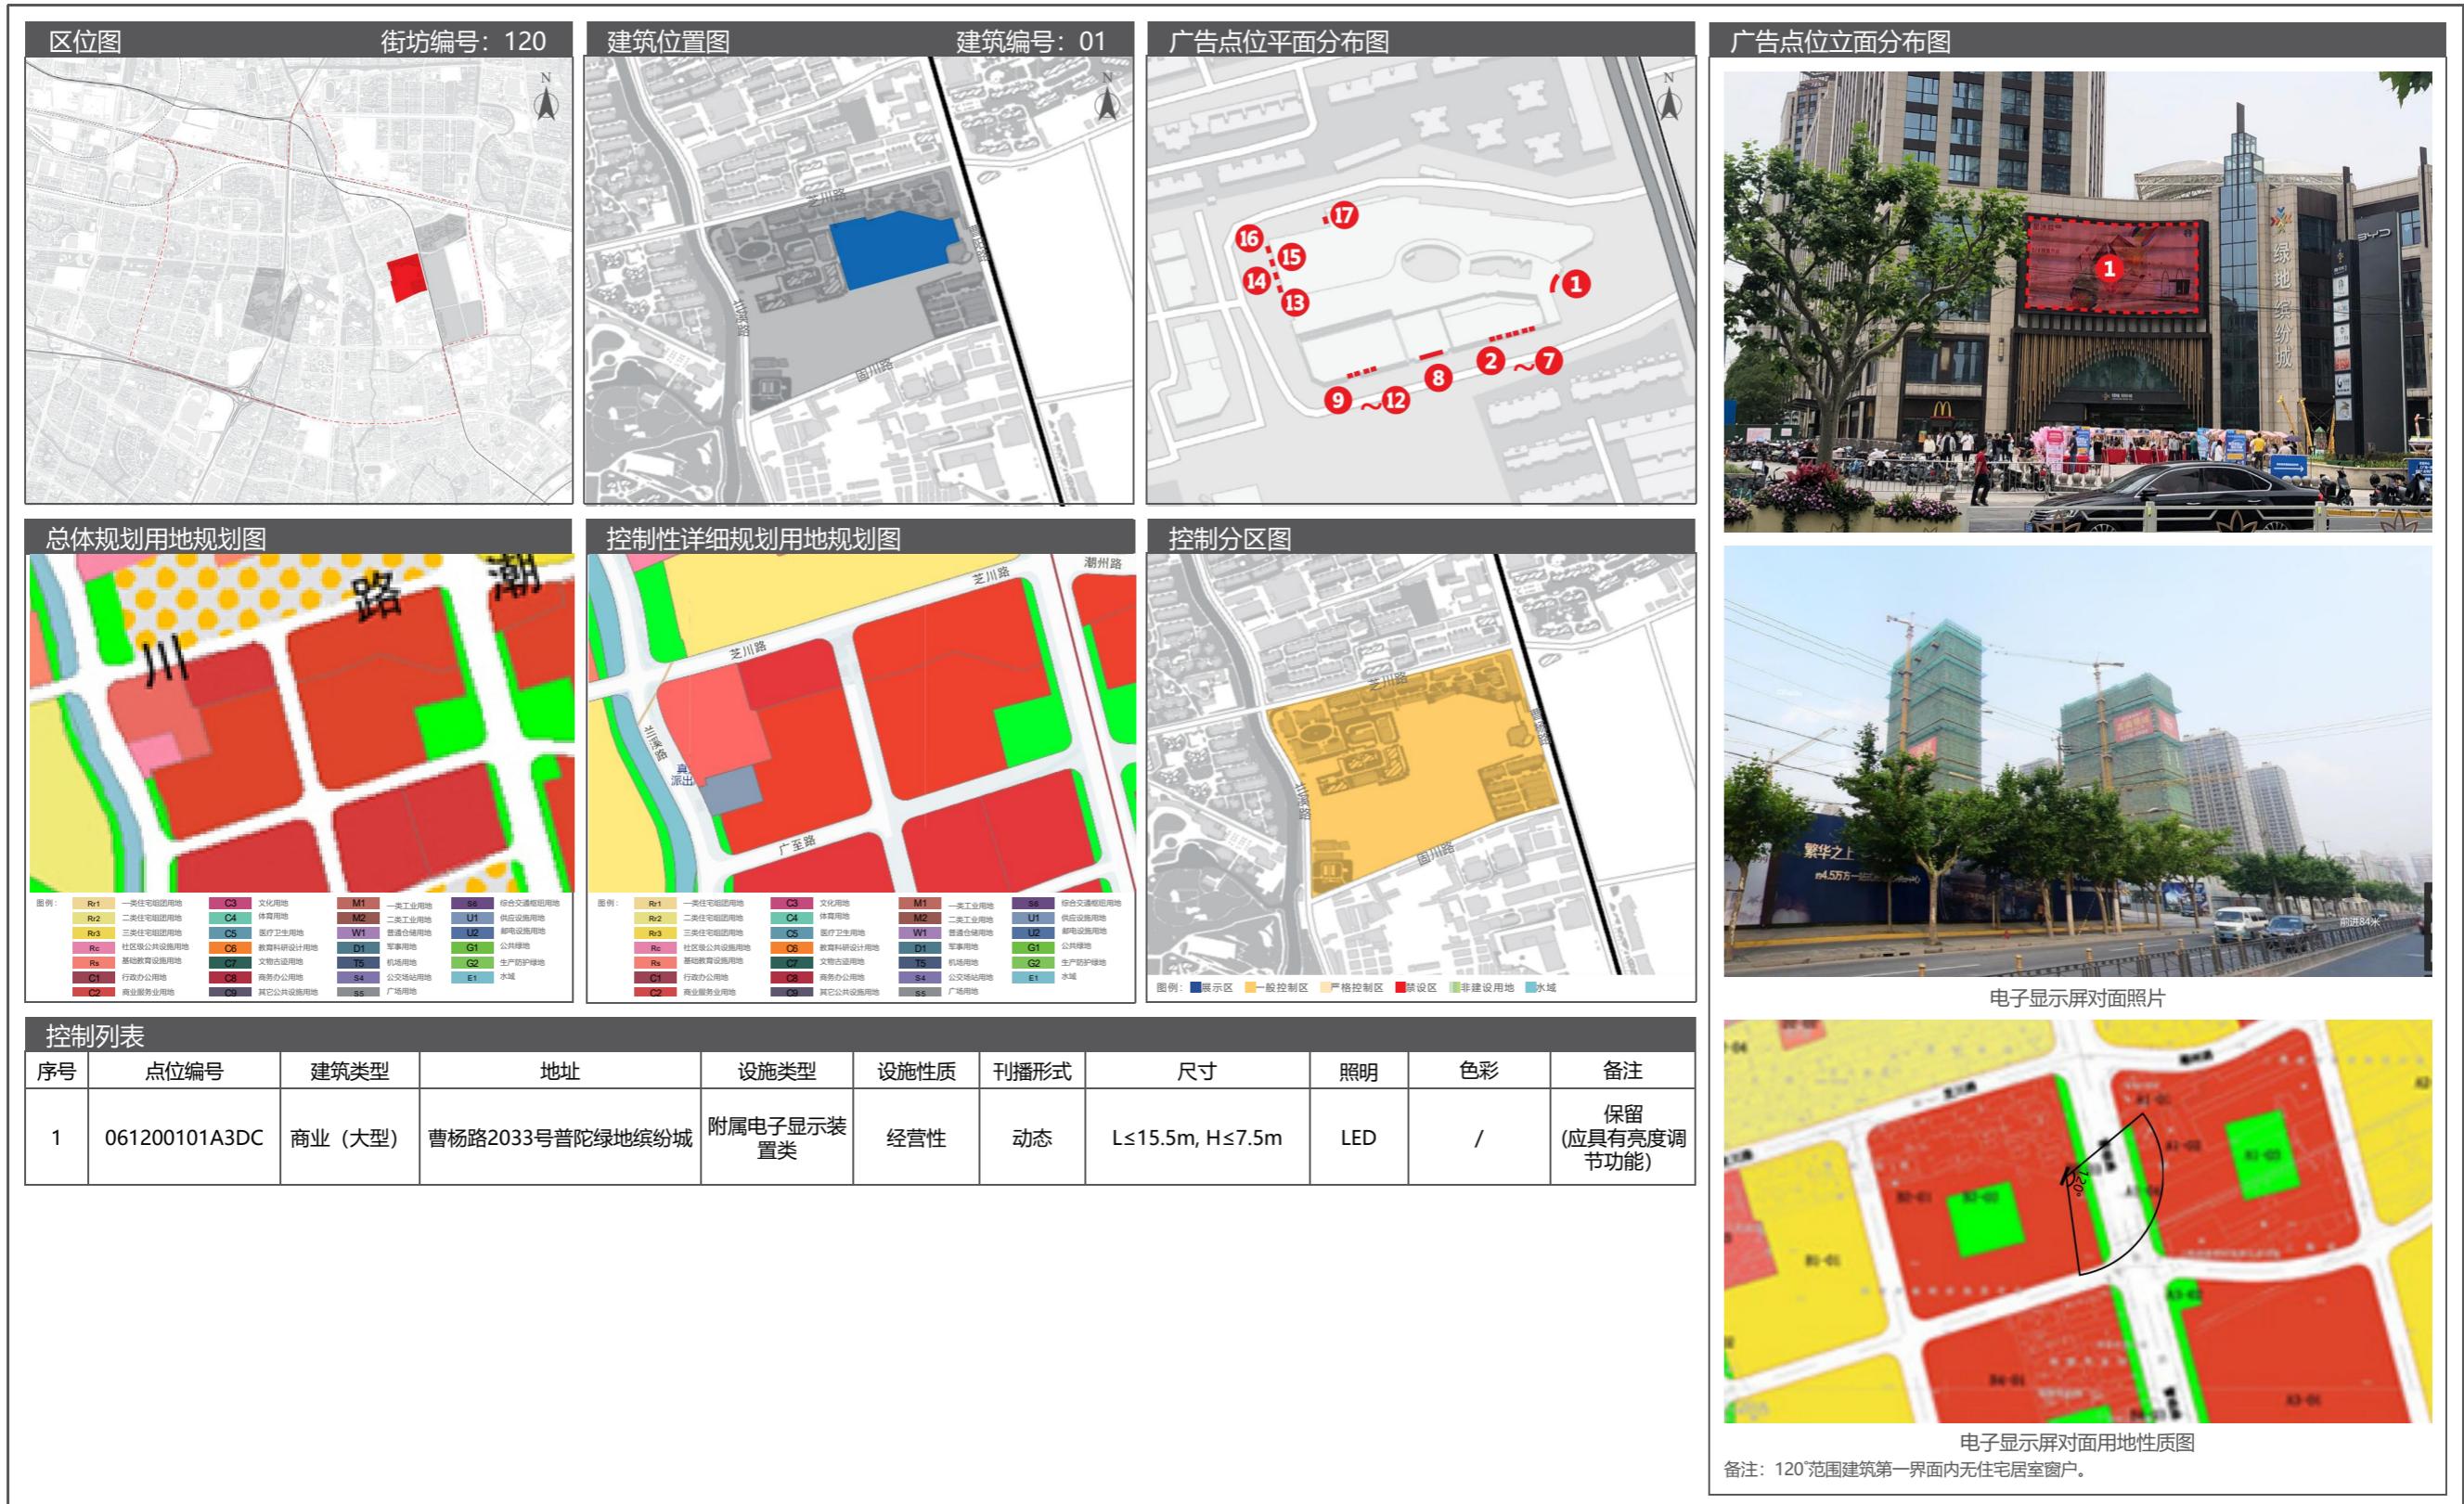


10 真如镇街道户外广告设施设置实施图则

10.5 广告设置详图

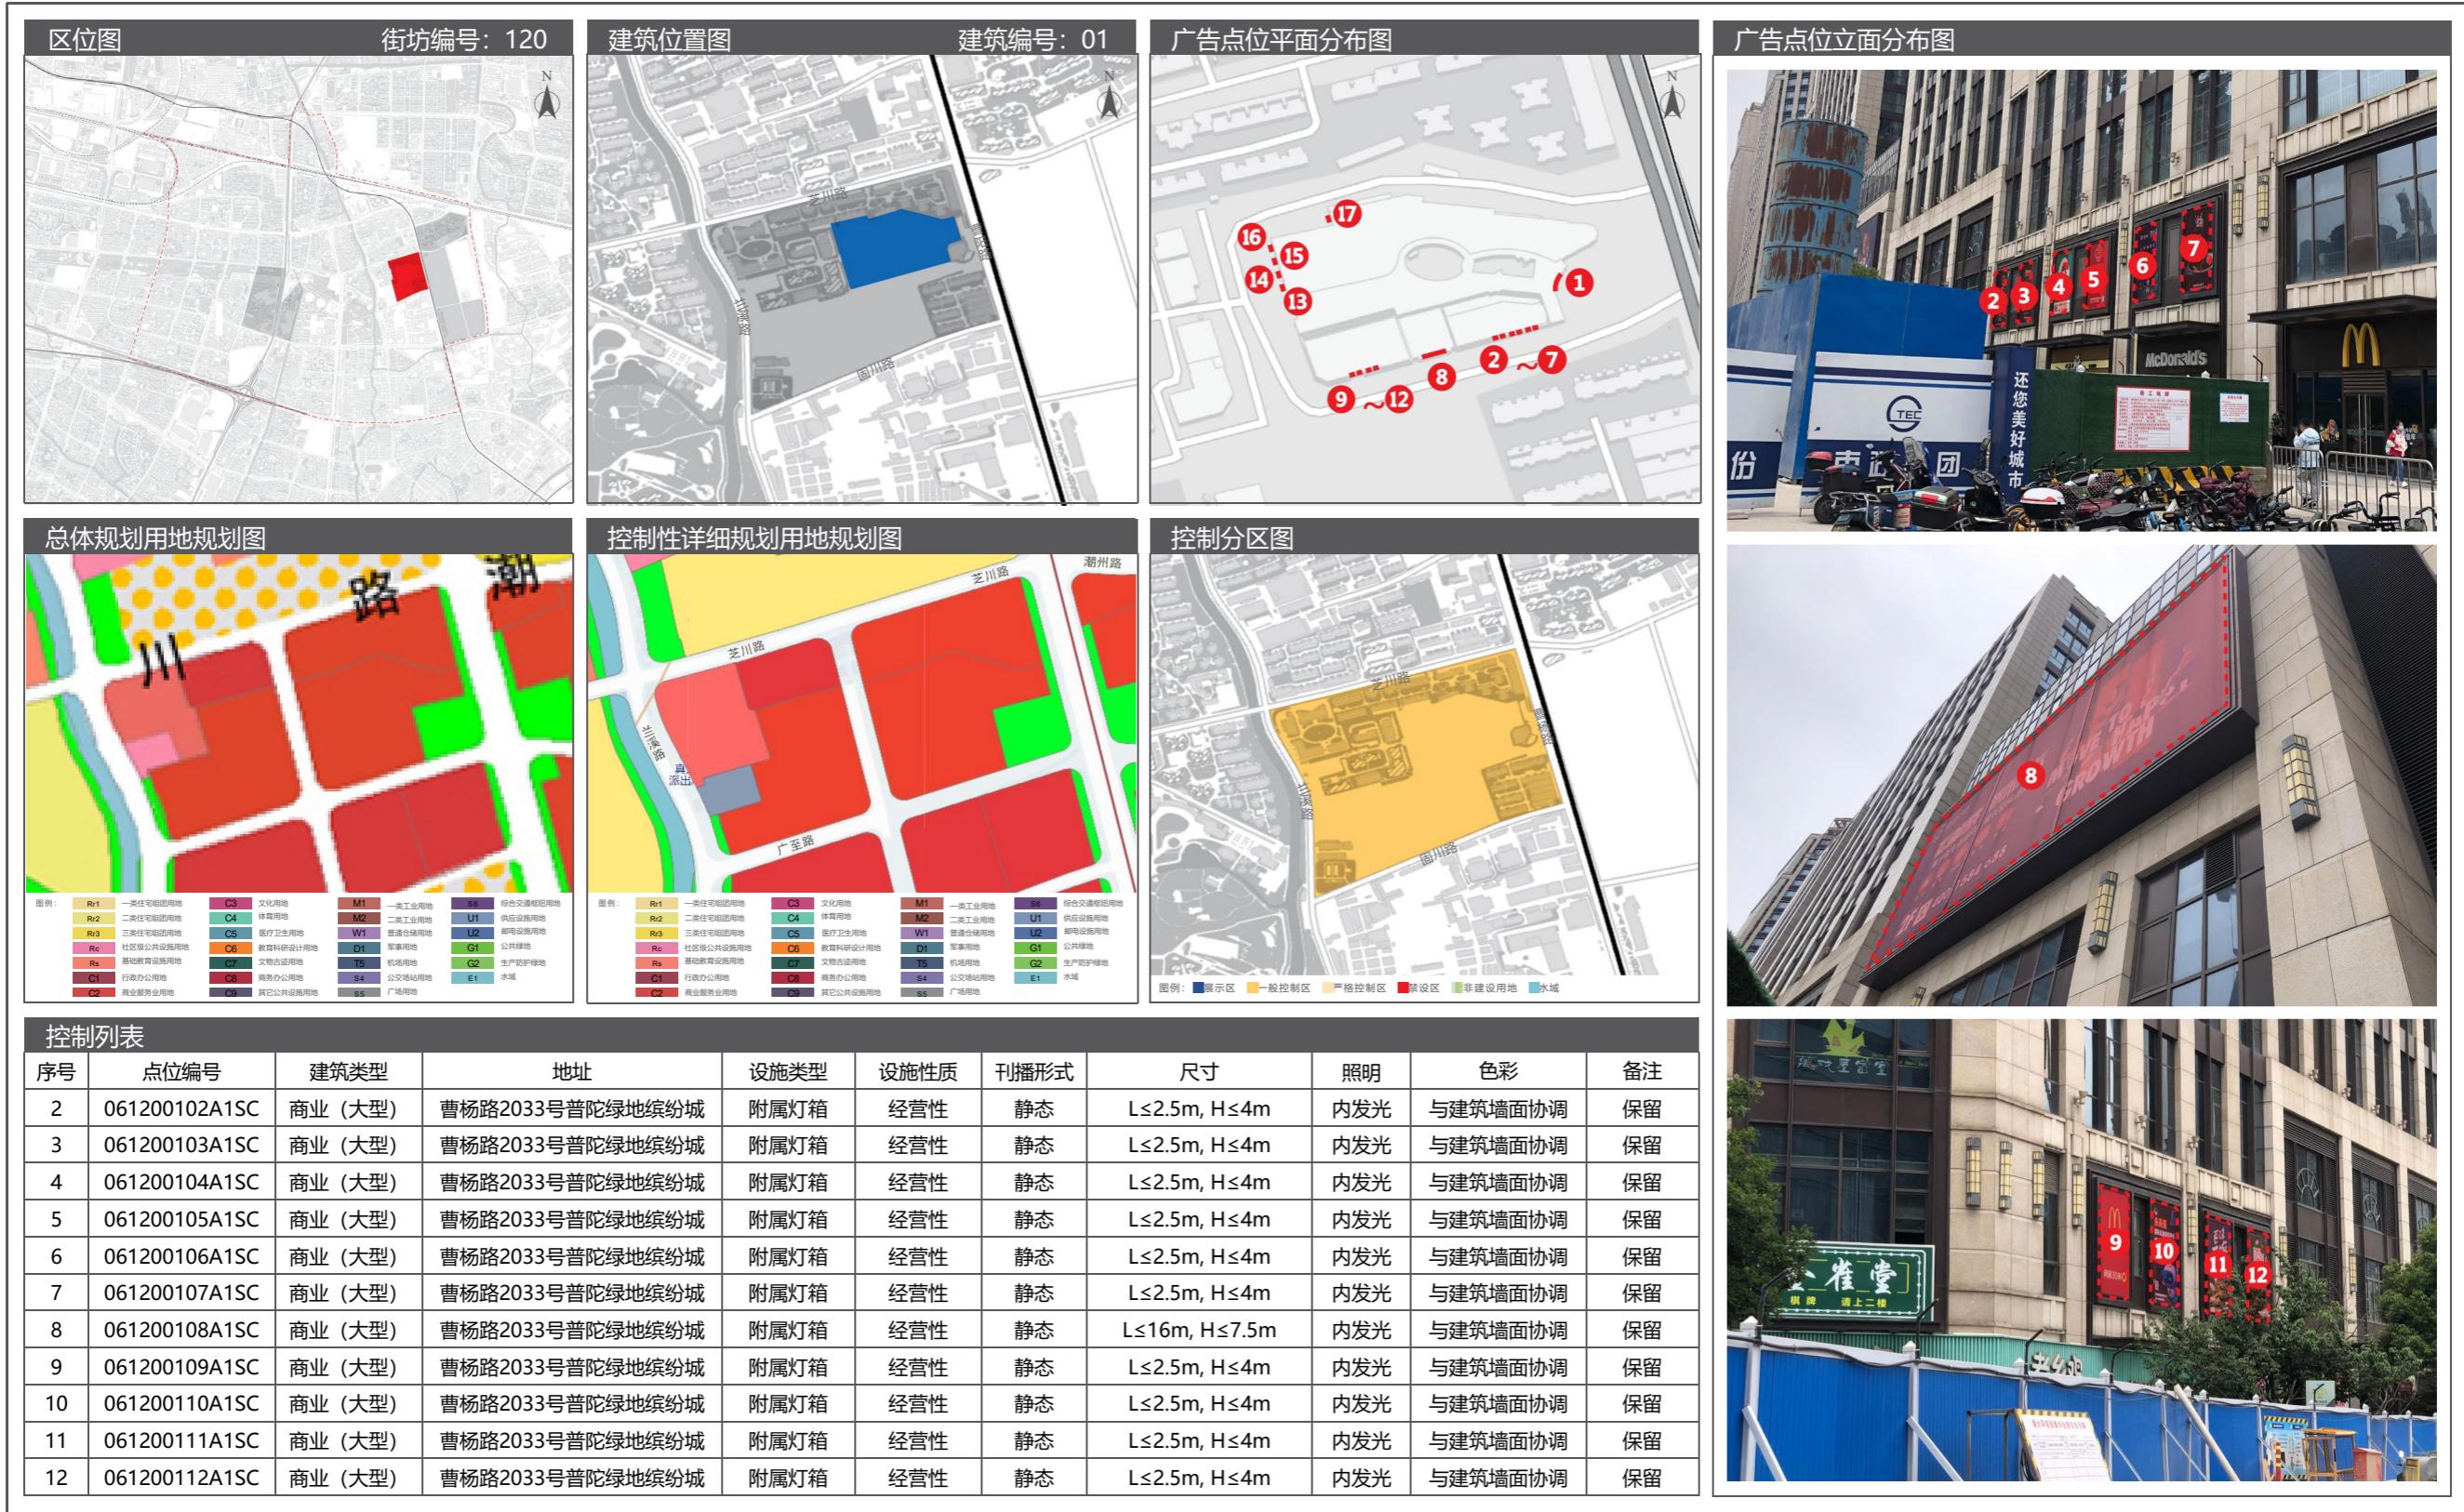


10.5 广告设置详图

10 真如镇街道户外广告设施设置实施图则

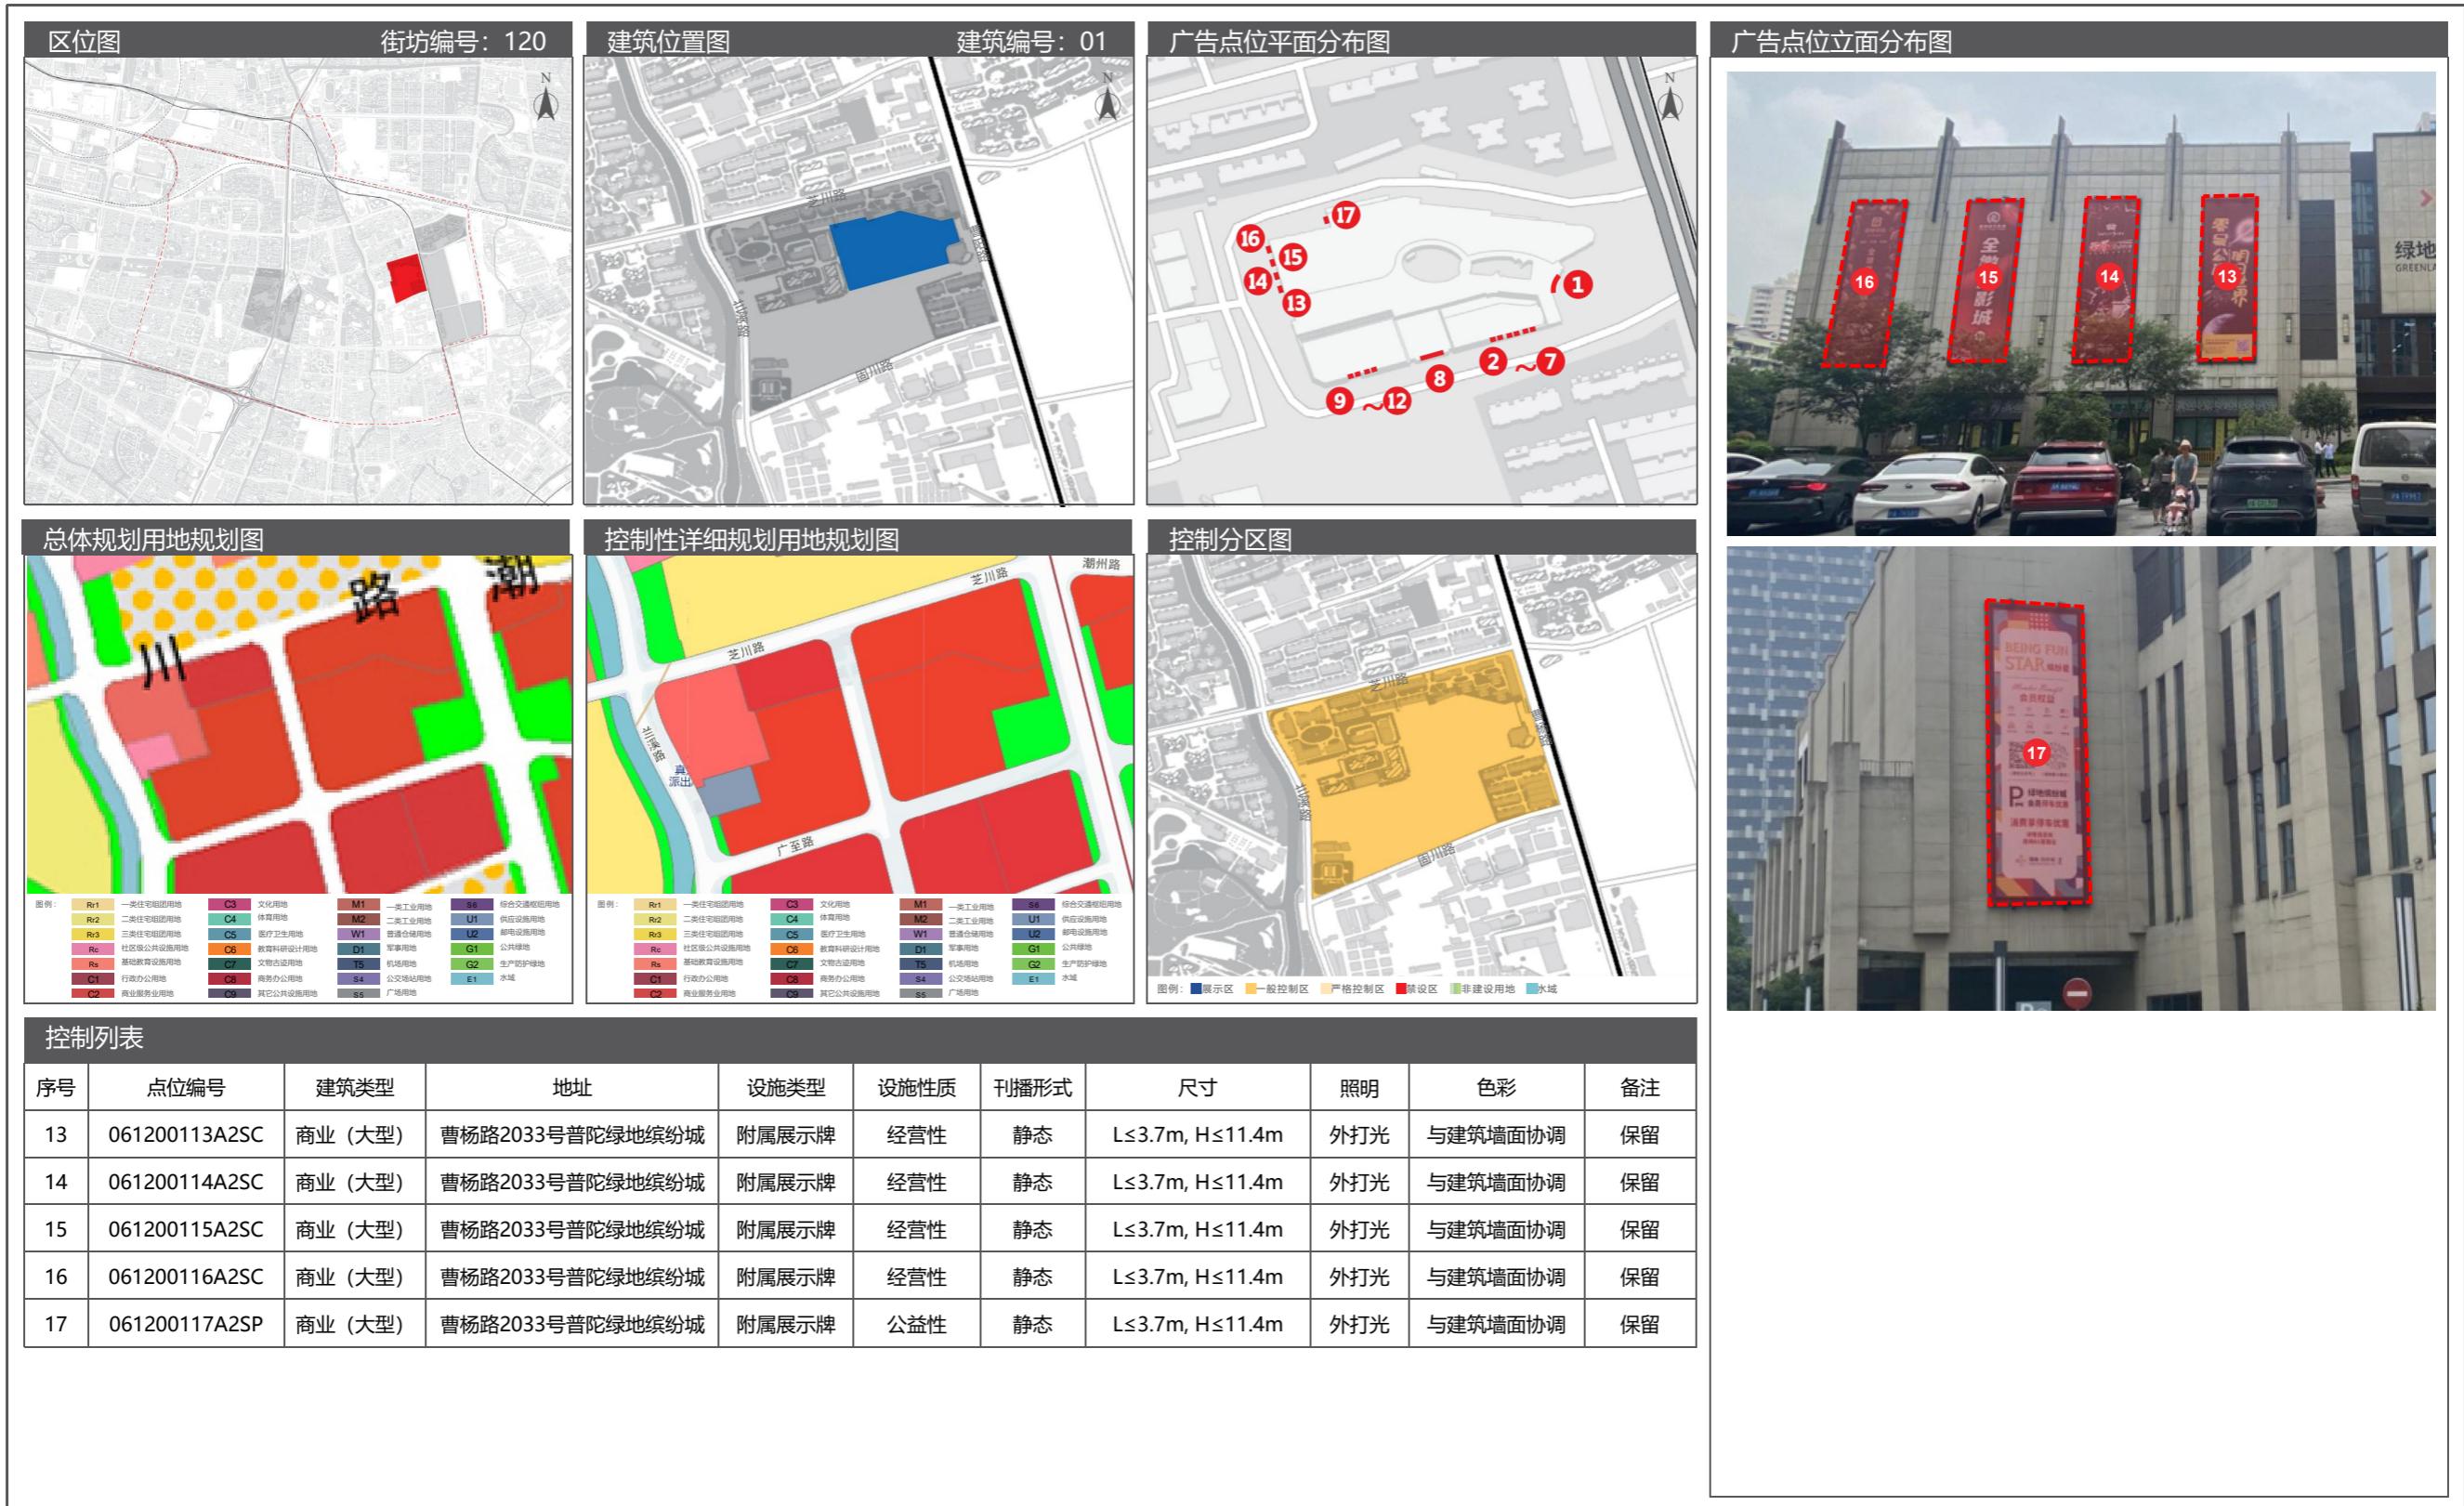


10 真如镇街道户外广告设施设置实施图则

10.5 广告设置详图

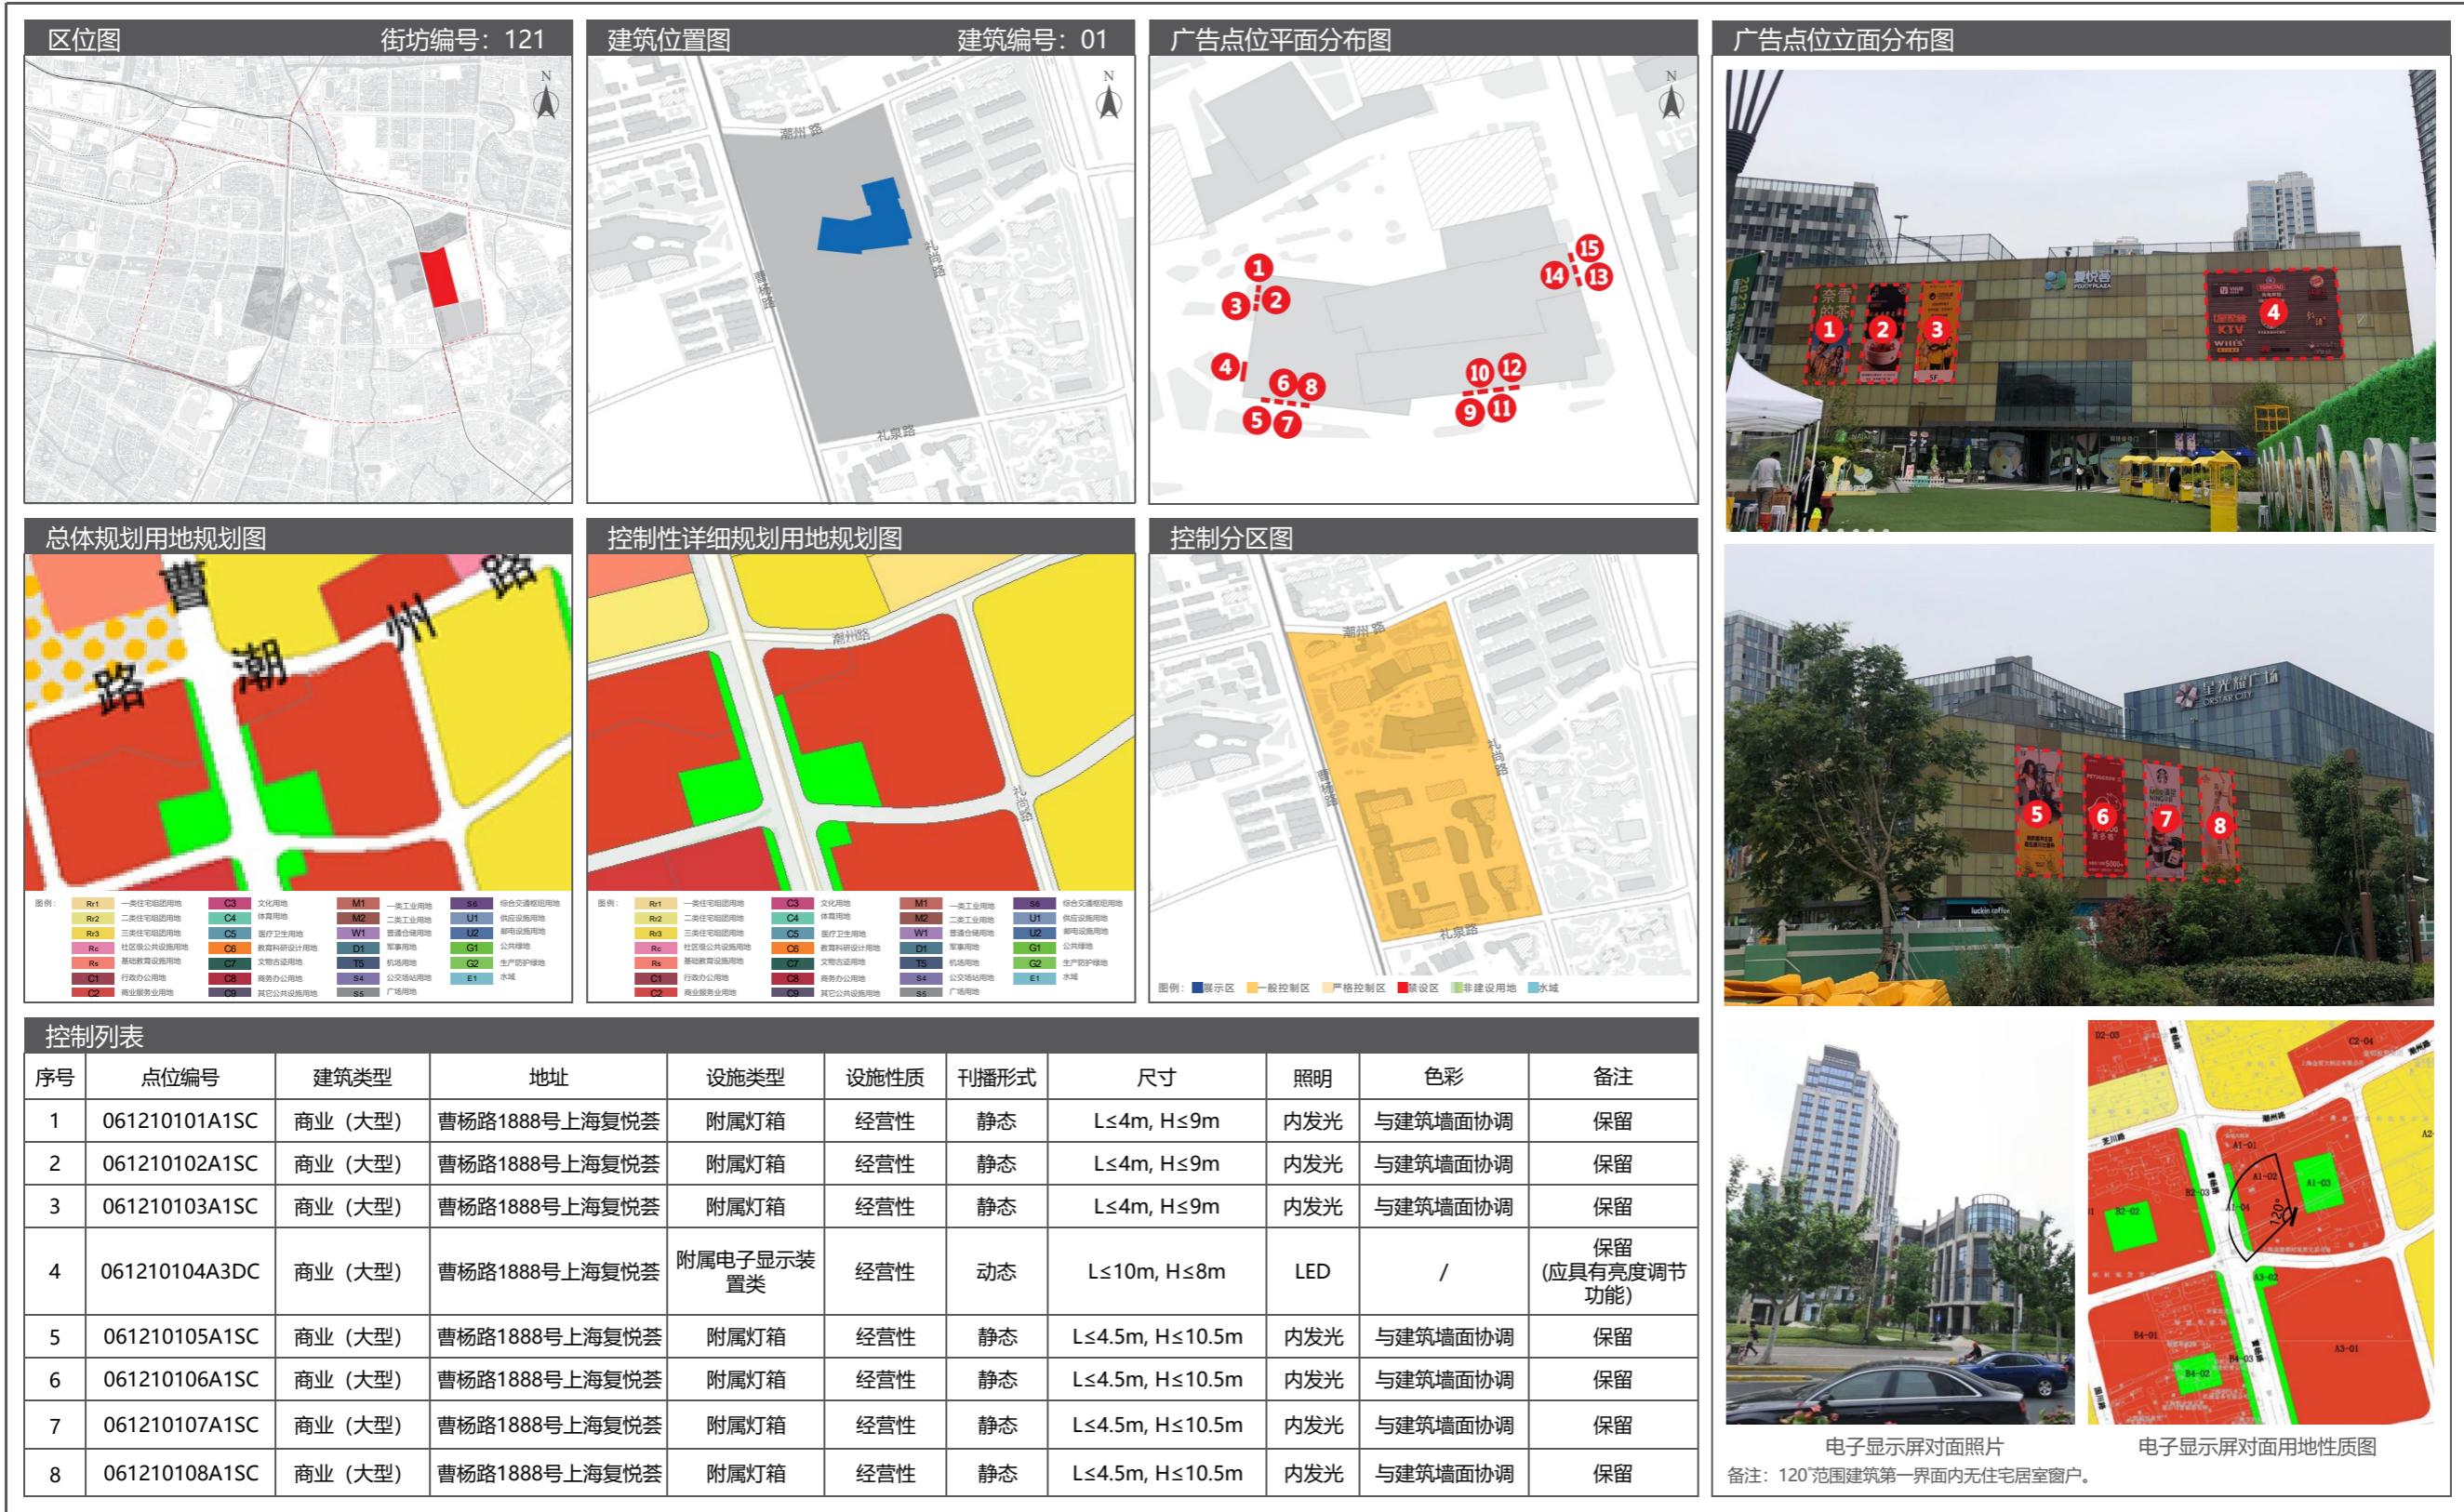


10.5 广告设置详图

10 真如镇街道户外广告设施设置实施图则

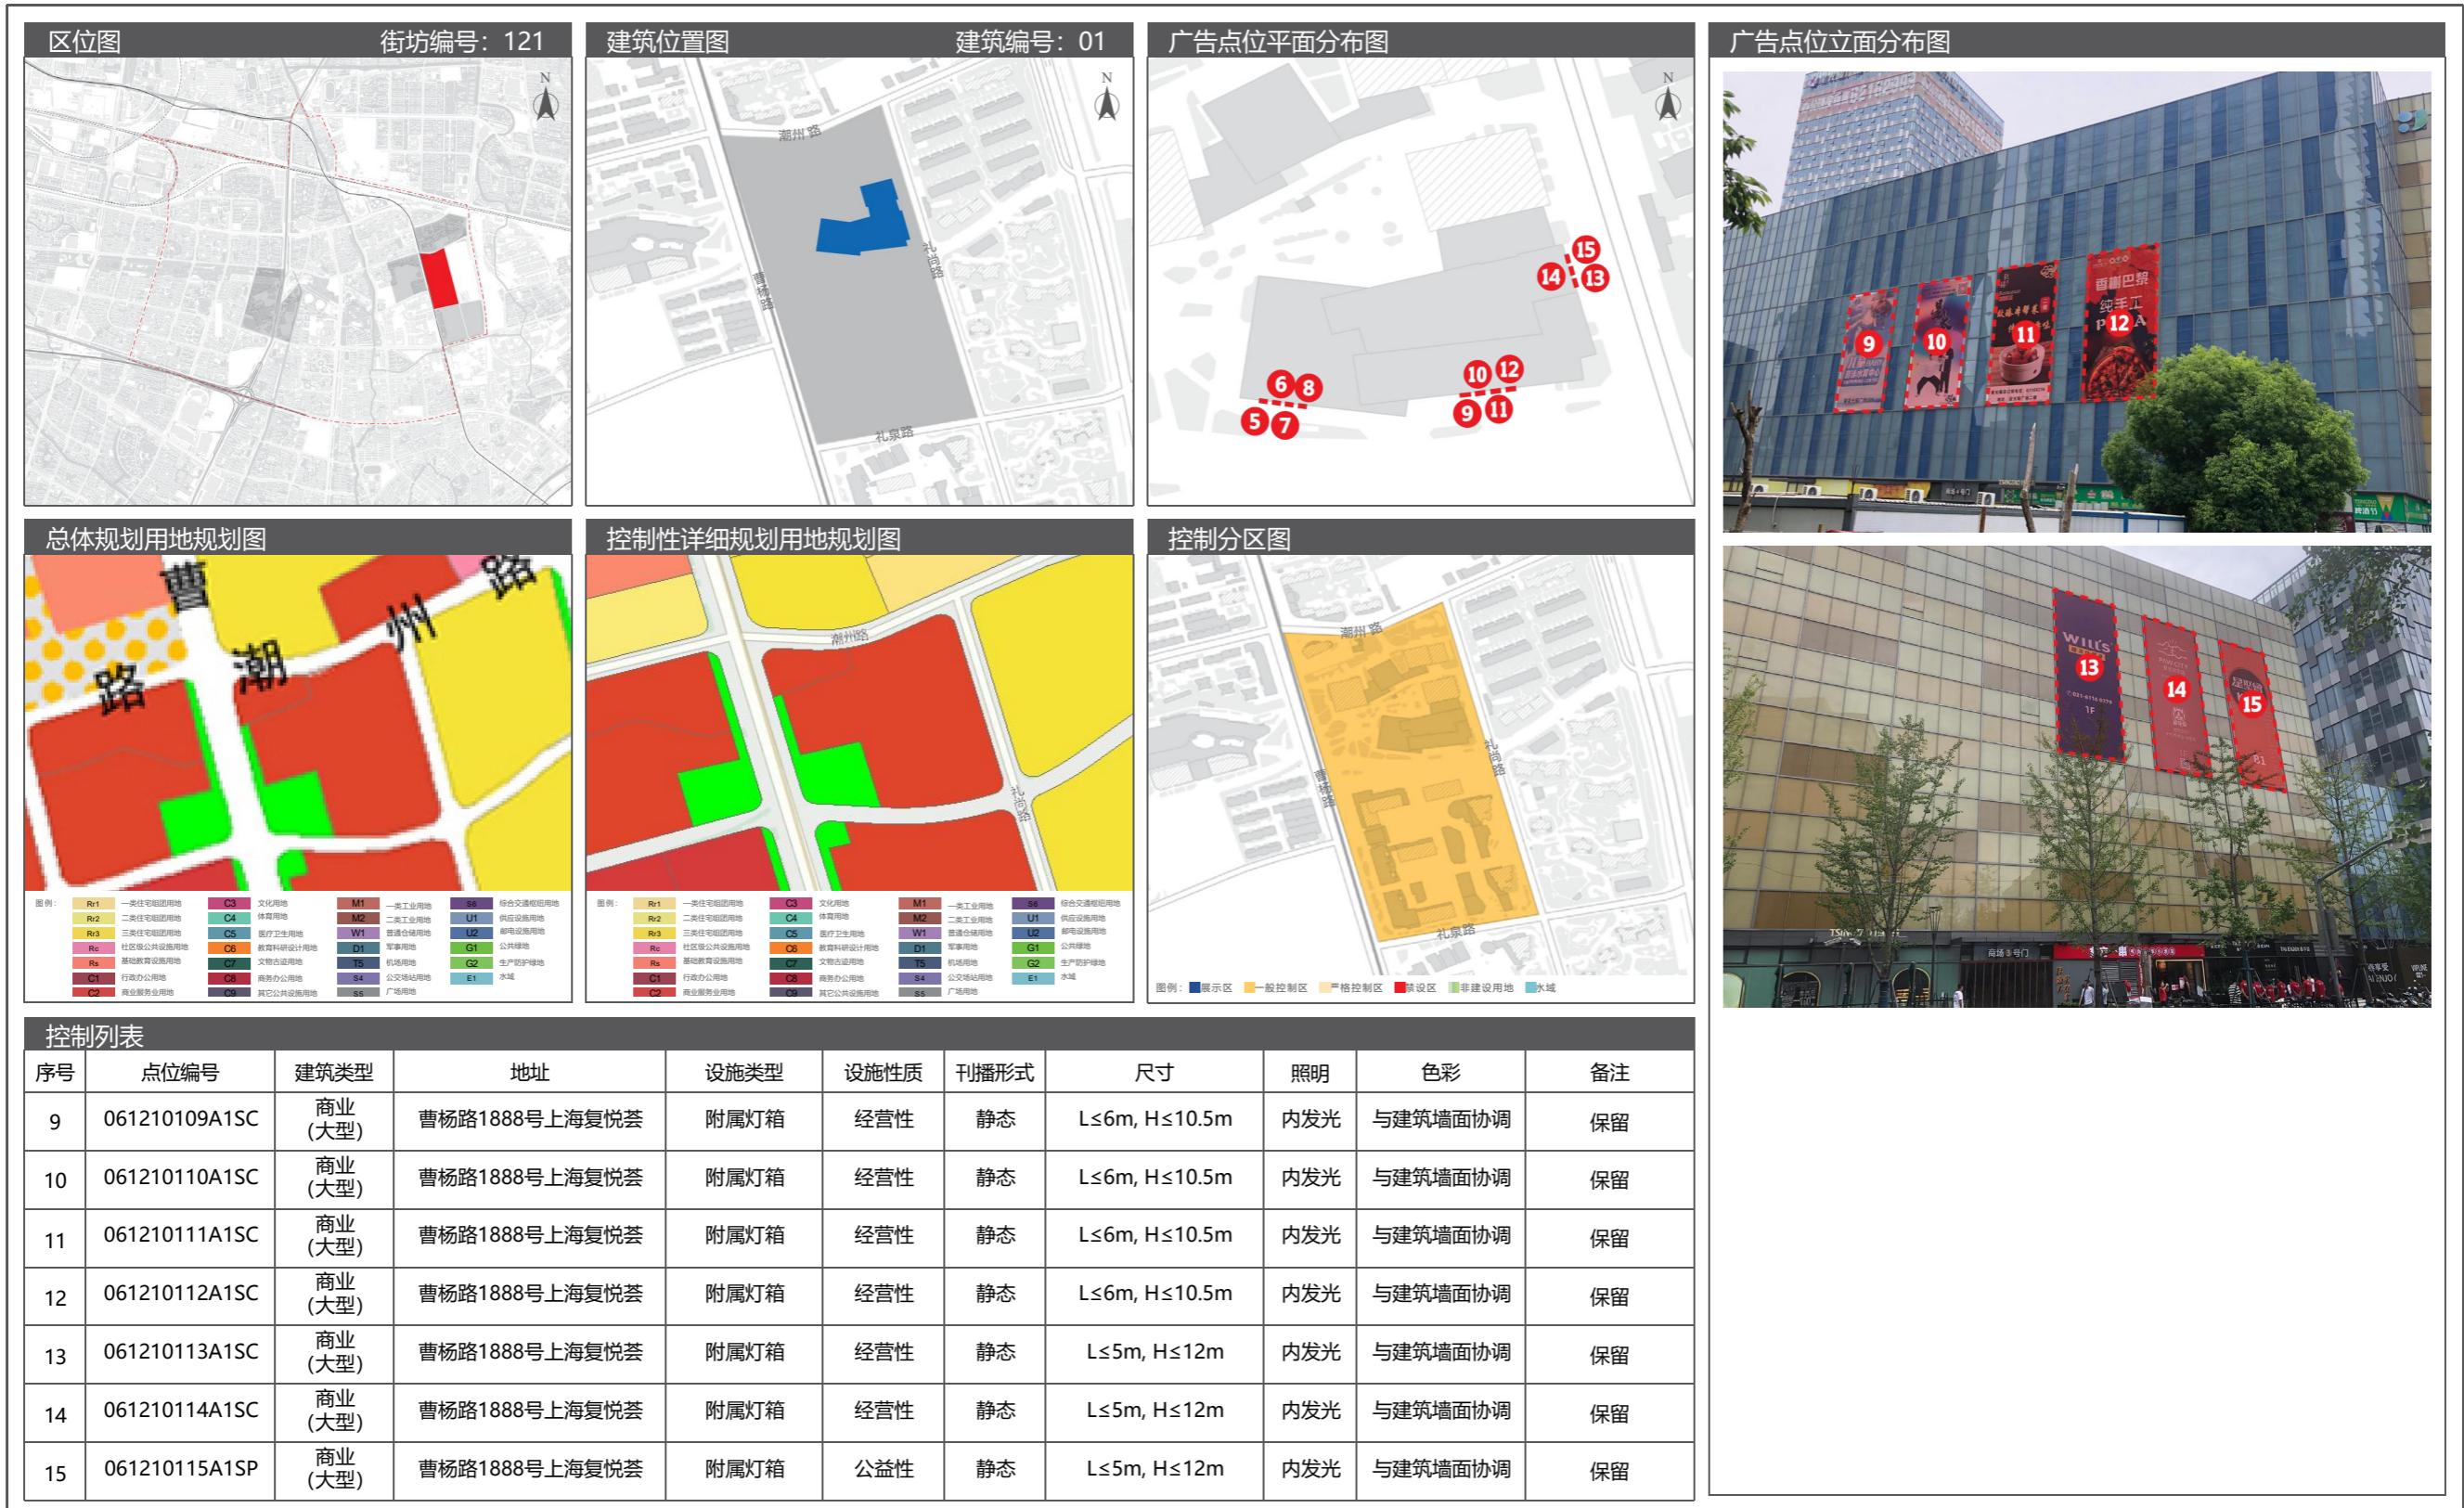

10 真如镇街道户外广告设施设置实施图则

10.5 广告设置详图

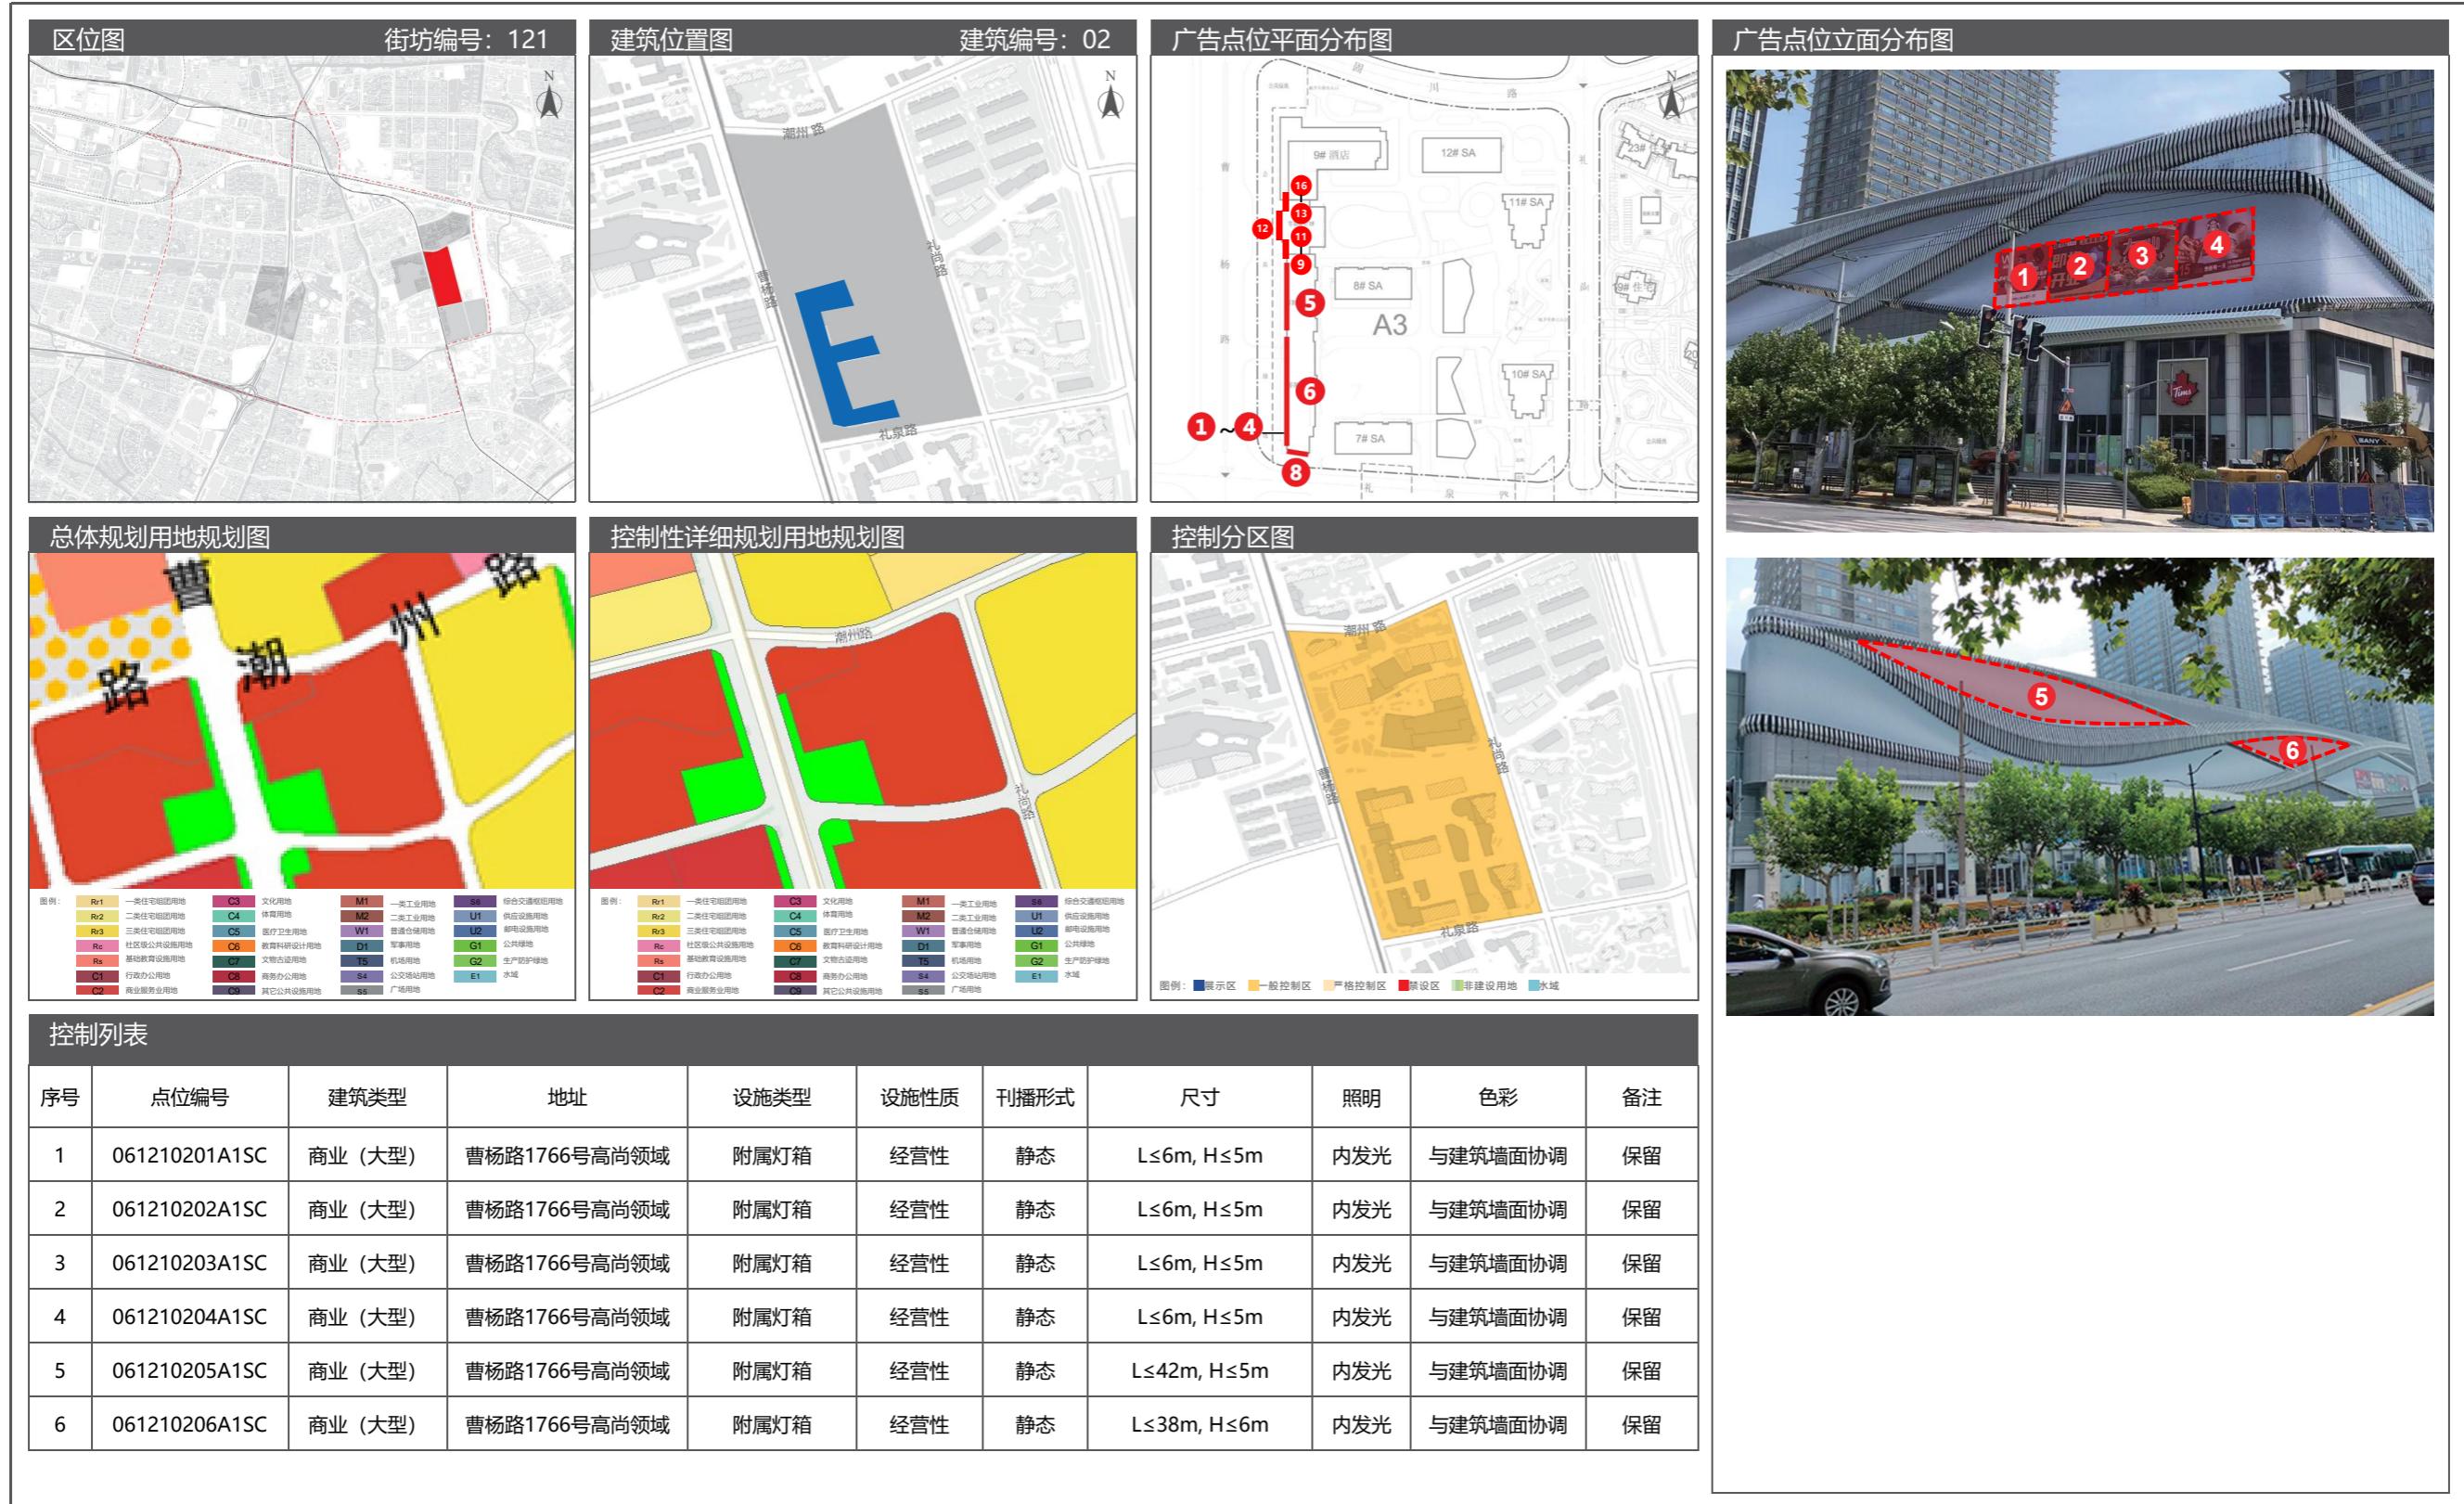


10.5 广告设置详图

10 真如镇街道户外广告设施设置实施图则




10 真如镇街道户外广告设施设置实施图则

10.5 广告设置详图

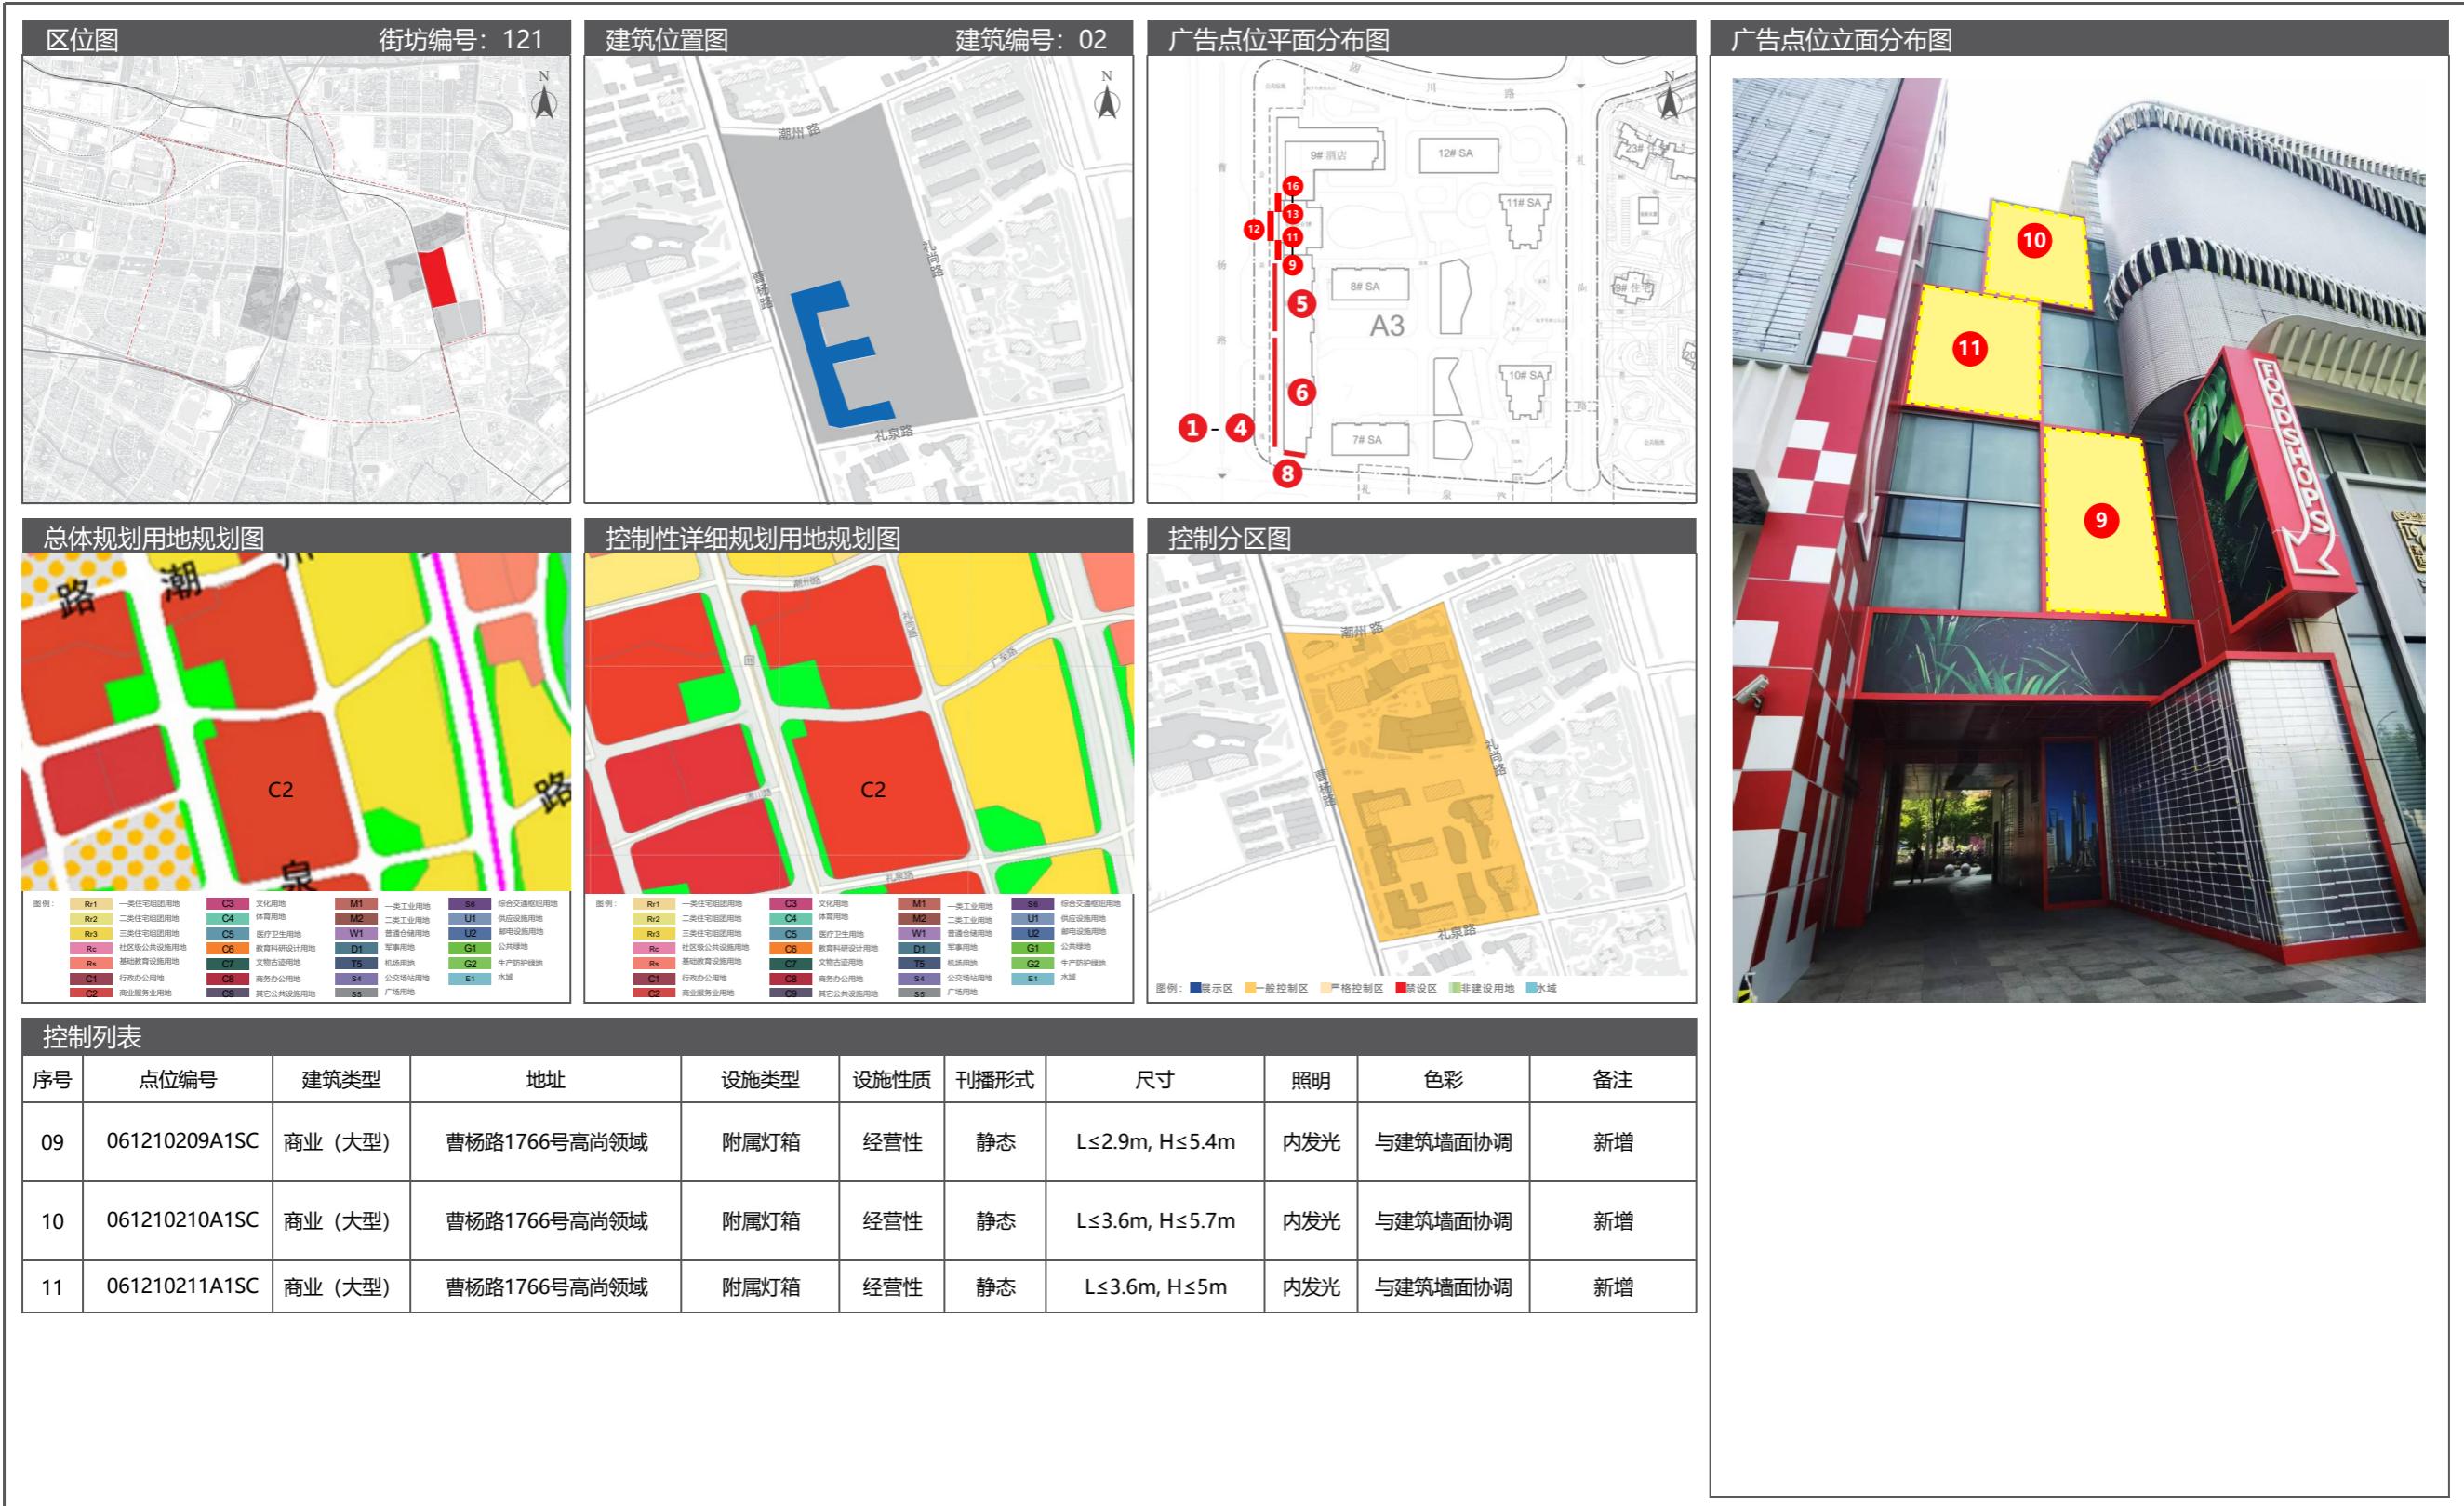


10.5 广告设置详图

10 真如镇街道户外广告设施设置实施图则

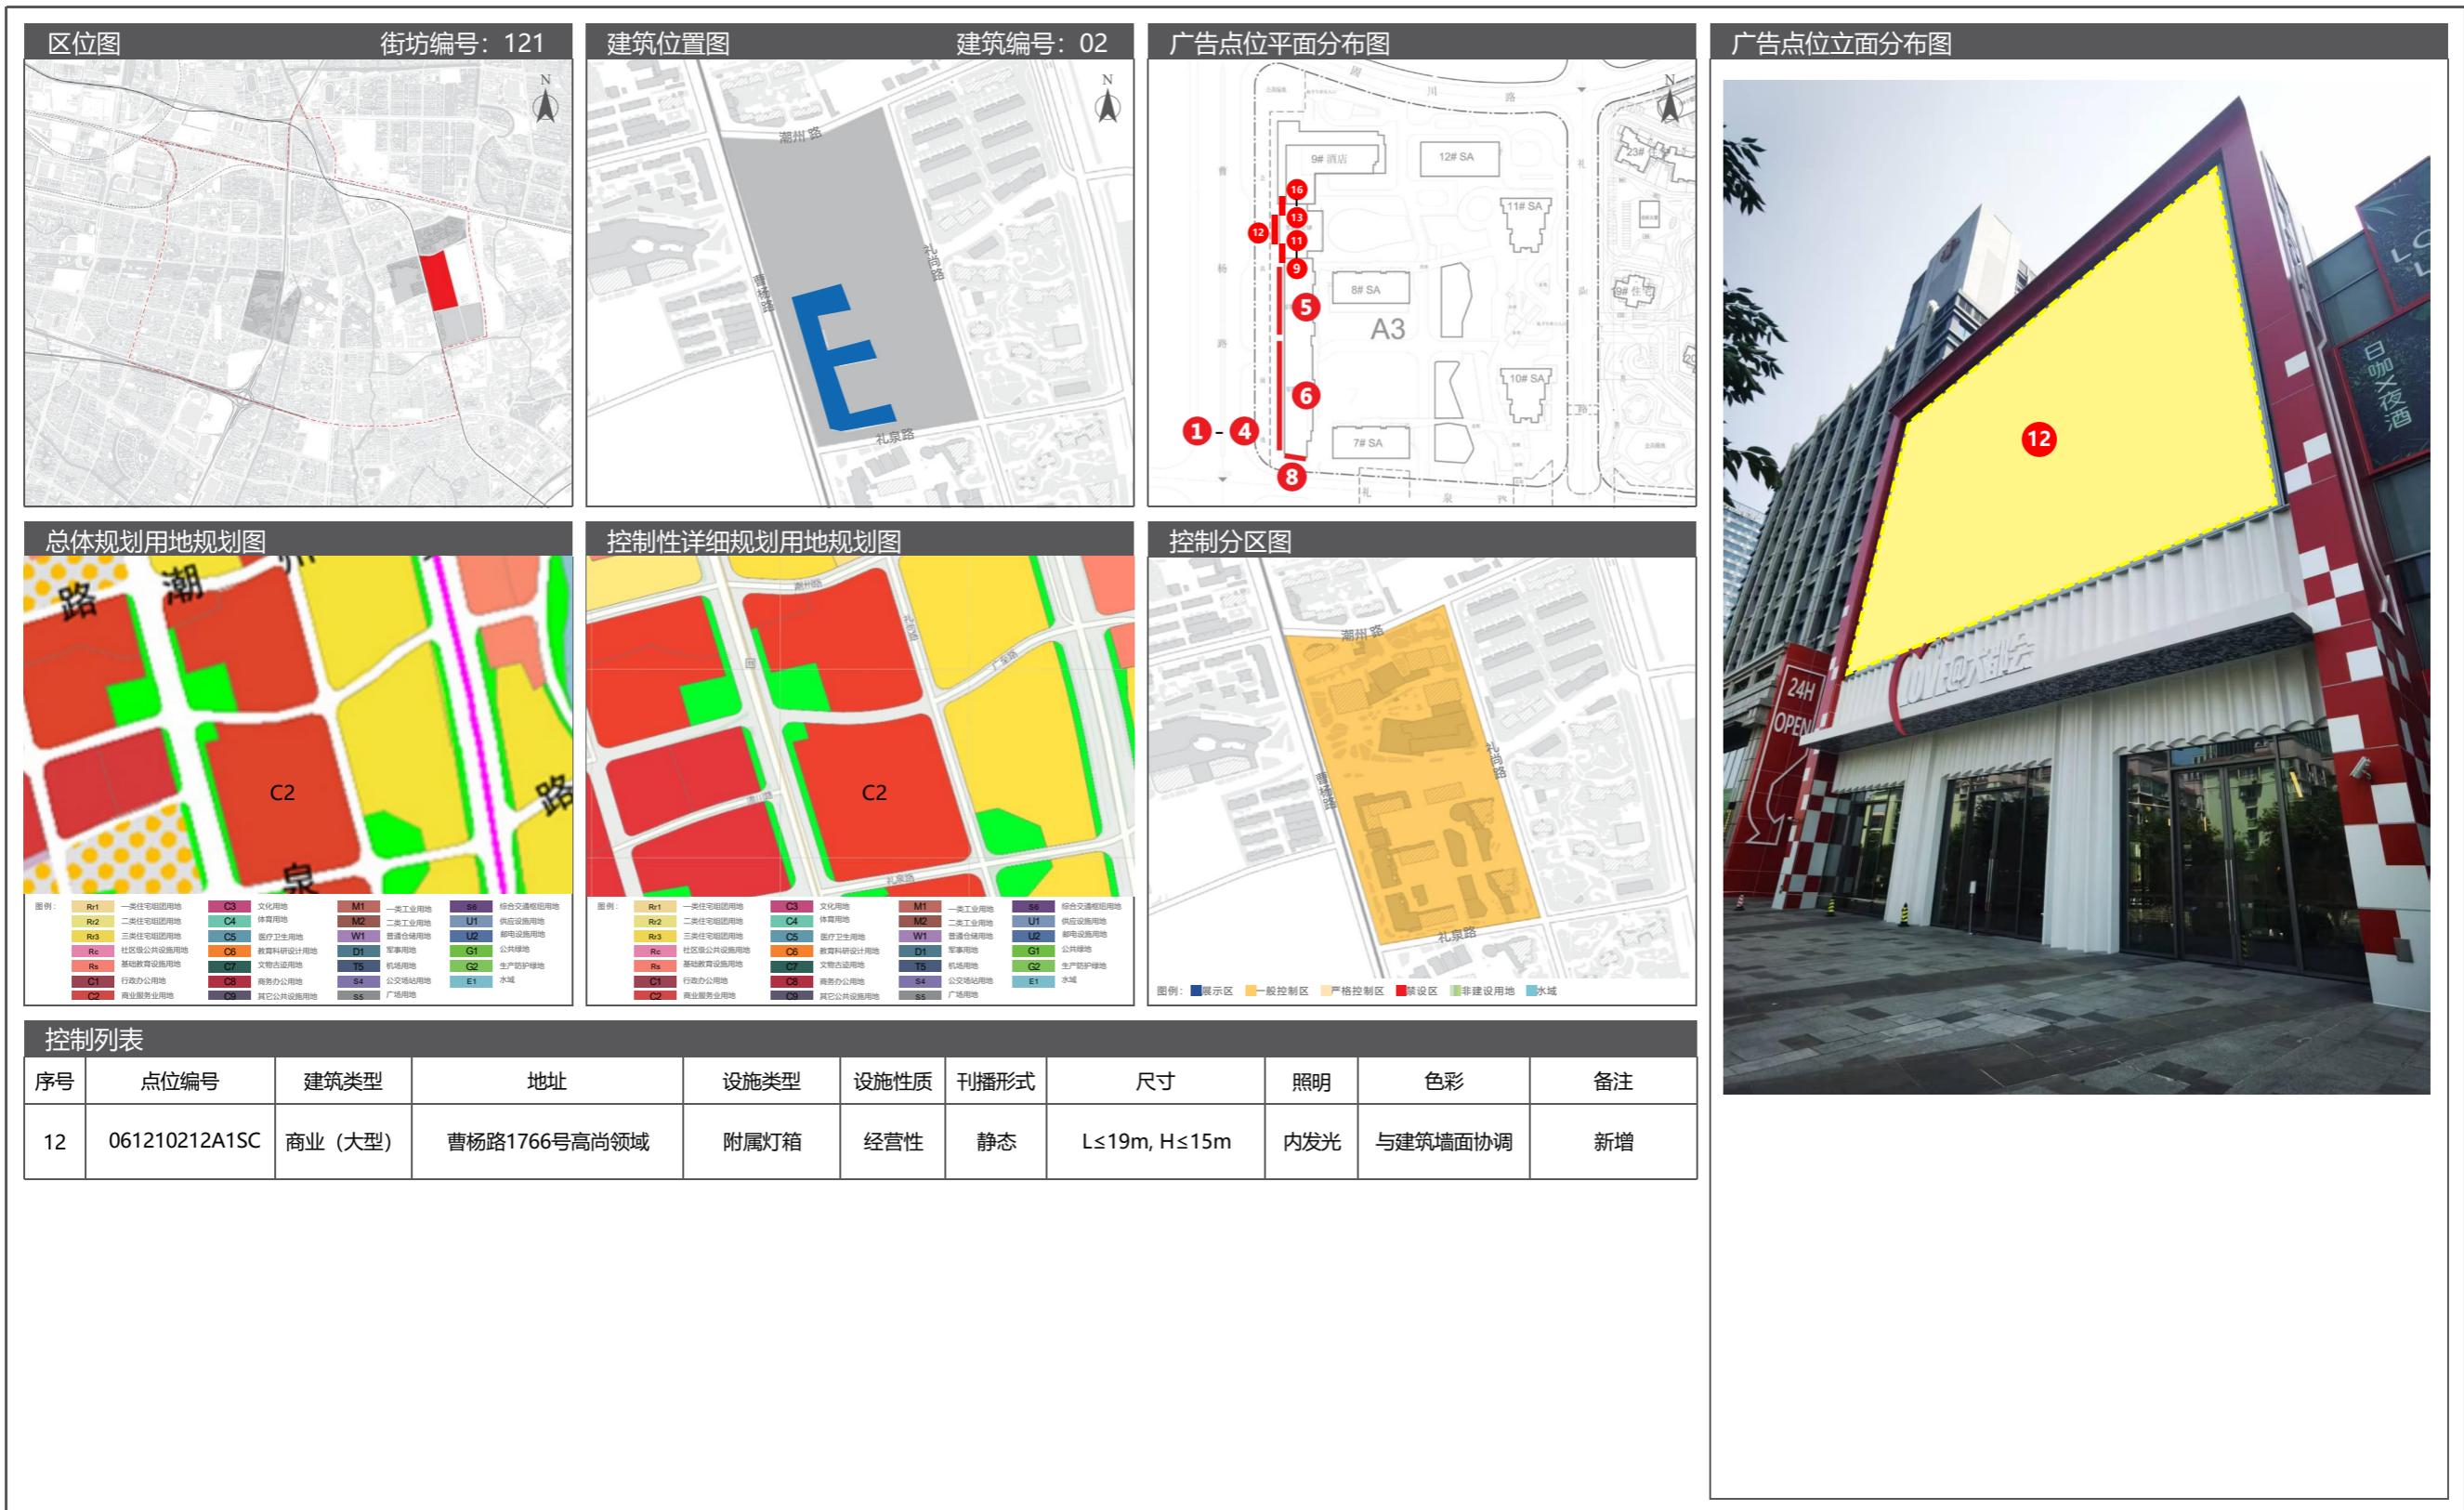

10 真如镇街道户外广告设施设置实施图则

10.5 广告设置详图

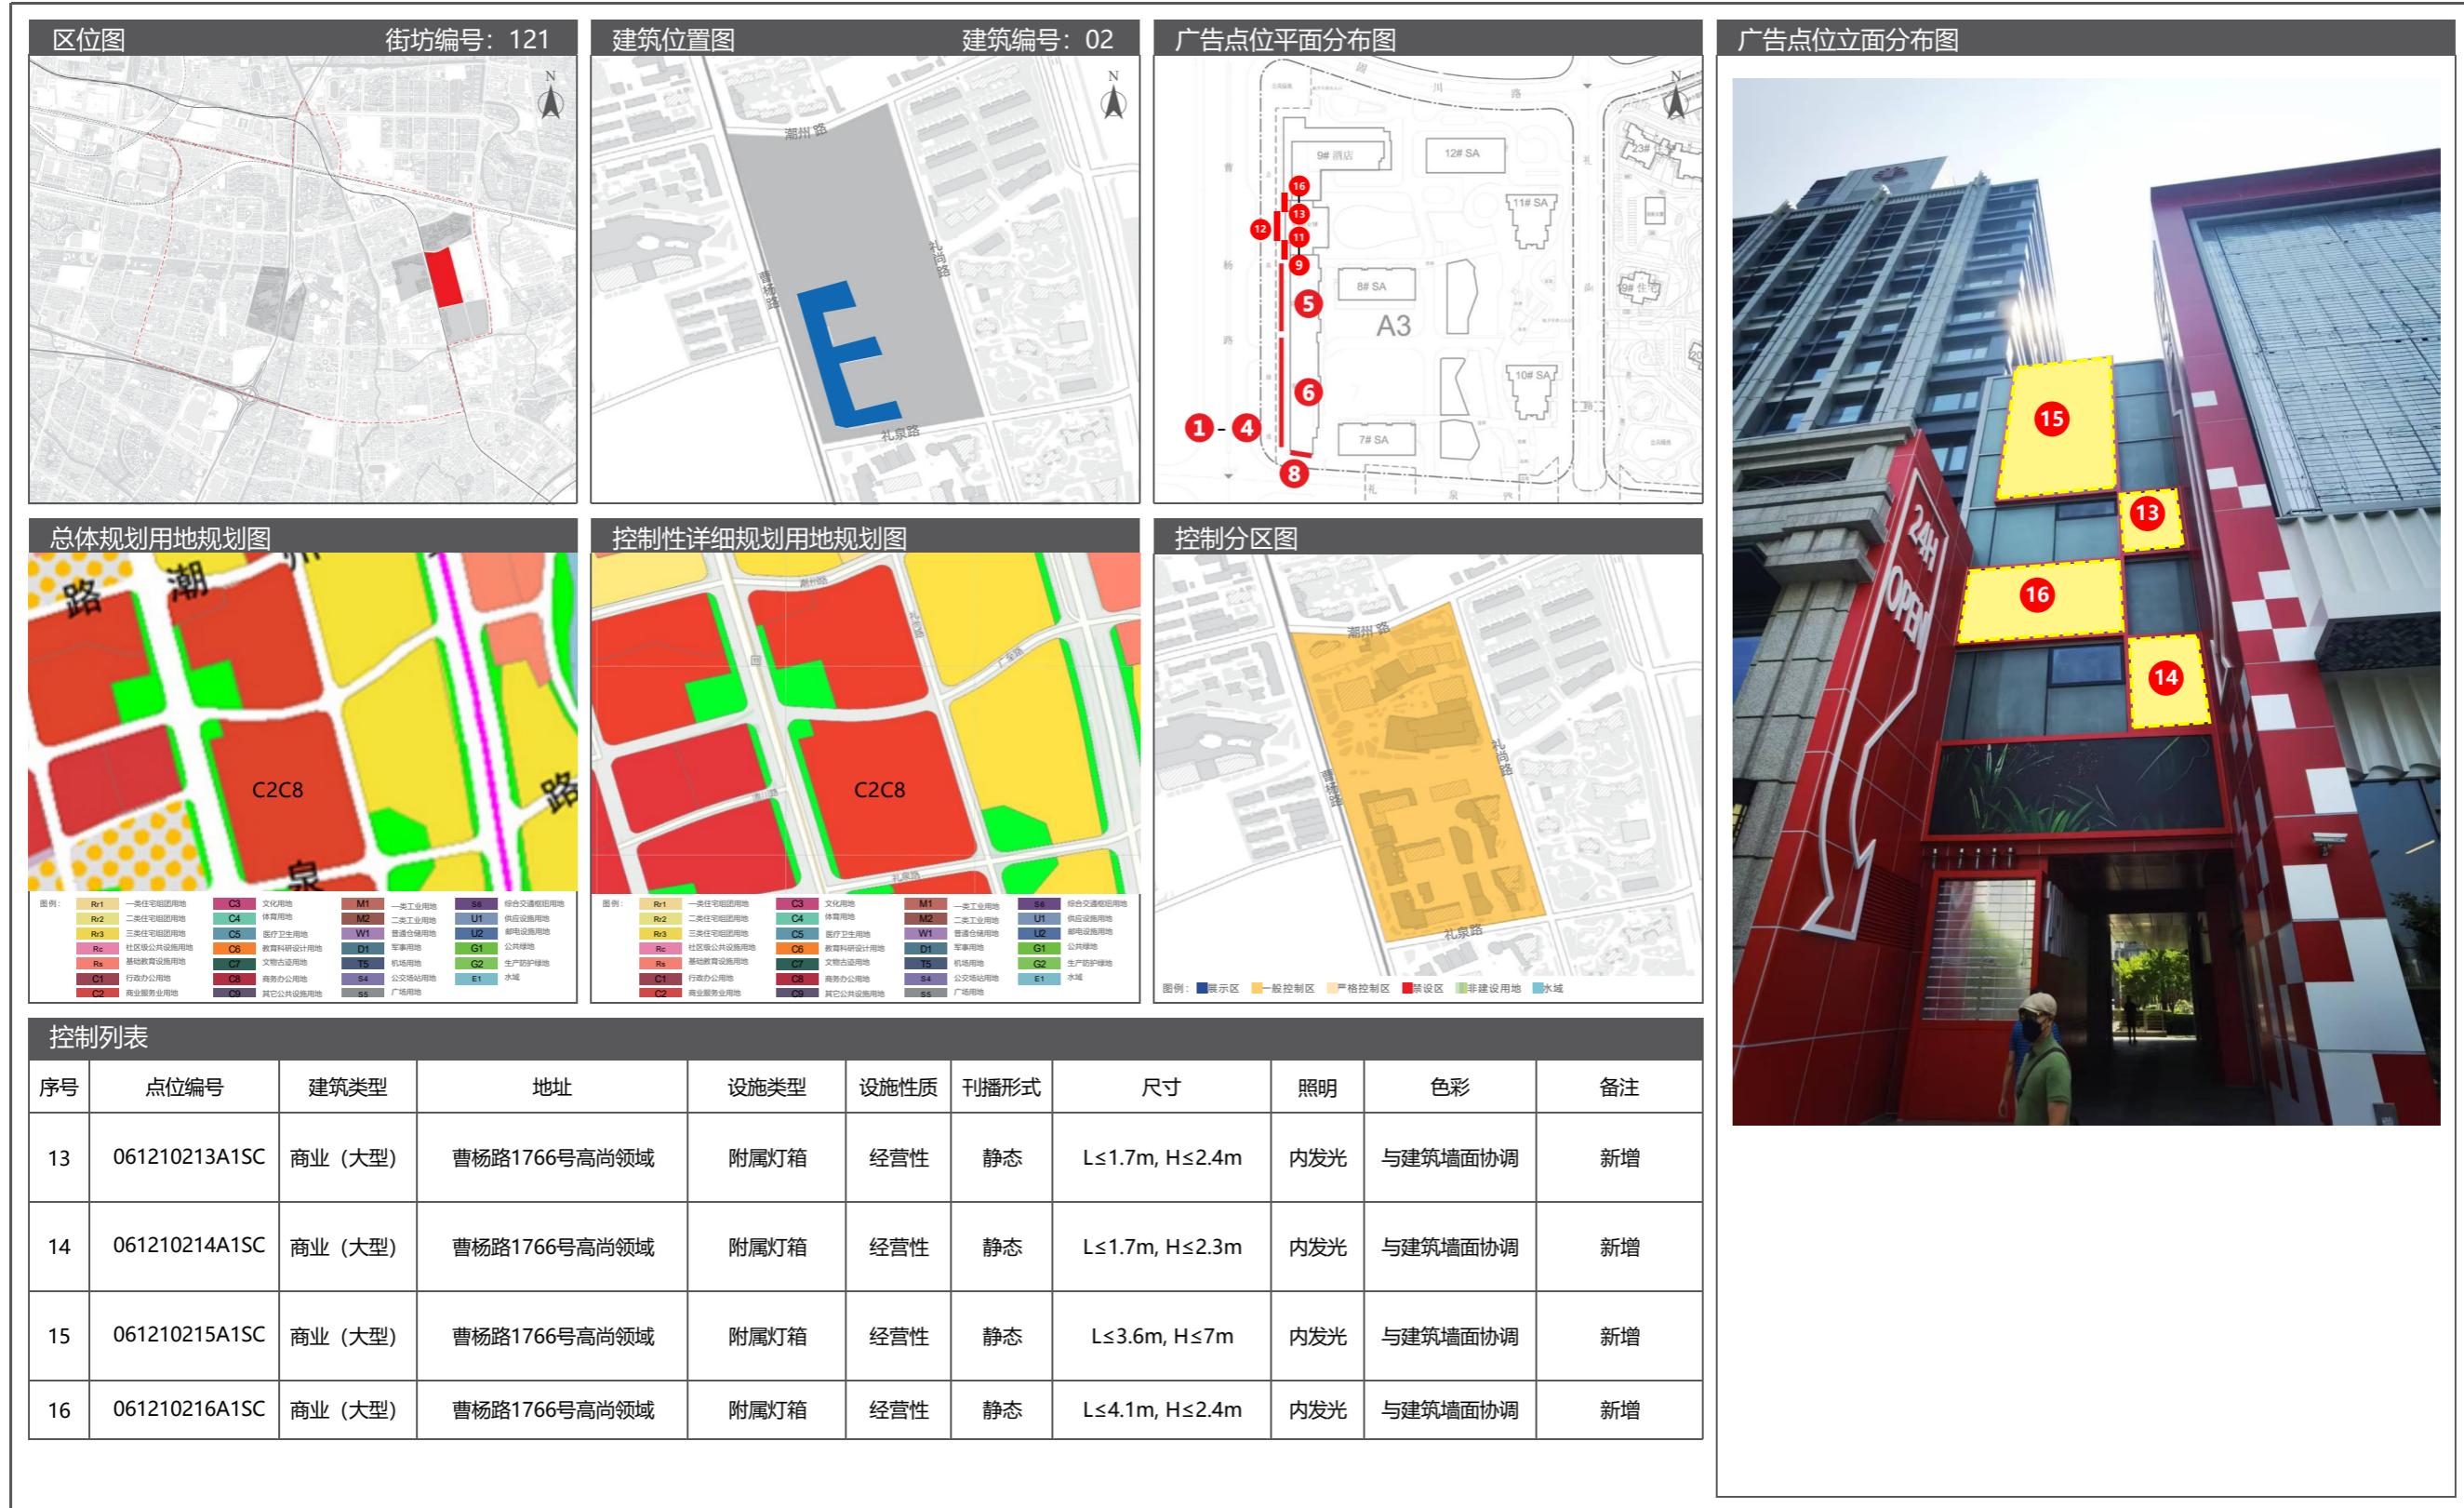


10.5 广告设置详图

10 真如镇街道户外广告设施设置实施图则




10 真如镇街道户外广告设施设置实施图则

10.5 广告设置详图

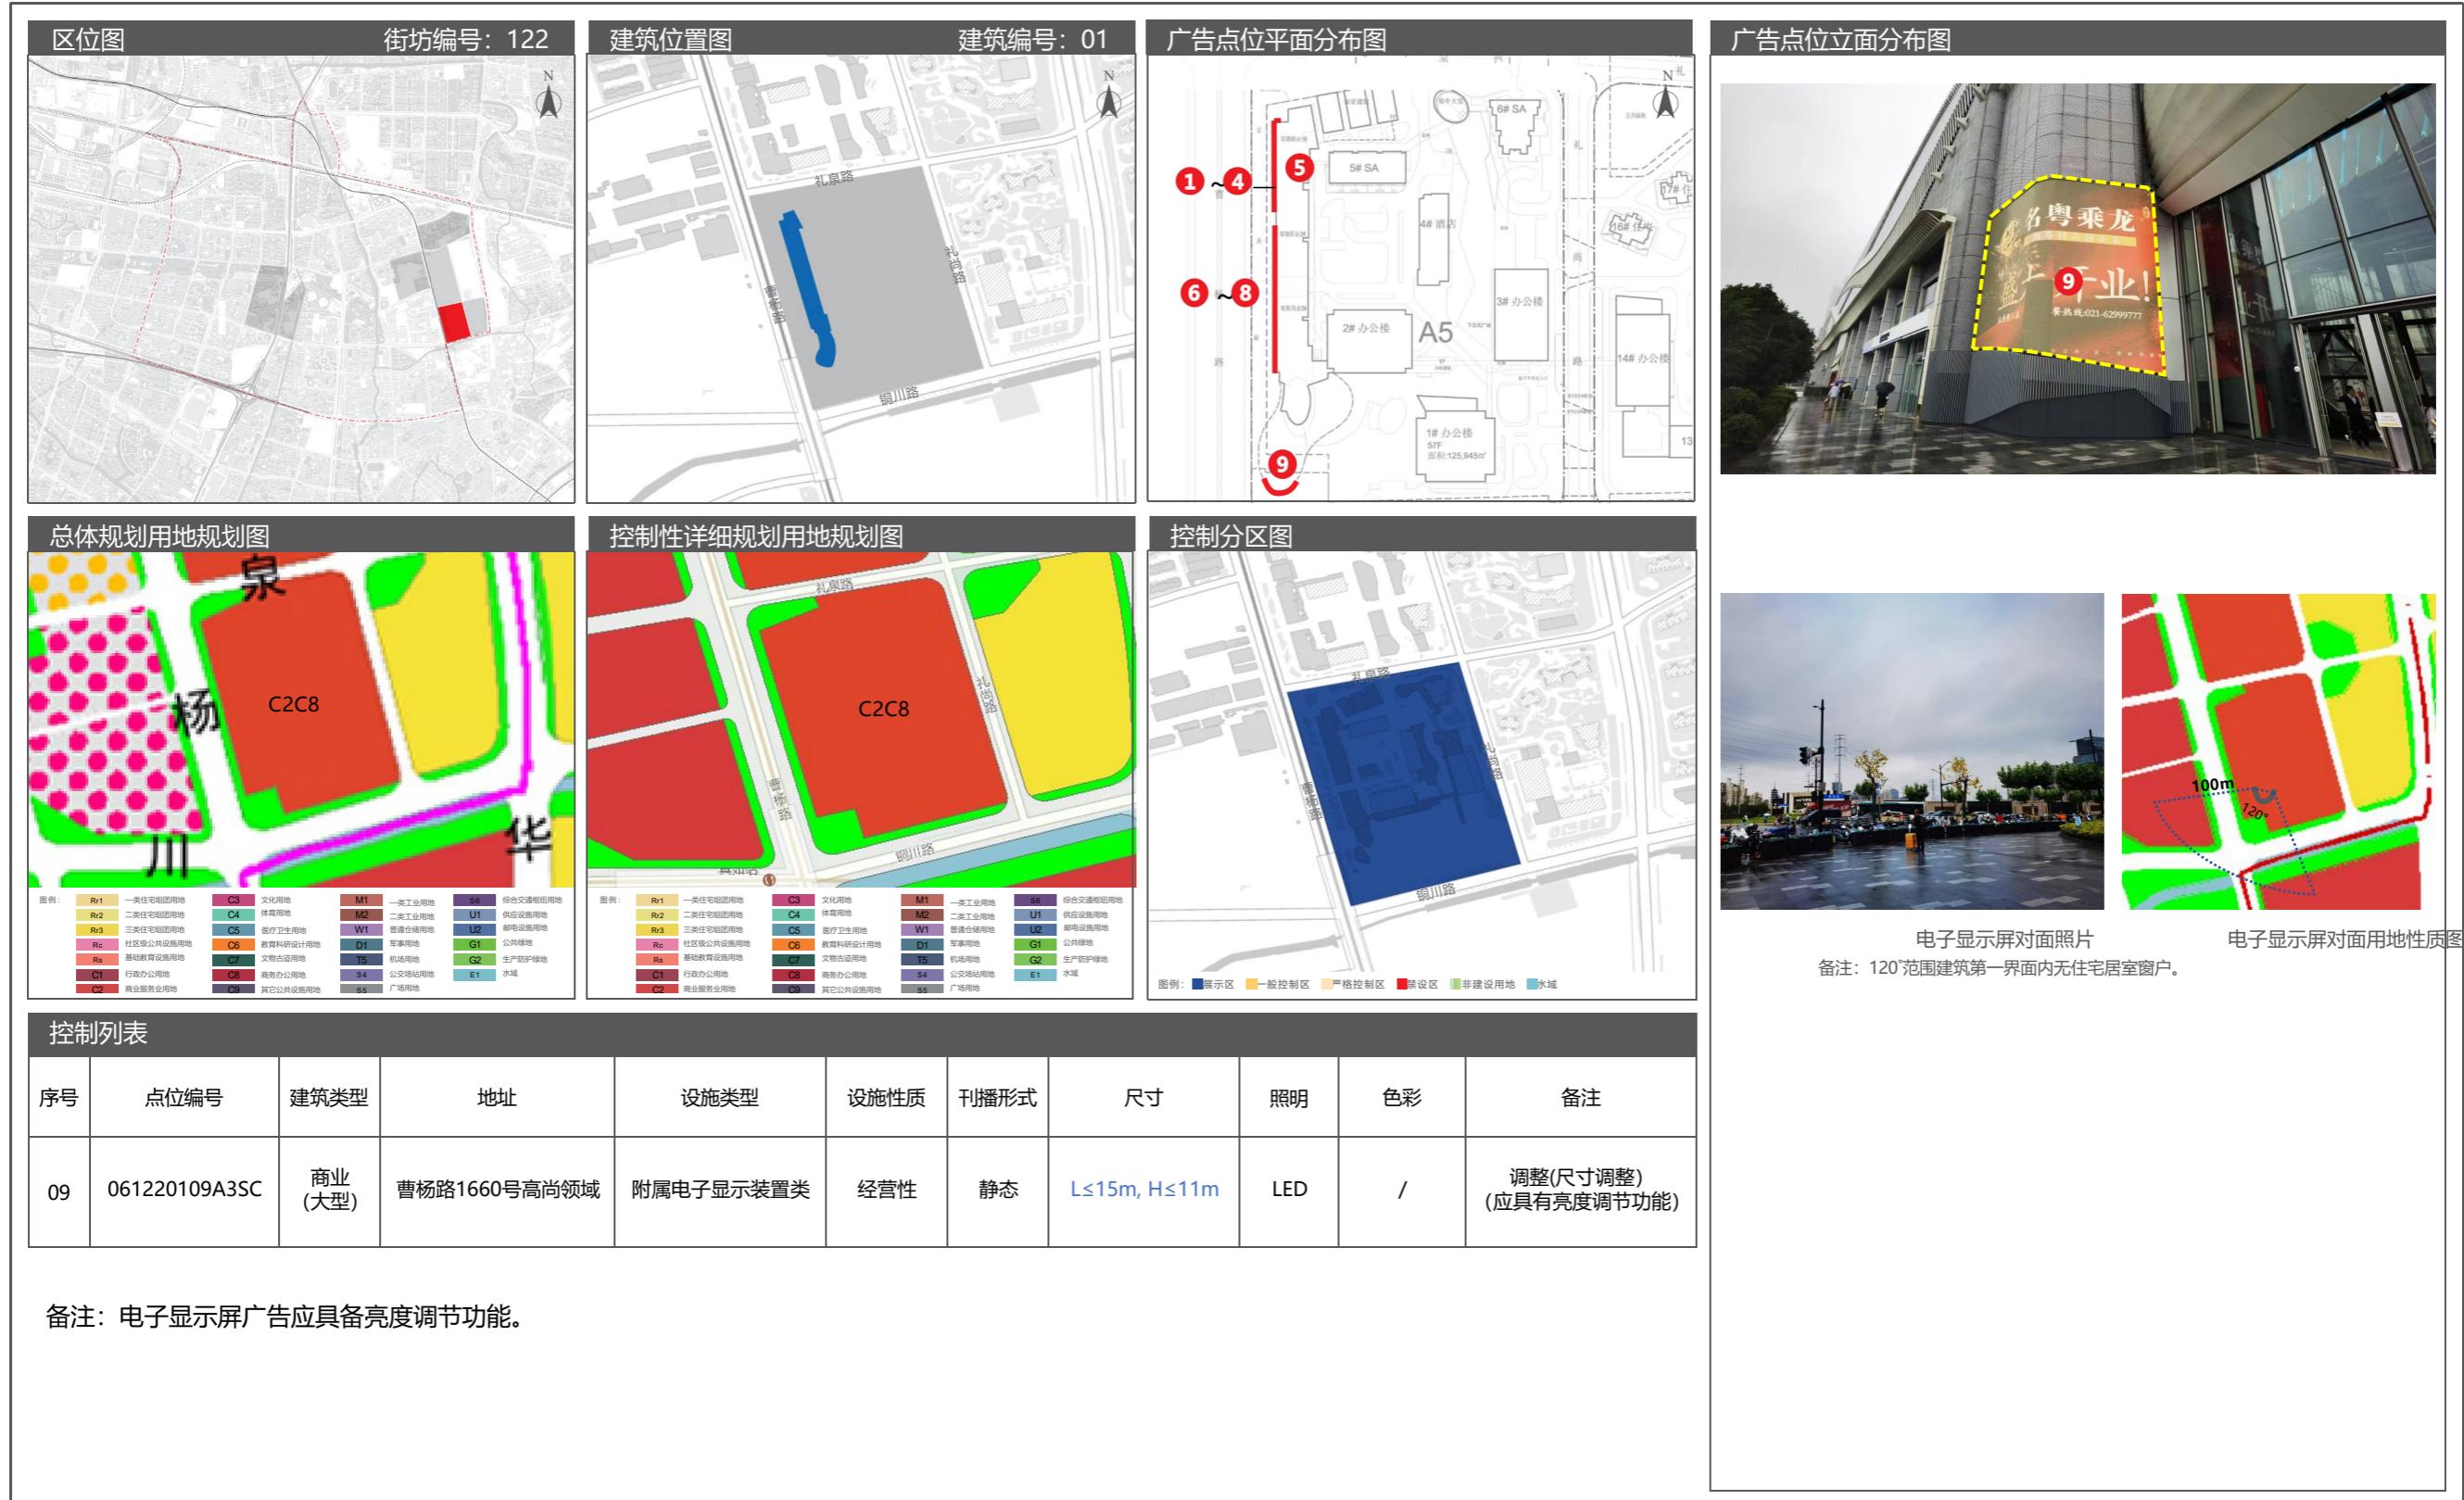


10.5 广告设置详图

10 真如镇街道户外广告设施设置实施图则

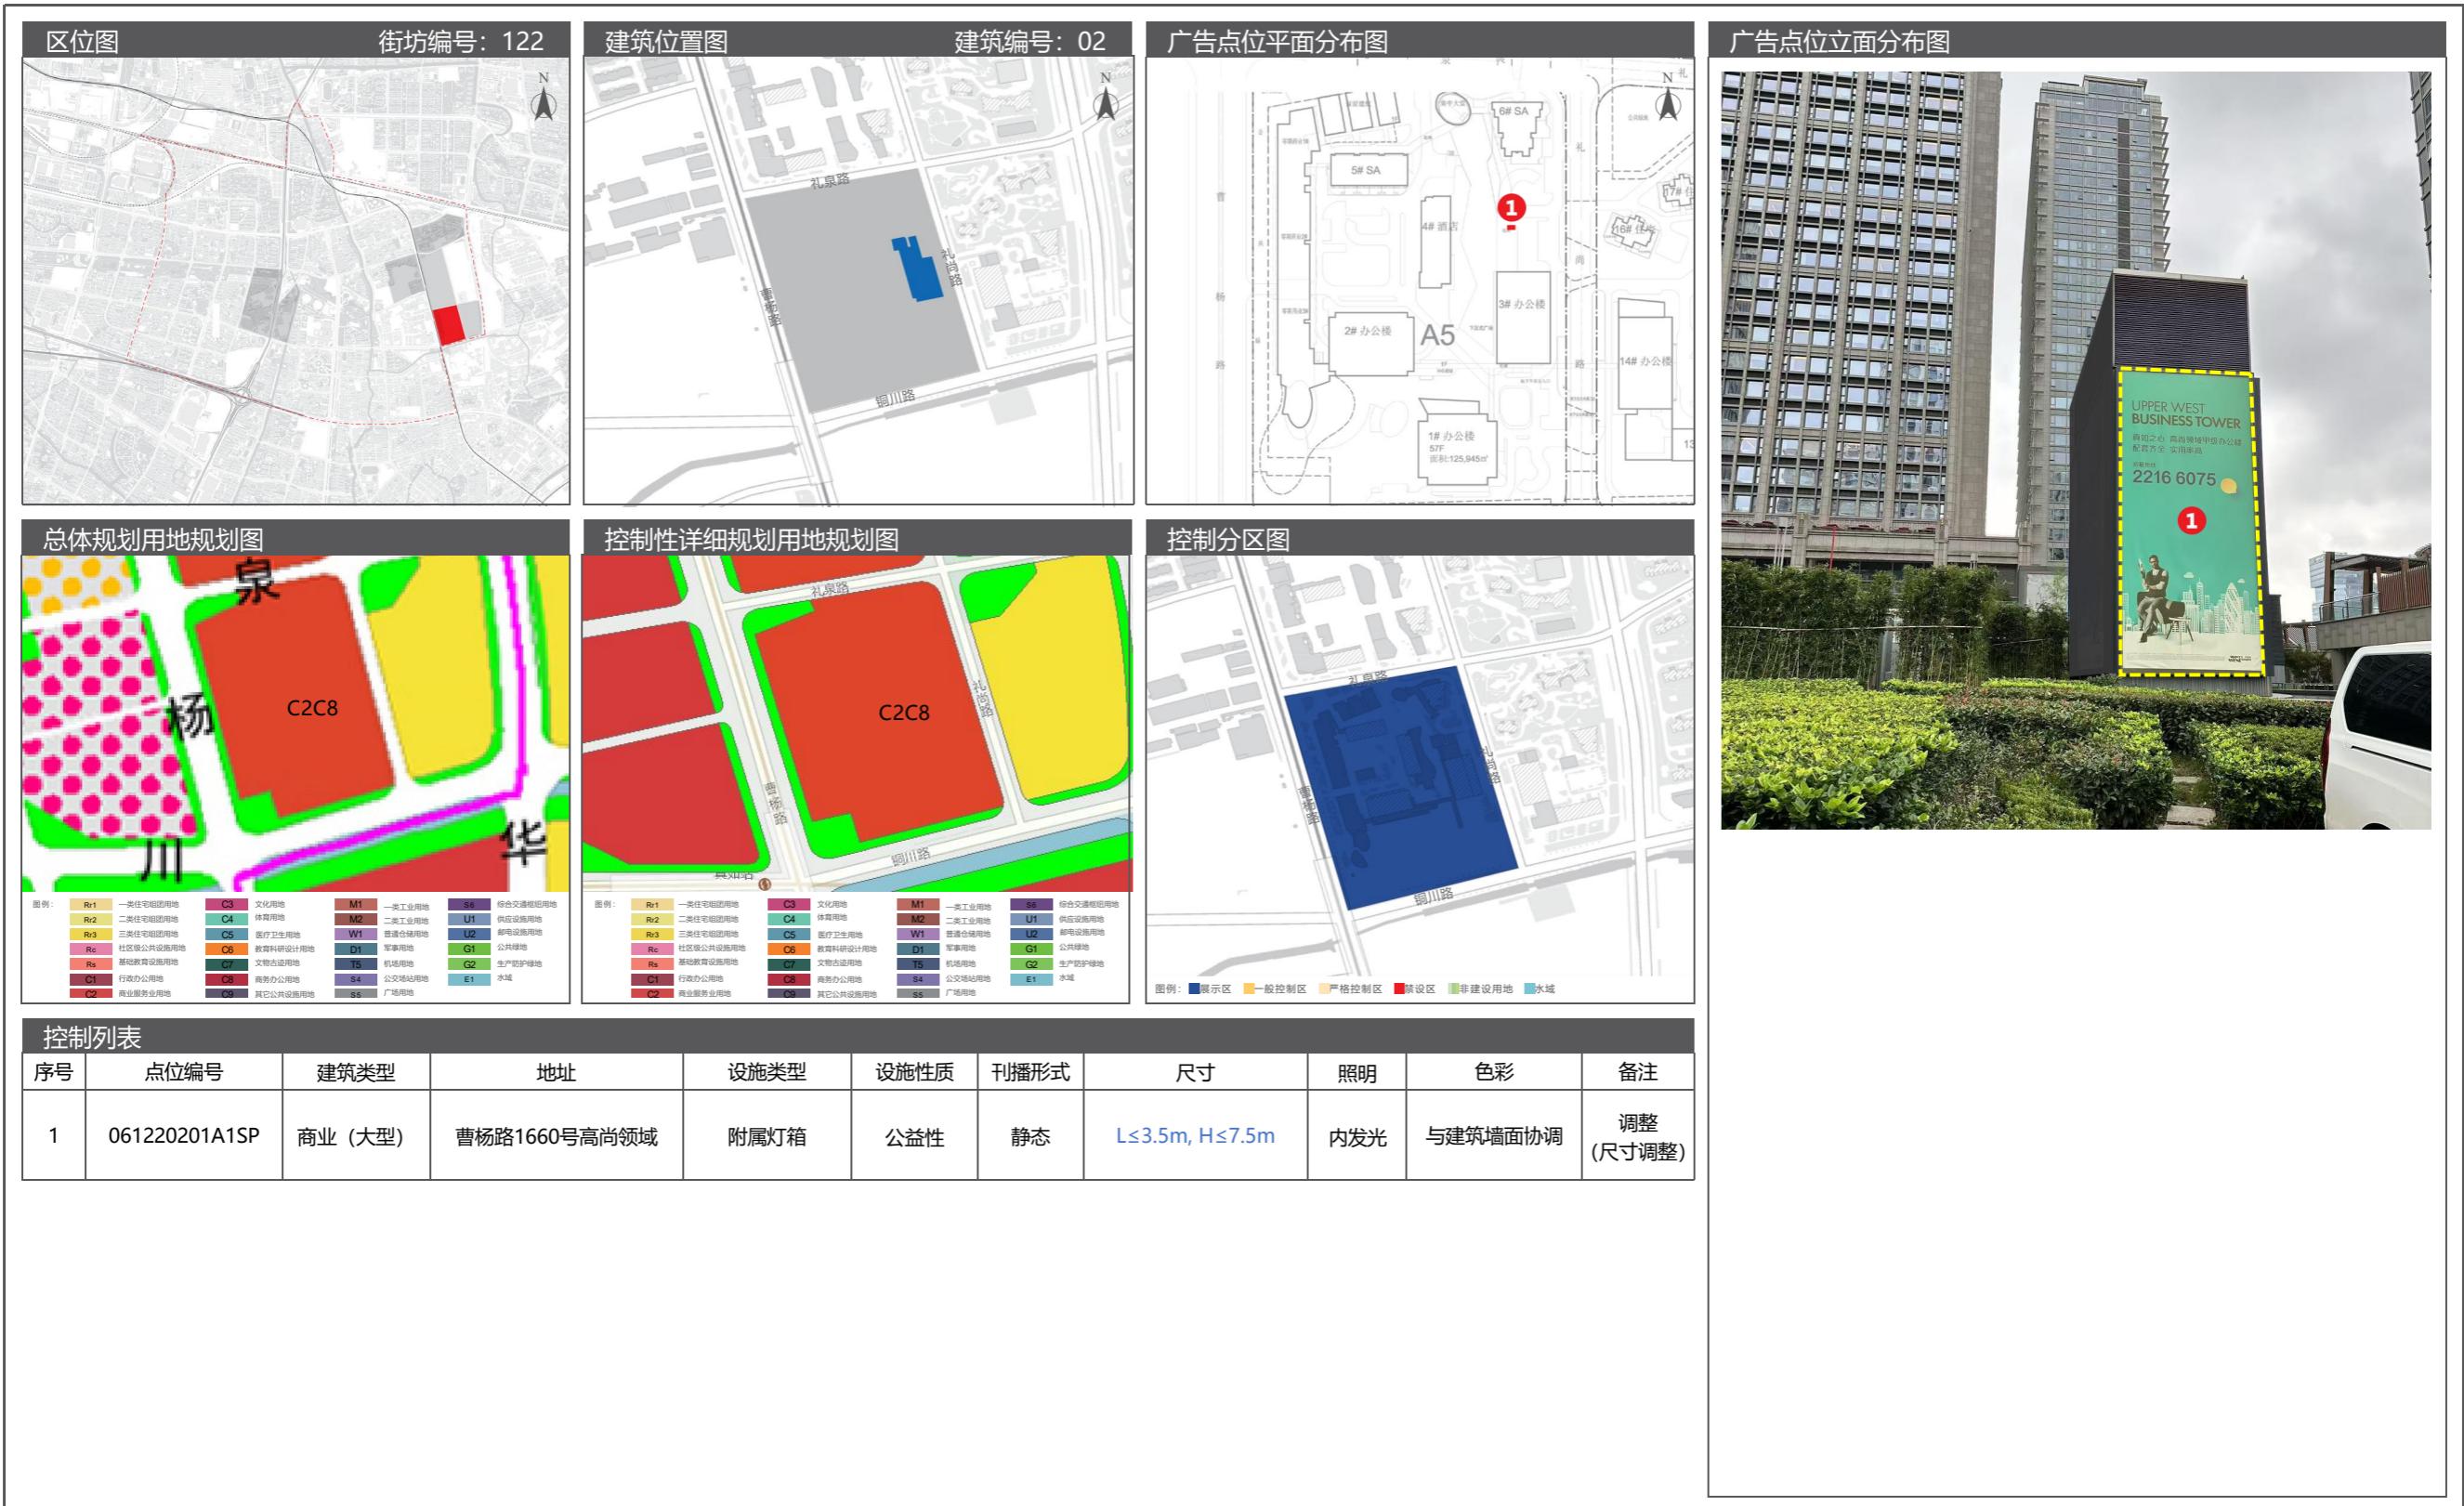


10 真如镇街道户外广告设施设置实施图则

10.5 广告设置详图

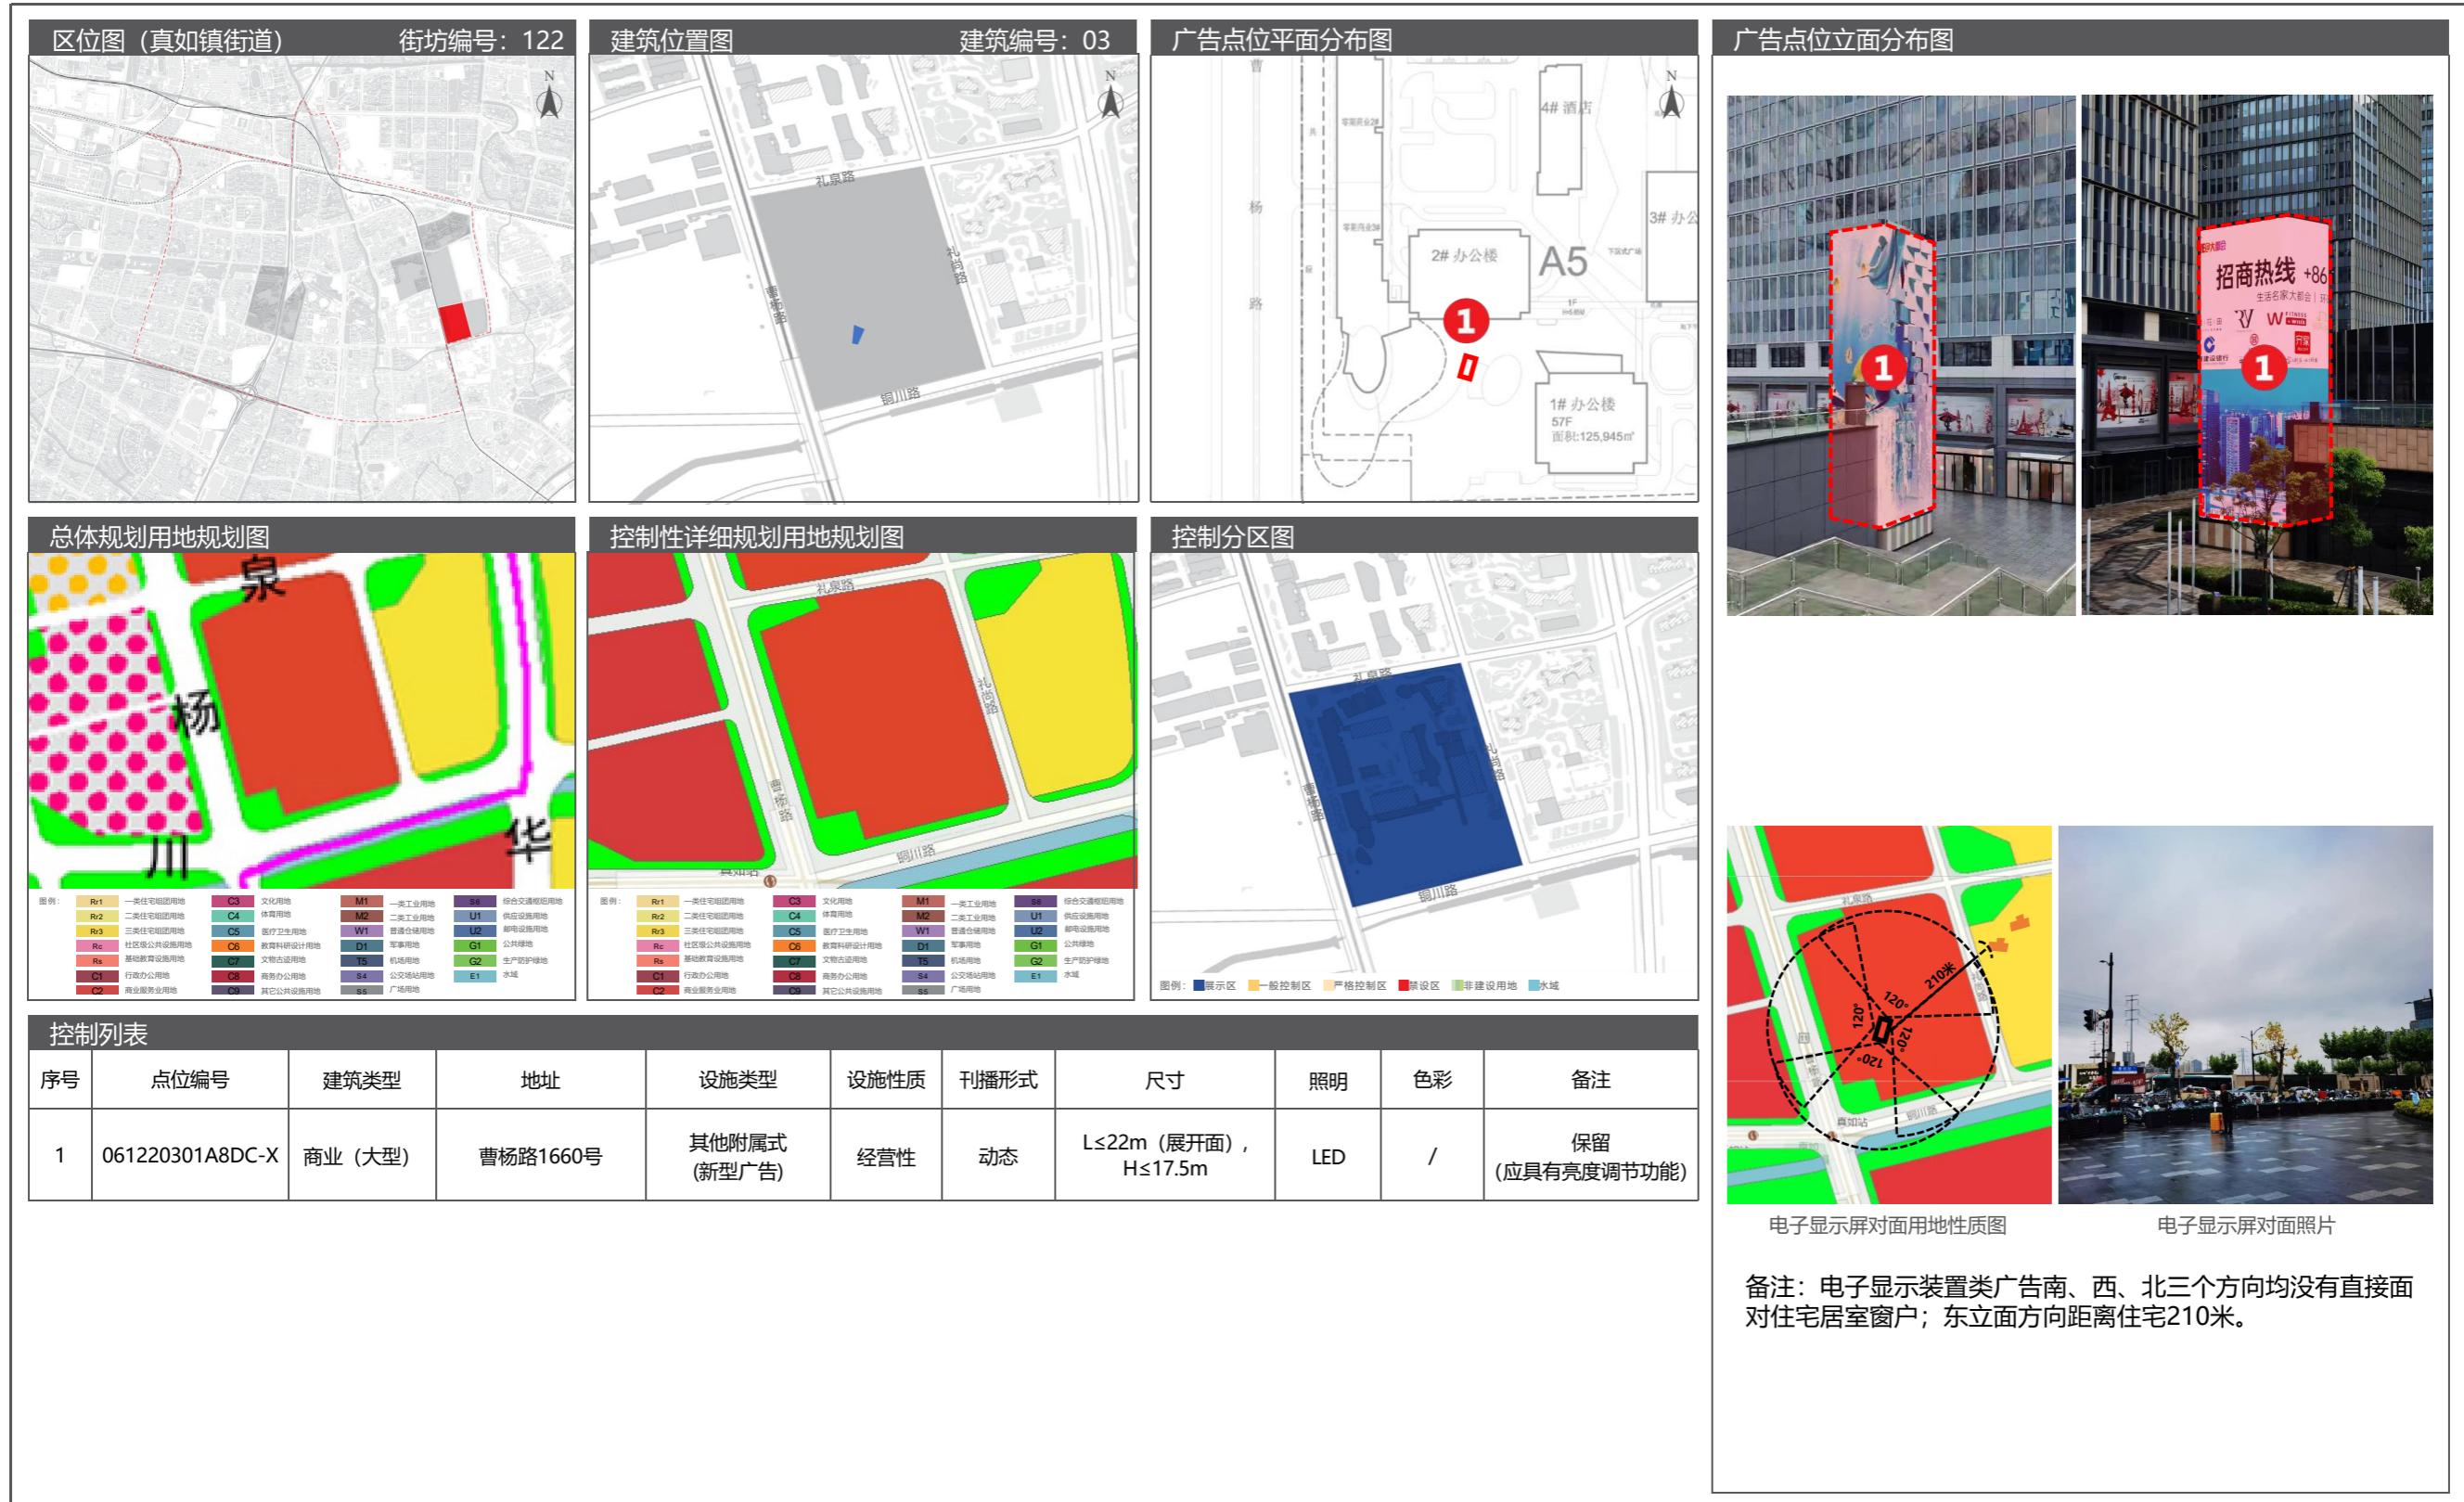

10.5 广告设置详图

10 真如镇街道户外广告设施设置实施图则

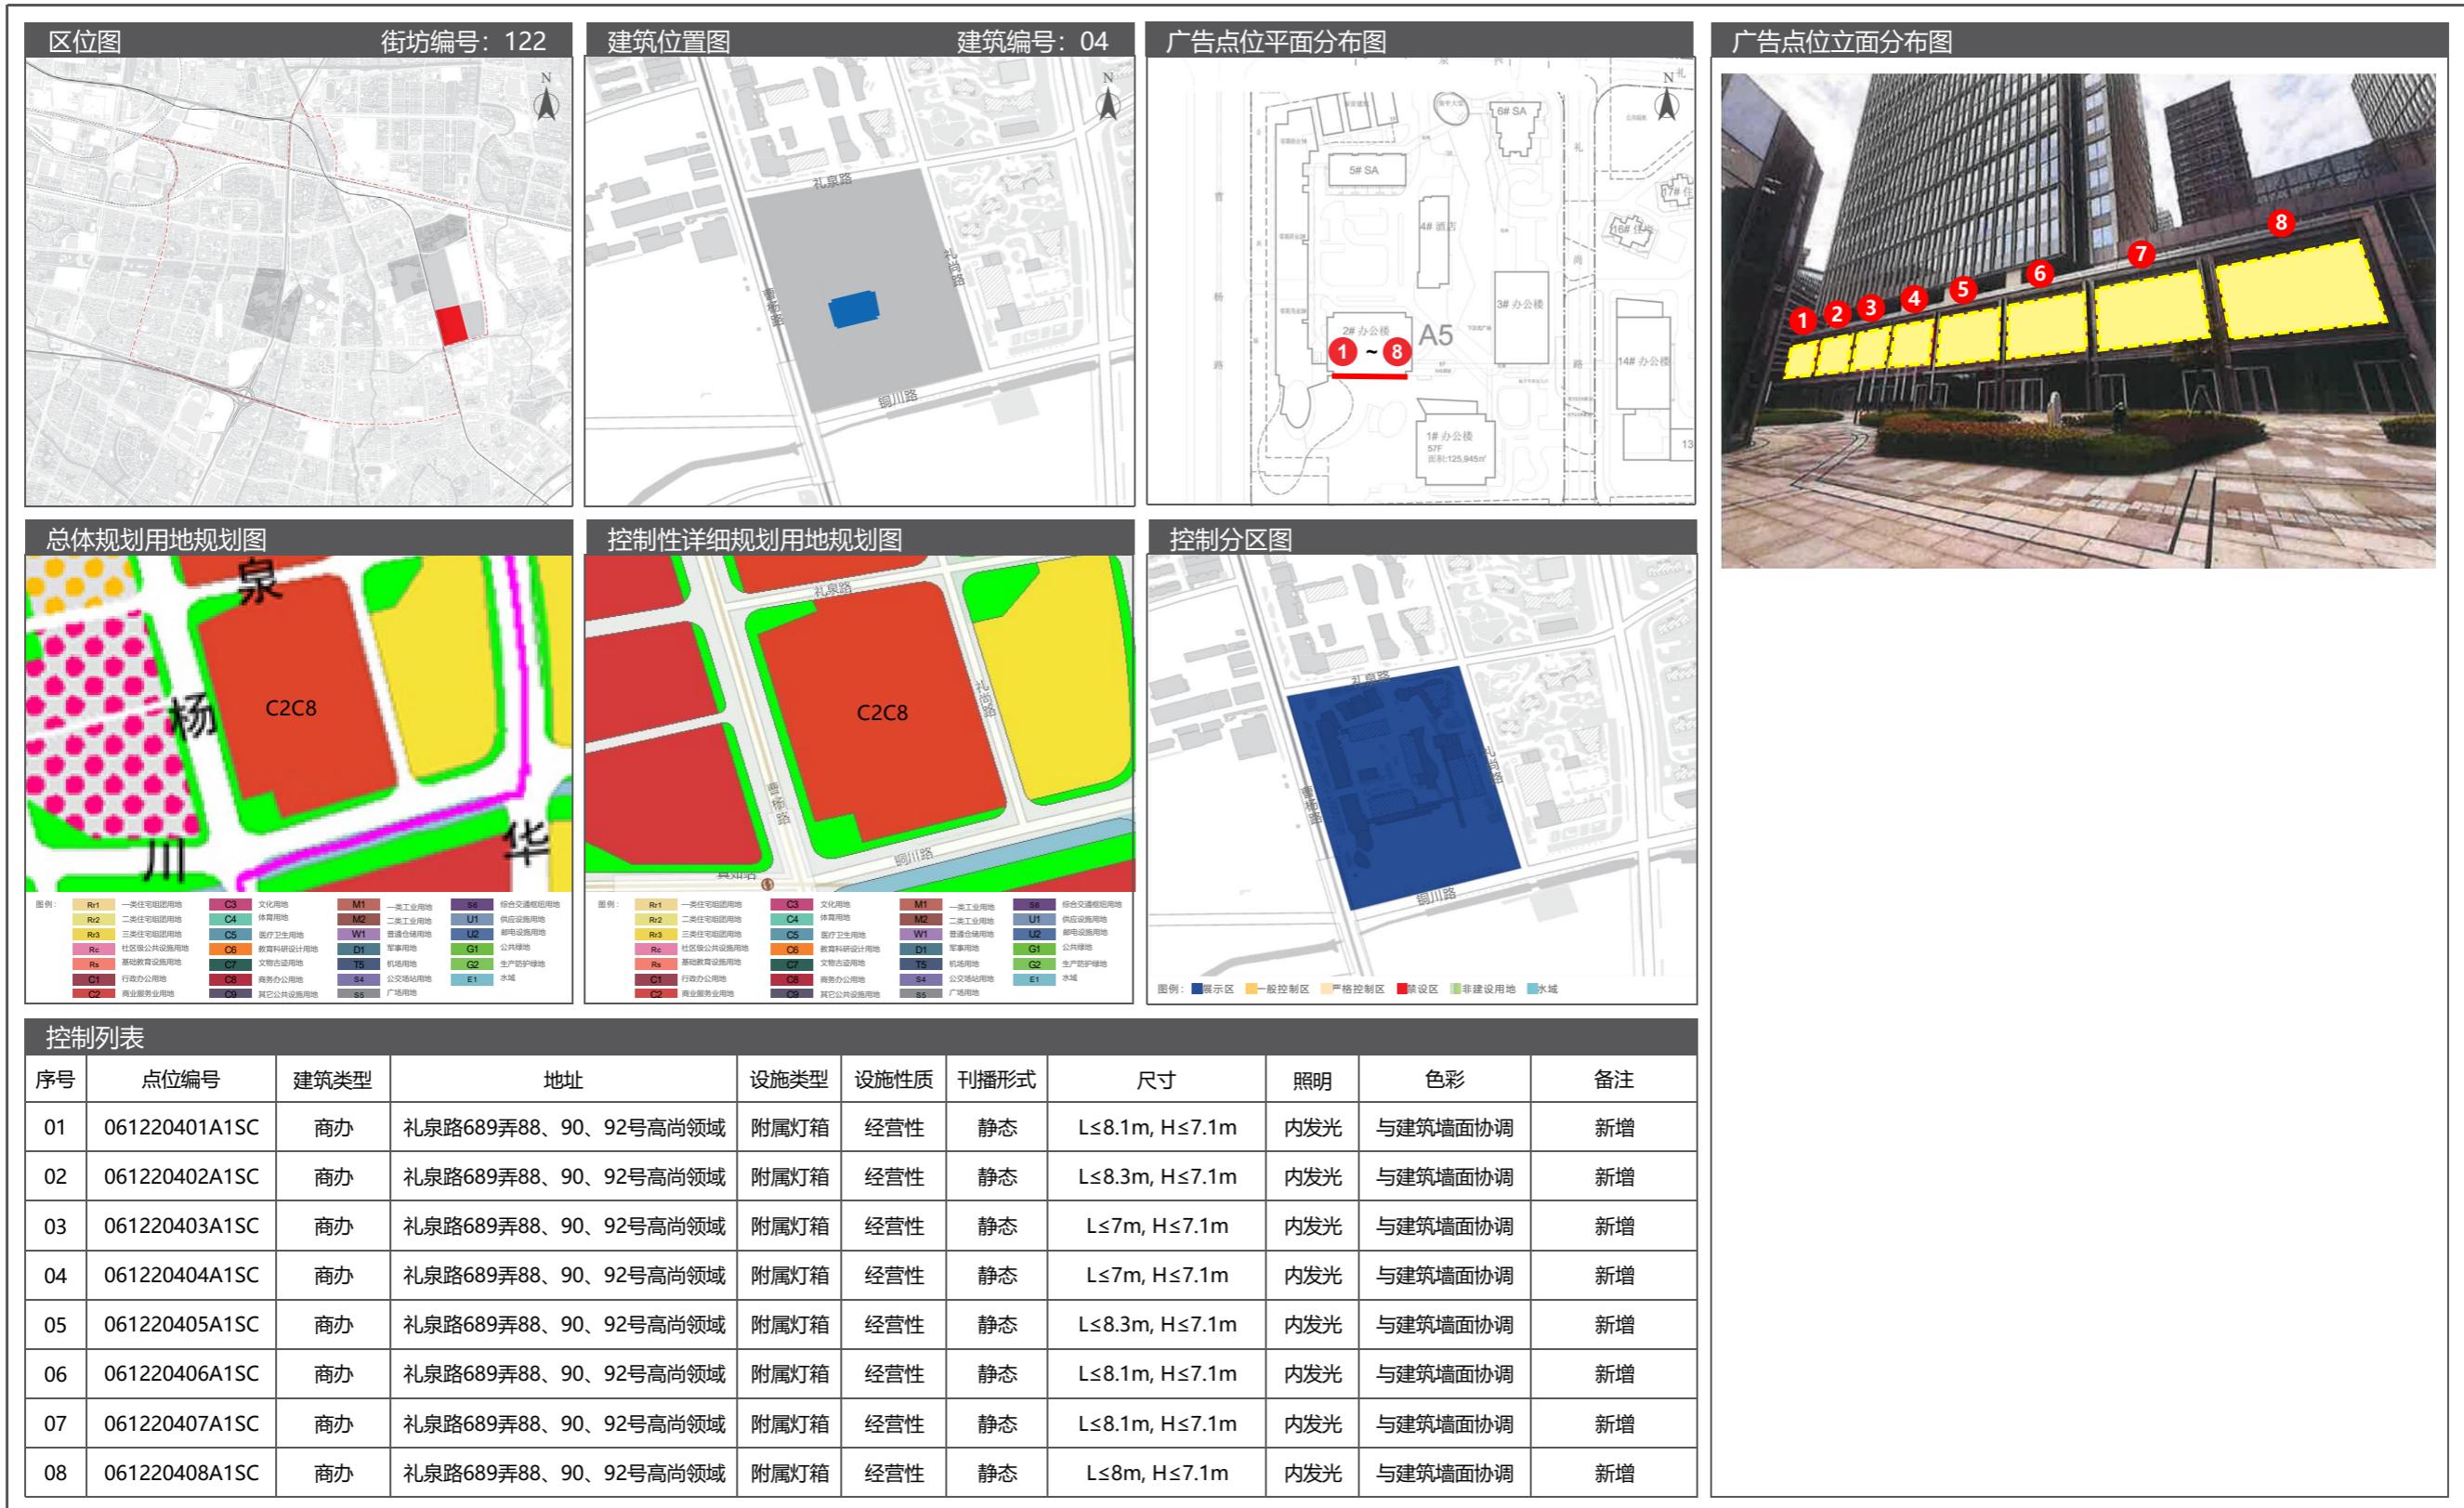


10 真如镇街道户外广告设施设置实施图则

10.5 广告设置详图




10.5 广告设置详图

10 真如镇街镇户外广告设施设置实施图则

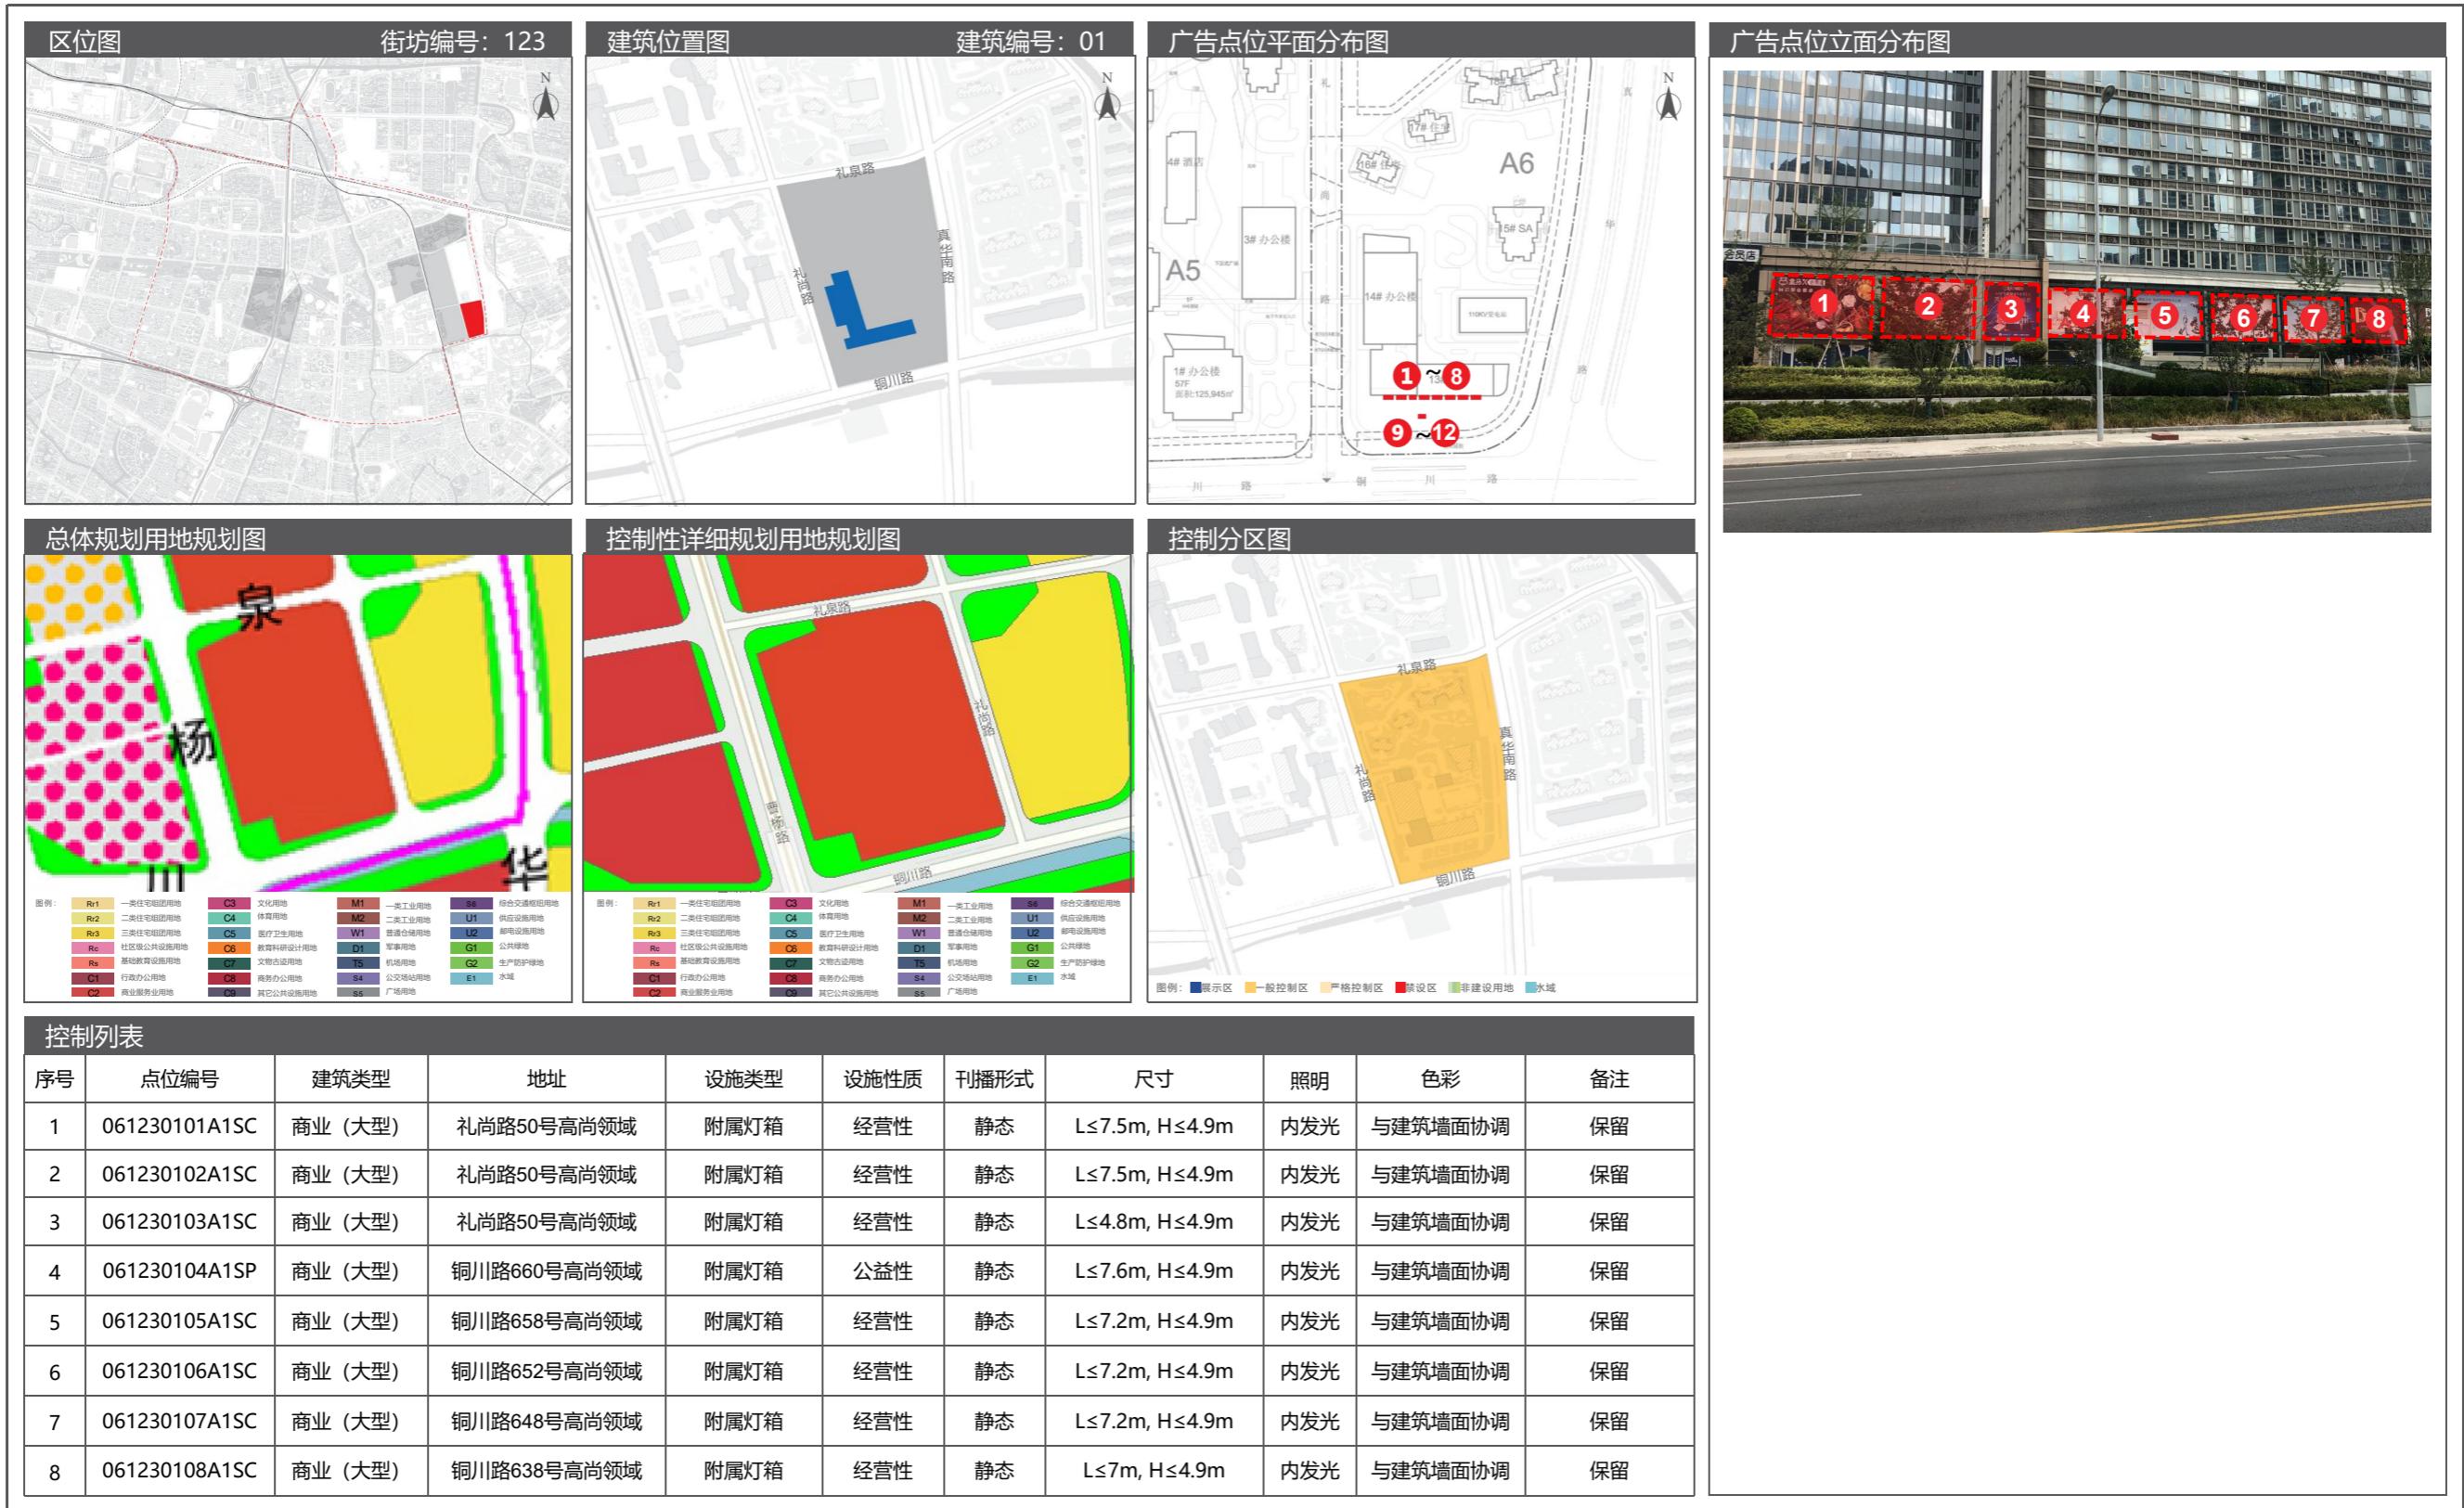

10 真如镇街道户外广告设施设置实施图则

10.5 广告设置详图

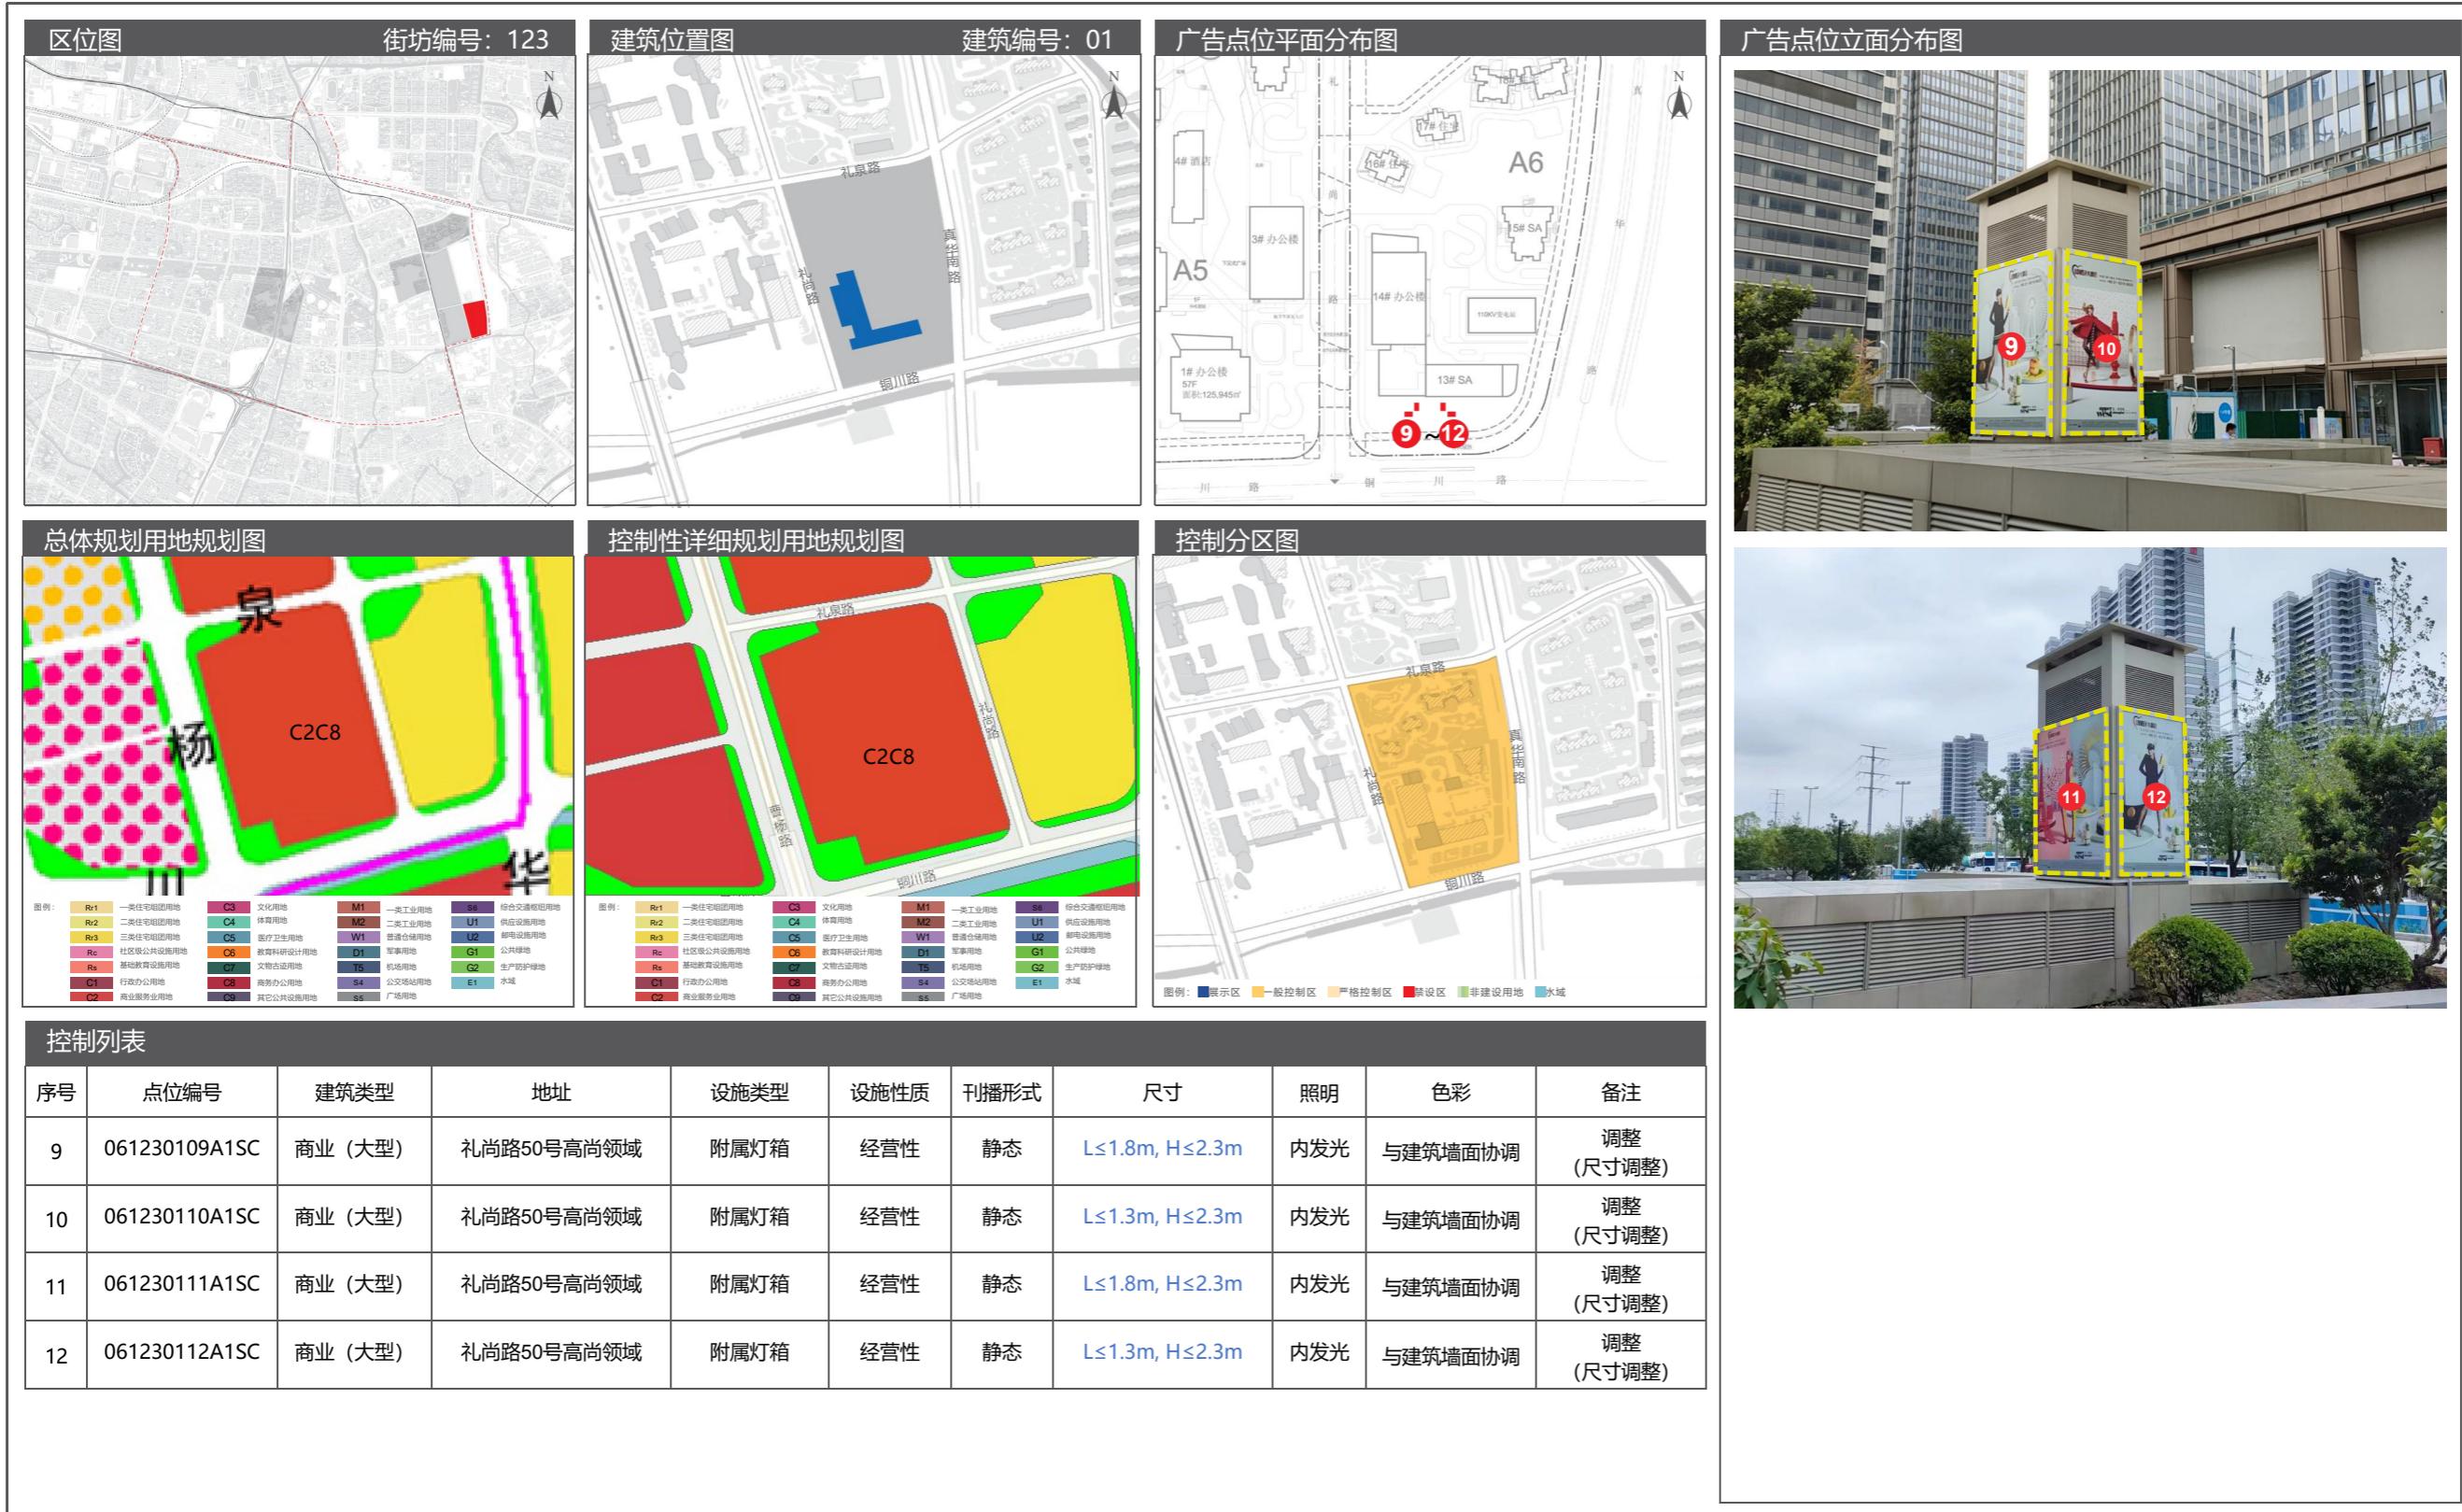


10.5 广告设置详图

10 真如镇街道户外广告设施设置实施图则




10 真如镇街道户外广告设施设置实施图则

10.5 广告设置详图

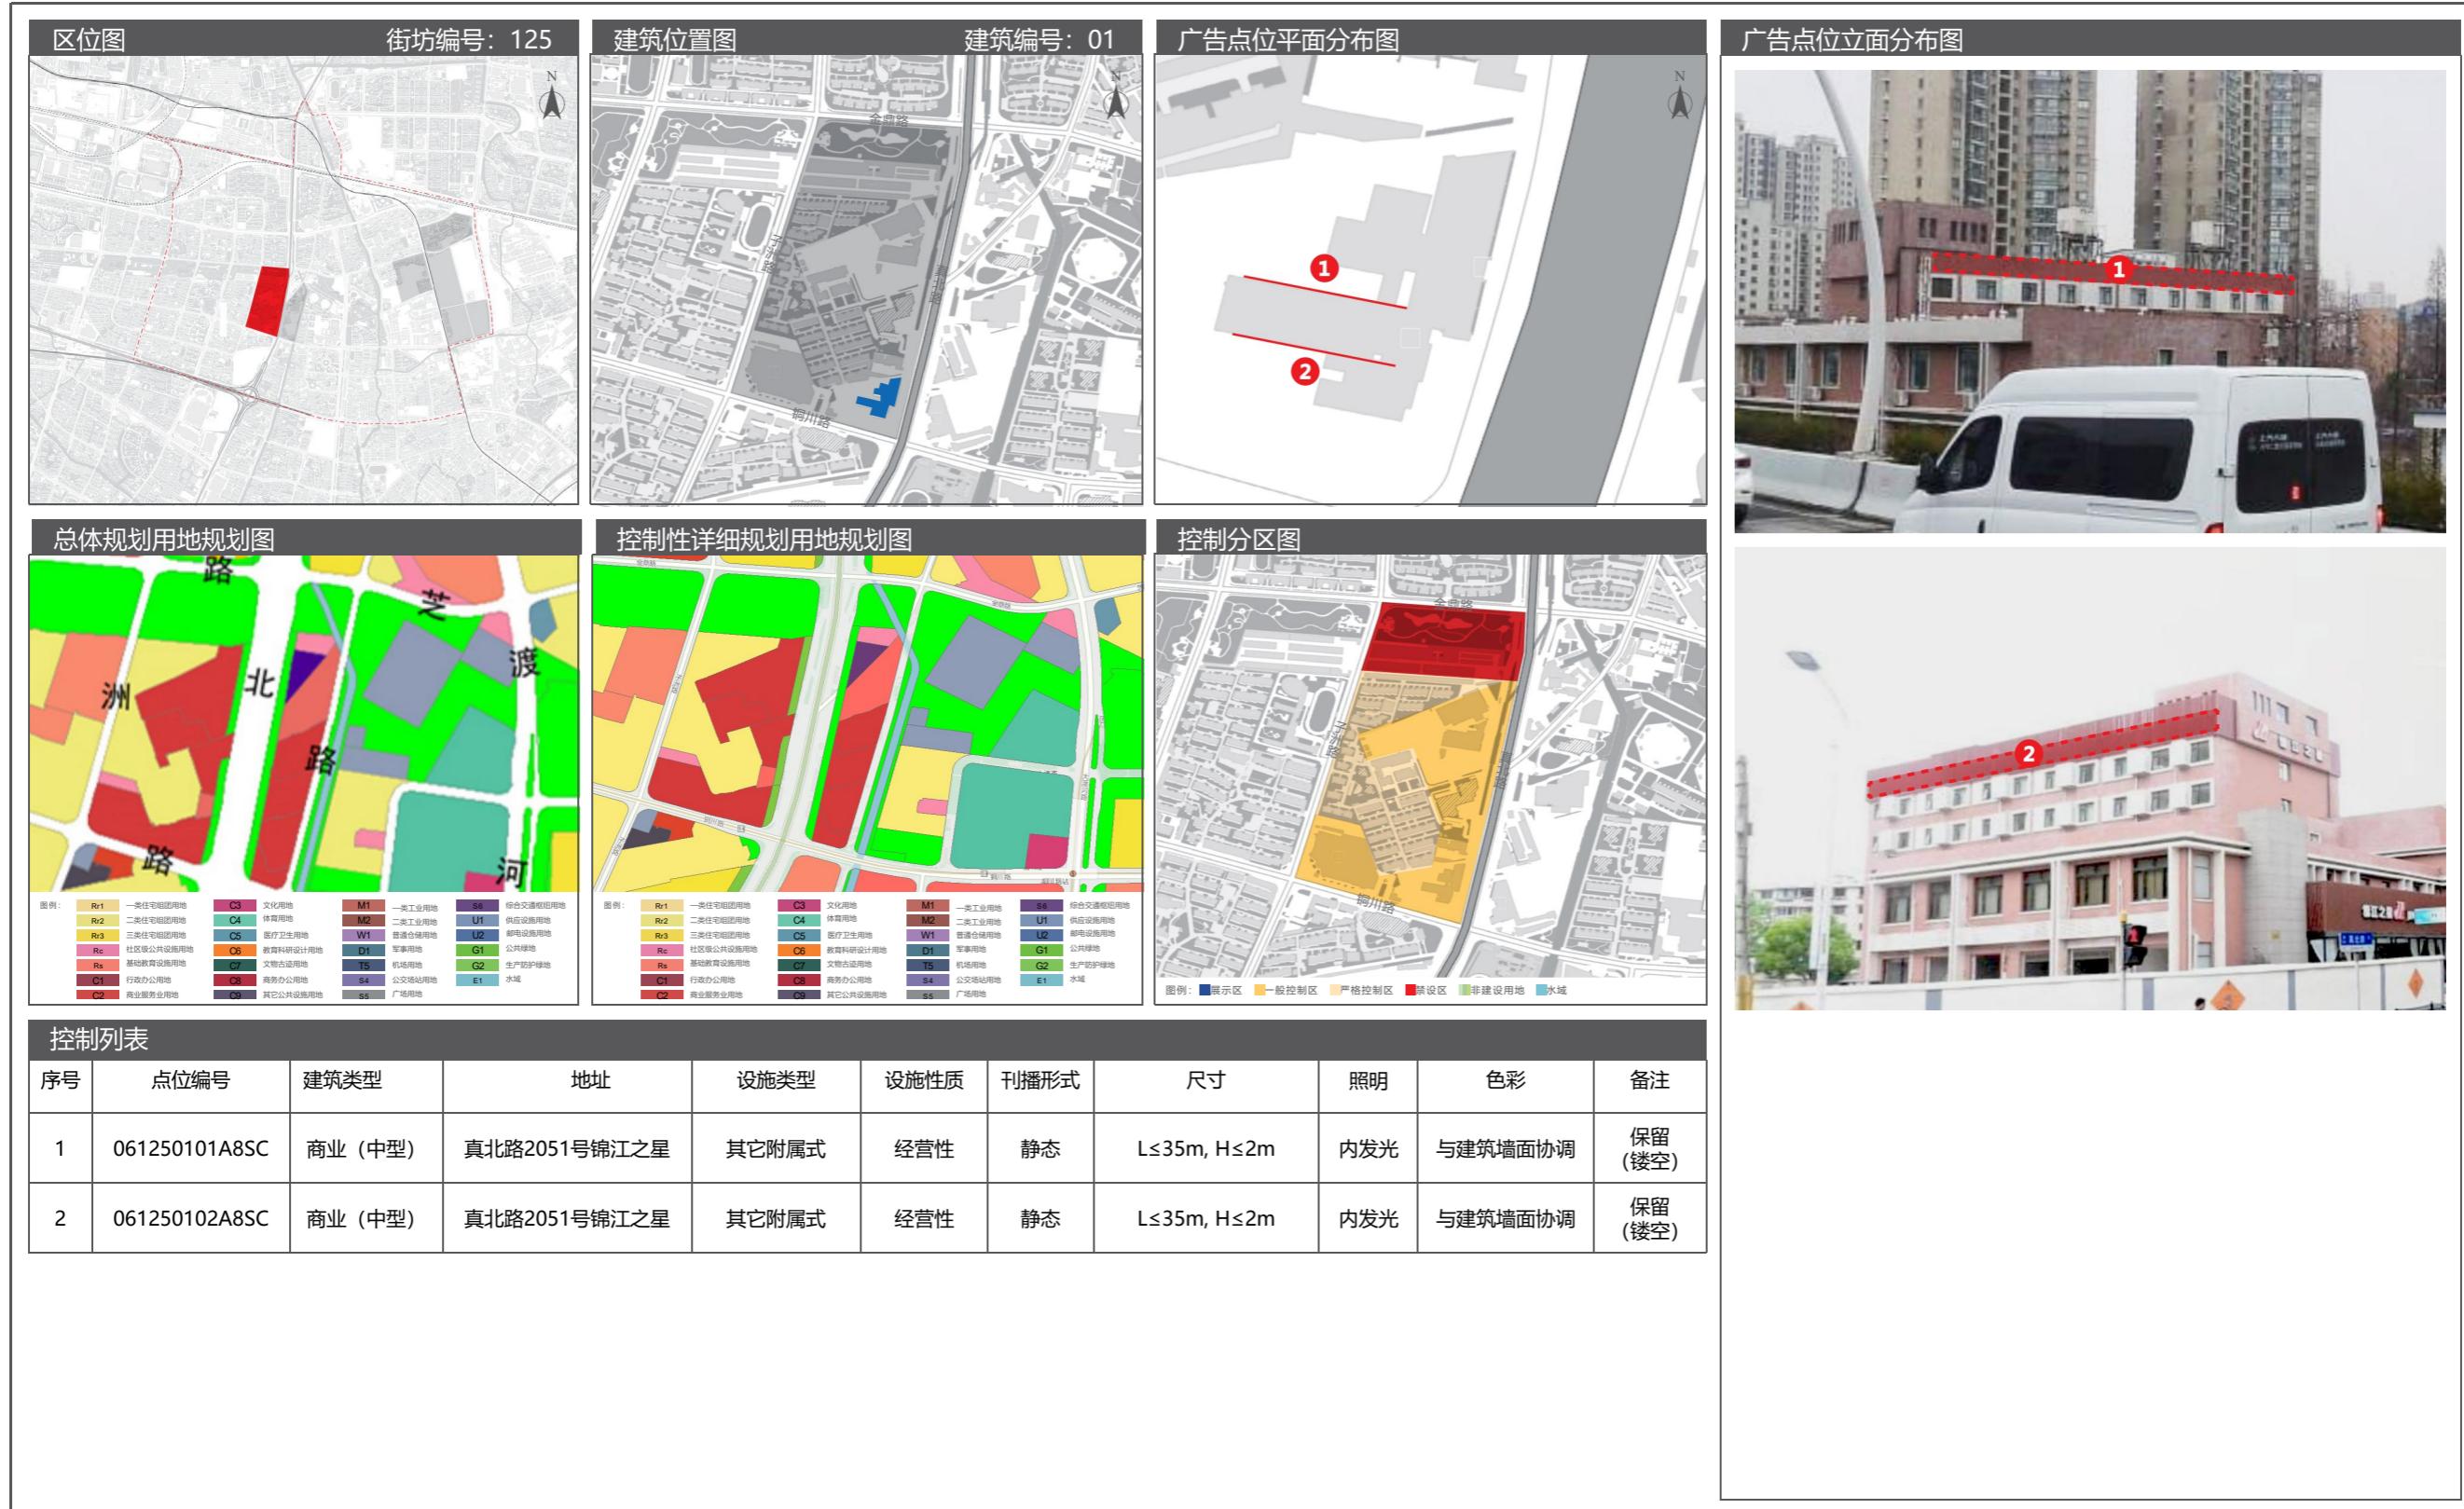

10.5 广告设置详图

10 真如镇街道户外广告设施设置实施图则

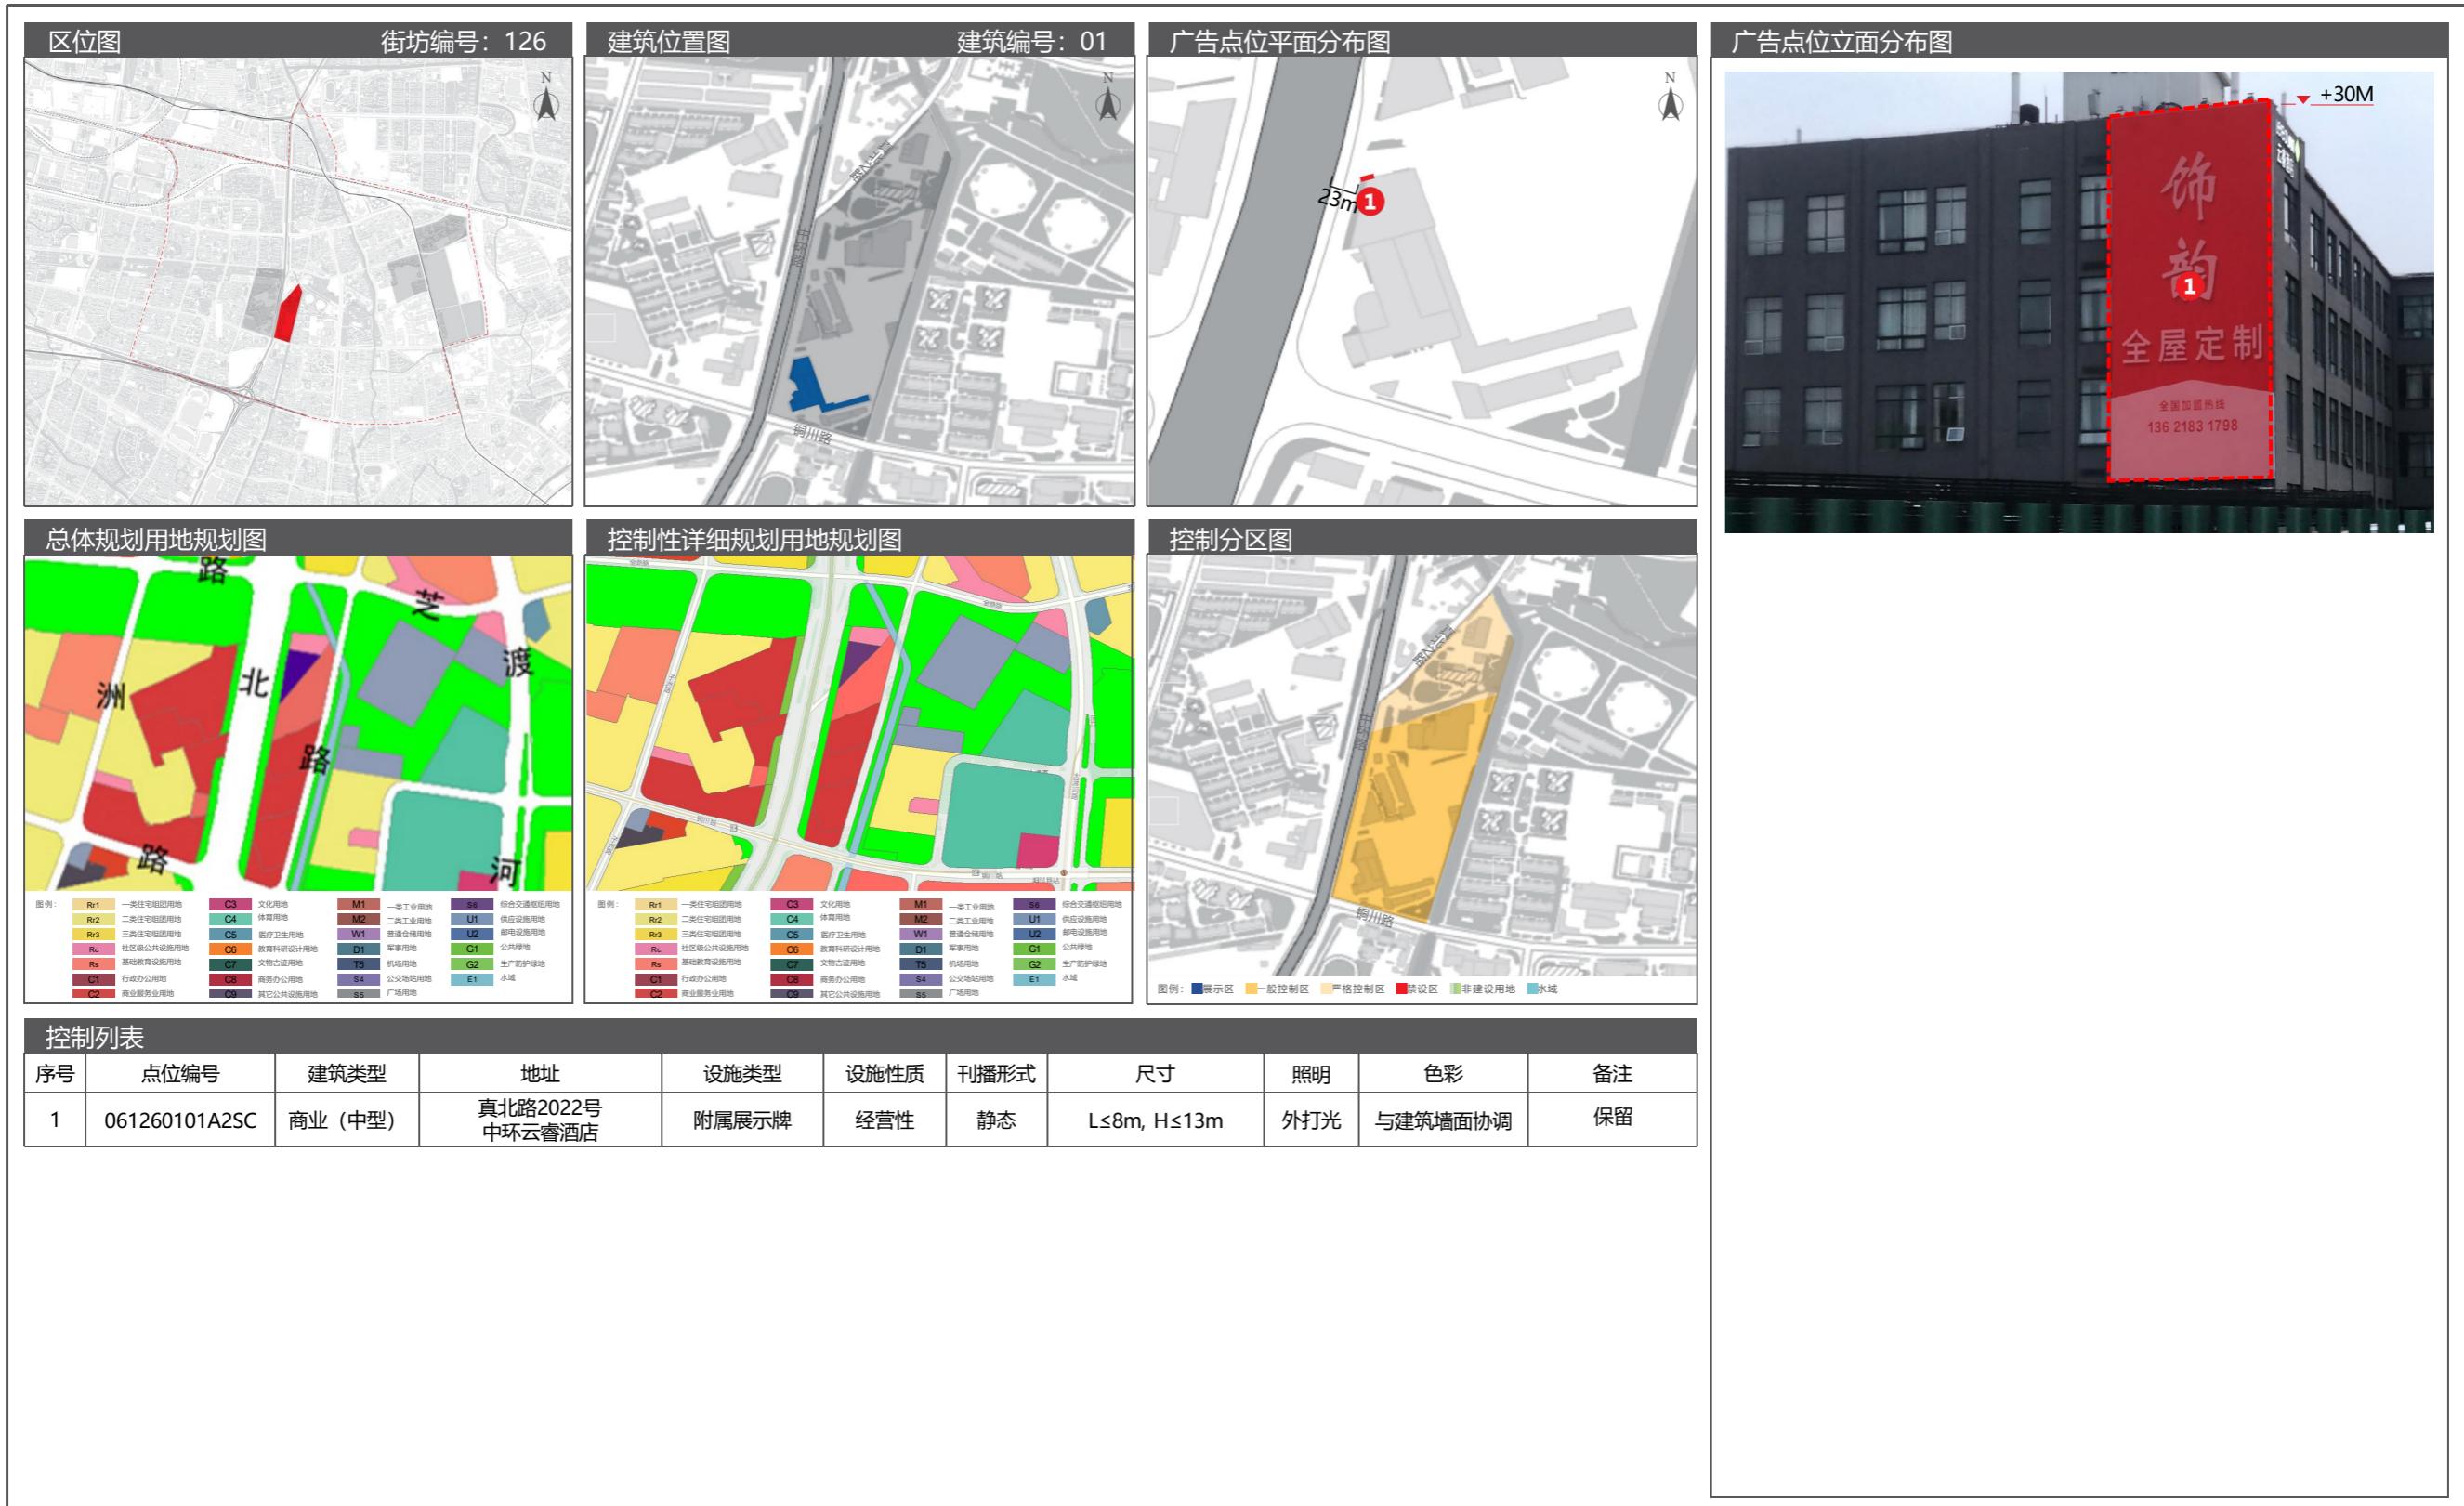

10 真如镇街道户外广告设施设置实施图则

10.5 广告设置详图



10.5 广告设置详图

10 真如镇街道户外广告设施设置实施图则




11 长征镇户外广告设施设置实施图则

11.1 街道区位图




11.2 广告控制分区图

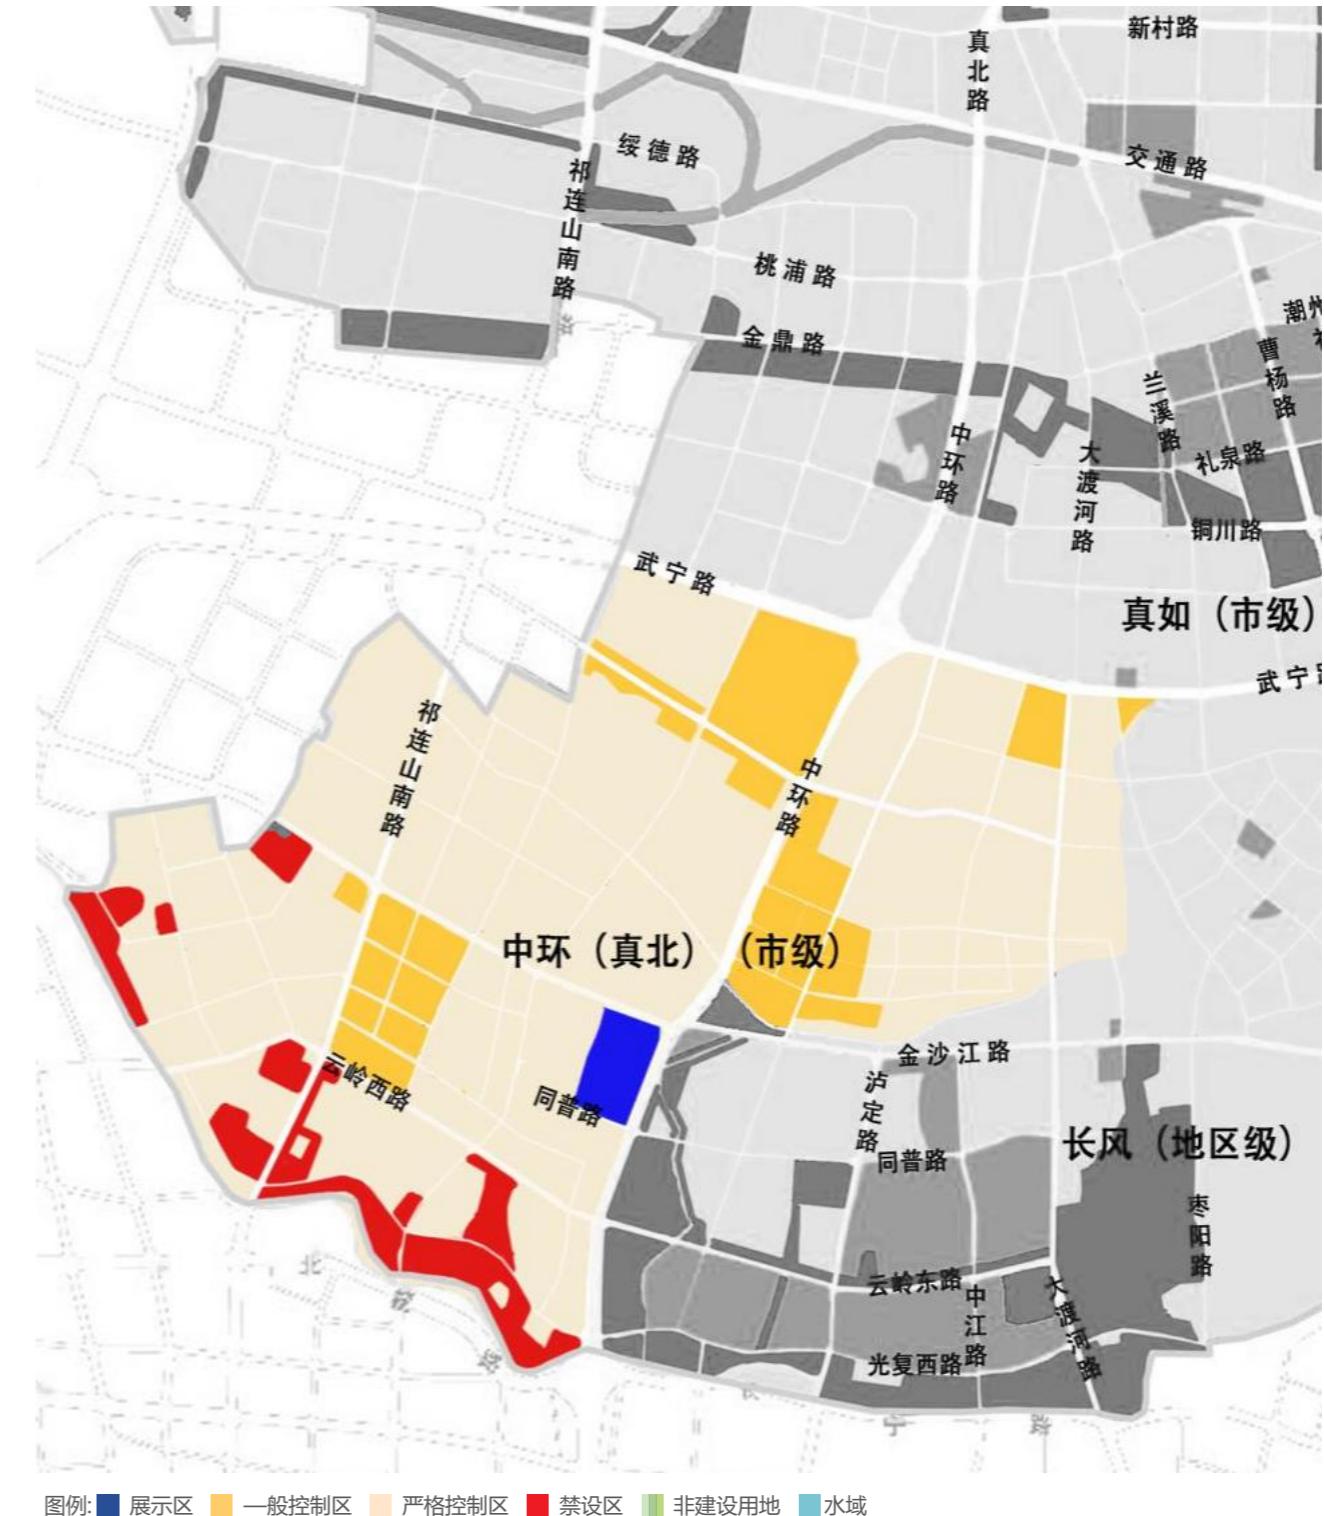


11 长征镇户外广告设施设置实施图则

11.3 土地使用规划图

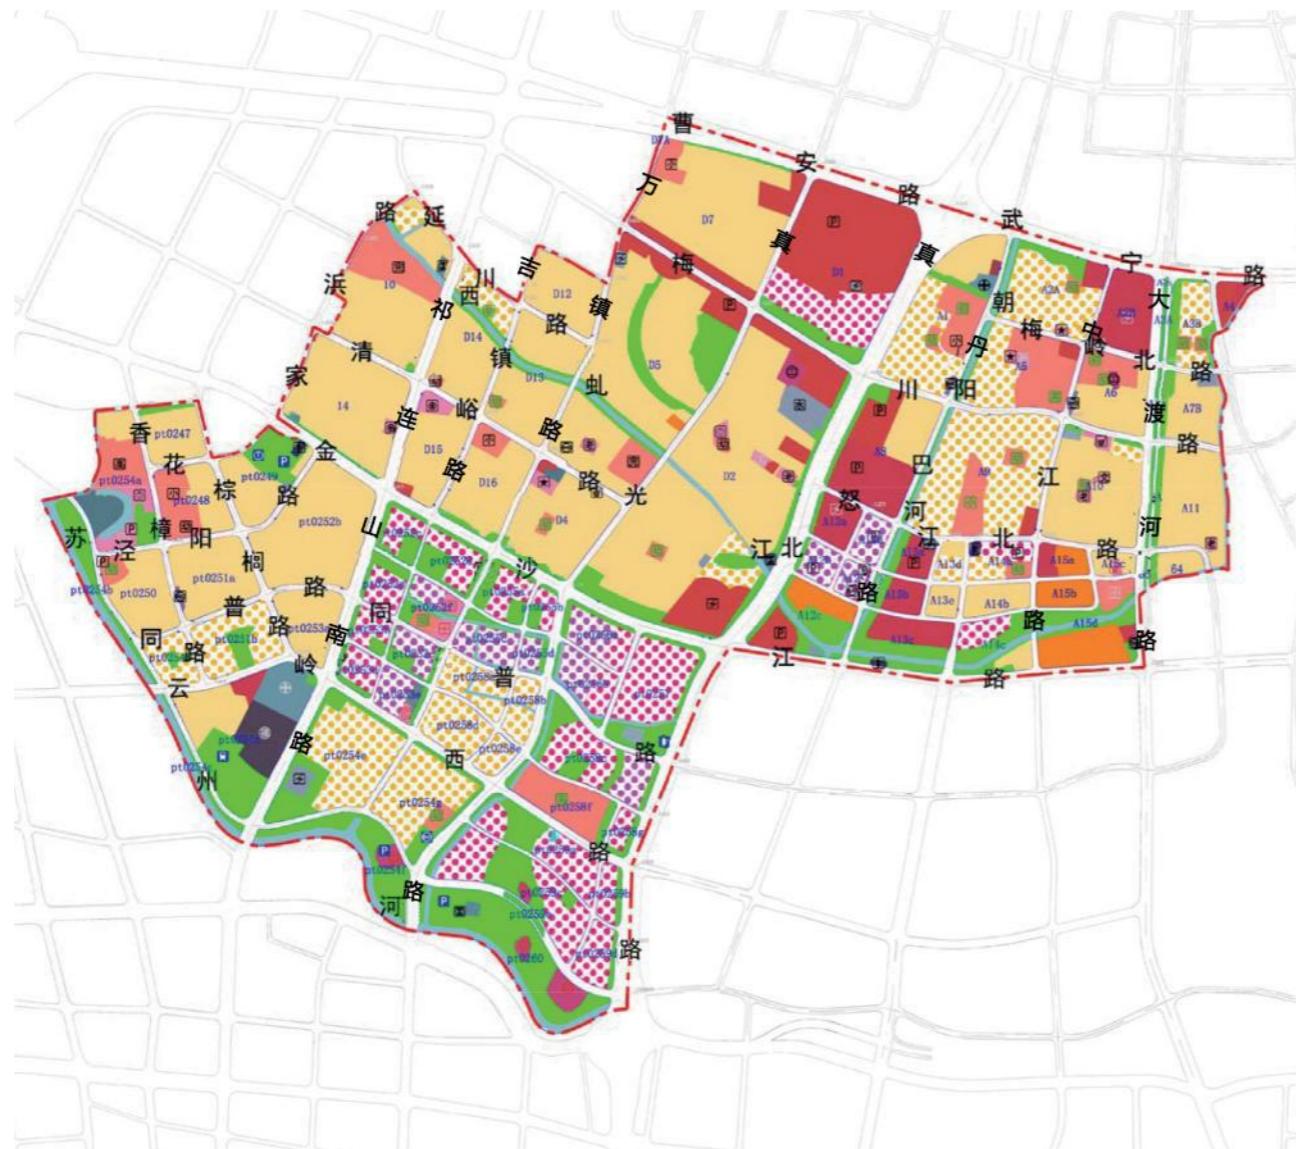


11.4 广告设置索引图

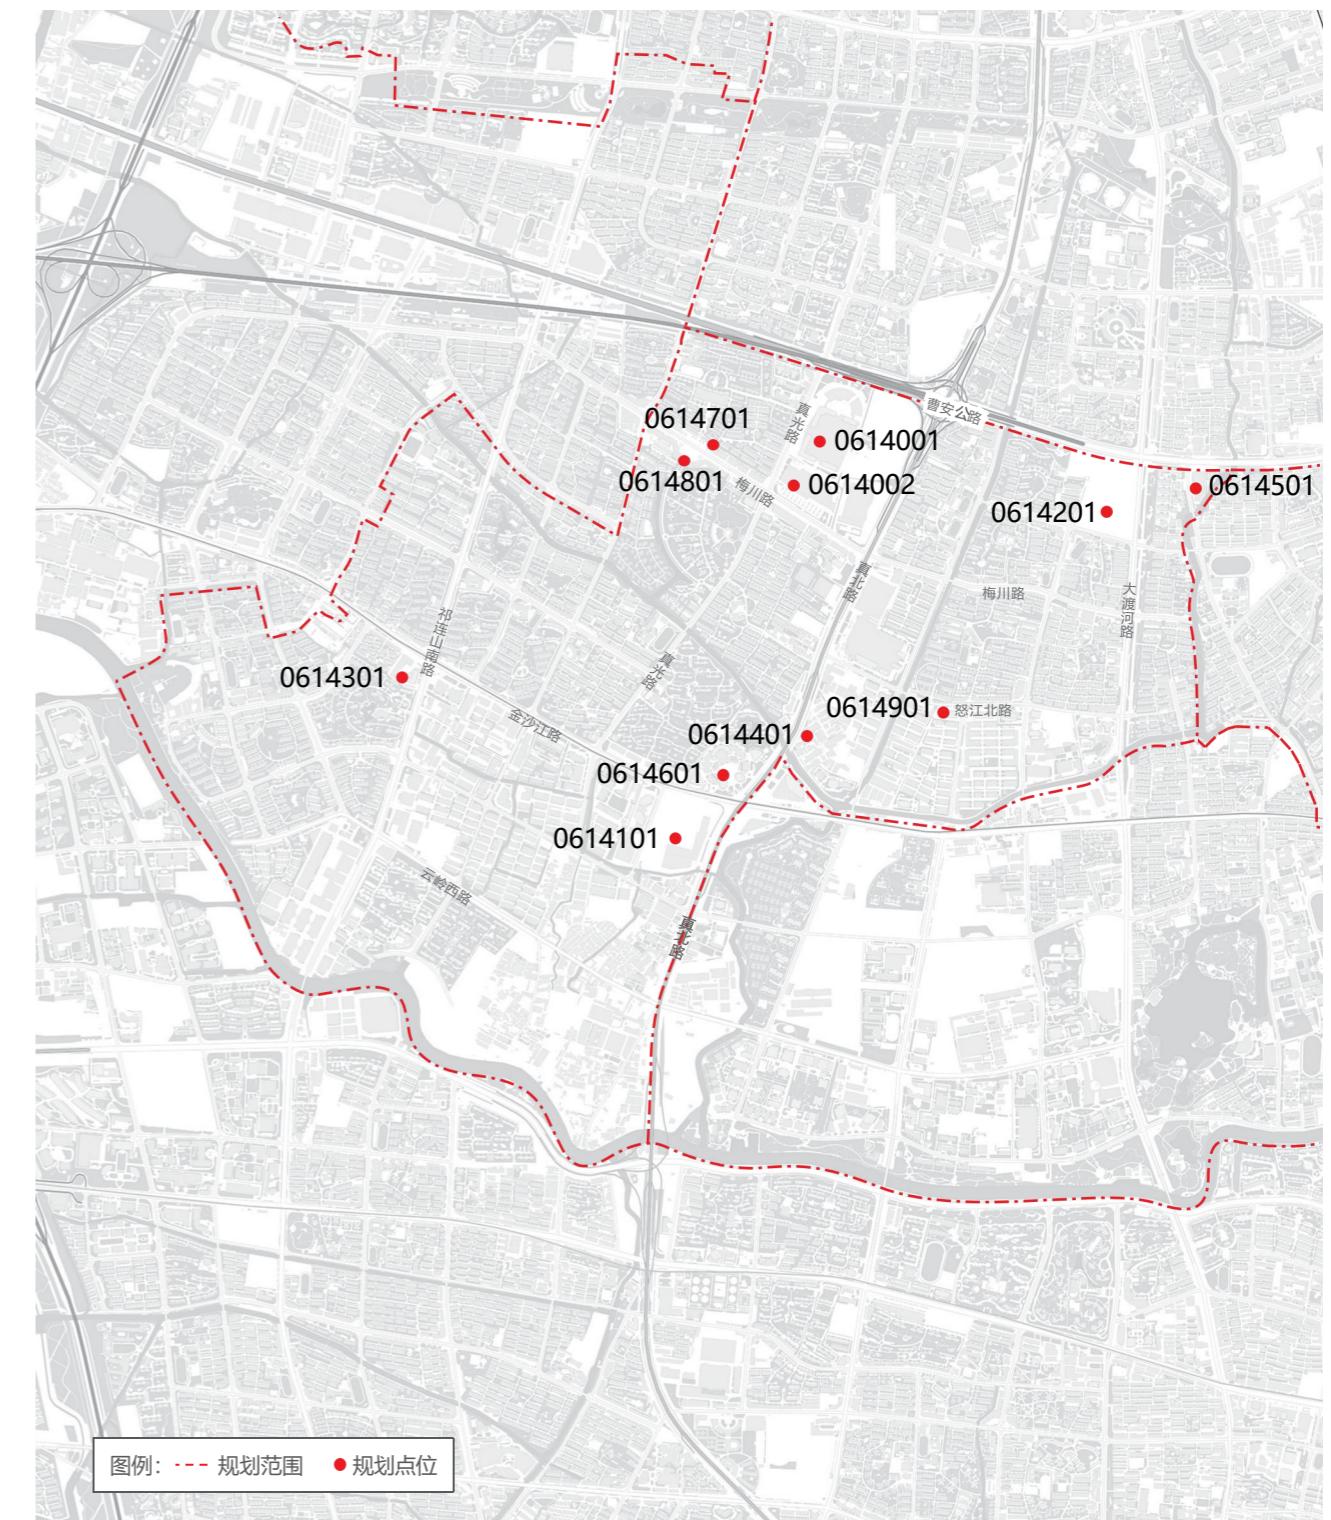


11 长征镇户外广告设施设置实施图则

11.5 广告设置详图

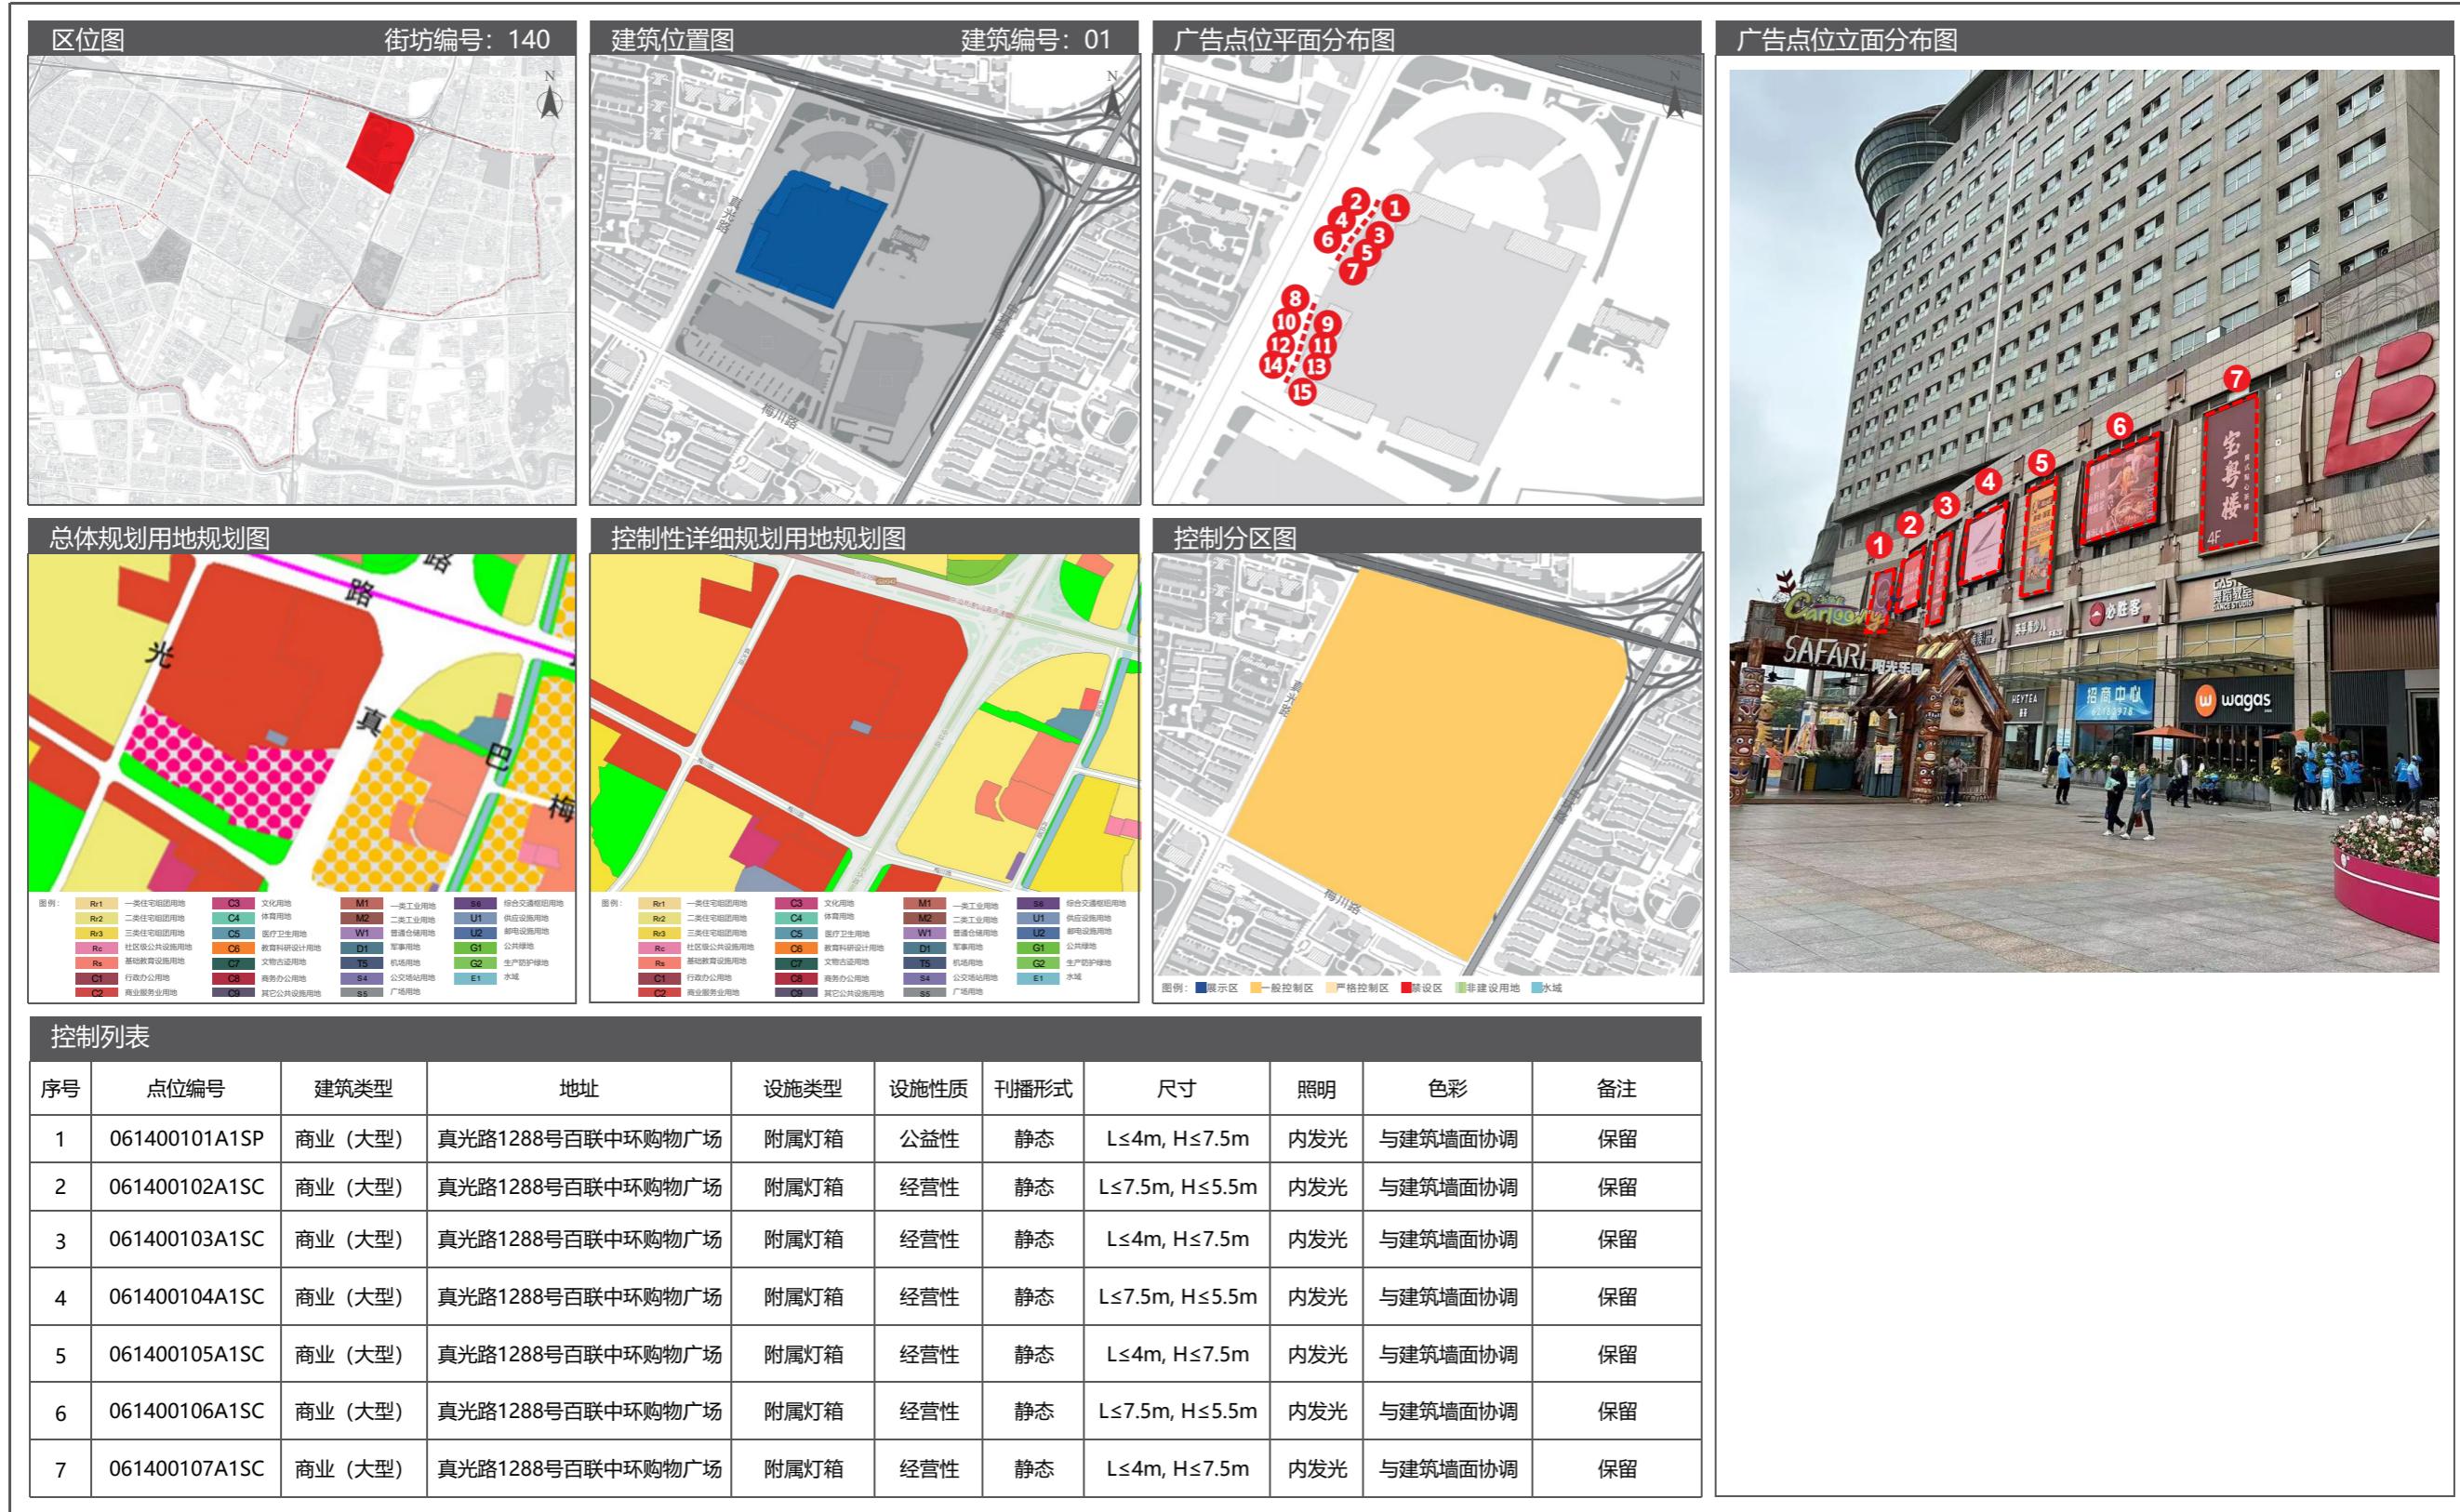

11.5 广告设置详图

11 长征镇户外广告设施设置实施图则

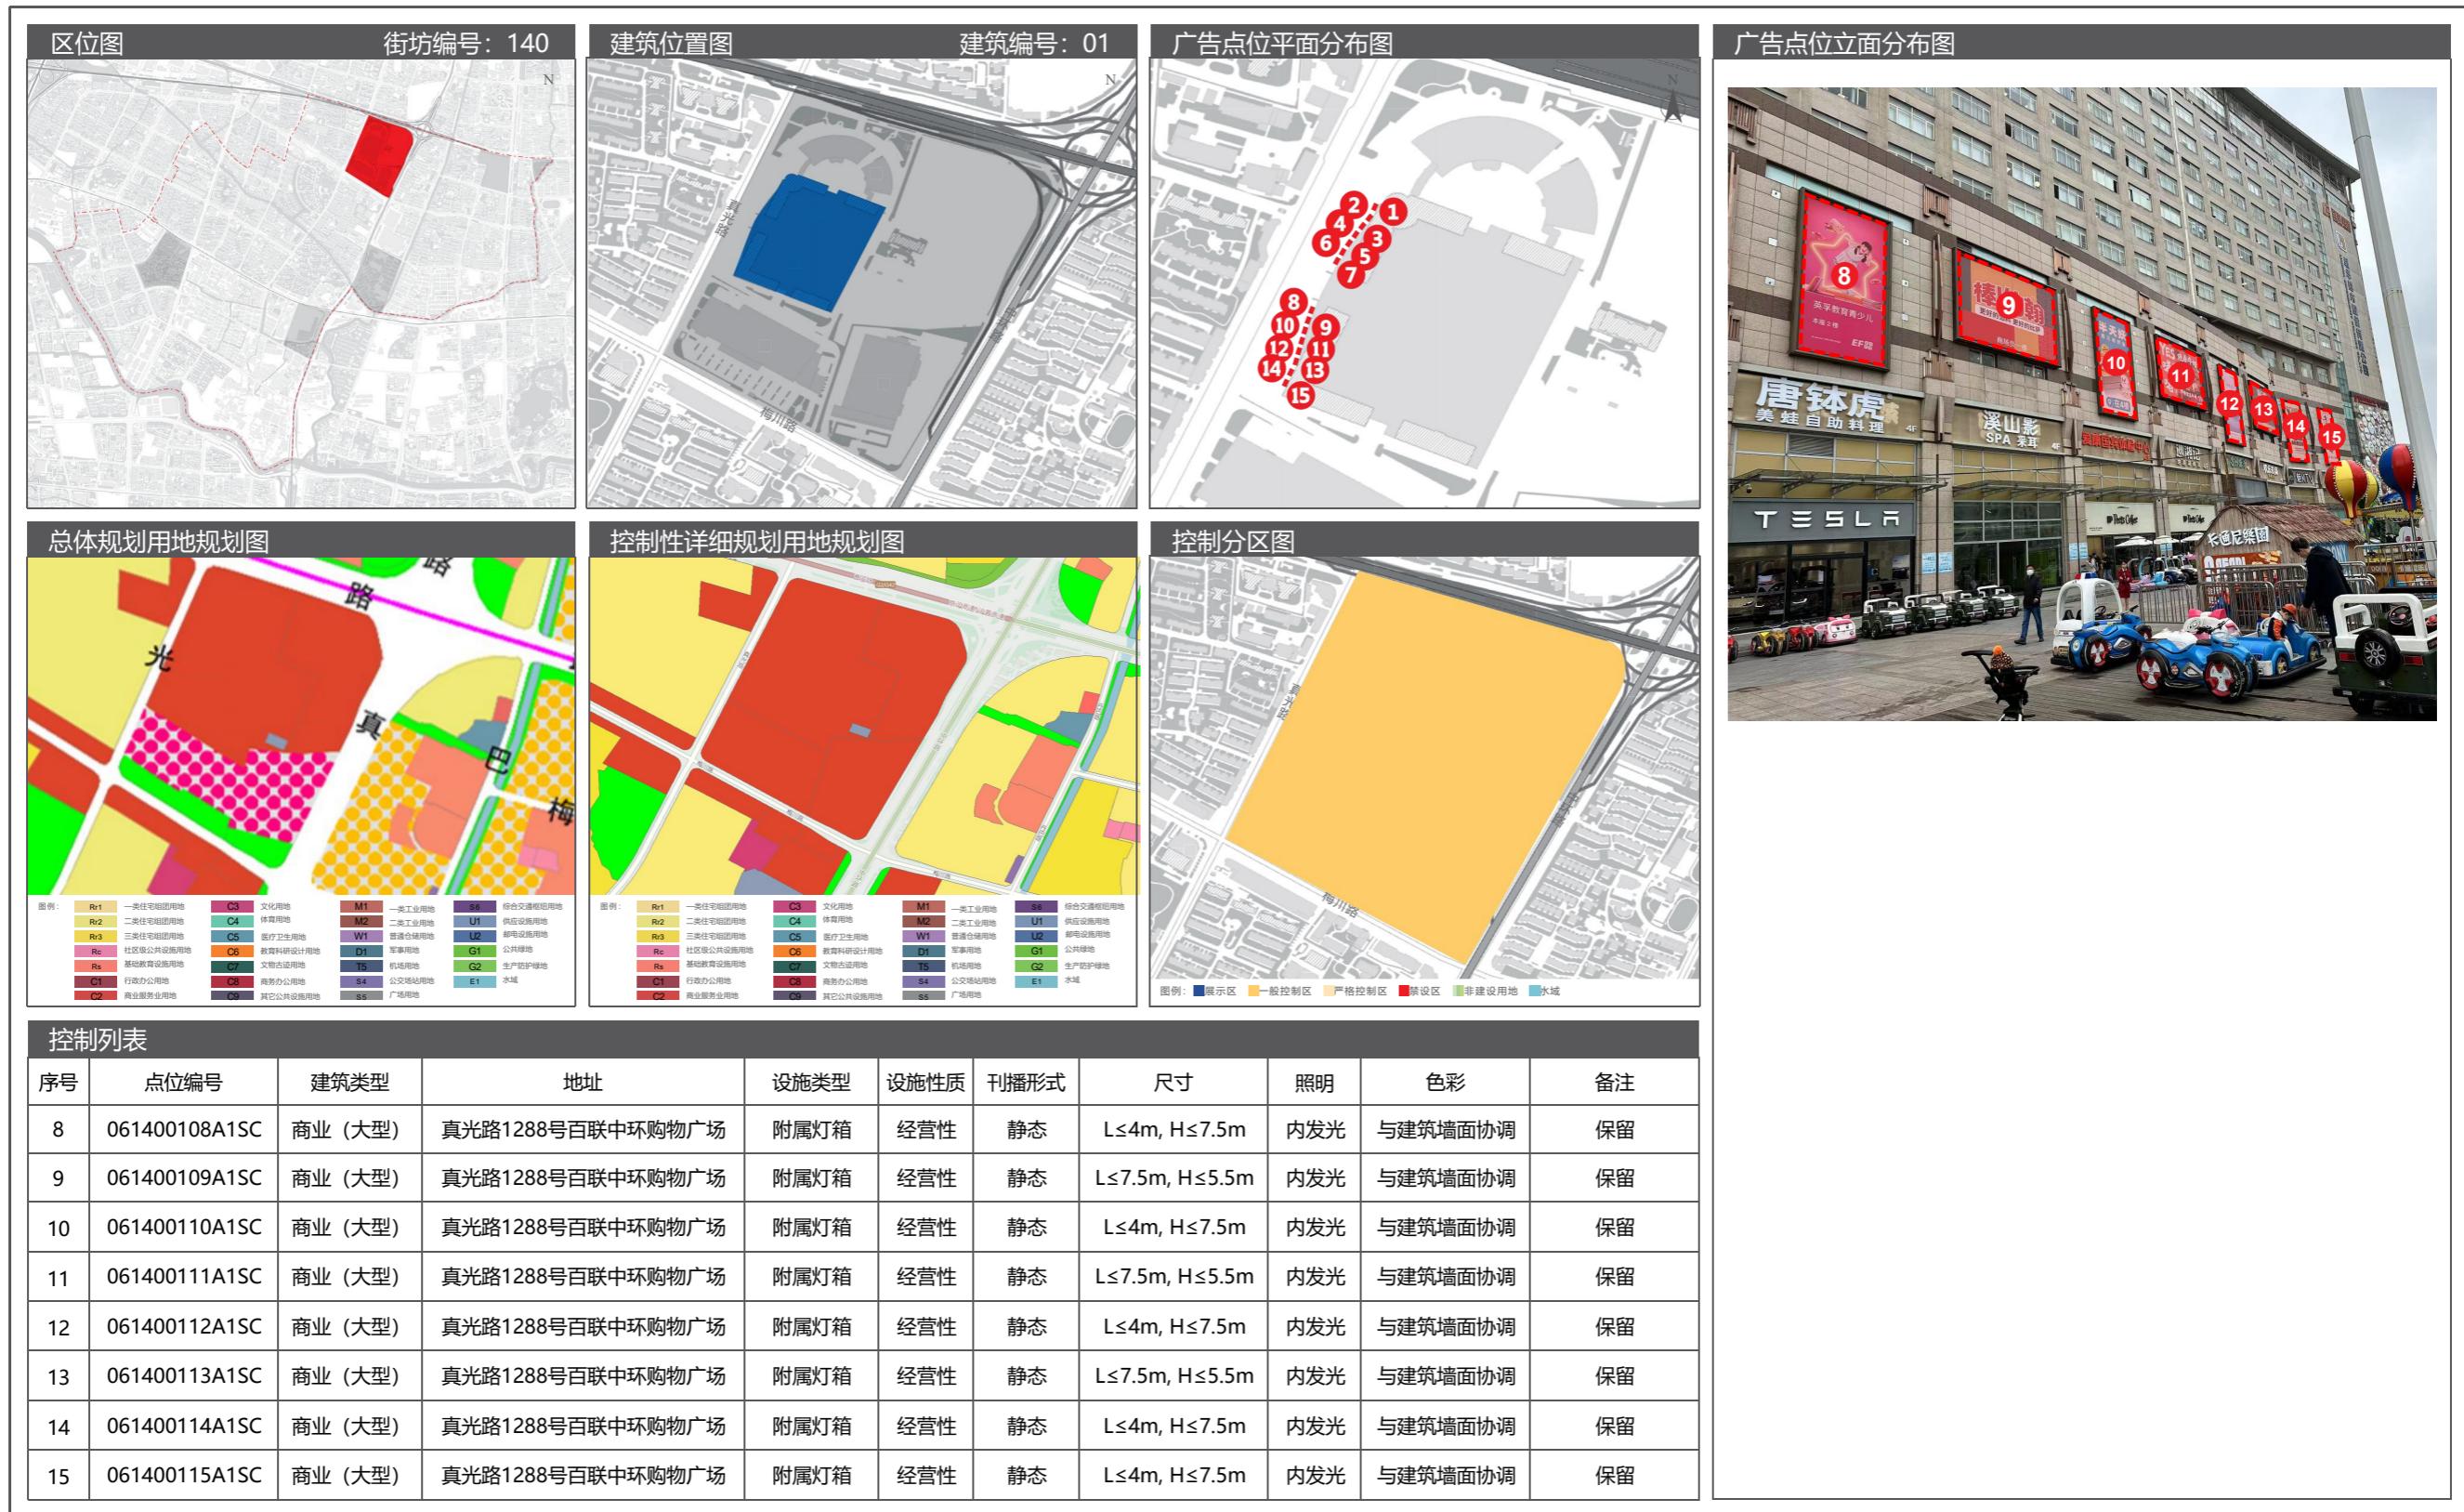

11 长征镇户外广告设施设置实施图则

11.5 广告设置详图




11 长征镇户外广告设施设置实施图则

11.5 广告设置详图




11 长征镇户外广告设施设置实施图则

11.5 广告设置详图

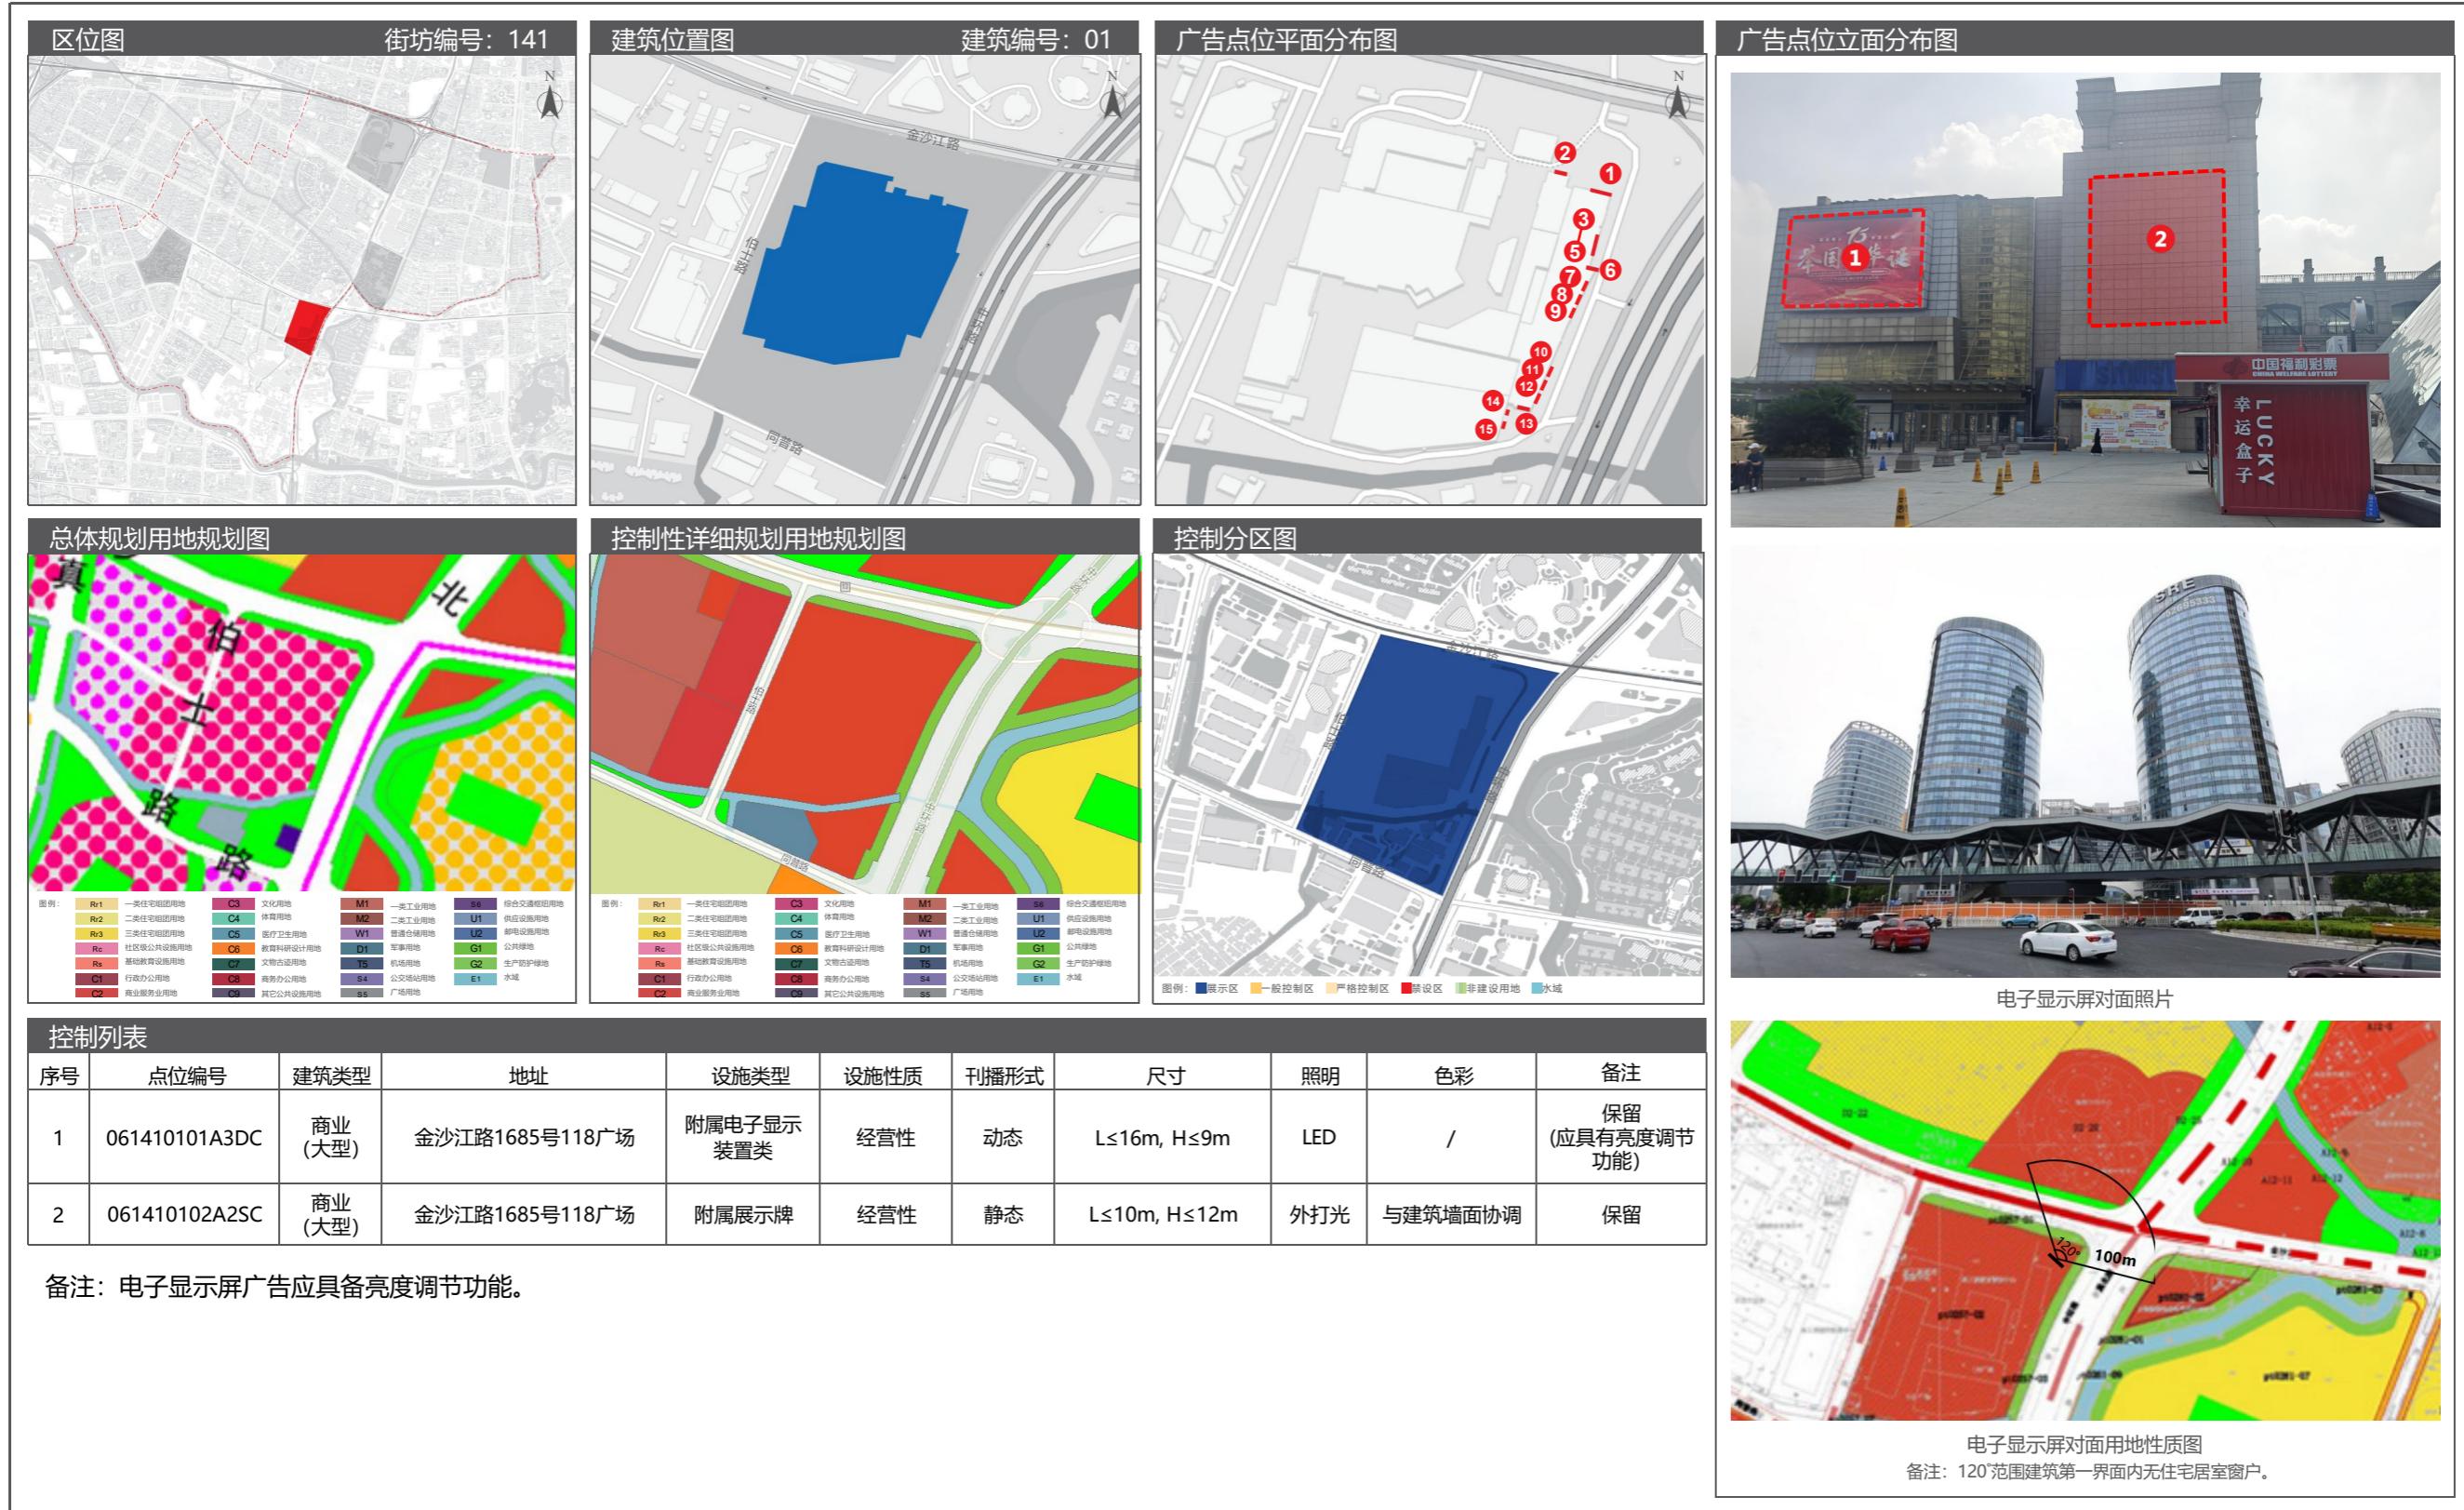


11.5 广告设置详图

11 长征镇户外广告设施设置实施图则

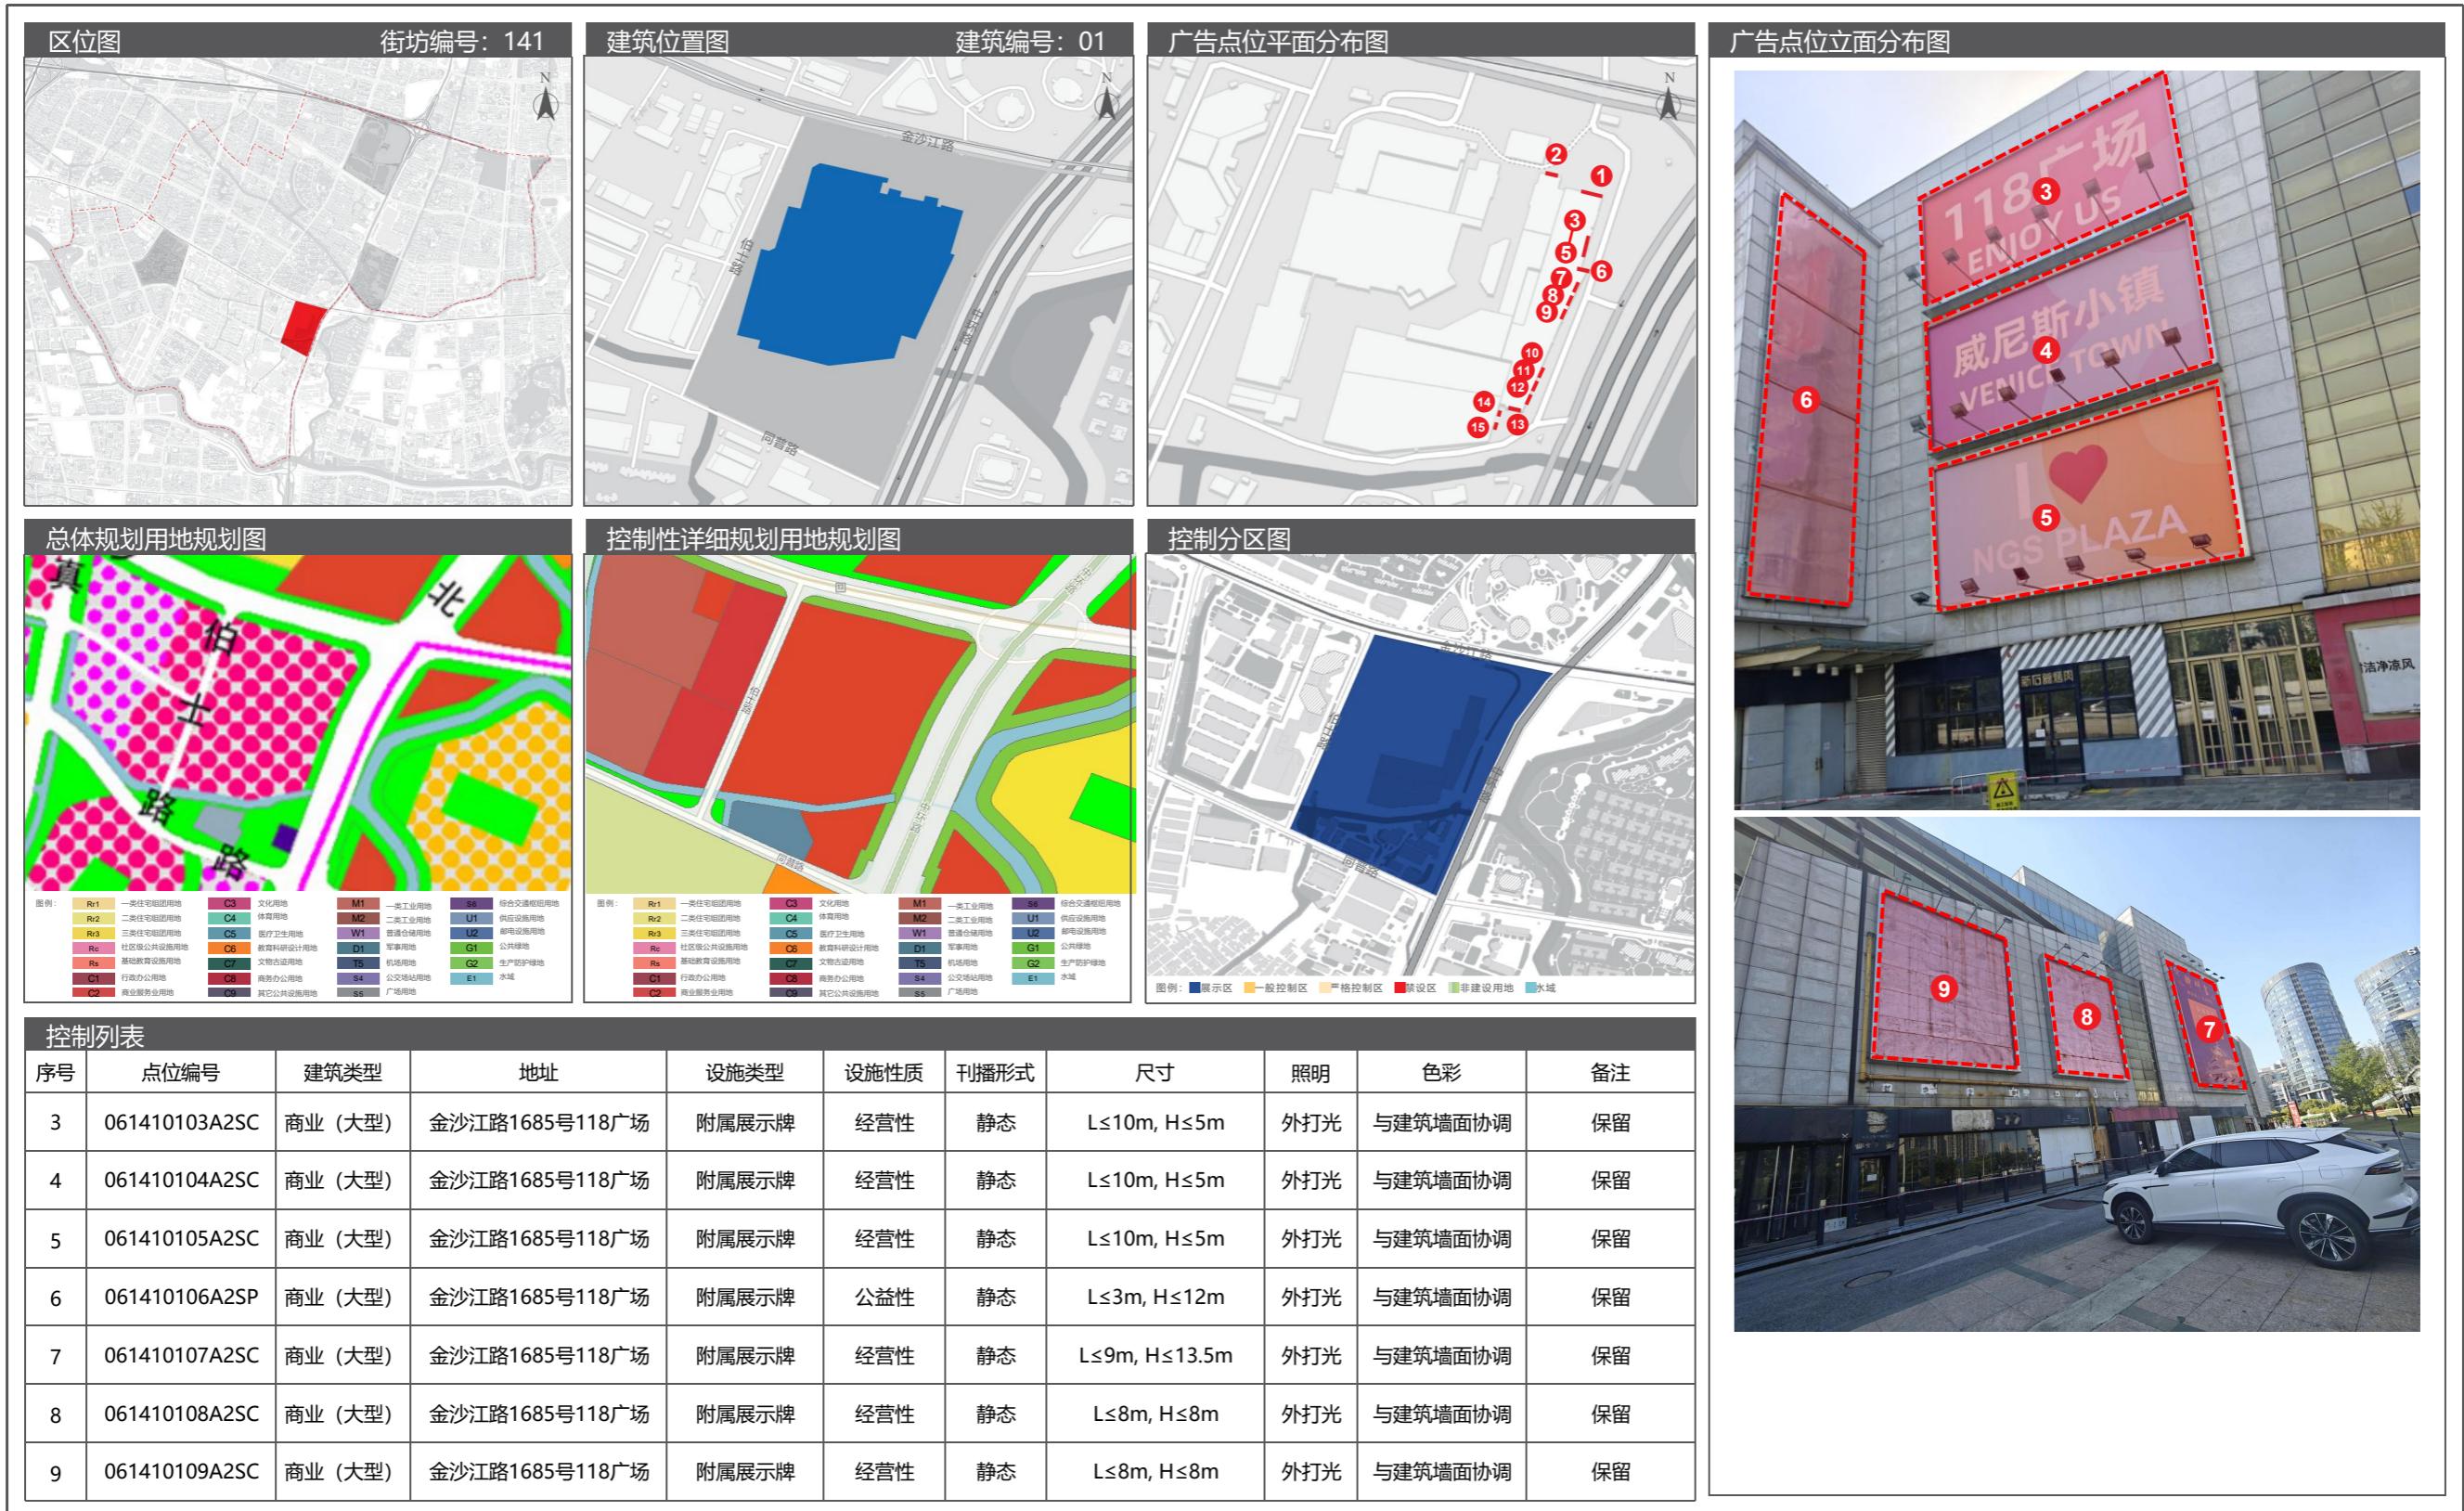

11 长征镇户外广告设施设置实施图则

11.5 广告设置详图

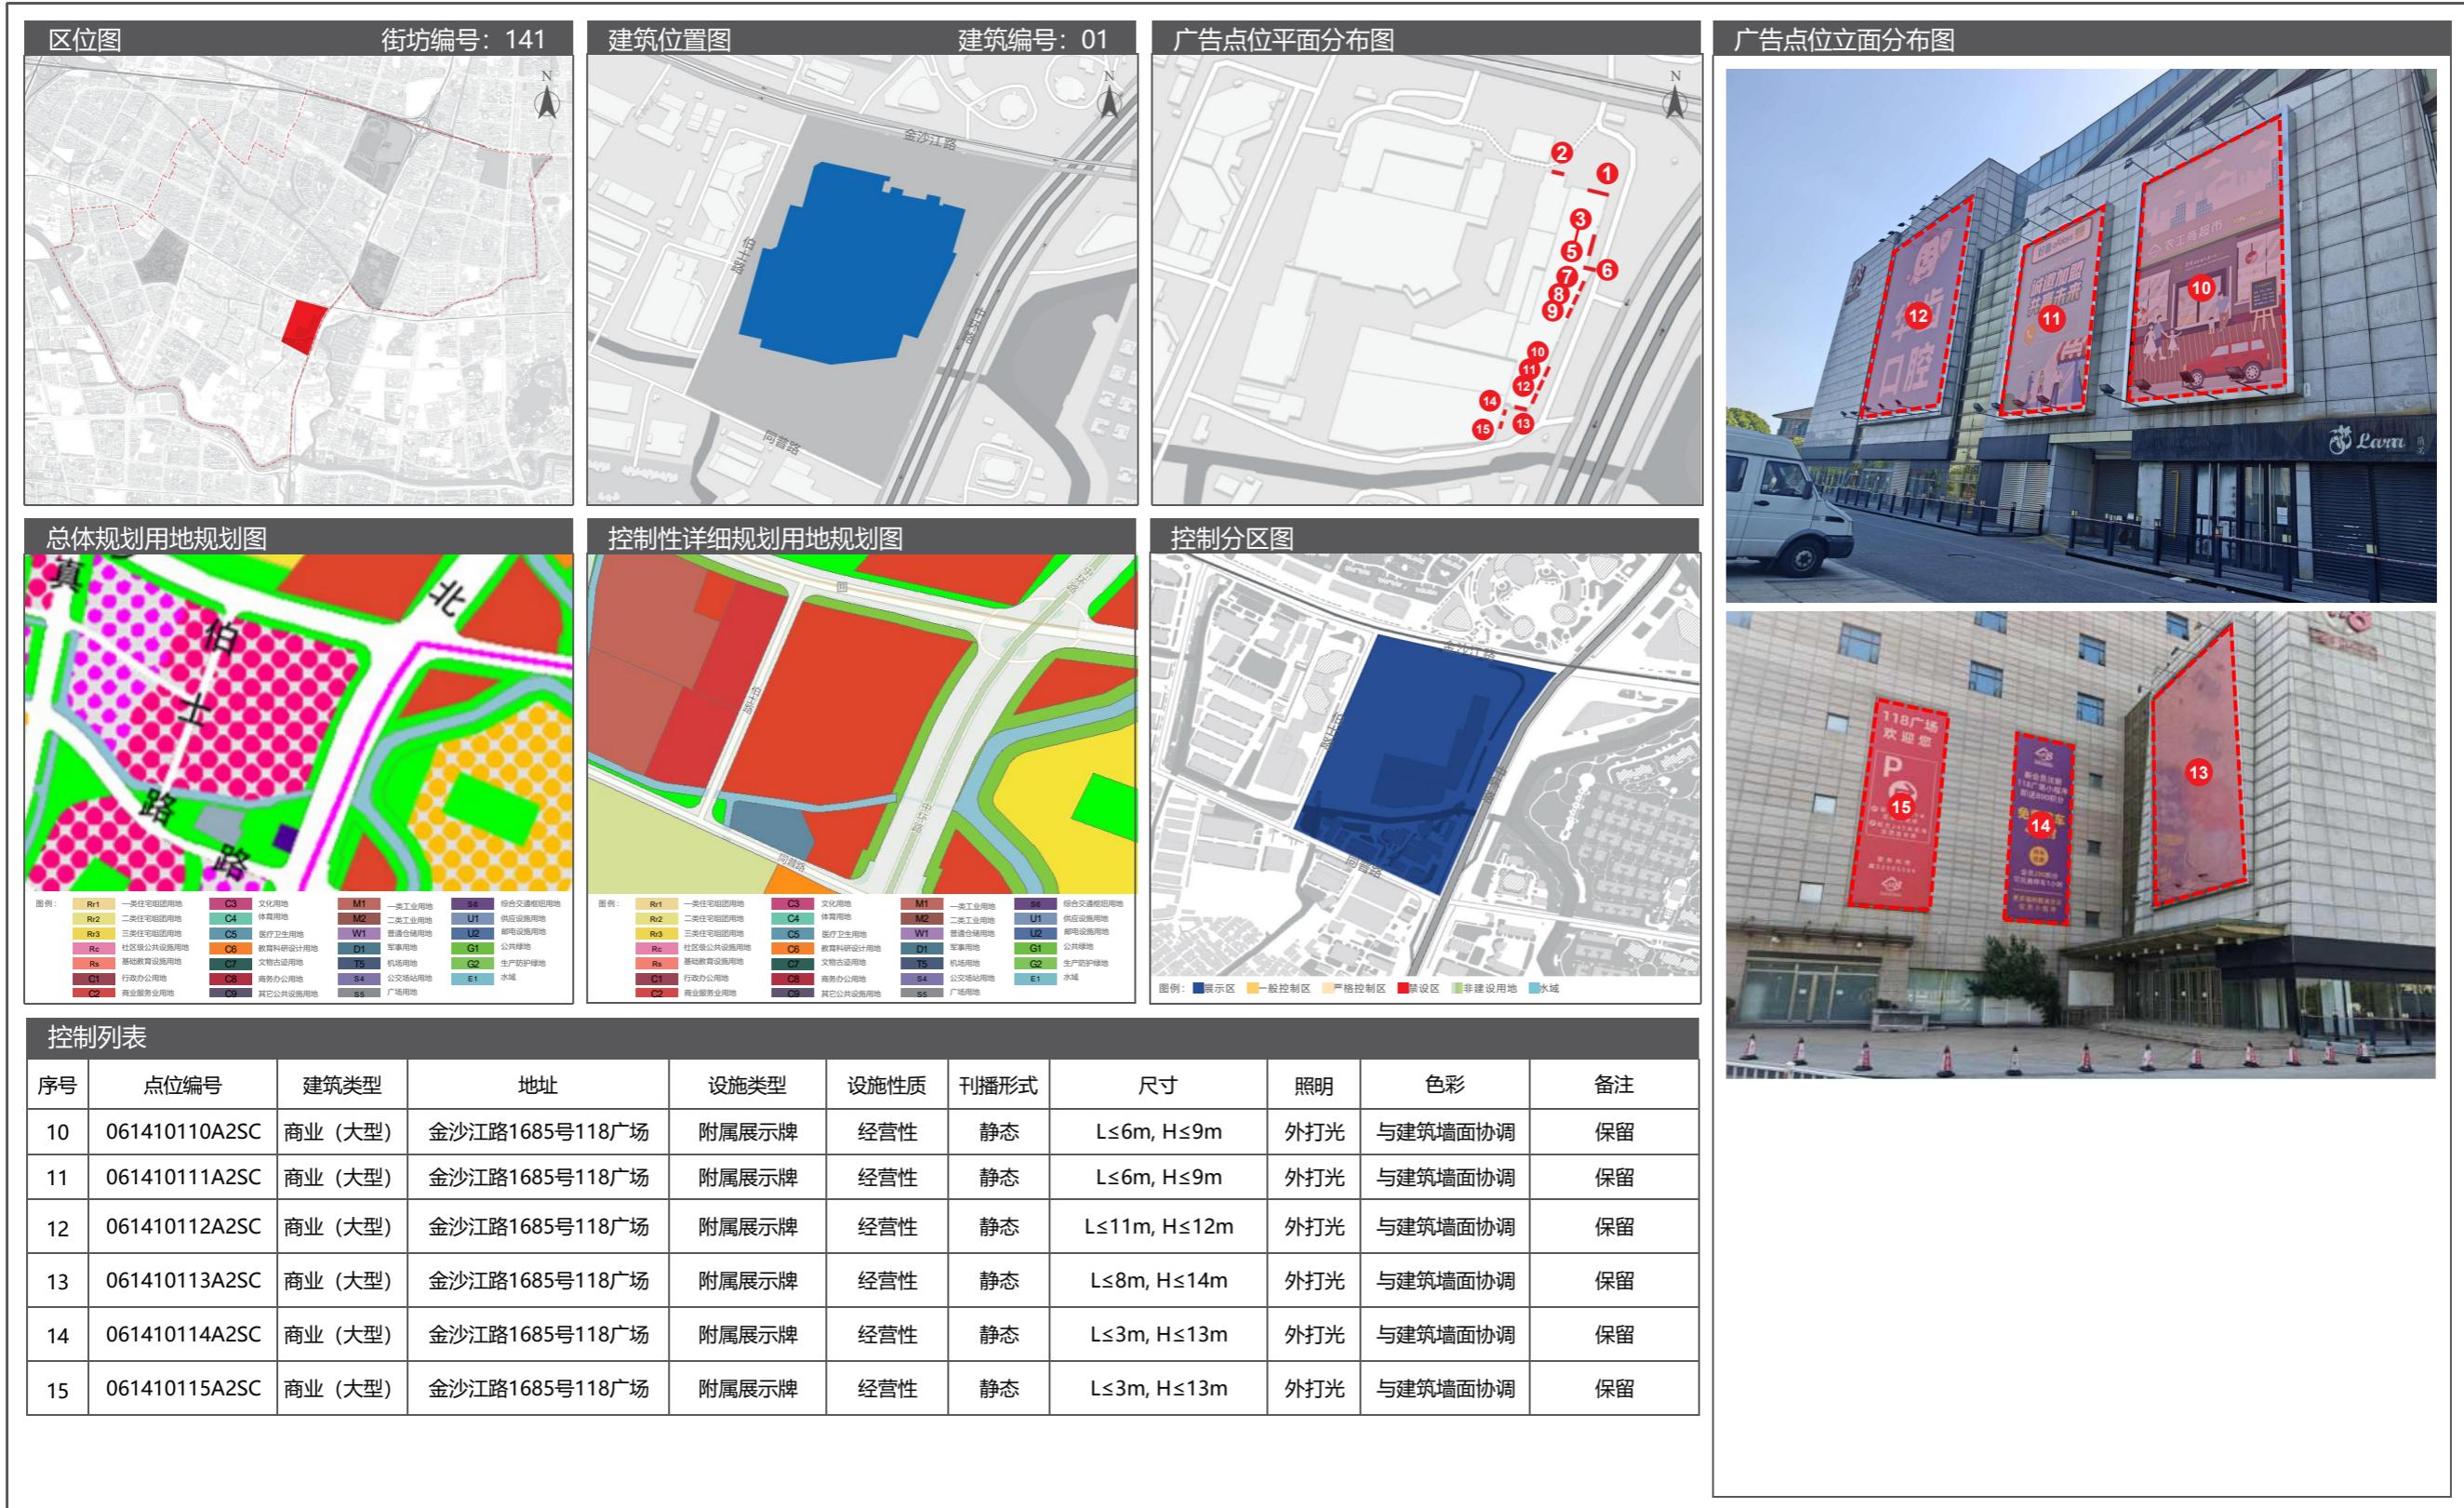

11.5 广告设置详图

11 长征镇户外广告设施设置实施图则



11 长征镇户外广告设施设置实施图则

11.5 广告设置详图

区位图
街坊编号: 142

建筑位置图
建筑编号: 01

广告点位平面分布图

广告点位立面分布图

总体规划用地规划图

图例:

R1	一类住宅组团用地
R2	二类住宅组团用地
R3	三类住宅组团用地
R4	社区级公共服务用地
R5	基础教育设施用地
C1	行政办公用地
C2	商业服务业用地
C3	文化用地
C4	体育用地
C5	医疗卫生用地
C6	教育科研设计用地
C7	文物保护用地
C8	商务办公用地
C9	其它公共服务用地
S1	综合交通枢纽用地
S2	二类工业用地
S3	三类工业用地
S4	仓储用地
S5	广场用地
M1	一类工业用地
M2	二类工业用地
U1	供应设施用地
U2	邮电设施用地
U3	医疗用地
U4	教育科研用地
U5	车事用地
U6	机场用地
U7	公交场站用地
U8	广场用地
G1	生产防护绿地
G2	生产防护绿地
E1	水域

控制性详细规划用地规划图

图例:

R1	一类住宅组团用地
R2	二类住宅组团用地
R3	三类住宅组团用地
R4	社区级公共服务用地
R5	基础教育设施用地
C1	行政办公用地
C2	商业服务业用地
C3	文化用地
C4	体育用地
C5	医疗卫生用地
C6	教育科研设计用地
C7	文物保护用地
C8	商务办公用地
C9	其它公共服务用地
S1	综合交通枢纽用地
S2	二类工业用地
S3	三类工业用地
S4	仓储用地
S5	广场用地
M1	一类工业用地
M2	二类工业用地
U1	供应设施用地
U2	邮电设施用地
U3	医疗用地
U4	教育科研用地
U5	车事用地
U6	机场用地
U7	公交场站用地
U8	广场用地
G1	生产防护绿地
G2	生产防护绿地
E1	水域

控制分区图


广告点位立面分布图

控制列表

序号	点位编号	建筑类型	地址	设施类型	设施性质	刊播形式	尺寸	照明	色彩	备注
5	061420105I1SC	商业(大型)	长征镇214街坊14丘 中信泰富科技财富广场	独立灯箱	经营性	静态	$L \leq 3m, H \leq 1.6m$	内发光	与周围环境协调	保留 后退道路红线大于3m, 场地宽30m
6	061420106I1SC	商业(大型)	长征镇214街坊14丘 中信泰富科技财富广场	独立灯箱	经营性	静态	$L \leq 3m, H \leq 1.6m$	内发光	与周围环境协调	保留 后退道路红线大于3m, 场地宽30m
7	061420107I1SC	商业(大型)	长征镇214街坊14丘 中信泰富科技财富广场	独立灯箱	经营性	静态	$L \leq 3m, H \leq 1.6m$	内发光	与周围环境协调	保留 后退道路红线大于3m, 场地宽30m

11 长征镇户外广告设施设置实施图则

11.5 广告设置详图

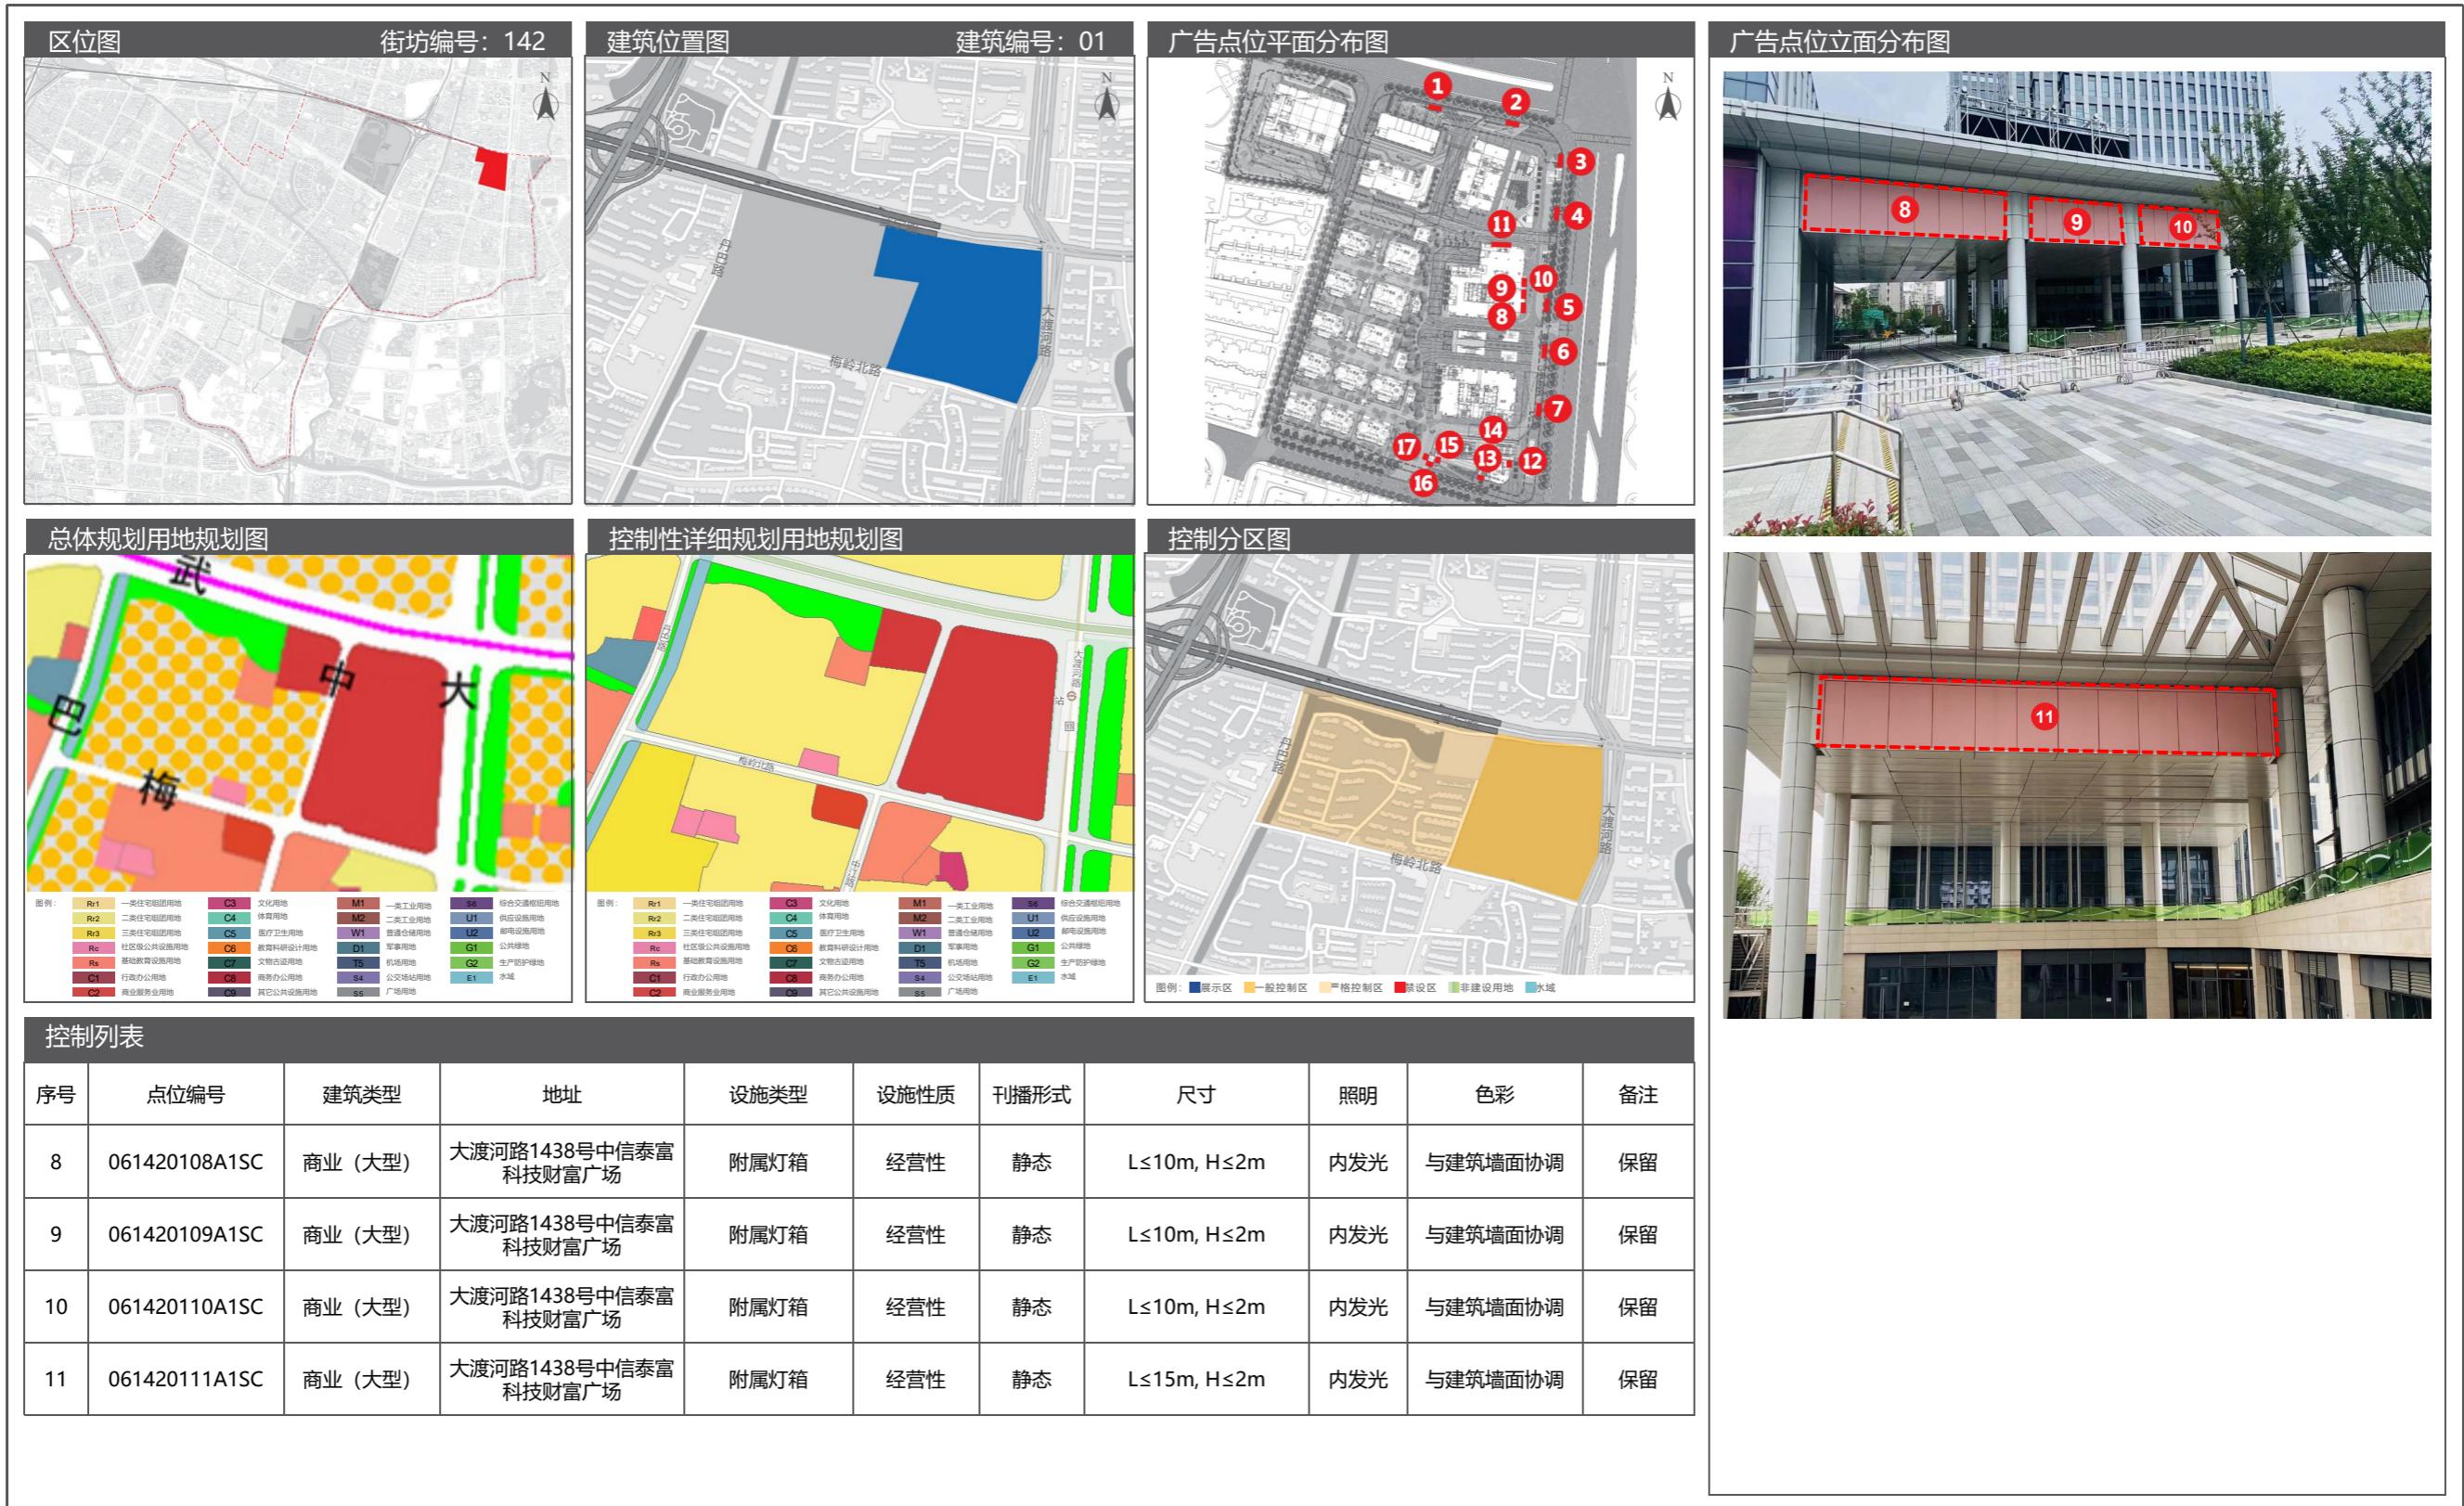

11 长征镇户外广告设施设置实施图则

11.5 广告设置详图

区位图
街坊编号: 142

建筑位置图
建筑编号: 01

广告点位平面分布图

广告点位立面分布图

总体规划用地规划图

图例:

R1	一类住宅用地
R2	二类住宅用地
R3	三类住宅用地
R4	社区公共设施用地
R5	基础教育用地
C1	行政办公用地
C2	商业服务业用地
C3	文化用地
C4	体育用地
C5	医疗卫生用地
C6	教育科研设计用地
C7	文物古迹用地
C8	商务办公用地
C9	其它公共设施用地
S1	一类工业用地
S2	二类工业用地
S3	三类工业用地
S4	仓储用地
S5	广场用地
E1	水域

控制性详细规划用地规划图

图例:

R1	一类住宅用地
R2	二类住宅用地
R3	三类住宅用地
R4	社区公共设施用地
R5	基础教育用地
C1	行政办公用地
C2	商业服务业用地
C3	文化用地
C4	体育用地
C5	医疗卫生用地
C6	教育科研设计用地
C7	文物古迹用地
C8	商务办公用地
C9	其它公共设施用地
M1	一类工业用地
M2	二类工业用地
M3	三类工业用地
M4	仓储用地
U1	供应设施用地
U2	邮电设施用地
U3	公用设施用地
U4	车事用地
U5	机场用地
U6	公交场站用地
U7	广场用地
G1	综合交通枢运用地
G2	生产防护绿地
G3	公共绿地
E1	水域

控制分区图

图例:


- 展示区 (Blue)
- 一般控制区 (Yellow)
- 严格控制区 (Orange)
- 禁区 (Red)
- 非建设用地 (Green)
- 水域 (Blue)

控制列表

序号	点位编号	建筑类型	地址	设施类型	设施性质	刊播形式	尺寸	照明	色彩	备注
12	061420112A1SC	商业 (大型)	大渡河路1416号中信泰富科技财富广场	附属灯箱	经营性	静态	$L \leq 7.2m, H \leq 9.5m$	内发光	与建筑墙面协调	保留
13	061420113A1SC	商业 (大型)	大渡河路1416号中信泰富科技财富广场	附属灯箱	经营性	静态	$L \leq 6m, H \leq 4.7m$	内发光	与建筑墙面协调	保留
14	061420114A1SC	商业 (大型)	大渡河路1416号中信泰富科技财富广场	附属灯箱	经营性	静态	$L \leq 6m, H \leq 4.7m$	内发光	与建筑墙面协调	保留
15	061420115A1SC	商业 (大型)	长征镇214街坊14丘中信泰富科技财富广场	附属灯箱	经营性	静态	$L \leq 2.5m, H \leq 8m$	内发光	与建筑墙面协调	保留
16	061420116A1SC	商业 (大型)	长征镇214街坊14丘中信泰富科技财富广场	附属灯箱	经营性	静态	$L \leq 2.5m, H \leq 8m$	内发光	与建筑墙面协调	保留
17	061420117A1SP	商业 (大型)	长征镇214街坊14丘中信泰富科技财富广场	附属灯箱	公益性	静态	$L \leq 2.5m, H \leq 8m$	内发光	与建筑墙面协调	保留


11.5 广告设置详图

11 长征镇户外广告设施设置实施图则

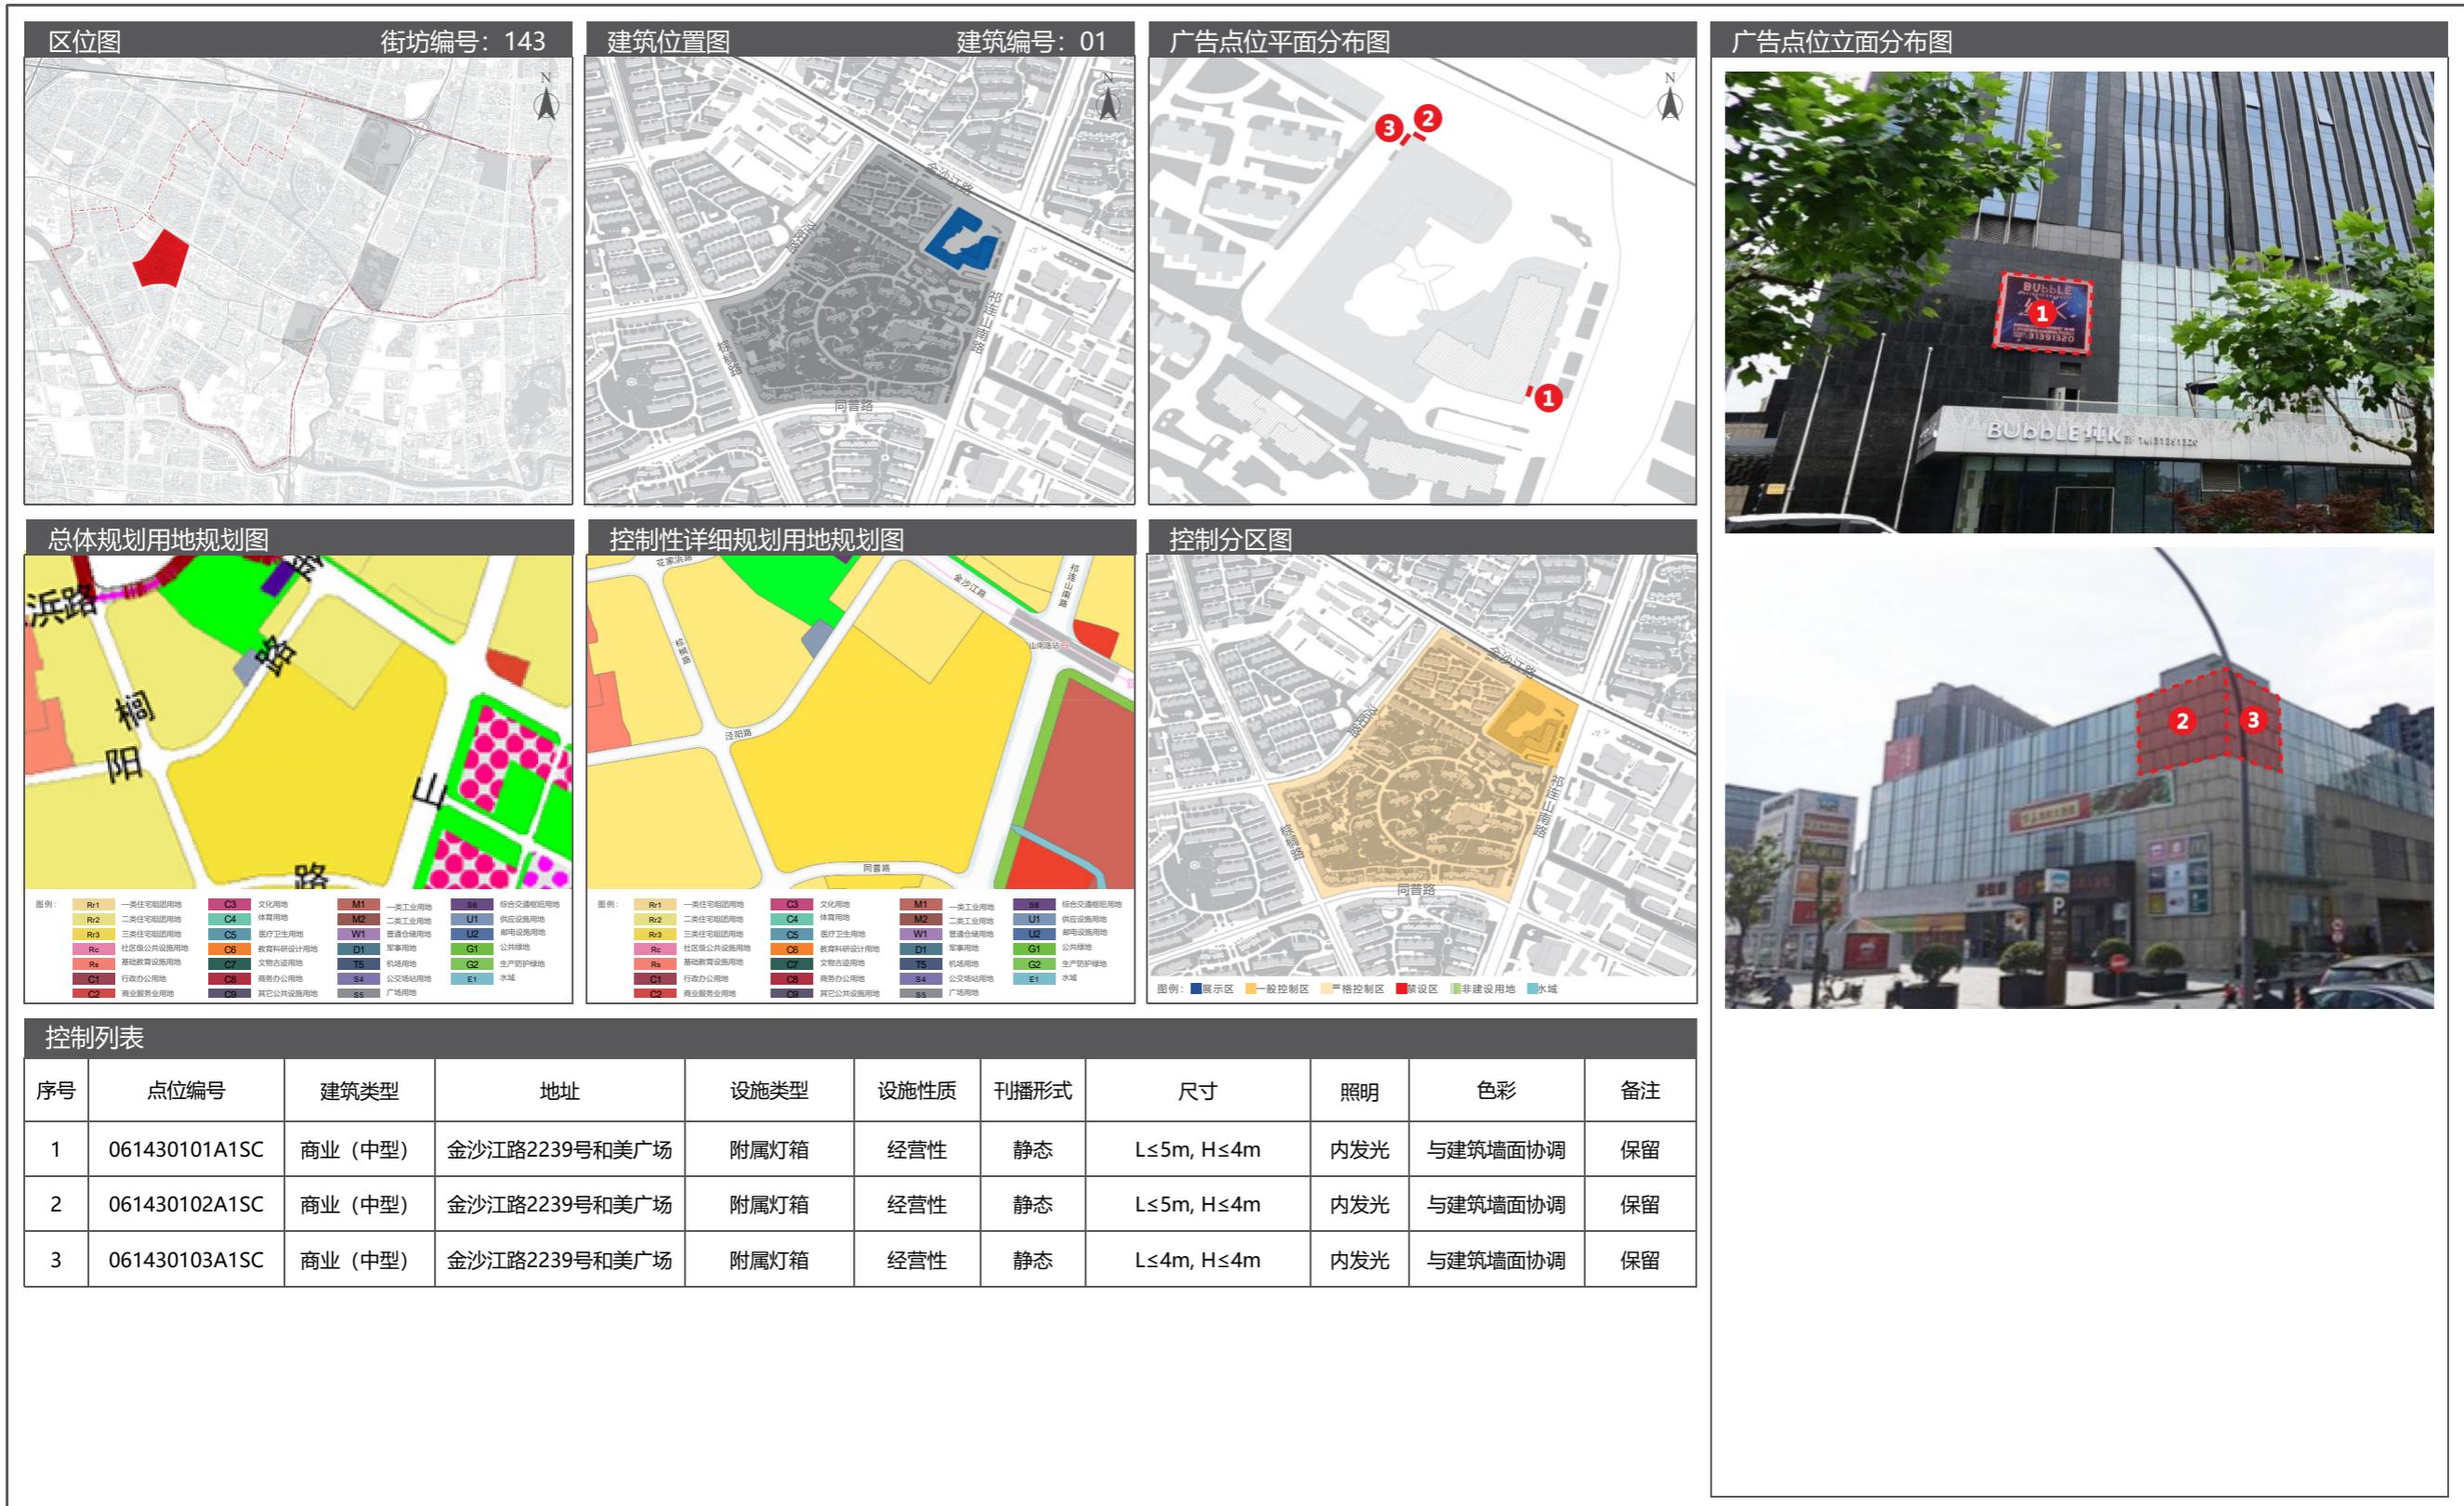


11 长征镇户外广告设施设置实施图则

11.5 广告设置详图

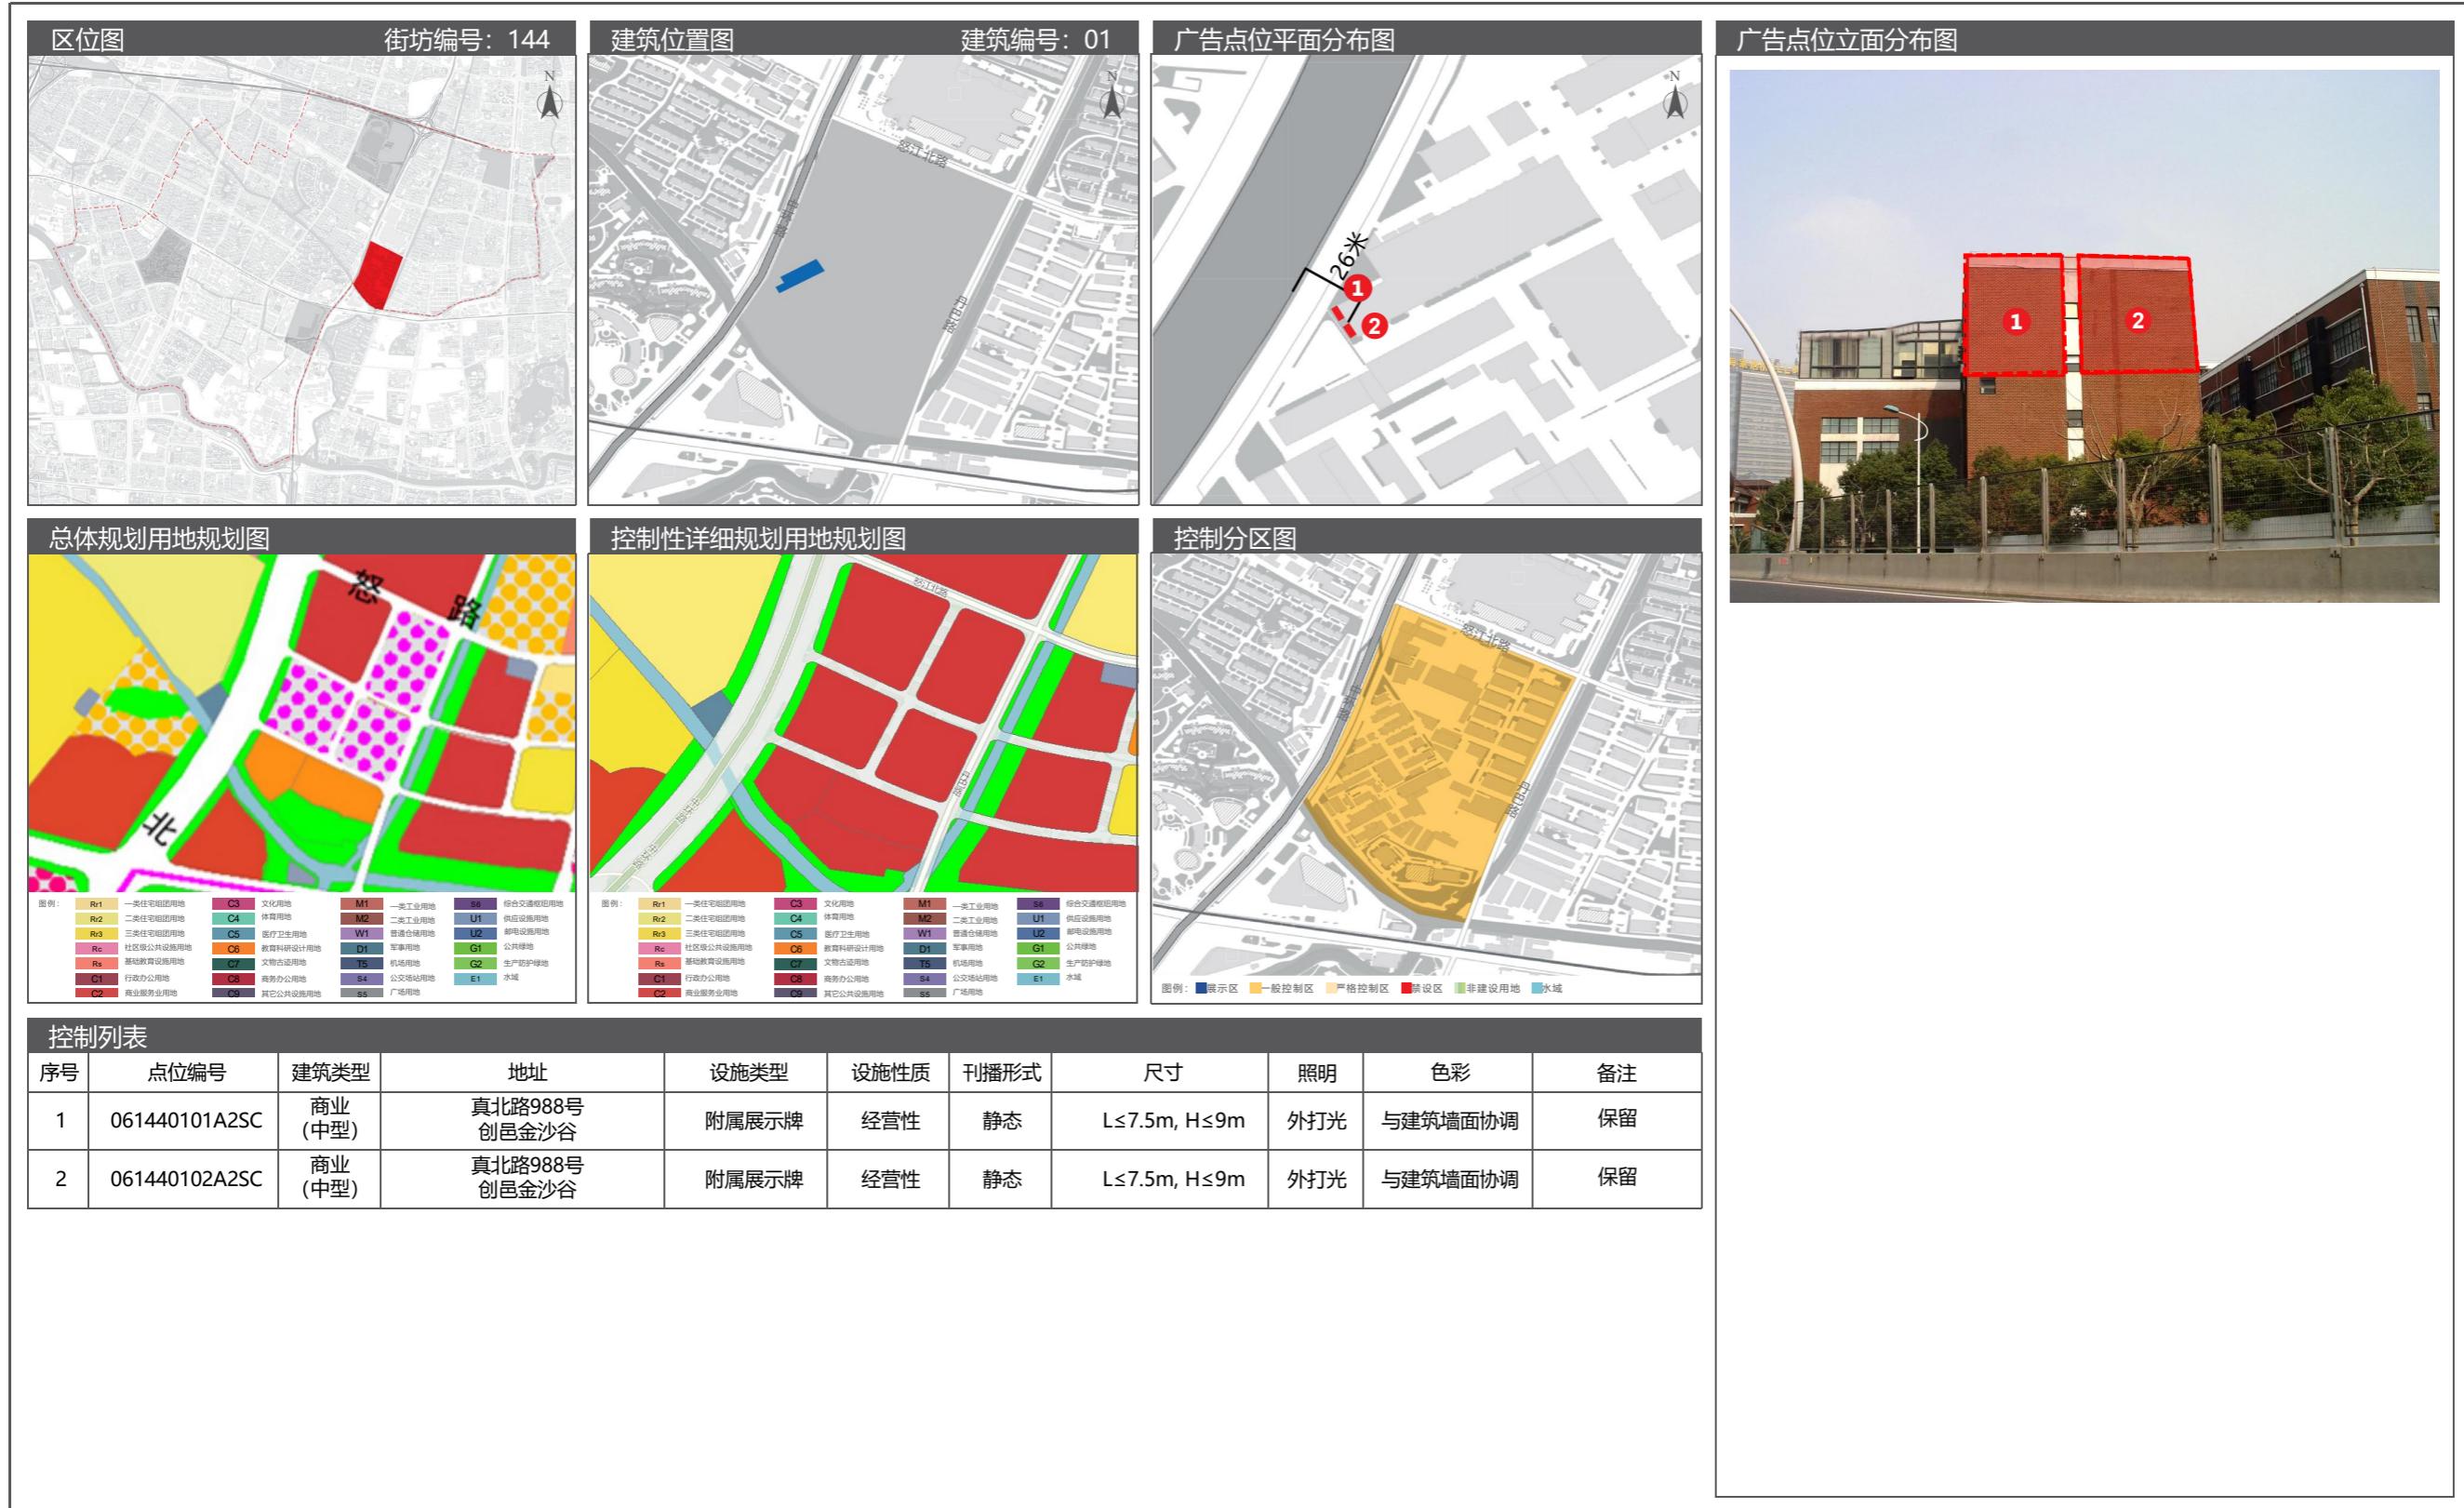


11.5 广告设置详图

11 长征镇户外广告设施设置实施图则

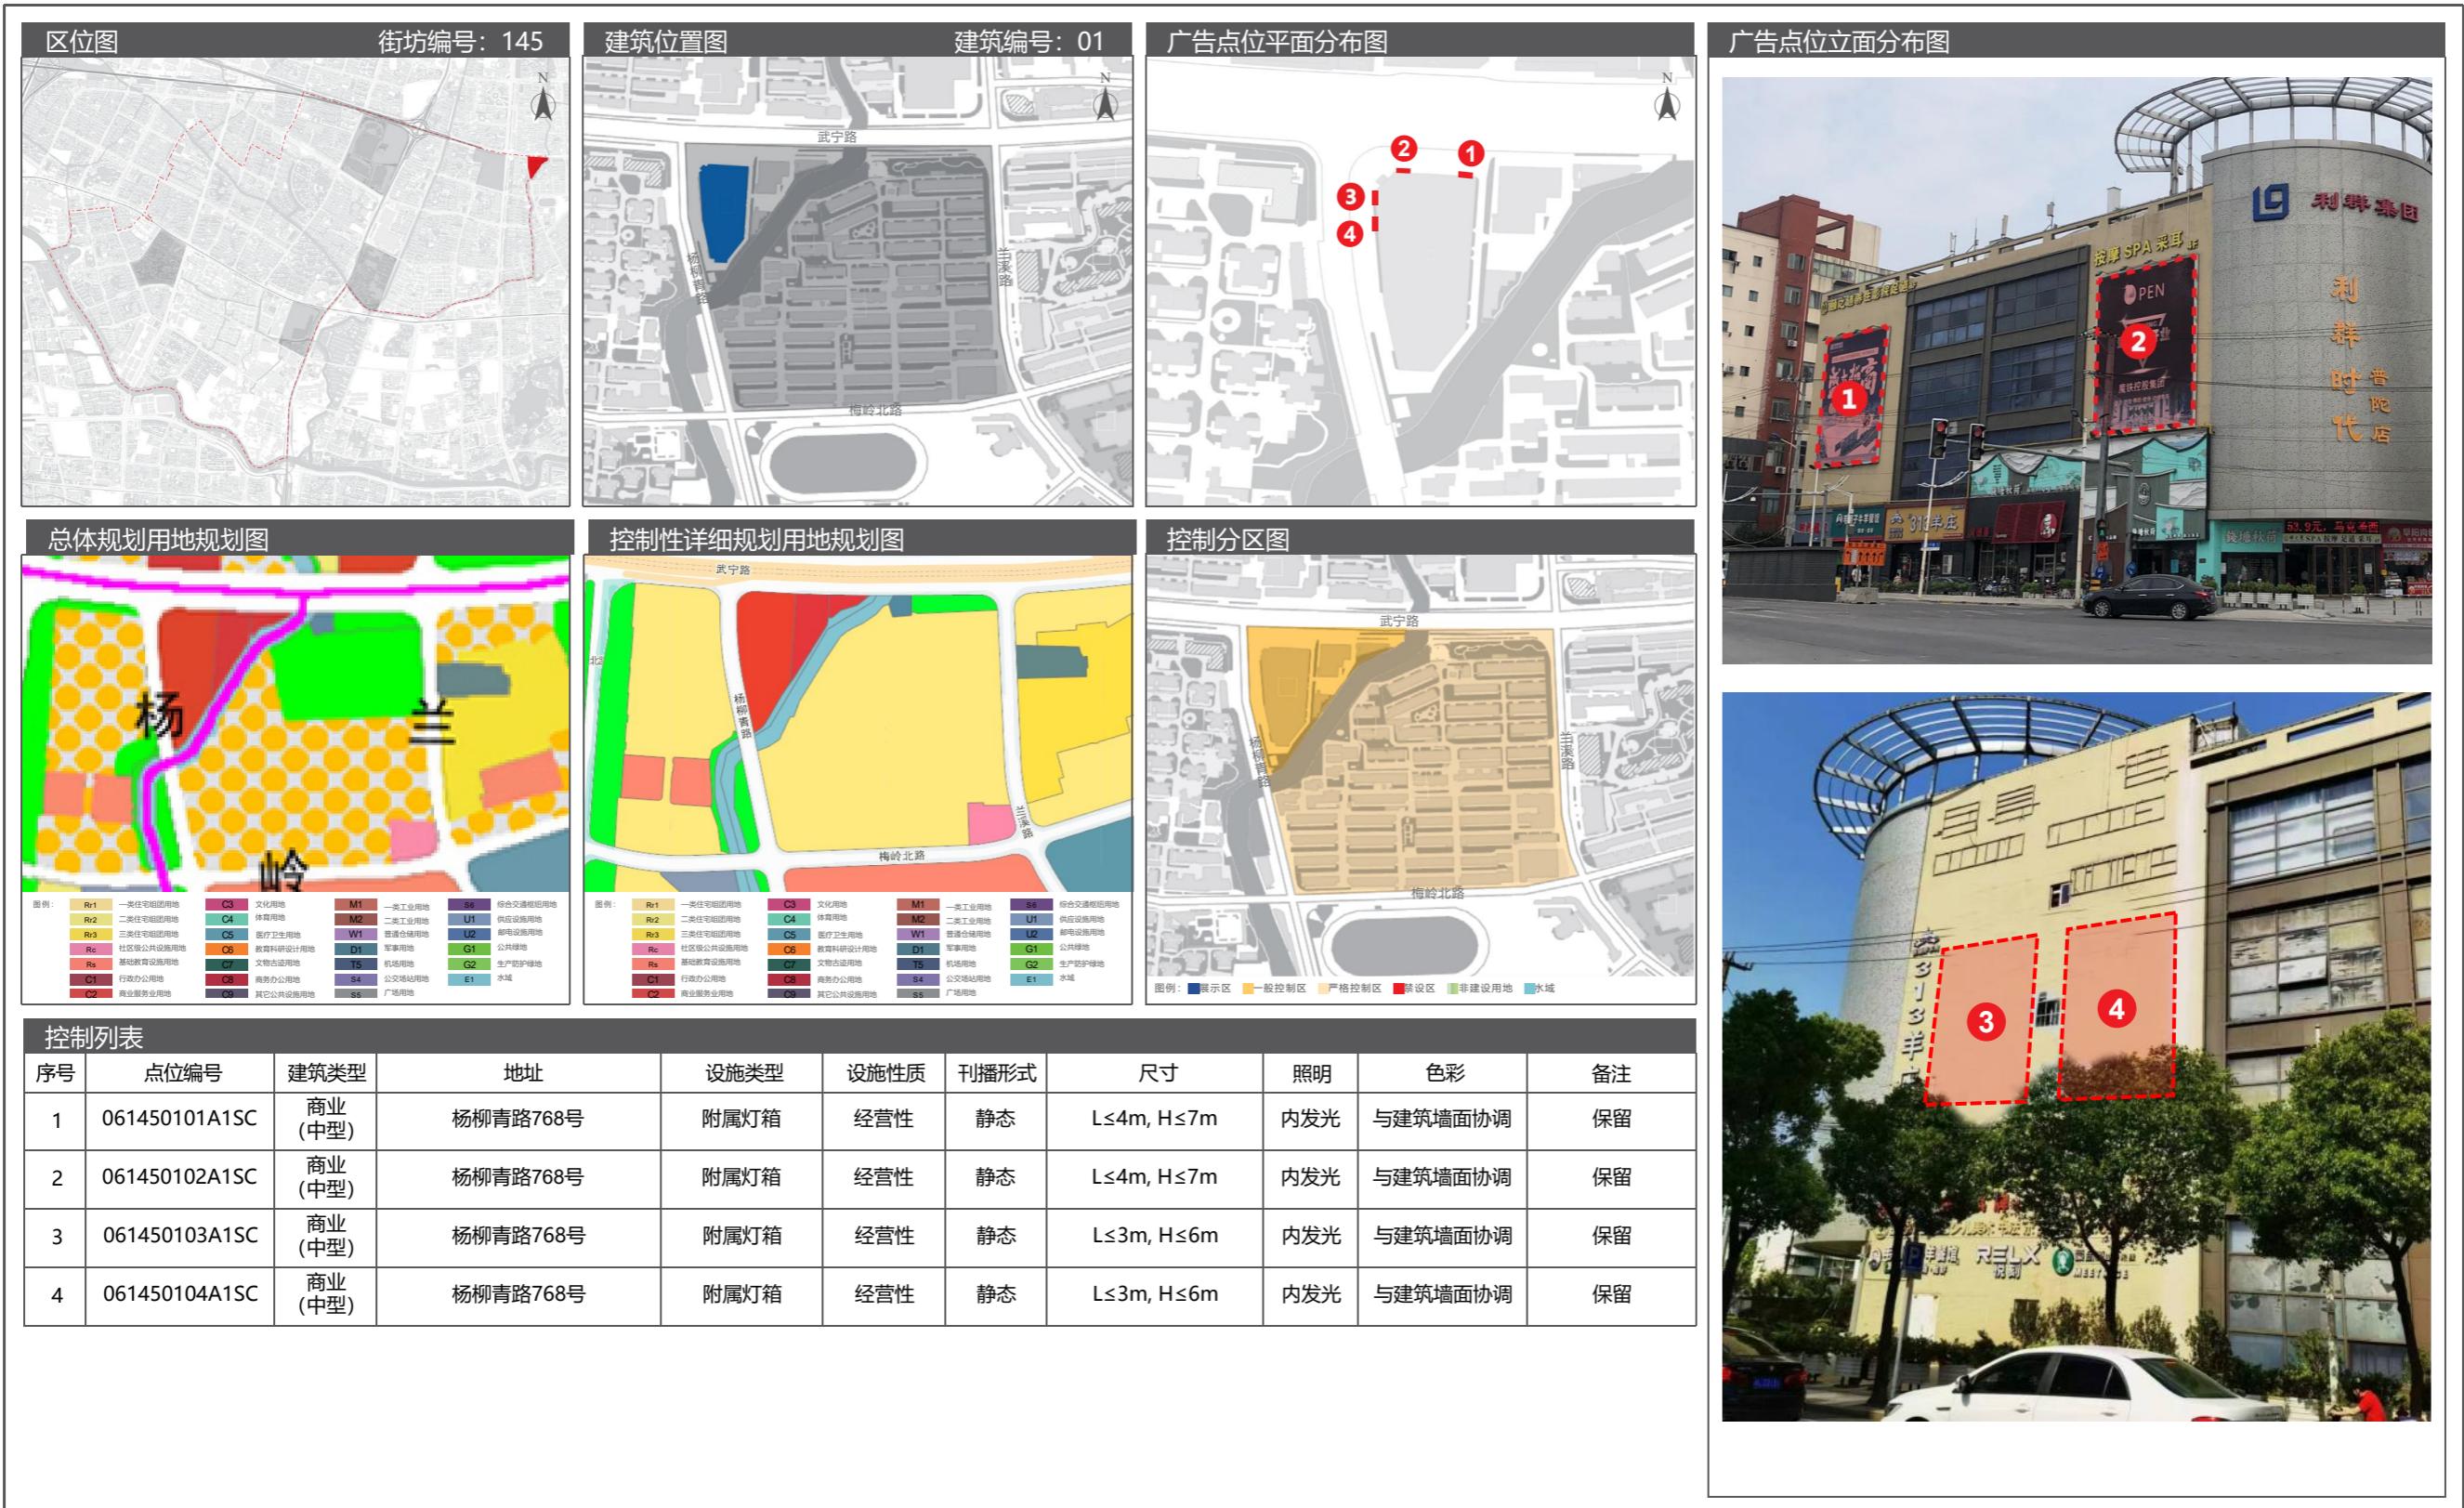


11 长征镇户外广告设施设置实施图则

11.5 广告设置详图

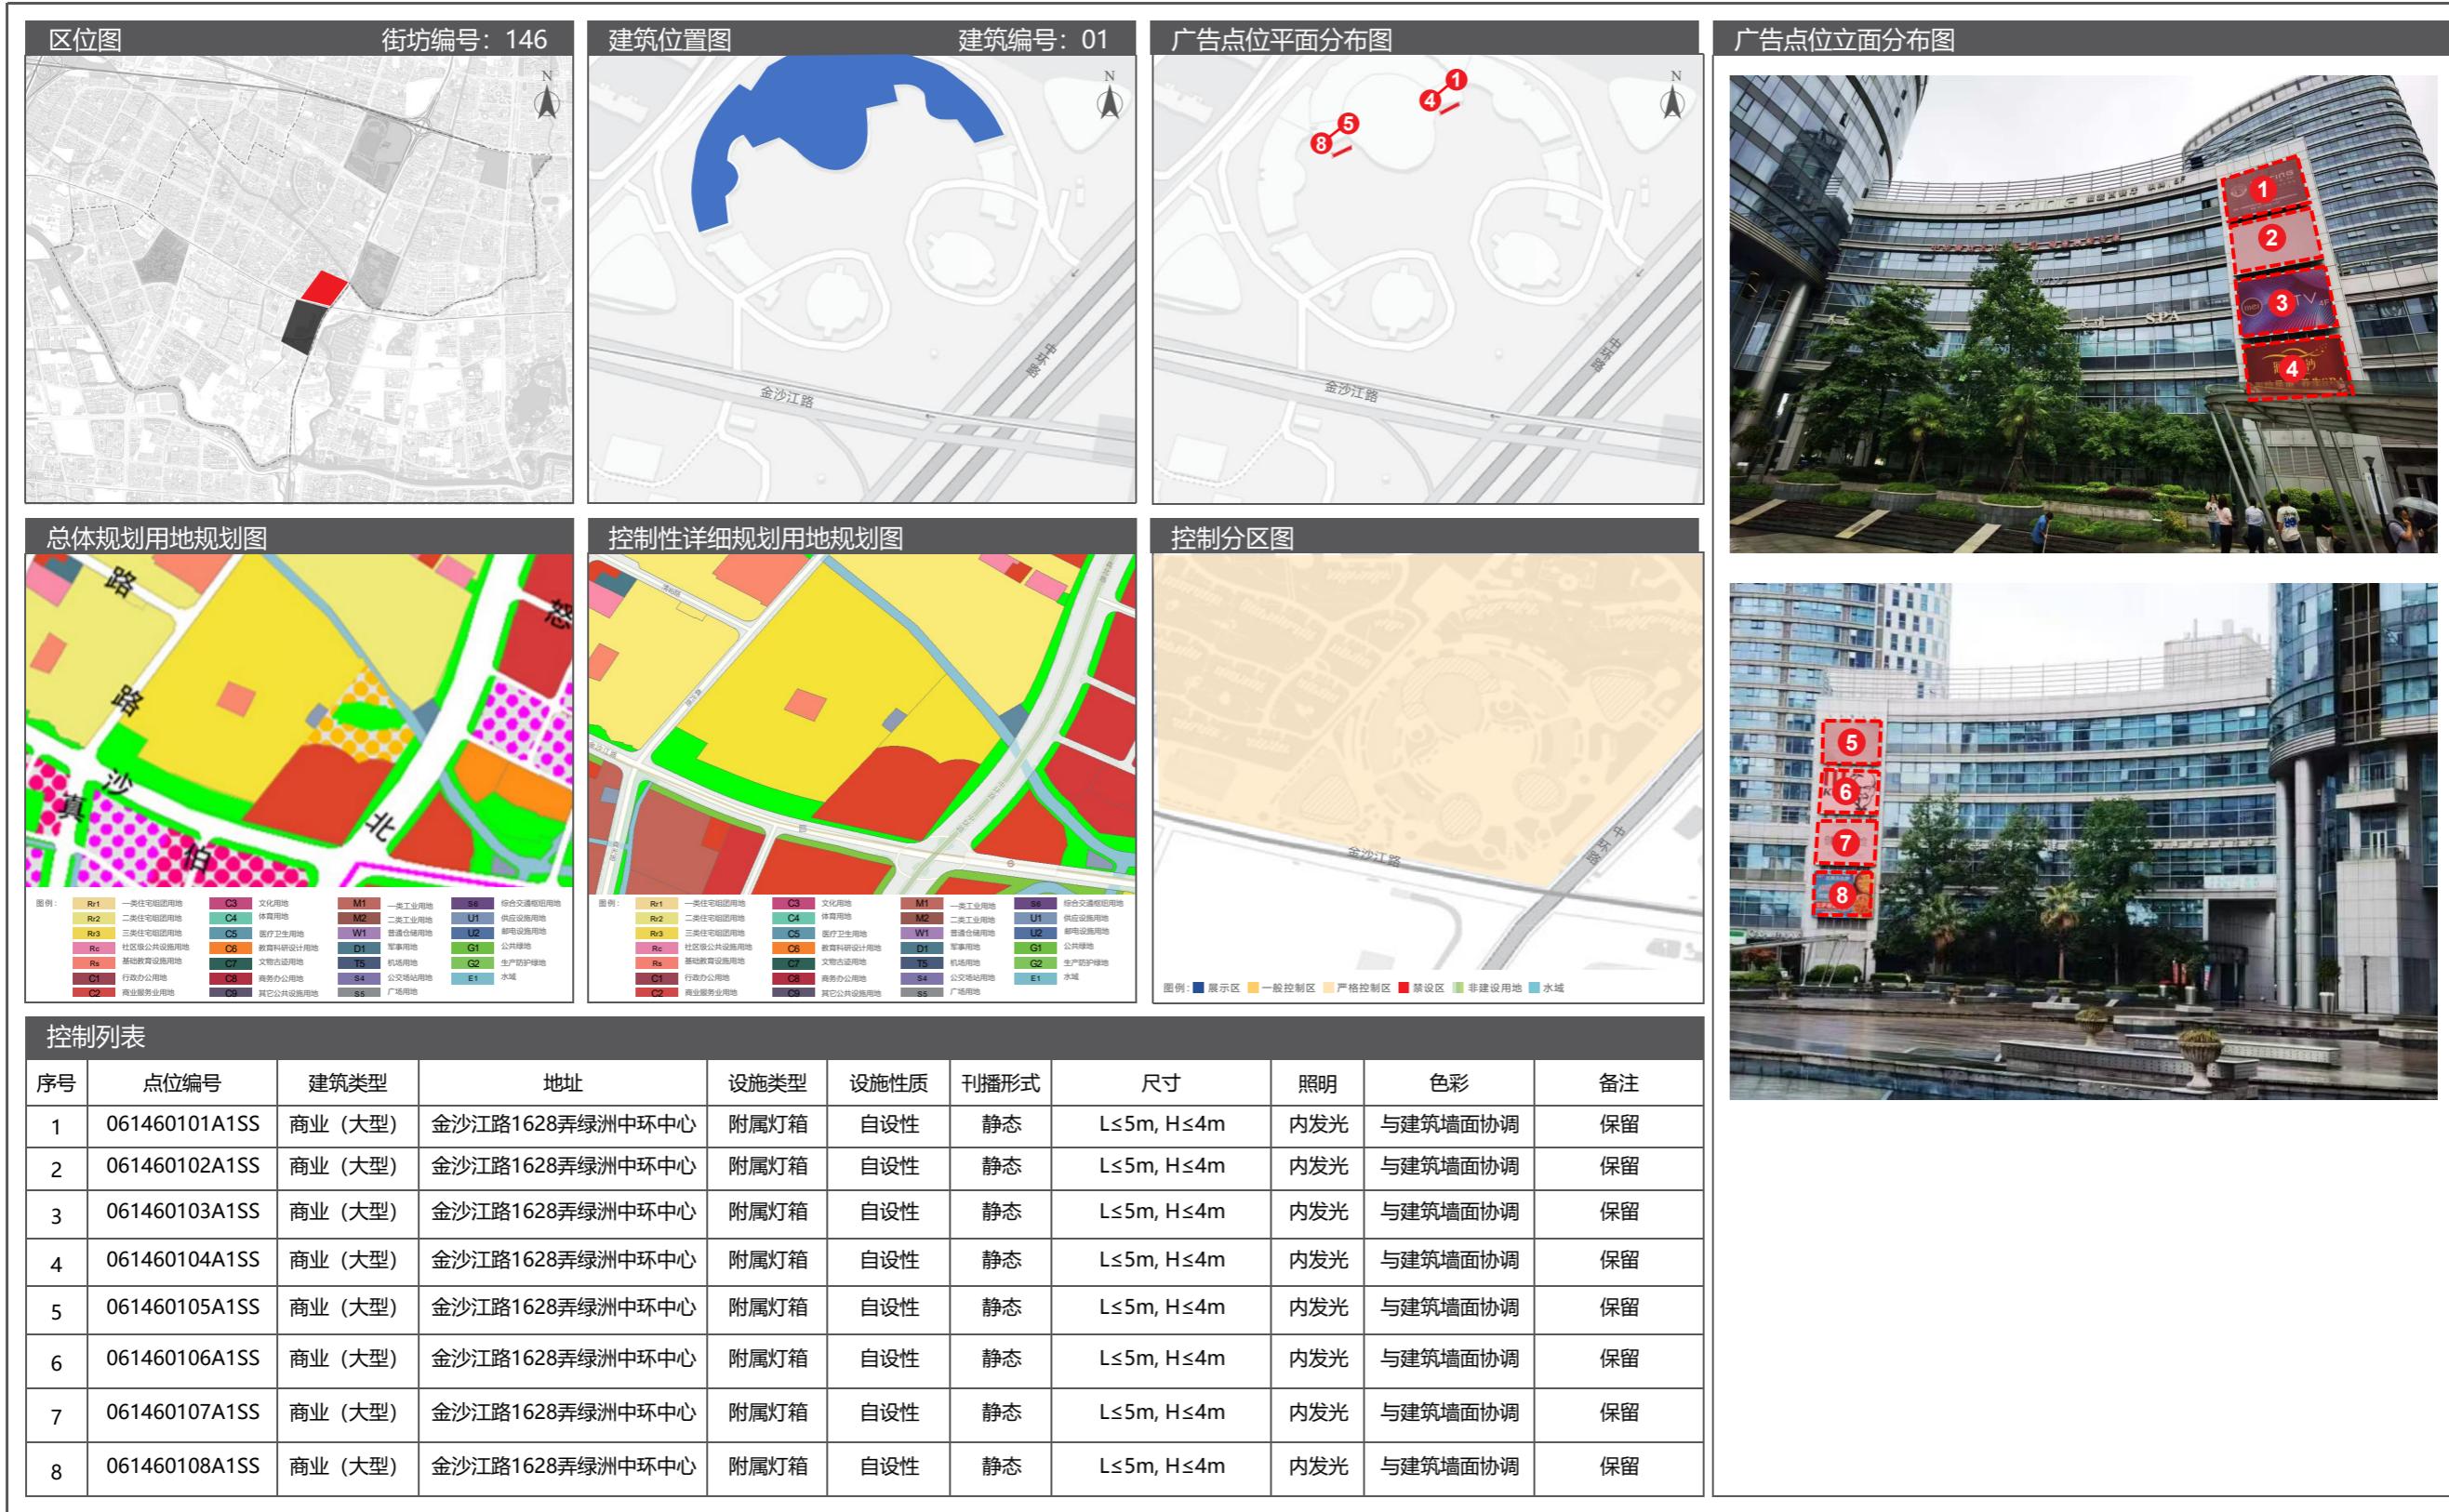


11 长征镇户外广告设施设置实施图则

11.5 广告设置详图

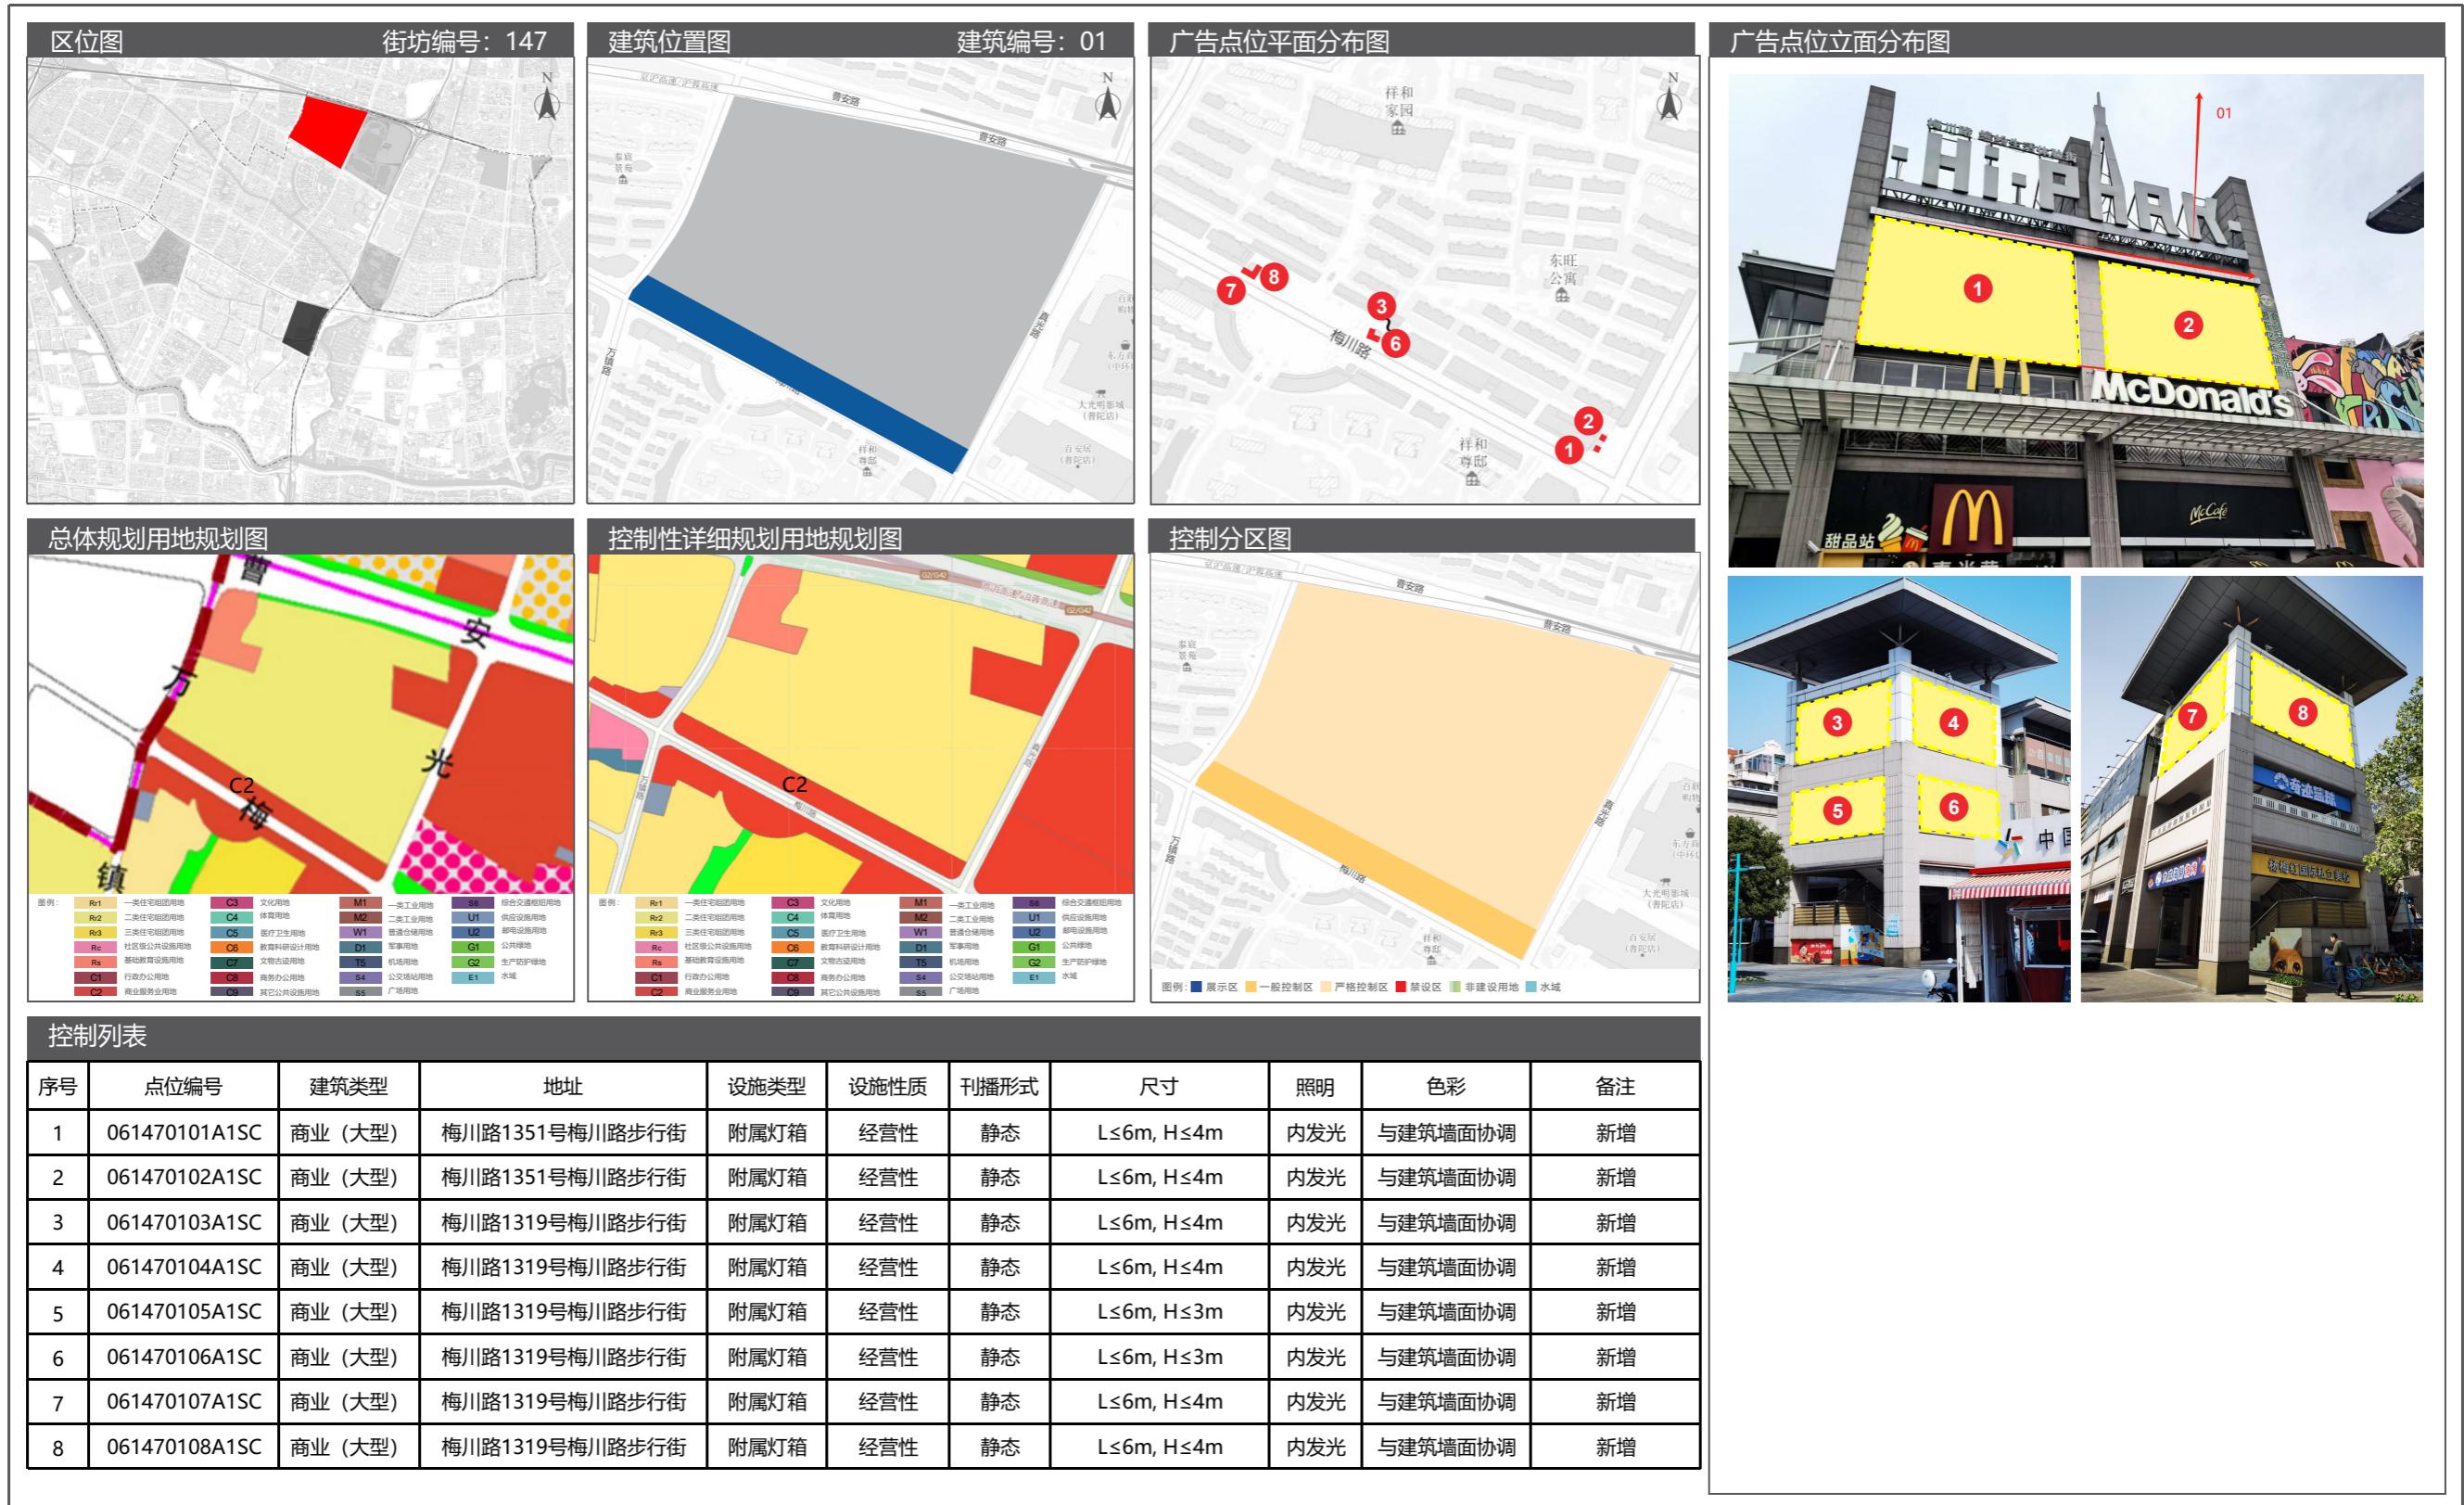


11 长征镇户外广告设施设置实施图则

11.5 广告设置详图

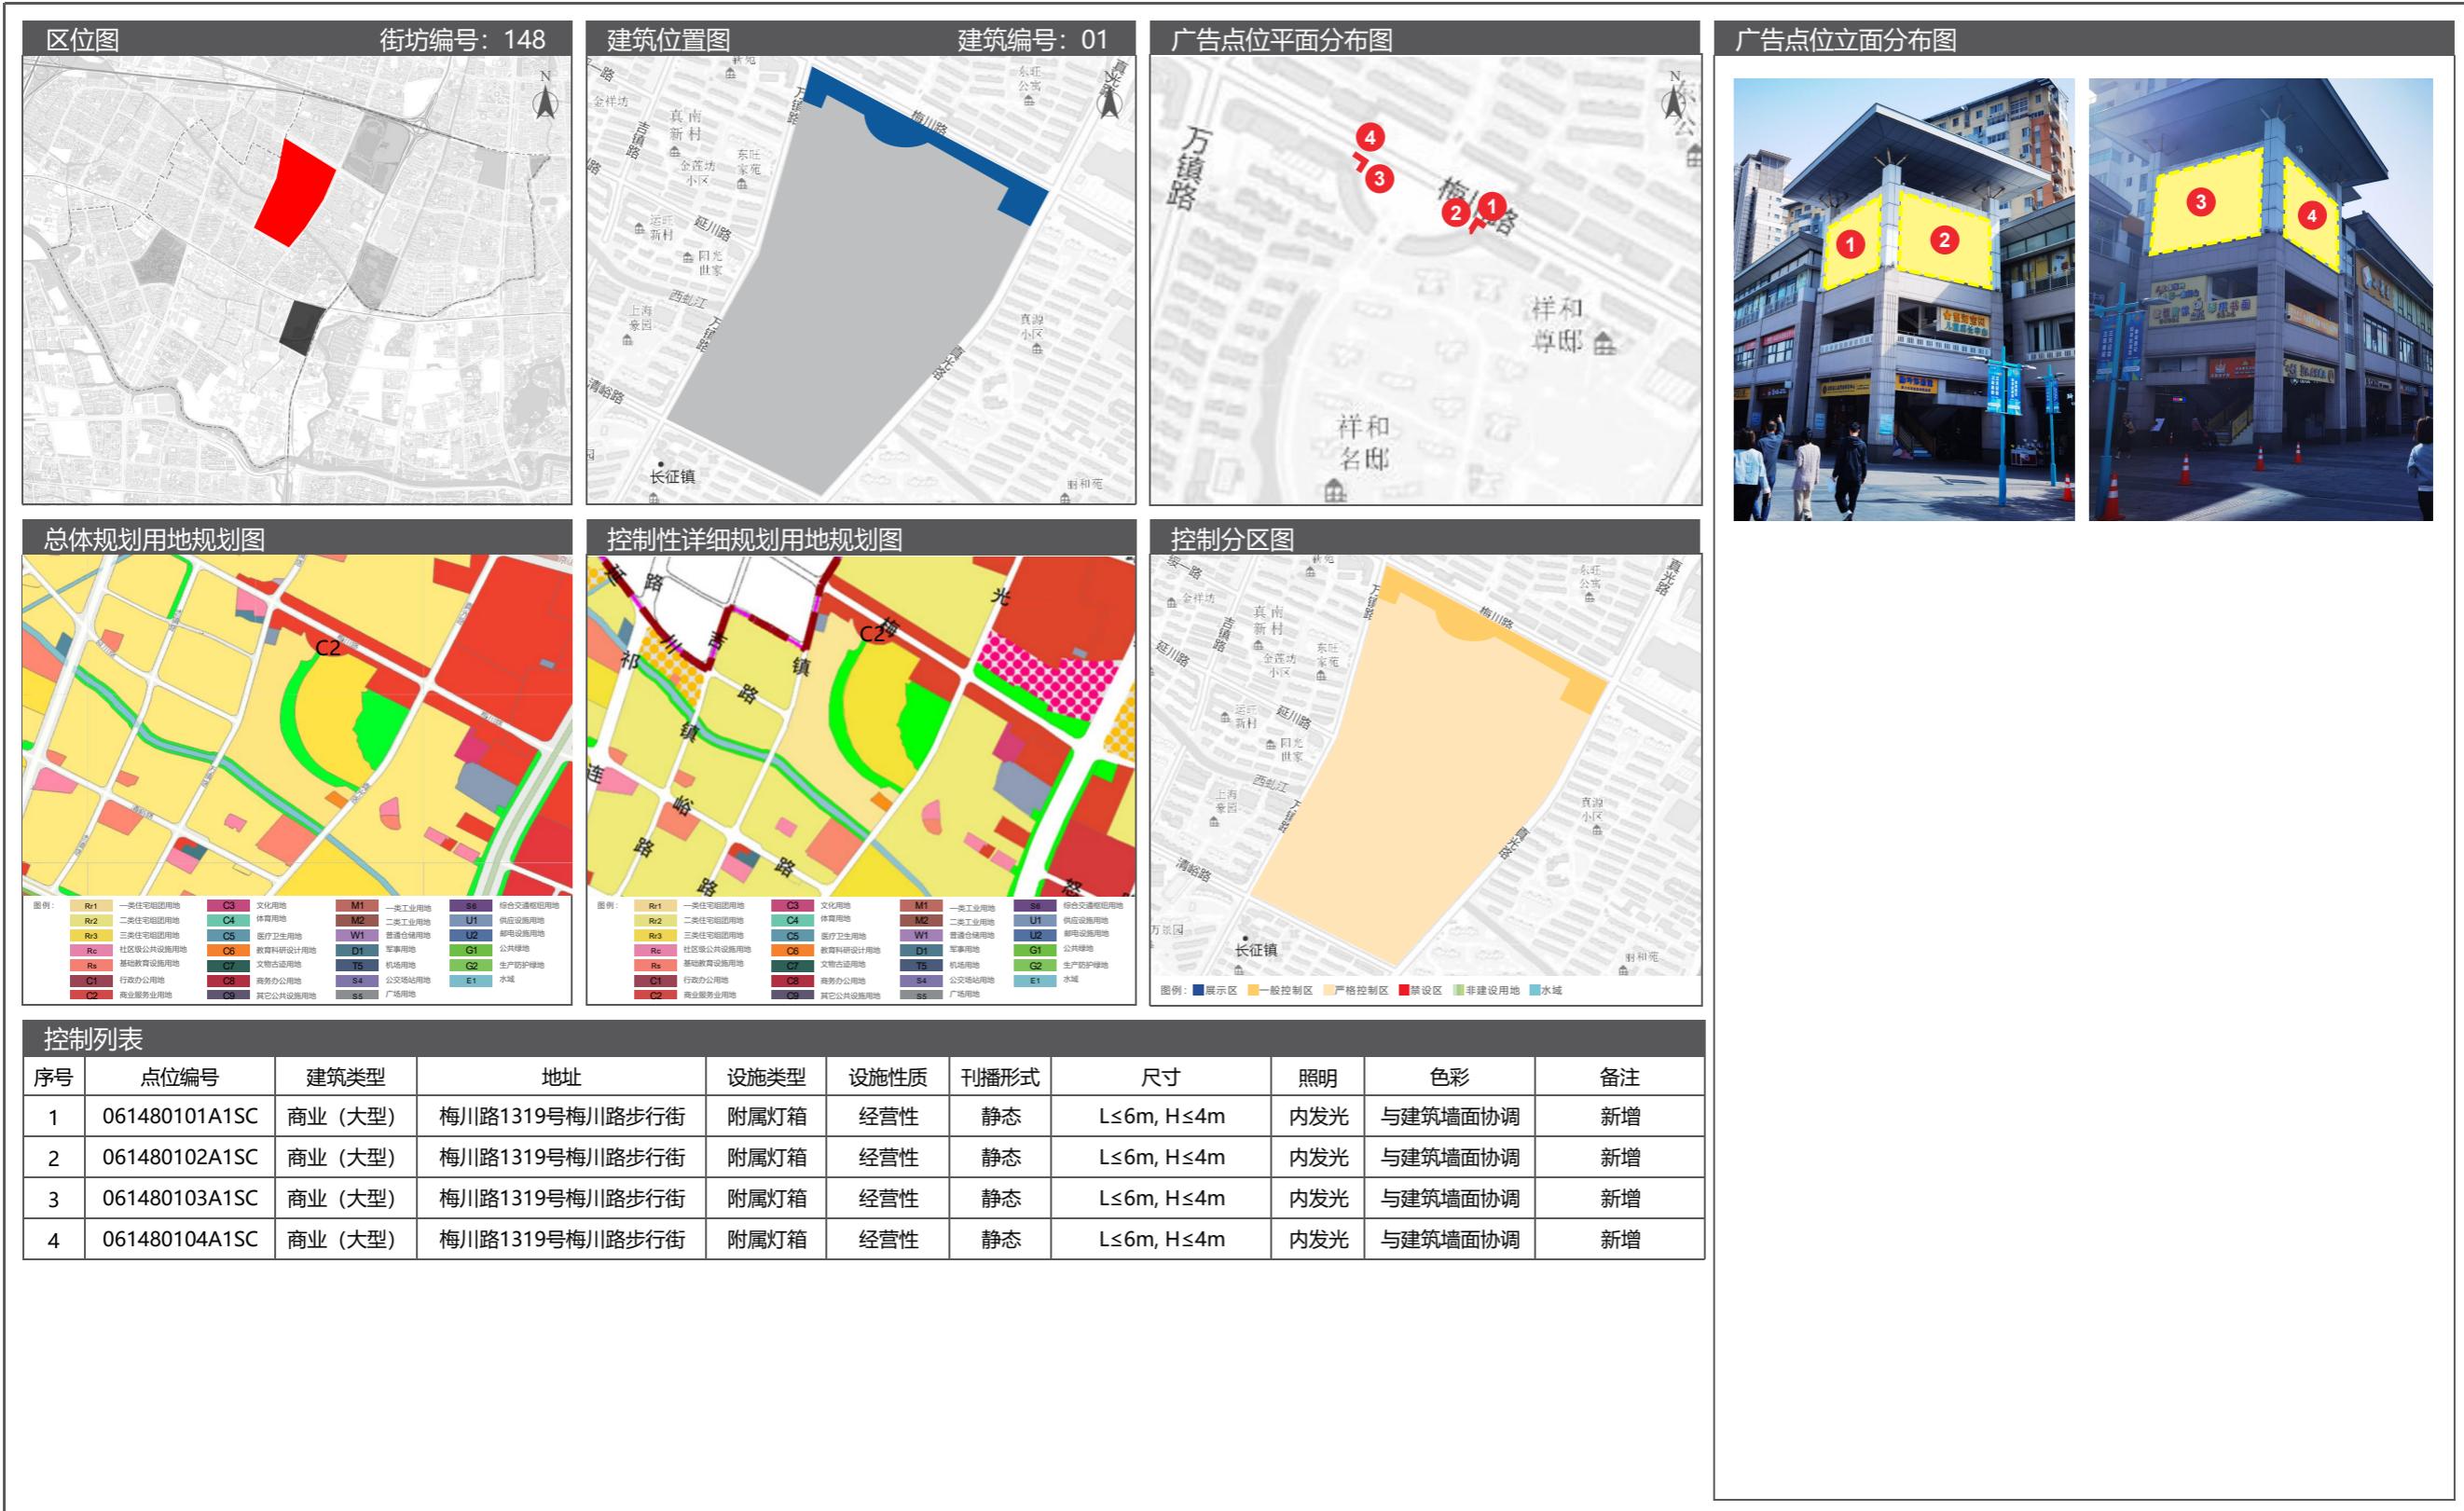


11.5 广告设置详图

11 长征镇户外广告设施设置实施图则

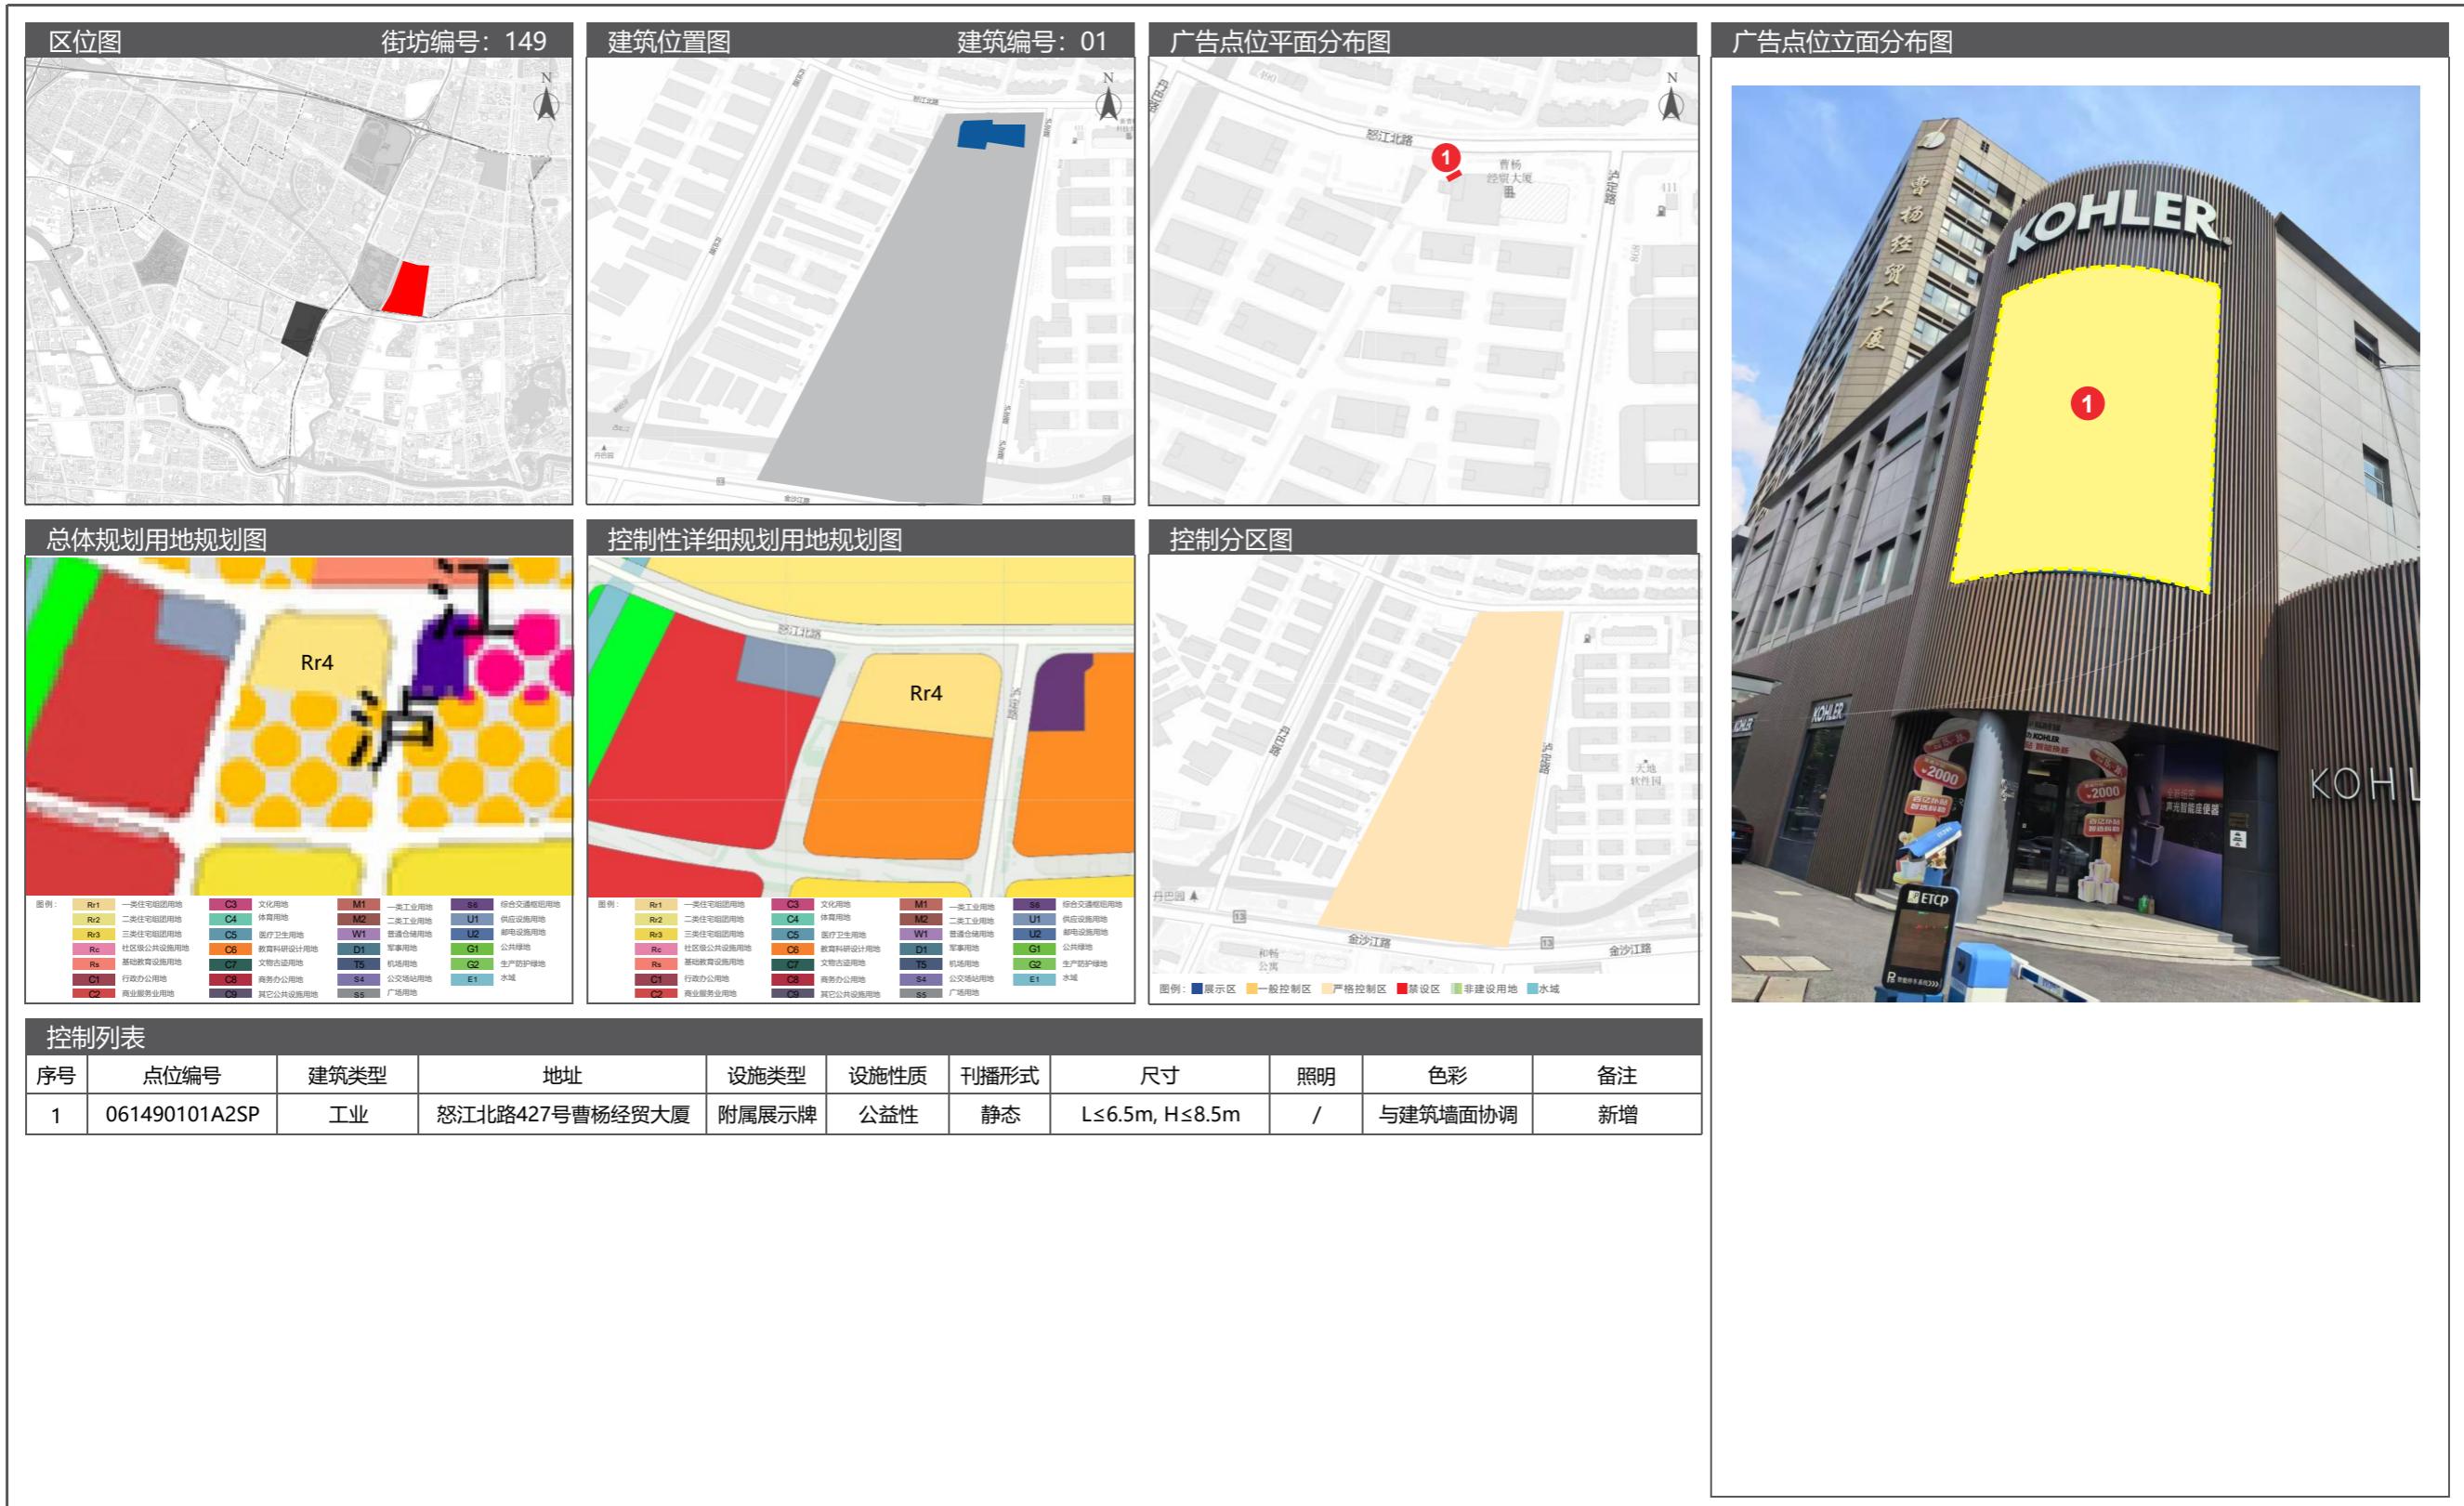


12 桃浦镇户外广告设施设置实施图则

12.1 街道区位图

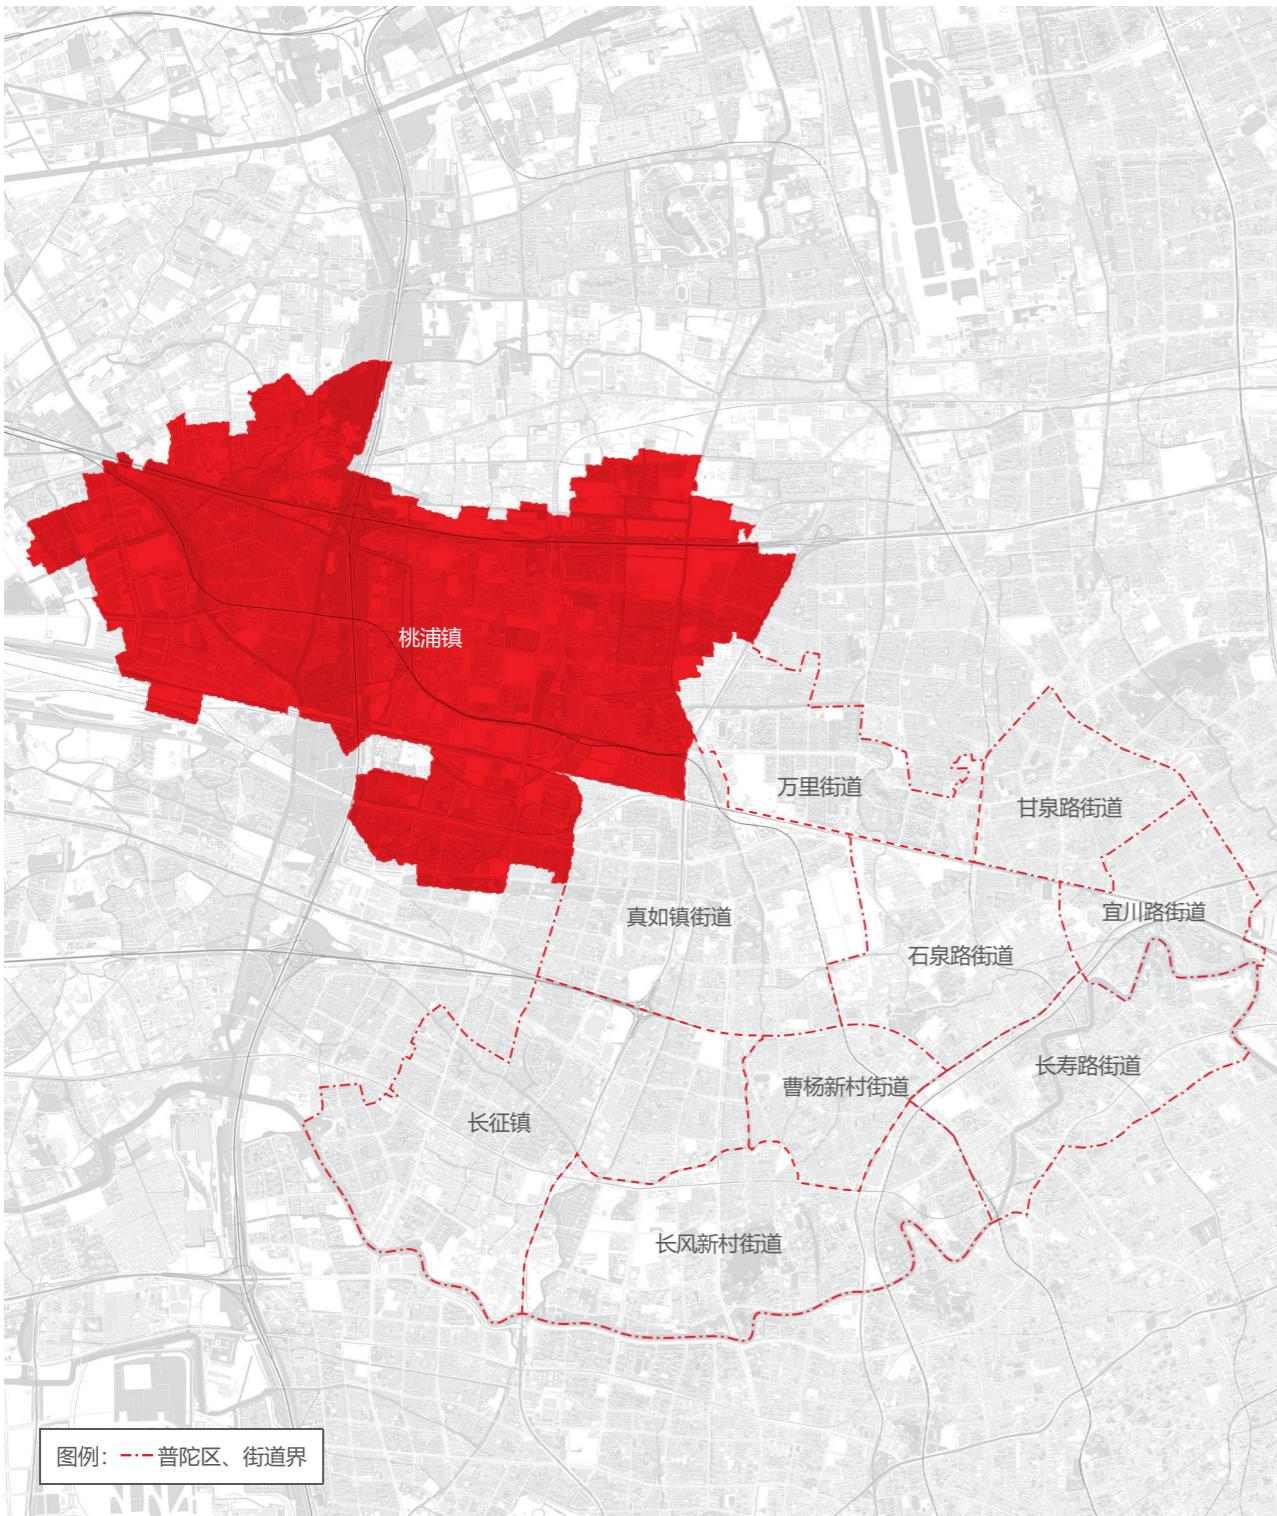

12.2 广告控制分区图

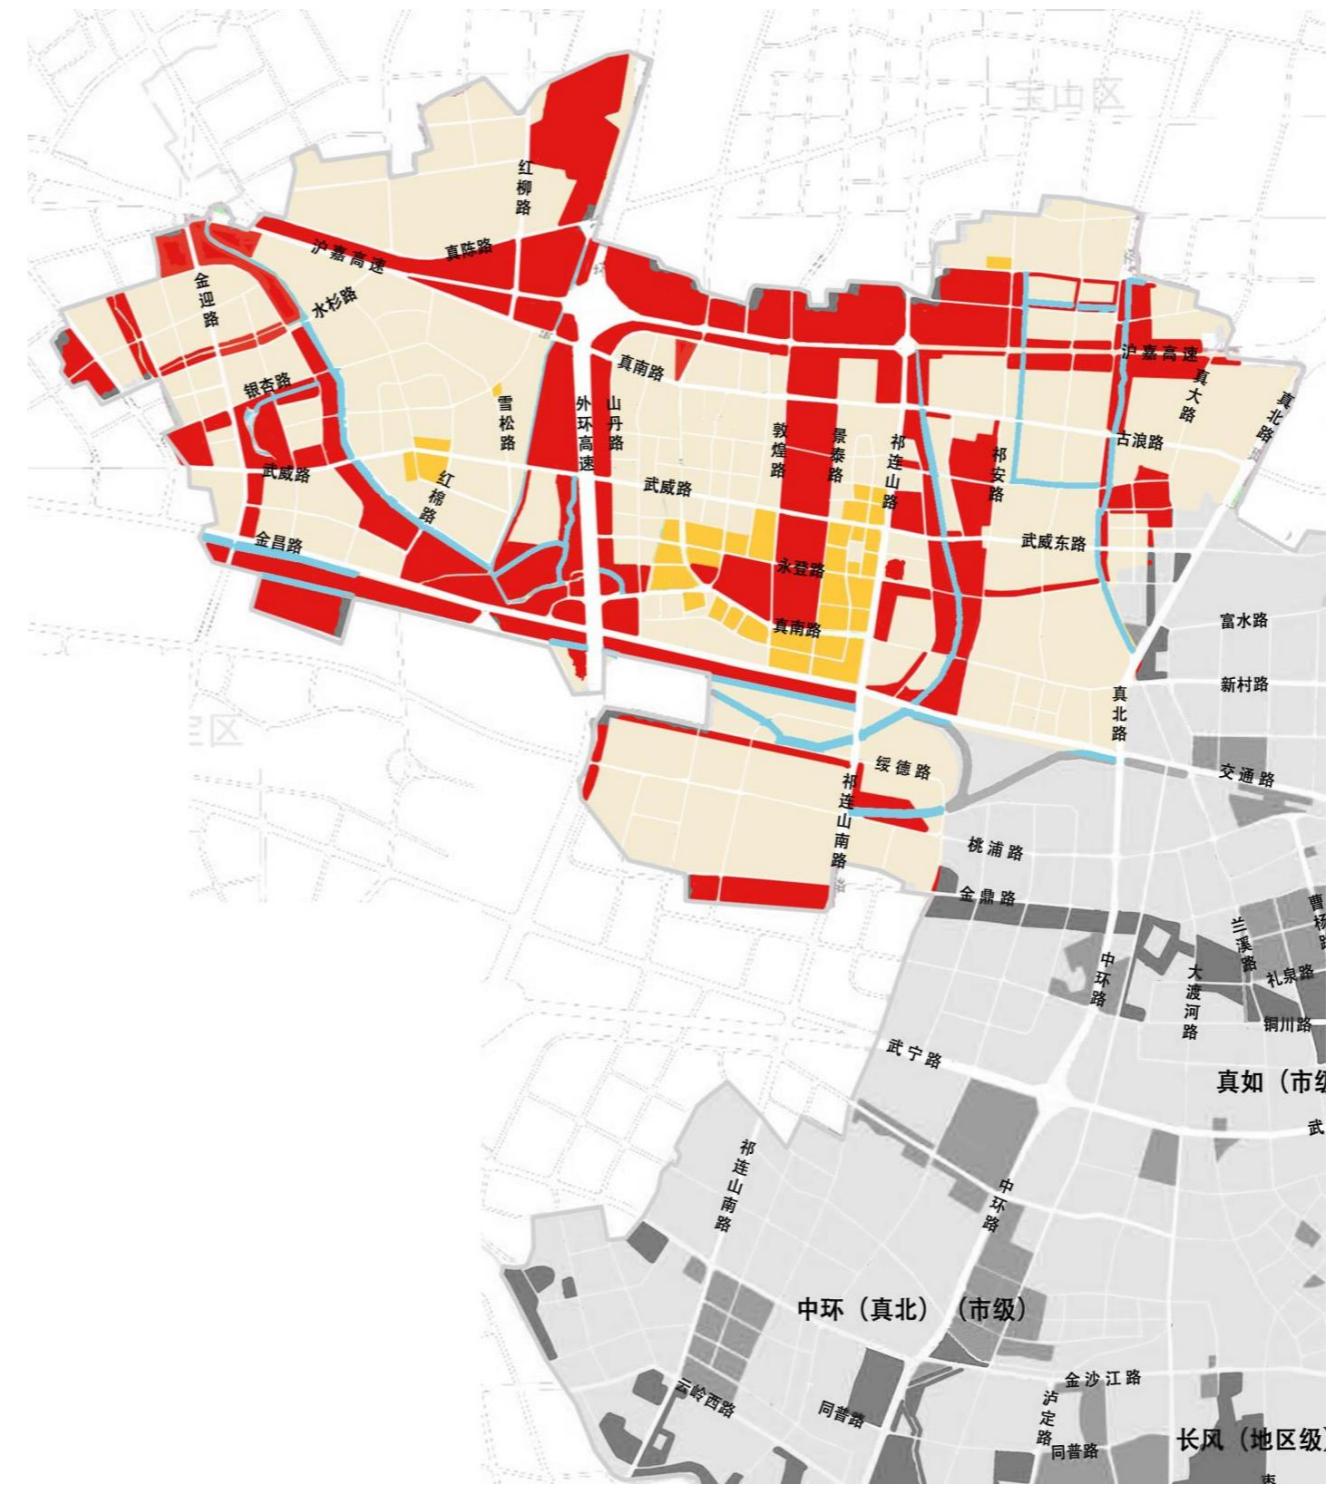

12 桃浦镇户外广告设施设置实施图则


12.3 土地使用规划图



图例：


Rr1	一类住宅组团用地	C3	文化用地	M1	一类工业用地	S6	综合交通枢纽用地	----- 规划范围线
Rr2	二类住宅组团用地	C4	体育用地	M2	二类工业用地	U1	供应设施用地	----- 红线
Rr3	三类住宅组团用地	C5	医疗卫生用地	W1	普通仓储用地	U2	邮电设施用地	----- 道路中心线
Rc	社区级公共设施用地	C6	教育科研设计用地	D1	军事用地	G1	公共绿地	----- 蓝线
Rs	基础教育设施用地	C7	文物古迹用地	T5	机场用地	G2	生产防护绿地	----- 绿线
C1	行政办公用地	C8	商务办公用地	S4	公交场站用地	E1	水域	
C2	商业服务业用地	C9	其它公共设施用地	S5	广场用地			

12.4 广告设置索引图

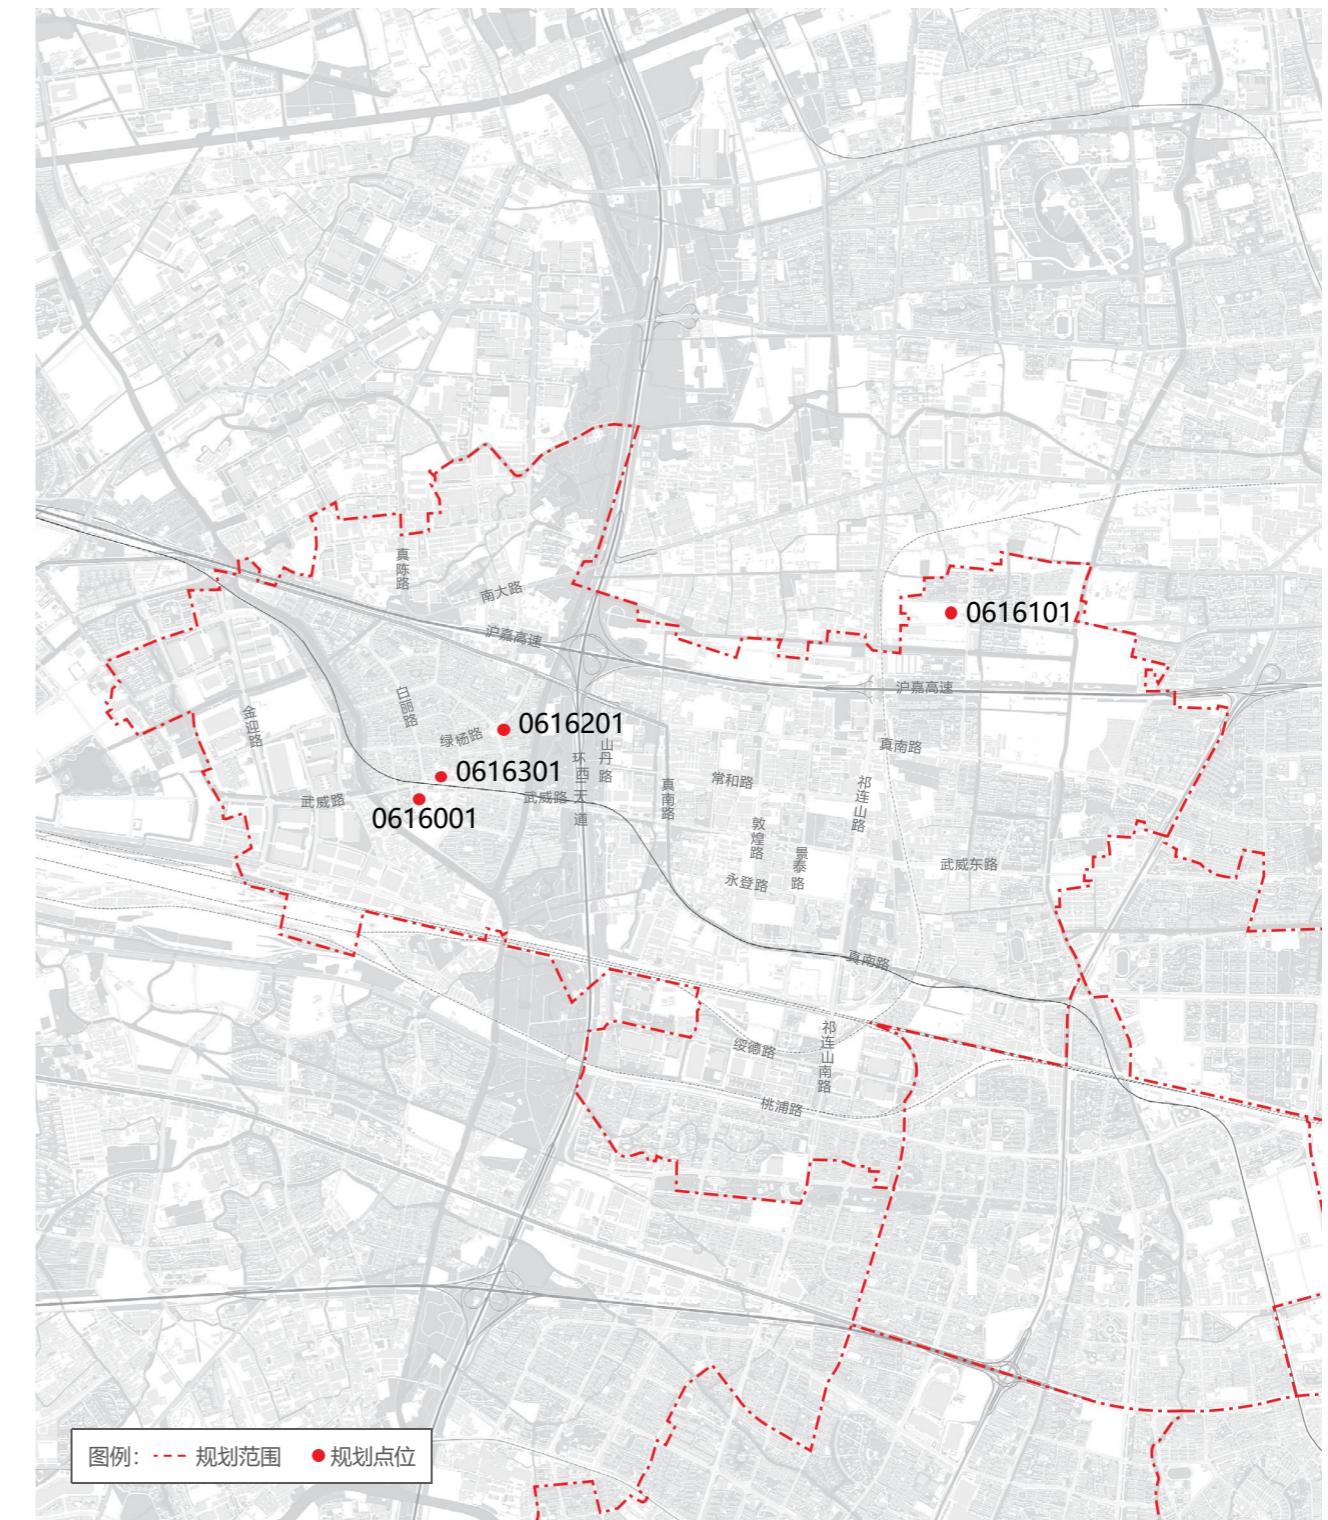


12 桃浦镇户外广告设施设置实施图则

12.5 广告设置详图

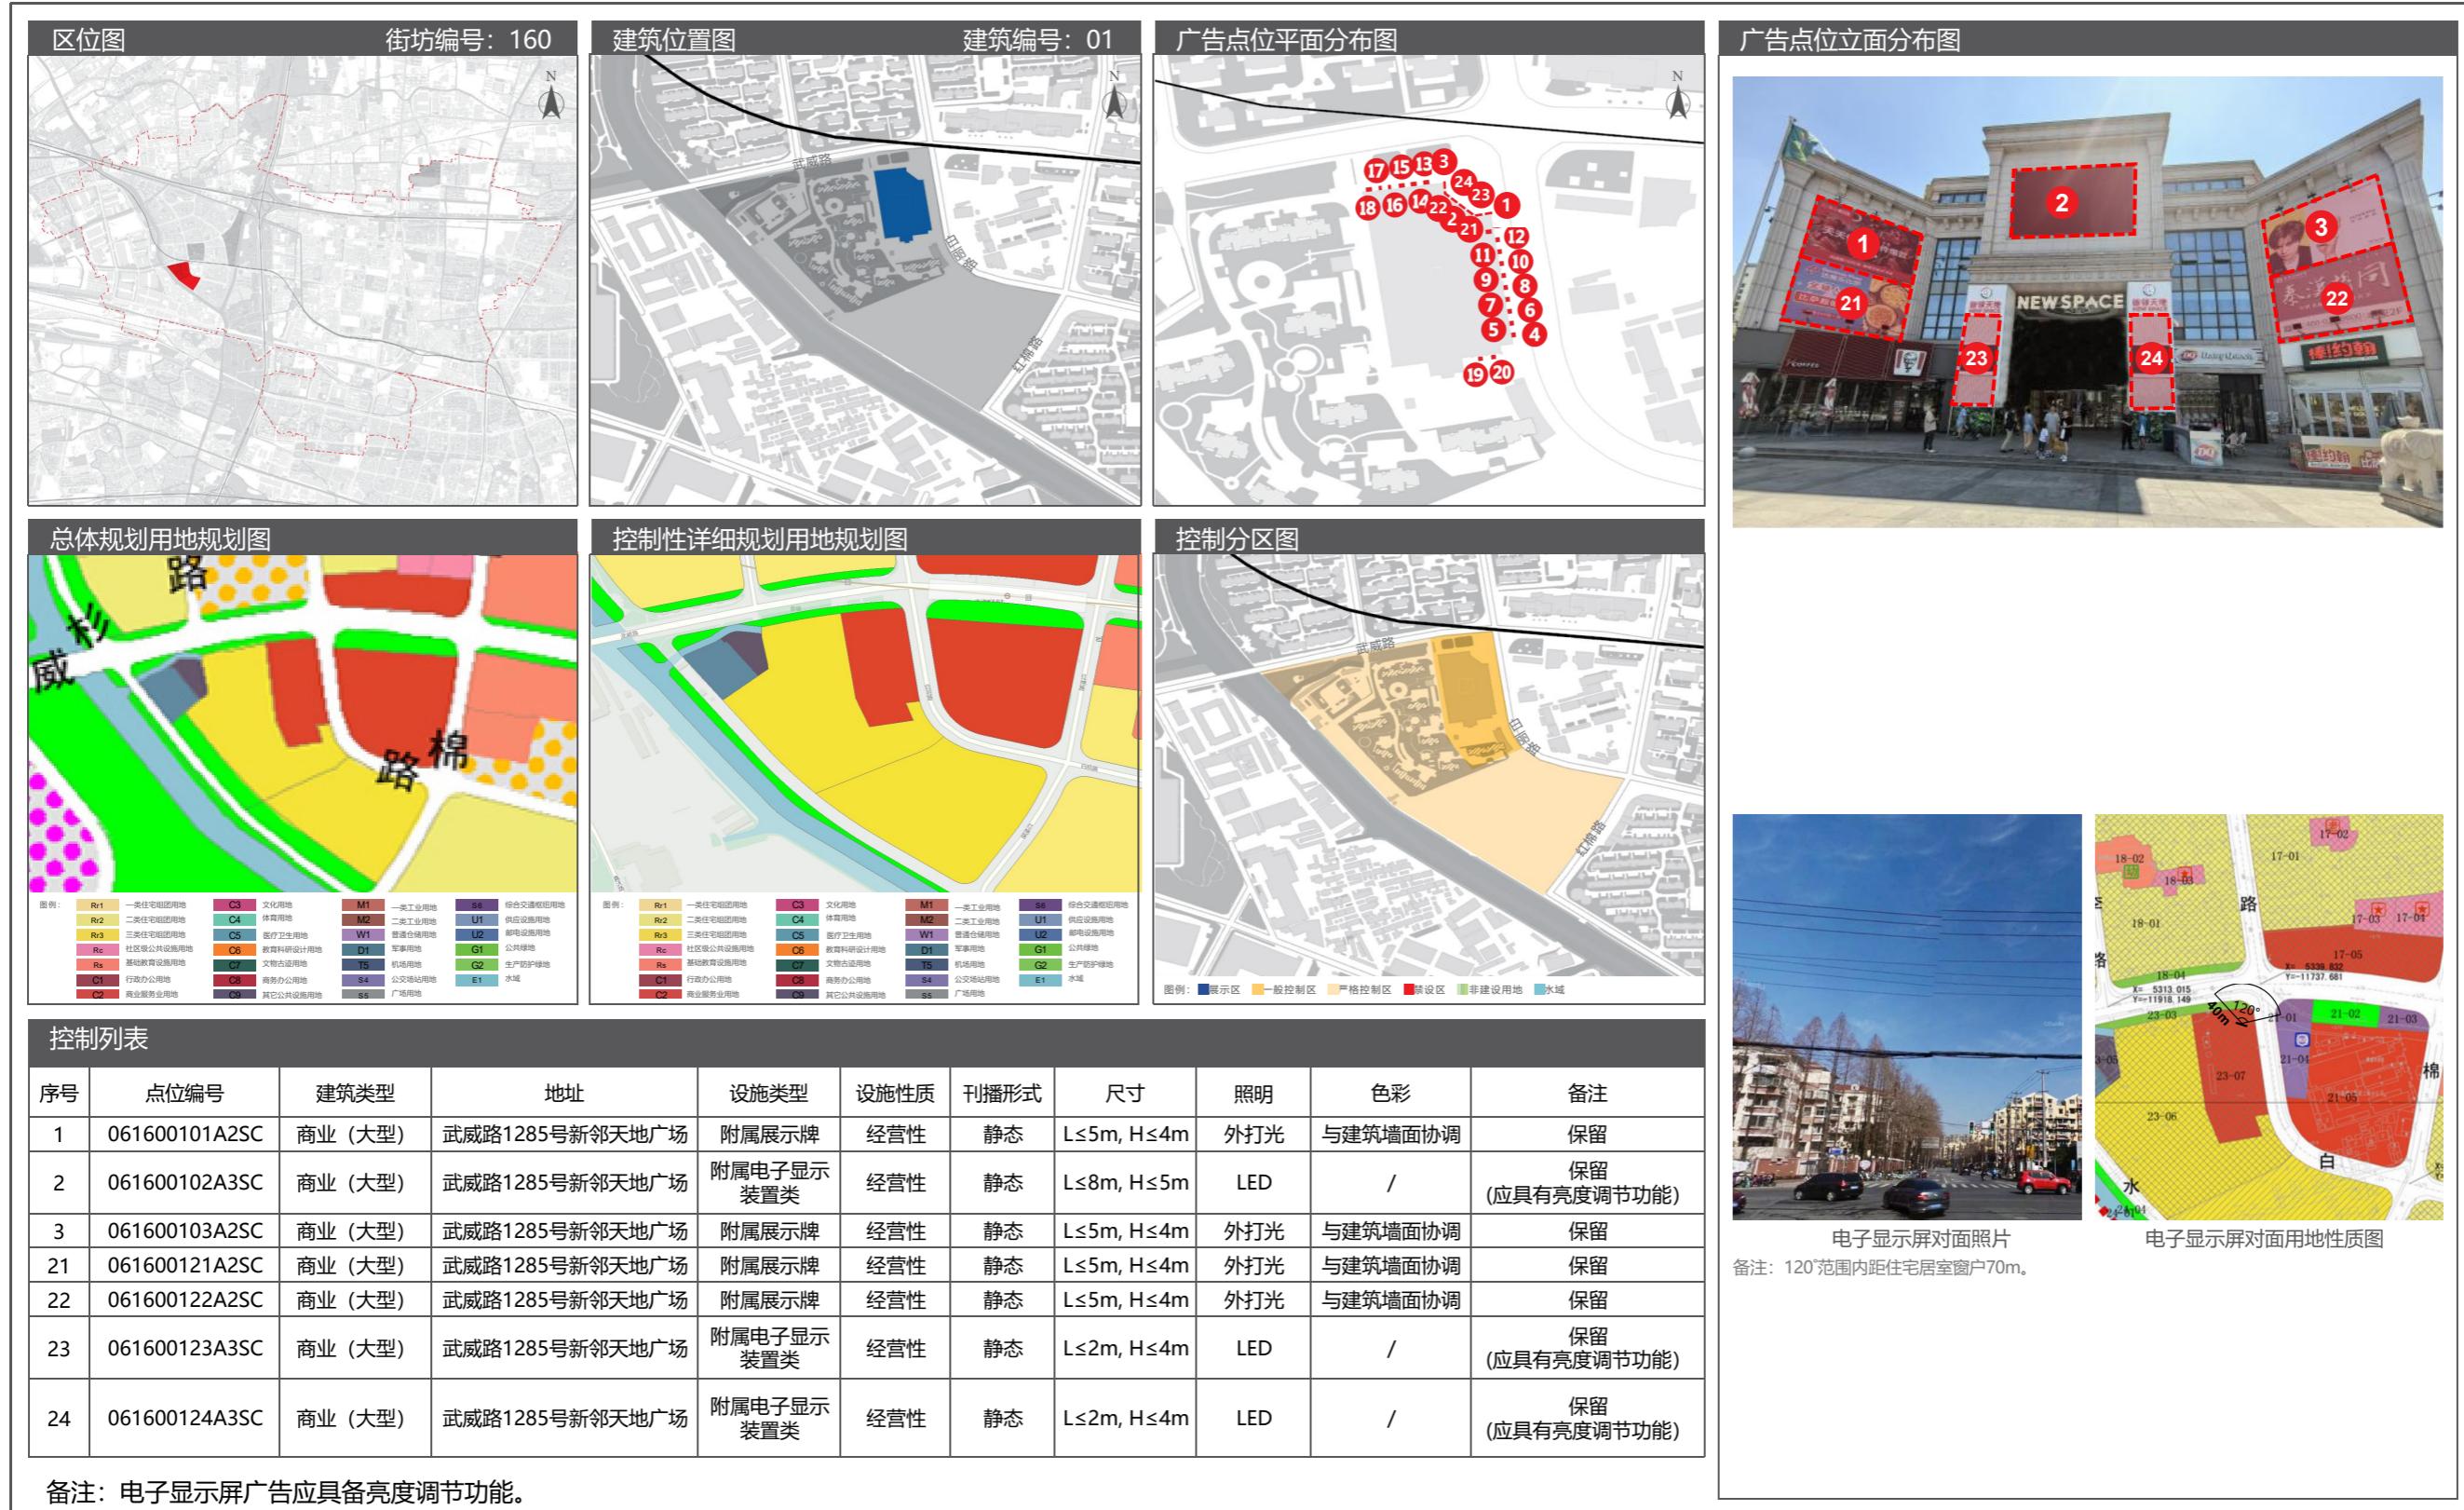


12.5 广告设置详图

12 桃浦镇户外广告设施设置实施图则

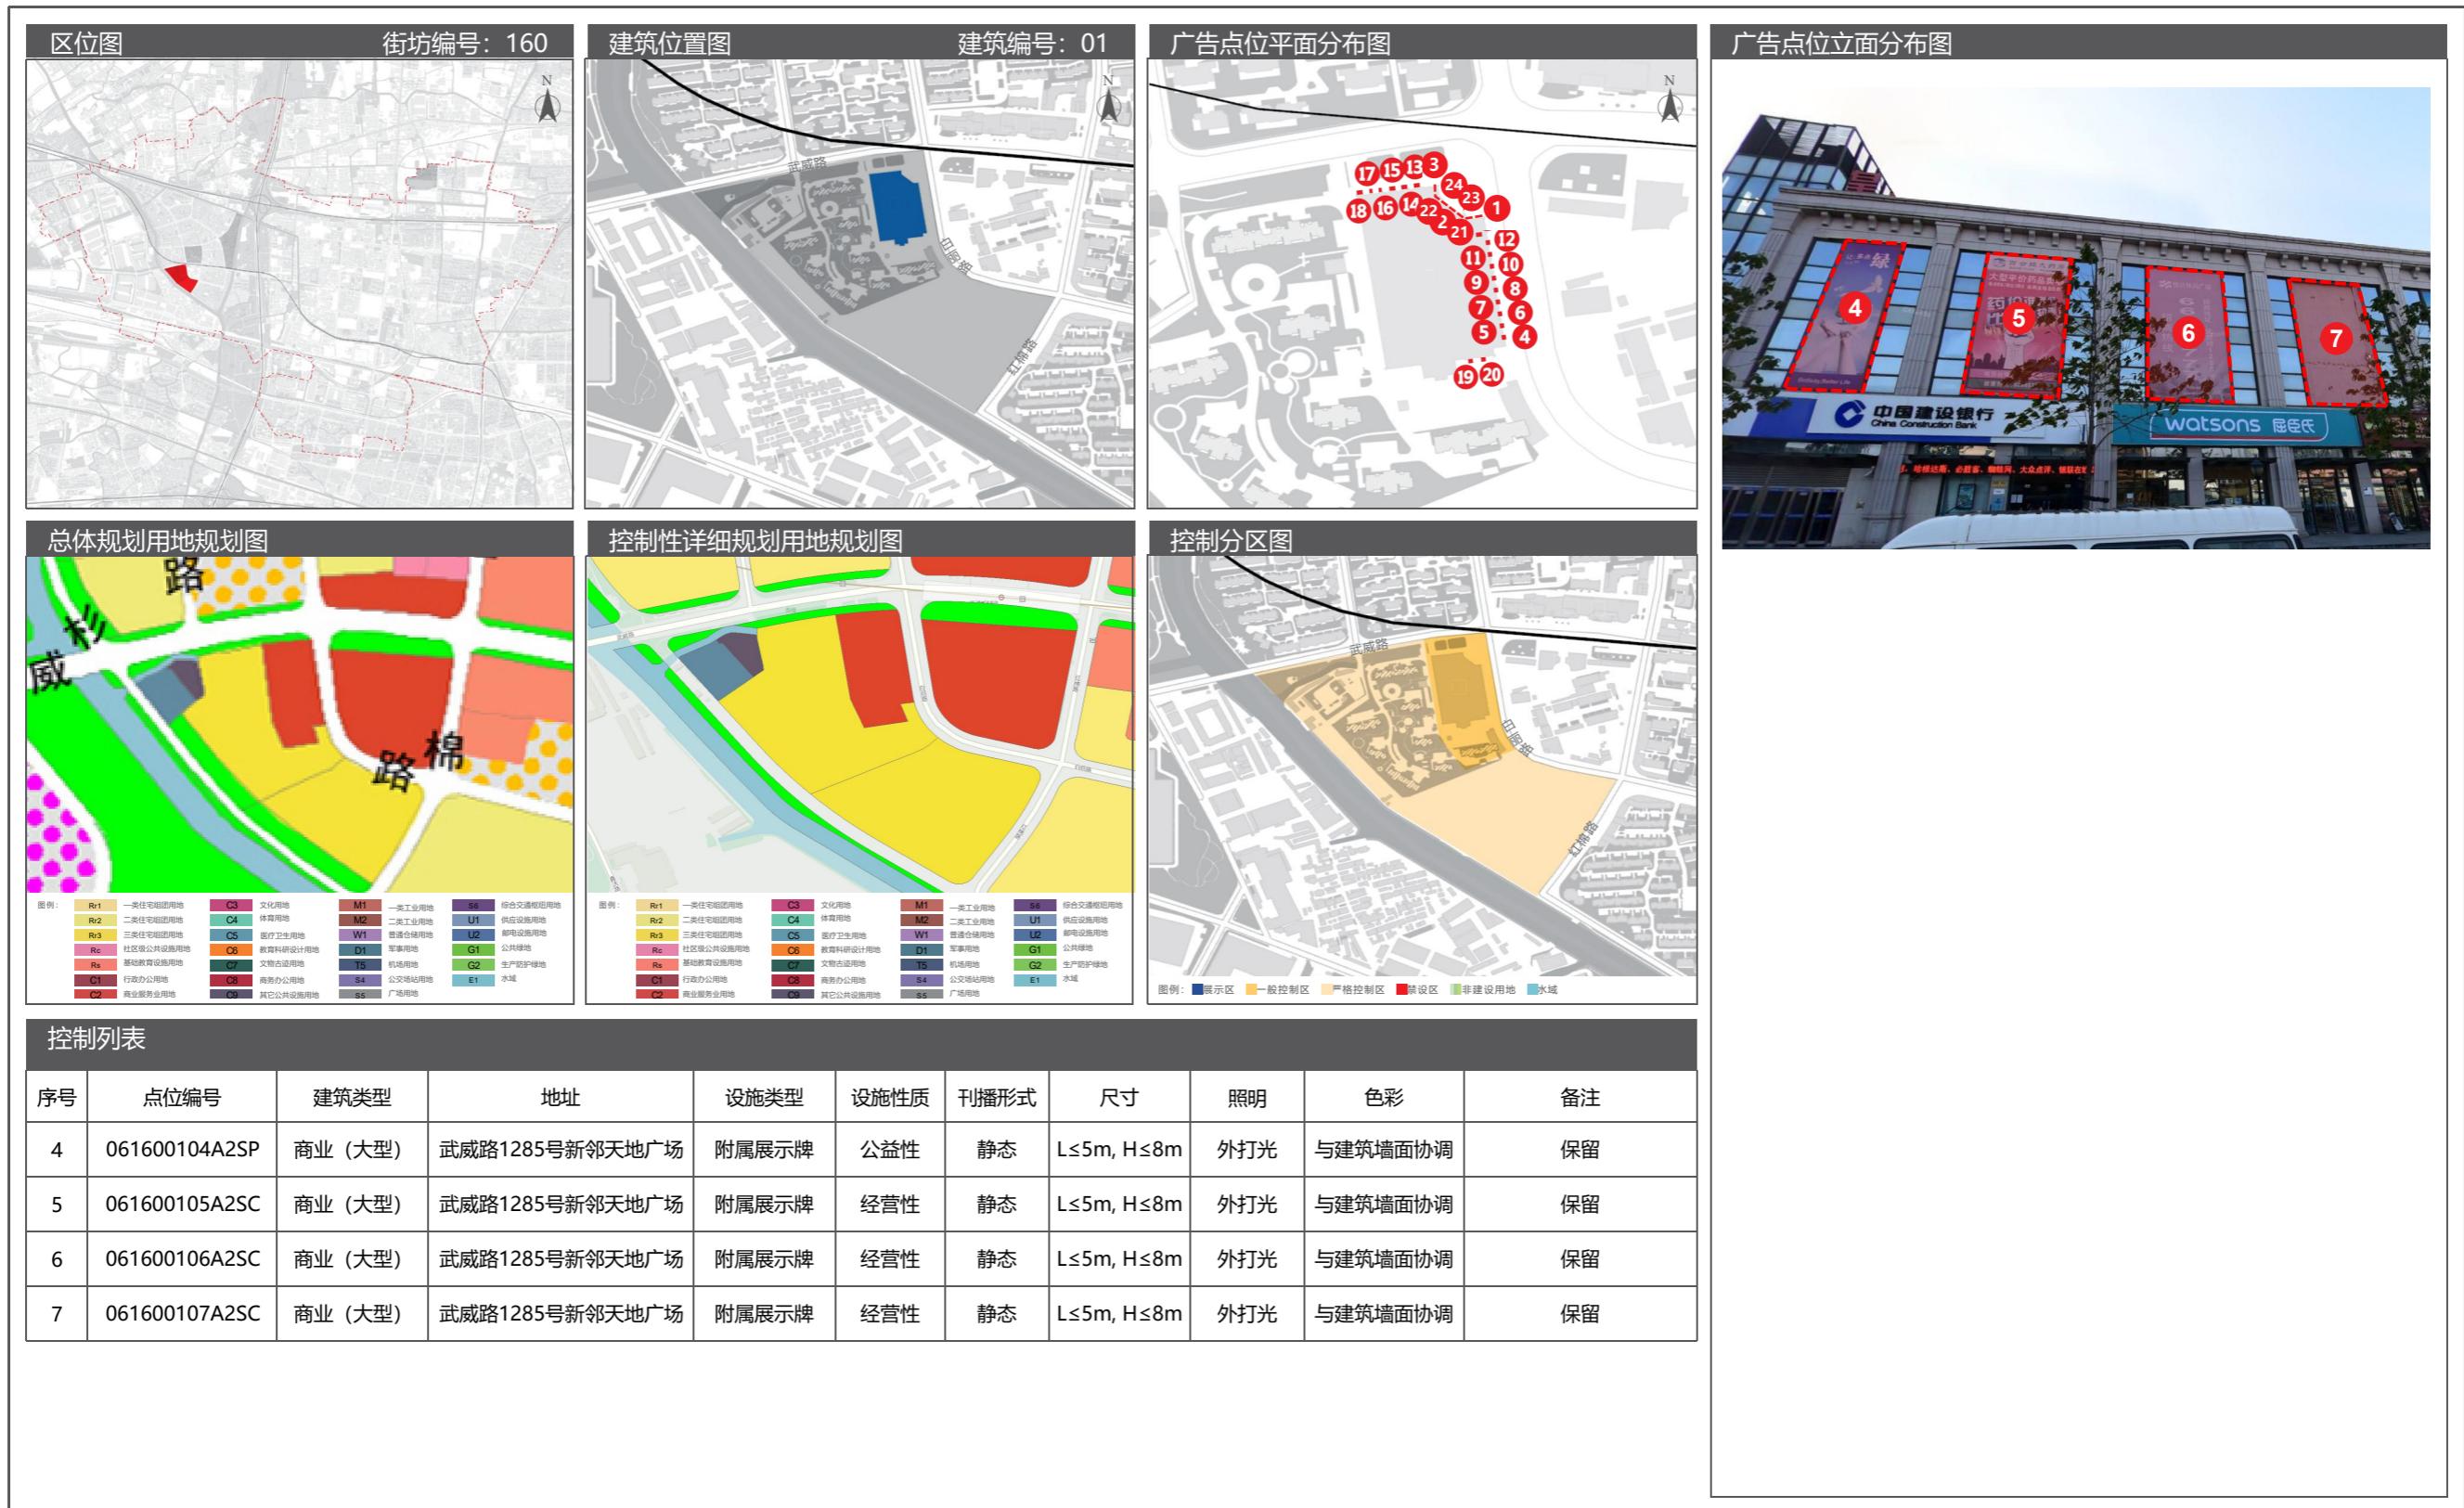


12 桃浦镇户外广告设施设置实施图则

12.5 广告设置详图

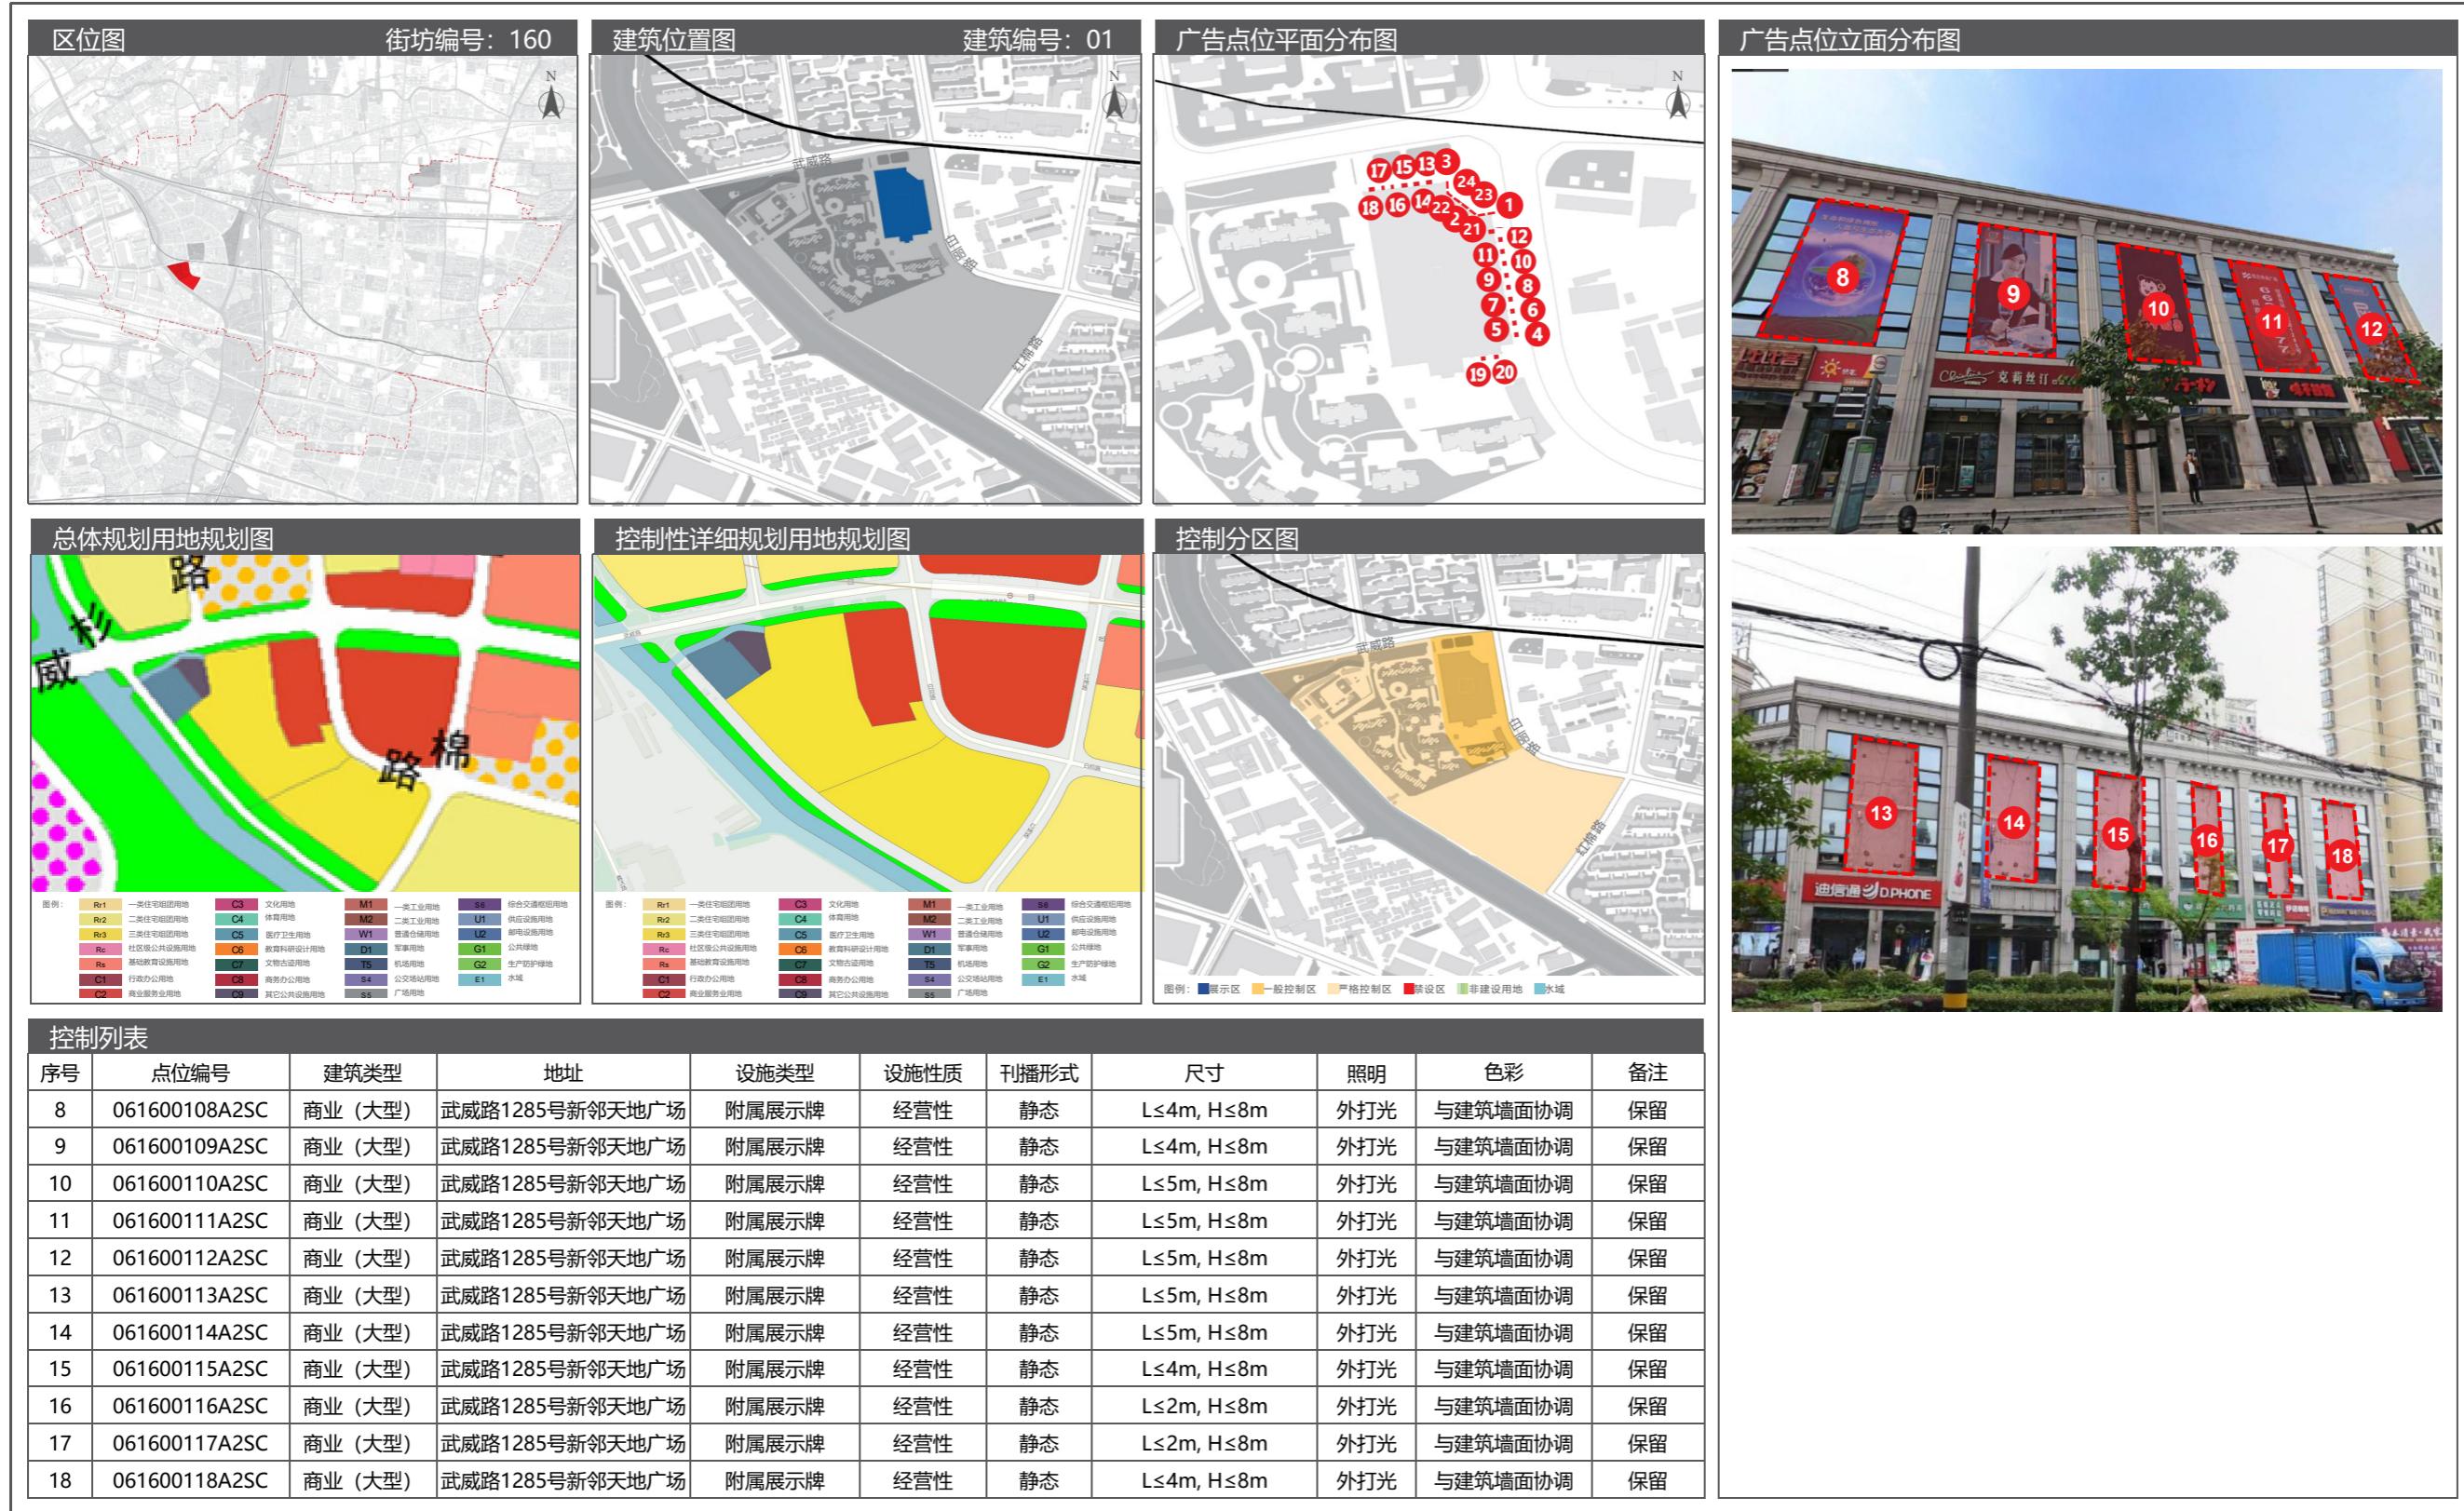


12.5 广告设置详图

12 桃浦镇户外广告设施设置实施图则

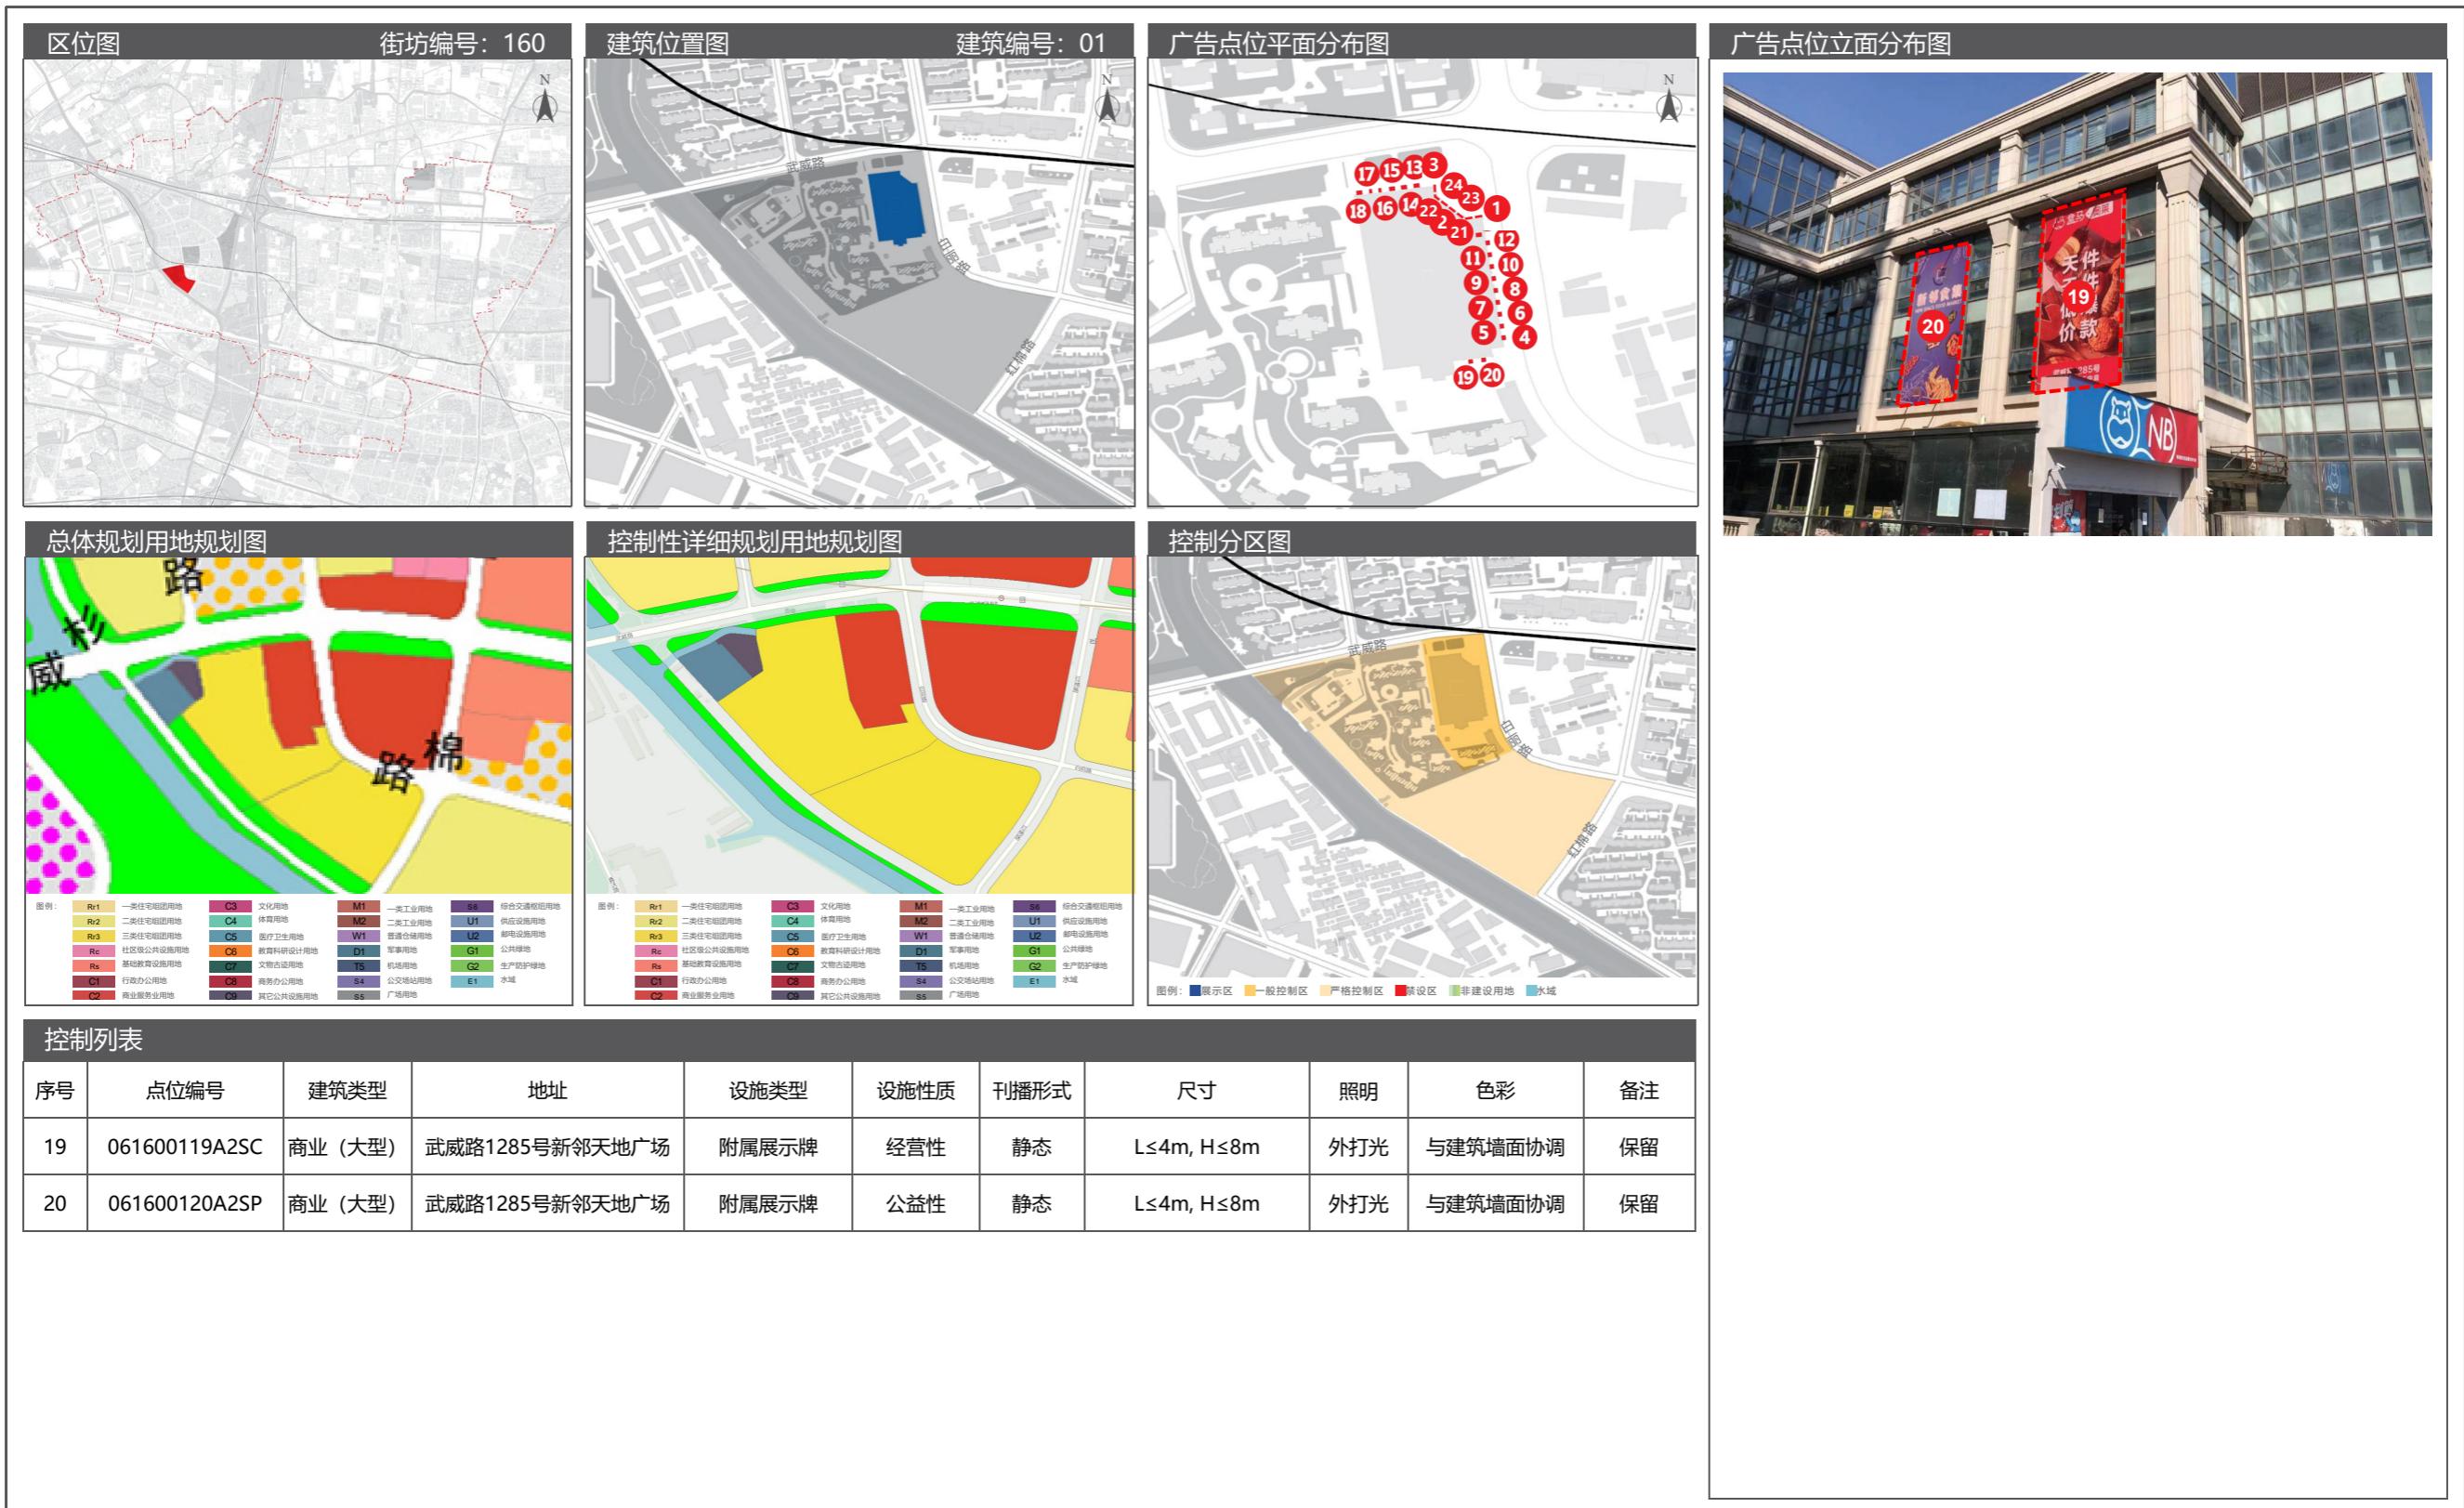


12 桃浦镇户外广告设施设置实施图则

12.5 广告设置详图

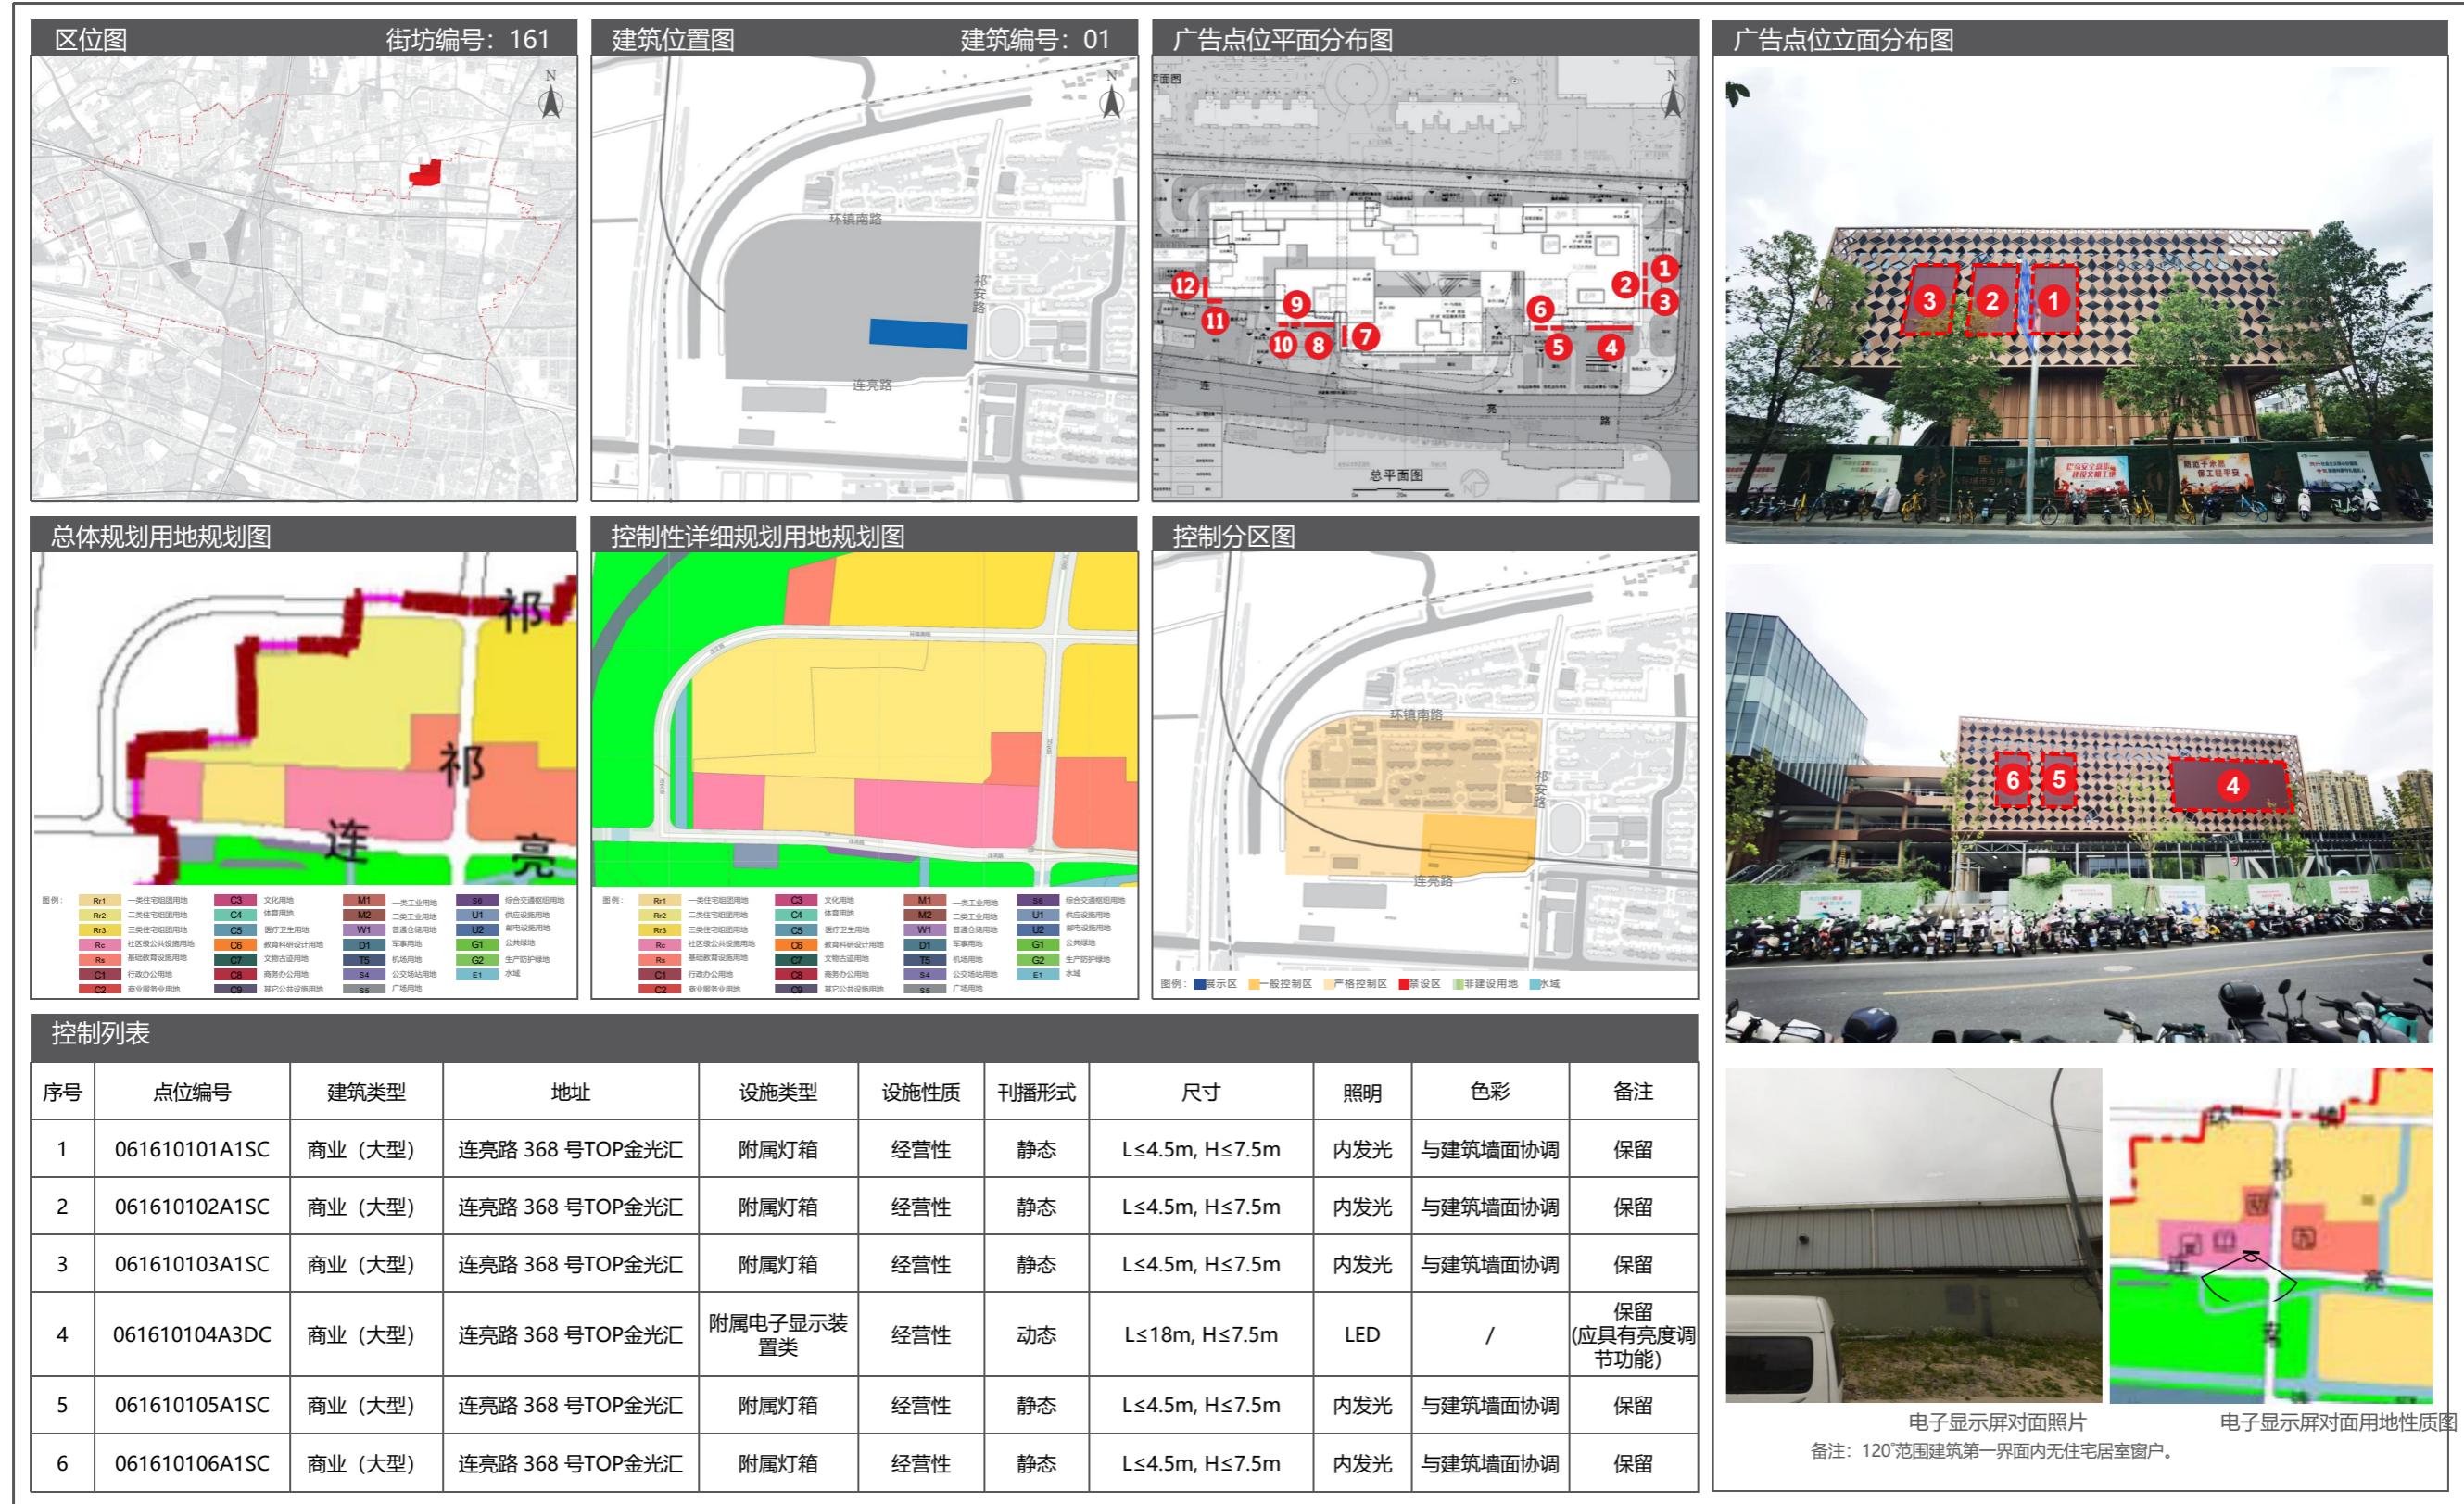

12.5 广告设置详图

12 桃浦镇户外广告设施设置实施图则

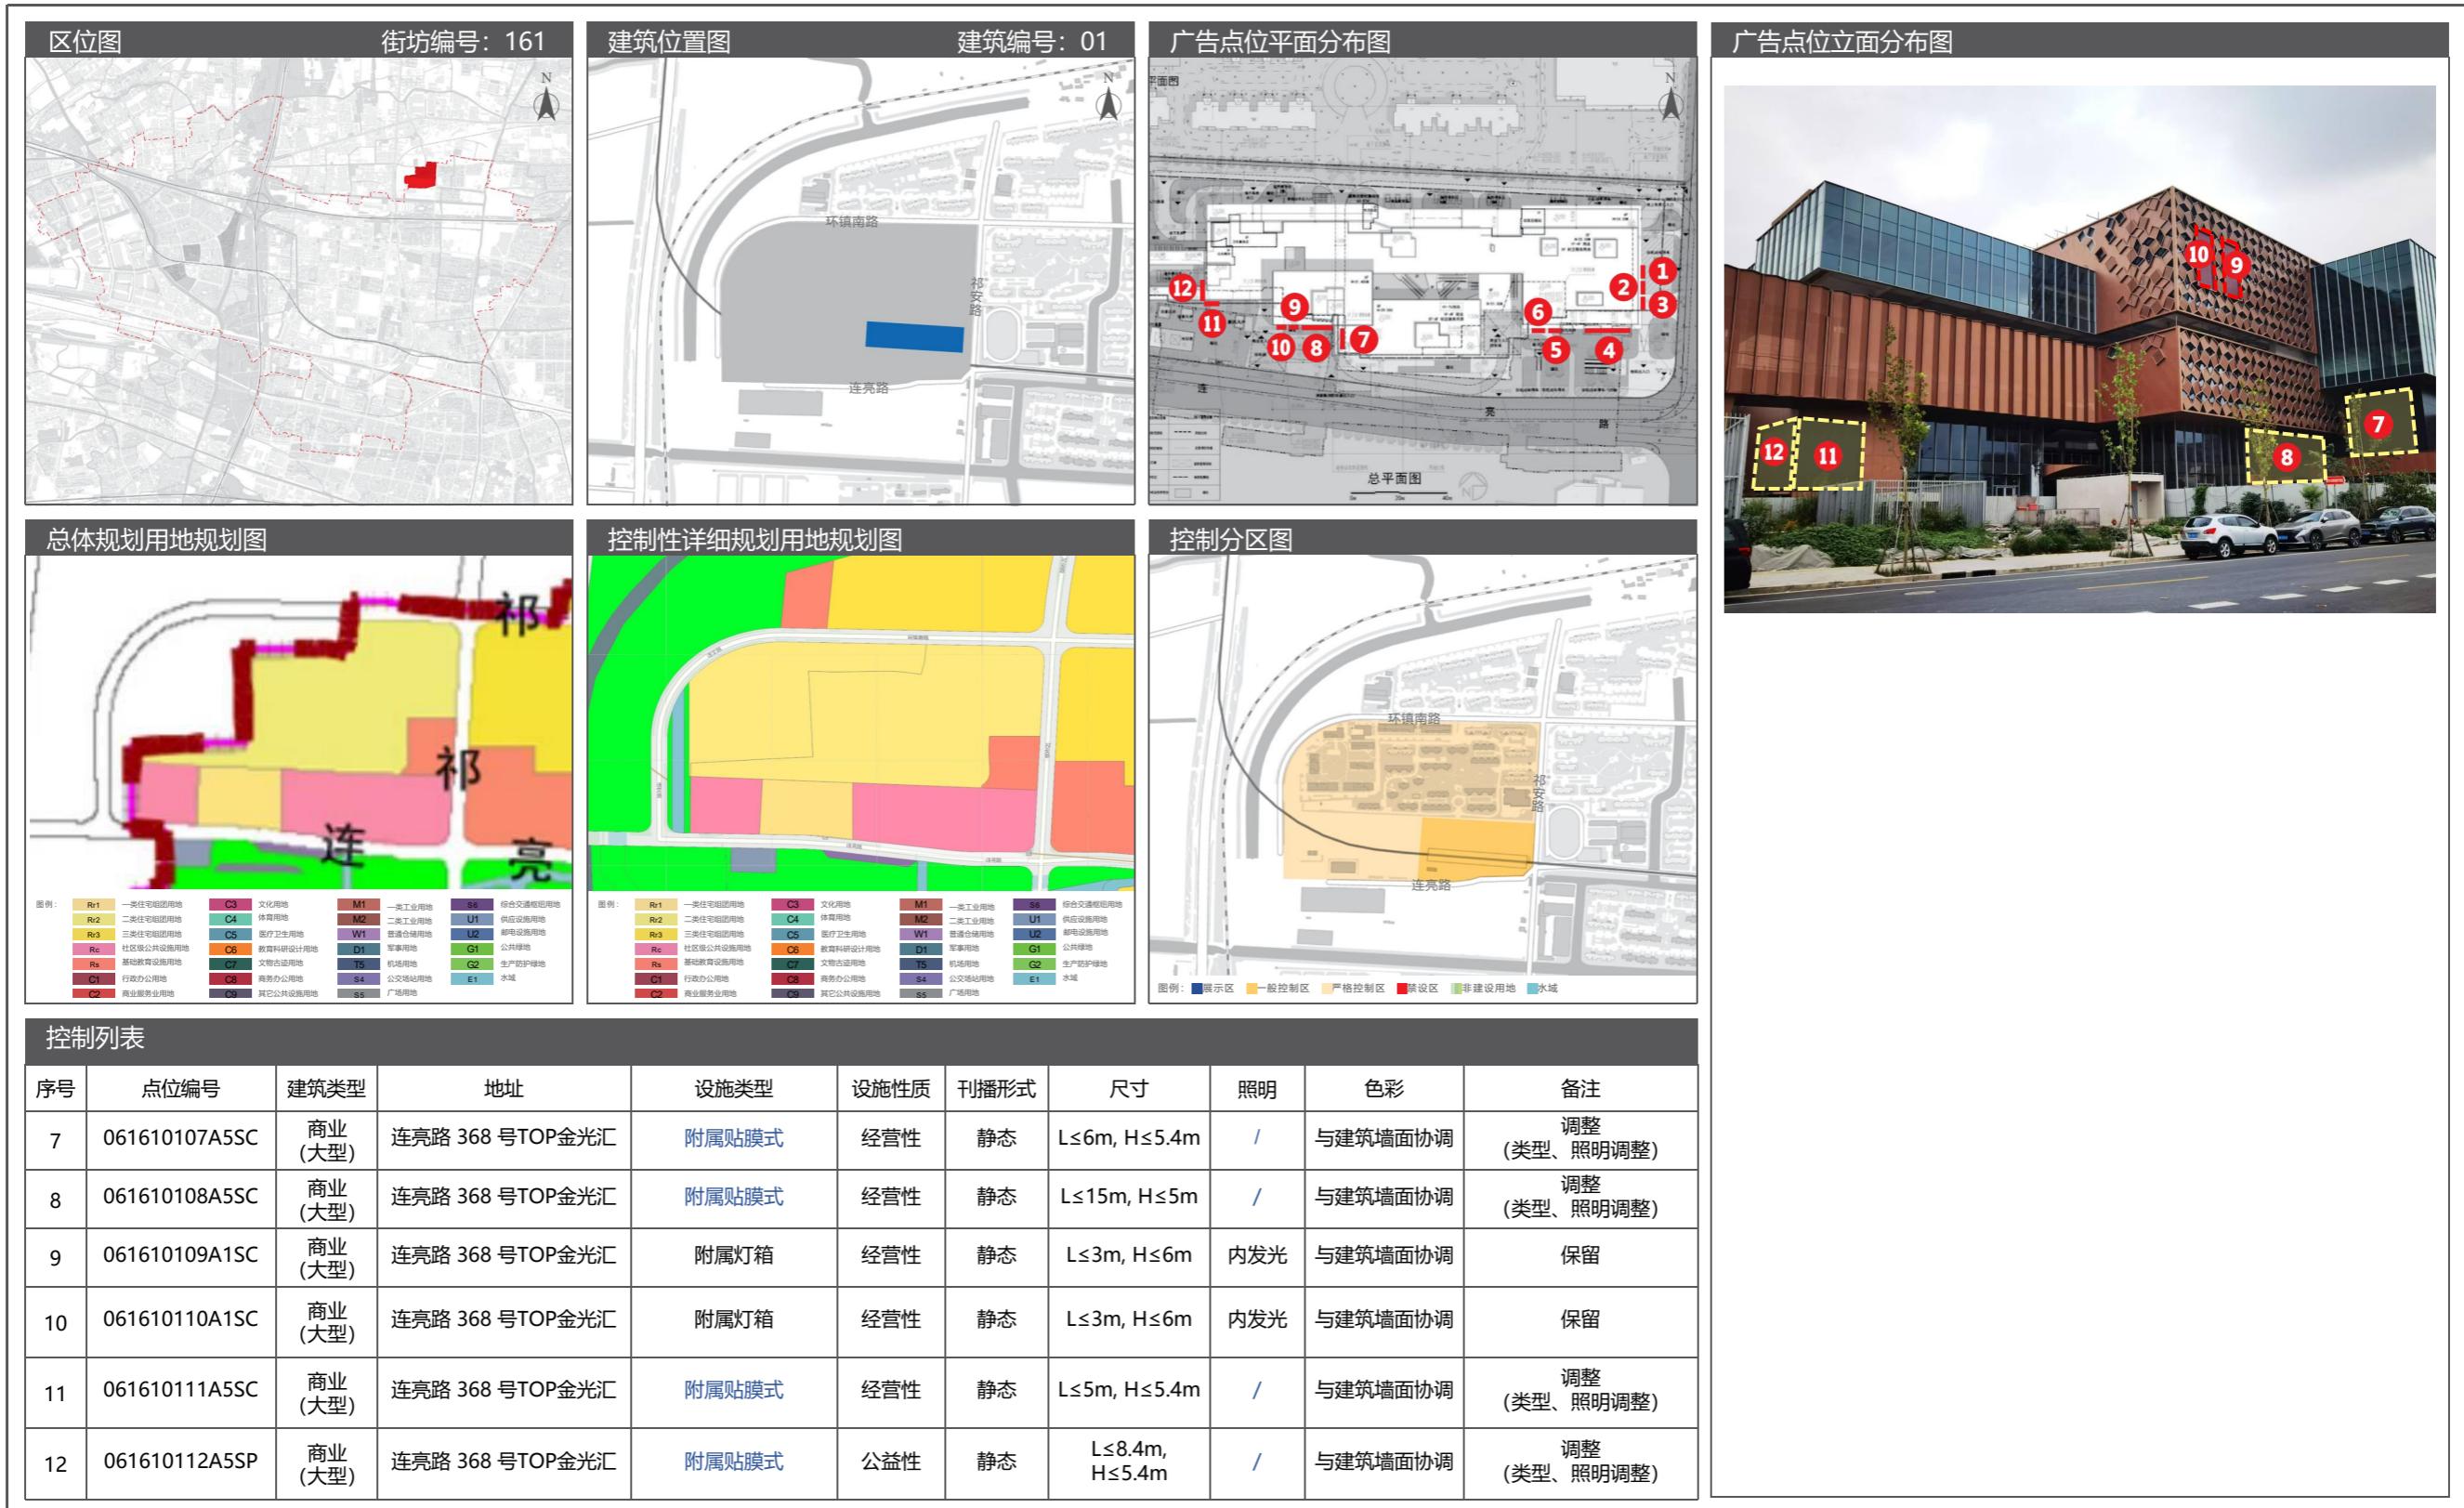


12 桃浦镇户外广告设施设置实施图则

12.5 广告设置详图



12.5 广告设置详图

12 桃浦镇户外广告设施设置实施图则

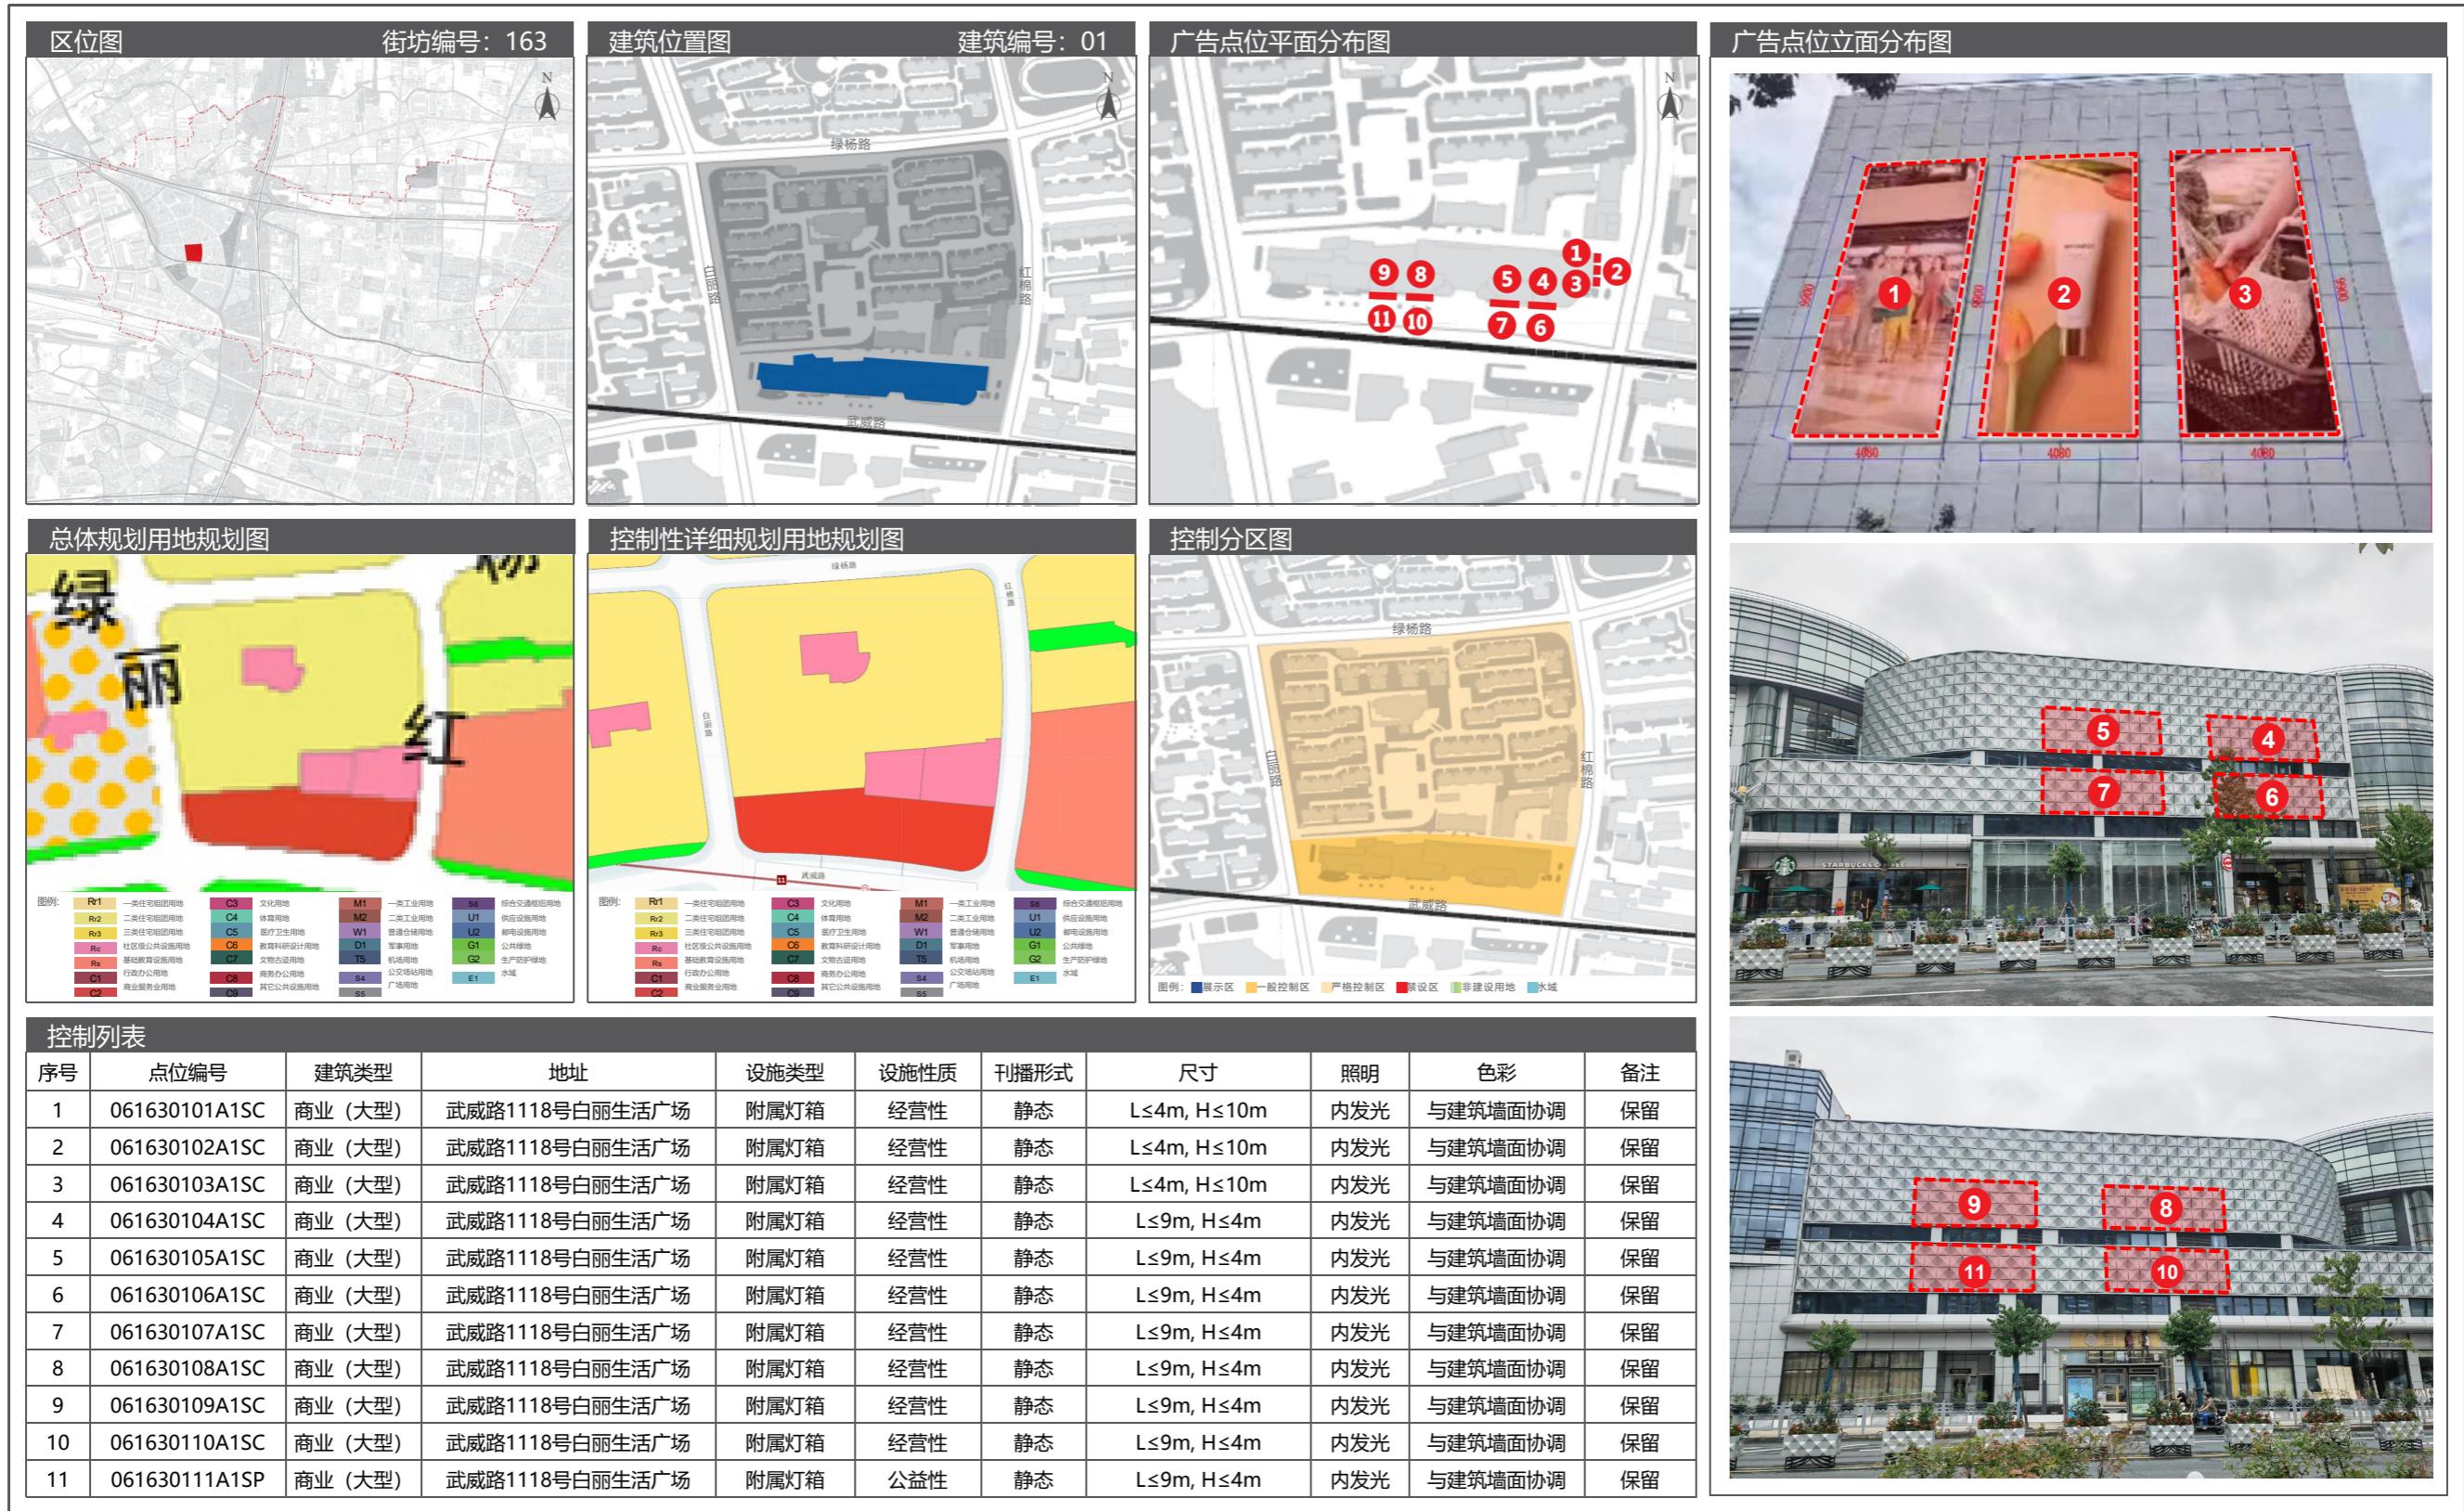

附表1：户外广告设施设置汇总表

类型	附属式								独立式					合计
	灯箱	展示牌	电子显示装置类	灯箱布	贴膜式	旗帜式	投影类	其它 (含新型广告)	灯箱	展示牌	电子显示装置类	立体实物造型	其它	
数量(块)	418	105	25	/	13	3	/	3	42	/	/	/	/	609
比例	68.6%	17.0%	4.4%	/	2.1%	0.5%	/	0.5%	6.9%	/	/	/	/	

附表2：实施方案户外广告设施设置比较一览表

类型	附属式								独立式					合计
	灯箱	展示牌	电子显示装置类	灯箱布	贴膜式	旗帜式	投影类	其它 (含新型广告)	灯箱	展示牌	电子显示装置类	立体实物造型	其它	
原实施方案阵地点位数量 (块)	378	112	25	/	7	3	/	3	42	/	/	/	/	570
本方案阵地点位数量 (块)	418	105	25	/	13	3	/	3	42	/	/	/	/	609
变化情况(块)	+40	-7	0	/	+6	0	/	0	0	/	/	/	/	39
备注说明	其中经营性500块,自设性79块,公益性30块													

类型	动态	静态	合计
原实施方案阵地点位数量(块)	16	554	570
本方案阵地点位数量(块)	16	593	609

附表3：公益性广告规划点位一览表

序号	点位编号	建筑类型	街镇	地址	设施类型	设施性质	刊播形式	尺寸	照明	色彩	备注
1	060010102A1SP	商业 (大型)	长寿路街道	莫干山路600号天安广场	附属灯箱	公益性	静态	L≤11.4m, H≤4.2m	内发光	与建筑墙面协调	保留
2	060040108A2SP	商业 (大型)	长寿路街道	长寿路155号巴黎春天	附属展示牌	公益性	静态	L≤4.5m, H≤24m	外打光	与建筑墙面协调	保留
3	060050211I1SP	商业 (大型)	长寿路街道	长寿路333号旭辉里	独立灯箱	公益性	静态	L≤0.9m, H≤2.2m	内发光	与周围环境协调	保留
4	060100101A2SP	商业 (大型)	长寿路街道	武宁路101号我格广场	附属展示牌	公益性	静态	L≤17m, H≤6.5m	/	与建筑墙面协调	调整 (尺寸、照明调整)
5	060200101A1SP	商业 (中型)	宜川路街道	光新路310号香溢花城	附属灯箱	公益性	静态	L≤4m, H≤8m	内发光	与建筑墙面协调	保留
6	060220103A5SP	商业 (中型)	宜川路街道	中山北路1777号飞洲时代大厦	附属贴膜式	公益性	静态	L≤12.8m, H≤9.8m	/	与建筑墙面协调	保留
7	060400105A1SP	商业 (大型)	石泉路街道	铜川路68号新城市中心广场	附属灯箱	公益性	静态	L≤3.5m, H≤9.5m	内发光	与建筑墙面协调	保留
8	060450105A5SP	商业 (大型)	石泉路街道	铜川路699弄1-3号, 715号中海环宇城	附属贴膜式	公益性	静态	L≤15m, H≤12m	/	与建筑墙面协调	保留
9	060800101A1SP	商业 (大型)	曹杨新村街道	兰溪路137号曹杨商城	附属灯箱	公益性	静态	L≤3m, H≤6m	内发光	与建筑墙面协调	保留
10	060810101A1SP	商业 (大型)	曹杨新村街道	中山北路2911号中关村科技大厦	附属灯箱	公益性	静态	L≤4m, H≤4m	内发光	与建筑墙面协调	保留
11	061010118A1SP	商业 (大型)	长风新村街道	中山北路3300号月星环球港	附属灯箱	公益性	静态	L≤3m, H≤4.5m	内发光	与建筑墙面协调	保留
12	061010119A1SP	商业 (大型)	长风新村街道	中山北路3300号月星环球港	附属灯箱	公益性	静态	L≤3m, H≤4.5m	内发光	与建筑墙面协调	保留
13	061010145A1SP	商业 (大型)	长风新村街道	中山北路3300号月星环球港	附属灯箱	公益性	静态	L≤2.6m, H≤1.4m	内发光	与建筑墙面协调	保留
14	061010146A1SP	商业 (大型)	长风新村街道	中山北路3300号月星环球港	附属灯箱	公益性	静态	L≤2.6m, H≤1.4m	内发光	与建筑墙面协调	保留
15	061030105A1SP	商业 (大型)	长风新村街道	泸定路388号桃源π商业广场	附属灯箱	公益性	静态	L≤8m, H≤2.7m	内发光	与建筑墙面协调	保留
16	061040111A1SP	商业 (大型)	长风新村街道	大渡河路178号长风大悦城	附属灯箱	公益性	静态	L≤6m, H≤10m	内发光	与建筑墙面协调	保留
17	061050113I1SP	商业 (大型)	长风新村街道	大渡河路556弄和大渡河路508号	独立灯箱	公益性	静态	L≤1m, H≤2m	内发光	与周围环境协调	保留
18	061200117A2SP	商业 (大型)	真如镇街道	曹杨路2033号普陀绿地缤纷城	附属展示牌	公益性	静态	L≤3.7m, H≤11.4m	外打光	与建筑墙面协调	保留
19	061210115A1SP	商业 (大型)	真如镇街道	曹杨路1888号上海复悦荟	附属灯箱	公益性	静态	L≤5m, H≤12m	内发光	与建筑墙面协调	保留
20	061220201A1SP	商业 (大型)	真如镇街道	曹杨路1660号高尚领域	附属灯箱	公益性	静态	L≤3.5m, H≤7.5m	内发光	与建筑墙面协调	调整 (尺寸调整)
21	061230104A1SP	商业 (大型)	真如镇街道	铜川路660号高尚领域	附属灯箱	公益性	静态	L≤7.6m, H≤4.9m	内发光	与建筑墙面协调	保留
22	061400101A1SP	商业 (大型)	长征镇	真光路1288号百联中环购物广场	附属灯箱	公益性	静态	L≤4m, H≤7.5m	内发光	与建筑墙面协调	保留
23	061400207A2SP	商业 (大型)	长征镇	梅川路1258号迪卡侬	附属展示牌	公益性	静态	L≤5.5m, H≤7m	外打光	与建筑墙面协调	保留
24	061410106A2SP	商业 (大型)	长征镇	金沙江路1685号118广场	附属展示牌	公益性	静态	L≤3m, H≤12m	外打光	与建筑墙面协调	保留
25	061420117A1SP	商业 (大型)	长征镇	长征镇214街坊14丘中信泰富科技财富广场	附属灯箱	公益性	静态	L≤2.5m, H≤8m	内发光	与建筑墙面协调	保留
26	061490101A2SP	工业	长征镇	怒江北路427号曹杨经贸大厦	附属展示牌	公益性	静态	L≤6.5m, H≤8.5m	/	与建筑墙面协调	新增
27	061600104A2SP	商业 (大型)	桃浦镇	武威路1285号新邻天地广场	附属展示牌	公益性	静态	L≤5m, H≤8m	外打光	与建筑墙面协调	保留
28	061600120A2SP	商业 (大型)	桃浦镇	武威路1285号新邻天地广场	附属展示牌	公益性	静态	L≤4m, H≤8m	外打光	与建筑墙面协调	保留
29	061610112A5SP	商业 (大型)	桃浦镇	连亮路 368 号TOP金光汇	附属贴膜式	公益性	静态	L≤8.4m, H≤5.4m	/	与建筑墙面协调	调整 (类型、照明调整)
30	061630111A1SP	商业 (大型)	桃浦镇	武威路1118号白丽生活广场	附属灯箱	公益性	静态	L≤9m, H≤4m	内发光	与建筑墙面协调	保留

附表4：户外广告规划点位一览表

序号	点位编号	建筑类型	街镇	地址	设施类型	设施性质	刊播形式	尺寸	照明	色彩	备注
1	060010101A1SC	商业 (大型)	长寿路街道	莫干山路600号天安广场	附属灯箱	经营性	静态	L≤7.7m, H≤4.5m	内发光	与建筑墙面协调	保留
2	060010102A1SP	商业 (大型)	长寿路街道	莫干山路600号天安广场	附属灯箱	公益性	静态	L≤11.4m, H≤4.2m	内发光	与建筑墙面协调	保留
3	060010103A1SC	商业 (大型)	长寿路街道	莫干山路600号天安广场	附属灯箱	经营性	静态	L≤6.4m, H≤4.2m	内发光	与建筑墙面协调	保留
4	060010104A1SC	商业 (大型)	长寿路街道	莫干山路600号天安广场	附属灯箱	经营性	静态	L≤7m, H≤4.5m	内发光	与建筑墙面协调	保留
5	060010105A1SC	商业 (大型)	长寿路街道	莫干山路600号天安广场	附属灯箱	经营性	静态	L≤7.9m, H≤4.5m	内发光	与建筑墙面协调	保留
6	060010106A1SC	商业 (大型)	长寿路街道	莫干山路600号天安广场	附属灯箱	经营性	静态	L≤4.9m, H≤4.5m	内发光	与建筑墙面协调	保留
7	060010107A1SC	商业 (大型)	长寿路街道	莫干山路600号天安广场	附属灯箱	经营性	静态	L≤7m, H≤10m	内发光	与建筑墙面协调	保留
8	060010108A1SC	商业 (大型)	长寿路街道	莫干山路600号天安广场	附属灯箱	经营性	静态	L≤2.9m, H≤10.2m	内发光	与建筑墙面协调	保留
9	060010109A1SC	商业 (大型)	长寿路街道	莫干山路600号天安广场	附属灯箱	经营性	静态	L≤9.4m, H≤3.5m	内发光	与建筑墙面协调	保留
10	060010110A1SC	商业 (大型)	长寿路街道	莫干山路600号天安广场	附属灯箱	经营性	静态	L≤6.4m, H≤10.2m	内发光	与建筑墙面协调	保留
11	060010111A1SC	商业 (大型)	长寿路街道	莫干山路600号天安广场	附属灯箱	经营性	静态	L≤4.9m, H≤4.5m	内发光	与建筑墙面协调	保留
12	060010112A1SC	商业 (大型)	长寿路街道	莫干山路600号天安广场	附属灯箱	经营性	静态	L≤6.4m, H≤10m	内发光	与建筑墙面协调	保留
13	060010113A1SC	商业 (大型)	长寿路街道	莫干山路600号天安广场	附属灯箱	经营性	静态	L≤5.5m, H≤4.5m	内发光	与建筑墙面协调	保留
14	060010114A1SC	商业 (大型)	长寿路街道	莫干山路600号天安广场	附属灯箱	经营性	静态	L≤3.4m, H≤10m	内发光	与建筑墙面协调	保留
15	060010115A1SC	商业 (大型)	长寿路街道	莫干山路600号天安广场	附属灯箱	经营性	静态	L≤3m, H≤10m	内发光	与建筑墙面协调	保留
16	060010116A1SC	商业 (大型)	长寿路街道	莫干山路600号天安广场	附属灯箱	经营性	静态	L≤7.9m, H≤4.5m	内发光	与建筑墙面协调	保留
17	060010117A1SC	商业 (大型)	长寿路街道	莫干山路600号天安广场	附属灯箱	经营性	静态	L≤7m, H≤3.7m	内发光	与建筑墙面协调	保留
18	060010118A1SC	商业 (大型)	长寿路街道	莫干山路600号天安广场	附属灯箱	经营性	静态	L≤4.9m, H≤4.5m	内发光	与建筑墙面协调	保留
19	060010119A1SC	商业 (大型)	长寿路街道	莫干山路600号天安广场	附属灯箱	经营性	静态	L≤5.5m, H≤4.5m	内发光	与建筑墙面协调	保留
20	060010120A1SC	商业 (大型)	长寿路街道	莫干山路600号天安广场	附属灯箱	经营性	静态	L≤10.9m, H≤4.5m	内发光	与建筑墙面协调	保留
21	060010121A1SC	商业 (大型)	长寿路街道	莫干山路600号天安广场	附属灯箱	经营性	静态	L≤8.5m, H≤4.4m	内发光	与建筑墙面协调	保留
22	060010122A1SC	商业 (大型)	长寿路街道	莫干山路600号天安广场	附属灯箱	经营性	静态	L≤7m, H≤4.5m	内发光	与建筑墙面协调	保留
23	060010123A1SC	商业 (大型)	长寿路街道	莫干山路600号天安广场	附属灯箱	经营性	静态	L≤9.4m, H≤4.5m	内发光	与建筑墙面协调	保留
24	060010124A1SC	商业 (大型)	长寿路街道	莫干山路600号天安广场	附属灯箱	经营性	静态	L≤10m, H≤4.2m	内发光	与建筑墙面协调	保留
25	060010125A1SC	商业 (大型)	长寿路街道	莫干山路600号天安广场	附属灯箱	经营性	静态	L≤7.9m, H≤4.1m	内发光	与建筑墙面协调	保留
26	060020101A2SC	商业 (大型)	长寿路街道	澳门路168号月星家居	附属展示牌	经营性	静态	L≤5.5m, H≤11m	外打光	与建筑墙面协调	保留
27	060020102A3DC	商业 (大型)	长寿路街道	澳门路168号月星家居	附属电子显示装置类	经营性	动态	L≤5.5m, H≤11m	LED	/	保留
28	060020103A2SC	商业 (大型)	长寿路街道	澳门路168号月星家居	附属展示牌	经营性	静态	L≤5.5m, H≤11m	外打光	与建筑墙面协调	保留
29	060020104A2SC	商业 (大型)	长寿路街道	澳门路168号月星家居	附属展示牌	经营性	静态	L≤5.5m, H≤11m	外打光	与建筑墙面协调	保留
30	060020105A3DC	商业 (大型)	长寿路街道	澳门路168号月星家居	附属电子显示装置类	经营性	动态	L≤5.5m, H≤11m	LED	/	保留
31	060020106A2SC	商业 (大型)	长寿路街道	澳门路168号月星家居	附属展示牌	经营性	静态	L≤5.5m, H≤11m	外打光	与建筑墙面协调	保留
32	060030101A2SS	商业 (中型)	长寿路街道	澳门路477号中华1912文化创意园	附属展示牌	自设性	静态	L≤6m, H≤7m	外打光	与建筑墙面协调	调整 (尺寸调整)

附表4：户外广告规划点位一览表

序号	点位编号	建筑类型	街镇	地址	设施类型	设施性质	刊播形式	尺寸	照明	色彩	备注
33	060040101A3DC	商业 (大型)	长寿路街道	长寿路155号巴黎春天	附属电子显示装置类	经营性	动态	L≤27.5m, H≤15.4m	LED	/	保留
34	060040102A2SC	商业 (大型)	长寿路街道	长寿路155号巴黎春天	附属展示牌	经营性	静态	L≤8m, H≤17.6m	外打光	与建筑墙面协调	保留
35	060040103A2SC	商业 (大型)	长寿路街道	长寿路155号巴黎春天	附属展示牌	经营性	静态	L≤8m, H≤17.6m	外打光	与建筑墙面协调	保留
36	060040104A2SC	商业 (大型)	长寿路街道	长寿路155号巴黎春天	附属展示牌	经营性	静态	L≤8m, H≤17.6m	外打光	与建筑墙面协调	保留
37	060040105A2SC	商业 (大型)	长寿路街道	长寿路155号巴黎春天	附属展示牌	经营性	静态	L≤6m, H≤24m	外打光	与建筑墙面协调	保留
38	060040106A2SC	商业 (大型)	长寿路街道	长寿路155号巴黎春天	附属展示牌	经营性	静态	L≤13.5m, H≤4.5m	外打光	与建筑墙面协调	保留
39	060040107A2SC	商业 (大型)	长寿路街道	长寿路155号巴黎春天	附属展示牌	经营性	静态	L≤4.5m, H≤24m	外打光	与建筑墙面协调	保留
40	060040108A2SP	商业 (大型)	长寿路街道	长寿路155号巴黎春天	附属展示牌	公益性	静态	L≤4.5m, H≤24m	外打光	与建筑墙面协调	保留
41	060040109A2SC	商业 (大型)	长寿路街道	长寿路155号巴黎春天	附属展示牌	经营性	静态	L≤4.1m, H≤22.2m	外打光	与建筑墙面协调	保留
42	060040110A2SC	商业 (大型)	长寿路街道	长寿路155号巴黎春天	附属展示牌	经营性	静态	L≤7m, H≤22m	外打光	与建筑墙面协调	保留
43	060040111A2SC	商业 (大型)	长寿路街道	长寿路155号巴黎春天	附属展示牌	经营性	静态	L≤11m, H≤13m	外打光	与建筑墙面协调	保留
44	060040112A1SC	商业 (大型)	长寿路街道	长寿路155号巴黎春天	附属灯箱	经营性	静态	L≤11.2m, H≤4.5m	内发光	与建筑墙面协调	保留
45	060040113A1SC	商业 (大型)	长寿路街道	长寿路155号巴黎春天	附属灯箱	经营性	静态	L≤7m, H≤4m	内发光	与建筑墙面协调	调整 (尺寸调整)
46	060040114A1SC	商业 (大型)	长寿路街道	长寿路155号巴黎春天	附属灯箱	经营性	静态	L≤7m, H≤6m	内发光	与建筑墙面协调	调整 (尺寸调整)
47	060040115A1SC	商业 (大型)	长寿路街道	长寿路155号巴黎春天	附属灯箱	经营性	静态	L≤7m, H≤7m	内发光	与建筑墙面协调	保留
48	060040116A1SC	商业 (大型)	长寿路街道	长寿路155号巴黎春天	附属灯箱	经营性	静态	L≤7m, H≤6m	内发光	与建筑墙面协调	保留
49	060050101A1SC	商业 (大型)	长寿路街道	西康路1143号鸿寿坊	附属灯箱	经营性	静态	L≤1.7m, H≤3m	内发光	与建筑墙面协调	调整 (尺寸调整)
50	060050102A1SC	商业 (大型)	长寿路街道	西康路1143号鸿寿坊	附属灯箱	经营性	静态	L≤6m, H≤9m	内发光	与建筑墙面协调	保留
51	060050103A1SC	商业 (大型)	长寿路街道	西康路1143号鸿寿坊	附属灯箱	经营性	静态	L≤5m, H≤7.5m	内发光	与建筑墙面协调	保留
52	060050104A1SC	商业 (大型)	长寿路街道	西康路1143号鸿寿坊	附属灯箱	经营性	静态	L≤2m, H≤3.5m	内发光	与建筑墙面协调	调整 (尺寸调整)
53	060050105A1SC	商业 (大型)	长寿路街道	西康路1143号鸿寿坊	附属灯箱	经营性	静态	L≤1.7m, H≤3m	内发光	与建筑墙面协调	新增
54	060050106A1SC	商业 (大型)	长寿路街道	西康路1143号鸿寿坊	附属灯箱	经营性	静态	L≤1.7m, H≤3m	内发光	与建筑墙面协调	新增
55	060050107A1SC	商业 (大型)	长寿路街道	西康路1143号鸿寿坊	附属灯箱	经营性	静态	L≤1.7m, H≤3m	内发光	与建筑墙面协调	新增
56	060050108A1SC	商业 (大型)	长寿路街道	西康路1143号鸿寿坊	附属灯箱	经营性	静态	L≤2m, H≤3.5m	内发光	与建筑墙面协调	新增
57	060050109A1SC	商业 (大型)	长寿路街道	西康路1143号鸿寿坊	附属灯箱	经营性	静态	L≤2m, H≤3.5m	内发光	与建筑墙面协调	新增
58	060050110A1SC	商业 (大型)	长寿路街道	西康路1143号鸿寿坊	附属灯箱	经营性	静态	L≤2m, H≤3.5m	内发光	与建筑墙面协调	新增
59	060050201A1SC	商业 (大型)	长寿路街道	长寿路333号旭辉里	附属灯箱	经营性	静态	L≤27m, H≤4.5m	内发光	与建筑墙面协调	保留
60	060050202A1SC	商业 (大型)	长寿路街道	长寿路333号旭辉里	附属灯箱	经营性	静态	L≤11m, H≤4.5m	内发光	与建筑墙面协调	保留
61	060050203A1SC	商业 (大型)	长寿路街道	长寿路333号旭辉里	附属灯箱	经营性	静态	L≤11m, H≤4.5m	内发光	与建筑墙面协调	保留
62	060050204I1SC	商业 (大型)	长寿路街道	长寿路333号旭辉里	独立灯箱	经营性	静态	L≤0.9m, H≤2.2m	内发光	与周围环境协调	保留
63	060050205I1SC	商业 (大型)	长寿路街道	长寿路333号旭辉里	独立灯箱	经营性	静态	L≤0.9m, H≤2.2m	内发光	与周围环境协调	保留
64	060050206I1SC	商业 (大型)	长寿路街道	长寿路333号旭辉里	独立灯箱	经营性	静态	L≤0.9m, H≤2.2m	内发光	与周围环境协调	保留
65	060050207I1SC	商业 (大型)	长寿路街道	长寿路333号旭辉里	独立灯箱	经营性	静态	L≤0.9m, H≤2.2m	内发光	与周围环境协调	保留
66	060050208I1SC	商业 (大型)	长寿路街道	长寿路333号旭辉里	独立灯箱	经营性	静态	L≤0.9m, H≤2.2m	内发光	与周围环境协调	保留
67	060050209I1SC	商业 (大型)	长寿路街道	长寿路333号旭辉里	独立灯箱	经营性	静态	L≤0.9m, H≤2.2m	内发光	与周围环境协调	保留
68	060050210I1SC	商业 (大型)	长寿路街道	长寿路333号旭辉里	独立灯箱	经营性	静态	L≤0.9m, H≤2.2m	内发光	与周围环境协调	保留
69	060050211I1SP	商业 (大型)	长寿路街道	长寿路333号旭辉里	独立灯箱	公益性	静态	L≤0.9m, H≤2.2m	内发光	与周围环境协调	保留
70	060050212A1SC	商业 (大型)	长寿路街道	长寿路333号旭辉里	附属灯箱	经营性	静态	L≤7m, H≤6m	内发光	与建筑墙面协调	保留
71	060050301A3SC	商业 (中型)	长寿路街道	长寿路285号恒达大厦	附属电子显示装置类	经营性	静态	L≤10m, H≤8m	LED	/	保留

附表4：户外广告规划点位一览表

序号	点位编号	建筑类型	街镇	地址	设施类型	设施性质	刊播形式	尺寸	照明	色彩	备注
72	060060101A1SC	商业 (中型)	长寿路街道	长寿路393号亚新生活广场	附属灯箱	经营性	静态	L≤25m, H≤5m	内发光	与建筑墙面协调	保留
73	060060102A1SC	商业 (中型)	长寿路街道	长寿路393号亚新生活广场	附属灯箱	经营性	静态	L≤6.5m, H≤9m	内发光	与建筑墙面协调	保留
74	060060201A1SC	商业 (中型)	长寿路街道	长寿路401号亚新生活广场	附属灯箱	经营性	静态	L≤9m, H≤2m	内发光	与建筑墙面协调	保留
75	060060202A1SC	商业 (中型)	长寿路街道	长寿路401号亚新生活广场	附属灯箱	经营性	静态	L≤6.7m, H≤3.8m	内发光	与建筑墙面协调	调整 (尺寸调整)
76	060060203A1SC	商业 (中型)	长寿路街道	长寿路401号亚新生活广场	附属灯箱	经营性	静态	L≤11.2m, H≤3.8m	内发光	与建筑墙面协调	调整 (尺寸调整)
77	060060204A1SC	商业 (中型)	长寿路街道	长寿路401号亚新生活广场	附属灯箱	经营性	静态	L≤8.4m, H≤3.8m	内发光	与建筑墙面协调	调整 (尺寸调整)
78	060060205A1SC	商业 (中型)	长寿路街道	长寿路401号亚新生活广场	附属灯箱	经营性	静态	L≤8.4m, H≤3.8m	内发光	与建筑墙面协调	调整 (尺寸调整)
79	060060206A1SC	商业 (中型)	长寿路街道	长寿路401号亚新生活广场	附属灯箱	经营性	静态	L≤9m, H≤3.8m	内发光	与建筑墙面协调	调整 (尺寸调整)
80	060060207A1SC	商业 (中型)	长寿路街道	长寿路401号亚新生活广场	附属灯箱	经营性	静态	L≤6.1m, H≤3.2m	内发光	与建筑墙面协调	保留
81	060060208A1SC	商业 (中型)	长寿路街道	长寿路401号亚新生活广场	附属灯箱	经营性	静态	L≤6.1m, H≤3.2m	内发光	与建筑墙面协调	保留
82	060060209A1SC	商业 (中型)	长寿路街道	长寿路401号亚新生活广场	附属灯箱	经营性	静态	L≤5.1m, H≤9.5m	内发光	与建筑墙面协调	调整 (尺寸调整)
83	060060210A1SC	商业 (中型)	长寿路街道	长寿路401号亚新生活广场	附属灯箱	经营性	静态	L≤5.7m, H≤4.6m	内发光	与建筑墙面协调	调整 (尺寸调整)
84	060060211A1SC	商业 (中型)	长寿路街道	长寿路401号亚新生活广场	附属灯箱	经营性	静态	L≤12m, H≤8m	内发光	与建筑墙面协调	保留
85	060060301A1SC	商业 (中型)	长寿路街道	新会路394号亚新生活广场	附属灯箱	经营性	静态	L≤5m, H≤2.5m	内发光	与建筑墙面协调	保留
86	060060302A1SC	商业 (中型)	长寿路街道	新会路394号亚新生活广场	附属灯箱	经营性	静态	L≤5m, H≤2.5m	内发光	与建筑墙面协调	保留
87	060060303A1SC	商业 (中型)	长寿路街道	新会路394号亚新生活广场	附属灯箱	经营性	静态	L≤5m, H≤2.5m	内发光	与建筑墙面协调	保留
88	060060304A1SC	商业 (中型)	长寿路街道	新会路394号亚新生活广场	附属灯箱	经营性	静态	L≤5m, H≤2.5m	内发光	与建筑墙面协调	保留
89	060060305A1SC	商业 (中型)	长寿路街道	新会路394号亚新生活广场	附属灯箱	经营性	静态	L≤5m, H≤2.5m	内发光	与建筑墙面协调	保留
90	060060306A1SC	商业 (中型)	长寿路街道	新会路394号亚新生活广场	附属灯箱	经营性	静态	L≤5m, H≤2.5m	内发光	与建筑墙面协调	保留
91	060060307A1SC	商业 (中型)	长寿路街道	新会路394号亚新生活广场	附属灯箱	经营性	静态	L≤13m, H≤4m	内发光	与建筑墙面协调	保留
92	060060308A1SC	商业 (中型)	长寿路街道	新会路394号亚新生活广场	附属灯箱	经营性	静态	L≤13m, H≤4m	内发光	与建筑墙面协调	保留
93	060070101A1SC	商业 (中型)	长寿路街道	长寿路432号中环商务大厦	附属灯箱	经营性	静态	L≤4m, H≤6m	内发光	与建筑墙面协调	保留
94	060080101A1SC	商业 (中型)	长寿路街道	长寿路892、898号豪浦广场	附属灯箱	经营性	静态	L≤16m, H≤9m	内发光	与建筑墙面协调	保留
95	060080102A2SC	商业 (中型)	长寿路街道	长寿路892、898号豪浦广场	附属展示牌	经营性	静态	L≤11.5m, H≤6m	外打光	与建筑墙面协调	保留
96	060080103A2SC	商业 (中型)	长寿路街道	长寿路892、898号豪浦广场	附属展示牌	经营性	静态	L≤3m, H≤10m	外打光	与建筑墙面协调	保留
97	060080201A1SC	商业 (中型)	长寿路街道	长寿路868号中港汇大厦	附属灯箱	经营性	静态	L≤2m, H≤10m	内发光	与建筑墙面协调	保留
98	060080202A1SC	商业 (中型)	长寿路街道	长寿路868号中港汇大厦	附属灯箱	经营性	静态	L≤4m, H≤10m	内发光	与建筑墙面协调	保留
99	060080203A1SC	商业 (中型)	长寿路街道	长寿路868号中港汇大厦	附属灯箱	经营性	静态	L≤2m, H≤10m	内发光	与建筑墙面协调	保留
100	060080204I1SC	商业 (中型)	长寿路街道	长寿路868号中港汇大厦	独立灯箱	经营性	静态	L≤1.5m, H≤2.5m	内发光	与周围环境协调	保留
101	060080205I1SC	商业 (中型)	长寿路街道	长寿路868号中港汇大厦	独立灯箱	经营性	静态	L≤1.5m, H≤2.5m	内发光	与周围环境协调	保留
102	060080206I1SC	商业 (中型)	长寿路街道	长寿路868号中港汇大厦	独立灯箱	经营性	静态	L≤1.5m, H≤2.5m	内发光	与周围环境协调	保留
103	060090101A2SC	商业 (中型)	长寿路街道	长寿路1118号悦达国际大厦	附属展示牌	经营性	静态	L≤14m, H≤11m	外打光	与建筑墙面协调	保留
104	060090301A3DC	商业 (大型)	长寿路街道	长寿路1188号远洋星帆广场	附属电子显示装置类	经营性	动态	L≤19m, H≤10m	LED	/	保留
105	060090302A1SC	商业 (大型)	长寿路街道	长寿路1188号远洋星帆广场	附属灯箱	经营性	静态	L≤8m, H≤18m	内发光	与建筑墙面协调	保留
106	060090303A1SC	商业 (大型)	长寿路街道	长寿路1188号远洋星帆广场	附属灯箱	经营性	静态	L≤6m, H≤18m	内发光	与建筑墙面协调	保留
107	060090304A5SC	商业 (大型)	长寿路街道	长寿路1188号远洋星帆广场	附属贴膜式	经营性	静态	L≤12.2m, H≤4m	/	与建筑墙面协调	新增

附表4：户外广告规划点位一览表

序号	点位编号	建筑类型	街镇	地址	设施类型	设施性质	刊播形式	尺寸	照明	色彩	备注
108	060100101A2SP	商业 (大型)	长寿路街道	武宁路101号我格广场	附属展示牌	公益性	静态	L≤17m, H≤6.5m	/	与建筑墙面协调	调整 (尺寸、照明调整)
109	060100102A1SC	商业 (大型)	长寿路街道	武宁路101号我格广场	附属灯箱	经营性	静态	L≤8m, H≤10m	内发光	与建筑墙面协调	调整 (类型、照明调整)
110	060100103A1SC	商业 (大型)	长寿路街道	武宁路101号我格广场	附属灯箱	经营性	静态	L≤14m, H≤8.5m	内发光	与建筑墙面协调	调整 (类型、照明调整)
111	060100104A1SC	商业 (大型)	长寿路街道	武宁路101号我格广场	附属灯箱	经营性	静态	L≤13m, H≤5m	内发光	与建筑墙面协调	调整 (类型、照明调整)
112	060100105A1SC	商业 (大型)	长寿路街道	武宁路101号我格广场	附属灯箱	经营性	静态	L≤13m, H≤6.5m	内发光	与建筑墙面协调	调整 (类型、照明调整)
113	060100106A1SC	商业 (大型)	长寿路街道	武宁路101号我格广场	附属灯箱	经营性	静态	L≤24m, H≤6.5m	内发光	与建筑墙面协调	调整 (类型、照明调整)
114	060100107A1SC	商业 (大型)	长寿路街道	武宁路101号我格广场	附属灯箱	经营性	静态	L≤13m, H≤6.5m	内发光	与建筑墙面协调	调整 (类型、照明调整)
115	060100108A1SC	商业 (大型)	长寿路街道	武宁路101号我格广场	附属灯箱	经营性	静态	L≤9m, H≤10m	内发光	与建筑墙面协调	调整 (类型、照明调整)
116	060100109A1SC	商业 (大型)	长寿路街道	武宁路101号我格广场	附属灯箱	经营性	静态	L≤36.5m, H≤8.5m	内发光	与建筑墙面协调	调整 (类型、照明调整)
117	060100110A1SC	商业 (大型)	长寿路街道	武宁路101号我格广场	附属灯箱	经营性	静态	L≤7.5m, H≤4.5m	内发光	与建筑墙面协调	调整 (类型、照明调整)
118	060110101A2SC	商业 (中型)	长寿路街道	中山北路2550号上海物贸大厦	附属展示牌	经营性	静态	L≤18m, H≤10m	外打光	与建筑墙面协调	保留
119	060110201A5SC	商业 (中型)	长寿路街道	中山北路2438号中瑞大厦	附属贴膜式	经营性	静态	L≤21.5m, H≤5m	/	与建筑墙面协调	新增
120	060120101A1SC	商业 (中型)	长寿路街道	中山北路1958号华源世界广场	附属灯箱	经营性	静态	L≤15m, H≤3m	内发光	与建筑墙面协调	保留
121	060120201A2SC	商办	长寿路街道	中山北路2052号振源大厦	附属展示牌	经营性	静态	L≤52m, H≤3.6m	外打光	与建筑墙面协调	保留
122	060120202A2SC	商办	长寿路街道	中山北路2052号振源大厦	附属展示牌	经营性	静态	L≤8m, H≤3.6m	外打光	与建筑墙面协调	调整 (尺寸调整)
123	060130101A3SC	商业 (中型)	长寿路街道	长寿路158弄1-6号、8-10号；长寿路150、162、166号昔步·统益里	附属电子显示装置类	经营性	静态	L≤1m, H≤0.6m	LED	/	保留
124	060130102A3SC	商业 (中型)	长寿路街道	长寿路158弄1-6号、8-10号；长寿路150、162、166号昔步·统益里	附属电子显示装置类	经营性	静态	L≤0.6m, H≤1m	LED	/	保留
125	060140101A1SC	商办	长寿路街道	曹杨路648号莹辉照明	附属灯箱	经营性	静态	L≤9m, H≤11m	内发光	与建筑墙面协调	新增
126	060150101A1SC	商办	长寿路街道	陕西北路1392弄8号银座企业中心	附属灯箱	经营性	静态	L≤3.6m, H≤8m	内发光	与建筑墙面协调	新增
127	060200101A1SP	商业 (中型)	宜川路街道	光新路310号香溢花城	附属灯箱	公益性	静态	L≤4m, H≤8m	内发光	与建筑墙面协调	保留
128	060200102A1SC	商业 (中型)	宜川路街道	光新路310号香溢花城	附属灯箱	经营性	静态	L≤6m, H≤8m	内发光	与建筑墙面协调	保留
129	060200103A1SC	商业 (中型)	宜川路街道	光新路310号香溢花城	附属灯箱	经营性	静态	L≤6m, H≤8m	内发光	与建筑墙面协调	保留
130	060200104A1SC	商业 (中型)	宜川路街道	光新路310号香溢花城	附属灯箱	经营性	静态	L≤6m, H≤8m	内发光	与建筑墙面协调	保留
131	060200105A1SC	商业 (中型)	宜川路街道	光新路310号香溢花城	附属灯箱	经营性	静态	L≤6m, H≤8m	内发光	与建筑墙面协调	保留
132	060200201A1SS	商业 (中型)	宜川路街道	石泉东路286弄香溢花城	附属灯箱	自设性	静态	L≤3.5m, H≤5m	内发光	与建筑墙面协调	保留
133	060200202A1SS	商业 (中型)	宜川路街道	石泉东路286弄香溢花城	附属灯箱	自设性	静态	L≤3.5m, H≤5m	内发光	与建筑墙面协调	保留
134	060200203A1SS	商业 (中型)	宜川路街道	石泉东路286弄香溢花城	附属灯箱	自设性	静态	L≤3.5m, H≤5m	内发光	与建筑墙面协调	保留
135	060200204A1SS	商业 (中型)	宜川路街道	石泉东路286弄香溢花城	附属灯箱	自设性	静态	L≤3.5m, H≤5m	内发光	与建筑墙面协调	保留
136	060200205A1SS	商业 (中型)	宜川路街道	石泉东路286弄香溢花城	附属灯箱	自设性	静态	L≤5m, H≤3.2m	内发光	与建筑墙面协调	保留
137	060200206A1SS	商业 (中型)	宜川路街道	石泉东路286弄香溢花城	附属灯箱	自设性	静态	L≤5m, H≤3.2m	内发光	与建筑墙面协调	保留
138	060200207A1SS	商业 (中型)	宜川路街道	石泉东路286弄香溢花城	附属灯箱	自设性	静态	L≤5m, H≤3.2m	内发光	与建筑墙面协调	保留
139	060200208A1SS	商业 (中型)	宜川路街道	石泉东路286弄香溢花城	附属灯箱	自设性	静态	L≤4m, H≤2m	内发光	与建筑墙面协调	保留
140	060200209A1SS	商业 (中型)	宜川路街道	石泉东路286弄香溢花城	附属灯箱	自设性	静态	L≤4m, H≤2m	内发光	与建筑墙面协调	保留
141	060200210A1SS	商业 (中型)	宜川路街道	石泉东路286弄香溢花城	附属灯箱	自设性	静态	L≤4m, H≤2m	内发光	与建筑墙面协调	保留
142	060200211A1SS	商业 (中型)	宜川路街道	石泉东路286弄香溢花城	附属灯箱	自设性	静态	L≤4m, H≤2m	内发光	与建筑墙面协调	保留
143	060200212A1SS	商业 (中型)	宜川路街道	石泉东路286弄香溢花城	附属灯箱	自设性	静态	L≤4m, H≤2m	内发光	与建筑墙面协调	保留
144	060200213A1SS	商业 (中型)	宜川路街道	石泉东路286弄香溢花城	附属灯箱	自设性	静态	L≤3.5m, H≤5m	内发光	与建筑墙面协调	保留
145	060200214A1SS	商业 (中型)	宜川路街道	石泉东路286弄香溢花城	附属灯箱	自设性	静态	L≤3.5m, H≤5m	内发光	与建筑墙面协调	保留
146	060200215A1SS	商业 (中型)	宜川路街道	石泉东路286弄香溢花城	附属灯箱	自设性	静态	L≤3.5m, H≤5m	内发光	与建筑墙面协调	保留
147	060200216A1SS	商业 (中型)	宜川路街道	石泉东路286弄香溢花城	附属灯箱	自设性	静态	L≤3.5m, H≤5m	内发光	与建筑墙面协调	保留

附表4：户外广告规划点位一览表

序号	点位编号	建筑类型	街镇	地址	设施类型	设施性质	刊播形式	尺寸	照明	色彩	备注
148	060210101A1SC	商办	宜川路街道	远景路750号东原远景大厦	附属灯箱	经营性	静态	L≤4.5m, H≤7m	内发光	与建筑墙面协调	保留
149	060210102A1SC	商办	宜川路街道	远景路750号东原远景大厦	附属灯箱	经营性	静态	L≤4.5m, H≤7m	内发光	与建筑墙面协调	保留
150	060210103A1SC	商办	宜川路街道	远景路750号东原远景大厦	附属灯箱	经营性	静态	L≤4.5m, H≤7m	内发光	与建筑墙面协调	保留
151	060210104A1SC	商办	宜川路街道	远景路772号东原远景大厦	附属灯箱	经营性	静态	L≤10m, H≤7m	内发光	与建筑墙面协调	保留
152	060210105A1SC	商办	宜川路街道	远景路772号东原远景大厦	附属灯箱	经营性	静态	L≤6m, H≤7m	内发光	与建筑墙面协调	保留
153	060220101A5SC	商业(中型)	宜川路街道	中山北路1777号飞洲时代大厦	附属贴膜式	经营性	静态	L≤16.7m, H≤9.8m	/	与建筑墙面协调	保留
154	060220102A5SC	商业(中型)	宜川路街道	中山北路1777号飞洲时代大厦	附属贴膜式	经营性	静态	L≤12.8m, H≤9.8m	/	与建筑墙面协调	保留
155	060220103A5SP	商业(中型)	宜川路街道	中山北路1777号飞洲时代大厦	附属贴膜式	公益性	静态	L≤12.8m, H≤9.8m	/	与建筑墙面协调	保留
156	060220104A5SC	商业(中型)	宜川路街道	中山北路1777号飞洲时代大厦	附属贴膜式	经营性	静态	L≤15.8m, H≤9.8m	/	与建筑墙面协调	保留
157	060230101A1SS	商业(中型)	宜川路街道	宜川路60号	附属灯箱	自设性	静态	L≤6m, H≤5m	内发光	与建筑墙面协调	保留
158	060230102A1SS	商业(中型)	宜川路街道	宜川路60号	附属灯箱	自设性	静态	L≤6m, H≤5m	内发光	与建筑墙面协调	保留
159	060230103A1SS	商业(中型)	宜川路街道	宜川路60号	附属灯箱	自设性	静态	L≤12.5m, H≤5m	内发光	与建筑墙面协调	保留
160	060230104A1SS	商业(中型)	宜川路街道	宜川路60号	附属灯箱	自设性	静态	L≤12.5m, H≤5m	内发光	与建筑墙面协调	保留
161	060230105A1SS	商业(中型)	宜川路街道	宜川路60号	附属灯箱	自设性	静态	L≤6m, H≤5m	内发光	与建筑墙面协调	保留
162	060230106A1SS	商业(中型)	宜川路街道	宜川路60号	附属灯箱	自设性	静态	L≤6m, H≤5m	内发光	与建筑墙面协调	保留
163	060230107A1SS	商业(中型)	宜川路街道	宜川路60号	附属灯箱	自设性	静态	L≤6m, H≤5m	内发光	与建筑墙面协调	保留
164	060230108A1SS	商业(中型)	宜川路街道	宜川路60号	附属灯箱	自设性	静态	L≤6m, H≤5m	内发光	与建筑墙面协调	保留
165	060230109A1SS	商业(中型)	宜川路街道	宜川路60号	附属灯箱	自设性	静态	L≤6m, H≤5m	内发光	与建筑墙面协调	保留
166	060230110A1SS	商业(中型)	宜川路街道	宜川路60号	附属灯箱	自设性	静态	L≤6m, H≤5m	内发光	与建筑墙面协调	保留
167	060230111A1SS	商业(中型)	宜川路街道	宜川路60号	附属灯箱	自设性	静态	L≤6m, H≤5m	内发光	与建筑墙面协调	保留
168	060230112A1SS	商业(中型)	宜川路街道	宜川路60号	附属灯箱	自设性	静态	L≤6m, H≤5m	内发光	与建筑墙面协调	保留
169	060230113A1SS	商业(中型)	宜川路街道	宜川路60号	附属灯箱	自设性	静态	L≤10.5m, H≤1.5m	内发光	与建筑墙面协调	保留
170	060230114A1SS	商业(中型)	宜川路街道	宜川路60号	附属灯箱	自设性	静态	L≤10.5m, H≤1.5m	内发光	与建筑墙面协调	保留
171	060230115A1SS	商业(中型)	宜川路街道	宜川路60号	附属灯箱	自设性	静态	L≤10.5m, H≤1.5m	内发光	与建筑墙面协调	保留
172	060400101A3DC	商业(大型)	石泉路街道	铜川路68号新城市中心广场	附属电子显示装置类	经营性	动态	L≤9.5m, H≤6.5m	LED	/	保留
173	060400102A2SC	商业(大型)	石泉路街道	铜川路68号新城市中心广场	附属展示牌	经营性	静态	L≤8m, H≤21m	外打光	与建筑墙面协调	保留
174	060400103A2SC	商业(大型)	石泉路街道	铜川路68号新城市中心广场	附属展示牌	经营性	静态	L≤4m, H≤6m	外打光	与建筑墙面协调	保留
175	060400104A1SC	商业(大型)	石泉路街道	铜川路68号新城市中心广场	附属灯箱	经营性	静态	L≤3.5m, H≤9.5m	内发光	与建筑墙面协调	保留
176	060400105A1SP	商业(大型)	石泉路街道	铜川路68号新城市中心广场	附属灯箱	公益性	静态	L≤3.5m, H≤9.5m	内发光	与建筑墙面协调	保留
177	060400106A1SC	商业(大型)	石泉路街道	铜川路68号新城市中心广场	附属灯箱	经营性	静态	L≤3.5m, H≤9.5m	内发光	与建筑墙面协调	保留
178	060400107A1SC	商业(大型)	石泉路街道	铜川路68号新城市中心广场	附属灯箱	经营性	静态	L≤3.5m, H≤9.5m	内发光	与建筑墙面协调	保留
179	060400108A1SC	商业(大型)	石泉路街道	铜川路68号新城市中心广场	附属灯箱	经营性	静态	L≤3.5m, H≤9.5m	内发光	与建筑墙面协调	保留
180	060400109A1SC	商业(大型)	石泉路街道	铜川路68号新城市中心广场	附属灯箱	经营性	静态	L≤7m, H≤9.5m	内发光	与建筑墙面协调	保留
181	060400110A2SC	商业(大型)	石泉路街道	铜川路68号新城市中心广场	附属展示牌	经营性	静态	L≤7.5m, H≤10m	外打光	与建筑墙面协调	保留
182	060400111A6SS	商业(大型)	石泉路街道	铜川路58号新城市中心广场	附属旗帜式	自设性	静态	L≤0.4m, H≤1m (6杆一组)	/	/	保留
183	060400112A6SS	商业(大型)	石泉路街道	铜川路58号新城市中心广场	附属旗帜式	自设性	静态	L≤0.4m, H≤1m (6杆一组)	/	/	保留
184	060400113A6SS	商业(大型)	石泉路街道	铜川路58号新城市中心广场	附属旗帜式	自设性	静态	L≤0.4m, H≤1m (9杆一组)	/	/	保留
185	060400201A5SC	商业(中型)	石泉路街道	铜川路50号明捷万丽酒店	附属贴膜式	经营性	静态	L≤4.8m, H≤7.6m	/	与建筑墙面协调	保留
186	060400202A5SC	商业(中型)	石泉路街道	铜川路50号明捷万丽酒店	附属贴膜式	经营性	静态	L≤6.8m, H≤7.6m	/	与建筑墙面协调	保留
187	060410101A1SC	商业(大型)	石泉路街道	石泉路街道117街坊16丘	附属灯箱	经营性	静态	L≤9.3m, H≤6.7m	内发光	与建筑墙面协调	保留
188	060410102A1SC	商业(大型)	石泉路街道	石泉路街道117街坊16丘	附属灯箱	经营性	静态	L≤7.9m, H≤6.7m	内发光	与建筑墙面协调	保留
189	060420101A2SC	商业(大型)	石泉路街道	中山北路1855号华润万家	附属展示牌	经营性	静态	L≤40m, H≤6m	外打光	与建筑墙面协调	保留
190	060420102A2SC	商业(大型)	石泉路街道	中山北路1855号华润万家	附属展示牌	经营性	静态	L≤46.3m, H≤6m	外打光	与建筑墙面协调	保留

附表4：户外广告规划点位一览表

序号	点位编号	建筑类型	街镇	地址	设施类型	设施性质	刊播形式	尺寸	照明	色彩	备注
191	060440301A1SC	商业 (大型)	石泉路街道	真华南路363弄40号鸿企中心	附属灯箱	经营性	静态	L≤2m, H≤3.4m	内发光	与建筑墙面协调	勘误
192	060440302A1SC	商业 (大型)	石泉路街道	真华南路363弄40号鸿企中心	附属灯箱	经营性	静态	L≤2m, H≤3.4m	内发光	与建筑墙面协调	勘误
193	060440303A1SC	商业 (大型)	石泉路街道	真华南路363弄40号鸿企中心	附属灯箱	经营性	静态	L≤2m, H≤2m	内发光	与建筑墙面协调	勘误
194	060440304A1SC	商业 (大型)	石泉路街道	真华南路363弄40号鸿企中心	附属灯箱	经营性	静态	L≤2m, H≤3.4m	内发光	与建筑墙面协调	勘误
195	060440305A1SC	商业 (大型)	石泉路街道	真华南路363弄40号鸿企中心	附属灯箱	经营性	静态	L≤2m, H≤3.4m	内发光	与建筑墙面协调	勘误
196	060440306A1SC	商业 (大型)	石泉路街道	真华南路363弄40号鸿企中心	附属灯箱	经营性	静态	L≤2m, H≤2m	内发光	与建筑墙面协调	勘误
197	060440307A1SS	商业 (大型)	石泉路街道	真华南路363弄40号鸿企中心	附属灯箱	自设性	静态	L≤18m, H≤3m	内发光	与建筑墙面协调	勘误
198	060450101A1SC	商业 (大型)	石泉路街道	铜川路699弄1-3号, 715号中海环宇城	附属灯箱	经营性	静态	L≤7.5m, H≤10.5m	内发光	与建筑墙面协调	保留
199	060450102A1SC	商业 (大型)	石泉路街道	铜川路699弄1-3号, 715号中海环宇城	附属灯箱	经营性	静态	L≤7.5m, H≤10.5m	内发光	与建筑墙面协调	保留
200	060450103A1SC	商业 (大型)	石泉路街道	铜川路699弄1-3号, 715号中海环宇城	附属灯箱	经营性	静态	L≤7.5m, H≤10.5m	内发光	与建筑墙面协调	保留
201	060450104A1SC	商业 (大型)	石泉路街道	铜川路699弄1-3号, 715号中海环宇城	附属灯箱	经营性	静态	L≤7.5m, H≤10.5m	内发光	与建筑墙面协调	保留
202	060450105A5SP	商业 (大型)	石泉路街道	铜川路699弄1-3号, 715号中海环宇城	附属贴膜式	公益性	静态	L≤15m, H≤12m	/	与建筑墙面协调	保留
203	060450106A1SC	商业 (大型)	石泉路街道	铜川路699弄1-3号, 715号中海环宇城	附属灯箱	经营性	静态	L≤11m, H≤6m	内发光	与建筑墙面协调	保留
204	060450107A1SC	商业 (大型)	石泉路街道	铜川路699弄1-3号, 715号中海环宇城	附属灯箱	经营性	静态	L≤11m, H≤6m	内发光	与建筑墙面协调	保留
205	060450108A1SC	商业 (大型)	石泉路街道	铜川路699弄1-3号, 715号中海环宇城	附属灯箱	经营性	静态	L≤11m, H≤6m	内发光	与建筑墙面协调	保留
206	060450109A1SC	商业 (大型)	石泉路街道	铜川路699弄1-3号, 715号中海环宇城	附属灯箱	经营性	静态	L≤8m, H≤4.5m	内发光	与建筑墙面协调	保留
207	060450110A1SC	商业 (大型)	石泉路街道	铜川路699弄1-3号, 715号中海环宇城	附属灯箱	经营性	静态	L≤8m, H≤4.5m	内发光	与建筑墙面协调	保留
208	060450111A1SC	商业 (大型)	石泉路街道	铜川路699弄1-3号, 715号中海环宇城	附属灯箱	经营性	静态	L≤8m, H≤4.5m	内发光	与建筑墙面协调	保留
209	060450112A1SC	商业 (大型)	石泉路街道	铜川路699弄1-3号, 715号中海环宇城	附属灯箱	经营性	静态	L≤10m, H≤2m	内发光	与建筑墙面协调	保留
210	060450113A1SC	商业 (大型)	石泉路街道	铜川路699弄1-3号, 715号中海环宇城	附属灯箱	经营性	静态	L≤22m, H≤2m	内发光	与建筑墙面协调	保留
211	060450114A1SC	商业 (大型)	石泉路街道	铜川路699弄1-3号, 715号中海环宇城	附属灯箱	经营性	静态	L≤3m, H≤4.5m	内发光	与建筑墙面协调	保留
212	060450115A1SC	商业 (大型)	石泉路街道	铜川路699弄1-3号, 715号中海环宇城	附属灯箱	经营性	静态	L≤3m, H≤4.5m	内发光	与建筑墙面协调	保留
213	060450116A3DC	商业 (大型)	石泉路街道	铜川路699弄1-3号, 715号中海环宇城	附属电子显示装置类	经营性	动态	L≤9m, H≤27.5m	LED	/	调整 (尺寸调整) ; L型折角屏
214	060450117A1SC	商业 (大型)	石泉路街道	铜川路699弄1-3号, 715号中海环宇城	附属灯箱	经营性	静态	L≤12m, H≤4.5m	内发光	与建筑墙面协调	保留
215	060450118A1SC	商业 (大型)	石泉路街道	铜川路699弄1-3号, 715号中海环宇城	附属灯箱	经营性	静态	L≤2.5m, H≤5.1m	内发光	与建筑墙面协调	新增
216	060450119A1SC	商业 (大型)	石泉路街道	铜川路699弄1-3号, 715号中海环宇城	附属灯箱	经营性	静态	L≤2.5m, H≤5.1m	内发光	与建筑墙面协调	新增
217	060450120A1SC	商业 (大型)	石泉路街道	铜川路699弄1-3号, 715号中海环宇城	附属灯箱	经营性	静态	L≤2.5m, H≤5.1m	内发光	与建筑墙面协调	新增
218	060800101A1SP	商业 (大型)	曹杨新村街道	兰溪路137号曹杨商城	附属灯箱	公益性	静态	L≤3m, H≤6m	内发光	与建筑墙面协调	保留
219	060800102A1SC	商业 (大型)	曹杨新村街道	兰溪路137号曹杨商城	附属灯箱	经营性	静态	L≤3m, H≤6m	内发光	与建筑墙面协调	保留
220	060800103A1SC	商业 (大型)	曹杨新村街道	兰溪路137号曹杨商城	附属灯箱	经营性	静态	L≤3m, H≤6m	内发光	与建筑墙面协调	保留
221	060800104A1SC	商业 (大型)	曹杨新村街道	兰溪路137号曹杨商城	附属灯箱	经营性	静态	L≤3m, H≤6m	内发光	与建筑墙面协调	保留
222	060800105A1SC	商业 (大型)	曹杨新村街道	兰溪路137号曹杨商城	附属灯箱	经营性	静态	L≤3m, H≤6m	内发光	与建筑墙面协调	保留
223	060800106A1SC	商业 (大型)	曹杨新村街道	兰溪路137号曹杨商城	附属灯箱	经营性	静态	L≤3m, H≤6m	内发光	与建筑墙面协调	保留
224	060800107A1SC	商业 (大型)	曹杨新村街道	兰溪路137号曹杨商城	附属灯箱	经营性	静态	L≤3m, H≤6m	内发光	与建筑墙面协调	保留
225	060800108A1SC	商业 (大型)	曹杨新村街道	兰溪路137号曹杨商城	附属灯箱	经营性	静态	L≤3m, H≤6m	内发光	与建筑墙面协调	保留
226	060800109A1SC	商业 (大型)	曹杨新村街道	兰溪路137号曹杨商城	附属灯箱	经营性	静态	L≤3m, H≤6m	内发光	与建筑墙面协调	保留
227	060800201A2SS	文化 (区级)	曹杨新村街道	兰溪路125号曹杨影城	附属展示牌	自设性	静态	L≤3m, H≤8m	/	与建筑墙面协调	新增
228	060800202A2SS	文化 (区级)	曹杨新村街道	兰溪路125号曹杨影城	附属展示牌	自设性	静态	L≤3m, H≤8m	/	与建筑墙面协调	新增
229	060800203A2SS	文化 (区级)	曹杨新村街道	兰溪路125号曹杨影城	附属展示牌	自设性	静态	L≤3m, H≤8m	/	与建筑墙面协调	新增
230	060800204A2SS	文化 (区级)	曹杨新村街道	兰溪路125号曹杨影城	附属展示牌	自设性	静态	L≤3m, H≤8m	/	与建筑墙面协调	新增
231	060810101A1SP	商办	曹杨新村街道	中山北路2911号中关村科技大厦	附属灯箱	公益性	静态	L≤4m, H≤4m	内发光	与建筑墙面协调	保留
232	061000101A2SC	商办	长风新村街道	中山北路3018号长城大厦	附属展示牌	经营性	静态	L≤8m, H≤15m	外打光	与建筑墙面协调	调整 (类型、照明调整)
233	061000102A1SC	商办	长风新村街道	中山北路3018号长城大厦	附属灯箱	经营性	静态	L≤8m, H≤15m	内发光	与建筑墙面协调	保留
234	061000103A1SC	商办	长风新村街道	中山北路3018号长城大厦	附属灯箱	经营性	静态	L≤8m, H≤15m	内发光	与建筑墙面协调	保留
235	061000104A1SC	商办	长风新村街道	中山北路3018号长城大厦	附属灯箱	经营性	静态	L≤7m, H≤12m	内发光	与建筑墙面协调	保留
236	061000105A1SC	商办	长风新村街道	中山北路3018号长城大厦	附属灯箱	经营性	静态	L≤3m, H≤6.5m	内发光	与建筑墙面协调	保留
237	061000106A1SC	商办	长风新村街道	中山北路3018号长城大厦	附属灯箱	经营性	静态	L≤3m, H≤6.5m	内发光	与建筑墙面协调	保留
238	061000107A1SC	商办	长风新村街道	中山北路3018号长城大厦	附属灯箱	经营性	静态	L≤3m, H≤6.5m	内发光	与建筑墙面协调	保留

附表4：户外广告规划点位一览表

附表4：户外广告规划点位一览表

附表4：户外广告规划点位一览表

序号	点位编号	建筑类型	街镇	地址	设施类型	设施性质	刊播形式	尺寸	照明	色彩	备注
342	061050201A3DC	商业(大型)	长风新村街道	大渡河路452号上海长风投资(集团)有限公司普熙金融广场	附属电子显示装置类	经营性	动态	L≤18.8m, H≤10m	LED	/	勘误
343	061060101A1SC	商办	长风新村街道	云岭东路539号闻天下创新中心	附属灯箱	经营性	静态	L≤15.3m, H≤5.7m	内发光	与建筑墙面协调	保留
344	061060102A1SC	商办	长风新村街道	云岭东路539号闻天下创新中心	附属灯箱	经营性	静态	L≤14.6m, H≤5.7m	内发光	与建筑墙面协调	保留
345	061060103A1SC	商办	长风新村街道	云岭东路539号闻天下创新中心	附属灯箱	经营性	静态	L≤21m, H≤6m	内发光	与建筑墙面协调	保留
346	061070101A1SC	商办	长风新村街道	宁夏路777号光明酒业	附属灯箱	经营性	静态	L≤8m, H≤20m	内发光	与建筑墙面协调	勘误
347	061080101A1SC	商业(大型)	长风新村街道	真北路818号近铁北座	附属灯箱	经营性	静态	L≤36m, H≤8.5m	内发光	与周围环境协调	保留
348	061090101A2SC	商业(中型)	长风新村街道	曹杨路555号汇融天地	附属展示牌	经营性	静态	L≤5m, H≤7m	外打光	与建筑墙面协调	保留
349	061090102A2SC	商业(中型)	长风新村街道	曹杨路555号汇融天地	附属展示牌	经营性	静态	L≤2m, H≤7m	外打光	与建筑墙面协调	保留
350	061090103A2SC	商业(中型)	长风新村街道	曹杨路555号汇融天地	附属展示牌	经营性	静态	L≤3m, H≤4m	外打光	与建筑墙面协调	保留
351	061090104A2SC	商业(中型)	长风新村街道	曹杨路555号汇融天地	附属展示牌	经营性	静态	L≤15m, H≤3m	外打光	与建筑墙面协调	保留
352	061100101A1SS	商业(中型)	长风新村街道	金沙江路33号石古会珠宝艺术中心	附属灯箱	自设性	静态	L≤4m, H≤11m	内发光	与建筑墙面协调	保留
353	061100102A1SS	商业(中型)	长风新村街道	金沙江路33号石古会珠宝艺术中心	附属灯箱	自设性	静态	L≤2m, H≤3m	内发光	与建筑墙面协调	保留
354	061100103A1SS	商业(中型)	长风新村街道	金沙江路33号石古会珠宝艺术中心	附属灯箱	自设性	静态	L≤2m, H≤3m	内发光	与建筑墙面协调	保留
355	061100104I1SS	商业(中型)	长风新村街道	金沙江路33号石古会珠宝艺术中心	独立灯箱	自设性	静态	L≤1.3m, H≤1.8m	内发光	与周围环境协调	保留
356	061100105I1SS	商业(中型)	长风新村街道	金沙江路33号石古会珠宝艺术中心	独立灯箱	自设性	静态	L≤1.3m, H≤1.8m	内发光	与周围环境协调	保留
357	061100106I1SS	商业(中型)	长风新村街道	金沙江路33号石古会珠宝艺术中心	独立灯箱	自设性	静态	L≤1.3m, H≤1.8m	内发光	与周围环境协调	保留
358	061100107I1SS	商业(中型)	长风新村街道	金沙江路33号石古会珠宝艺术中心	独立灯箱	自设性	静态	L≤1.3m, H≤1.8m	内发光	与周围环境协调	保留
359	061100108I1SS	商业(中型)	长风新村街道	金沙江路33号石古会珠宝艺术中心	独立灯箱	自设性	静态	L≤1.3m, H≤1.8m	内发光	与周围环境协调	保留
360	061100109I1SS	商业(中型)	长风新村街道	金沙江路33号石古会珠宝艺术中心	独立灯箱	自设性	静态	L≤1.3m, H≤1.8m	内发光	与周围环境协调	保留
361	061100110I1SS	商业(中型)	长风新村街道	金沙江路33号石古会珠宝艺术中心	独立灯箱	自设性	静态	L≤1.3m, H≤1.8m	内发光	与周围环境协调	保留
362	061100111I1SS	商业(中型)	长风新村街道	金沙江路33号石古会珠宝艺术中心	独立灯箱	自设性	静态	L≤1.3m, H≤1.8m	内发光	与周围环境协调	保留
363	061100112I1SS	商业(中型)	长风新村街道	金沙江路33号石古会珠宝艺术中心	独立灯箱	自设性	静态	L≤1.3m, H≤1.8m	内发光	与周围环境协调	保留
364	061100101A1SS	文体(区级)	长风新村街道	同普路428号长风科创谷广场	附属灯箱	自设性	静态	L≤6m, H≤10m	内发光	与建筑墙面协调	新增
365	061120101A1SS	商业(中型)	长风新村街道	丹巴路382号沁和坊	附属灯箱	自设性	静态	L≤8m, H≤15m	内发光	与建筑墙面协调	新增
366	061120102A1SS	商业(中型)	长风新村街道	丹巴路382号沁和坊	附属灯箱	自设性	静态	L≤3.5m, H≤12m	内发光	与建筑墙面协调	新增
367	061120103A1SS	商业(中型)	长风新村街道	丹巴路382号沁和坊	附属灯箱	自设性	静态	L≤5m, H≤3.5m	内发光	与建筑墙面协调	新增
368	061120104A1SS	商业(中型)	长风新村街道	丹巴路382号沁和坊	附属灯箱	自设性	静态	L≤5m, H≤3.5m	内发光	与建筑墙面协调	新增
369	061120105A1SS	商业(中型)	长风新村街道	丹巴路382号沁和坊	附属灯箱	自设性	静态	L≤5m, H≤3.5m	内发光	与建筑墙面协调	新增
370	061200101A3DC	商业(大型)	真如镇街道	曹杨路2033号普陀绿地缤纷城	附属电子显示装置类	经营性	动态	L≤15.5m, H≤7.5m	LED	/	保留
371	061200102A1SC	商业(大型)	真如镇街道	曹杨路2033号普陀绿地缤纷城	附属灯箱	经营性	静态	L≤2.5m, H≤4m	内发光	与建筑墙面协调	保留
372	061200103A1SC	商业(大型)	真如镇街道	曹杨路2033号普陀绿地缤纷城	附属灯箱	经营性	静态	L≤2.5m, H≤4m	内发光	与建筑墙面协调	保留
373	061200104A1SC	商业(大型)	真如镇街道	曹杨路2033号普陀绿地缤纷城	附属灯箱	经营性	静态	L≤2.5m, H≤4m	内发光	与建筑墙面协调	保留
374	061200105A1SC	商业(大型)	真如镇街道	曹杨路2033号普陀绿地缤纷城	附属灯箱	经营性	静态	L≤2.5m, H≤4m	内发光	与建筑墙面协调	保留
375	061200106A1SC	商业(大型)	真如镇街道	曹杨路2033号普陀绿地缤纷城	附属灯箱	经营性	静态	L≤2.5m, H≤4m	内发光	与建筑墙面协调	保留
376	061200107A1SC	商业(大型)	真如镇街道	曹杨路2033号普陀绿地缤纷城	附属灯箱	经营性	静态	L≤2.5m, H≤4m	内发光	与建筑墙面协调	保留
377	061200108A1SC	商业(大型)	真如镇街道	曹杨路2033号普陀绿地缤纷城	附属灯箱	经营性	静态	L≤16m, H≤7.5m	内发光	与建筑墙面协调	保留
378	061200109A1SC	商业(大型)	真如镇街道	曹杨路2033号普陀绿地缤纷城	附属灯箱	经营性	静态	L≤2.5m, H≤4m	内发光	与建筑墙面协调	保留
379	061200110A1SC	商业(大型)	真如镇街道	曹杨路2033号普陀绿地缤纷城	附属灯箱	经营性	静态	L≤2.5m, H≤4m	内发光	与建筑墙面协调	保留
380	061200111A1SC	商业(大型)	真如镇街道	曹杨路2033号普陀绿地缤纷城	附属灯箱	经营性	静态	L≤2.5m, H≤4m	内发光	与建筑墙面协调	保留
381	061200112A1SC	商业(大型)	真如镇街道	曹杨路2033号普陀绿地缤纷城	附属灯箱	经营性	静态	L≤2.5m, H≤4m	内发光	与建筑墙面协调	保留
382	061200113A2SC	商业(大型)	真如镇街道	曹杨路2033号普陀绿地缤纷城	附属展示牌	经营性	静态	L≤3.7m, H≤11.4m	外打光	与建筑墙面协调	保留
383	061200114A2SC	商业(大型)	真如镇街道	曹杨路2033号普陀绿地缤纷城	附属展示牌	经营性	静态	L≤3.7m, H≤11.4m	外打光	与建筑墙面协调	保留
384	061200115A2SC	商业(大型)	真如镇街道	曹杨路2033号普陀绿地缤纷城	附属展示牌	经营性	静态	L≤3.7m, H≤11.4m	外打光	与建筑墙面协调	保留
385	061200116A2SC	商业(大型)	真如镇街道	曹杨路2033号普陀绿地缤纷城	附属展示牌	经营性	静态	L≤3.7m, H≤11.4m	外打光	与建筑墙面协调	保留
386	061200117A2SP	商业(大型)	真如镇街道	曹杨路2033号普陀绿地缤纷城	附属展示牌	公益性	静态	L≤3.7m, H≤11.4m	外打光	与建筑墙面协调	保留

附表4：户外广告规划点位一览表

序号	点位编号	建筑类型	街镇	地址	设施类型	设施性质	刊播形式	尺寸	照明	色彩	备注
387	061210101A1SC	商业 (大型)	真如镇街道	曹杨路1888号上海复悦荟	附属灯箱	经营性	静态	L≤4m, H≤9m	内发光	与建筑墙面协调	保留
388	061210102A1SC	商业 (大型)	真如镇街道	曹杨路1888号上海复悦荟	附属灯箱	经营性	静态	L≤4m, H≤9m	内发光	与建筑墙面协调	保留
389	061210103A1SC	商业 (大型)	真如镇街道	曹杨路1888号上海复悦荟	附属灯箱	经营性	静态	L≤4m, H≤9m	内发光	与建筑墙面协调	保留
390	061210104A3DC	商业 (大型)	真如镇街道	曹杨路1888号上海复悦荟	附属电子显示装置类	经营性	动态	L≤10m, H≤8m	LED	/	保留
391	061210105A1SC	商业 (大型)	真如镇街道	曹杨路1888号上海复悦荟	附属灯箱	经营性	静态	L≤4.5m, H≤10.5m	内发光	与建筑墙面协调	保留
392	061210106A1SC	商业 (大型)	真如镇街道	曹杨路1888号上海复悦荟	附属灯箱	经营性	静态	L≤4.5m, H≤10.5m	内发光	与建筑墙面协调	保留
393	061210107A1SC	商业 (大型)	真如镇街道	曹杨路1888号上海复悦荟	附属灯箱	经营性	静态	L≤4.5m, H≤10.5m	内发光	与建筑墙面协调	保留
394	061210108A1SC	商业 (大型)	真如镇街道	曹杨路1888号上海复悦荟	附属灯箱	经营性	静态	L≤4.5m, H≤10.5m	内发光	与建筑墙面协调	保留
395	061210109A1SC	商业 (大型)	真如镇街道	曹杨路1888号上海复悦荟	附属灯箱	经营性	静态	L≤6m, H≤10.5m	内发光	与建筑墙面协调	保留
396	061210110A1SC	商业 (大型)	真如镇街道	曹杨路1888号上海复悦荟	附属灯箱	经营性	静态	L≤6m, H≤10.5m	内发光	与建筑墙面协调	保留
397	061210111A1SC	商业 (大型)	真如镇街道	曹杨路1888号上海复悦荟	附属灯箱	经营性	静态	L≤6m, H≤10.5m	内发光	与建筑墙面协调	保留
398	061210112A1SC	商业 (大型)	真如镇街道	曹杨路1888号上海复悦荟	附属灯箱	经营性	静态	L≤6m, H≤10.5m	内发光	与建筑墙面协调	保留
399	061210113A1SC	商业 (大型)	真如镇街道	曹杨路1888号上海复悦荟	附属灯箱	经营性	静态	L≤5m, H≤12m	内发光	与建筑墙面协调	保留
400	061210114A1SC	商业 (大型)	真如镇街道	曹杨路1888号上海复悦荟	附属灯箱	经营性	静态	L≤5m, H≤12m	内发光	与建筑墙面协调	保留
401	061210115A1SP	商业 (大型)	真如镇街道	曹杨路1888号上海复悦荟	附属灯箱	公益性	静态	L≤5m, H≤12m	内发光	与建筑墙面协调	保留
402	061210201A1SC	商业 (大型)	真如镇街道	曹杨路1766号高尚领域	附属灯箱	经营性	静态	L≤6m, H≤5m	内发光	与建筑墙面协调	保留
403	061210202A1SC	商业 (大型)	真如镇街道	曹杨路1766号高尚领域	附属灯箱	经营性	静态	L≤6m, H≤5m	内发光	与建筑墙面协调	保留
404	061210203A1SC	商业 (大型)	真如镇街道	曹杨路1766号高尚领域	附属灯箱	经营性	静态	L≤6m, H≤5m	内发光	与建筑墙面协调	保留
405	061210204A1SC	商业 (大型)	真如镇街道	曹杨路1766号高尚领域	附属灯箱	经营性	静态	L≤6m, H≤5m	内发光	与建筑墙面协调	保留
406	061210205A1SC	商业 (大型)	真如镇街道	曹杨路1766号高尚领域	附属灯箱	经营性	静态	L≤42m, H≤5m	内发光	与建筑墙面协调	保留
407	061210206A1SC	商业 (大型)	真如镇街道	曹杨路1766号高尚领域	附属灯箱	经营性	静态	L≤38m, H≤6m	内发光	与建筑墙面协调	保留
408	061210208A3DC	商业 (大型)	真如镇街道	曹杨路1766号高尚领域	附属电子显示装置类	经营性	动态	L≤34m, H≤8.5m	LED	/	调整 (尺寸调整)
409	061210209A1SC	商业 (大型)	真如镇街道	曹杨路1766号高尚领域	附属灯箱	经营性	静态	L≤2.9m, H≤5.4m	内发光	与建筑墙面协调	新增
410	061210210A1SC	商业 (大型)	真如镇街道	曹杨路1766号高尚领域	附属灯箱	经营性	静态	L≤3.6m, H≤5.7m	内发光	与建筑墙面协调	新增
411	061210211A1SC	商业 (大型)	真如镇街道	曹杨路1766号高尚领域	附属灯箱	经营性	静态	L≤3.6m, H≤5m	内发光	与建筑墙面协调	新增
412	061210212A1SC	商业 (大型)	真如镇街道	曹杨路1766号高尚领域	附属灯箱	经营性	静态	L≤19m, H≤15m	内发光	与建筑墙面协调	新增
413	061210213A1SC	商业 (大型)	真如镇街道	曹杨路1766号高尚领域	附属灯箱	经营性	静态	L≤1.7m, H≤2.4m	内发光	与建筑墙面协调	新增
414	061210214A1SC	商业 (大型)	真如镇街道	曹杨路1766号高尚领域	附属灯箱	经营性	静态	L≤1.7m, H≤2.3m	内发光	与建筑墙面协调	新增
415	061210215A1SC	商业 (大型)	真如镇街道	曹杨路1766号高尚领域	附属灯箱	经营性	静态	L≤3.6m, H≤7m	内发光	与建筑墙面协调	新增
416	061210216A1SC	商业 (大型)	真如镇街道	曹杨路1766号高尚领域	附属灯箱	经营性	静态	L≤4.1m, H≤2.4m	内发光	与建筑墙面协调	新增
417	061220101A1SC	商业 (大型)	真如镇街道	曹杨路1660号高尚领域	附属灯箱	经营性	静态	L≤6m, H≤5m	内发光	与建筑墙面协调	保留
418	061220102A1SC	商业 (大型)	真如镇街道	曹杨路1660号高尚领域	附属灯箱	经营性	静态	L≤6m, H≤5m	内发光	与建筑墙面协调	保留
419	061220103A1SC	商业 (大型)	真如镇街道	曹杨路1660号高尚领域	附属灯箱	经营性	静态	L≤6m, H≤5m	内发光	与建筑墙面协调	保留
420	061220104A1SC	商业 (大型)	真如镇街道	曹杨路1660号高尚领域	附属灯箱	经营性	静态	L≤6m, H≤5m	内发光	与建筑墙面协调	保留
421	061220105A1SC	商业 (大型)	真如镇街道	曹杨路1660号高尚领域	附属灯箱	经营性	静态	L≤40m, H≤9.5m	内发光	与建筑墙面协调	保留
422	061220106A1SC	商业 (大型)	真如镇街道	曹杨路1660号高尚领域	附属灯箱	经营性	静态	L≤48m, H≤5m	内发光	与建筑墙面协调	保留
423	061220107A1SC	商业 (大型)	真如镇街道	曹杨路1660号高尚领域	附属灯箱	经营性	静态	L≤52m, H≤5.8m	内发光	与建筑墙面协调	保留
424	061220108A1SC	商业 (大型)	真如镇街道	曹杨路1660号高尚领域	附属灯箱	经营性	静态	L≤48.5m, H≤4.6m	内发光	与建筑墙面协调	保留
425	061220109A3SC	商业 (大型)	真如镇街道	曹杨路1660号高尚领域	附属电子显示装置类	经营性	静态	L≤15m, H≤11m	LED	/	调整 (尺寸调整)
426	061220201A1SP	商业 (大型)	真如镇街道	曹杨路1660号高尚领域	附属灯箱	公益性	静态	L≤3.5m, H≤7.5m	内发光	与建筑墙面协调	调整 (尺寸调整)
427	061220301A8DC-X	商业 (大型)	真如镇街道	曹杨路1660号高尚领域	其他附属式(新型广告)	经营性	动态	L≤22m (展开面), H≤17.5m	LED	/	保留

附表4：户外广告规划点位一览表

序号	点位编号	建筑类型	街镇	地址	设施类型	设施性质	刊播形式	尺寸	照明	色彩	备注
428	061220401A1SC	商业 (大型)	真如镇街道	礼泉路689弄88、90、92号高尚领域	附属灯箱	经营性	静态	L≤8.1m, H≤7.1m	内发光	与建筑墙面协调	新增
429	061220402A1SC	商业 (大型)	真如镇街道	礼泉路689弄88、90、92号高尚领域	附属灯箱	经营性	静态	L≤8.3m, H≤7.1m	内发光	与建筑墙面协调	新增
430	061220403A1SC	商业 (大型)	真如镇街道	礼泉路689弄88、90、92号高尚领域	附属灯箱	经营性	静态	L≤7m, H≤7.1m	内发光	与建筑墙面协调	新增
431	061220404A1SC	商业 (大型)	真如镇街道	礼泉路689弄88、90、92号高尚领域	附属灯箱	经营性	静态	L≤7m, H≤7.1m	内发光	与建筑墙面协调	新增
432	061220405A1SC	商业 (大型)	真如镇街道	礼泉路689弄88、90、92号高尚领域	附属灯箱	经营性	静态	L≤8.3m, H≤7.1m	内发光	与建筑墙面协调	新增
433	061220406A1SC	商业 (大型)	真如镇街道	礼泉路689弄88、90、92号高尚领域	附属灯箱	经营性	静态	L≤8.1m, H≤7.1m	内发光	与建筑墙面协调	新增
434	061220407A1SC	商业 (大型)	真如镇街道	礼泉路689弄88、90、92号高尚领域	附属灯箱	经营性	静态	L≤8.1m, H≤7.1m	内发光	与建筑墙面协调	新增
435	061220408A1SC	商业 (大型)	真如镇街道	礼泉路689弄88、90、92号高尚领域	附属灯箱	经营性	静态	L≤8m, H≤7.1m	内发光	与建筑墙面协调	新增
436	061220501A1SC	商业 (大型)	真如镇街道	礼泉路719号高尚领域	附属灯箱	经营性	静态	L≤3m, H≤5.5m	内发光	与建筑墙面协调	新增
437	061220502A1SC	商业 (大型)	真如镇街道	礼泉路719号高尚领域	附属灯箱	经营性	静态	L≤3m, H≤5.5m	内发光	与建筑墙面协调	新增
438	061230101A1SC	商业 (大型)	真如镇街道	礼尚路50号高尚领域	附属灯箱	经营性	静态	L≤7.5m, H≤4.9m	内发光	与建筑墙面协调	保留
439	061230102A1SC	商业 (大型)	真如镇街道	礼尚路50号高尚领域	附属灯箱	经营性	静态	L≤7.5m, H≤4.9m	内发光	与建筑墙面协调	保留
440	061230103A1SC	商业 (大型)	真如镇街道	礼尚路50号高尚领域	附属灯箱	经营性	静态	L≤4.8m, H≤4.9m	内发光	与建筑墙面协调	保留
441	061230104A1SP	商业 (大型)	真如镇街道	铜川路660号高尚领域	附属灯箱	公益性	静态	L≤7.6m, H≤4.9m	内发光	与建筑墙面协调	保留
442	061230105A1SC	商业 (大型)	真如镇街道	铜川路658号高尚领域	附属灯箱	经营性	静态	L≤7.2m, H≤4.9m	内发光	与建筑墙面协调	保留
443	061230106A1SC	商业 (大型)	真如镇街道	铜川路652号高尚领域	附属灯箱	经营性	静态	L≤7.2m, H≤4.9m	内发光	与建筑墙面协调	保留
444	061230107A1SC	商业 (大型)	真如镇街道	铜川路648号高尚领域	附属灯箱	经营性	静态	L≤7.2m, H≤4.9m	内发光	与建筑墙面协调	保留
445	061230108A1SC	商业 (大型)	真如镇街道	铜川路638号高尚领域	附属灯箱	经营性	静态	L≤7m, H≤4.9m	内发光	与建筑墙面协调	保留
446	061230109A1SC	商业 (大型)	真如镇街道	礼尚路50号高尚领域	附属灯箱	经营性	静态	L≤1.8m, H≤2.3m	内发光	与建筑墙面协调	调整 (尺寸调整)
447	061230110A1SC	商业 (大型)	真如镇街道	礼尚路50号高尚领域	附属灯箱	经营性	静态	L≤1.3m, H≤2.3m	内发光	与建筑墙面协调	调整 (尺寸调整)
448	061230111A1SC	商业 (大型)	真如镇街道	礼尚路50号高尚领域	附属灯箱	经营性	静态	L≤1.8m, H≤2.3m	内发光	与建筑墙面协调	调整 (尺寸调整)
449	061230112A1SC	商业 (大型)	真如镇街道	礼尚路50号高尚领域	附属灯箱	经营性	静态	L≤1.3m, H≤2.3m	内发光	与建筑墙面协调	调整 (尺寸调整)
450	061240101A2SC	商业 (中型)	真如镇街道	曹杨路2212号迷你cc自助仓	附属展示牌	经营性	静态	L≤4.8m, H≤14.9m	外打光	与建筑墙面协调	保留
451	061240102A2SC	商业 (中型)	真如镇街道	曹杨路2212号迷你cc自助仓	附属展示牌	经营性	静态	L≤4.8m, H≤14.9m	外打光	与建筑墙面协调	保留
452	061240103A2SC	商业 (中型)	真如镇街道	曹杨路2212号迷你cc自助仓	附属展示牌	经营性	静态	L≤4.8m, H≤14.9m	外打光	与建筑墙面协调	保留
453	061240104A2SC	商业 (中型)	真如镇街道	曹杨路2212号迷你cc自助仓	附属展示牌	经营性	静态	L≤4.8m, H≤14.9m	外打光	与建筑墙面协调	保留
454	061250101A8SC	商业 (中型)	真如镇街道	真北路2051号锦江之星	其它附属式	经营性	静态	L≤35m, H≤2m	内发光	与建筑墙面协调	保留
455	061250102A8SC	商业 (中型)	真如镇街道	真北路2051号锦江之星	其它附属式	经营性	静态	L≤35m, H≤2m	内发光	与建筑墙面协调	保留
456	061260101A2SC	商业 (中型)	真如镇街道	真北路2022号中环云睿酒店	附属展示牌	经营性	静态	L≤8m, H≤13m	外打光	与建筑墙面协调	保留
457	061290101A1SS	商业 (大型)	真如镇街道	桃浦路328号星邻生活荟	附属灯箱	自设性	静态	L≤4.5m, H≤8.6m	内发光	与建筑墙面协调	新增
458	061290102A1SS	商业 (大型)	真如镇街道	桃浦路328号星邻生活荟	附属灯箱	自设性	静态	L≤4.5m, H≤8.6m	内发光	与建筑墙面协调	新增
459	061290103A1SS	商业 (大型)	真如镇街道	桃浦路328号星邻生活荟	附属灯箱	自设性	静态	L≤6m, H≤4.5m	内发光	与建筑墙面协调	新增
460	061290104A1SS	商业 (大型)	真如镇街道	桃浦路328号星邻生活荟	附属灯箱	自设性	静态	L≤6m, H≤4.5m	内发光	与建筑墙面协调	新增
461	061290105A1SS	商业 (大型)	真如镇街道	桃浦路328号星邻生活荟	附属灯箱	自设性	静态	L≤4m, H≤5.5m	内发光	与建筑墙面协调	新增
462	061290106A1SS	商业 (大型)	真如镇街道	桃浦路328号星邻生活荟	附属灯箱	自设性	静态	L≤4m, H≤5.5m	内发光	与建筑墙面协调	新增
463	061290107A1SS	商业 (大型)	真如镇街道	桃浦路328号星邻生活荟	附属灯箱	自设性	静态	L≤4m, H≤5.5m	内发光	与建筑墙面协调	新增
464	061290108A1SS	商业 (大型)	真如镇街道	桃浦路328号星邻生活荟	附属灯箱	自设性	静态	L≤4m, H≤5.5m	内发光	与建筑墙面协调	新增
465	061290109A1SS	商业 (大型)	真如镇街道	桃浦路328号星邻生活荟	附属灯箱	自设性	静态	L≤4m, H≤5.5m	内发光	与建筑墙面协调	新增
466	061290110A1SS	商业 (大型)	真如镇街道	桃浦路328号星邻生活荟	附属灯箱	自设性	静态	L≤4m, H≤5.5m	内发光	与建筑墙面协调	新增
467	061290111A1SS	商业 (大型)	真如镇街道	桃浦路328号星邻生活荟	附属灯箱	自设性	静态	L≤4m, H≤5.5m	内发光	与建筑墙面协调	新增
468	061290112A1SS	商业 (大型)	真如镇街道	桃浦路328号星邻生活荟	附属灯箱	自设性	静态	L≤6m, H≤6m	内发光	与建筑墙面协调	新增
469	061290113A1SS	商业 (大型)	真如镇街道	桃浦路328号星邻生活荟	附属灯箱	自设性	静态	L≤6m, H≤4.5m	内发光	与建筑墙面协调	新增

附表4：户外广告规划点位一览表

序号	点位编号	建筑类型	街镇	地址	设施类型	设施性质	刊播形式	尺寸	照明	色彩	备注
470	061400101A1SP	商业 (大型)	长征镇	真光路1288号百联中环购物广场	附属灯箱	公益性	静态	L≤4m, H≤7.5m	内发光	与建筑墙面协调	保留
471	061400102A1SC	商业 (大型)	长征镇	真光路1288号百联中环购物广场	附属灯箱	经营性	静态	L≤7.5m, H≤5.5m	内发光	与建筑墙面协调	保留
472	061400103A1SC	商业 (大型)	长征镇	真光路1288号百联中环购物广场	附属灯箱	经营性	静态	L≤4m, H≤7.5m	内发光	与建筑墙面协调	保留
473	061400104A1SC	商业 (大型)	长征镇	真光路1288号百联中环购物广场	附属灯箱	经营性	静态	L≤7.5m, H≤5.5m	内发光	与建筑墙面协调	保留
474	061400105A1SC	商业 (大型)	长征镇	真光路1288号百联中环购物广场	附属灯箱	经营性	静态	L≤4m, H≤7.5m	内发光	与建筑墙面协调	保留
475	061400106A1SC	商业 (大型)	长征镇	真光路1288号百联中环购物广场	附属灯箱	经营性	静态	L≤7.5m, H≤5.5m	内发光	与建筑墙面协调	保留
476	061400107A1SC	商业 (大型)	长征镇	真光路1288号百联中环购物广场	附属灯箱	经营性	静态	L≤4m, H≤7.5m	内发光	与建筑墙面协调	保留
477	061400108A1SC	商业 (大型)	长征镇	真光路1288号百联中环购物广场	附属灯箱	经营性	静态	L≤4m, H≤7.5m	内发光	与建筑墙面协调	保留
478	061400109A1SC	商业 (大型)	长征镇	真光路1288号百联中环购物广场	附属灯箱	经营性	静态	L≤7.5m, H≤5.5m	内发光	与建筑墙面协调	保留
479	061400110A1SC	商业 (大型)	长征镇	真光路1288号百联中环购物广场	附属灯箱	经营性	静态	L≤4m, H≤7.5m	内发光	与建筑墙面协调	保留
480	061400111A1SC	商业 (大型)	长征镇	真光路1288号百联中环购物广场	附属灯箱	经营性	静态	L≤7.5m, H≤5.5m	内发光	与建筑墙面协调	保留
481	061400112A1SC	商业 (大型)	长征镇	真光路1288号百联中环购物广场	附属灯箱	经营性	静态	L≤4m, H≤7.5m	内发光	与建筑墙面协调	保留
482	061400113A1SC	商业 (大型)	长征镇	真光路1288号百联中环购物广场	附属灯箱	经营性	静态	L≤7.5m, H≤5.5m	内发光	与建筑墙面协调	保留
483	061400114A1SC	商业 (大型)	长征镇	真光路1288号百联中环购物广场	附属灯箱	经营性	静态	L≤4m, H≤7.5m	内发光	与建筑墙面协调	保留
484	061400115A1SC	商业 (大型)	长征镇	真光路1288号百联中环购物广场	附属灯箱	经营性	静态	L≤4m, H≤7.5m	内发光	与建筑墙面协调	保留
485	061400201A2SC	商业 (大型)	长征镇	梅川路1258号迪卡侬	附属展示牌	经营性	静态	L≤5.5m, H≤7m	外打光	与建筑墙面协调	保留
486	061400202A2SC	商业 (大型)	长征镇	梅川路1258号迪卡侬	附属展示牌	经营性	静态	L≤5.5m, H≤7m	外打光	与建筑墙面协调	保留
487	061400203A2SC	商业 (大型)	长征镇	梅川路1258号迪卡侬	附属展示牌	经营性	静态	L≤5.5m, H≤7m	外打光	与建筑墙面协调	保留
488	061400204A2SC	商业 (大型)	长征镇	梅川路1258号迪卡侬	附属展示牌	经营性	静态	L≤5.5m, H≤7m	外打光	与建筑墙面协调	保留
489	061400205A2SC	商业 (大型)	长征镇	梅川路1258号迪卡侬	附属展示牌	经营性	静态	L≤5.5m, H≤7m	外打光	与建筑墙面协调	保留
490	061400206A2SC	商业 (大型)	长征镇	梅川路1258号迪卡侬	附属展示牌	经营性	静态	L≤5.5m, H≤7m	外打光	与建筑墙面协调	保留
491	061400207A2SP	商业 (大型)	长征镇	梅川路1258号迪卡侬	附属展示牌	公益性	静态	L≤5.5m, H≤7m	外打光	与建筑墙面协调	保留
492	061400208A2SC	商业 (大型)	长征镇	梅川路1258号百安居	附属展示牌	经营性	静态	L≤5.8m, H≤2.5m	外打光	与建筑墙面协调	勘误
493	061400209A2SC	商业 (大型)	长征镇	梅川路1258号百安居	附属展示牌	经营性	静态	L≤5.8m, H≤2.5m	外打光	与建筑墙面协调	勘误
494	061400210A2SC	商业 (大型)	长征镇	梅川路1258号百安居	附属展示牌	经营性	静态	L≤5.8m, H≤2.5m	外打光	与建筑墙面协调	勘误
495	061400211A2SC	商业 (大型)	长征镇	梅川路1258号百安居	附属展示牌	经营性	静态	L≤5.8m, H≤2.5m	外打光	与建筑墙面协调	勘误
496	061400212A2SC	商业 (大型)	长征镇	梅川路1258号百安居	附属展示牌	经营性	静态	L≤5.8m, H≤2.5m	外打光	与建筑墙面协调	勘误
497	061410101A3DC	商业 (大型)	长征镇	金沙江路1685号118广场	附属电子显示装置类	经营性	动态	L≤16m, H≤9m	LED	/	保留
498	061410102A2SC	商业 (大型)	长征镇	金沙江路1685号118广场	附属展示牌	经营性	静态	L≤10m, H≤12m	外打光	与建筑墙面协调	保留
499	061410103A2SC	商业 (大型)	长征镇	金沙江路1685号118广场	附属展示牌	经营性	静态	L≤10m, H≤5m	外打光	与建筑墙面协调	保留
500	061410104A2SC	商业 (大型)	长征镇	金沙江路1685号118广场	附属展示牌	经营性	静态	L≤10m, H≤5m	外打光	与建筑墙面协调	保留
501	061410105A2SC	商业 (大型)	长征镇	金沙江路1685号118广场	附属展示牌	经营性	静态	L≤10m, H≤5m	外打光	与建筑墙面协调	保留
502	061410106A2SP	商业 (大型)	长征镇	金沙江路1685号118广场	附属展示牌	公益性	静态	L≤3m, H≤12m	外打光	与建筑墙面协调	保留
503	061410107A2SC	商业 (大型)	长征镇	金沙江路1685号118广场	附属展示牌	经营性	静态	L≤9m, H≤13.5m	外打光	与建筑墙面协调	保留
504	061410108A2SC	商业 (大型)	长征镇	金沙江路1685号118广场	附属展示牌	经营性	静态	L≤8m, H≤8m	外打光	与建筑墙面协调	保留
505	061410109A2SC	商业 (大型)	长征镇	金沙江路1685号118广场	附属展示牌	经营性	静态	L≤8m, H≤8m	外打光	与建筑墙面协调	保留
506	061410110A2SC	商业 (大型)	长征镇	金沙江路1685号118广场	附属展示牌	经营性	静态	L≤6m, H≤9m	外打光	与建筑墙面协调	保留
507	061410111A2SC	商业 (大型)	长征镇	金沙江路1685号118广场	附属展示牌	经营性	静态	L≤6m, H≤9m	外打光	与建筑墙面协调	保留
508	061410112A2SC	商业 (大型)	长征镇	金沙江路1685号118广场	附属展示牌	经营性	静态	L≤11m, H≤12m	外打光	与建筑墙面协调	保留
509	061410113A2SC	商业 (大型)	长征镇	金沙江路1685号118广场	附属展示牌	经营性	静态	L≤8m, H≤14m	外打光	与建筑墙面协调	保留
510	061410114A2SC	商业 (大型)	长征镇	金沙江路1685号118广场	附属展示牌	经营性	静态	L≤3m, H≤13m	外打光	与建筑墙面协调	保留
511	061410115A2SC	商业 (大型)	长征镇	金沙江路1685号118广场	附属展示牌	经营性	静态	L≤3m, H≤13m	外打光	与建筑墙面协调	保留

附表4：户外广告规划点位一览表

序号	点位编号	建筑类型	街镇	地址	设施类型	设施性质	刊播形式	尺寸	照明	色彩	备注
512	0614201011SC	商业(大型)	长征镇	长征镇214街坊14丘中信泰富科技财富广场	独立灯箱	经营性	静态	L≤3m, H≤1.6m	内发光	与周围环境协调	保留
513	0614201021SC	商业(大型)	长征镇	长征镇214街坊14丘中信泰富科技财富广场	独立灯箱	经营性	静态	L≤3m, H≤1.6m	内发光	与周围环境协调	保留
514	0614201031SC	商业(大型)	长征镇	长征镇214街坊14丘中信泰富科技财富广场	独立灯箱	经营性	静态	L≤3m, H≤1.6m	内发光	与周围环境协调	保留
515	0614201041SC	商业(大型)	长征镇	长征镇214街坊14丘中信泰富科技财富广场	独立灯箱	经营性	静态	L≤3m, H≤1.6m	内发光	与周围环境协调	保留
516	0614201051SC	商业(大型)	长征镇	长征镇214街坊14丘中信泰富科技财富广场	独立灯箱	经营性	静态	L≤3m, H≤1.6m	内发光	与周围环境协调	保留
517	0614201061SC	商业(大型)	长征镇	长征镇214街坊14丘中信泰富科技财富广场	独立灯箱	经营性	静态	L≤3m, H≤1.6m	内发光	与周围环境协调	保留
518	0614201071SC	商业(大型)	长征镇	长征镇214街坊14丘中信泰富科技财富广场	独立灯箱	经营性	静态	L≤3m, H≤1.6m	内发光	与周围环境协调	保留
519	061420108A1SC	商业(大型)	长征镇	大渡河路1438号中信泰富科技财富广场	附属灯箱	经营性	静态	L≤10m, H≤2m	内发光	与建筑墙面协调	保留
520	061420109A1SC	商业(大型)	长征镇	大渡河路1438号中信泰富科技财富广场	附属灯箱	经营性	静态	L≤10m, H≤2m	内发光	与建筑墙面协调	保留
521	061420110A1SC	商业(大型)	长征镇	大渡河路1438号中信泰富科技财富广场	附属灯箱	经营性	静态	L≤10m, H≤2m	内发光	与建筑墙面协调	保留
522	061420111A1SC	商业(大型)	长征镇	大渡河路1438号中信泰富科技财富广场	附属灯箱	经营性	静态	L≤15m, H≤2m	内发光	与建筑墙面协调	保留
523	061420112A1SC	商业(大型)	长征镇	大渡河路1416号中信泰富科技财富广场	附属灯箱	经营性	静态	L≤7.2m, H≤9.5m	内发光	与建筑墙面协调	保留
524	061420113A1SC	商业(大型)	长征镇	大渡河路1416号中信泰富科技财富广场	附属灯箱	经营性	静态	L≤6m, H≤4.7m	内发光	与建筑墙面协调	保留
525	061420114A1SC	商业(大型)	长征镇	大渡河路1416号中信泰富科技财富广场	附属灯箱	经营性	静态	L≤6m, H≤4.7m	内发光	与建筑墙面协调	保留
526	061420115A1SC	商业(大型)	长征镇	长征镇214街坊14丘中信泰富科技财富广场	附属灯箱	经营性	静态	L≤2.5m, H≤8m	内发光	与建筑墙面协调	保留
527	061420116A1SC	商业(大型)	长征镇	长征镇214街坊14丘中信泰富科技财富广场	附属灯箱	经营性	静态	L≤2.5m, H≤8m	内发光	与建筑墙面协调	保留
528	061420117A1SP	商业(大型)	长征镇	长征镇214街坊14丘中信泰富科技财富广场	附属灯箱	公益性	静态	L≤2.5m, H≤8m	内发光	与建筑墙面协调	保留
529	061430101A1SC	商业(中型)	长征镇	金沙江路2239号和美广场	附属灯箱	经营性	静态	L≤5m, H≤4m	内发光	与建筑墙面协调	保留
530	061430102A1SC	商业(中型)	长征镇	金沙江路2239号和美广场	附属灯箱	经营性	静态	L≤5m, H≤4m	内发光	与建筑墙面协调	保留
531	061430103A1SC	商业(中型)	长征镇	金沙江路2239号和美广场	附属灯箱	经营性	静态	L≤4m, H≤4m	内发光	与建筑墙面协调	保留
532	061440101A2SC	商业(中型)	长征镇	真北路988号创邑金沙谷	附属展示牌	经营性	静态	L≤7.5m, H≤9m	外打光	与建筑墙面协调	保留
533	061440102A2SC	商业(中型)	长征镇	真北路988号创邑金沙谷	附属展示牌	经营性	静态	L≤7.5m, H≤9m	外打光	与建筑墙面协调	保留
534	061450101A1SC	商业(中型)	长征镇	杨柳青路768号	附属灯箱	经营性	静态	L≤4m, H≤7m	内发光	与建筑墙面协调	保留
535	061450102A1SC	商业(中型)	长征镇	杨柳青路768号	附属灯箱	经营性	静态	L≤4m, H≤7m	内发光	与建筑墙面协调	保留
536	061450103A1SC	商业(中型)	长征镇	杨柳青路768号	附属灯箱	经营性	静态	L≤3m, H≤6m	内发光	与建筑墙面协调	保留
537	061450104A1SC	商业(中型)	长征镇	杨柳青路768号	附属灯箱	经营性	静态	L≤3m, H≤6m	内发光	与建筑墙面协调	保留
538	061460101A1SS	商业(大型)	长征镇	金沙江路1628弄绿洲中环中心	附属灯箱	自设性	静态	L≤5m, H≤4m	内发光	与建筑墙面协调	保留
539	061460102A1SS	商业(大型)	长征镇	金沙江路1628弄绿洲中环中心	附属灯箱	自设性	静态	L≤5m, H≤4m	内发光	与建筑墙面协调	保留
540	061460103A1SS	商业(大型)	长征镇	金沙江路1628弄绿洲中环中心	附属灯箱	自设性	静态	L≤5m, H≤4m	内发光	与建筑墙面协调	保留
541	061460104A1SS	商业(大型)	长征镇	金沙江路1628弄绿洲中环中心	附属灯箱	自设性	静态	L≤5m, H≤4m	内发光	与建筑墙面协调	保留
542	061460105A1SS	商业(大型)	长征镇	金沙江路1628弄绿洲中环中心	附属灯箱	自设性	静态	L≤5m, H≤4m	内发光	与建筑墙面协调	保留
543	061460106A1SS	商业(大型)	长征镇	金沙江路1628弄绿洲中环中心	附属灯箱	自设性	静态	L≤5m, H≤4m	内发光	与建筑墙面协调	保留
544	061460107A1SS	商业(大型)	长征镇	金沙江路1628弄绿洲中环中心	附属灯箱	自设性	静态	L≤5m, H≤4m	内发光	与建筑墙面协调	保留
545	061460108A1SS	商业(大型)	长征镇	金沙江路1628弄绿洲中环中心	附属灯箱	自设性	静态	L≤5m, H≤4m	内发光	与建筑墙面协调	保留
546	061470101A1SC	商业(大型)	长征镇	梅川路1351号梅川路步行街	附属灯箱	经营性	静态	L≤6m, H≤4m	内发光	与建筑墙面协调	新增
547	061470102A1SC	商业(大型)	长征镇	梅川路1351号梅川路步行街	附属灯箱	经营性	静态	L≤6m, H≤4m	内发光	与建筑墙面协调	新增
548	061470103A1SC	商业(大型)	长征镇	梅川路1319号梅川路步行街	附属灯箱	经营性	静态	L≤6m, H≤4m	内发光	与建筑墙面协调	新增
549	061470104A1SC	商业(大型)	长征镇	梅川路1319号梅川路步行街	附属灯箱	经营性	静态	L≤6m, H≤4m	内发光	与建筑墙面协调	新增
550	061470105A1SC	商业(大型)	长征镇	梅川路1319号梅川路步行街	附属灯箱	经营性	静态	L≤6m, H≤3m	内发光	与建筑墙面协调	新增
551	061470106A1SC	商业(大型)	长征镇	梅川路1319号梅川路步行街	附属灯箱	经营性	静态	L≤6m, H≤3m	内发光	与建筑墙面协调	新增
552	061470107A1SC	商业(大型)	长征镇	梅川路1319号梅川路步行街	附属灯箱	经营性	静态	L≤6m, H≤4m	内发光	与建筑墙面协调	新增
553	061470108A1SC	商业(大型)	长征镇	梅川路1319号梅川路步行街	附属灯箱	经营性	静态	L≤6m, H≤4m	内发光	与建筑墙面协调	新增
554	061480101A1SC	商业(大型)	长征镇	梅川路1319号梅川路步行街	附属灯箱	经营性	静态	L≤6m, H≤4m	内发光	与建筑墙面协调	新增
555	061480102A1SC	商业(大型)	长征镇	梅川路1319号梅川路步行街	附属灯箱	经营性	静态	L≤6m, H≤4m	内发光	与建筑墙面协调	新增
556	061480103A1SC	商业(大型)	长征镇	梅川路1319号梅川路步行街	附属灯箱	经营性	静态	L≤6m, H≤4m	内发光	与建筑墙面协调	新增
557	061480104A1SC	商业(大型)	长征镇	梅川路1319号梅川路步行街	附属灯箱	经营性	静态	L≤6m, H≤4m	内发光	与建筑墙面协调	新增
558	061490101A2SP	工业	长征镇	怒江北路427号曹杨经贸大厦	附属展示牌	公益性	静态	L≤6.5m, H≤8.5m	/	与建筑墙面协调	新增

附表4：户外广告规划点位一览表