

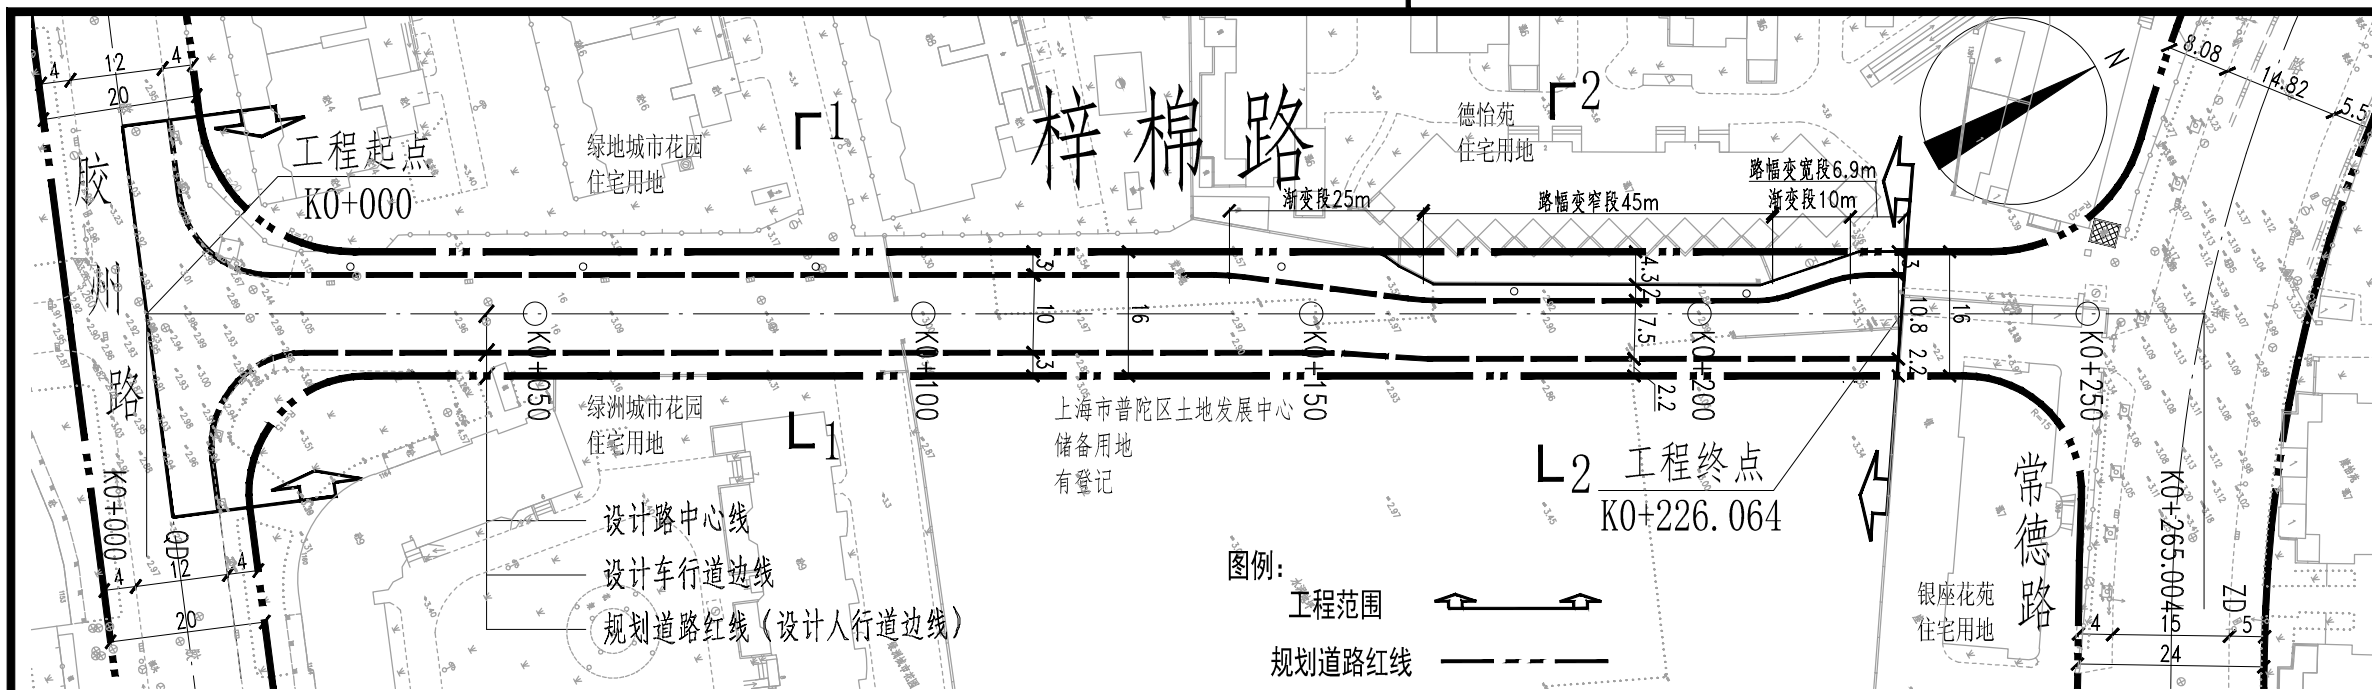
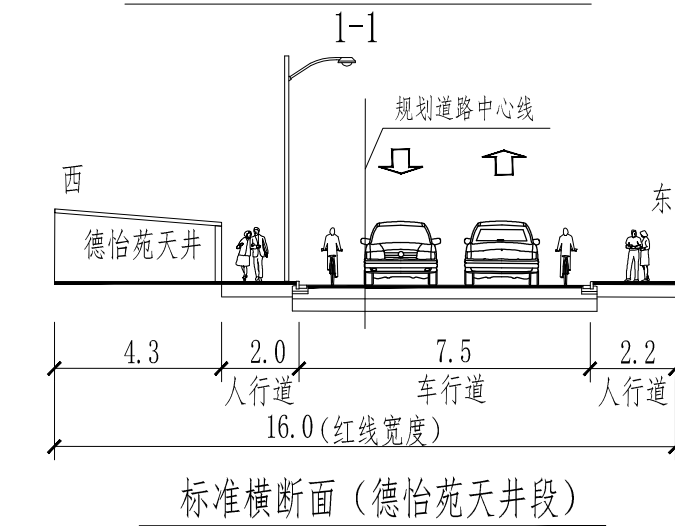
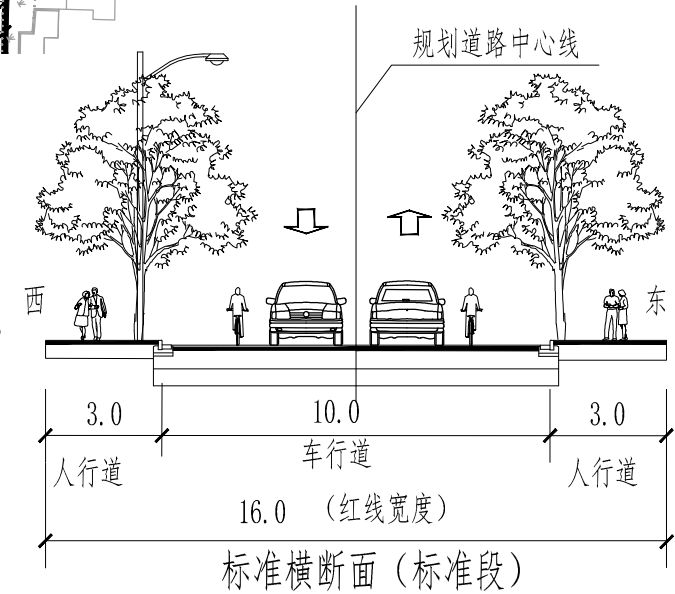



感谢您选择SUCDRI!

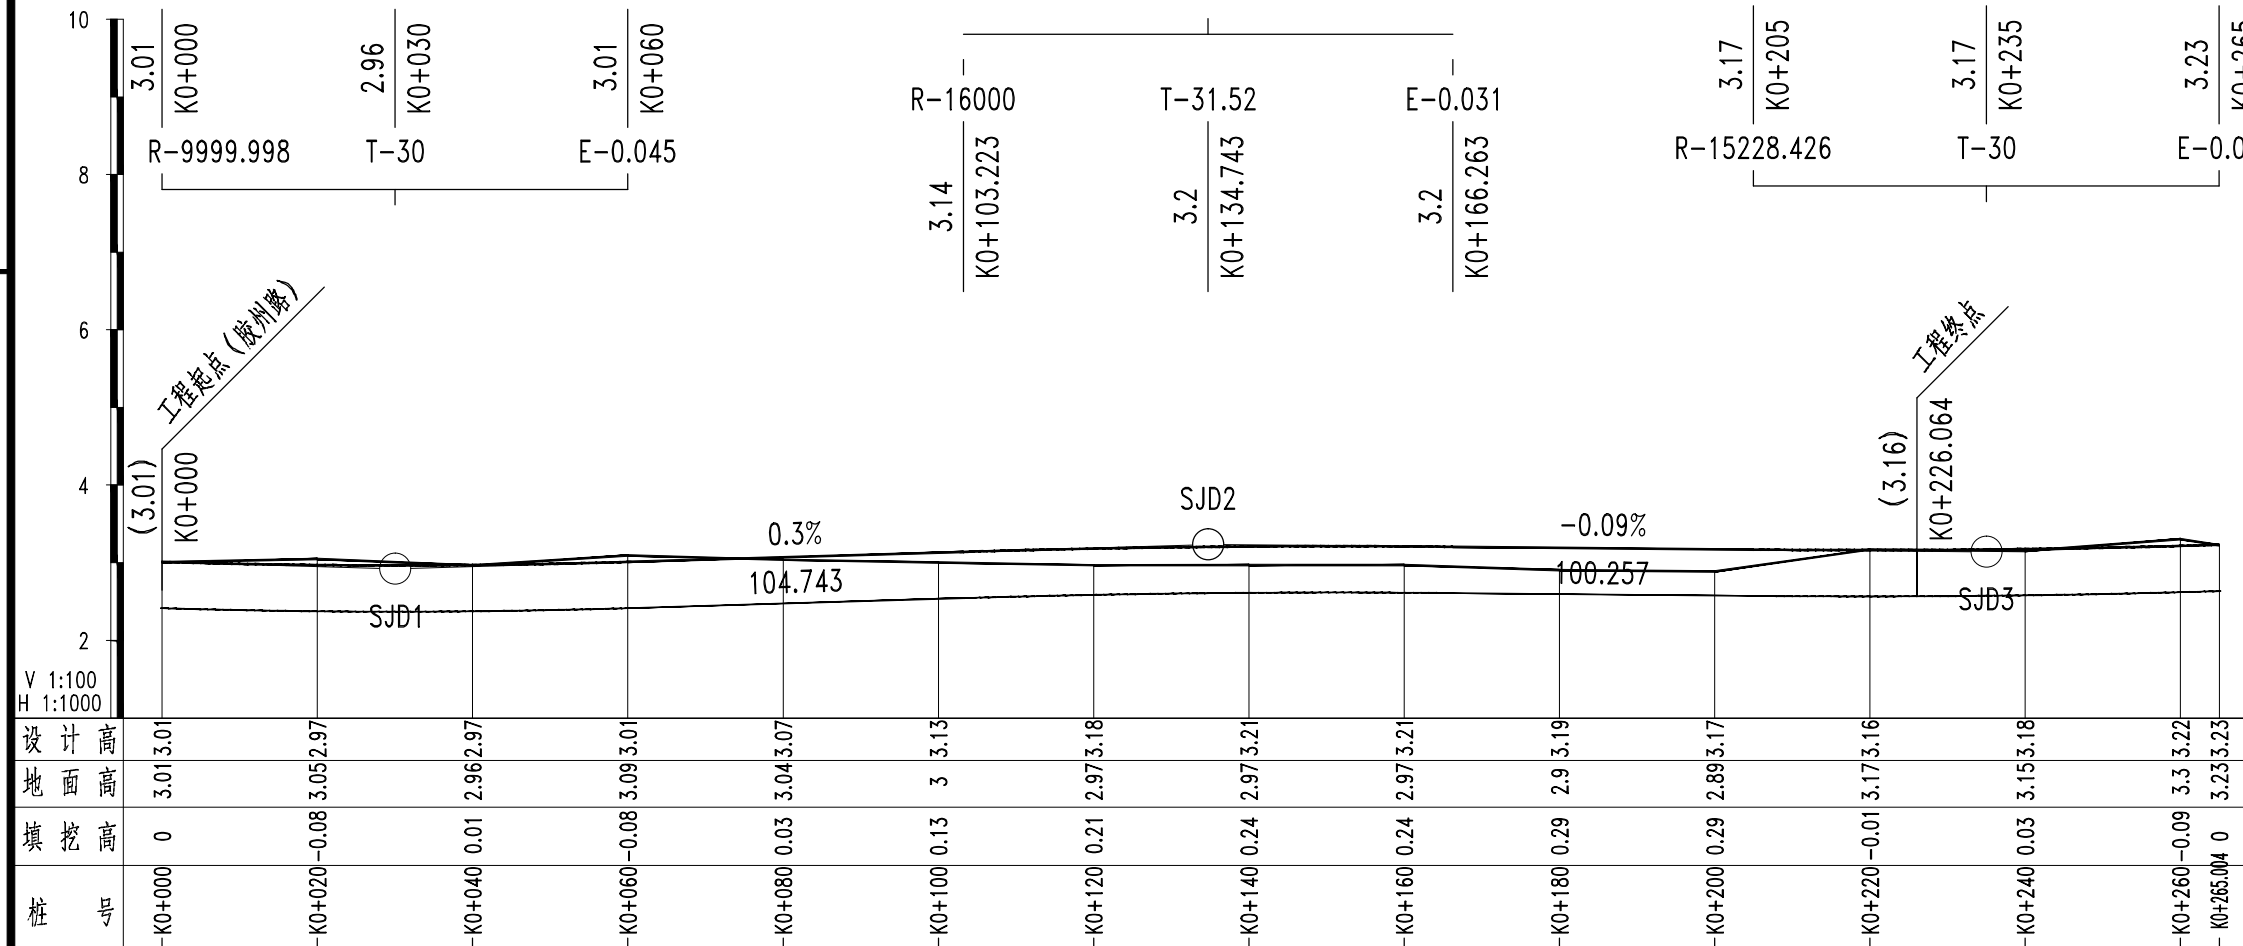

主要技术经济指标			
名称	数量	单位	备注
道路宽度	16	m	标准段
道路长度	226	m	
用地面积	3870.4	m <sup>2</sup>	

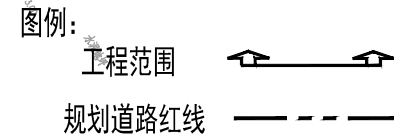

 <p>SHANGHAI URBAN CONSTRUCTION DESIGN &amp; RESEARCH INSTITUTE (GROUP) CO., LTD.</p> <p>上海市城市建设设计研究院(集团)有限公司</p> <p>工程咨询甲级资信证书编号: 甲102020010011</p>	梓棉路(胶州路-常德路)道路新建工程	项目编号	SH2022441K	设计阶段	工可
	道路平面总图	图纸编号	K00D00-01	专业	道路
		出图日期	2022.09	图纸比例	1:1000