


# 建设用地规划许可证附图

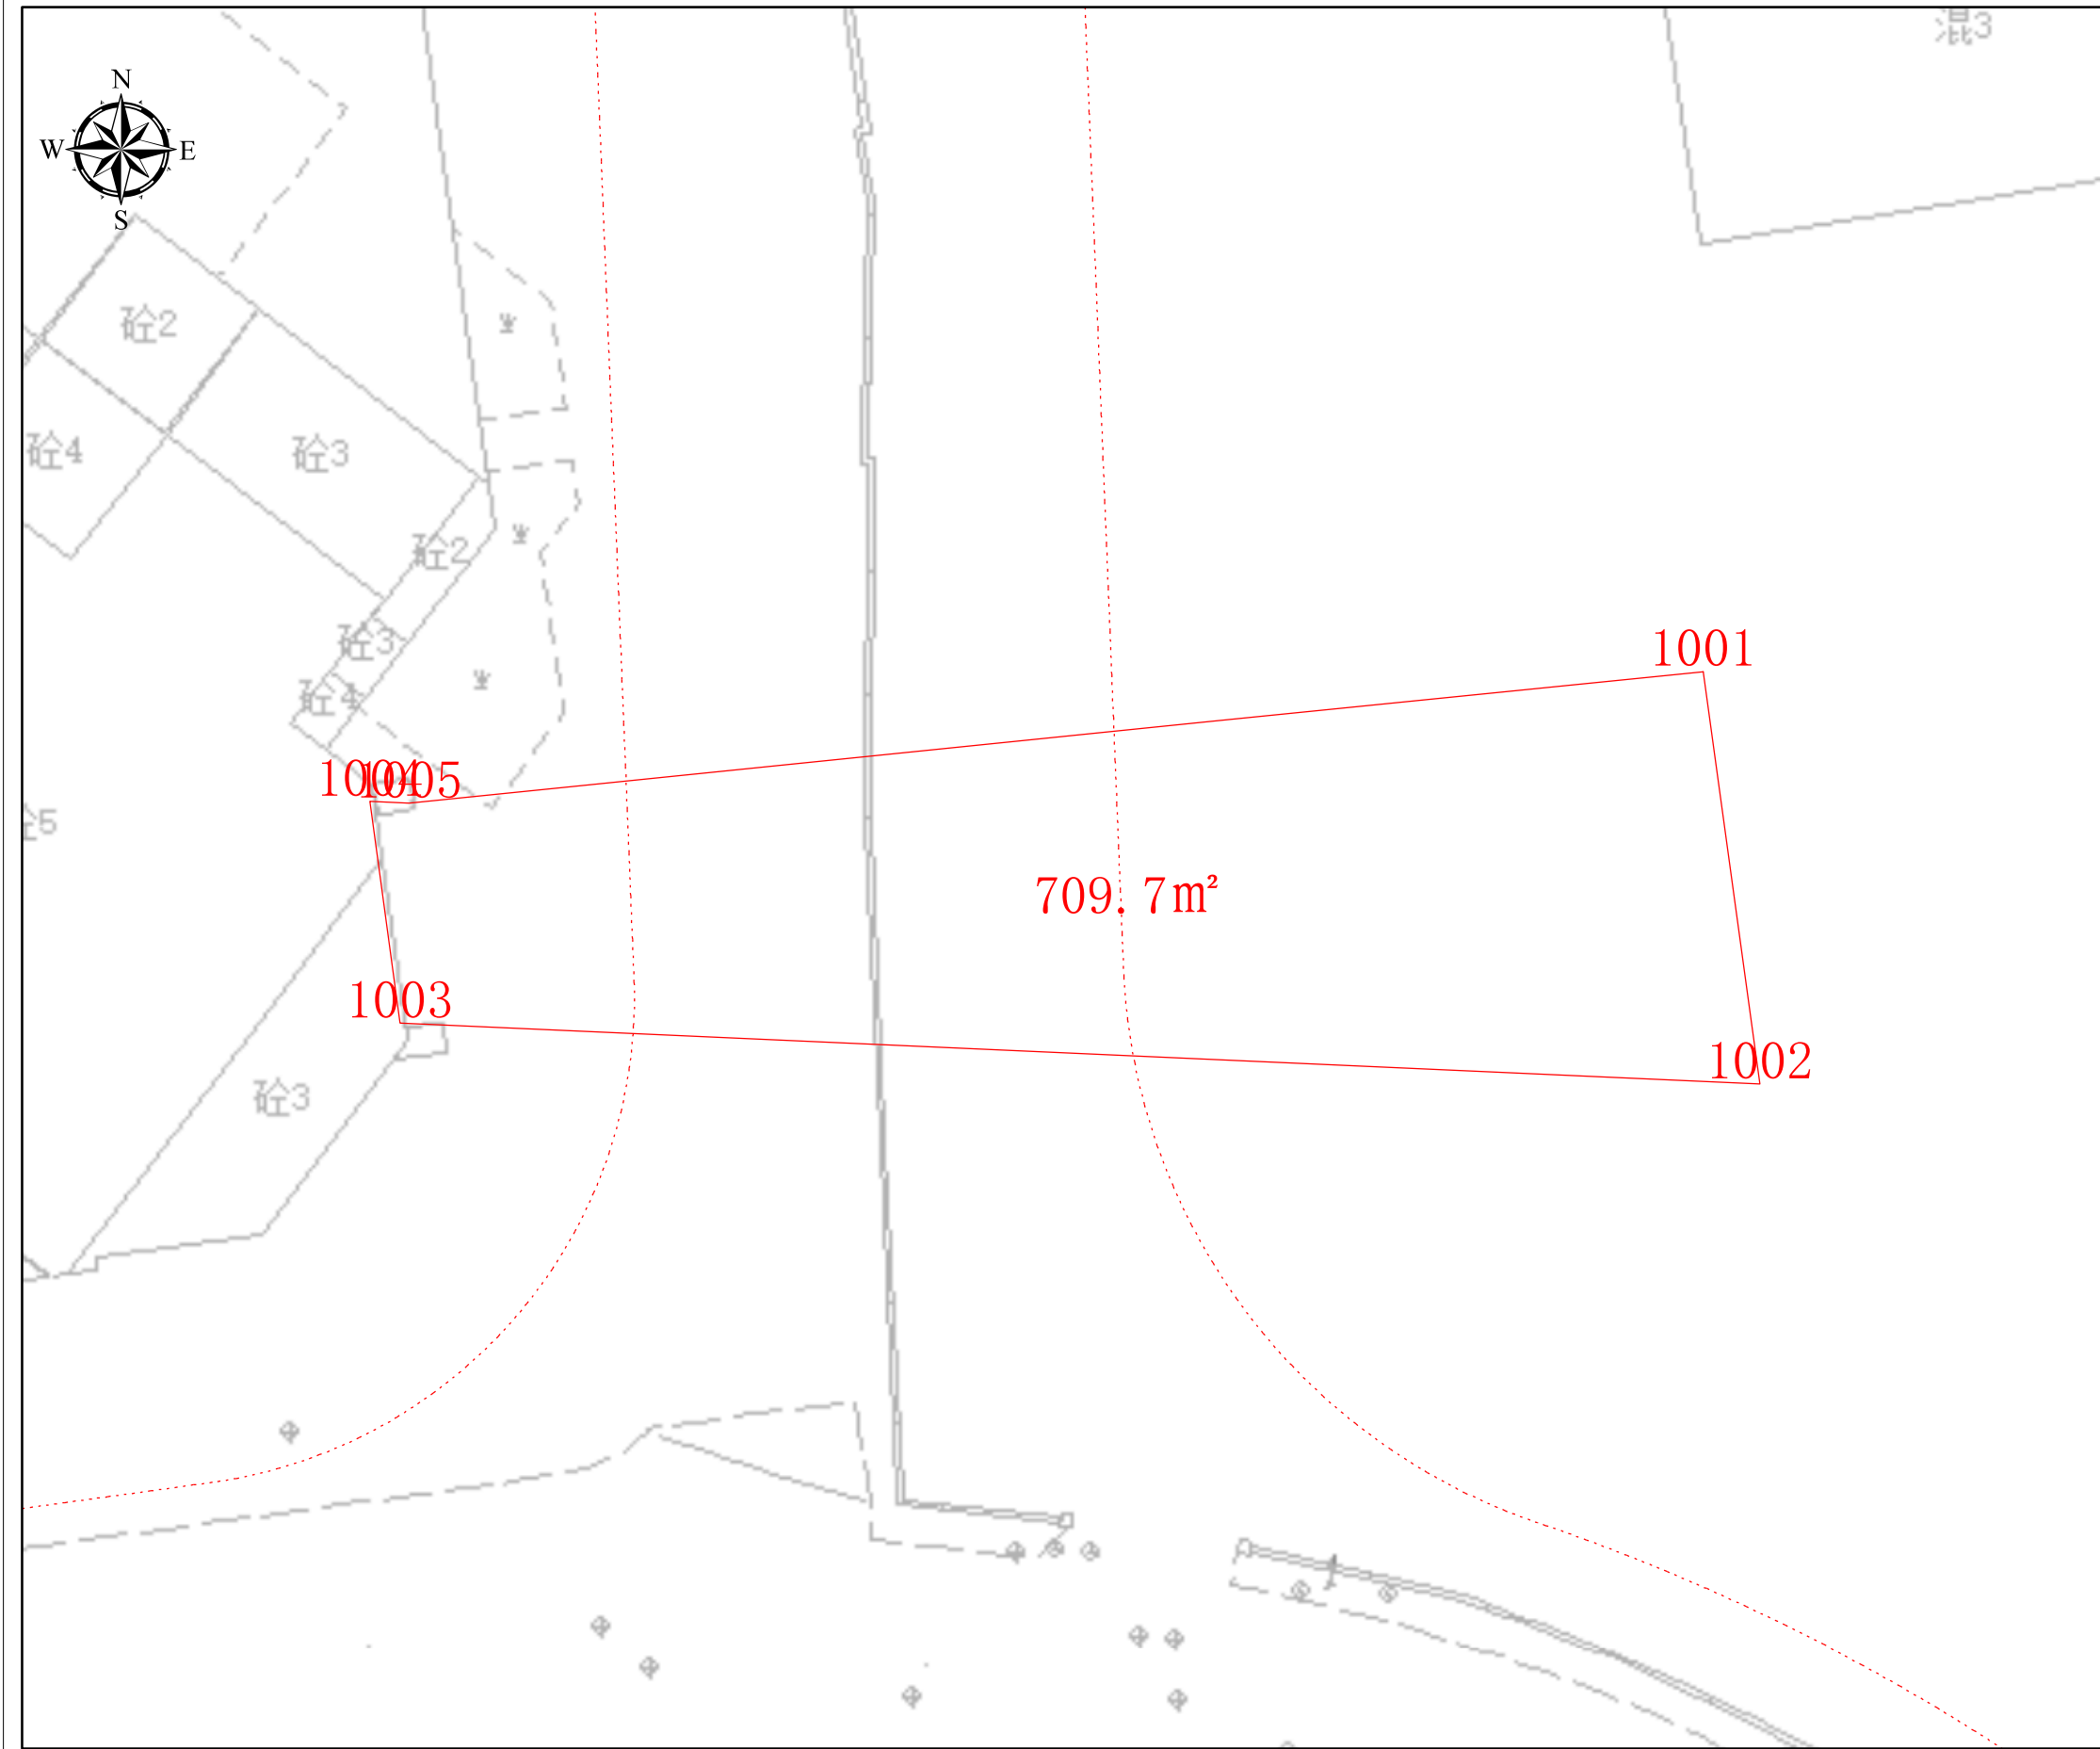

## 项目基本信息

项目名称 天安阳光广场项目规划一路——地上连廊

批文号

证号

## 勘测定界址点信息表

点号	横坐标	纵坐标	半径(R)	边长(单位:米)
1001	-2328.48	1725.928	0	17.028
1002	-2326.153	1709.059	0	55.613
1003	-2381.711	1711.548	0	9.151
1004	-2382.961	1720.613	0	1.604
1005	-2381.359	1720.541	0	7.301


IV 9-10 / IV 9-1

0 5 10 米

上海市规划和自然资源局

2023-07-28

# 建设用地规划许可证附图

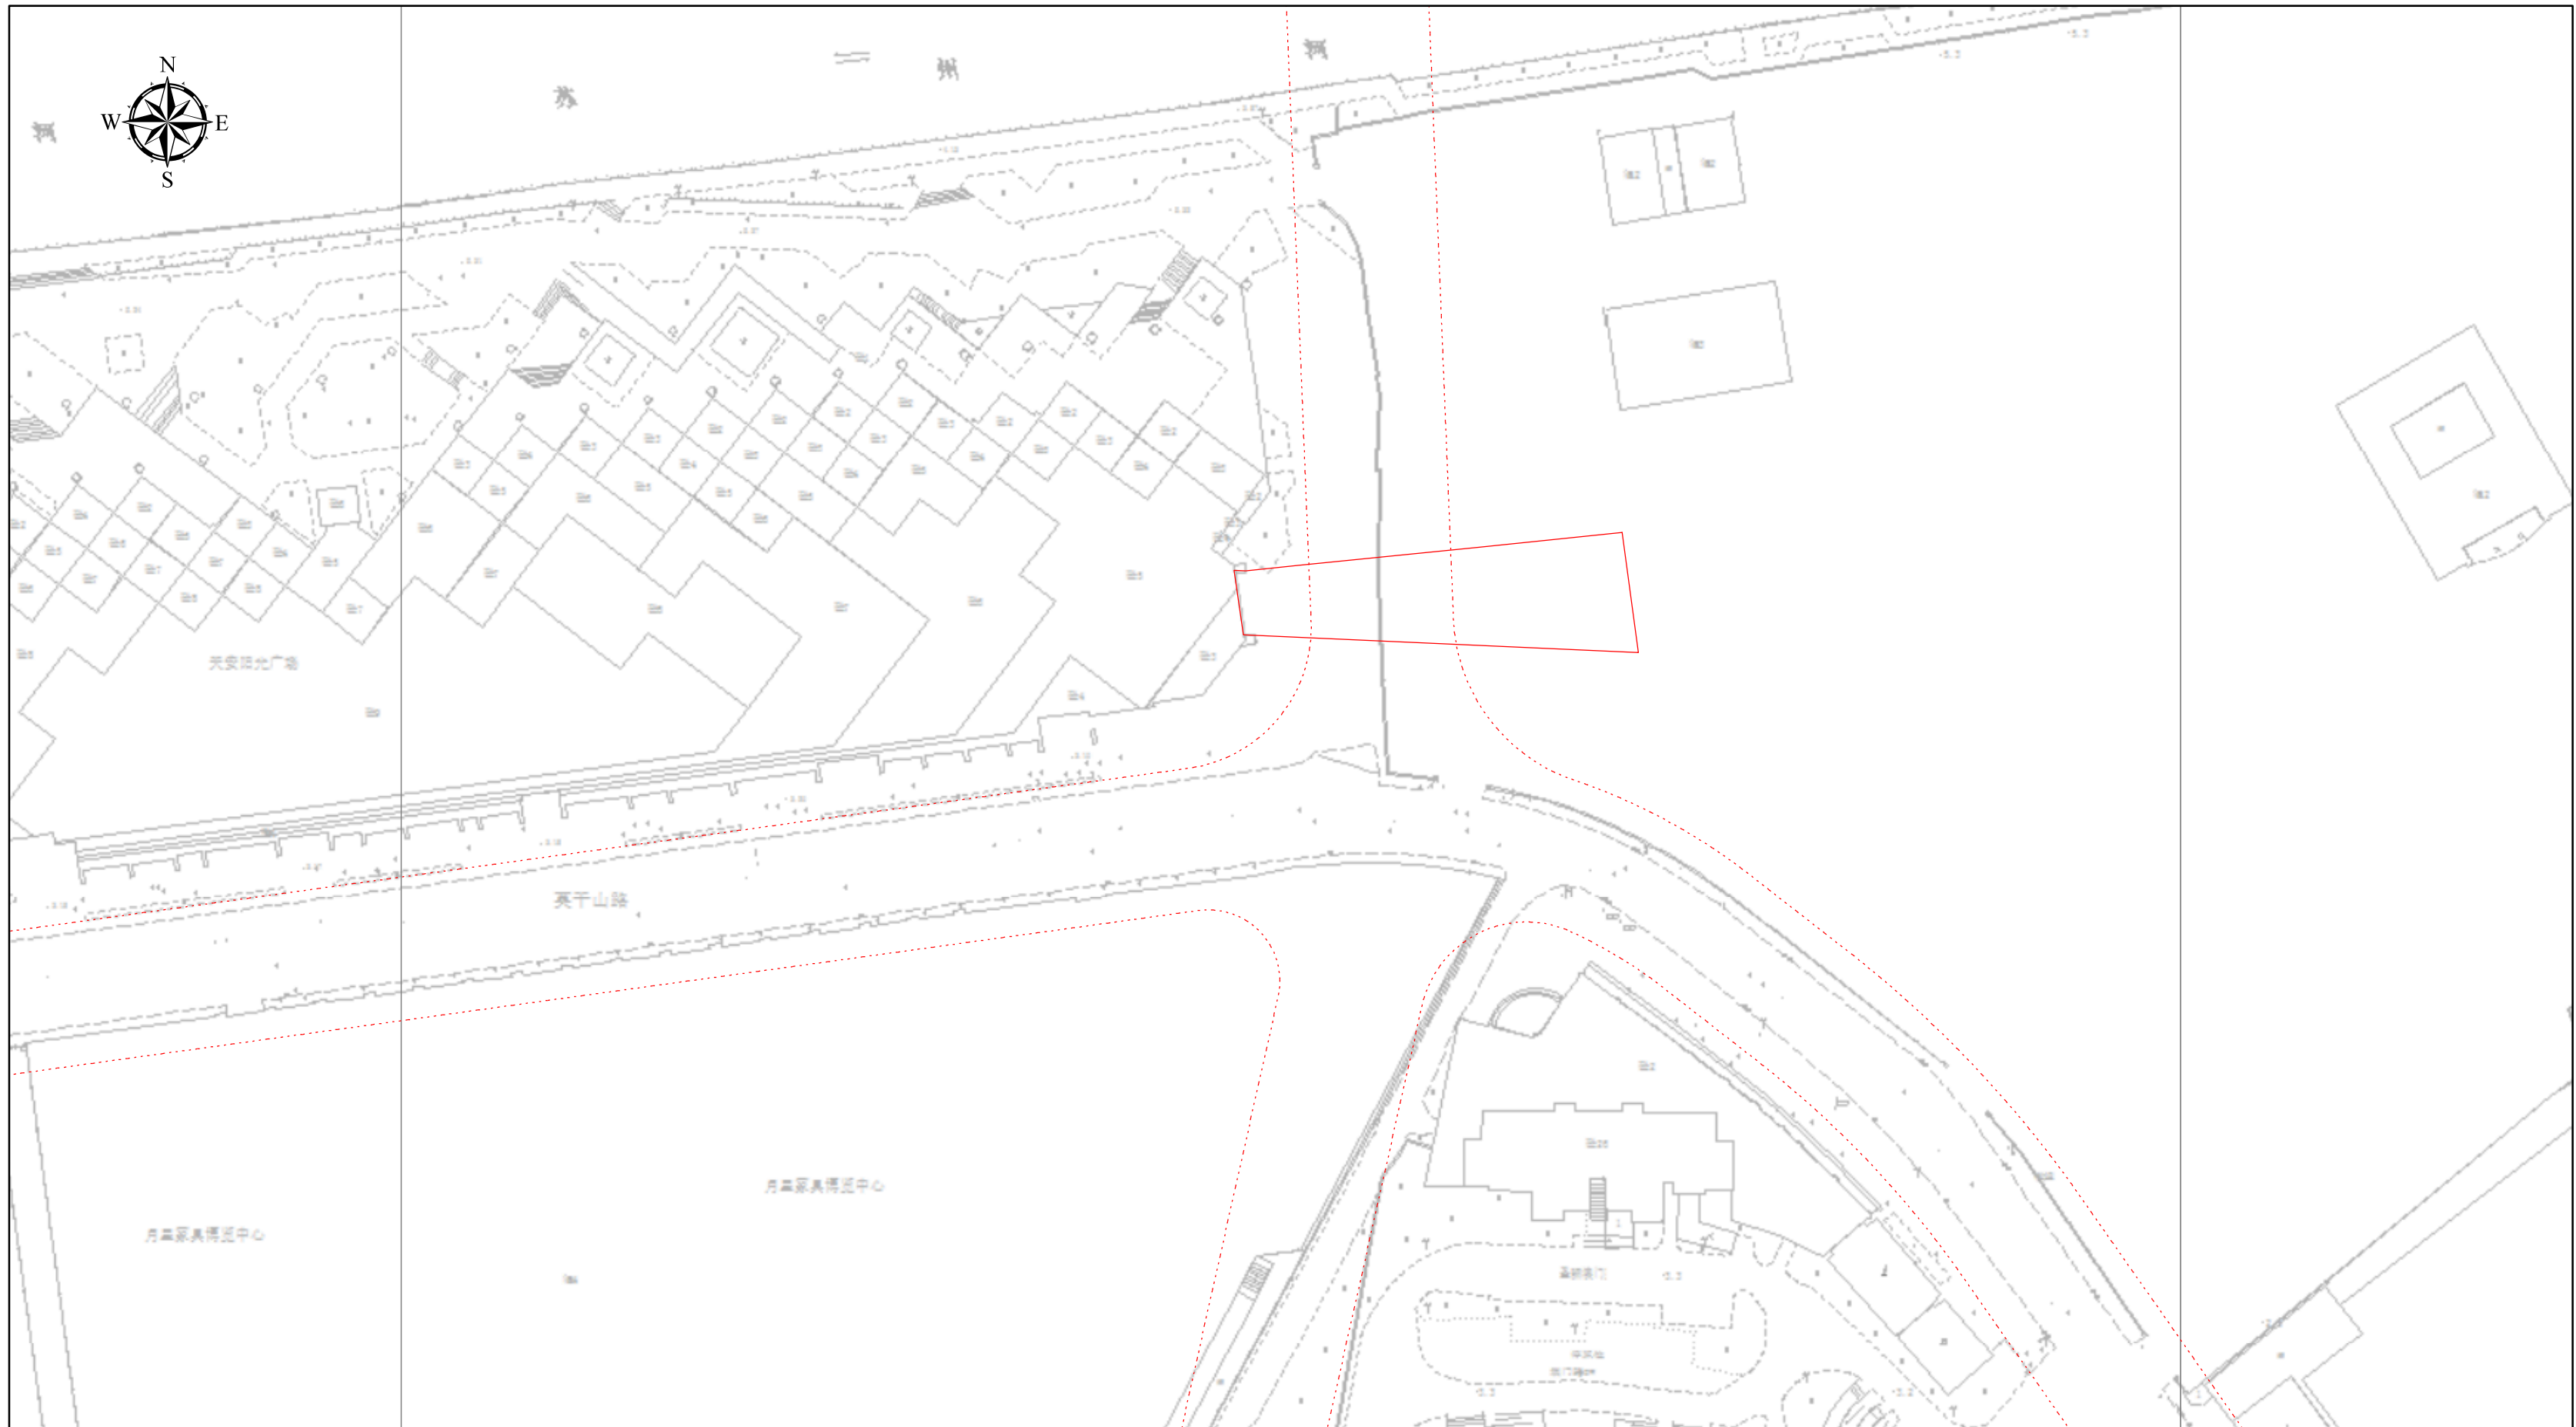

IV 9-10

上海市规划和自然资源局

2023-07-28