

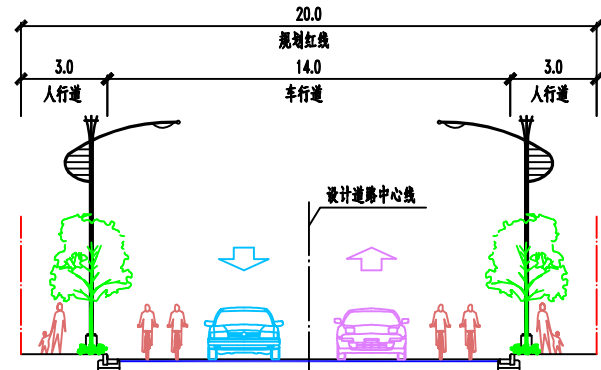


感谢您选择SUCDDRI!


主要技术经济指标			
名称	数量	单位	备注
道路宽度	20	m	标准段
道路长度	450	m	
用地面积	8658.9	m ²	

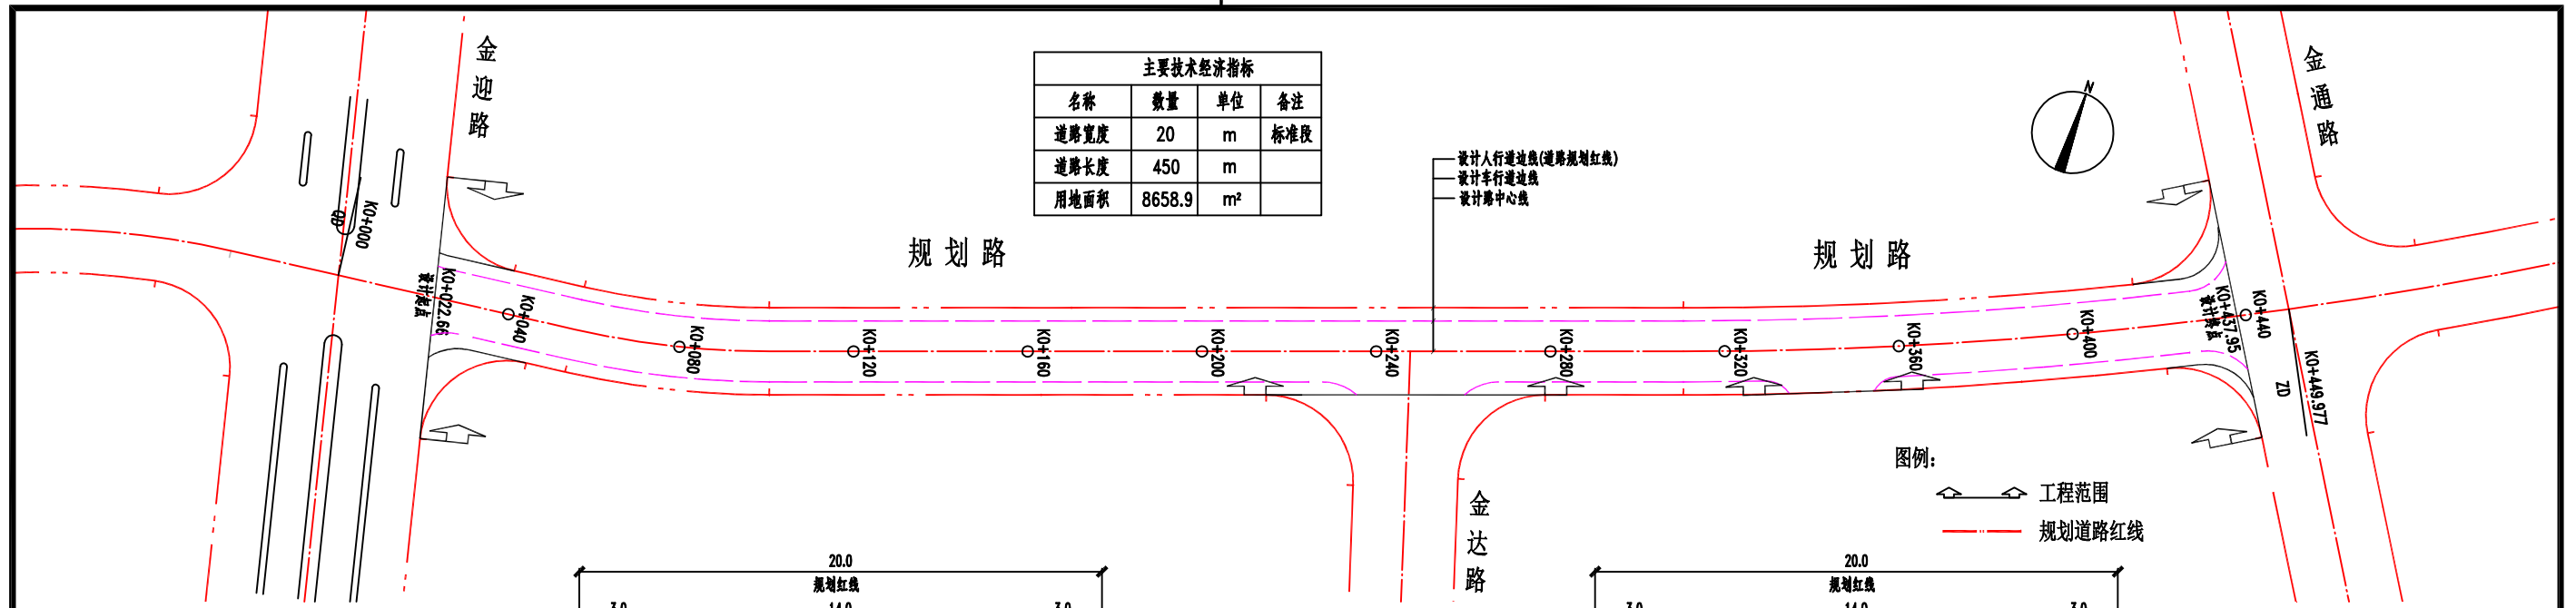

道路标准横断面图
规划路(金迎路~金达路)

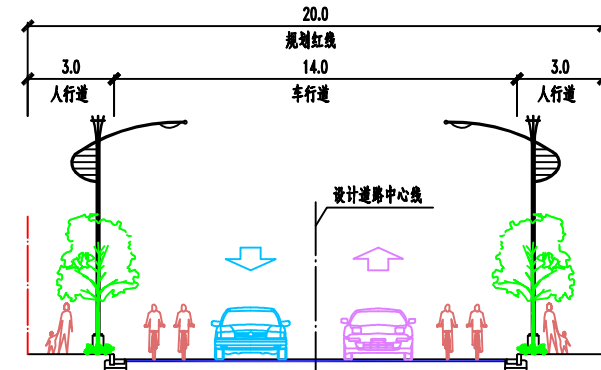

道路标准横断面图
规划路(金达路~金通路)

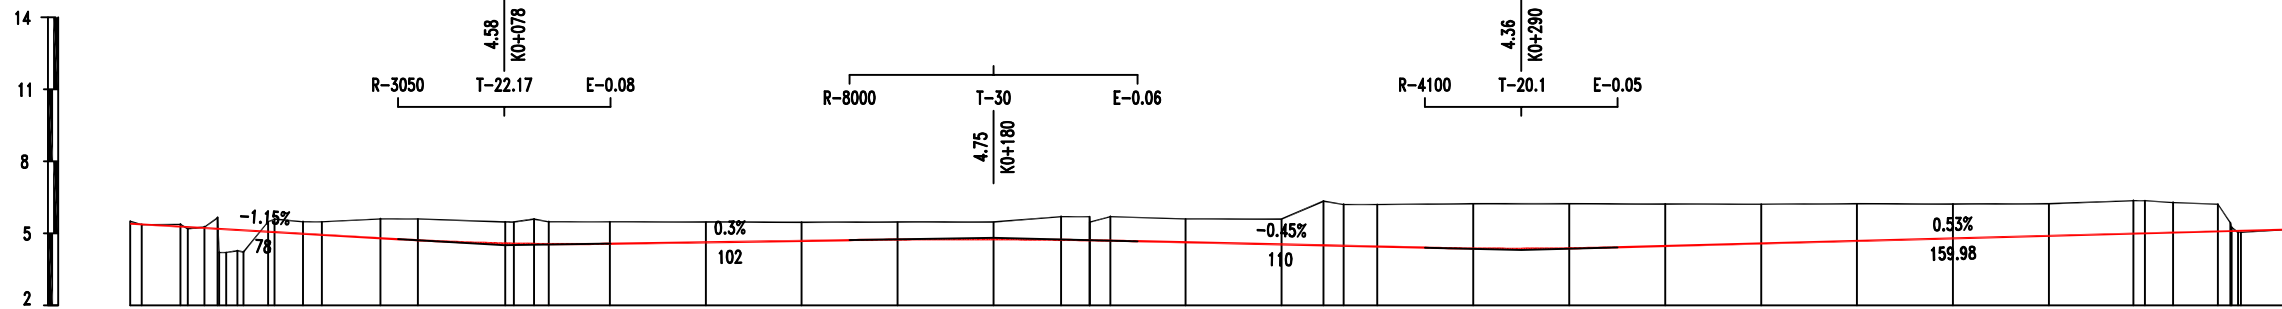

填挖高度	0.00	0.02	0.04	0.06	0.08	0.10	0.12	0.14	0.16	0.18	0.20	0.22	0.24	0.26	0.28	0.30	0.32	0.34	0.36	0.38	0.40	0.42	0.44	0.449.977
设计高程	5.4	5.17	4.94	4.71	4.57	4.57	4.63	4.69	4.74	4.75	4.71	4.63	4.54	4.45	4.37	4.38	4.47	4.58	4.68	4.79	4.89	5.04	5.11	5.16
地面高程	5.5	4.2	5.48	5.6	5.47	5.48	5.47	5.46	5.47	5.47	5.69	5.6	5.59	6.2	6.23	6.23	6.22	6.21	6.23	6.22	6.23	6.36	5.04	5.16
里程桩号	000	020	040	060	080	100	120	140	160	180	200	220	240	260	280	300	320	340	360	380	400	420	440	449.977

注：
1、本图尺寸除注明外，其它均以米计。

注册工程师专用章：

<p>SHANGHAI URBAN CONSTRUCTION DESIGN & RESEARCH INSTITUTE (GROUP) CO., LTD.</p> <p>上海市城市建设设计研究院(集团)有限公司</p> <p>工程设计综合资质甲级证书编号: A131004557</p>	<p>出图专用章:</p>	<p>规划路(金迎路-金通路)道路新建工程</p>		<p>审定人</p>	<p>项目负责人</p>	<p>刘芳</p>	
		<p>审核人</p>	<p>孟祥楼</p>	<p>专业负责人</p>	<p>张中华</p>		
		<p>校核人</p>	<p>周聚荣</p>	<p>设计人</p>	<p>张中华</p>	<p>项目编号</p>	<p>张中华</p>
		<p>设计人</p>	<p>张中华</p>	<p>绘图人</p>	<p>张中华</p>	<p>图纸编号</p>	<p>R-00-01</p>
		<p>出图条形码</p>	<p>道路总体平面设计图</p>	<p>设计阶段</p>	<p>方案</p>	<p>专业</p>	<p>道路</p>
				<p>出图日期</p>		<p>图纸比例</p>	

日期	
签字	
会签专业	
日期	
签字	
会签专业	
日期	
签字	
会签专业	