
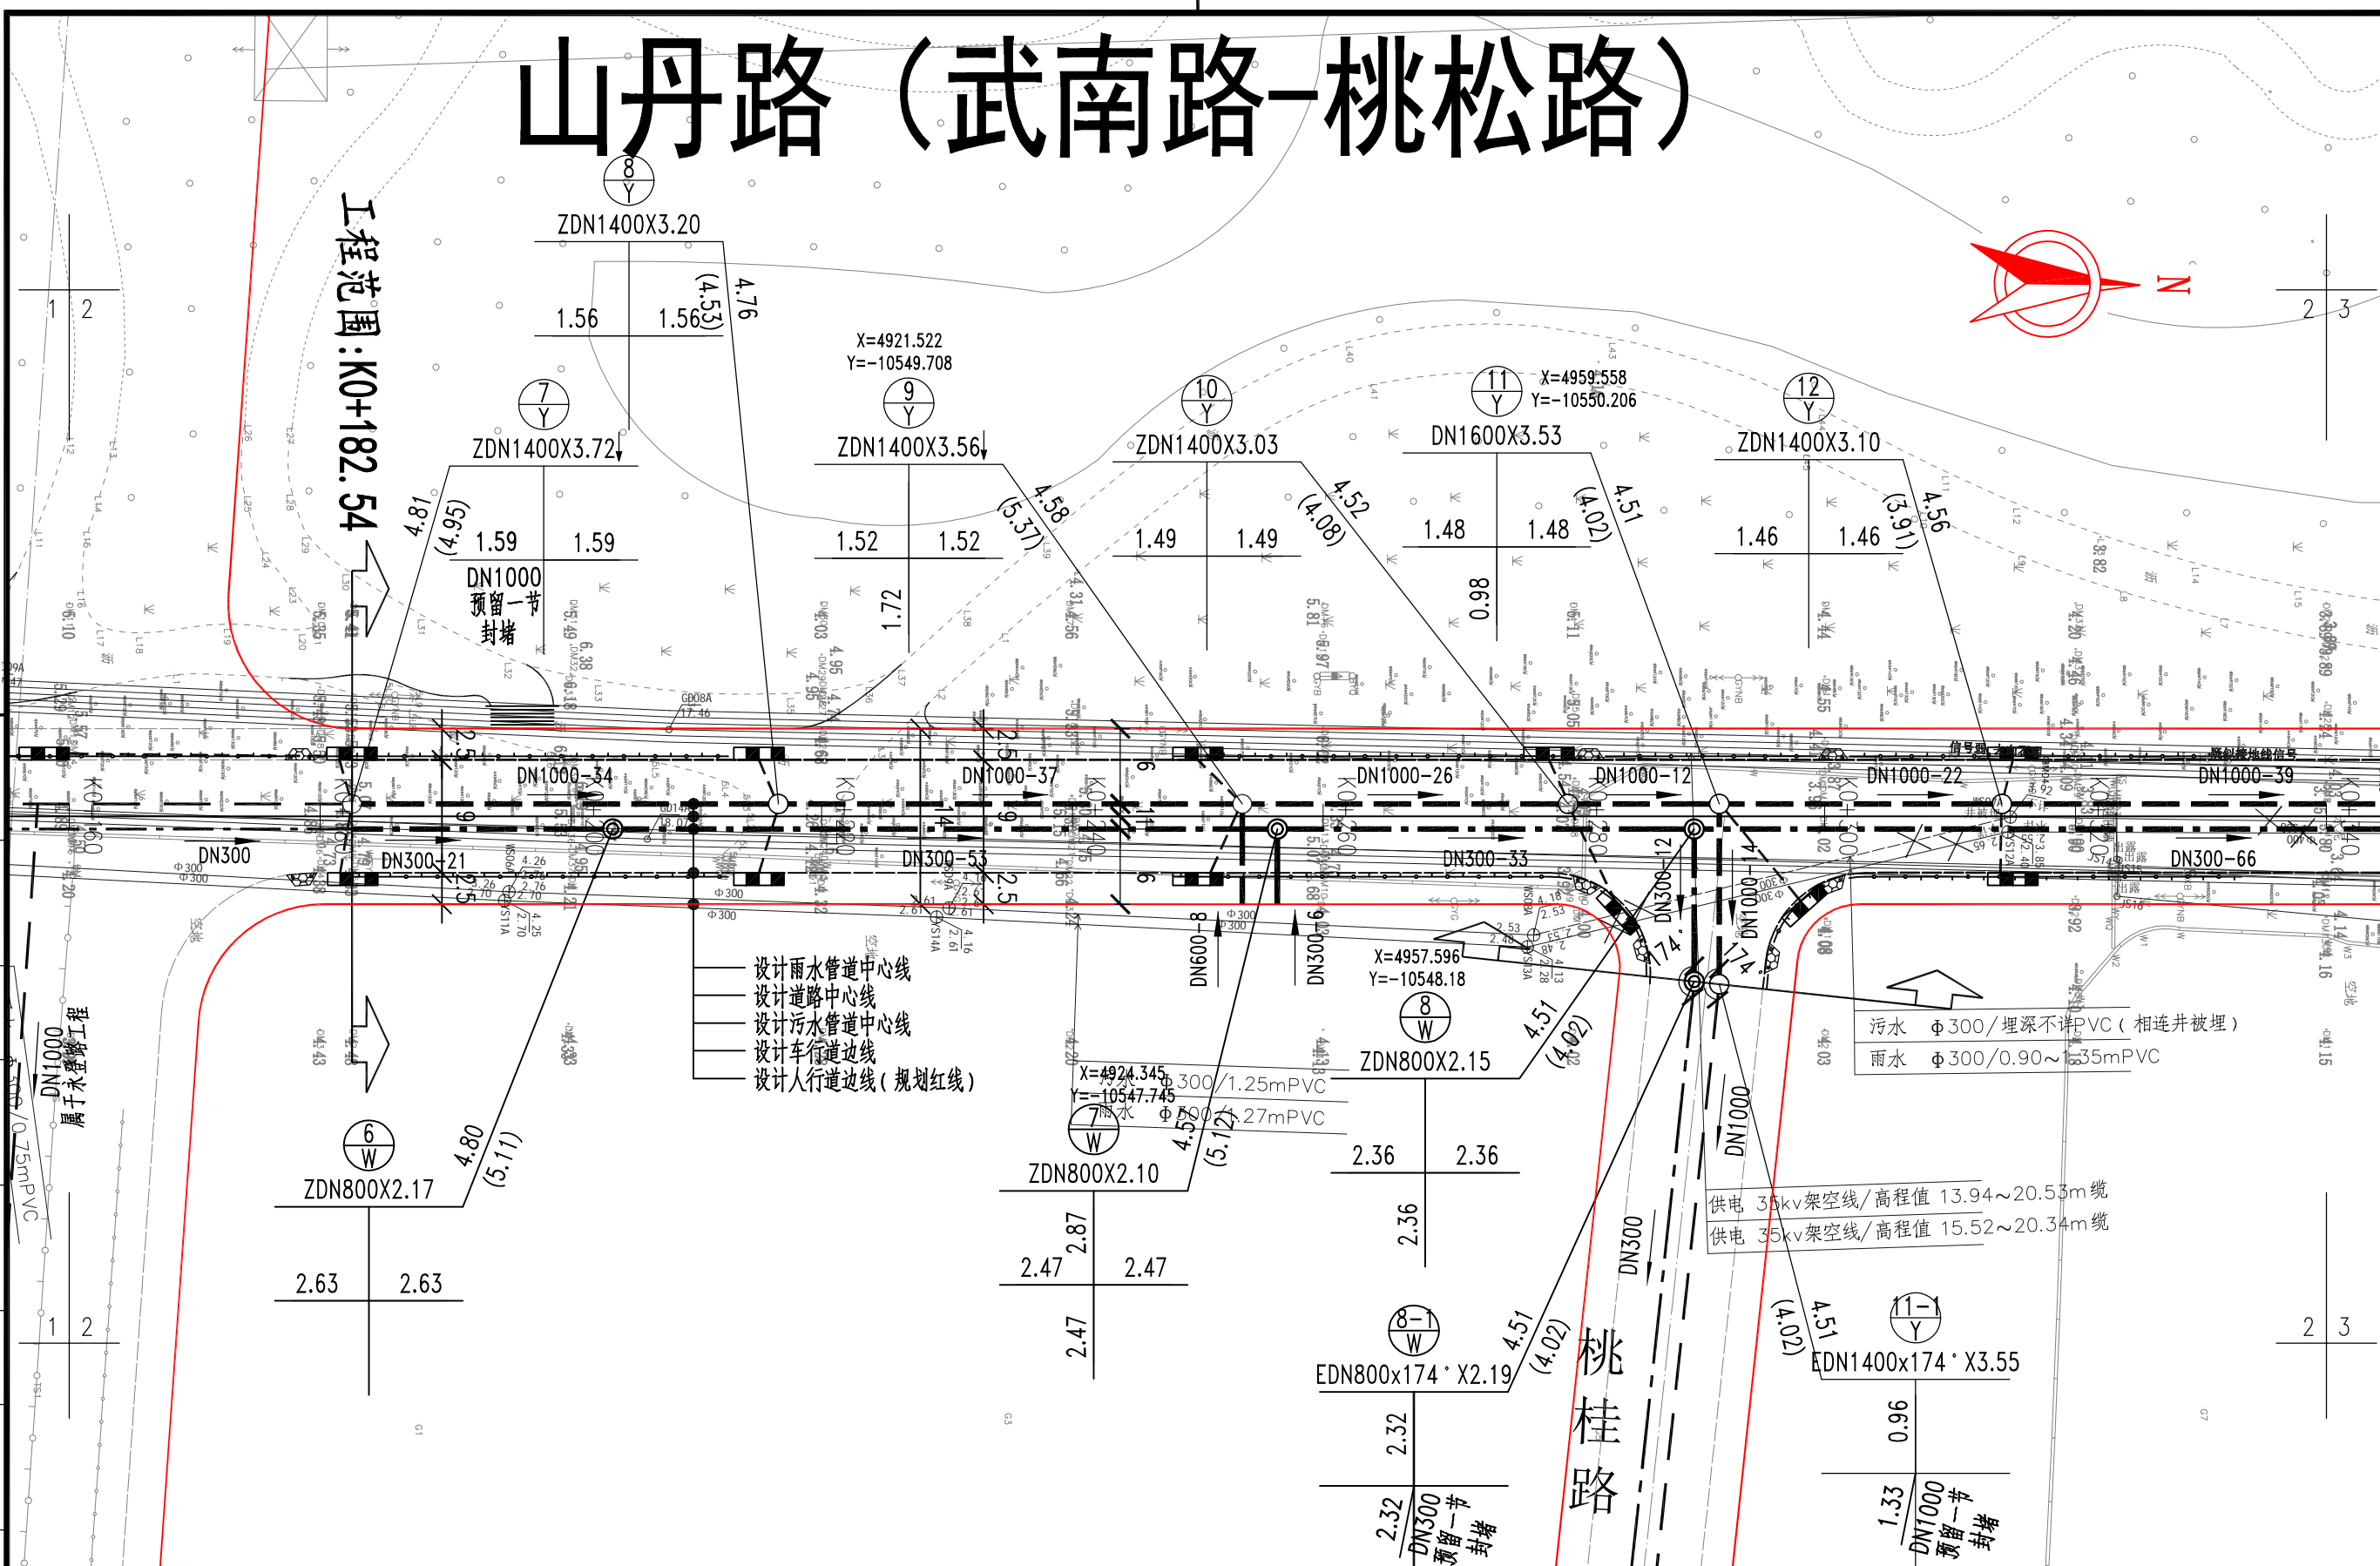


感谢您选择SUCGM!

山丹路（武南路-桃松路）

工程范围: K0+182.54

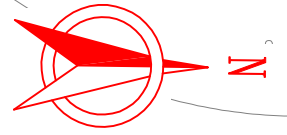

日期	日期	日期	日期	日期
签字	签字	签字	签字	签字
会签专业	会签专业	会签专业	会签专业	会签专业

出图专用章					项目负责人	专业负责人	设计阶段	施工图
	项目名称	山丹路（武南路-桃松路）道路新建工程			审定人	校核人	比例	1:500
	子项名称	排水工程	项目编号	S23009	审核人	设计人	图号	S00D01-01(2/4)
	图名	排水平面设计图			专业	排水	绘图人	出图日期