



感谢您选择SUCGM!

# 山丹路（武南路-桃松路）

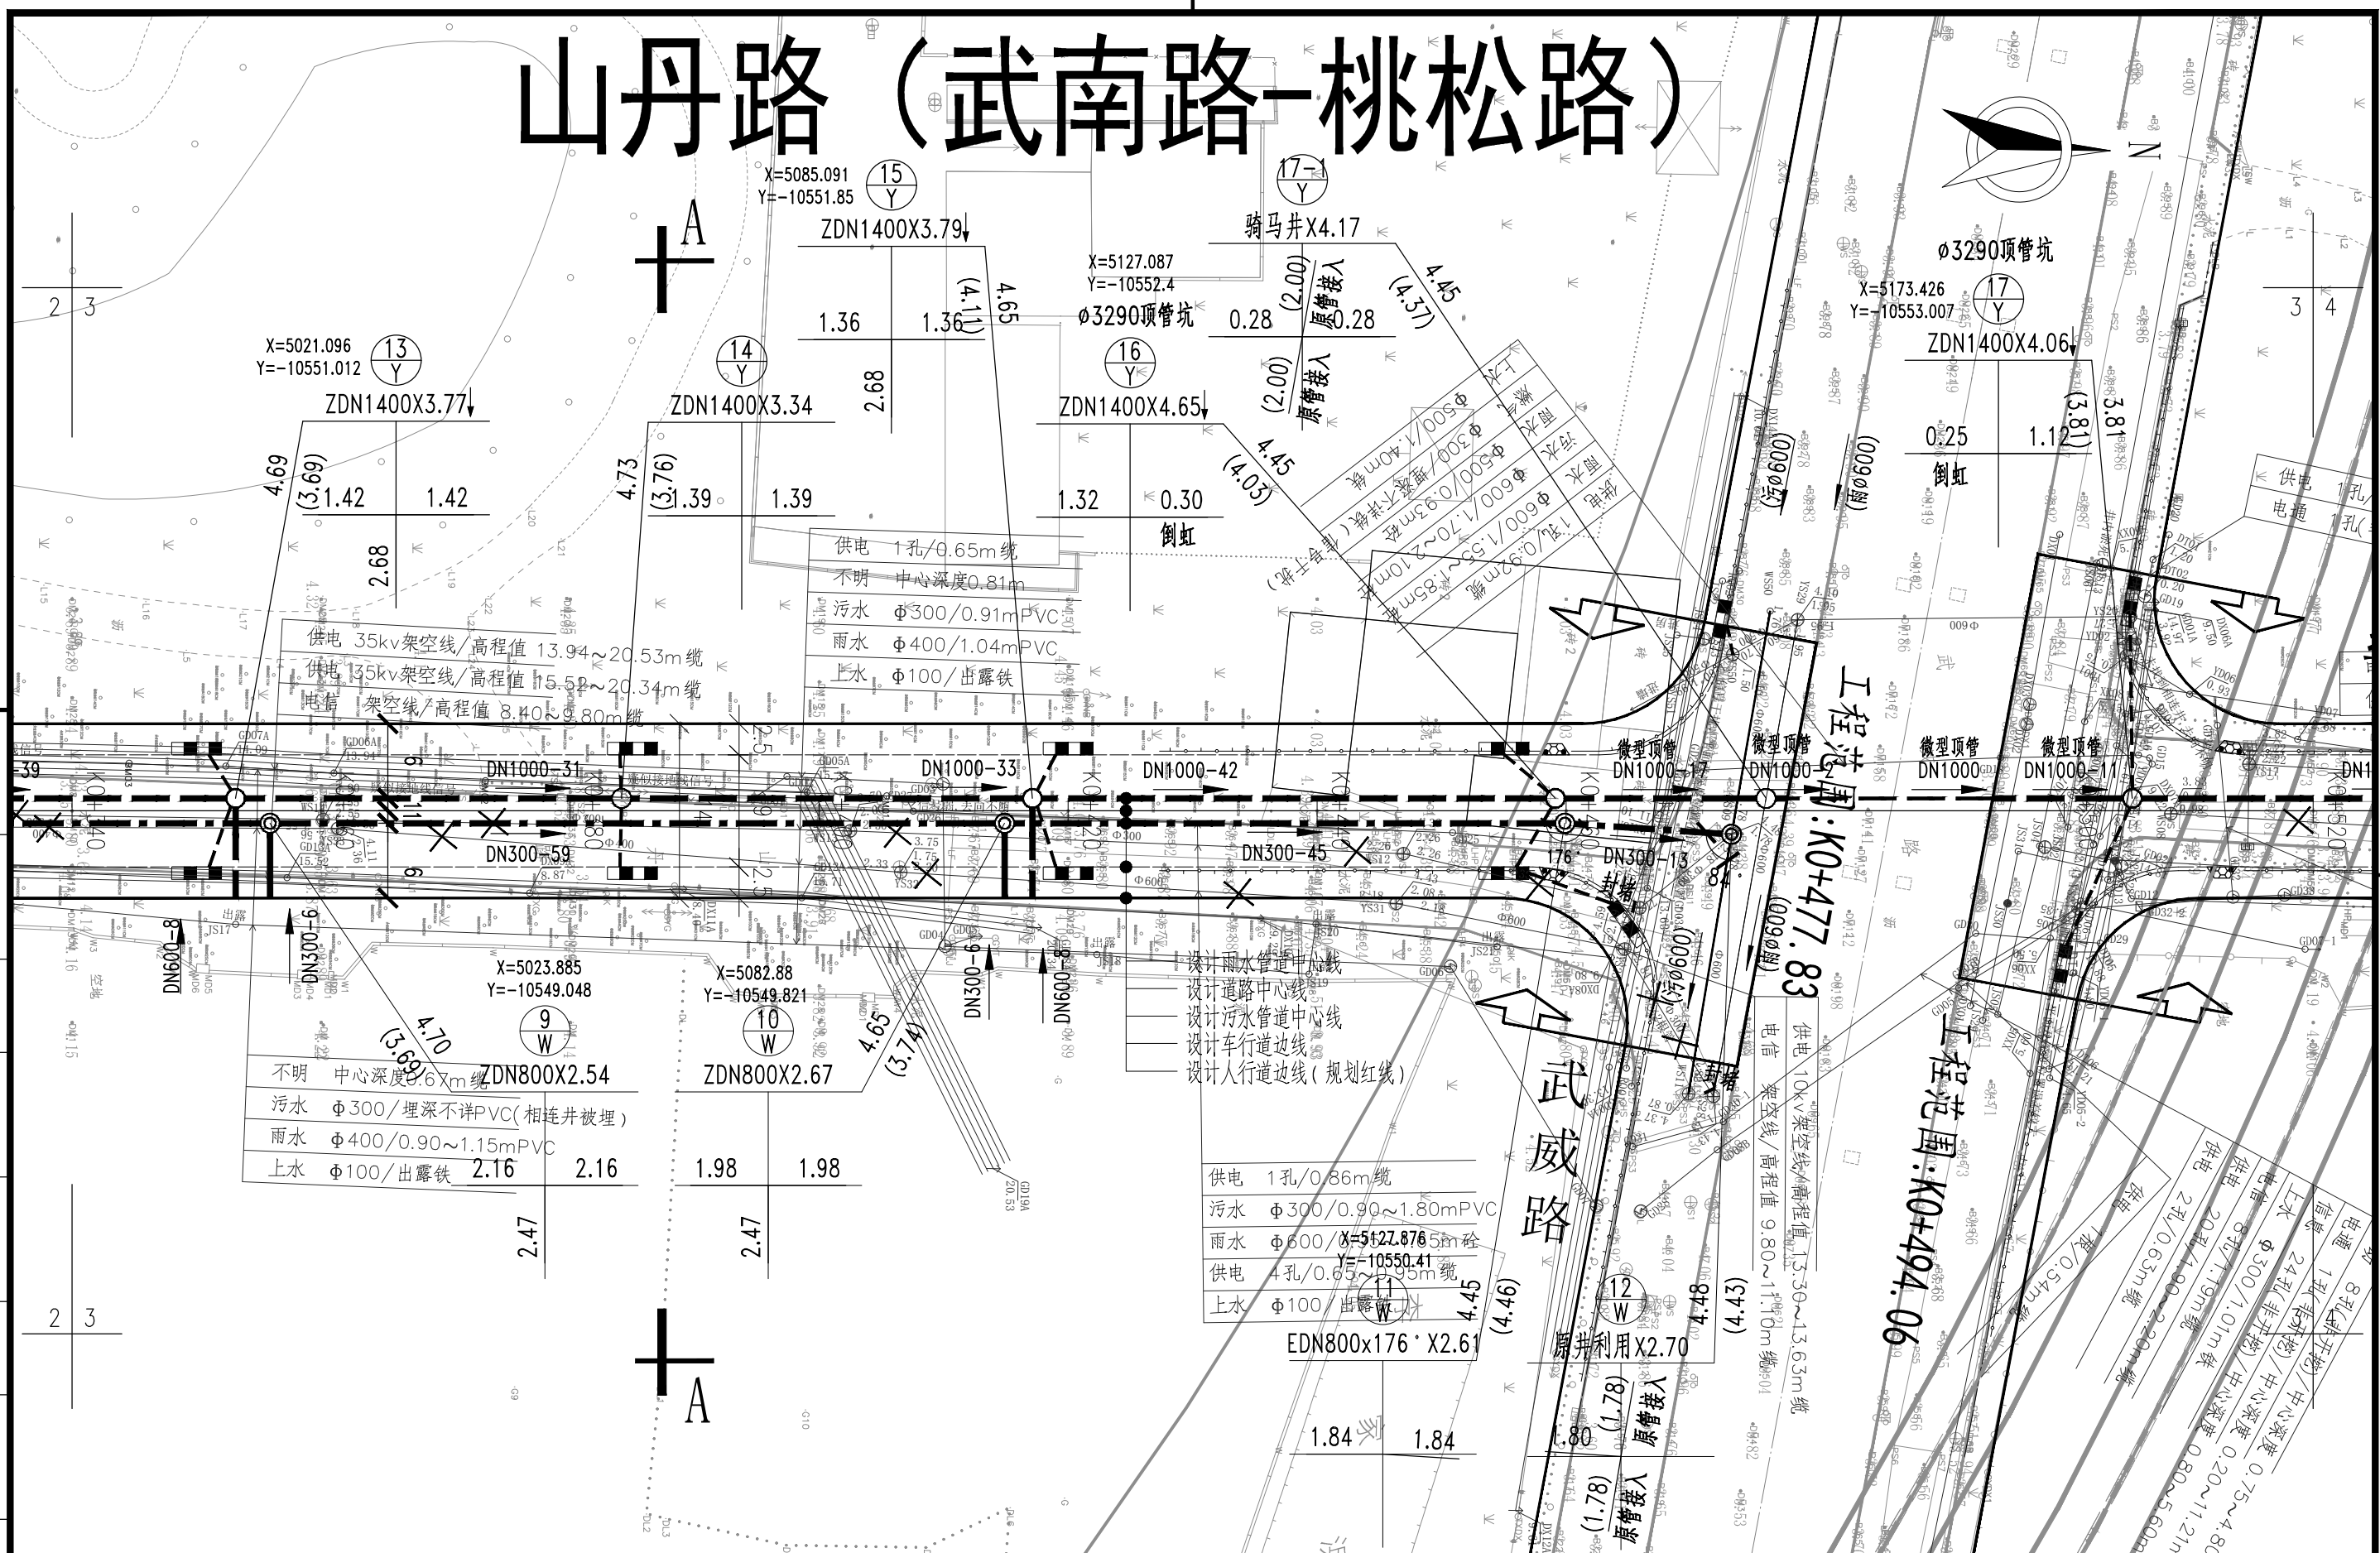

出图专用章	 SHANGHAI URBAN CONSTRUCTION MUNICIPAL ENGINEERING (GROUP) CO., LTD. MUNICIPAL PUBLIC ENGINEERING DESIGN INSTITUTE 上海城建市政工程（集团）有限公司 市政公用工程设计院 工程设计资质证书：甲级 A231014734	项目名称	山丹路（武南路-桃松路）道路新建工程		项目负责人		专业负责人		设计阶段	施工图	
		子项名称	排水工程	项目编号	S23009	审定人		校核人		比例	1:500
		图名	排水平面设计图		审核人		设计人		图号	S00D01-01 (3/4)	
				专业	排水	绘图人		出图日期	2023.07		