


建设用地规划许可证附图

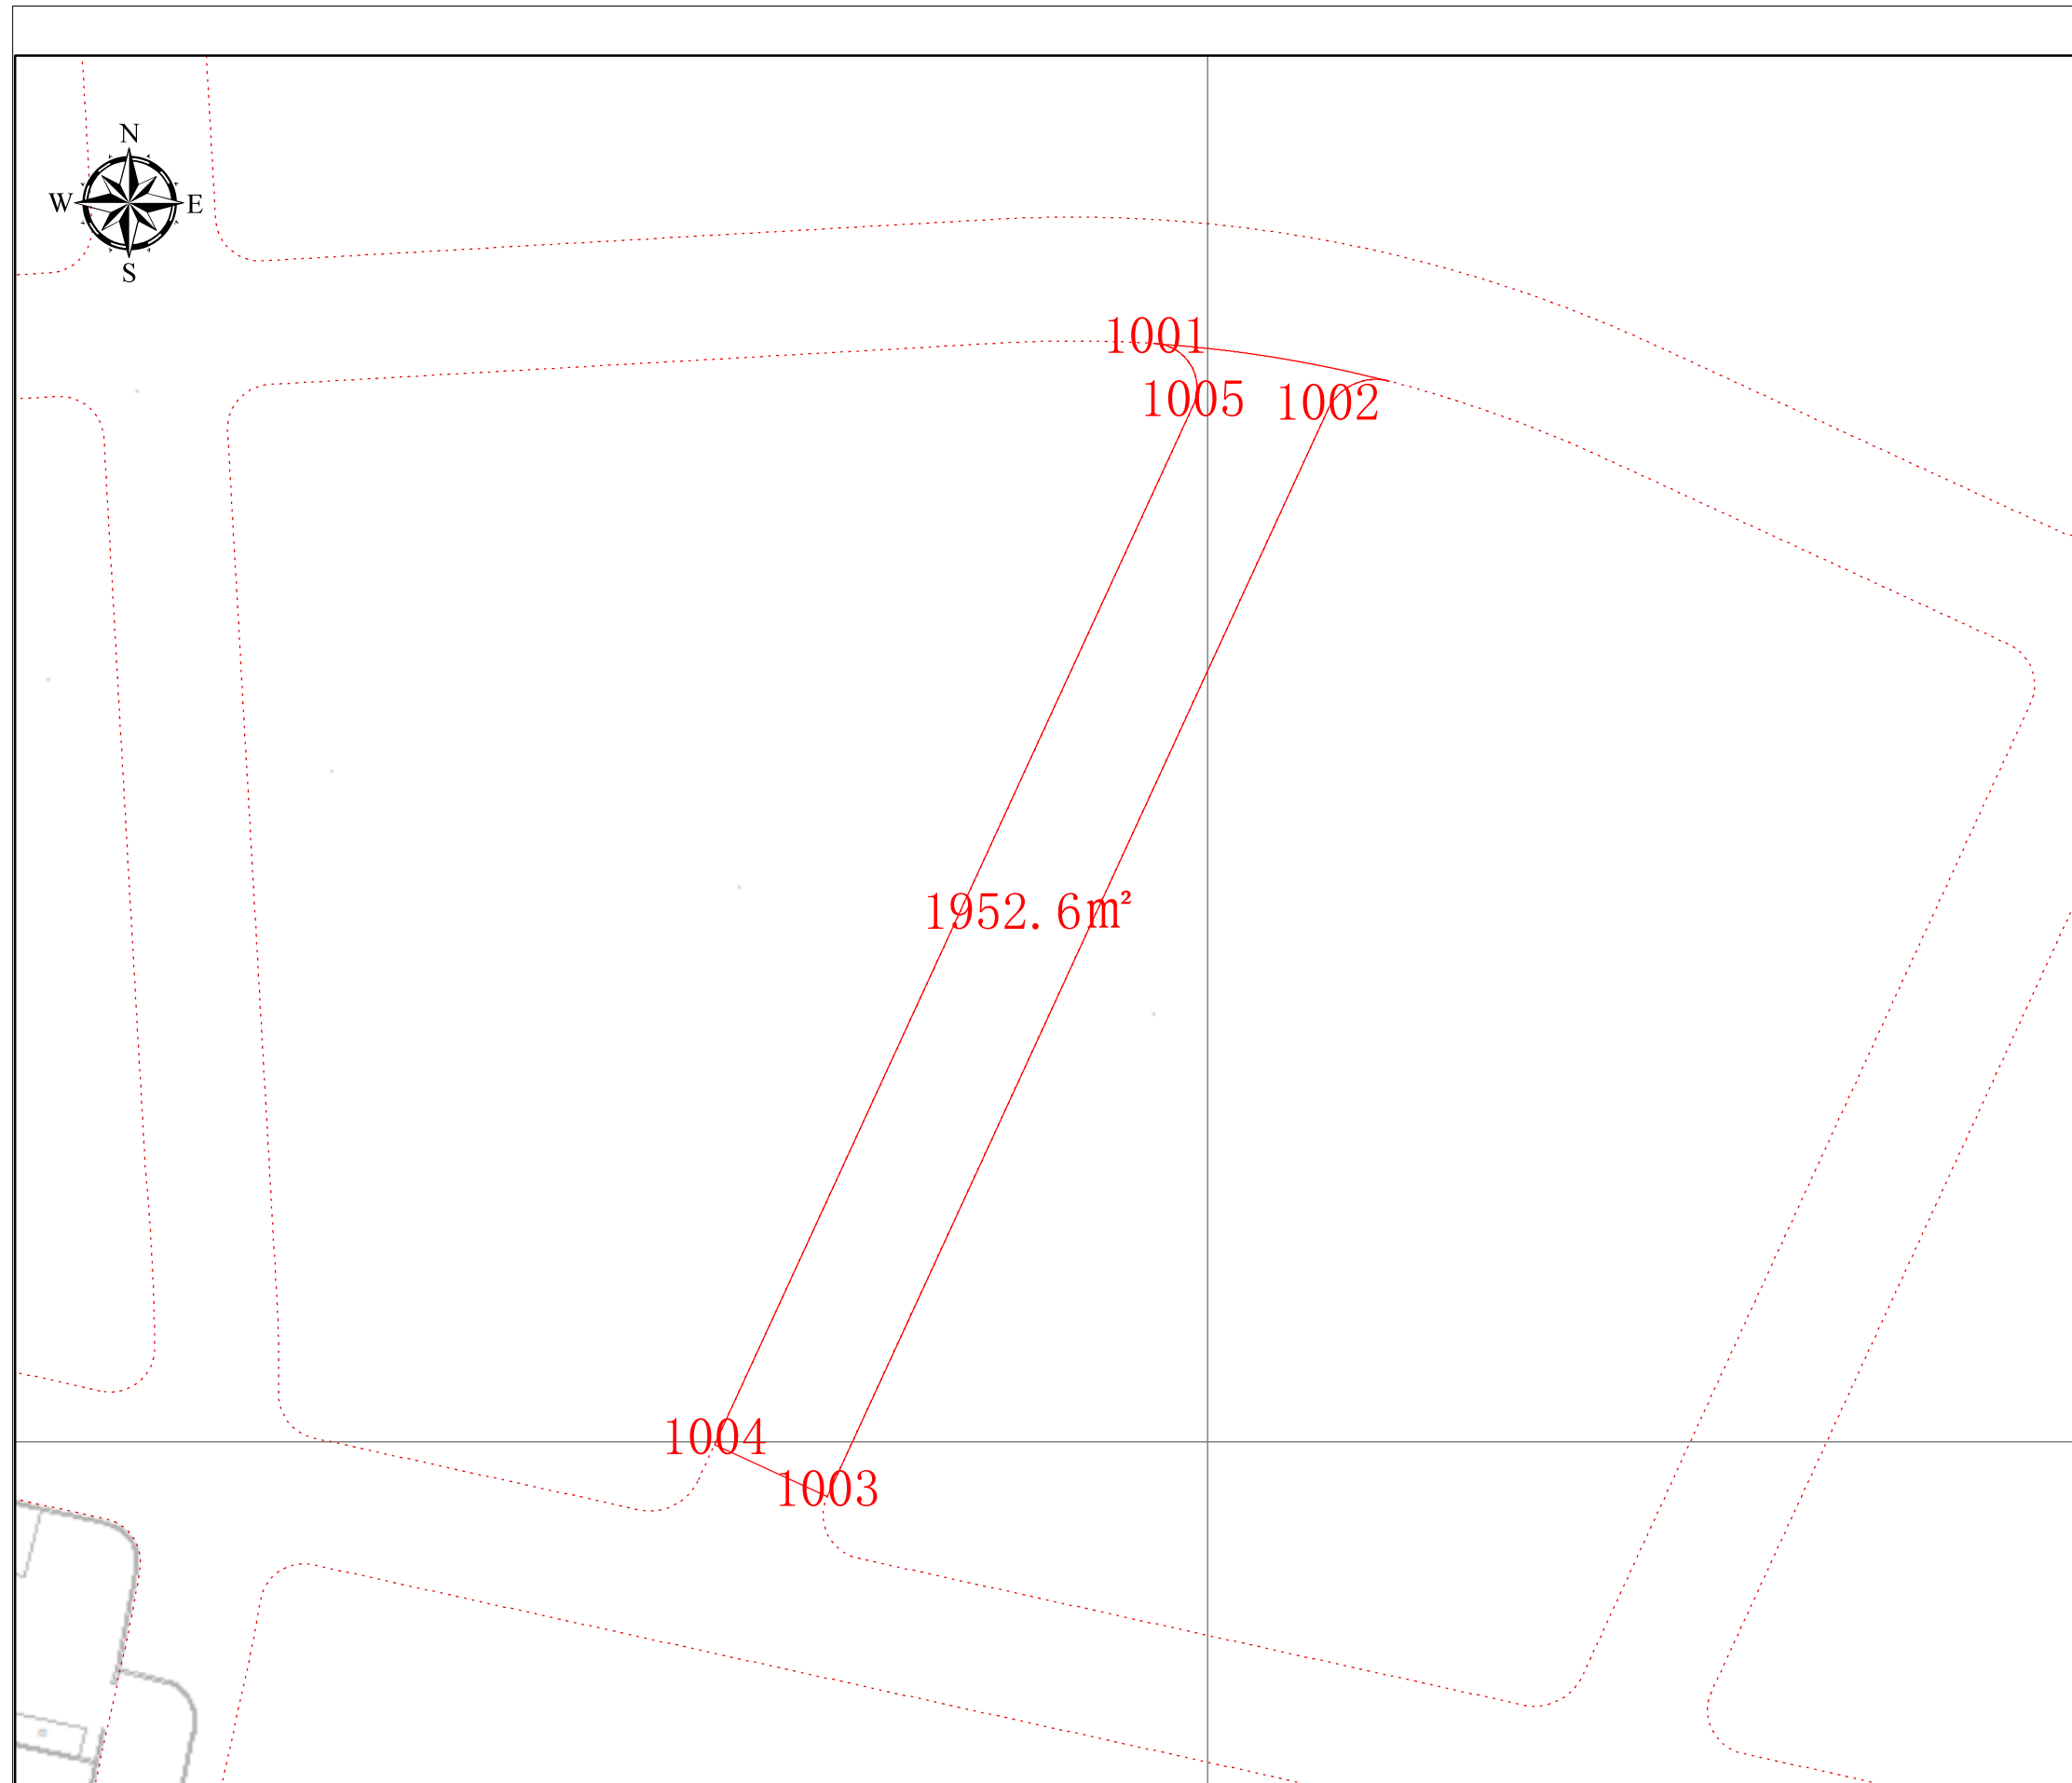

项目基本信息

项目名称 绿菲路（乐创路-定宁路）道路新建工程

批文号

证号

勘测定界址点信息表

点号	横坐标	纵坐标	半径(R)	边长(单位:米)
1001	-10005.887	4324.127	0	26.695
1002	-9986.481	4316.592	0	142.827
1003	-10043.02	4193.855	0	14
1004	-10055.736	4199.712	0	129.185
1005	-10001.686	4317.047	0	8.233


IV 22-41 / IV 21-41

上海市规划和自然资源局

0 15 30 米

2023-10-17

建设用地规划许可证附图

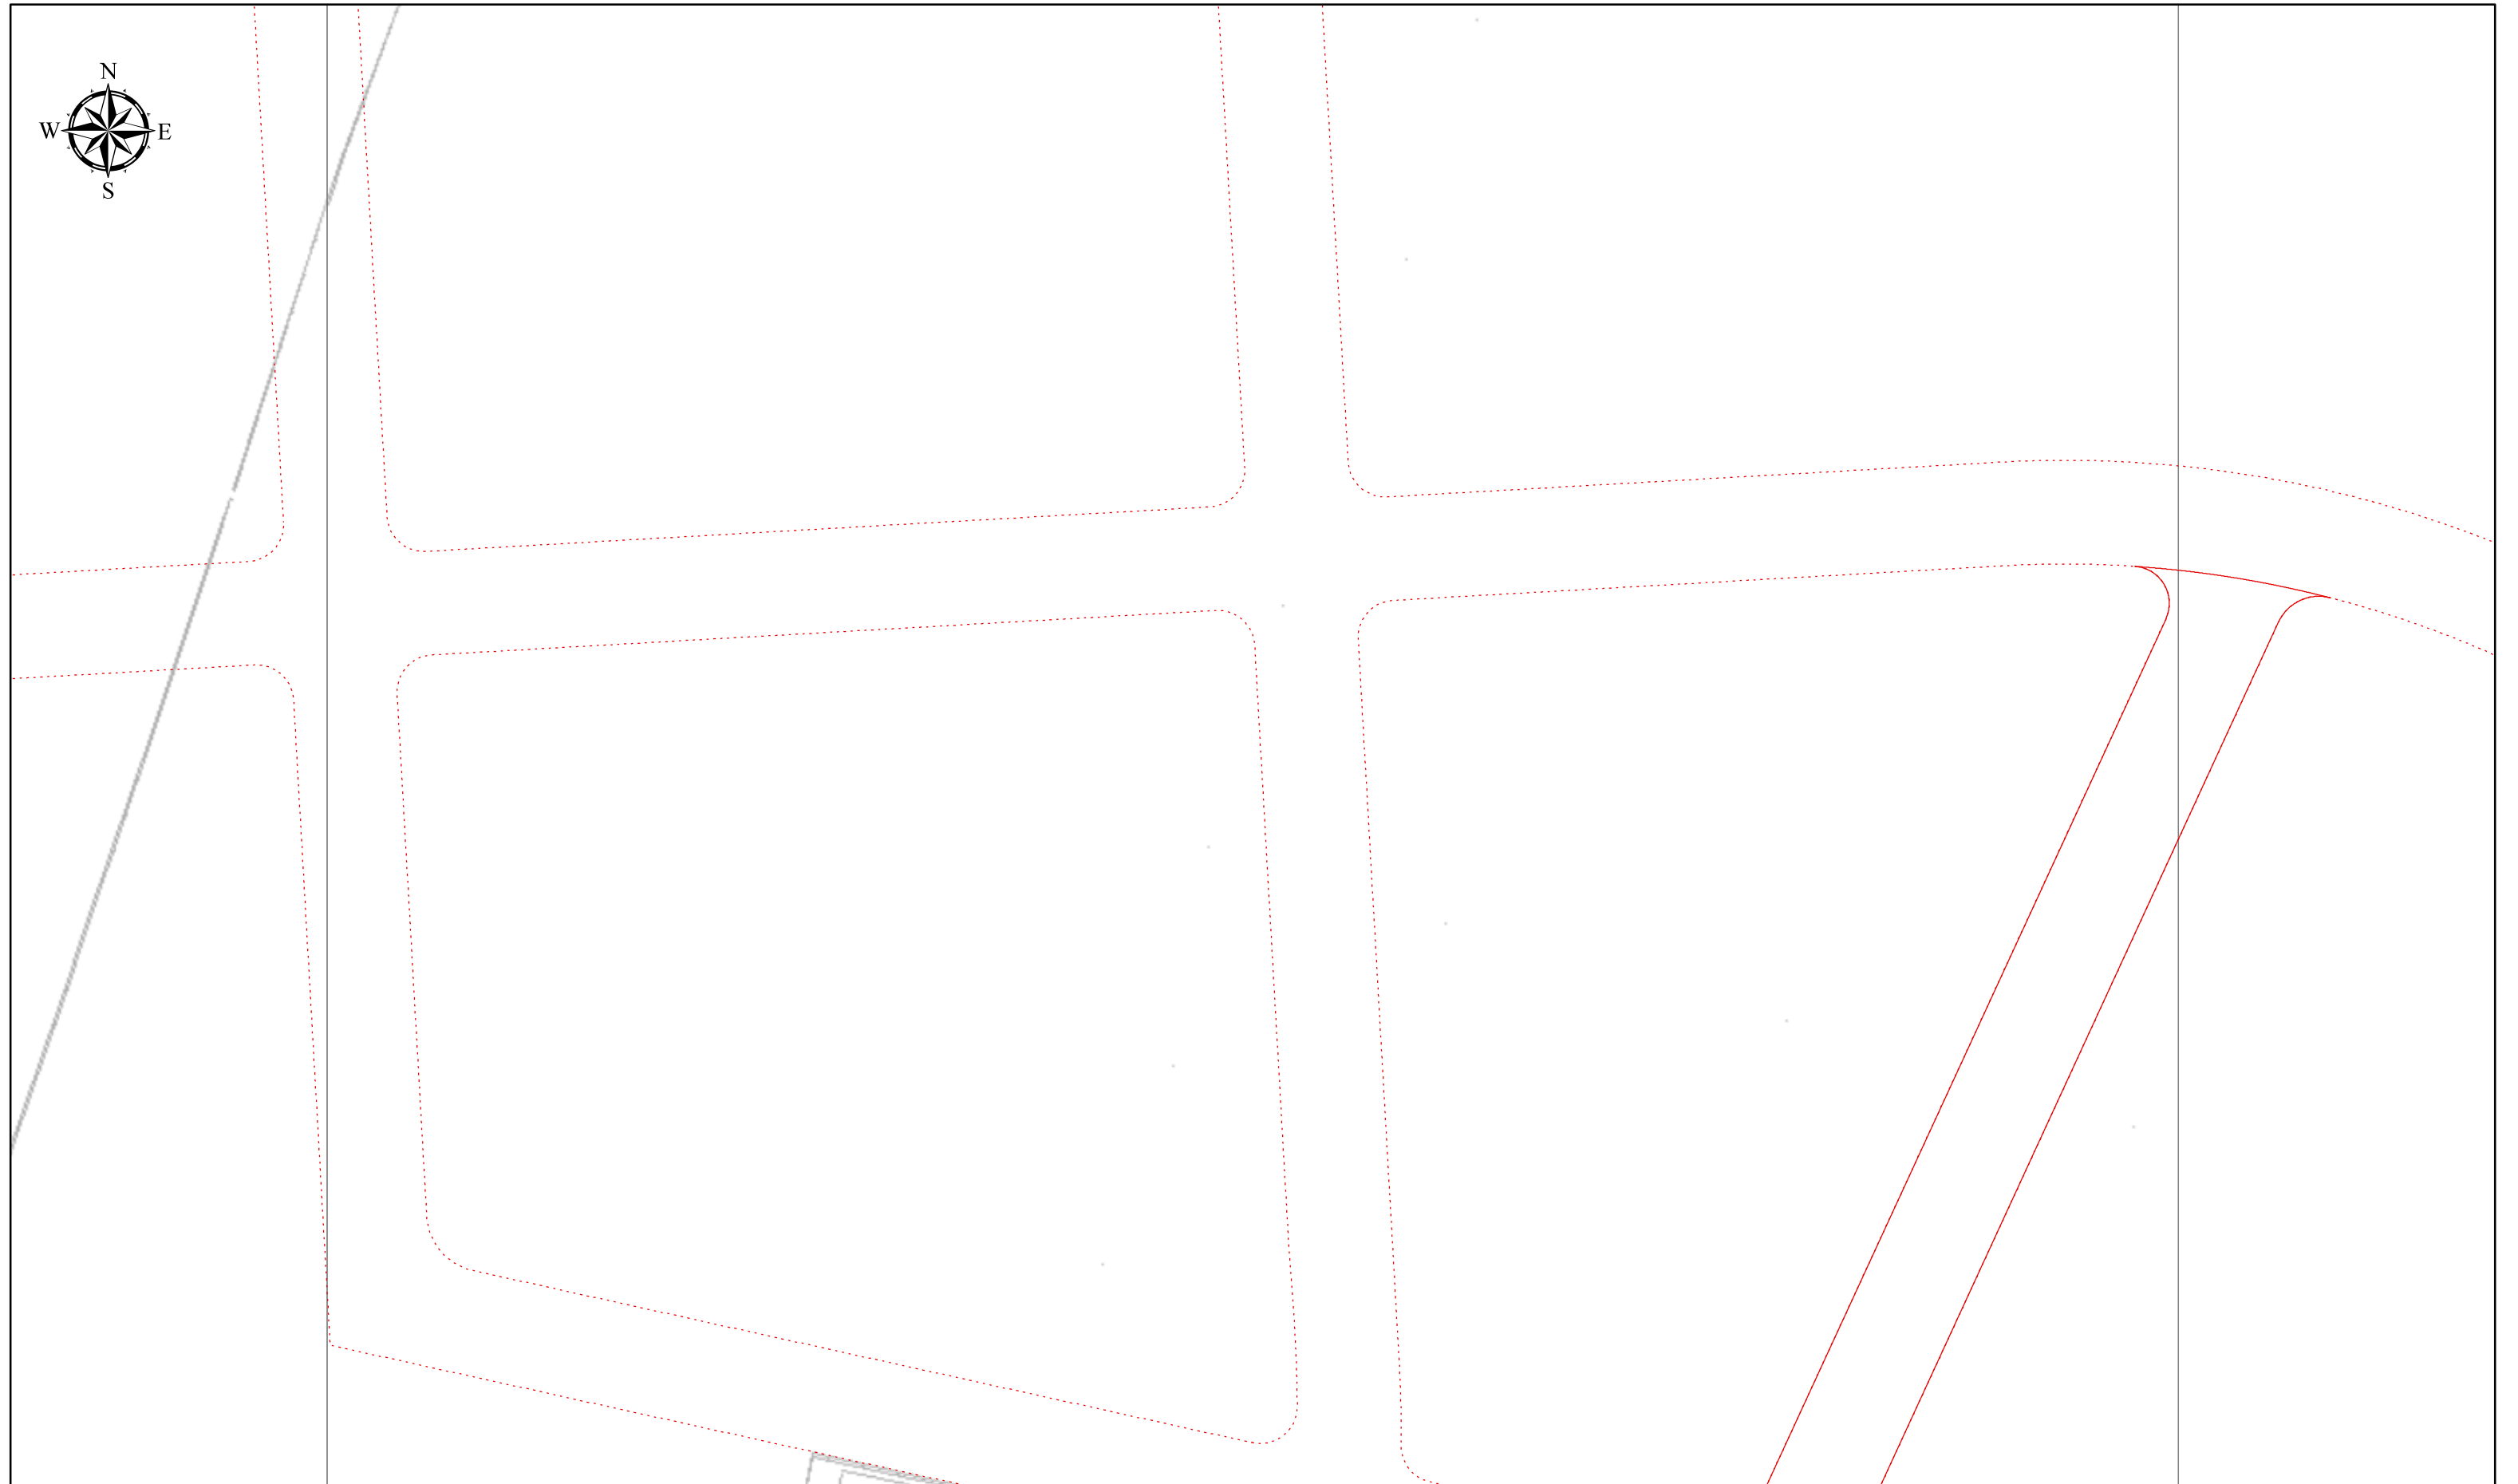

0 15 30 米

IV 22-41

上海市规划和自然资源局

2023-10-17


建设用地规划许可证附图



0 15 30 米

IV 22-40
上海市规划和自然资源局
2023-10-17

建设用地规划许可证附图

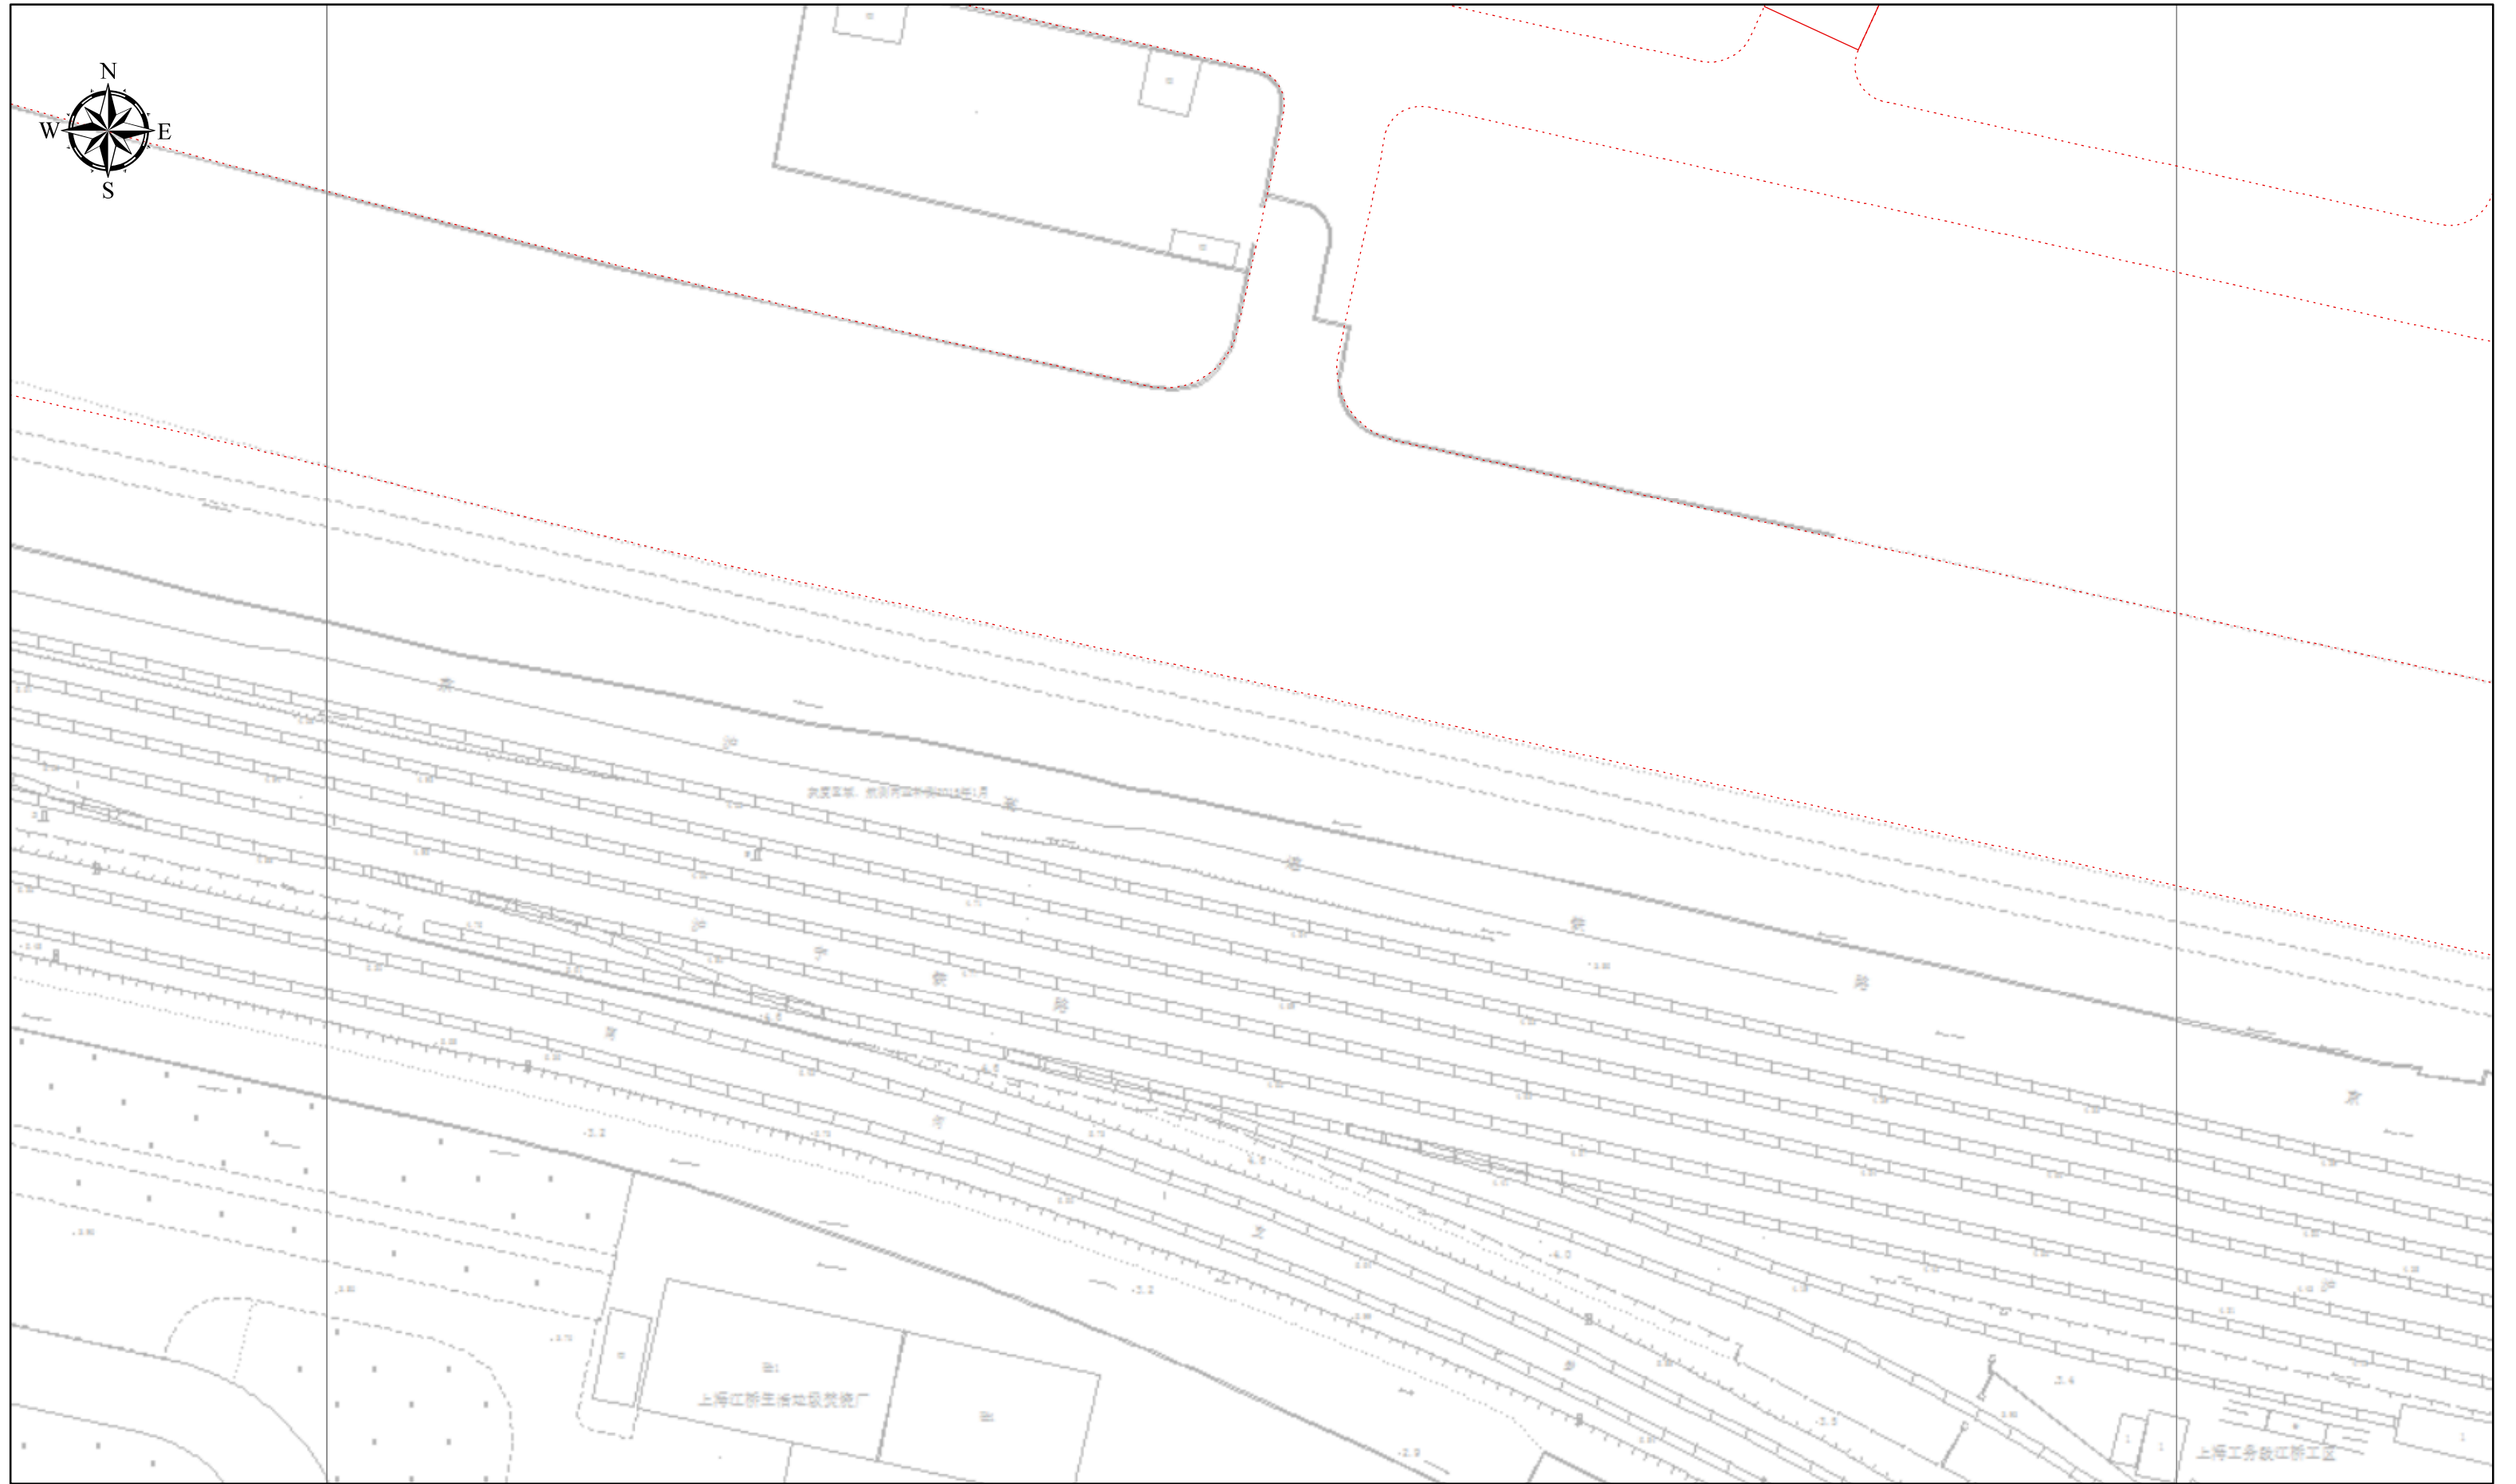

0 15 30 米

IV 21-41
上海市规划和自然资源局
2023-10-17