
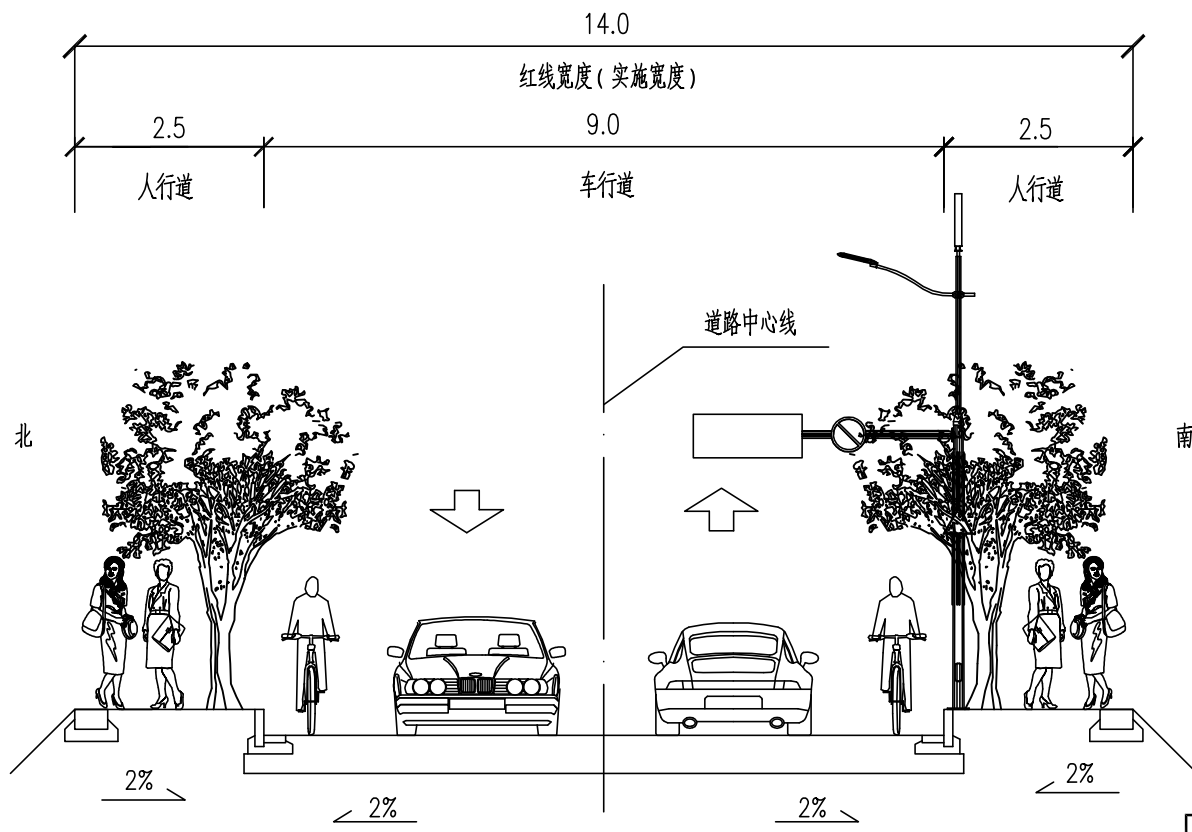


日期	
会签	
专业	
日期	
会签	
专业	

# 乐创路

序号	JD1	$\alpha$	右偏27°58'44.4"	L	73.249
桩号	K0+037.37	R	150	T1	37.37
XN	4333.313	Ls1	0	T2	37.37
YE	-9986.486	Ls2	0	E	4.585

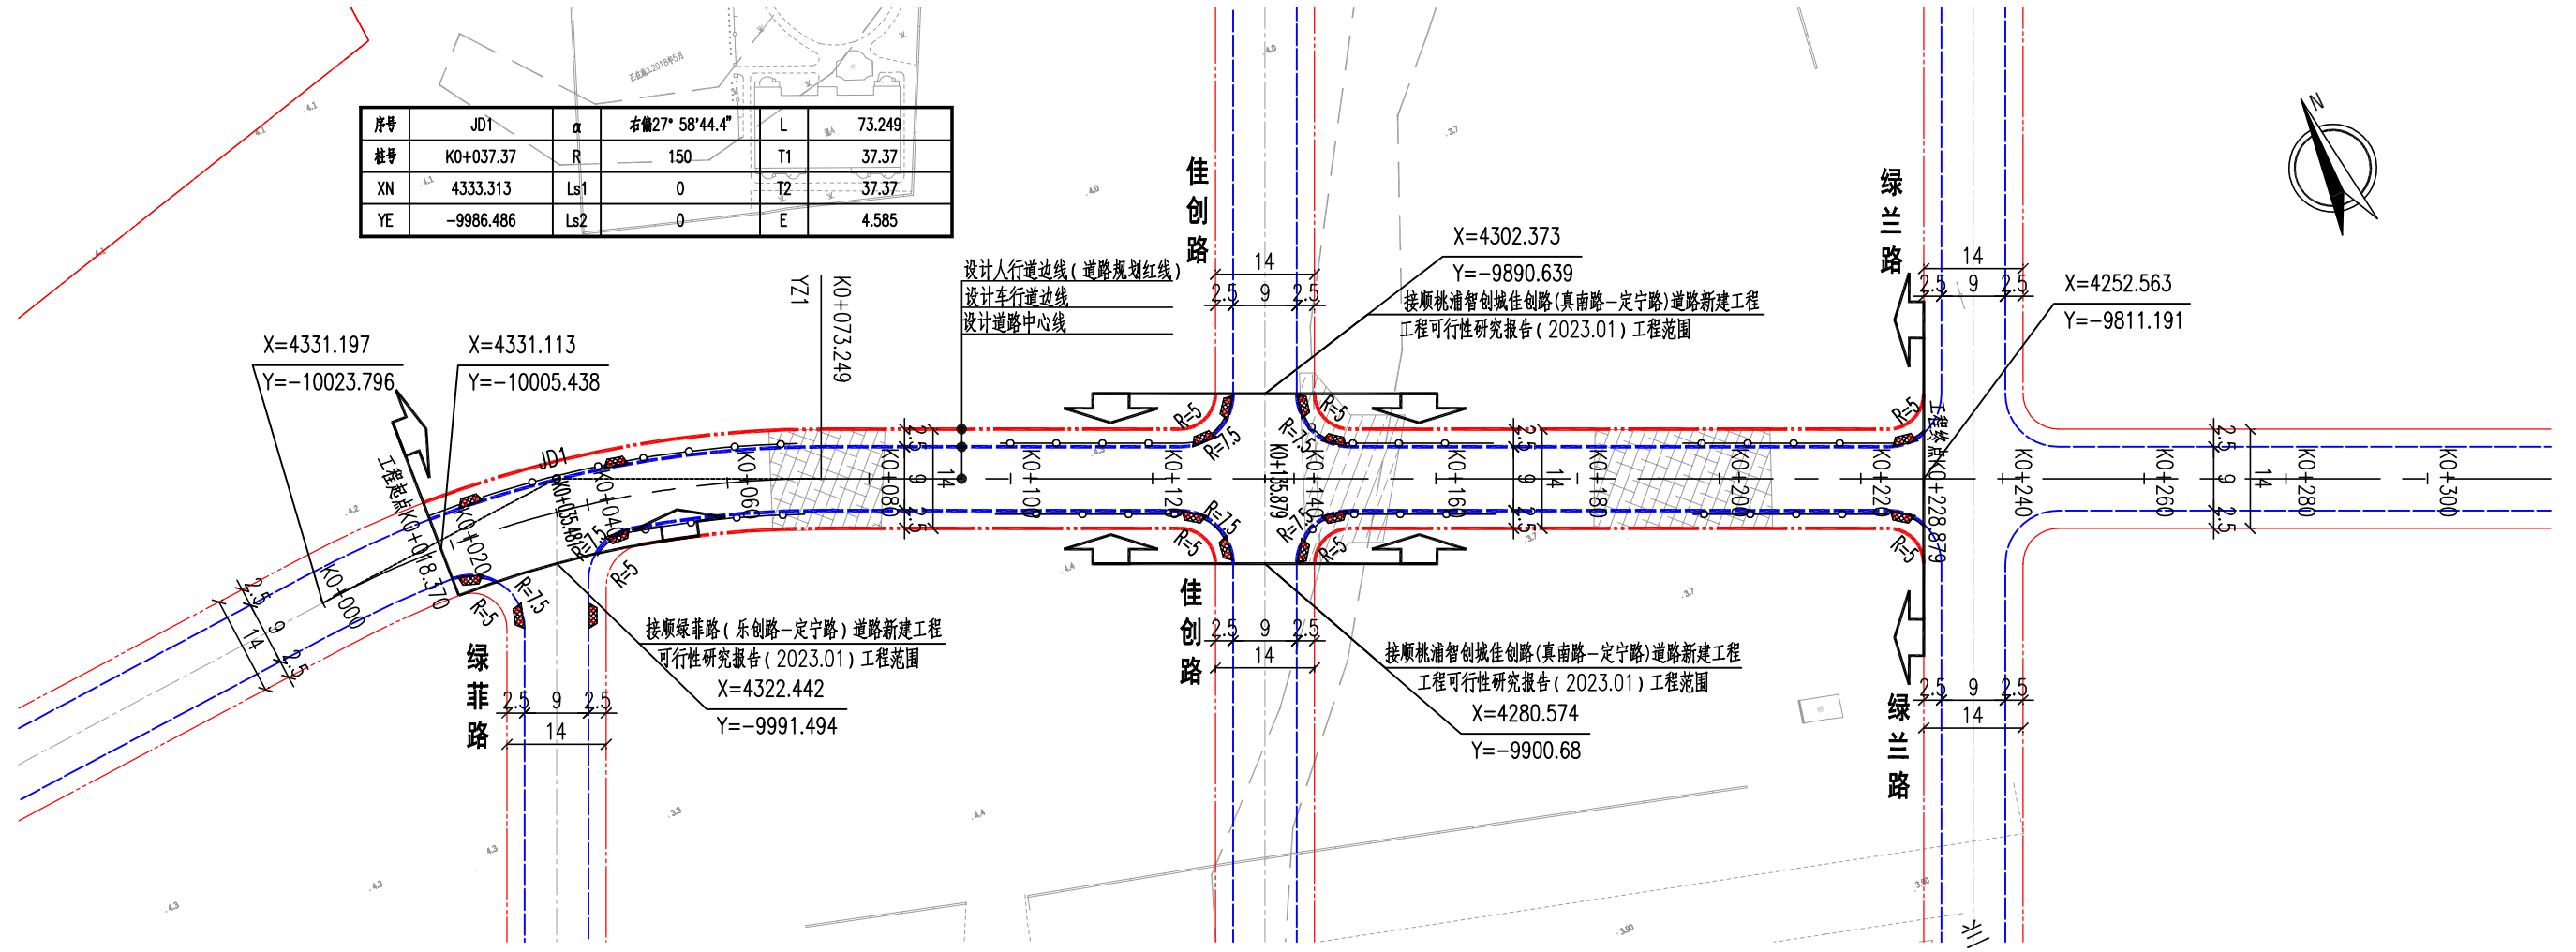

标准横断面设计图(1:100)

经济技术指标

道路长度(m)	210.509
道路宽度(m)	14.0

注: 1、本图尺寸均以米计。  
2、本工程采用上海市城市坐标系统和上海市吴淞高程系统。

- 图例:
- 工程范围
  - 暗浜处理范围
  - 地下障碍物范围
  - 缘石坡道
  - 新建人行道护栏

项目编号 PROJECT NO.		图号 DRAWING NO.		工程名称 PROJECT	桃浦智创城乐创路(绿菲路—绿兰路)道路新建工程
阶段 STAGE	方案	页数 PAGE No.	1/1	图名 TITLE	道路总平面设计图
比例 SCALE	1:1000				