
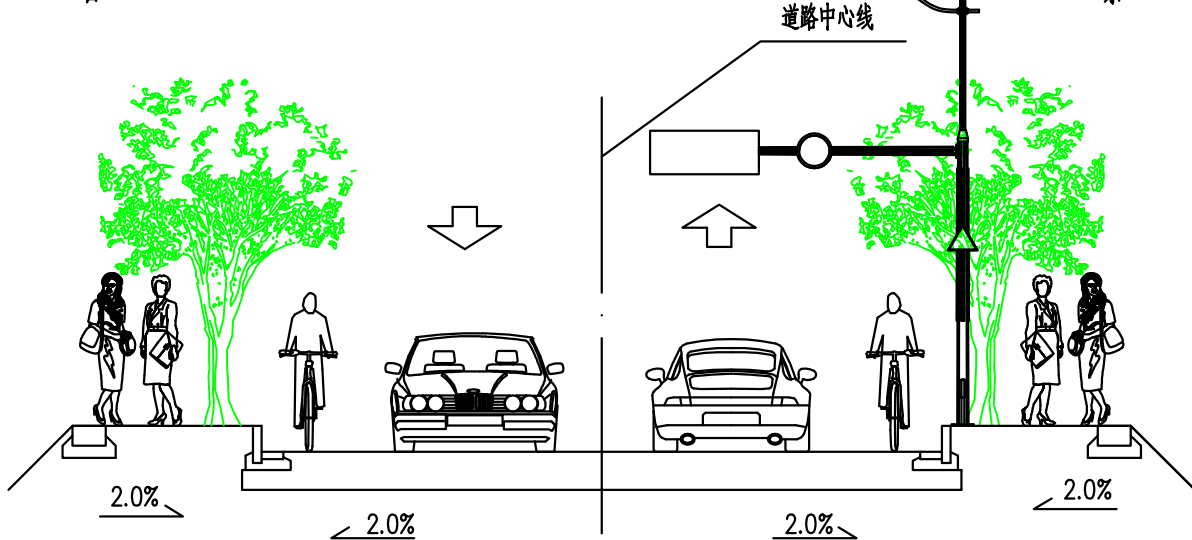
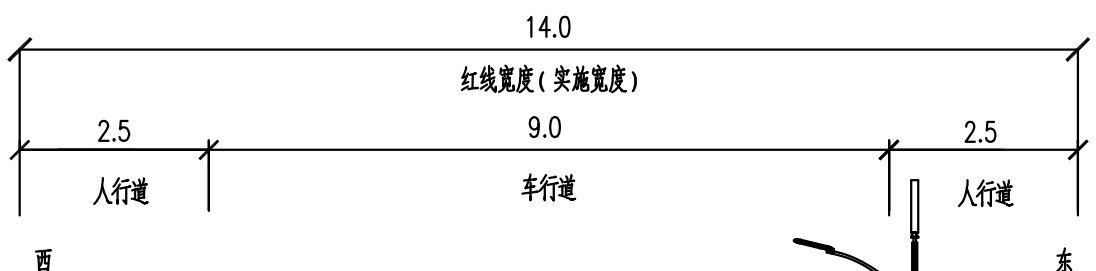


日期	
会签	
专业	
日期	
会签	
专业	

佳创路

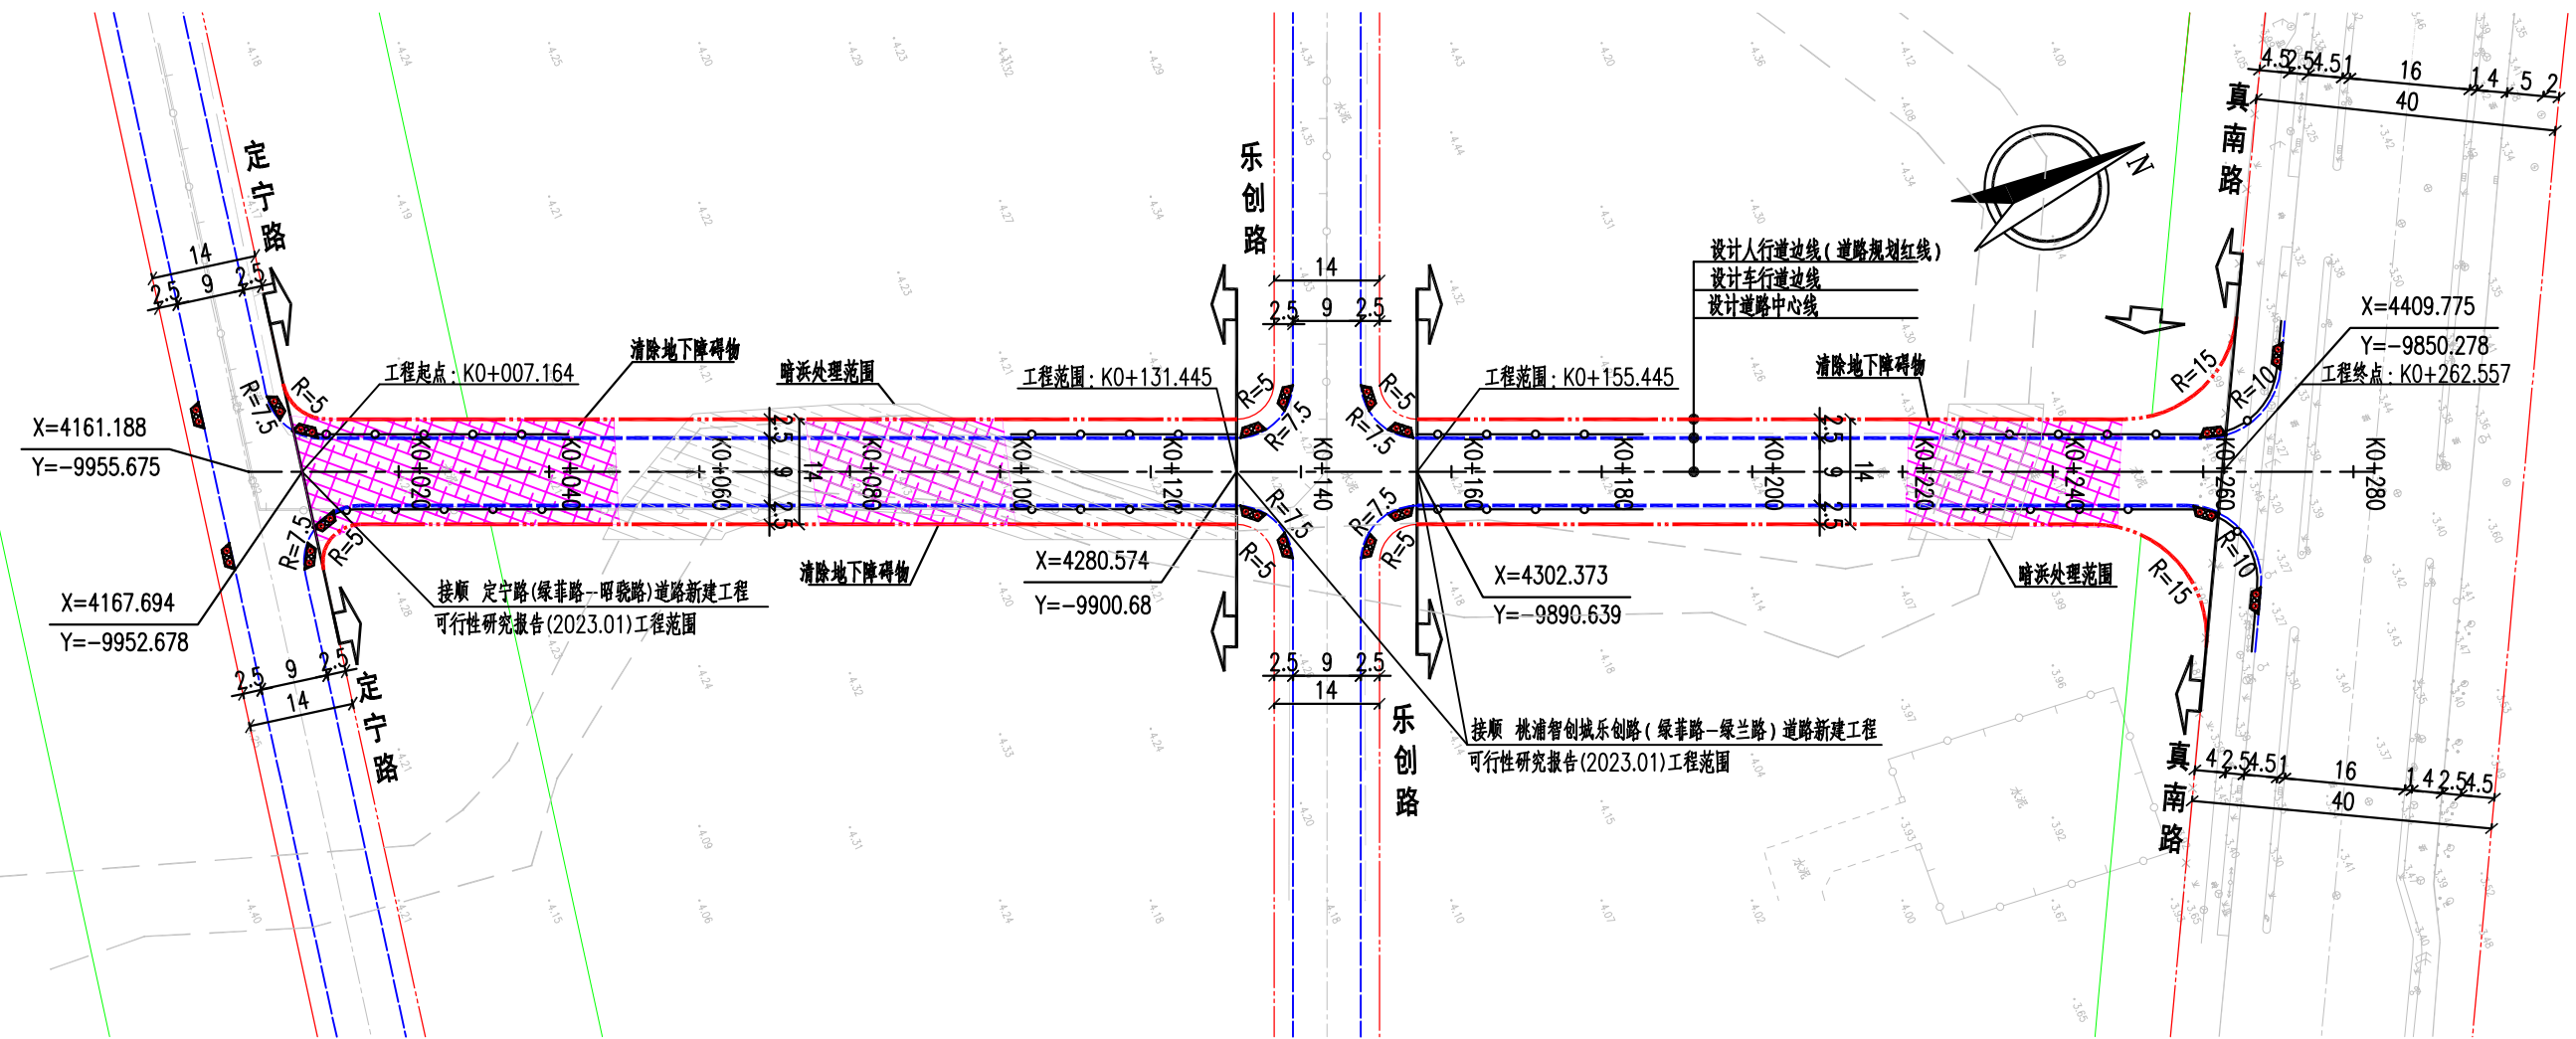

标准横断面设计图
推荐断面 (1:100)

经济技术指标

道路长度 (m)	231.393
道路宽度 (m)	14.0

注: 1、本图尺寸均以米计。
2、本工程采用上海市城市坐标系统和上海市吴淞高程系统。

- 图例:
- 工程范围
 - 缘石坡道
 - 清除地下障碍物
 - 暗浜处理范围
 - 新建人行道护栏

项目编号 PROJECT NO.		图号 DRAWING NO.	FD01-01-01	工程名称 PROJECT	桃浦智创城佳创路(真南路-定宁路)道路新建工程
阶段 STAGE	方案	页数 PAGE No.	1/1	图名 TITLE	道路总平面设计图
比例 SCALE	1:1000				