


# 建设用地规划许可证附图

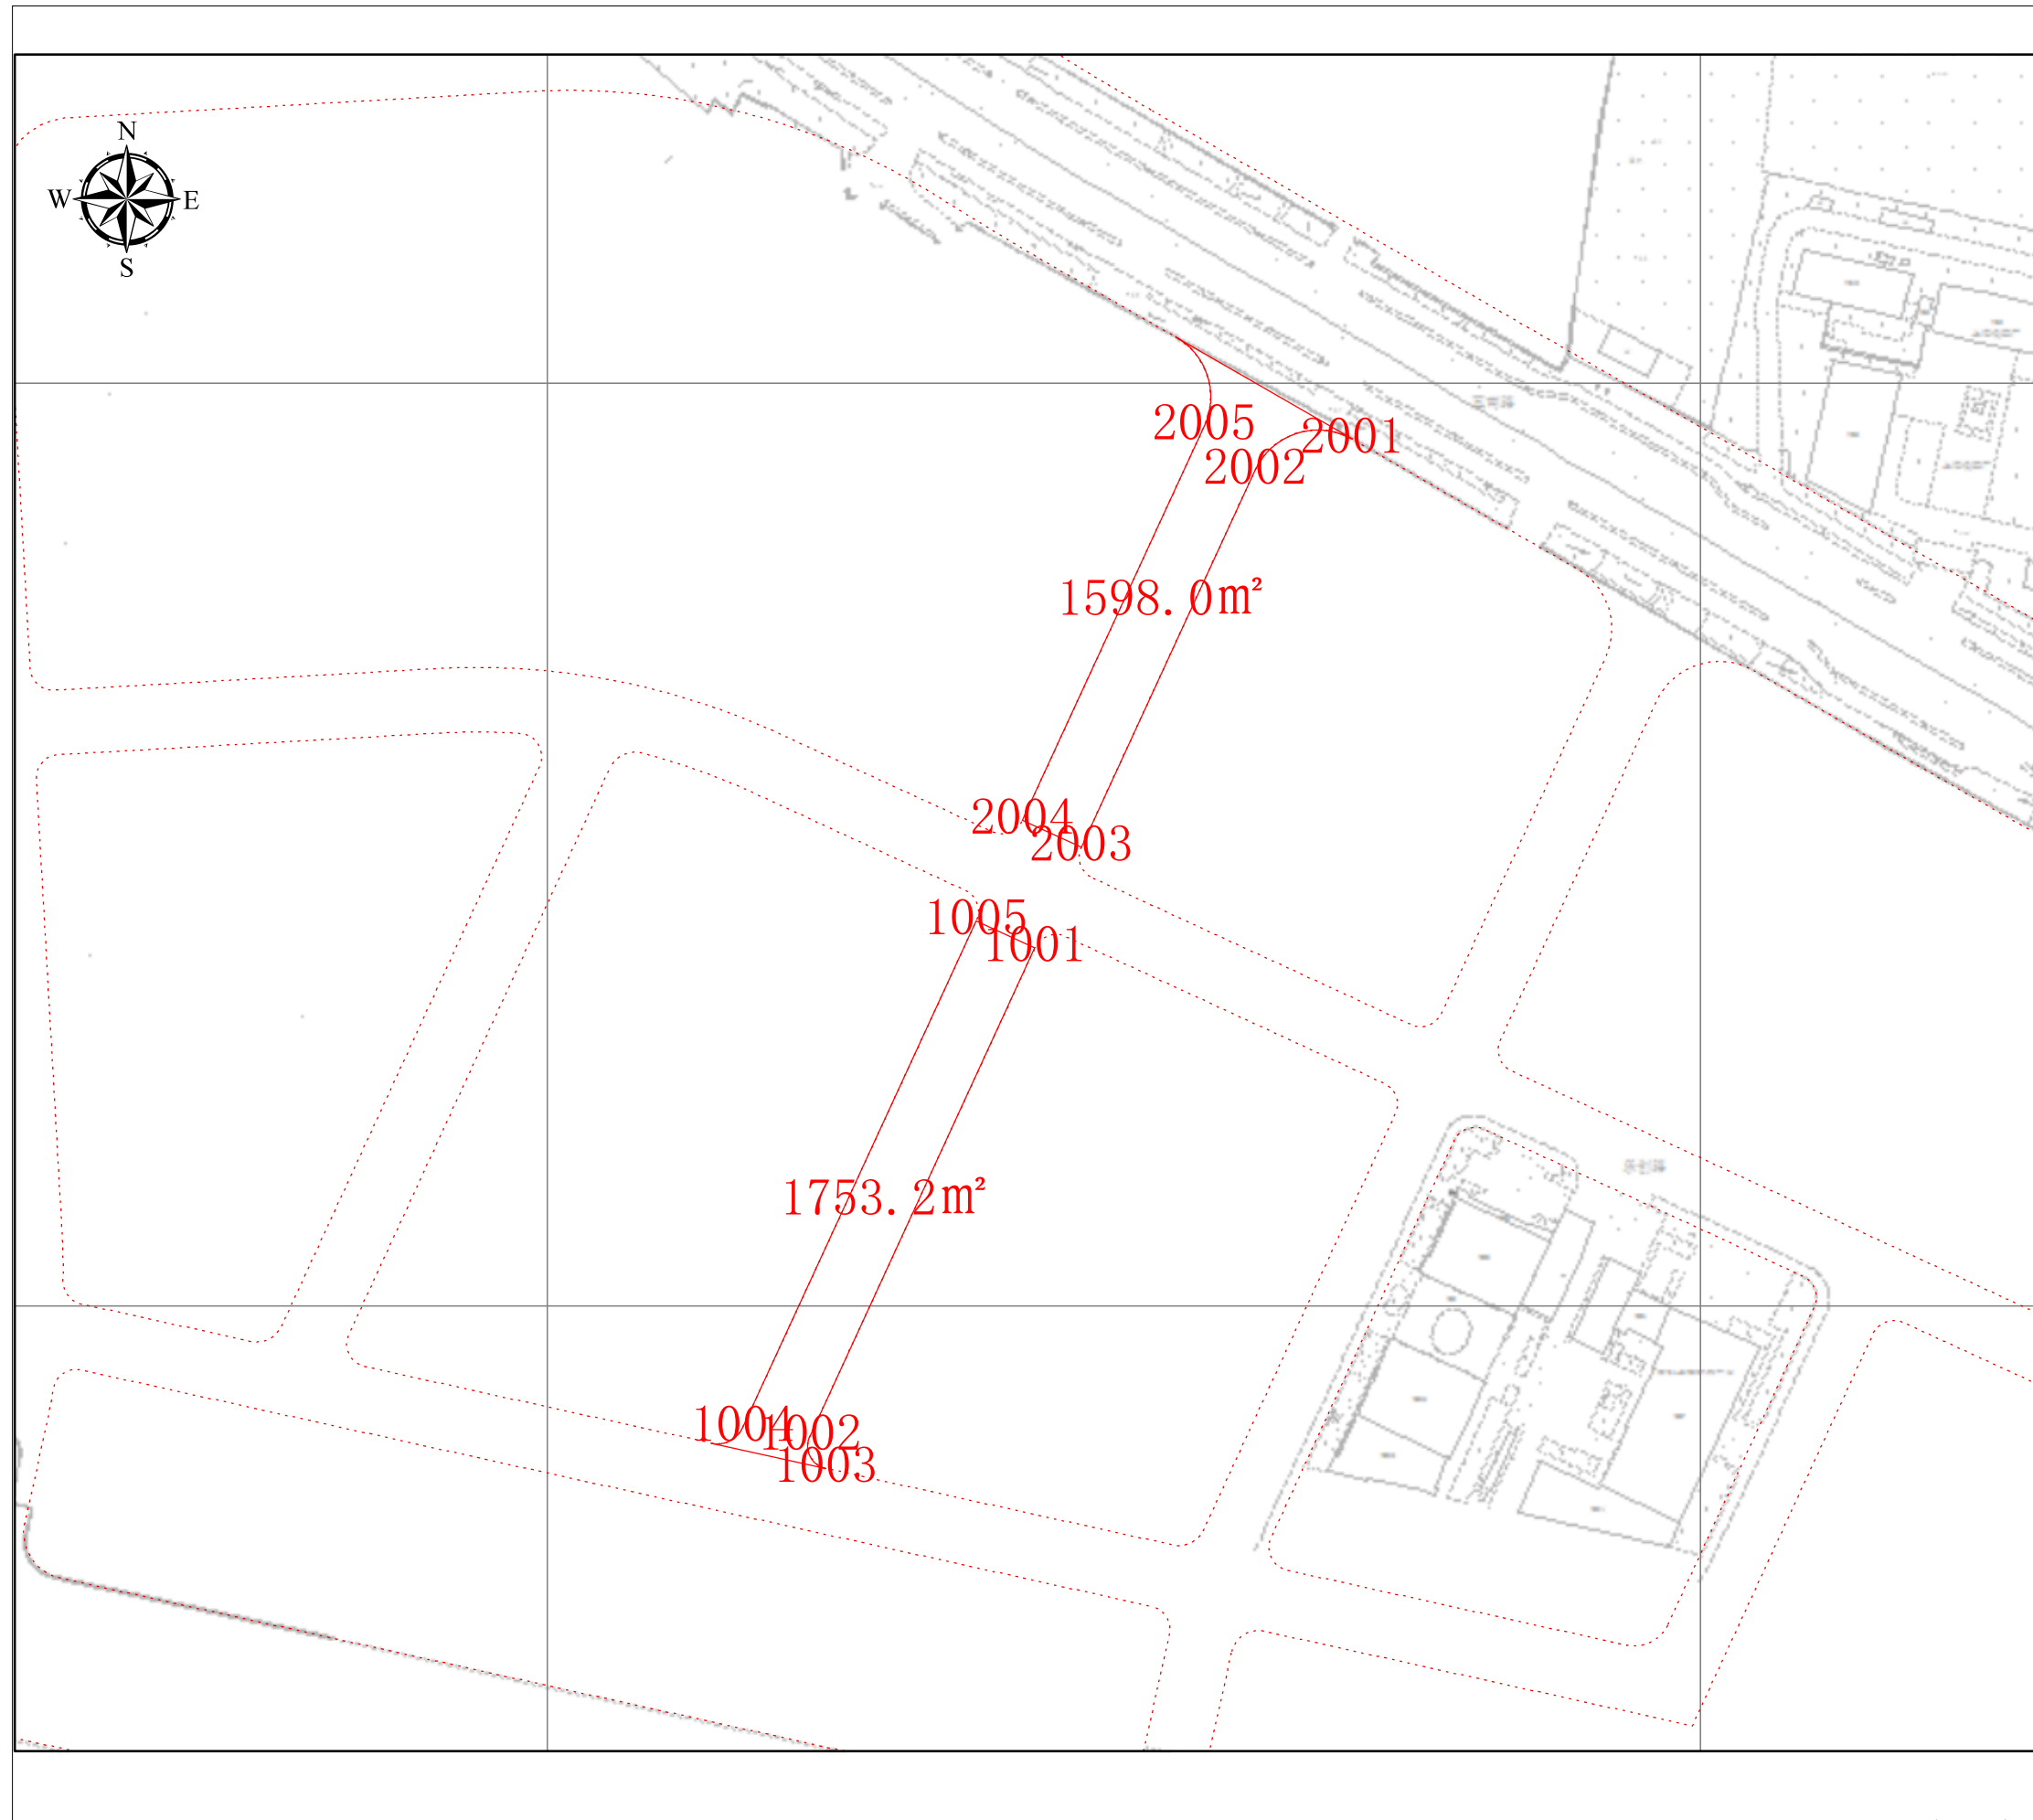


项目基本信息				
项目名称	佳创路（真南路-定宁路）道路新建工程			
批文号				
证号				
勘测定界址点信息表				
点号	横坐标	纵坐标	半径(R)	边长(单位:米)
1001	-9894.322	4277.646	0	116.552
1002	-9943.087	4171.786	0	7.787
1003	-9939.623	4164.811	0	25.368
1004	-9957.651	4173.63	0	128.499
1005	-9907.038	4283.503	0	14
2001	-9825.503	4387.931	0	22.157
2002	-9846.615	4381.209	0	90.024
2003	-9884.281	4299.444	0	14
2004	-9896.996	4305.302	0	94.074
2005	-9857.637	4390.746	0	20.218

IV 23-40 / IV 21-40

上海市规划和自然资源局

2023-12-22

# 建设用地规划许可证附图

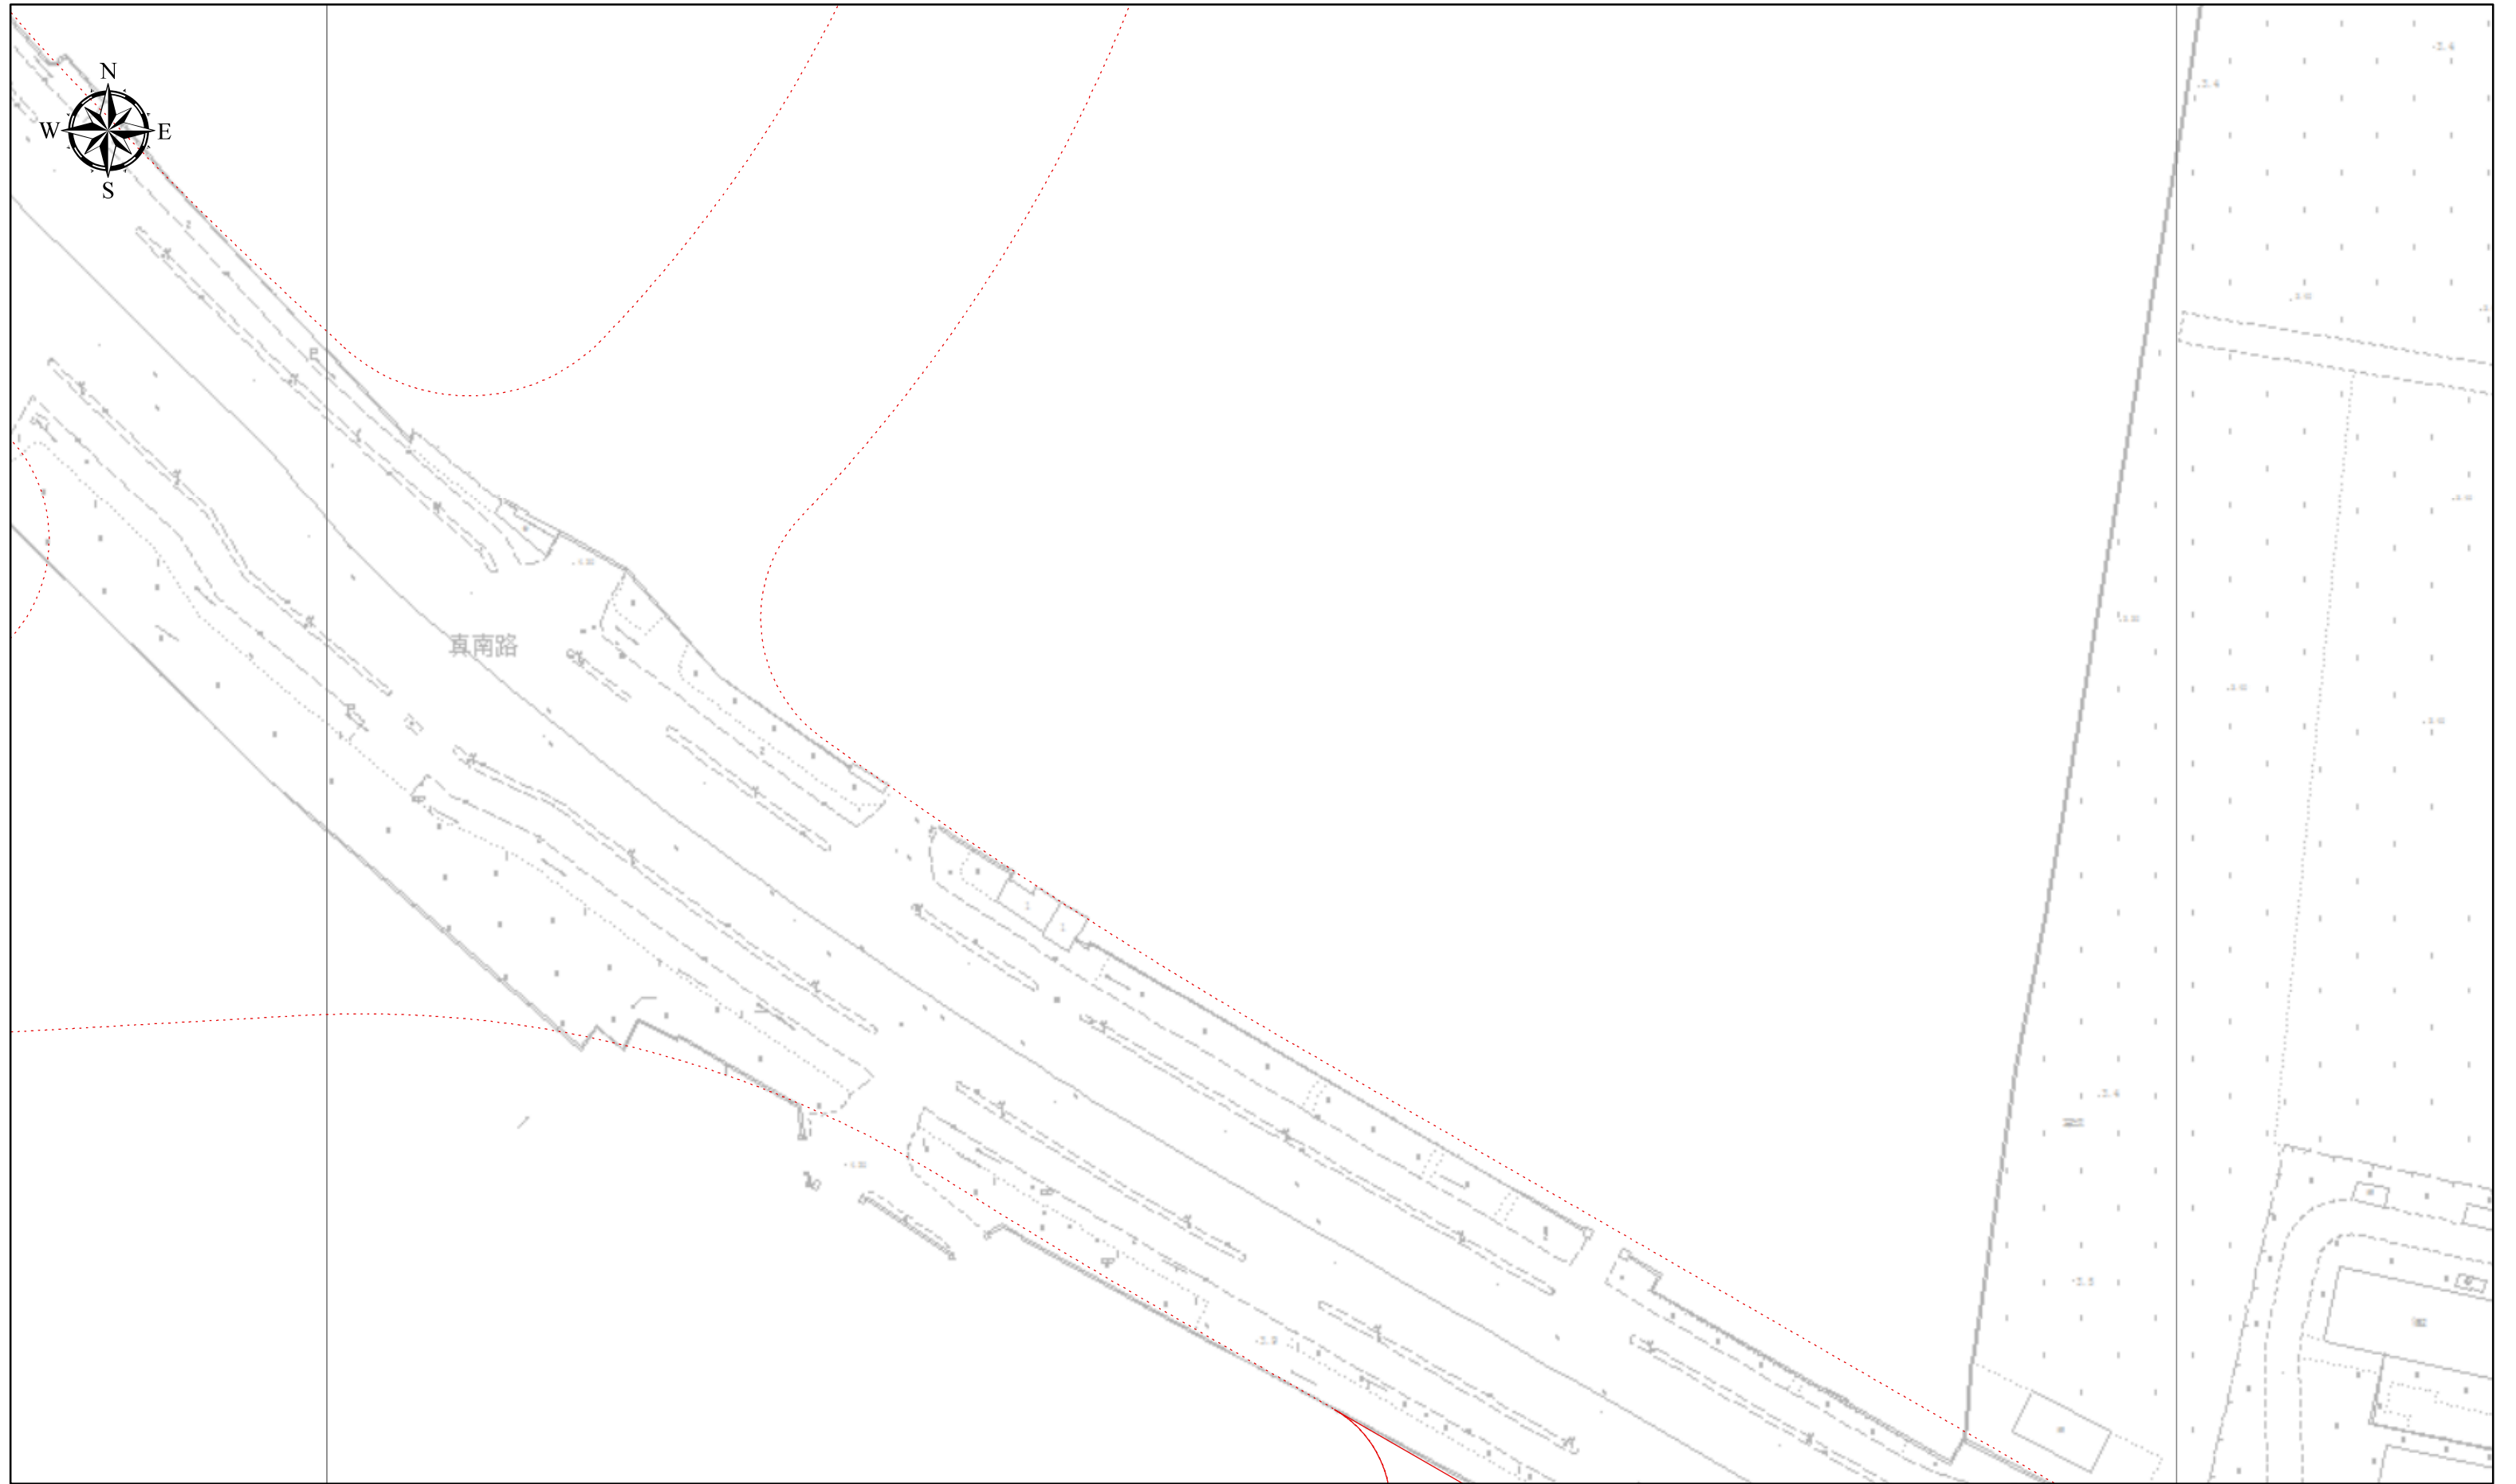


IV 23-40

上海市规划和自然资源局

2023-12-22


# 建设用地规划许可证附图

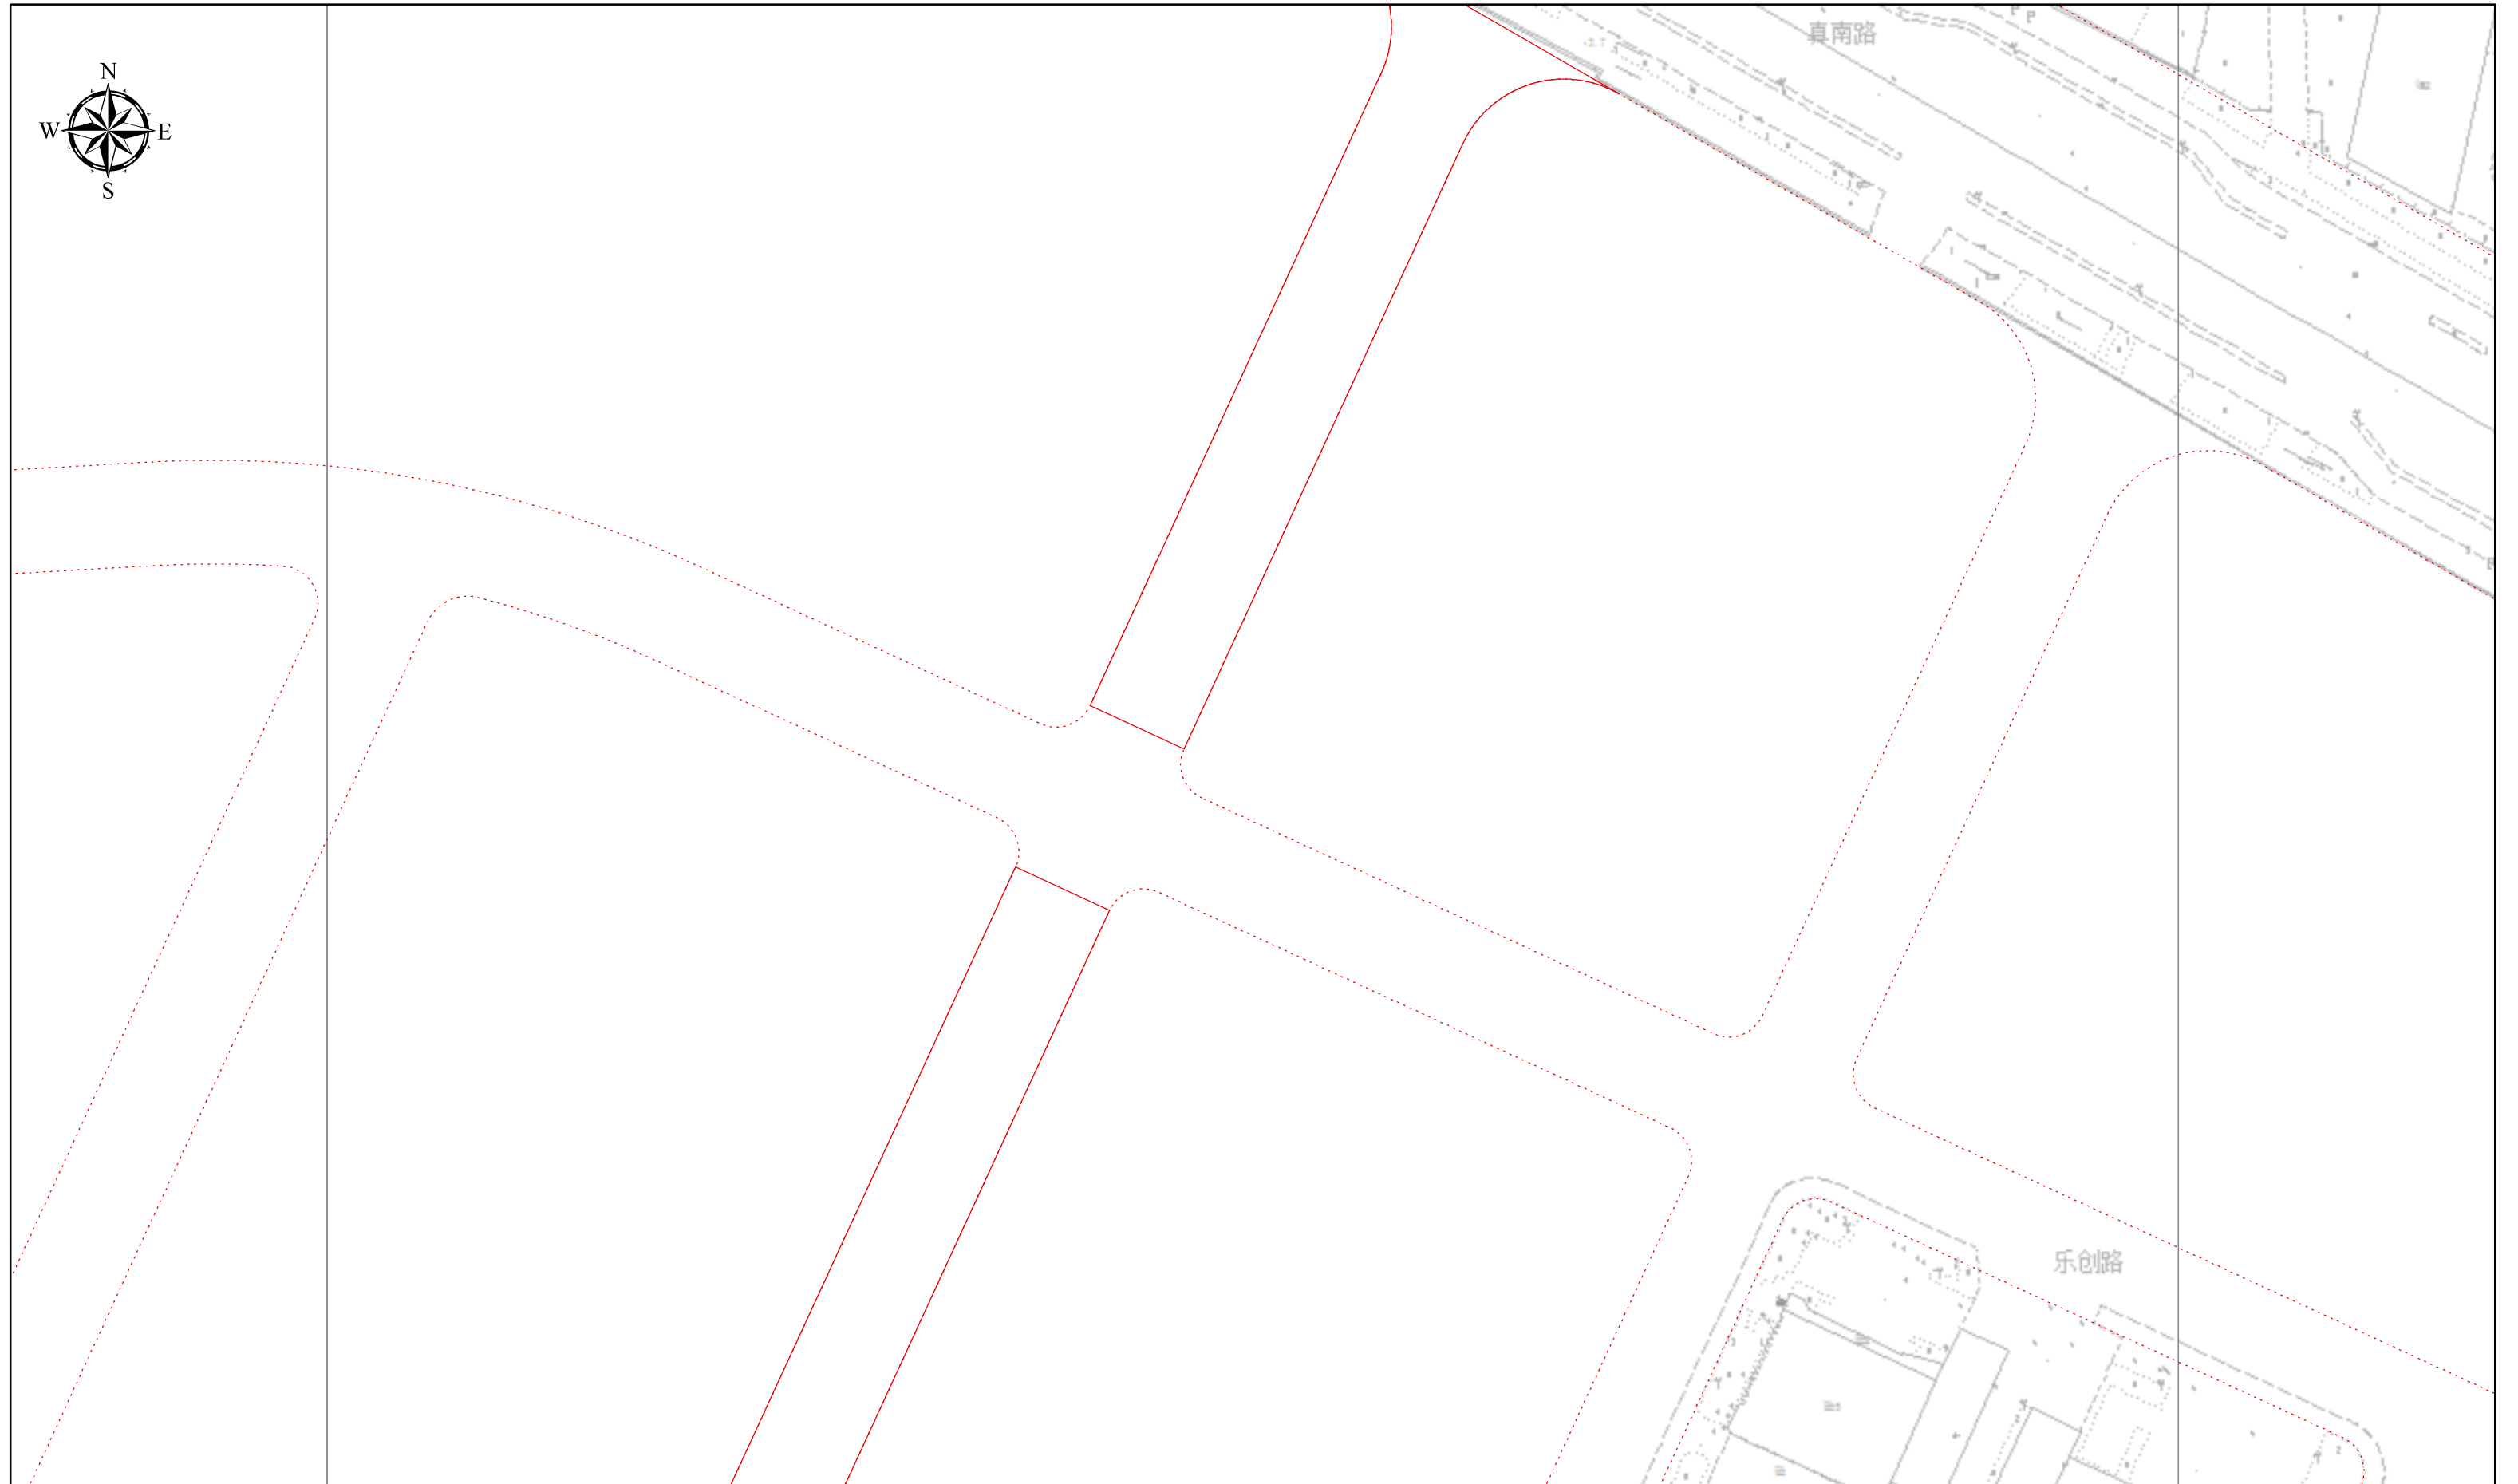

0 15 30 米

IV 22-40  
上海市规划和自然资源局  
2023-12-22

# 建设用地规划许可证附图

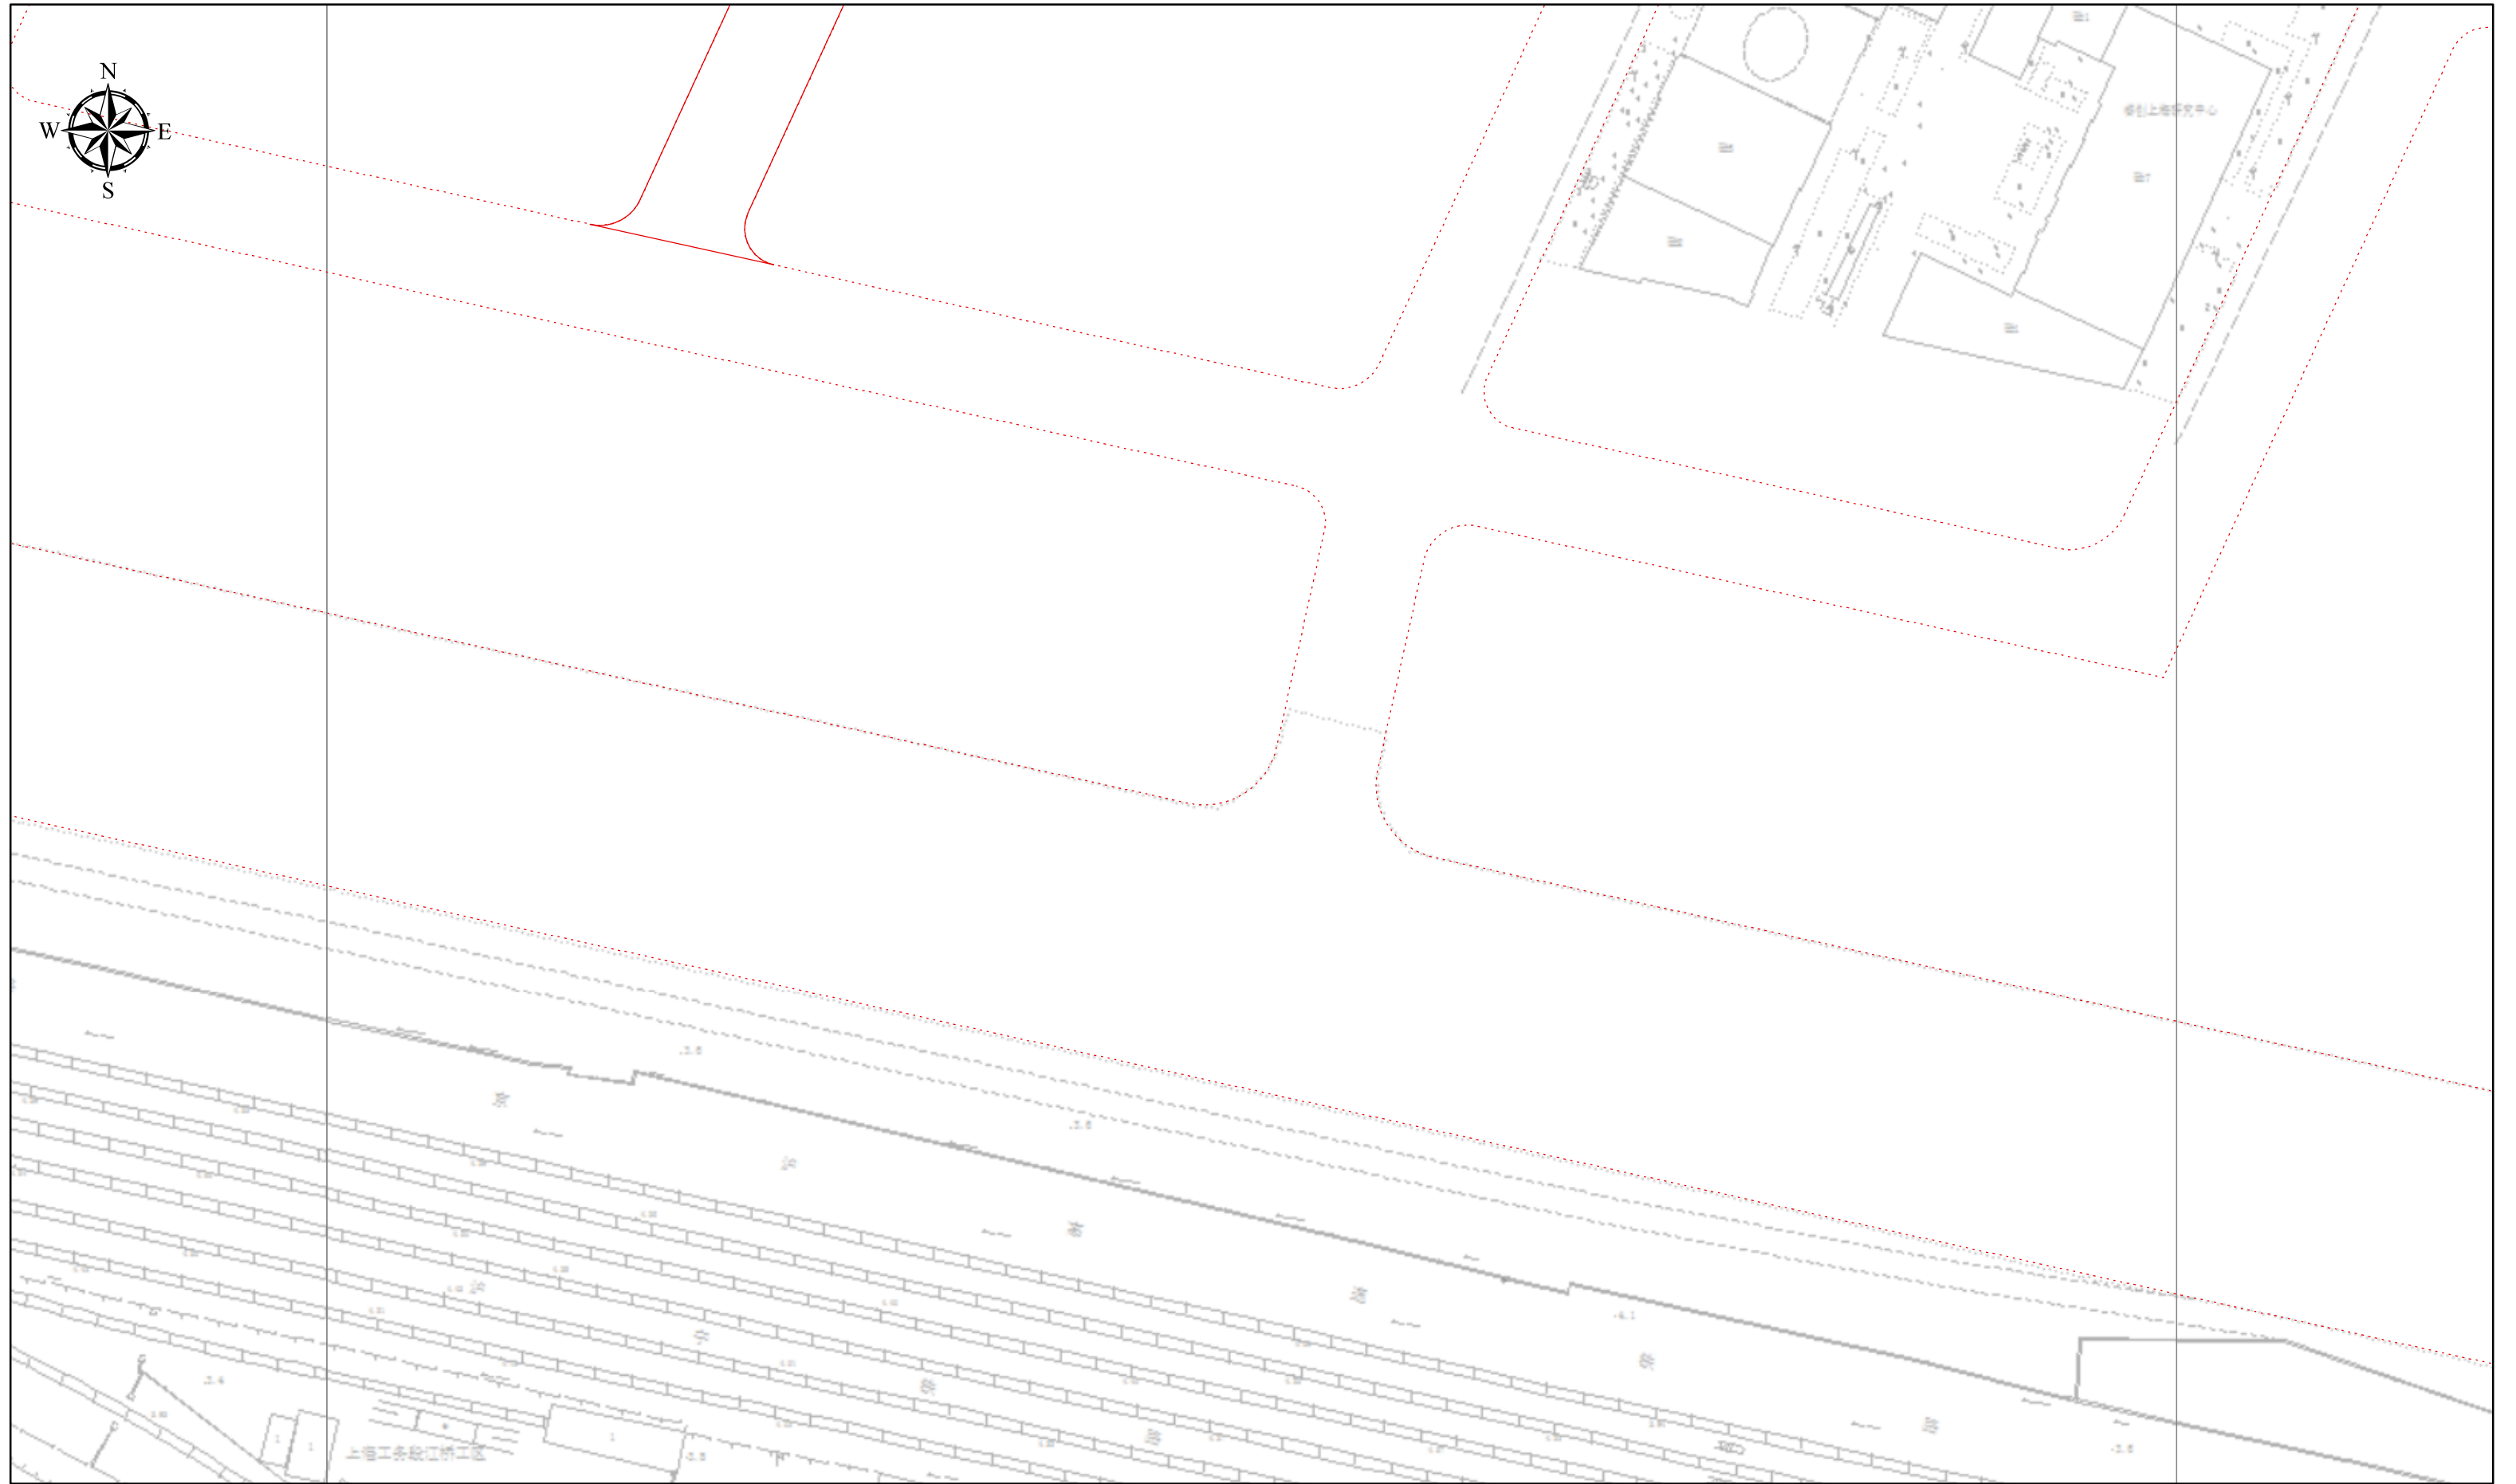

IV 21-40

上海市规划和自然资源局

2023-12-22