


建设用地规划许可证附图

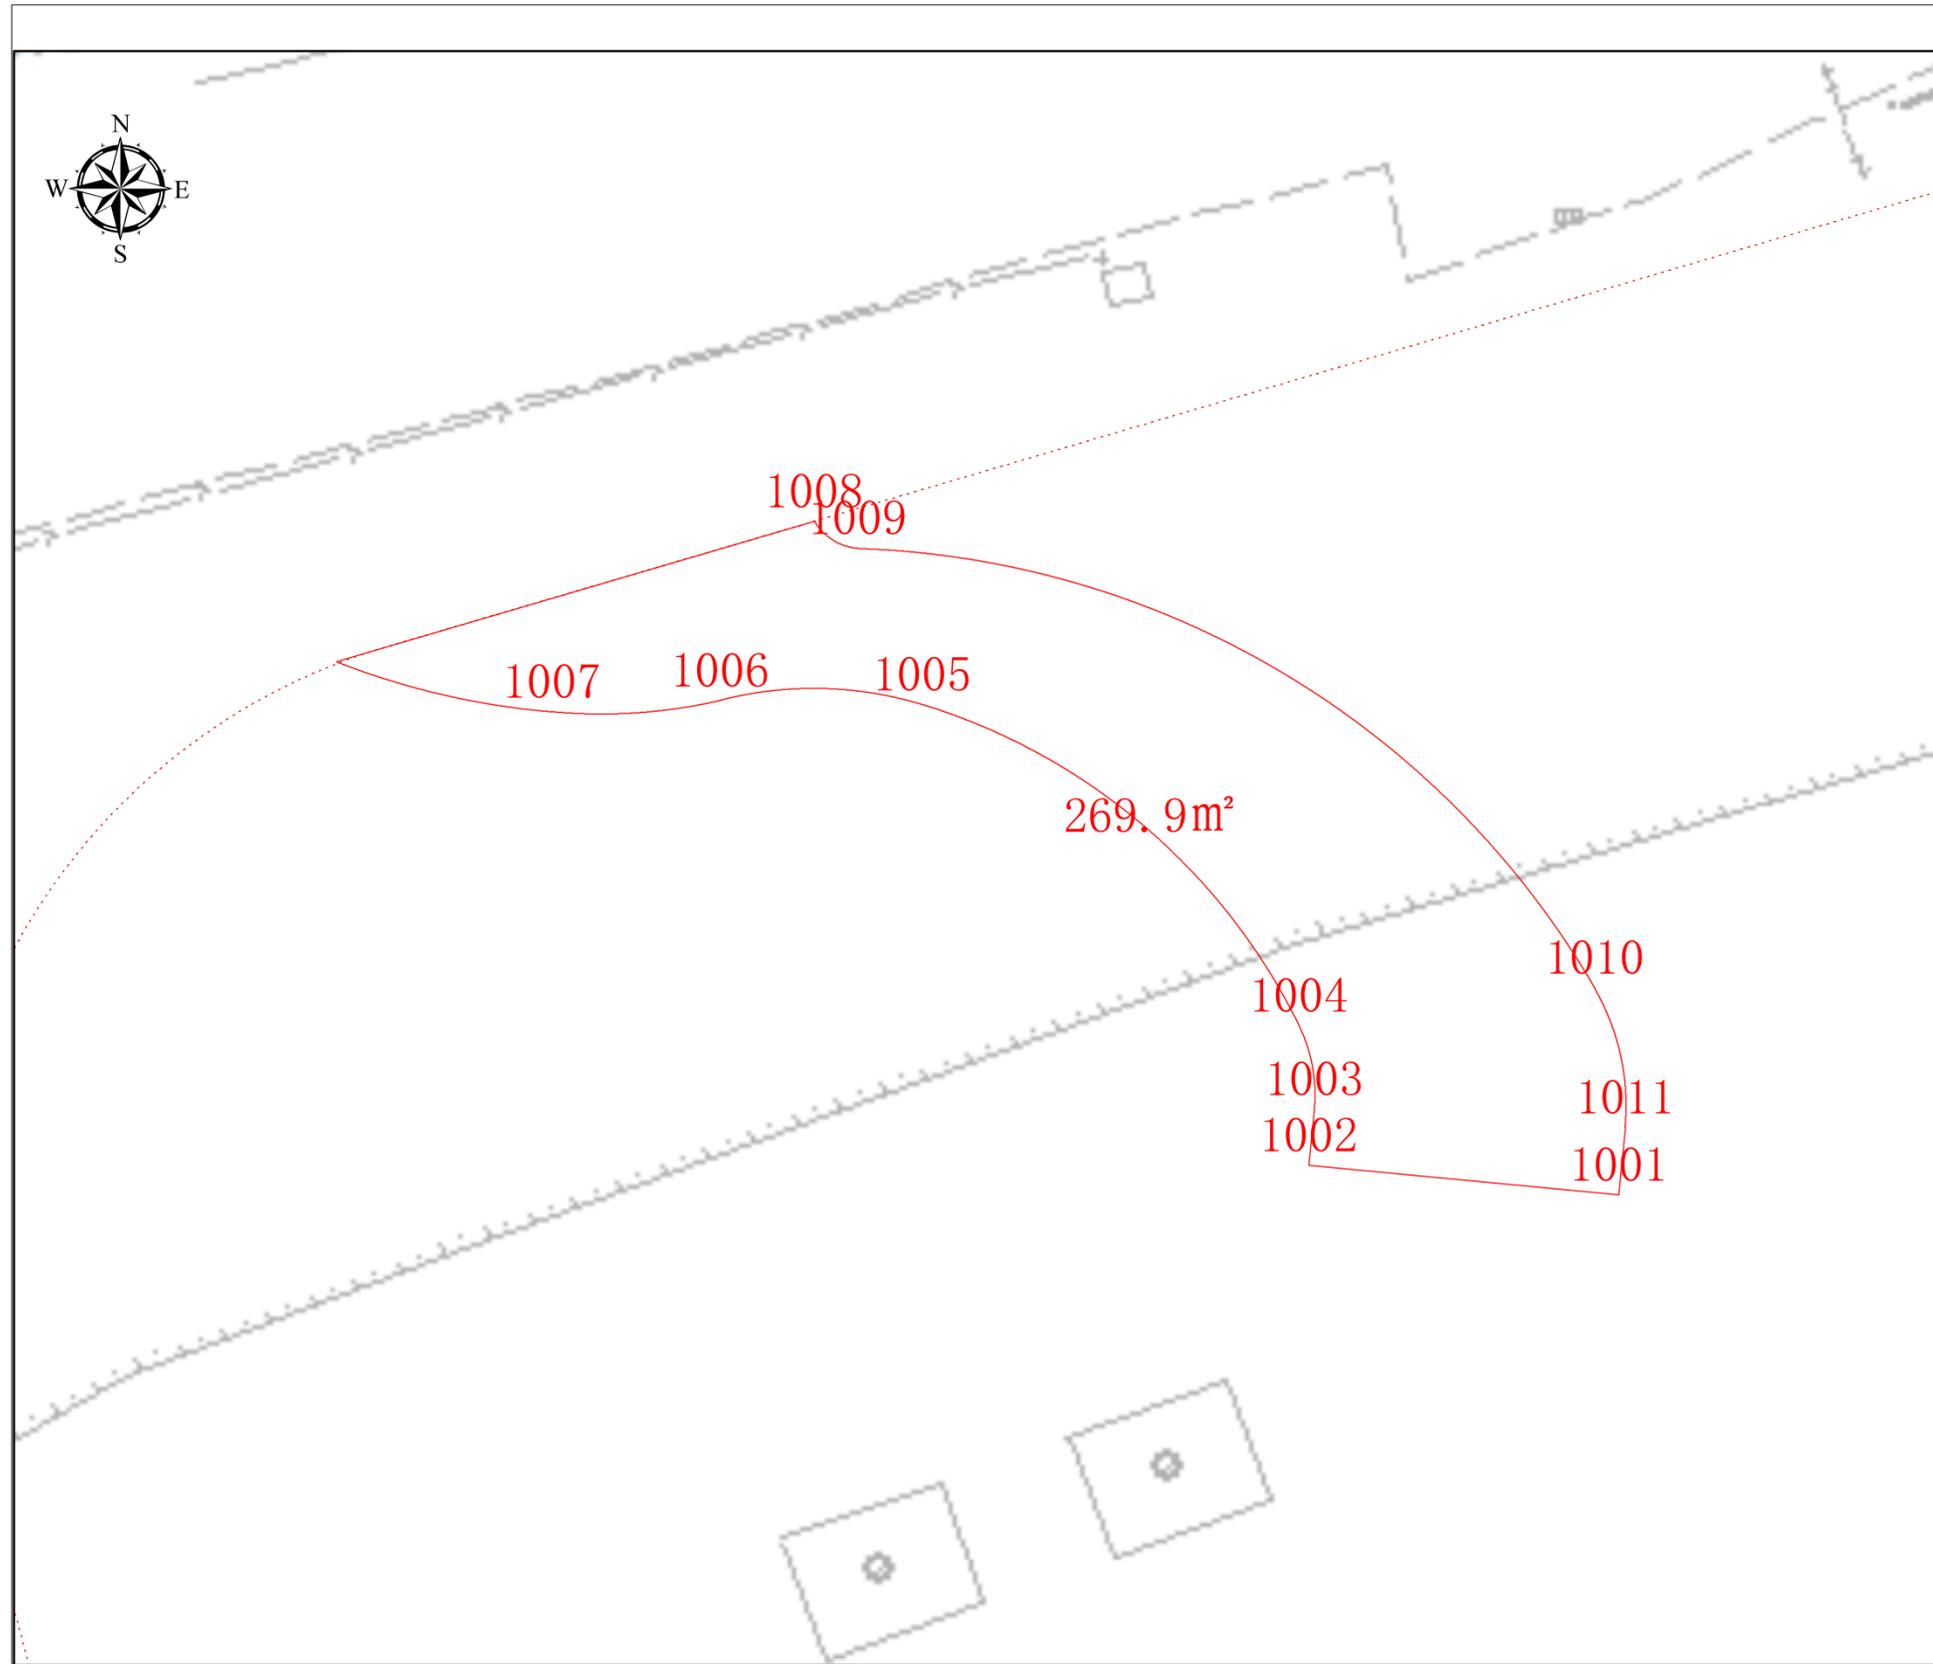

项目基本信息

项目名称 浦东新区真如社区W060802单元E03-01地块跨真如港1号桥项目

批文号 沪普规划资源许地(2024)2号

证号 沪普地(2024)EA310107202400035

勘测定界址点信息表

点号	横坐标	纵坐标	半径(R)	边长(单位:米)
1001	-6066.098	1887.722	0	10
1002	-6076.053	1888.677	0	1.809
1003	-6075.88	1890.477	0	2.725
1004	-6076.369	1893.159	0	15.902
1005	-6088.475	1903.47	0	6.488
1006	-6094.962	1903.606	0	5.419
1007	-6100.369	1903.246	0	7.105
1008	-6091.939	1909.364	0	17.646
1009	-6090.544	1908.492	0	27.559
1010	-6066.875	1894.376	0	4.597
1011	-6065.891	1889.886	0	2.174


IV 10-25 / IV 10-25

上海市规划和自然资源局

2024-01-09

0 4.5 9 米

建设用地规划许可证附图

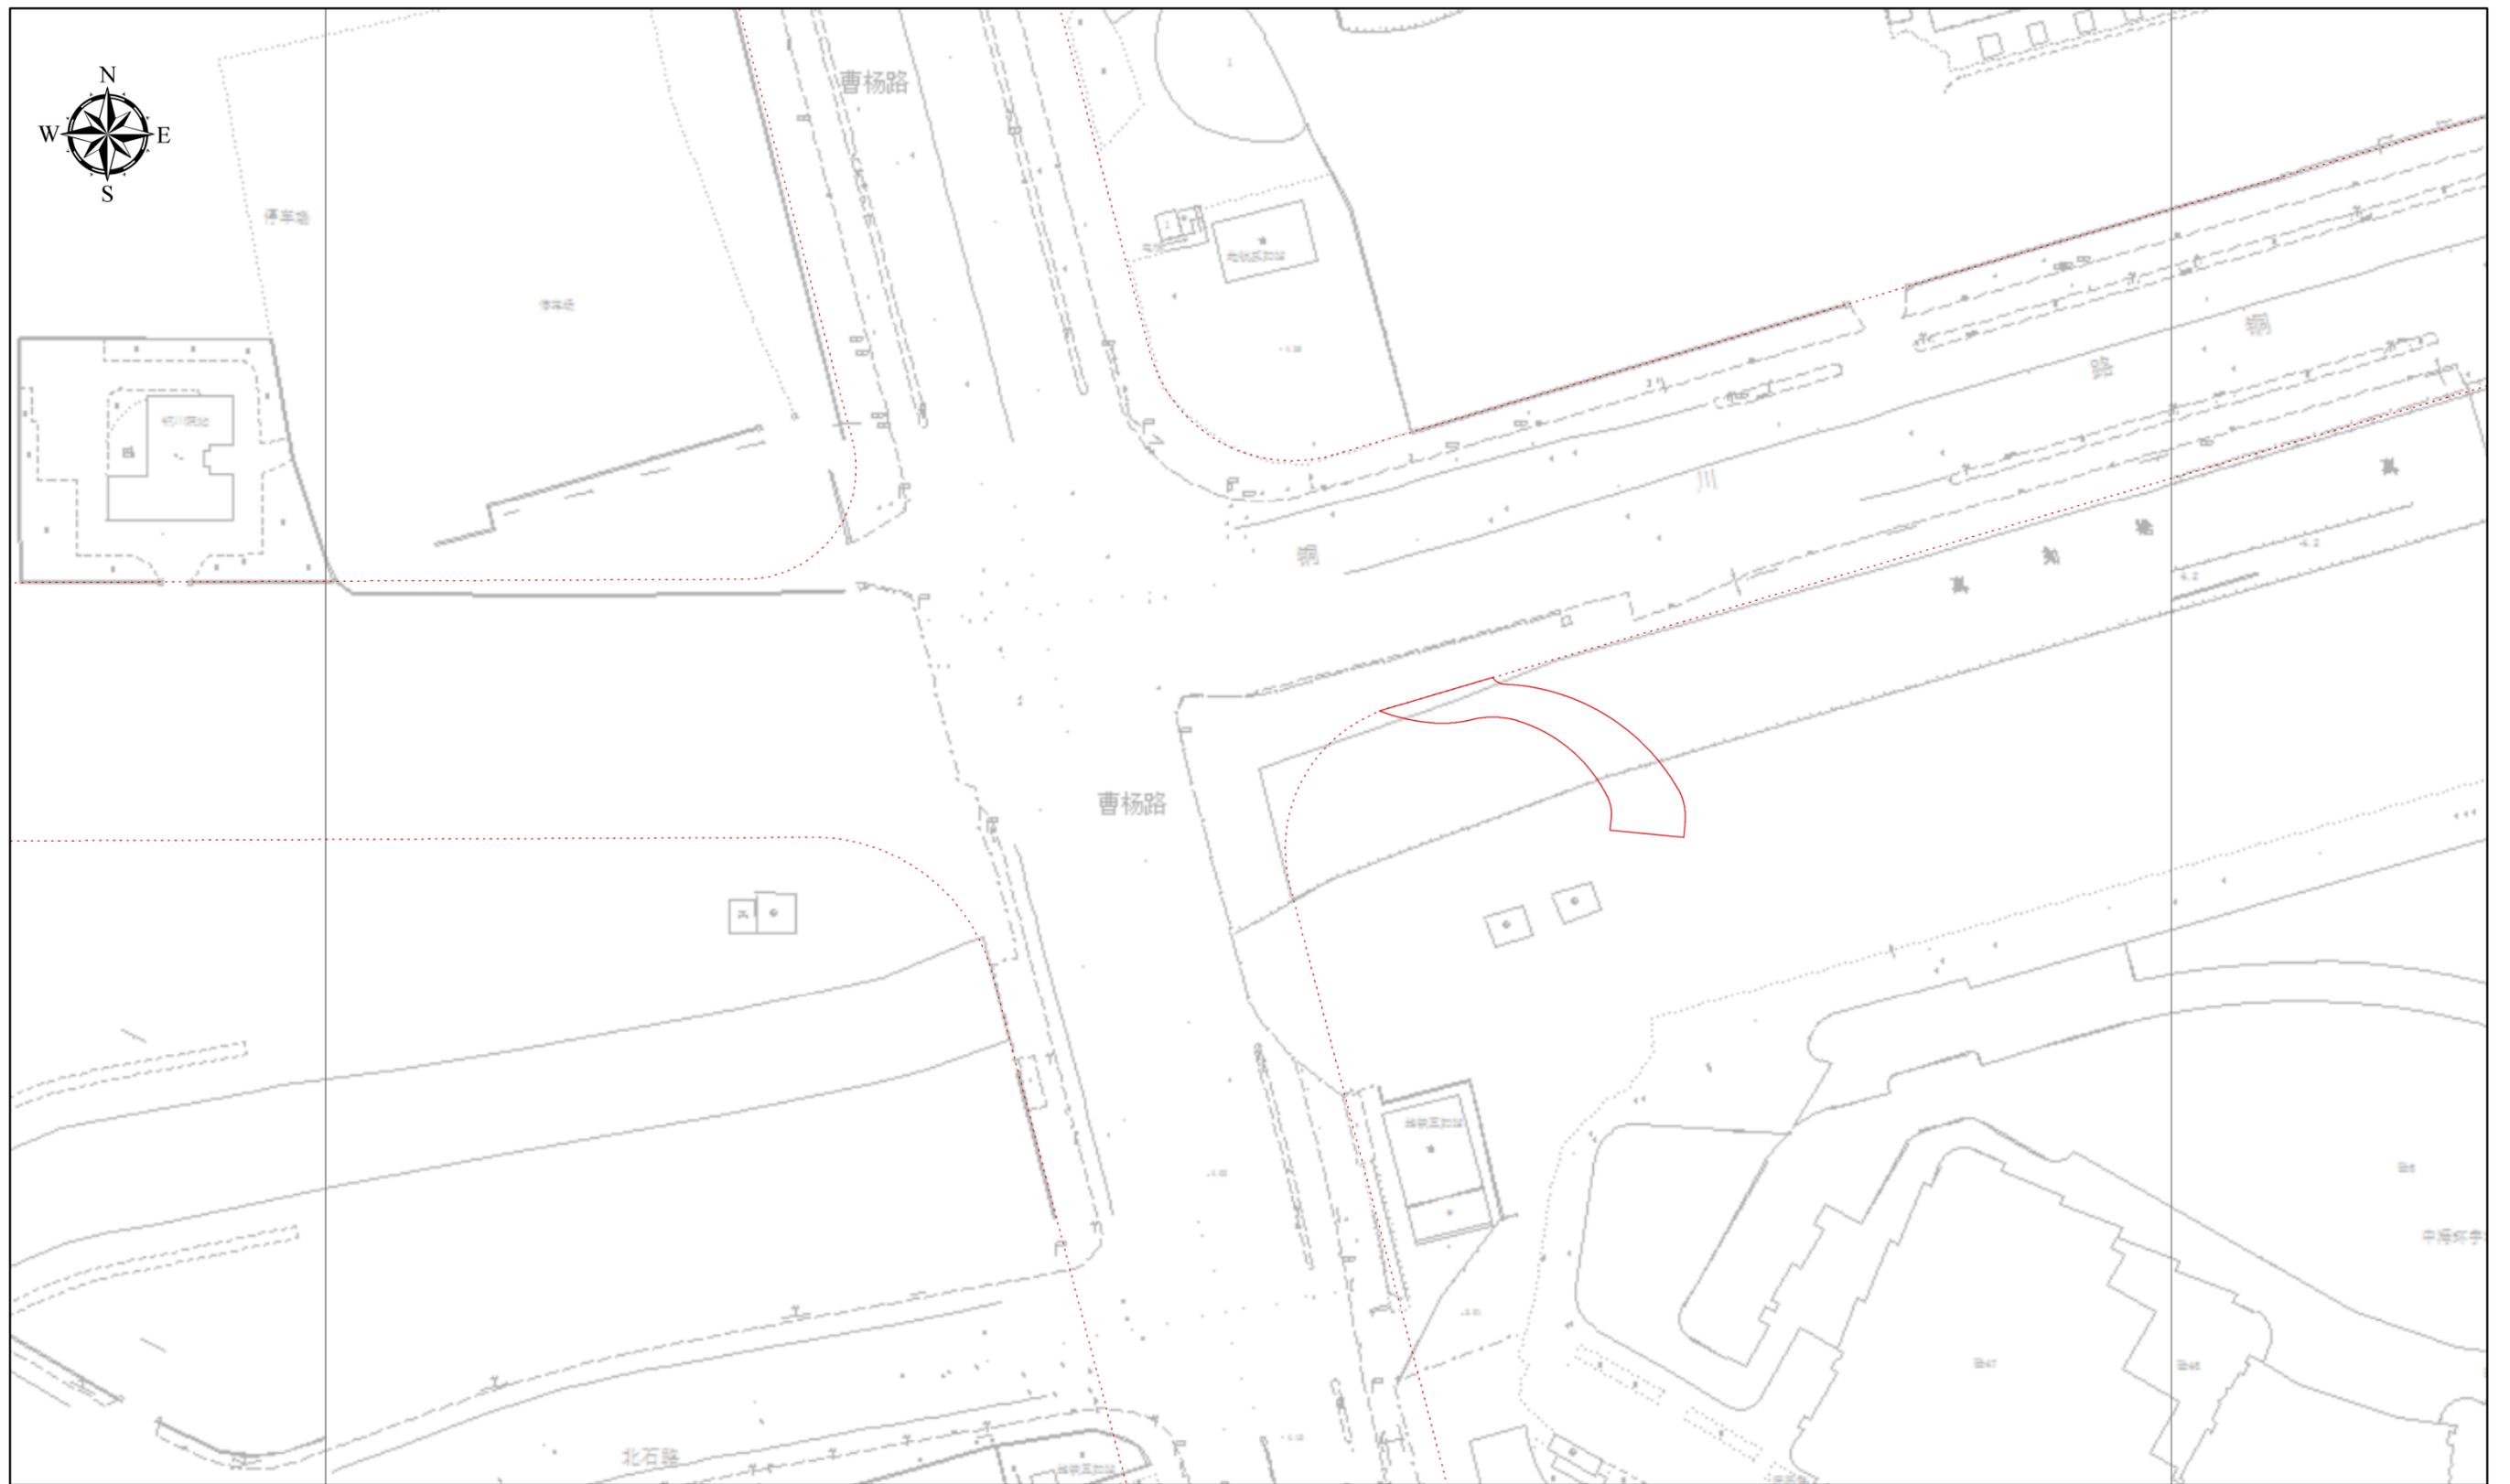

0 15 30 米