

# 建设用地规划许可证附图



## 项目基本信息

项目名称 定宁路（绿菲路-昭骏路）道路新建工程

批文号

证号


## 勘测定界址点信息表

点号	横坐标	纵坐标	半径(R)	边长(单位:米)
1001	-10067.297	4178.669	0	14.002
1002	-10064.182	4192.32	0	7.412
1003	-10057.585	4195.699	0	4.418
1004	-10055.736	4199.712	0	14
1005	-10043.02	4193.855	0	7.787
1006	-10039.557	4186.88	0	76.974
1007	-9864.461	4148.213	0	109.871
1008	-9857.717	4151.561	0	23.844
1009	-9865.165	4128.91	0	7.071
1010	-9868.969	4134.871	0	203.107
2001	-9757.109	4130.956	0	14.006
2002	-9744.562	4124.732	0	17.324
2003	-9751.81	4108.998	0	94.982
2004	-9844.557	4129.48	0	8.248
2005	-9843.199	4149.613	0	33.508
2006	-9839.69	4142.742	0	75.362
2007	-9766.1	4126.491	0	10.039


IV 21-41 / IV 21-39

上海市规划和自然资源局

2024-01-10

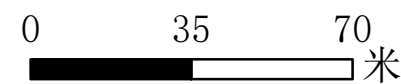


# 建设用地规划许可证附图

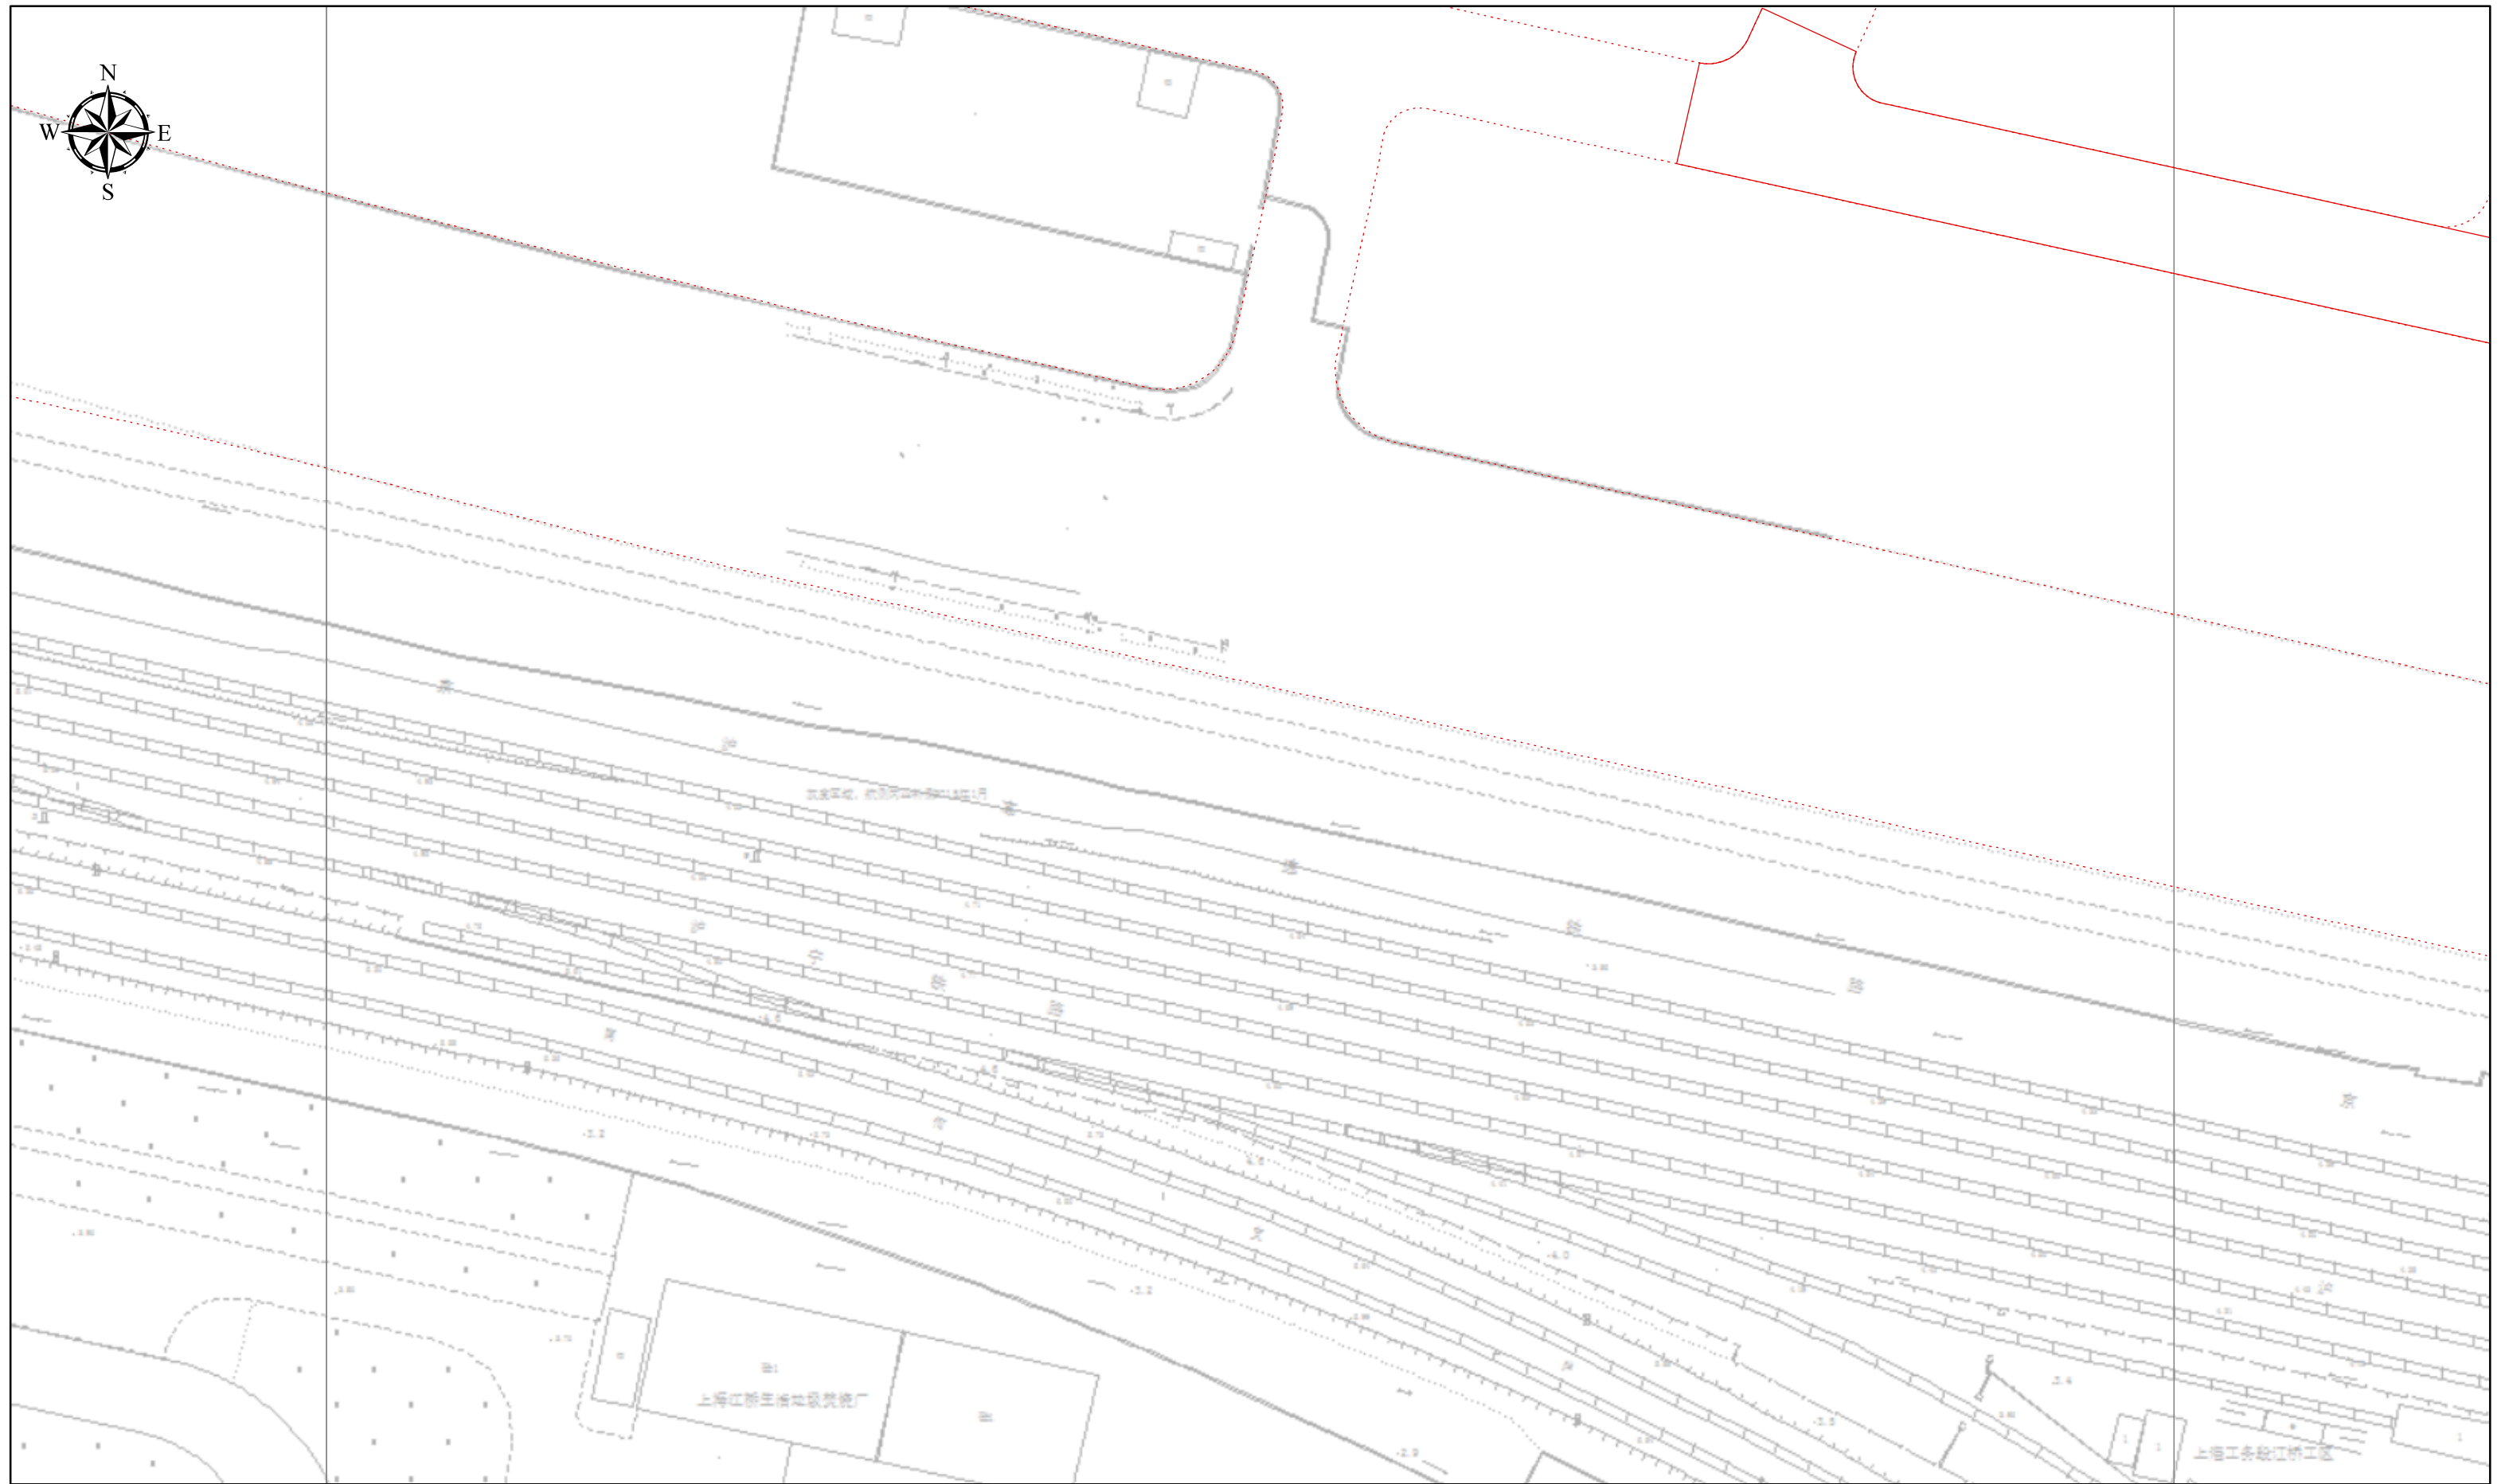

0 15 30 米

IV 21-41  
上海市规划和自然资源局  
2024-01-10

# 建设用地规划许可证附图

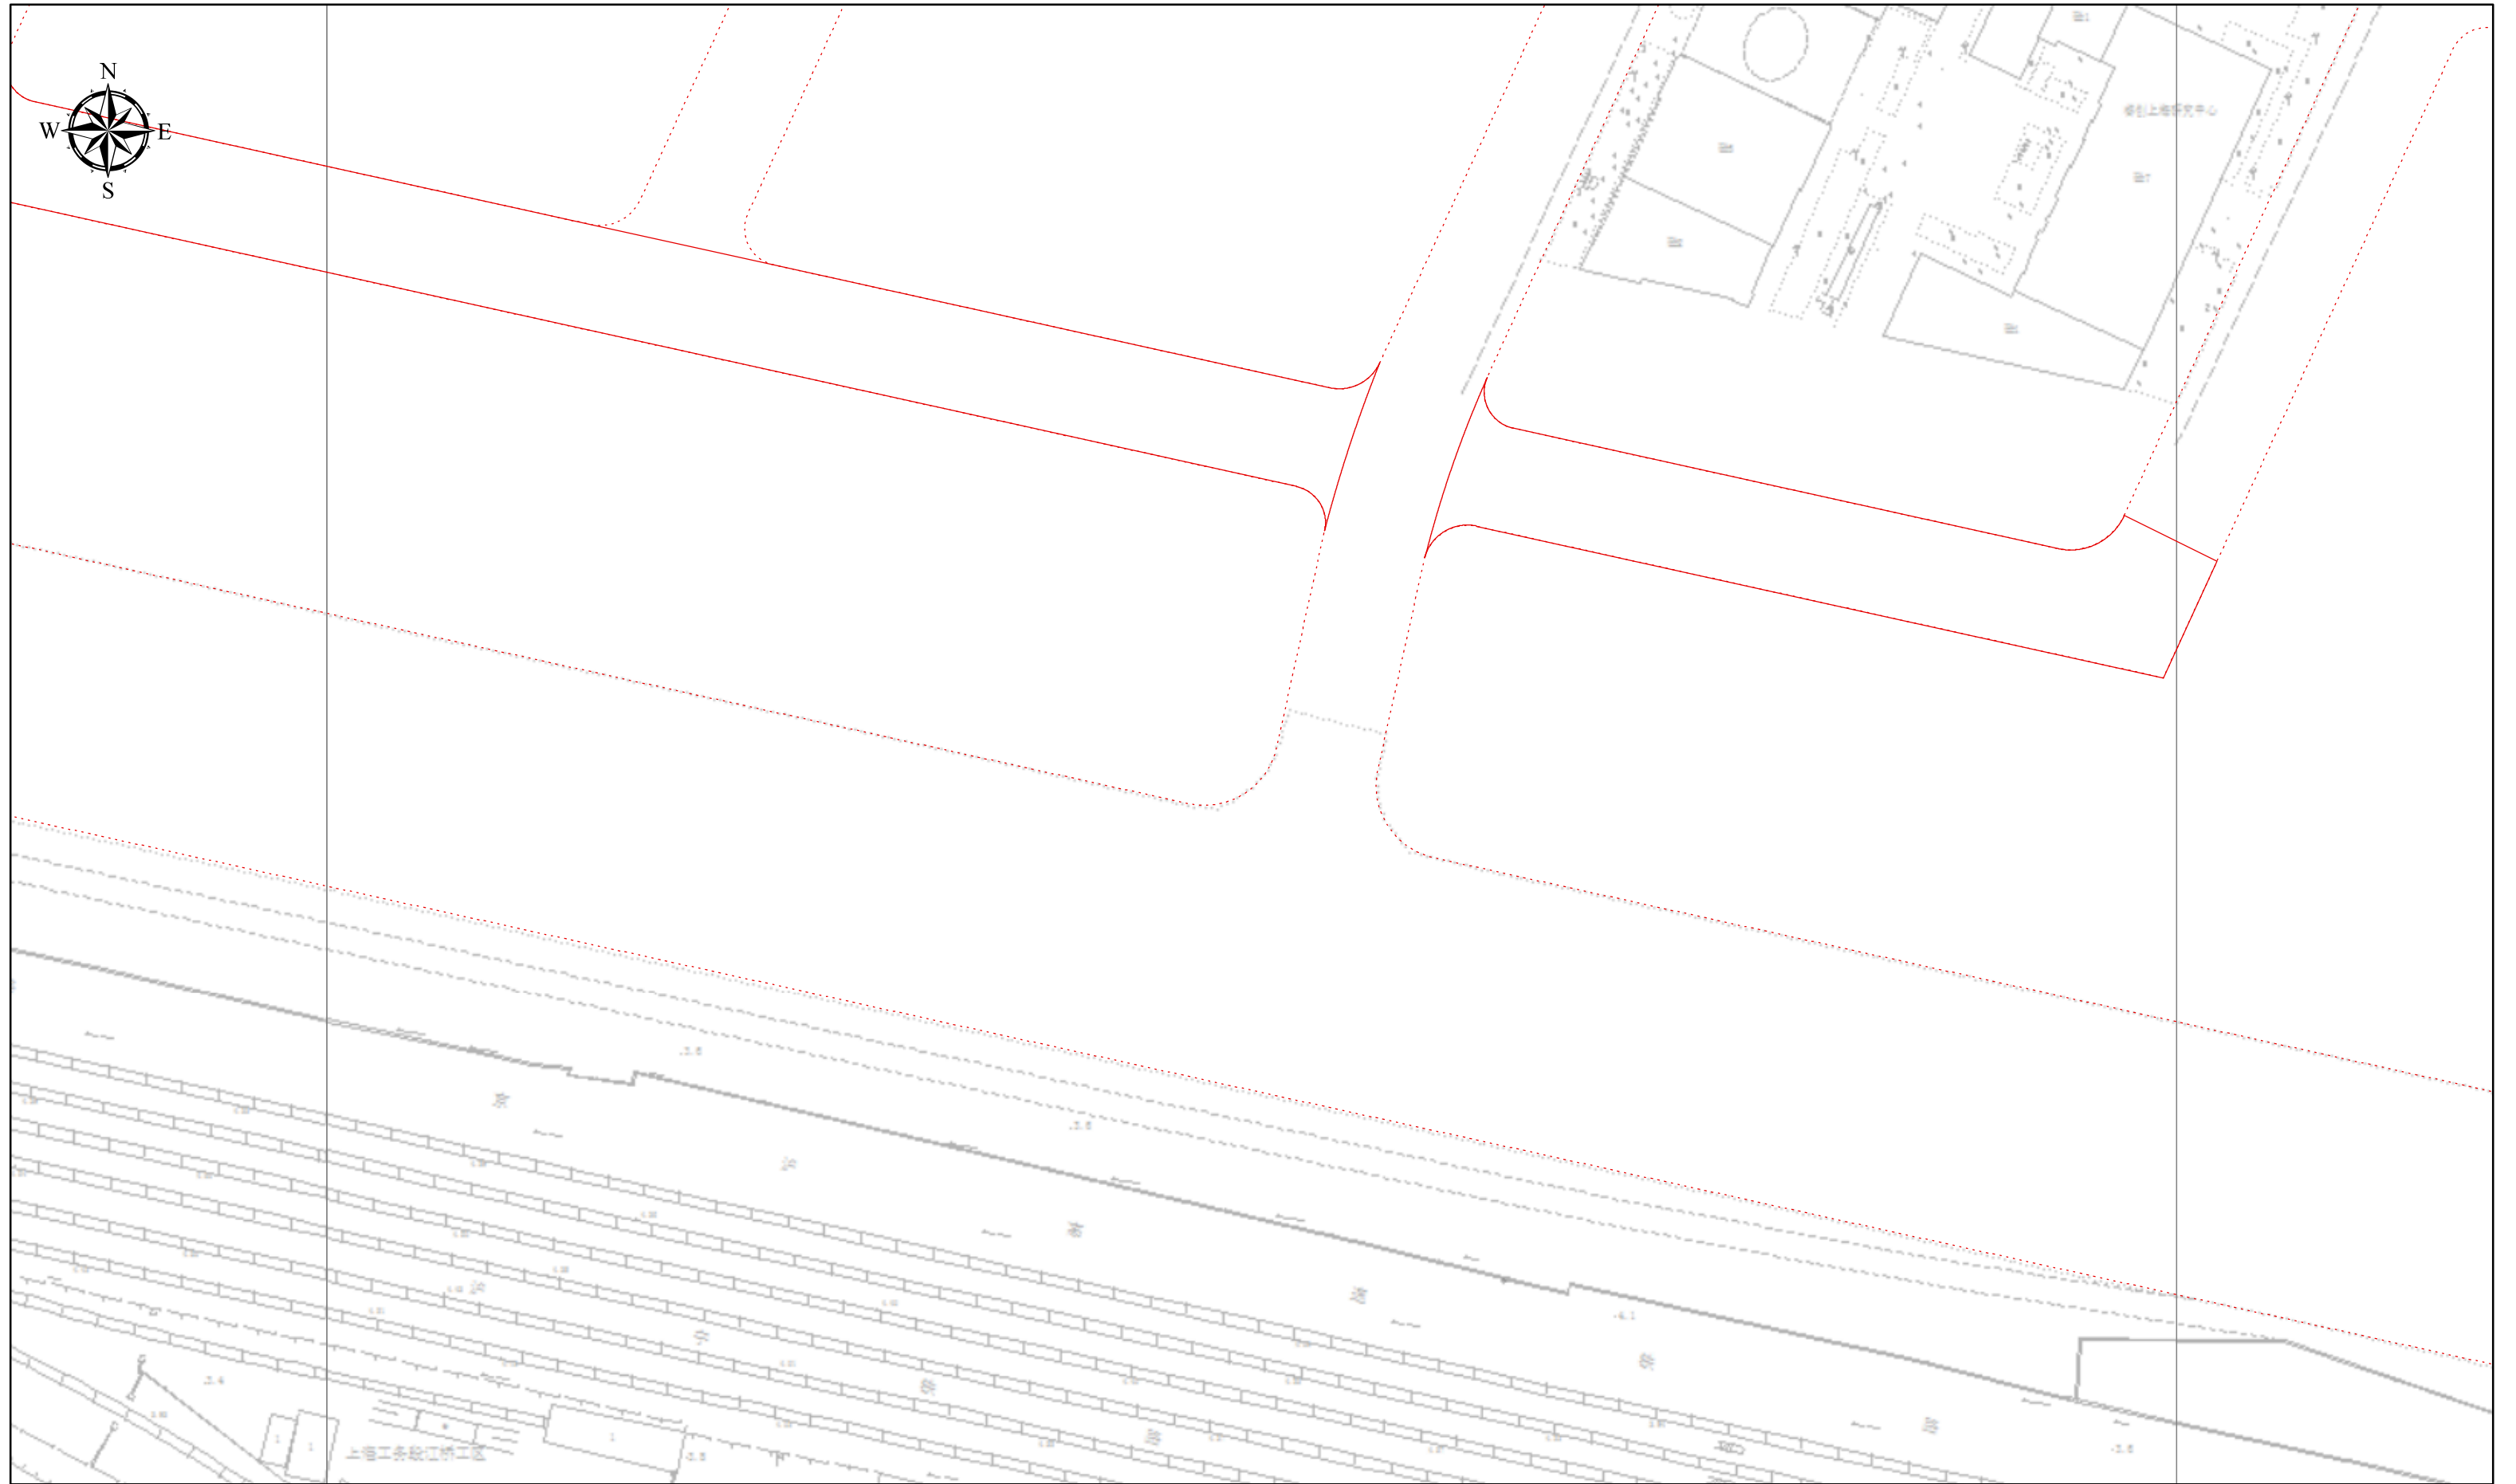


IV 21-40

上海市规划和自然资源局

2024-01-10

0 15 30 米

# 建设用地规划许可证附图

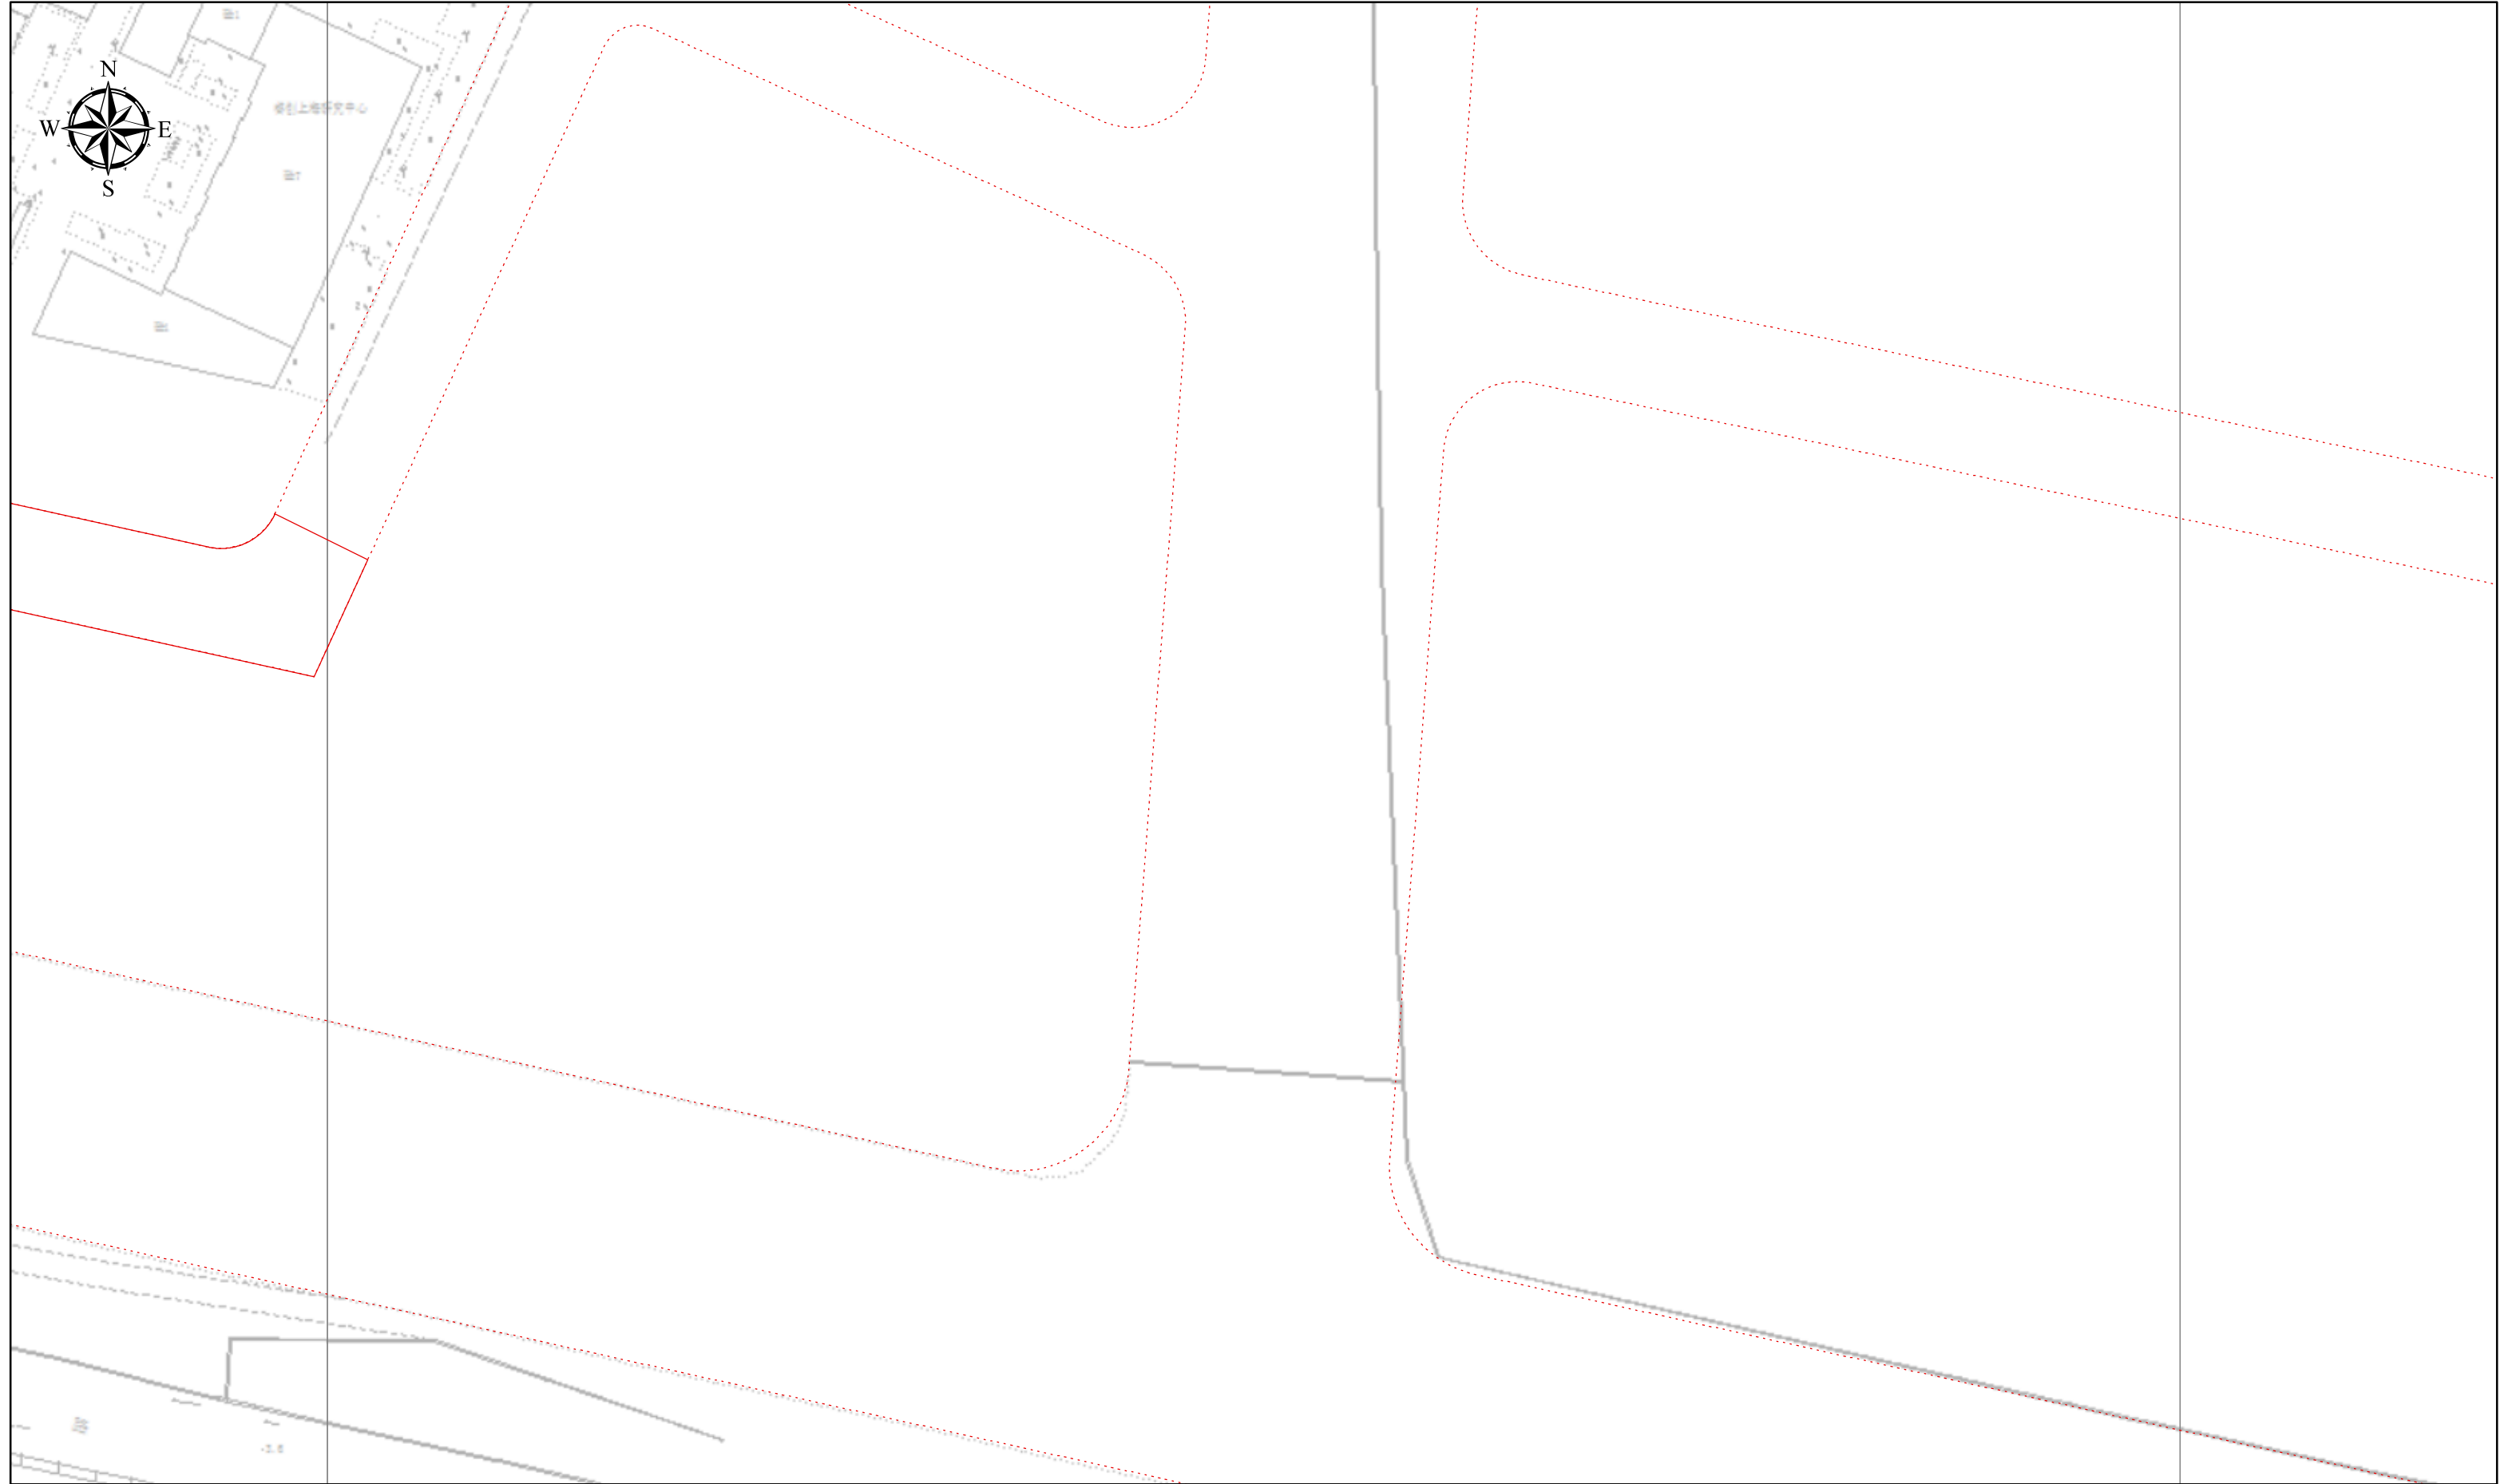

0 15 30 米

IV 21-39  
上海市规划和自然资源局  
2024-01-10