

公告

本方案公示时间自2025年8月26日至2025年9月4日止，如有意见和建议可书面告知本局，希望得到监督和支持：

联系方式：

- 1、邮寄至大渡河路1668号2号楼5楼普陀区规划和自然资源局，邮编：200333。
- 2、电子邮箱：shptghzygs@outlook.com。
- 3、现场投递地址：项目现场意见箱。
- 4、联系人：陈老师；电话号码：52564588*8711。

(接待时间：周一至周五08:00-12:00、14:00-17:00)

注：意见或建议人务必本人署名，注明联系地址、联系电话。意见或建议请于2025年9月11日前寄出，逾期恕不受理。

上海市普陀区规划和自然资源局
2025年8月26日

南石一路（固川路—广至路）道路新建工程

建设单位：上海市普陀区市政工程建设中心。

建设地点：普陀区真如副中心，南起固川路，北至广至路。

规划用地性质：道路广场用地。

建设工程性质：市政道路工程。




道路等级：城市支路。

道路宽度：24米。

道路长度：165.44米。

用地面积：4620.13平方米。

最终以规划部门审定图纸为准。

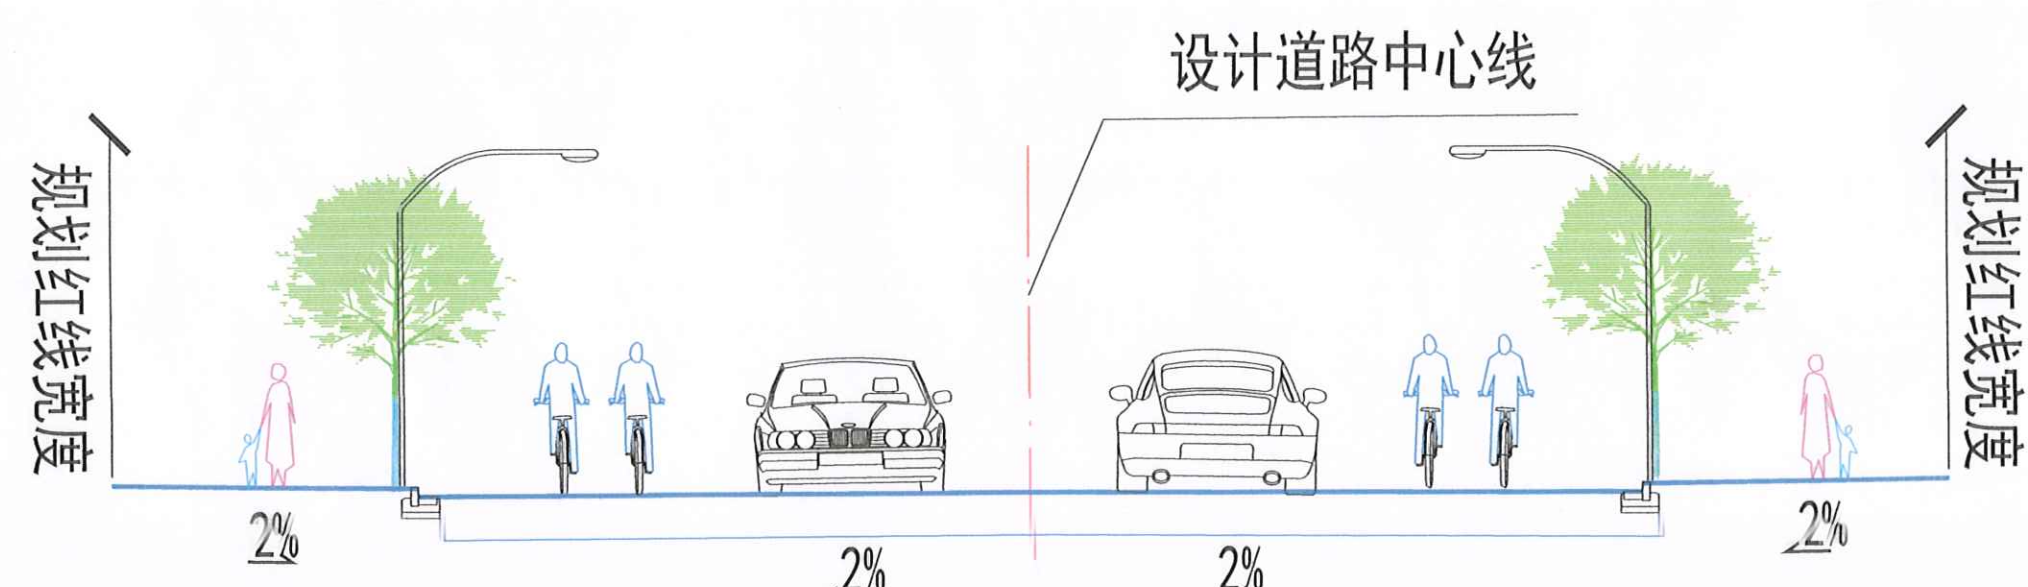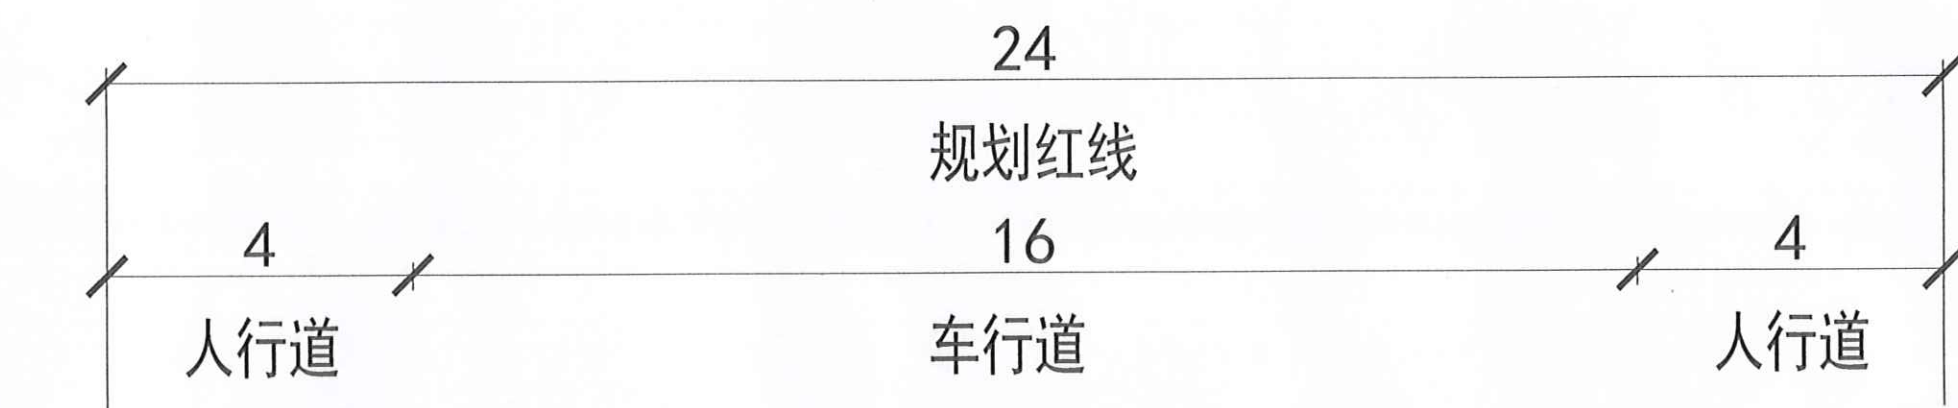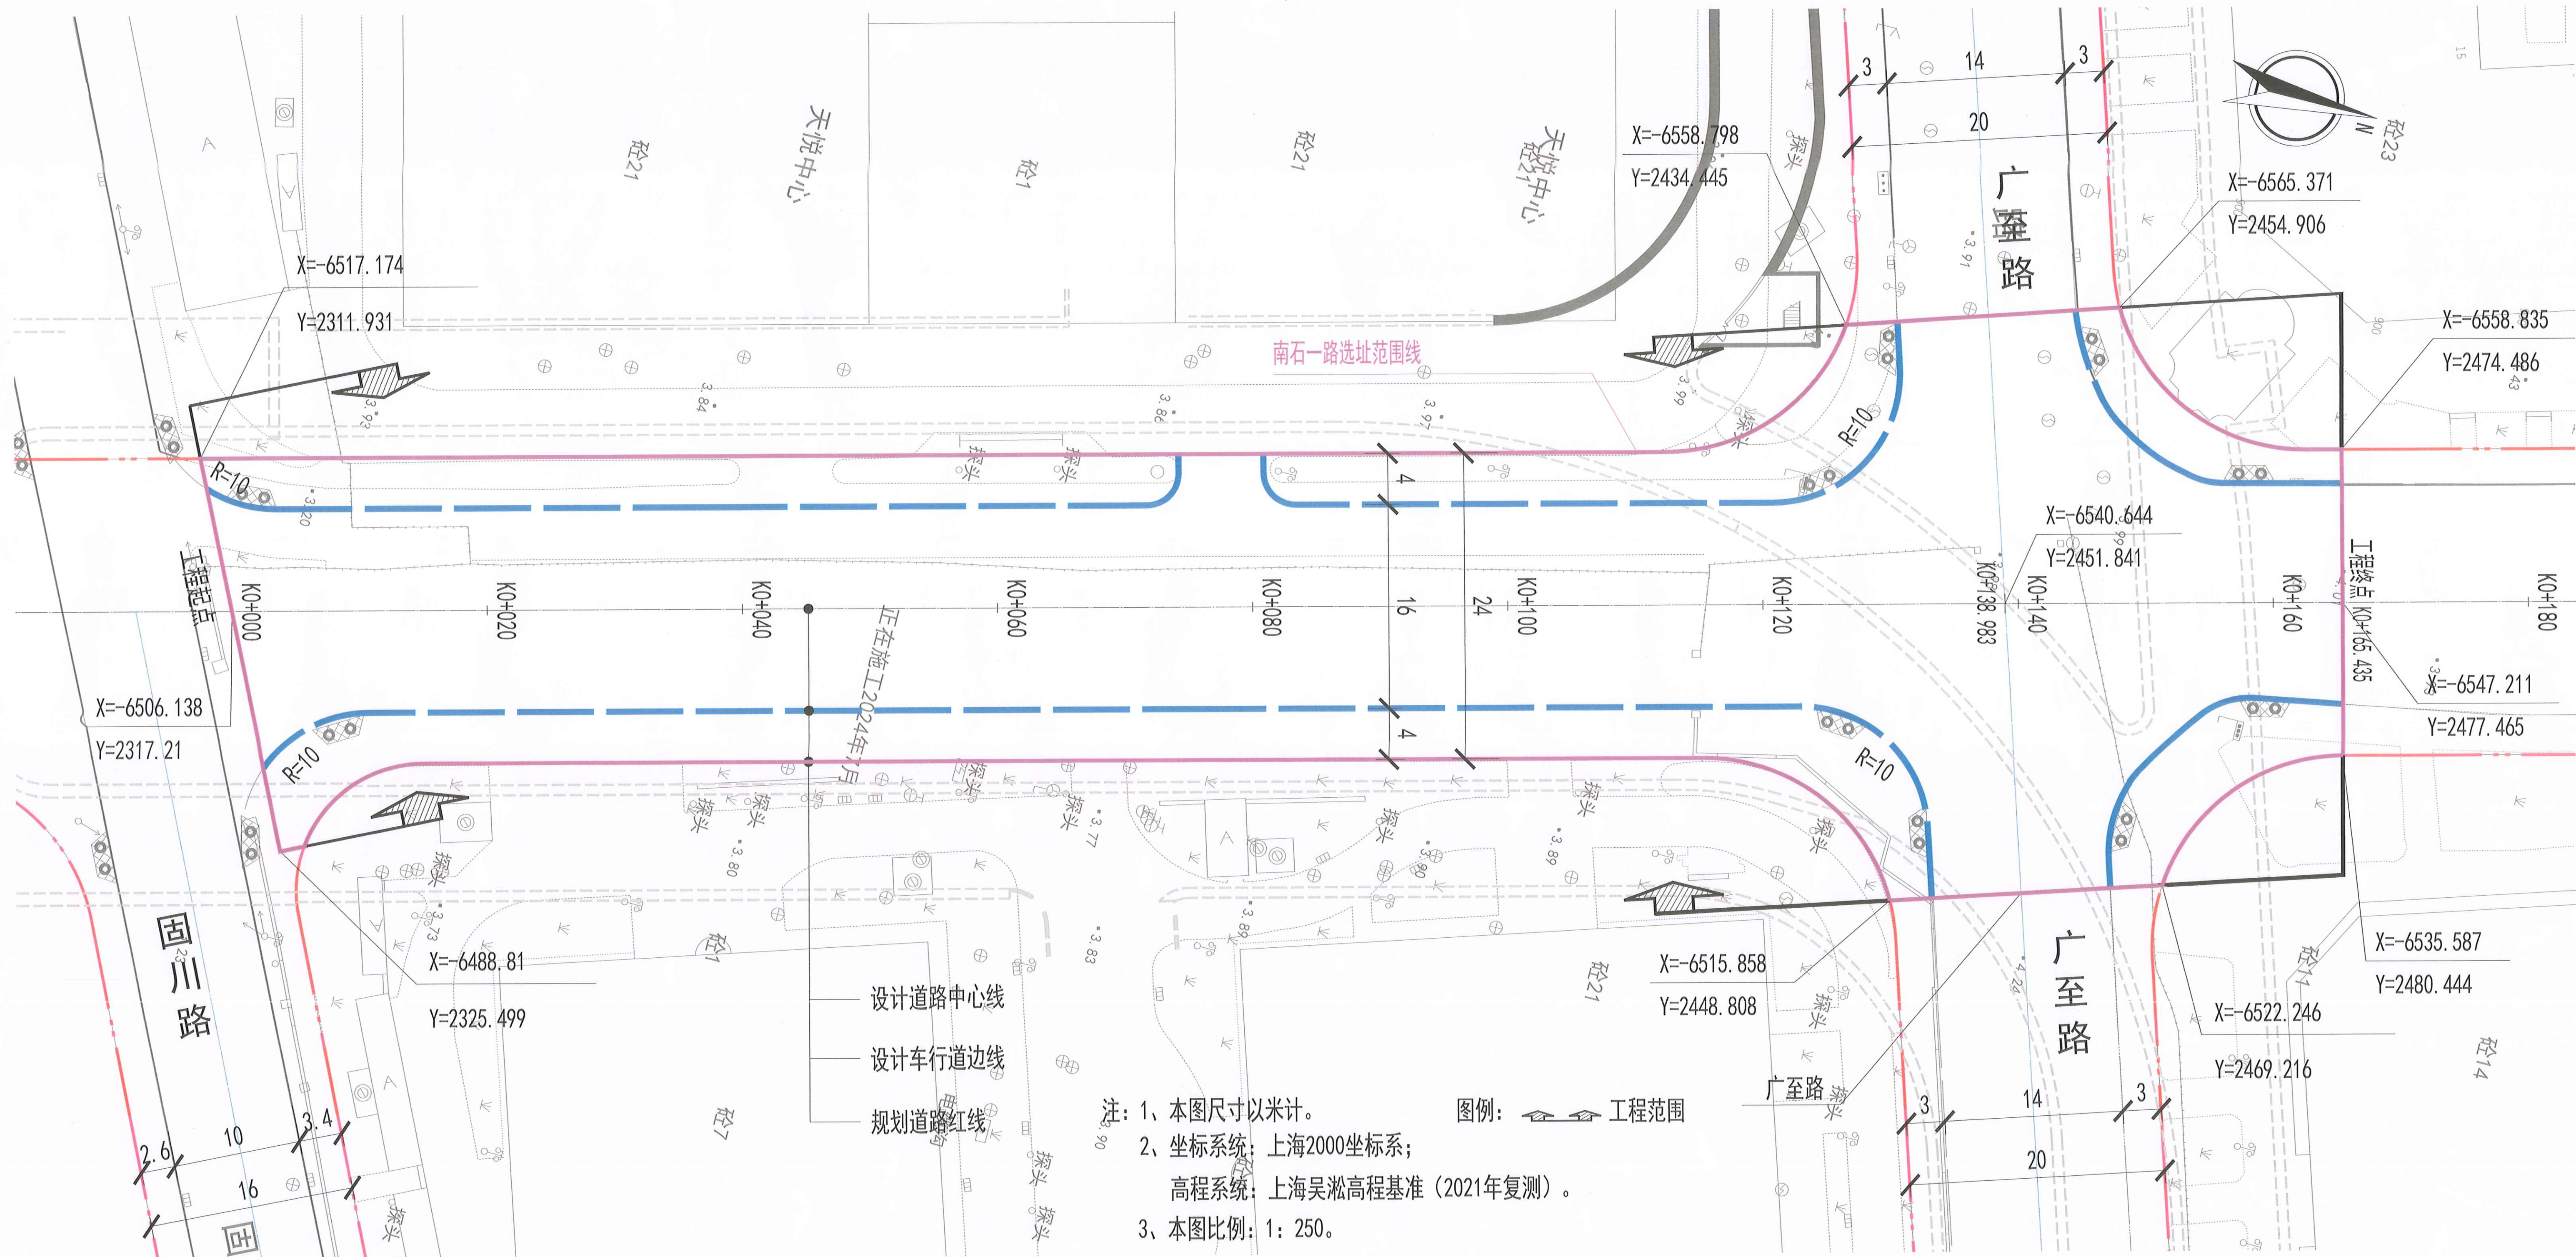

标准横断面设计图

主要技术经济指标			
名称	数据	单位	备注
道路等级	城市支路		
道路长度	165.44	m	
道路宽度	24	m	
用地面积	4620.13	m ²	