


公告

本方案公示时间自2025年9月3日至2025年9月12日止,如有意见和建议,可书面告知本局,希望得到监督和支持。

- 联系方式:
- 1、邮寄至大渡河路1668号2号楼5楼普陀区规划和自然资源局, 邮编: 200333
 - 2、电子邮箱: shptghzygs@outlook.com
 - 3、现场投递地址: 项目现场意见箱。
 - 4、联系人: 高老师; 电话号码: 52564588*8711
- (接待时间: 周一至周五08: 00-12: 00. 14: 00-17: 00)
- 注: 意见或建议人请务必本人署名, 注明联系地址、联系电话。意见或建议请于2025年9月19日前寄出, 逾期恕不受理。


上海市普陀区规划和自然资源局
2025年9月3日

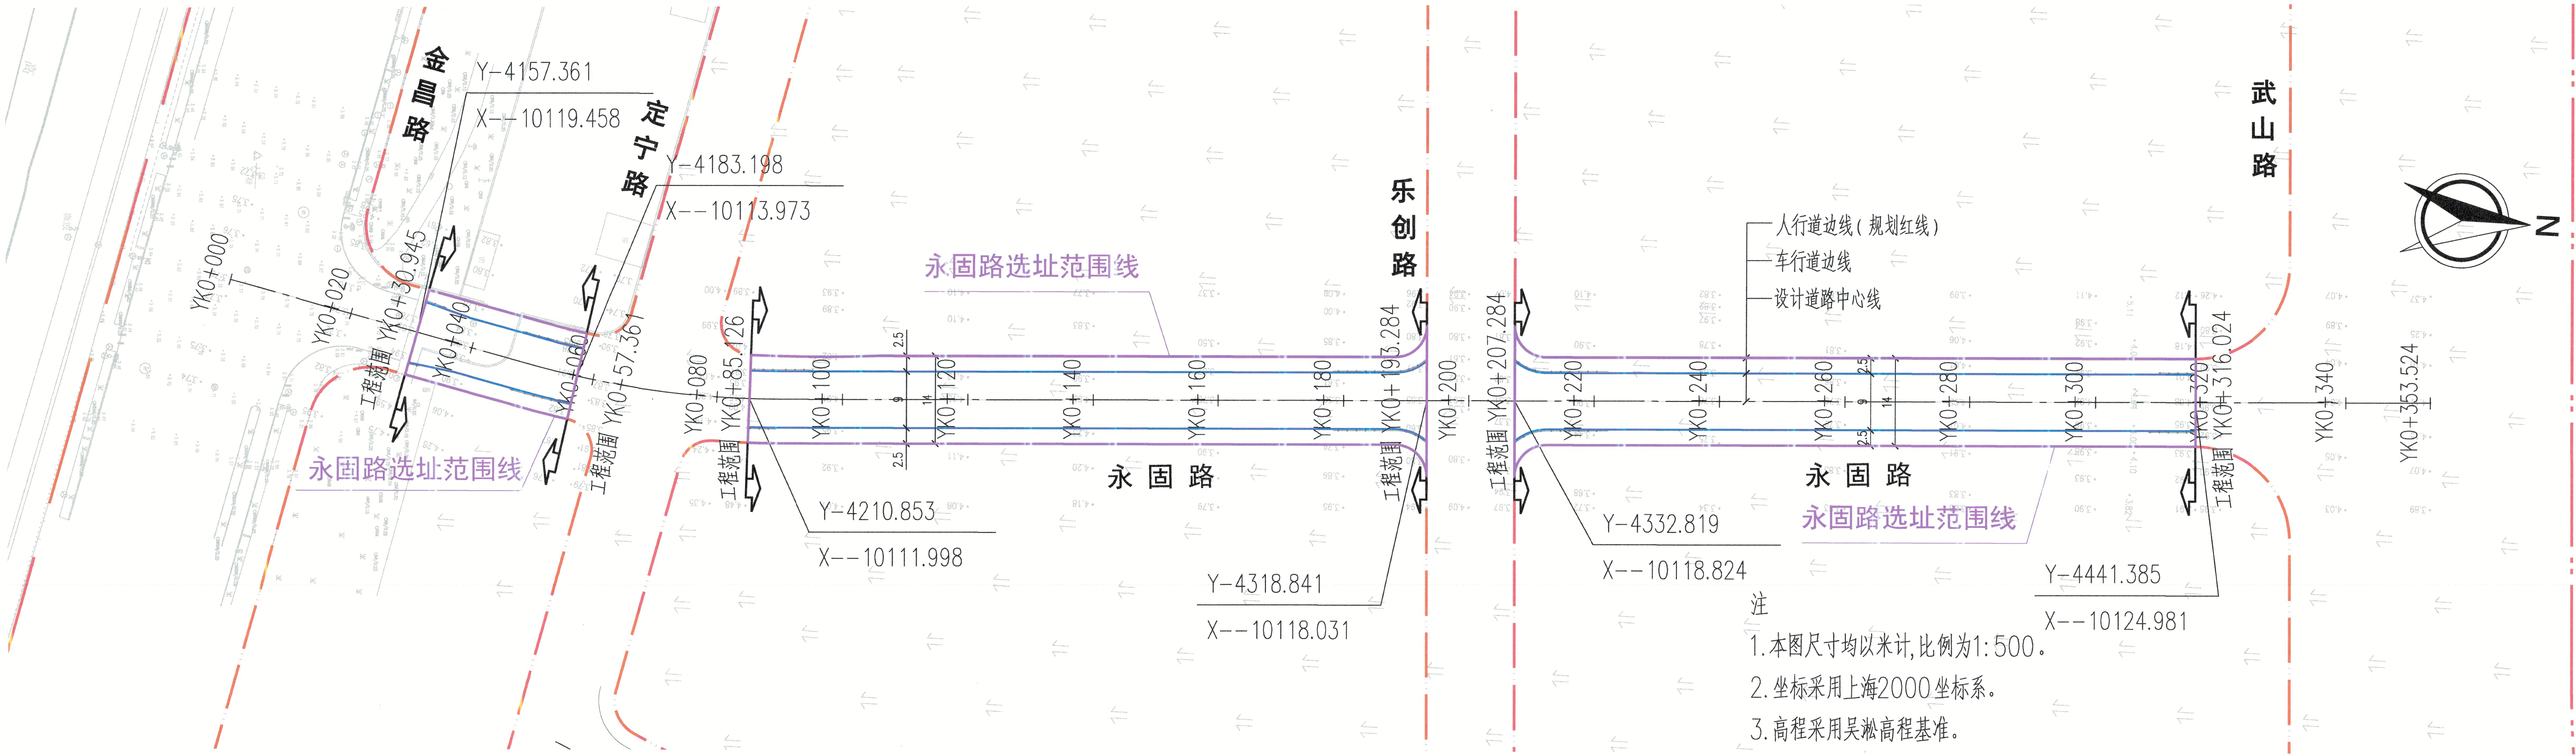

- 注
1. 本图尺寸均以米计, 比例为1:500。
 2. 坐标采用上海2000坐标系。
 3. 高程采用吴淞高程基准。

永固路（金昌路-武山路）道路新建工程

- 建设单位: 上海市普陀区市政工程建设中心。
- 建设地点: 普陀区桃浦镇 南至金昌路, 北至武山路。
- 规划用地性质: 道路用地。
- 建设工程性质: 市政道路工程。
- 道路等级: 城市支路。
- 道路宽度: 14m。
- 道路长度: 243.31m。
- 用地面积: 3425.71m²。
- 最终以规划部门审定图纸为准。

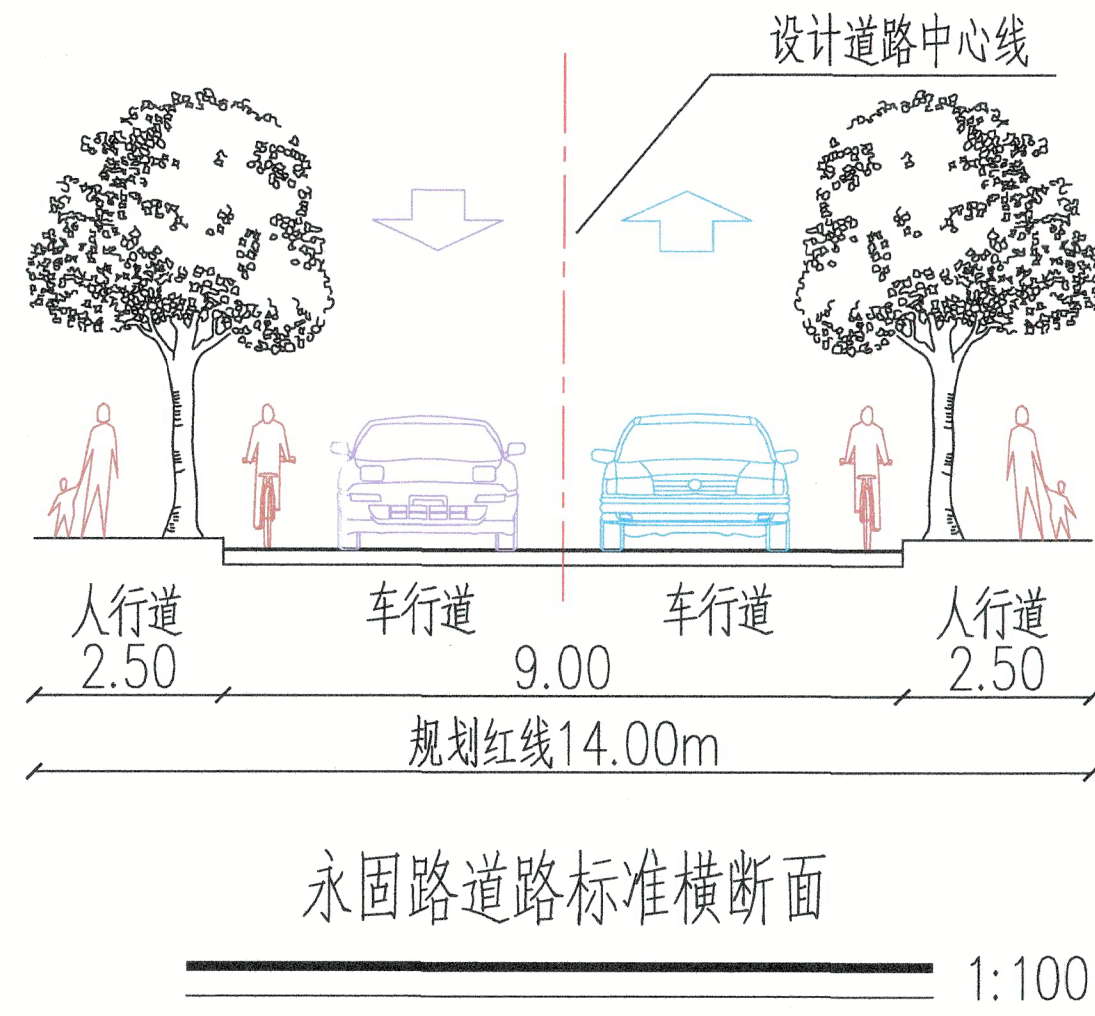

主要技术经济指标			
名称	数据	单位	备注
道路等级	城市支路		
道路宽度	14	m	
道路长度	243.31	m	
用地面积	3425.71	m ²	