

## 公告

本方案公示时间自2025年9月10日至2025年9月19日止,如有意见和建议,可书面告知本局,希望得到监督和支持。

联系方式:


- 1、邮寄至大渡河路1668号2号楼5楼普陀区规划和自然资源局,  
邮编: 200333
- 2、电子邮箱: shptghzygs@outlook.com
- 3、现场投递地址: 项目现场意见箱。
- 4、联系人: 陈老师; 电话号码: 52564588\*8711

(接待时间: 周一至周五08: 00-12: 00, 14: 00-17: 00)

注: 意见或建议人请务必本人署名, 注明联系地址、联系电话。

意见或建议请于2025年9月26日前寄出, 逾期恕不受理。

上海市普陀区规划和自然资源局  
2025年9月10日

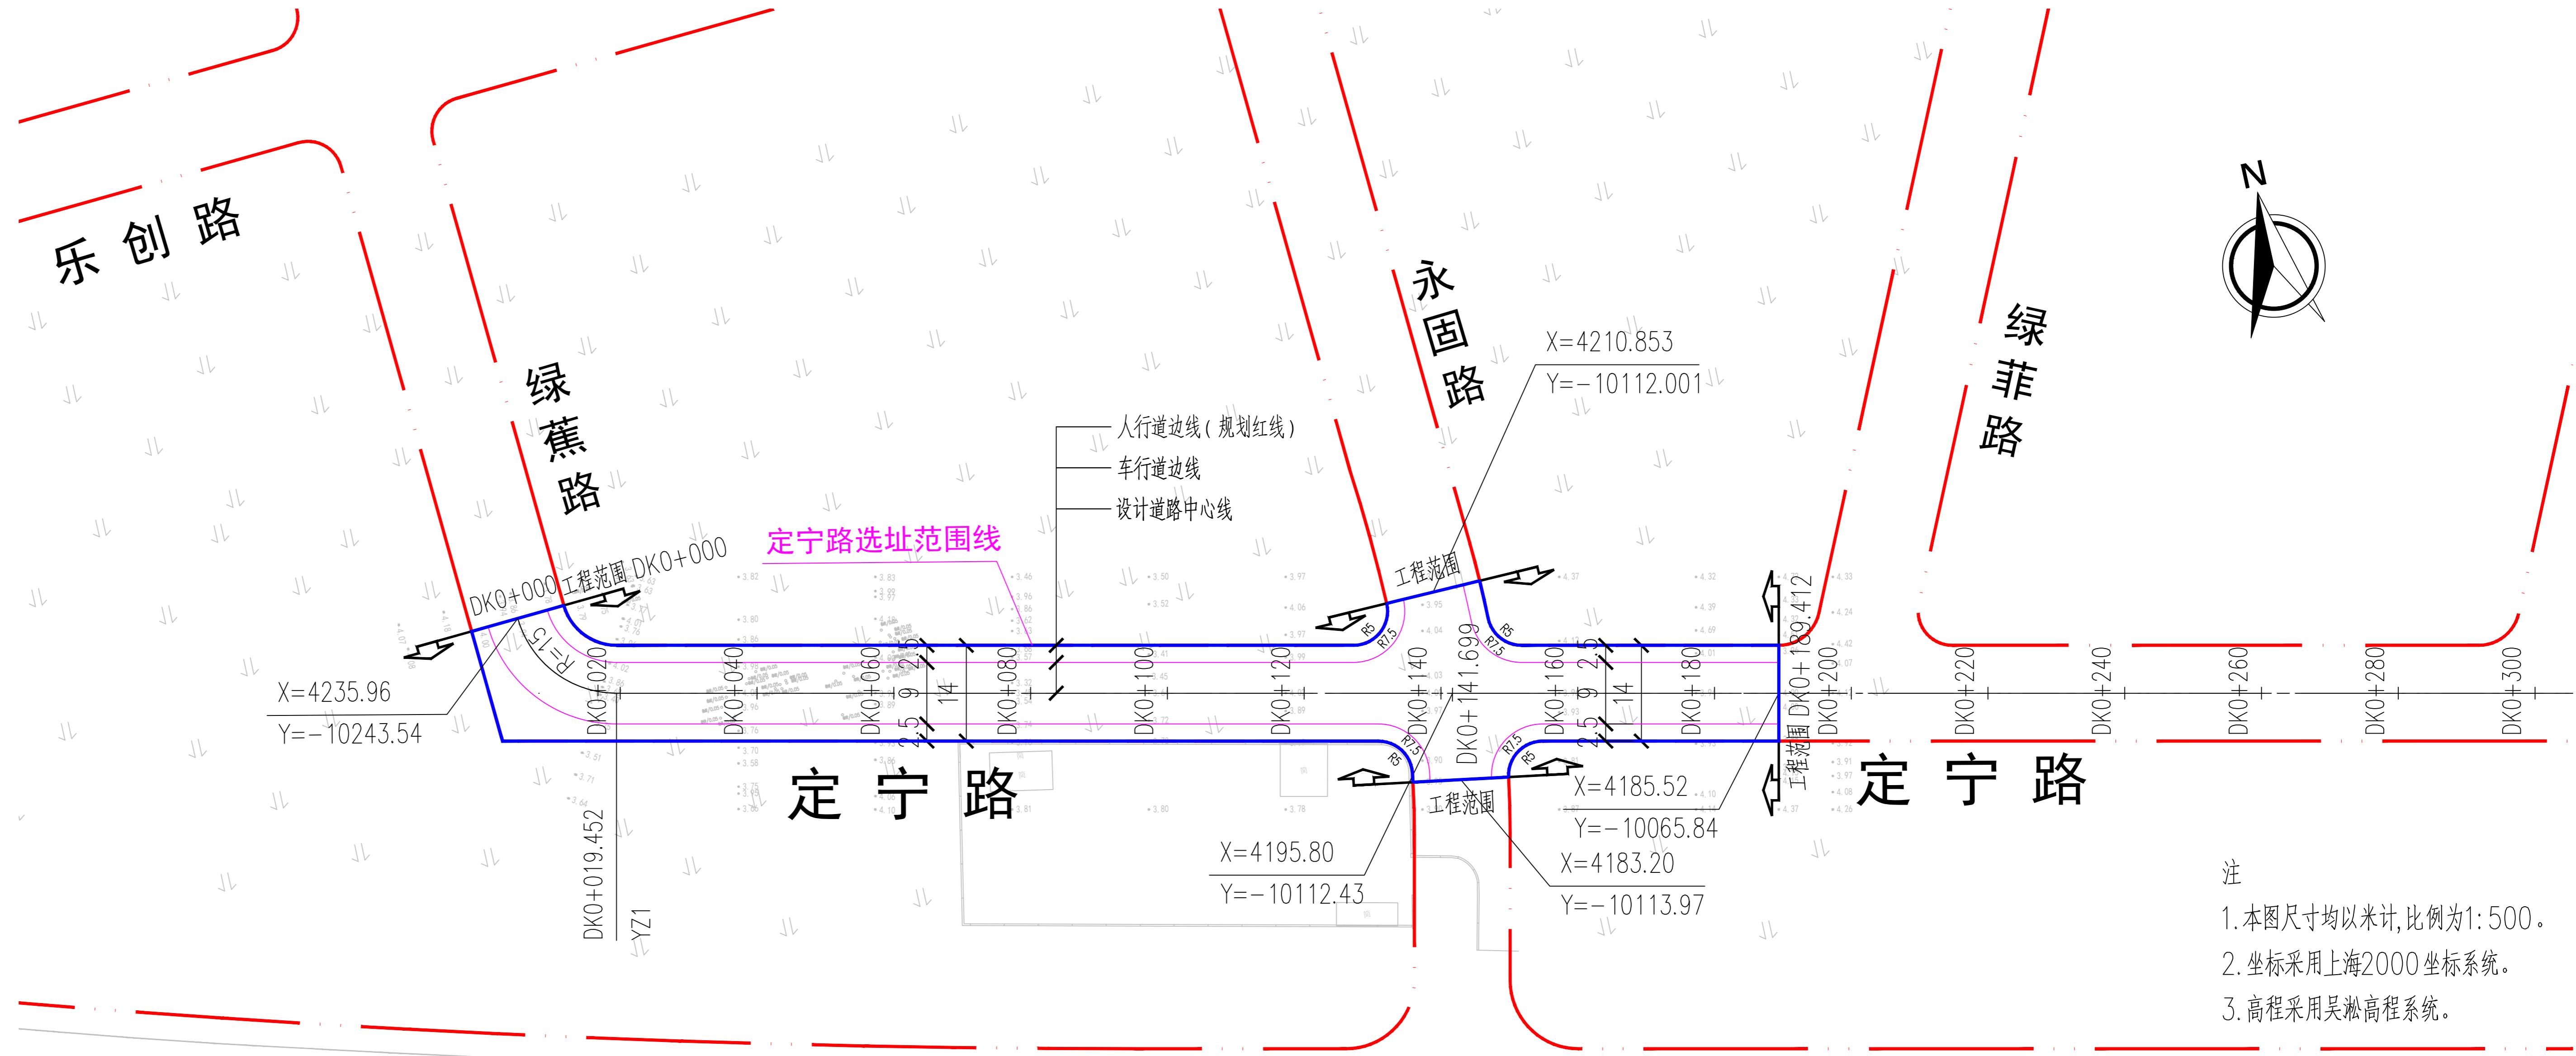

## 定宁路(绿蕉路-绿菲路)道路新建工程

建设单位: 上海市普陀区市政工程建设中心。

建设地点: 普陀区桃浦镇 东至绿蕉路, 西至绿菲路。

规划用地性质: 道路用地。

建设工程性质: 市政道路工程。


道路等级: 城市支路。

道路宽度: 14m。

道路长度: 189.41m。

用地面积: 2918.33m<sup>2</sup>。

最终以规划部门审定图纸为准。

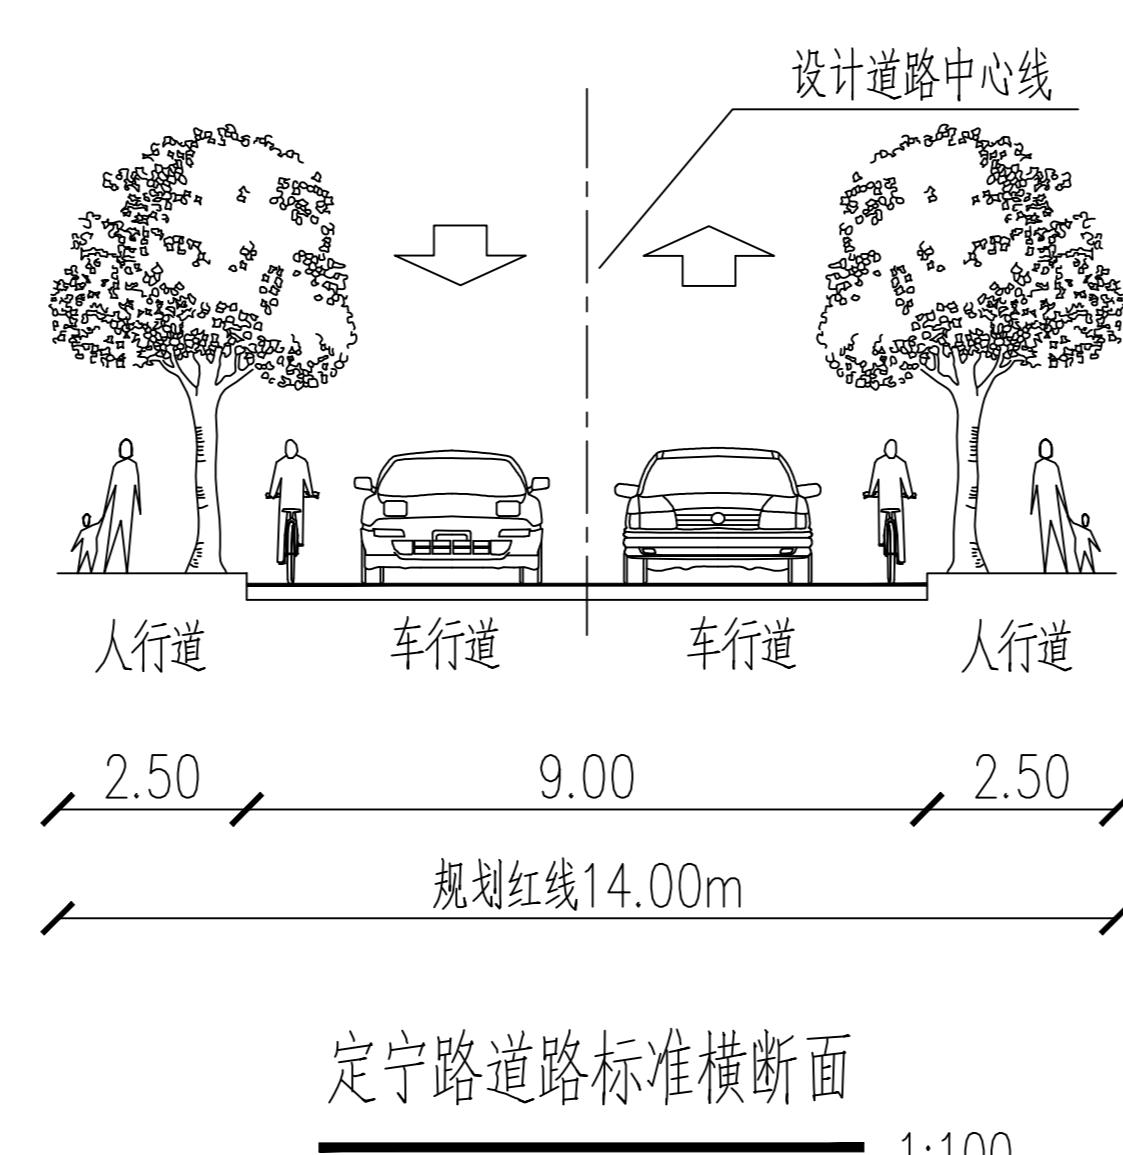

主要技术经济指标			
名称	数据	单位	备注
道路等级	城市支路		
道路宽度	14	m	
道路长度	189.41	m	
用地面积	2918.33	m <sup>2</sup>	