

# 公告

本方案公示时间自2025年09月12日至2025年09月21日止，如有意见和建议，可书面告知本局，希望得到监督和支持。

联系方式：

1、 邮寄至大渡河路1668号2号楼5楼普陀区规划和自然资源局，邮编：200333

2、 电子邮箱：shptghzygs@outlook.com

3、 现场投递地址：项目现场意见箱。

4、 联系人：高老师；电话号码：52564588\*8711


（接待时间：周一至周五08:00-12:00, 14:00-17:00）

注：意见或建议人请务必本人署名，注明联系地址、联系电话。

意见或建议请于2025年09月28日前寄出，逾期恕不受理。

上海市普陀区规划和自然资源局

2025年09月12日

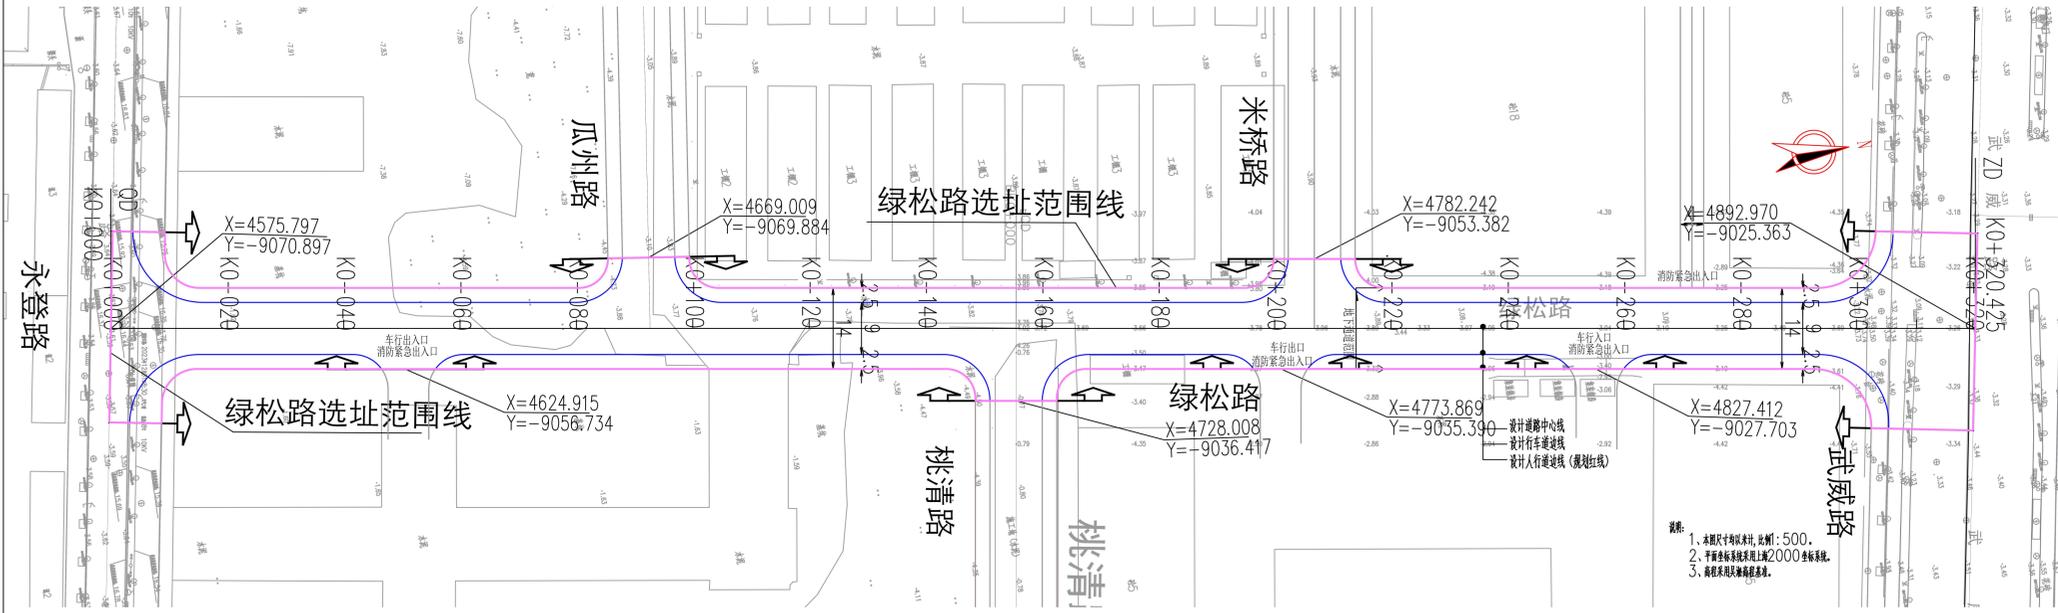

## 绿松路（永登路-武威路）道路新建工程

建设单位：上海市普陀区市政工程建设中心。

建设地点：普陀区桃浦镇南起永登路，北至武威路。

规划用地性质：道路用地。

建设工程性质：市政道路工程。


道路等级：城市支路。

道路宽度：14m。

道路长度：320.425m。

用地面积：4425.92m<sup>2</sup>。

最终以规划部门审定图纸为准

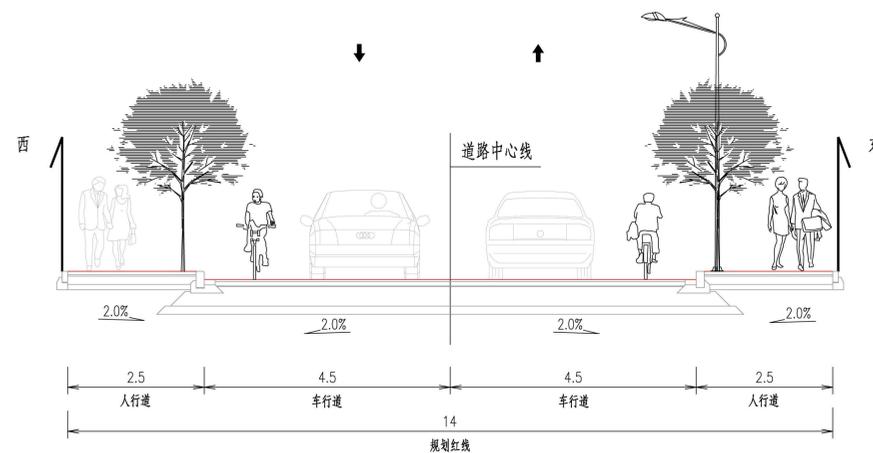

绿松路（永登路-武威路）道路标准横断面设计图

1:100

## 主要技术经济指标

名称	数据	单位	备注
道路等级	城市支路		
道路宽度	14	m	
道路长度	320.425	m	
用地面积	4425.92	m <sup>2</sup>	