

公告

本方案公示时间自 2025 年 9 月 15 日至 2025 年 9 月 24 日止,如有意见和建议,可书面告知本局,希望得到监督和支持。

联系方式:

1、邮寄至大渡河路 1668 号 2 号楼 5 楼普陀区规划和自然资源局

邮编: 200333

2、电子邮箱: shptghzygs@outlook.com

3、现场投递地址: 兰溪路-真南路下立交工程, 靠近兰溪路桃浦路

4、联系人: 沈女士 电话号码: 15921870882

(接待时间: 周一-周五 09:00-11:30, 14:00-17:00)

注: 意见或建议人请务必本人署名, 注明联系地址、联系电话。意见和建议请于 2025 年 10 月 1 日前寄出, 逾期恕不受理。

上海市普陀区规划和自然资源局

2025 年 9 月 15 日

兰溪路-真南路下立交工程(第一段)设计方案公示

建设单位: 上海市普陀区市政工程建设中心

建设地点: 上海市普陀区真如镇街道, 南起桃浦路、北至兰溪路隧道敞开段起点

规划用地性质: 道路用地

建设工程性质: 市政道路工程


道路等级: 城市次干路

道路宽度: 52.5m

道路长度: 180m

用地面积: 9784.22 m², 实测为准

最终以规划部门审定图纸为准。

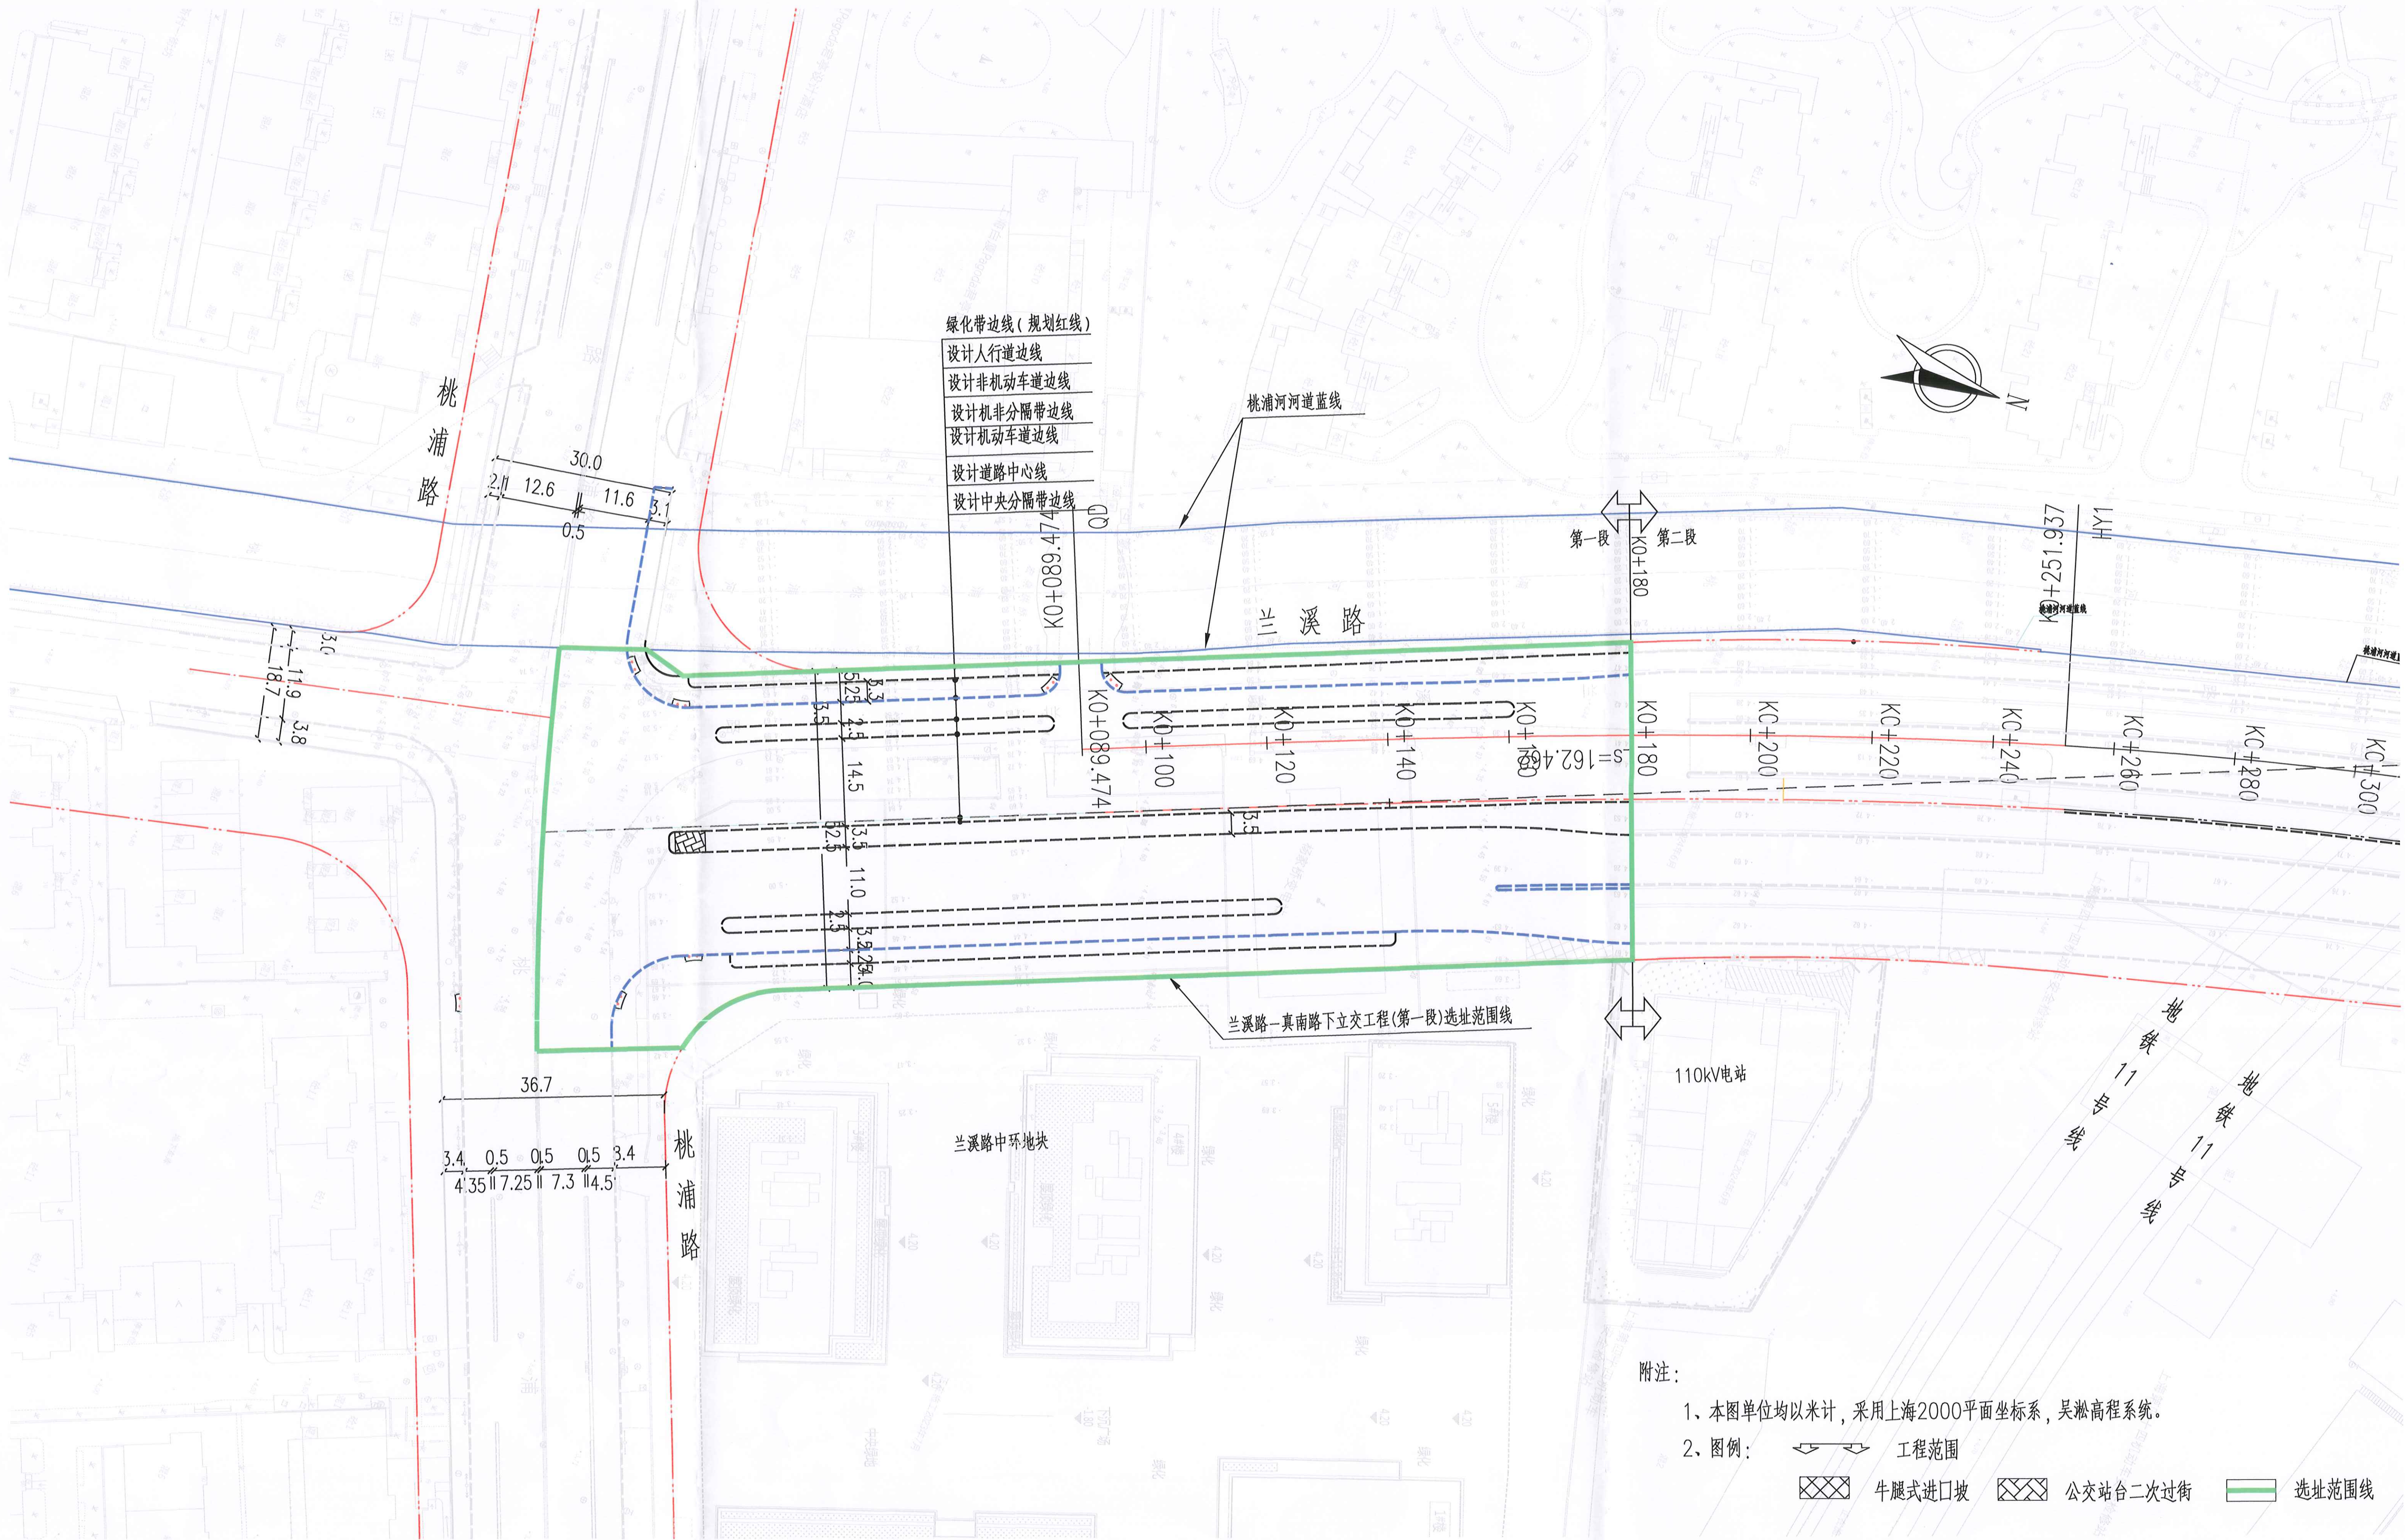

- 附注:
- 1、本图单位均以米计, 采用上海2000平面坐标系, 吴淞高程系统。
 - 2、图例: 工程范围 (Engineering range), 牛腿式进口坡 (Cow foot entrance slope), 公交站台二次过街 (Bus station secondary crossing), 选址范围线 (Site boundary line)

主要经济技术指标表	
规划道路长度	180.00m
规划道路等级	城市次干路
规划道路红线	52.5m
横断面布置	1.95m(驳岸绿化带)+3.3m(人行道)+3.5m(非机动车道)+2.5m(机非分隔带)+14.5m(机动车道)+3.5m(中央分隔带)+11m(机动车道)+2.5m(机非分隔带)+3.5m(非机动车道)+2.25m(绿化带)+4.0m(人行道)=52.5m
用地面积	9784.22m ²

