

公告

本方案公示时间自 2025 年 9 月 15 日至 2025 年 9 月 24 日止,如有意见和建议,可书面告知本局,希望得到监督和支持。

联系方式:

1、邮寄至大渡河路 1668 号 2 号楼 5 楼普陀区规划和自然资源局
邮编: 200333

2、电子邮箱: shptghzygs@outlook.com

3、现场投递地址: 兰溪路-真南路下立交工程, 靠近兰溪路交通路

4、联系人: 沈女士 电话号码: 15921870882

(接待时间: 周一-周五 09:00-11:30, 14:00-17:00)

注: 意见或建议人请务必本人署名, 注明联系地址、联系电话。意见和建议请于 2025 年 10 月 1 日前寄出, 逾期恕不受理。

上海市普陀区规划和自然资源局

2025 年 9 月 15 日

兰溪路-真南路下立交工程(第二段)设计方案公示

建设单位: 上海市普陀区市政工程建设中心

建设地点: 上海市普陀区真如镇街道和万里街道, 南起兰溪路隧道敞开段起点, 北至富平路

规划用地性质: 道路用地

建设工程性质: 市政道路工程


道路等级: 城市次干路

道路宽度: 50-52.54m

道路长度: 460m

用地面积: 总用地面积约 26235.02 m² (其中地表面积约 21909.25 m², 地下空间 4325.77 m²), 实测为准

最终以规划部门审定图纸为准。

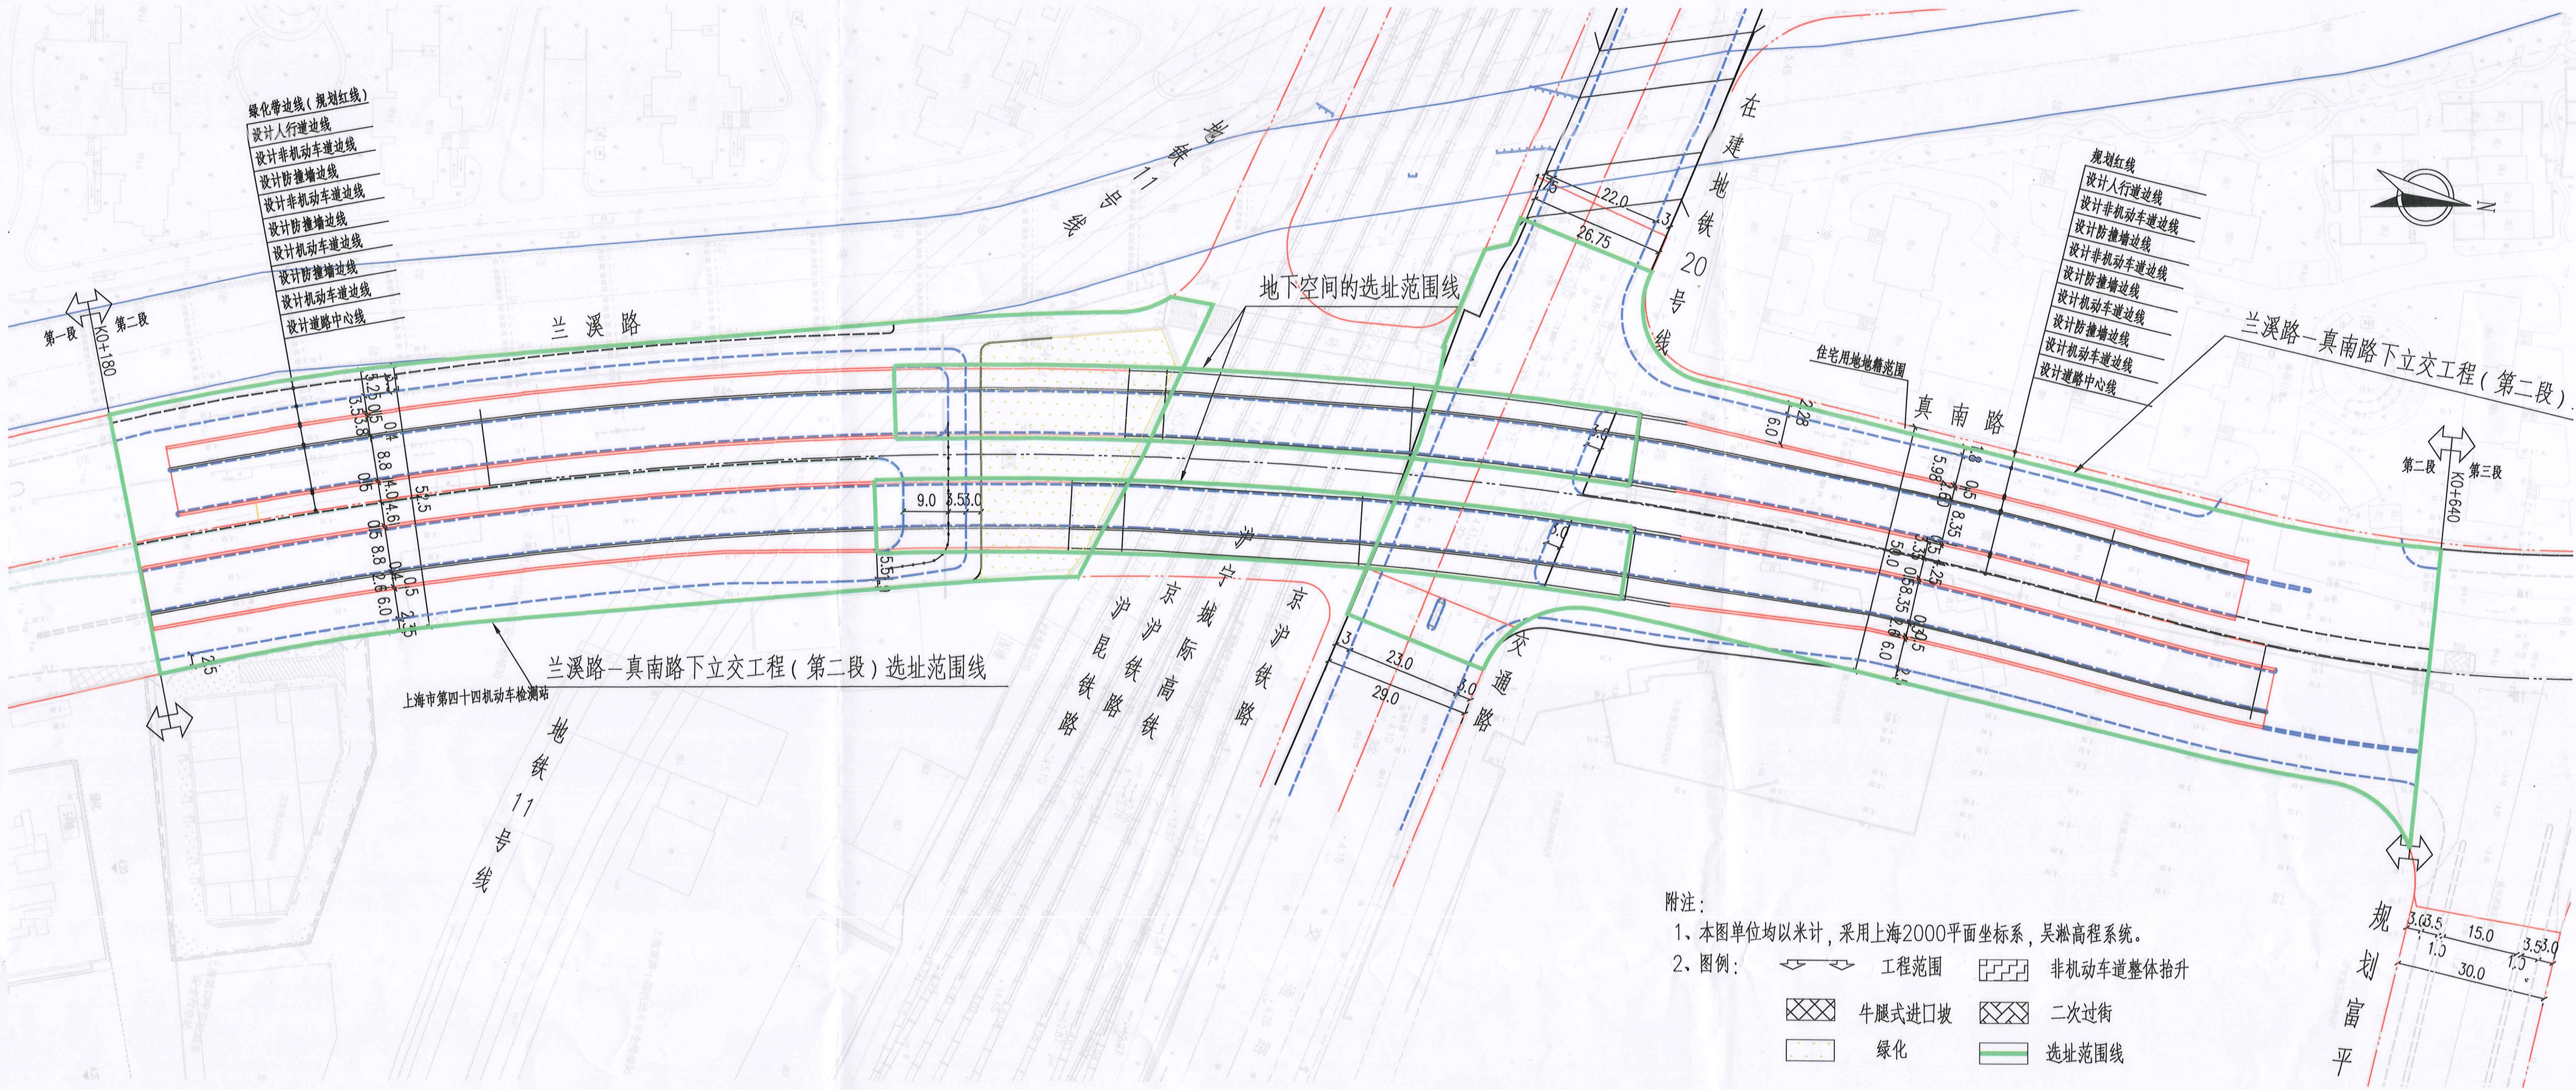

- 附注:
- 1、本图单位均以米计, 采用上海2000平面坐标系, 吴淞高程系统。
 - 2、图例:
- | | | | |
|--|--------|--|-----------|
| | 工程范围 | | 非机动车道整体抬升 |
| | 牛腿式进口坡 | | 二次过街 |
| | 绿化 | | 选址范围线 |

主要经济技术指标表	
规划道路长度	460.00m
规划道路等级	城市次干路
规划道路红线	兰溪路段52.5m; 箱涵段14.6m; 真南路段50.0m
横断面布置	兰溪路段: 0.95~2.35m(现状绿化带)+3.0m(人行道)+3.5m(非机动车道)+14.0m(地道敞开段)+4.0m(地面辅道)+4.6m(绿化带)+12.8m(地道敞开段)+6.0m(机非辅道)+1.8~3.65m(人行道)=52.5m 箱涵段: 0.9m(侧墙)+3.7m(非机动车道)+0.4m(机非分隔带)+8.7m(机动车道)+0.9m(侧墙)=14.6m 真南路段: 1.48~1.7m(避让)+1.8~2.15m(人行道)+6m(机非辅道)+12.25m(地道敞开段)+3.35m(绿化带)+4.25m(地面辅道)+12.25m(地道敞开段)+6.0m(机非辅道)+2.0~2.7m(人行道)=50m
地表用地面积	21909.25m²
地下空间用地面积	4325.77m²

