

公告

本方案公示时间自 2025 年 9 月 22 日至 2025 年 10 月 01 日止，如有意见和建议，可书面告知本局，希望得到监督和支持。

联系方式：

- 1、邮寄至大渡河路 1668 号 2 号楼 5 楼普陀区规划和自然资源局
邮编：200333
- 2、电子邮箱：shptghzygs@outlook.com
- 3、现场投递地址：兰溪路-真南路下立交工程，靠近兰溪路新村路
- 4、联系人：沈女士 电话号码：15921870882

（接待时间：周一-周五 09:00-11:30,14:00-17:00）

注：意见或建议人请务必本人署名，注明联系地址、联系电话。意见和建议请于 2025 年 10 月 8 日前寄出，逾期恕不受理。

上海市普陀区规划和自然资源局
2025 年 9 月 22 日

兰溪路-真南路下立交工程（第三段）设计方案公示

建设单位：上海市普陀区市政工程建设中心

建设地点：上海市普陀区万里街道，南起富平路、北至新村路

规划用地性质：道路用地

建设工程性质：市政道路工程


道路等级：城市次干路

道路宽度：50m

道路长度：349.60m


用地面积：19731.6 m²，实测为准

最终以规划部门审定图纸为准。

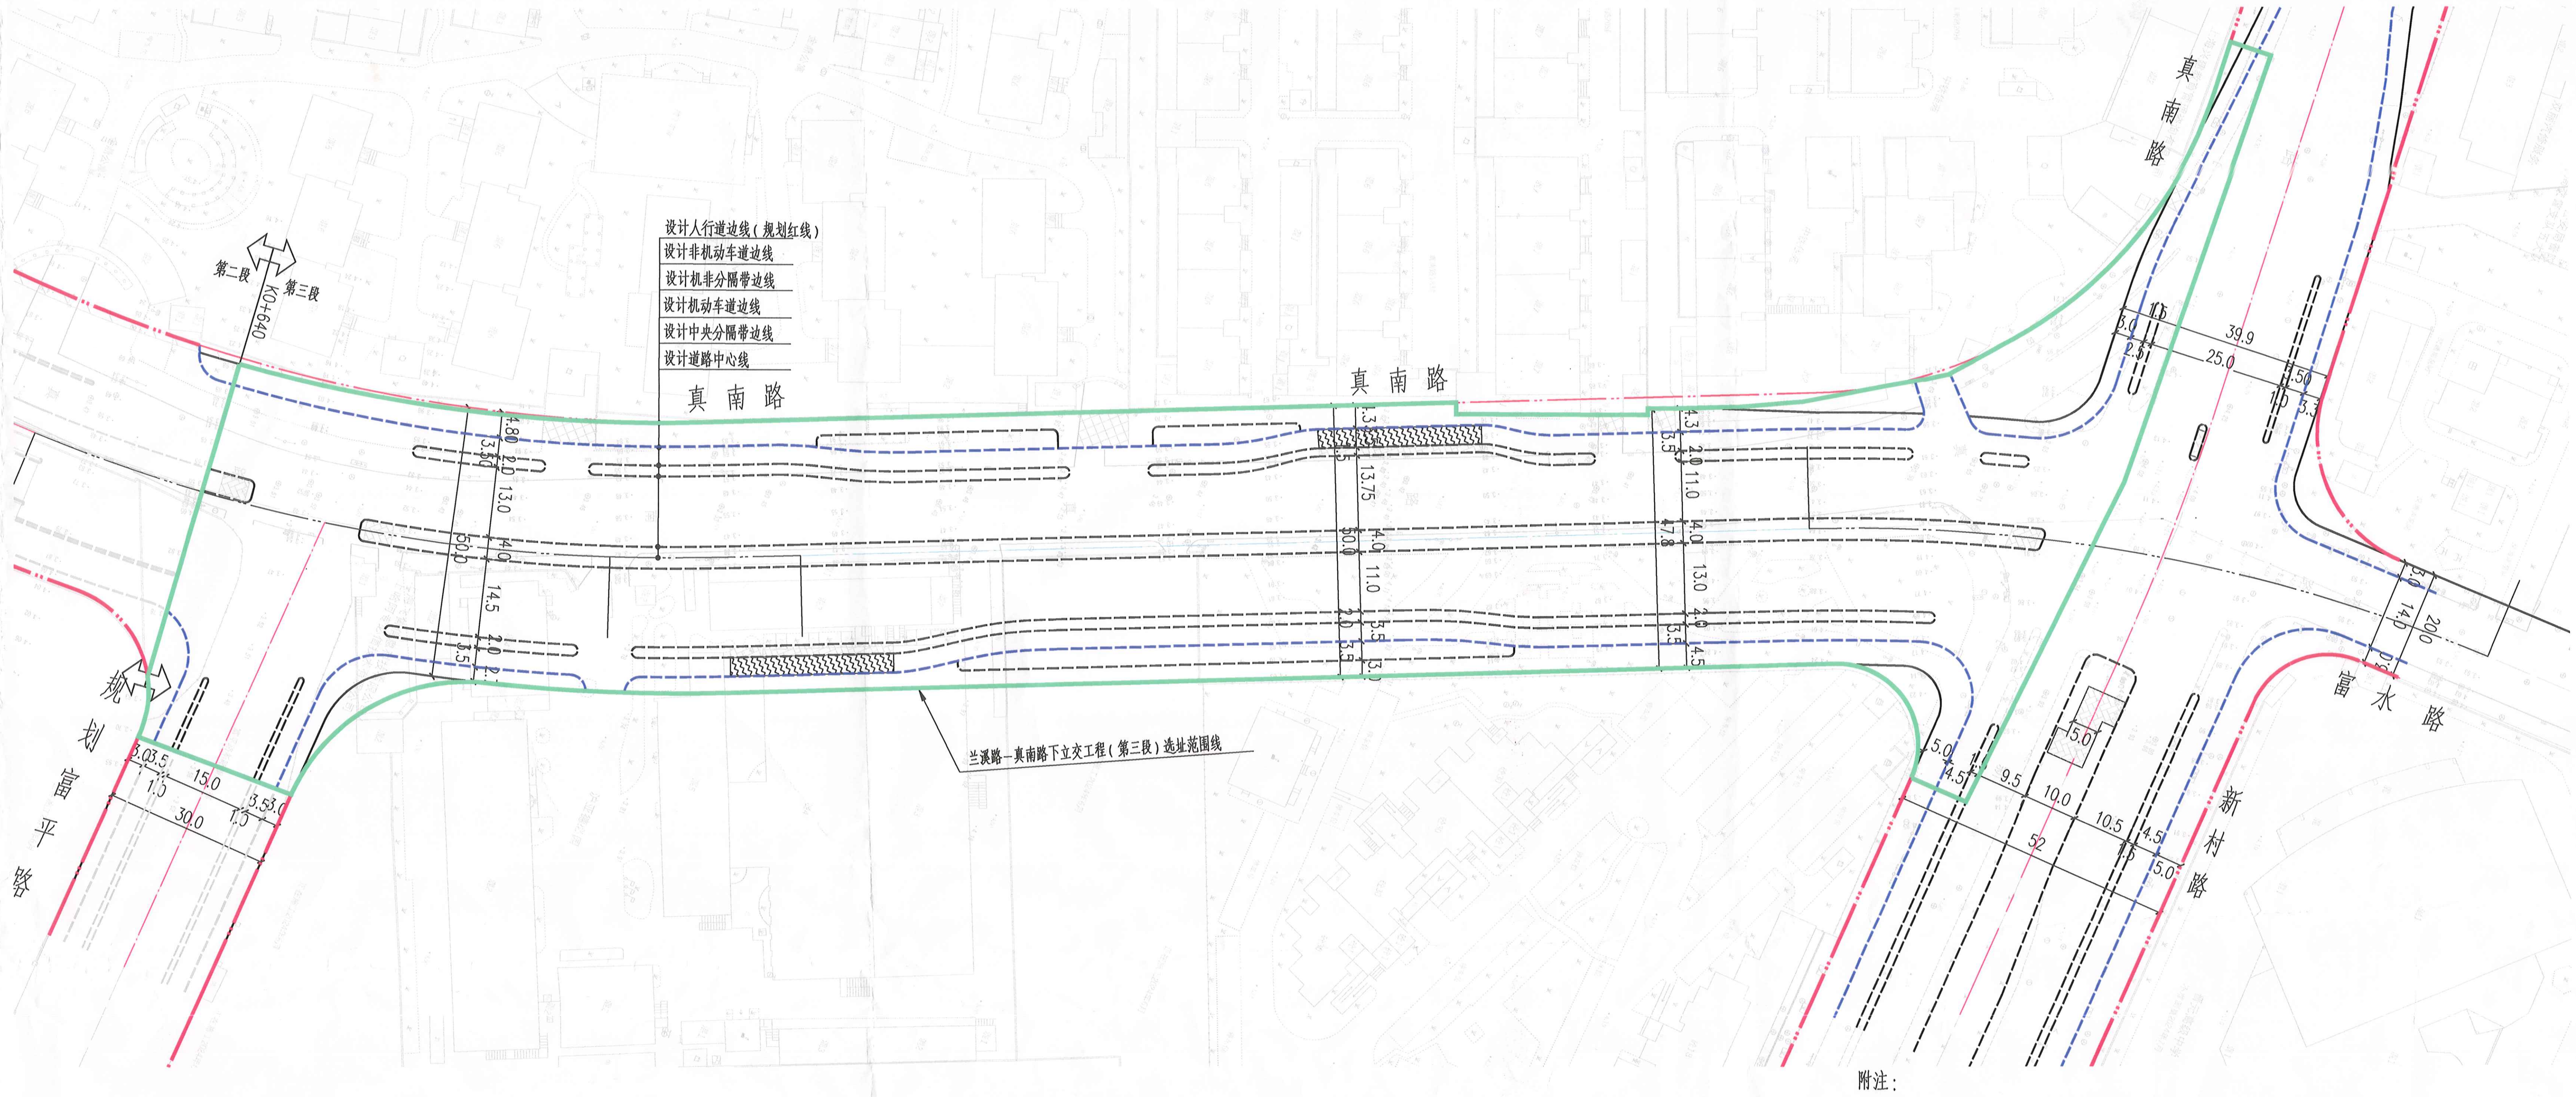

附注：

- 1、本图单位均以米计，采用上海2000平面坐标系，吴淞高程系统。
- 2、图例：
 - 工程范围
 - 非机动车道整体抬升
 - 牛腿式进口坡
 - 公交站台二次过街
 - 选址范围线

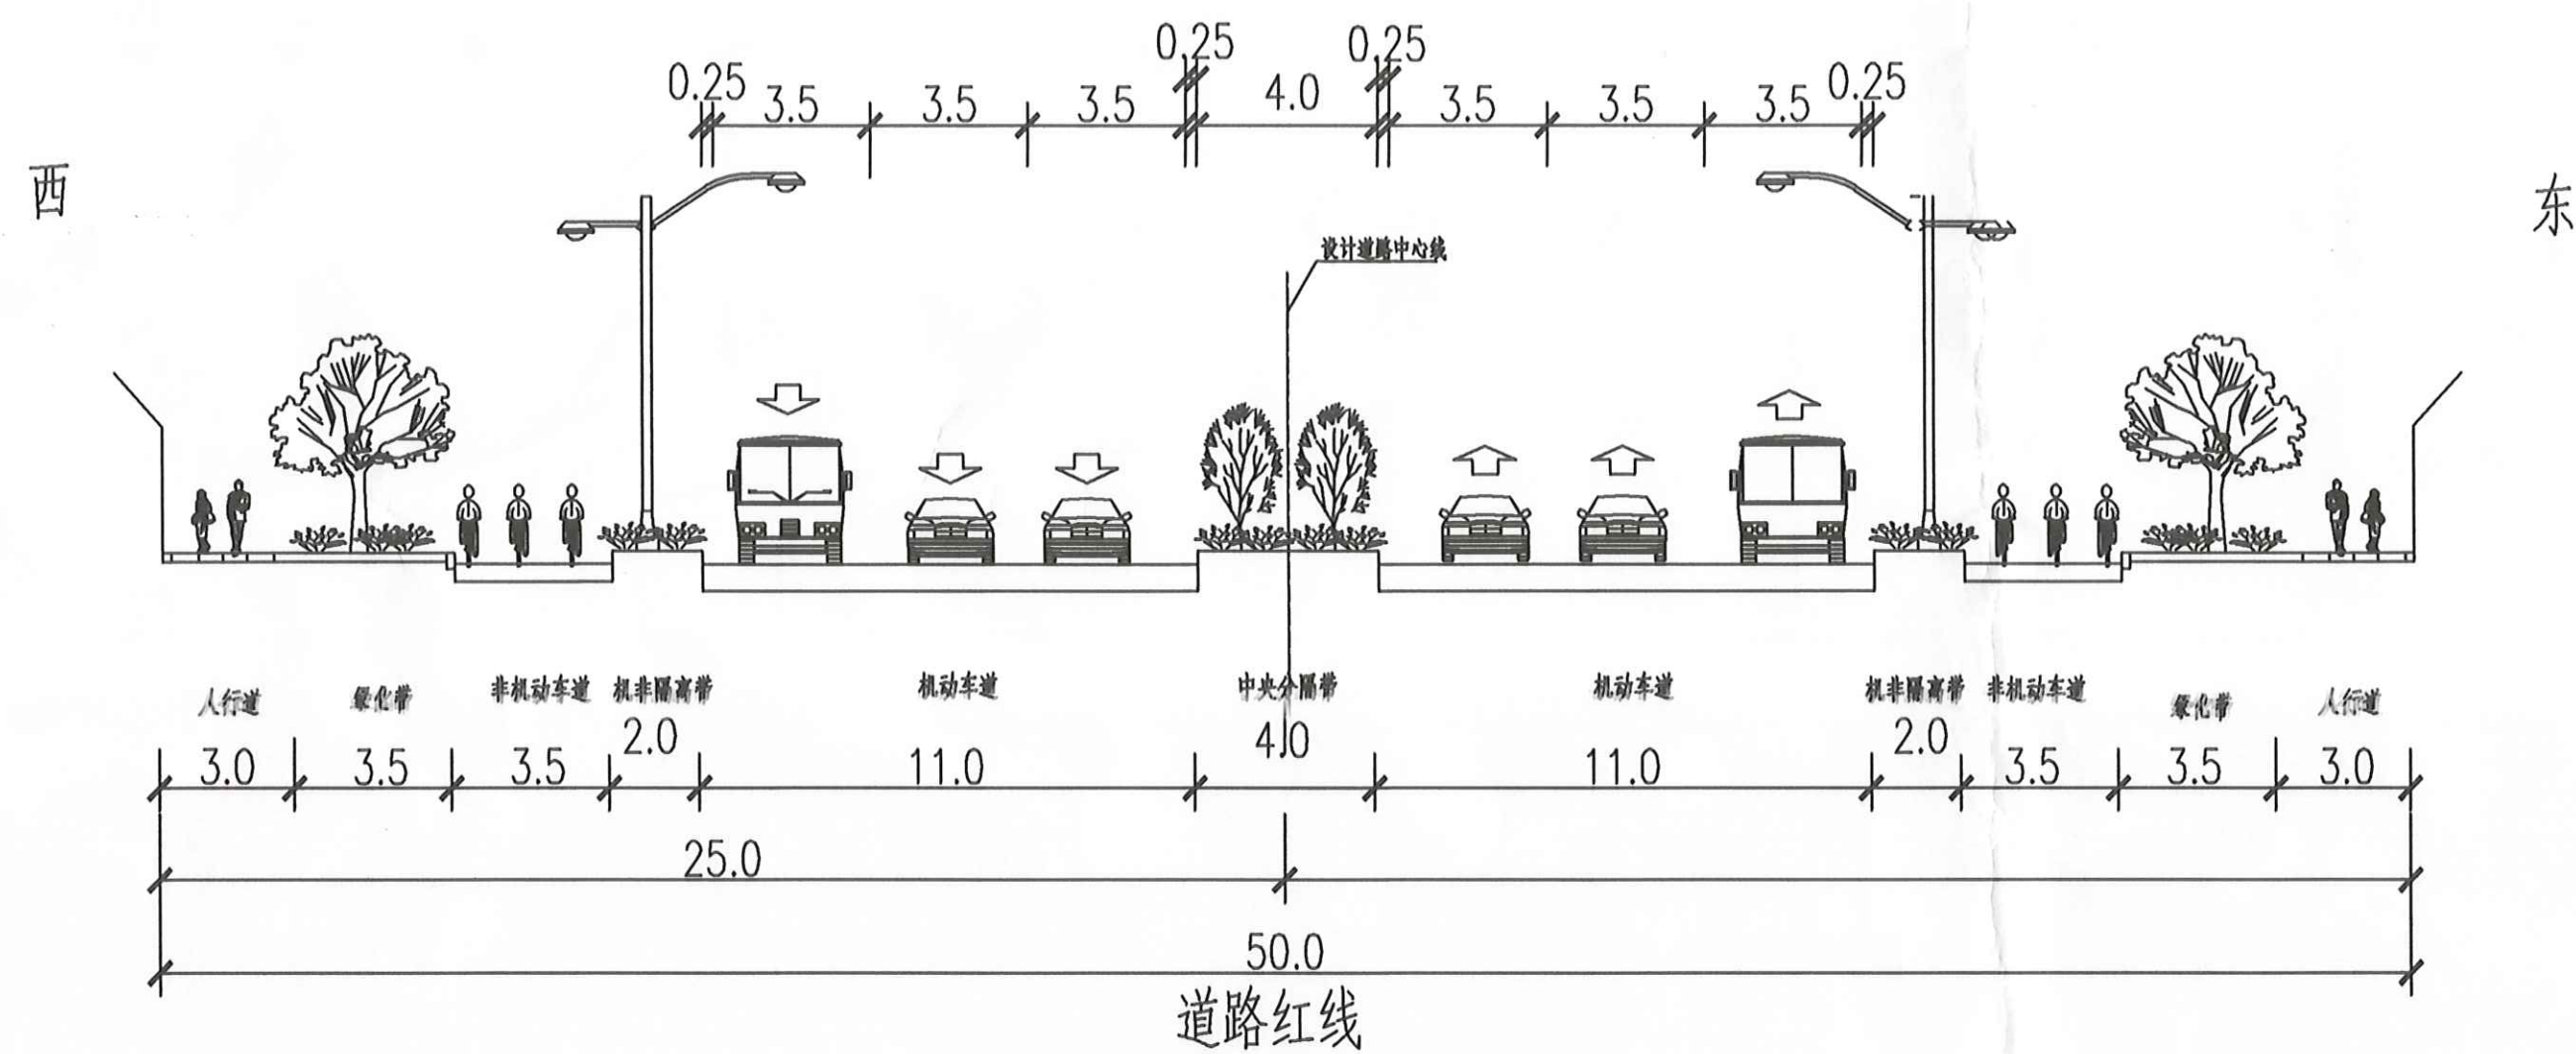

真南路(富平路至新村路)地面道路横断面图

主要经济技术指标表	
规划道路长度	349.60m
规划道路等级	城市次干路
规划道路红线	50m
横断面布置	3.0m(人行道)+3.5m(绿化带)+3.5m(非机动车道)+2m(机非分隔带)+11m(机动车道)+4m(中央分隔带)+11(机动车道)+2m(机非分隔带)+3.5m(非机动车道)+3.5m(绿化带)+3.0m(人行道)=50m
用地面积	19731.6m ²