

公告

本方案公示时间自2025年09月30日至2025年10月09日止，如有意见和建议可书面告知本局，希望得到监督和支持：

联系方式：

1、邮寄至大渡河路1668号2号楼5楼普陀区规划和自然资源局，邮编：200333。

2、电子邮箱：shptghzygs@outlook.com。

3、现场投递地址：项目现场意见箱。

4、联系人：张老师；电话号码：13341842501。

注：意见或建议人务必本人署名，注明联系地址、联系电话。意见或建议请于2025年10月16日前寄出，逾期恕不受理。

上海市普陀区规划和自然资源局

2025年9月30日

广至路（南石一路—曹杨路）道路新建工程

建设单位：上海市普陀区市政工程建设中心。

建设地点：普陀区真如镇街道，西起南石一路，东至曹杨路。

规划用地性质：道路广场用地。

建设工程性质：市政道路工程。


道路等级：城市支路。

道路宽度：20米。

道路长度：223.01米。


用地面积：4847.4平方米。

最终以规划部门审定图纸为准。

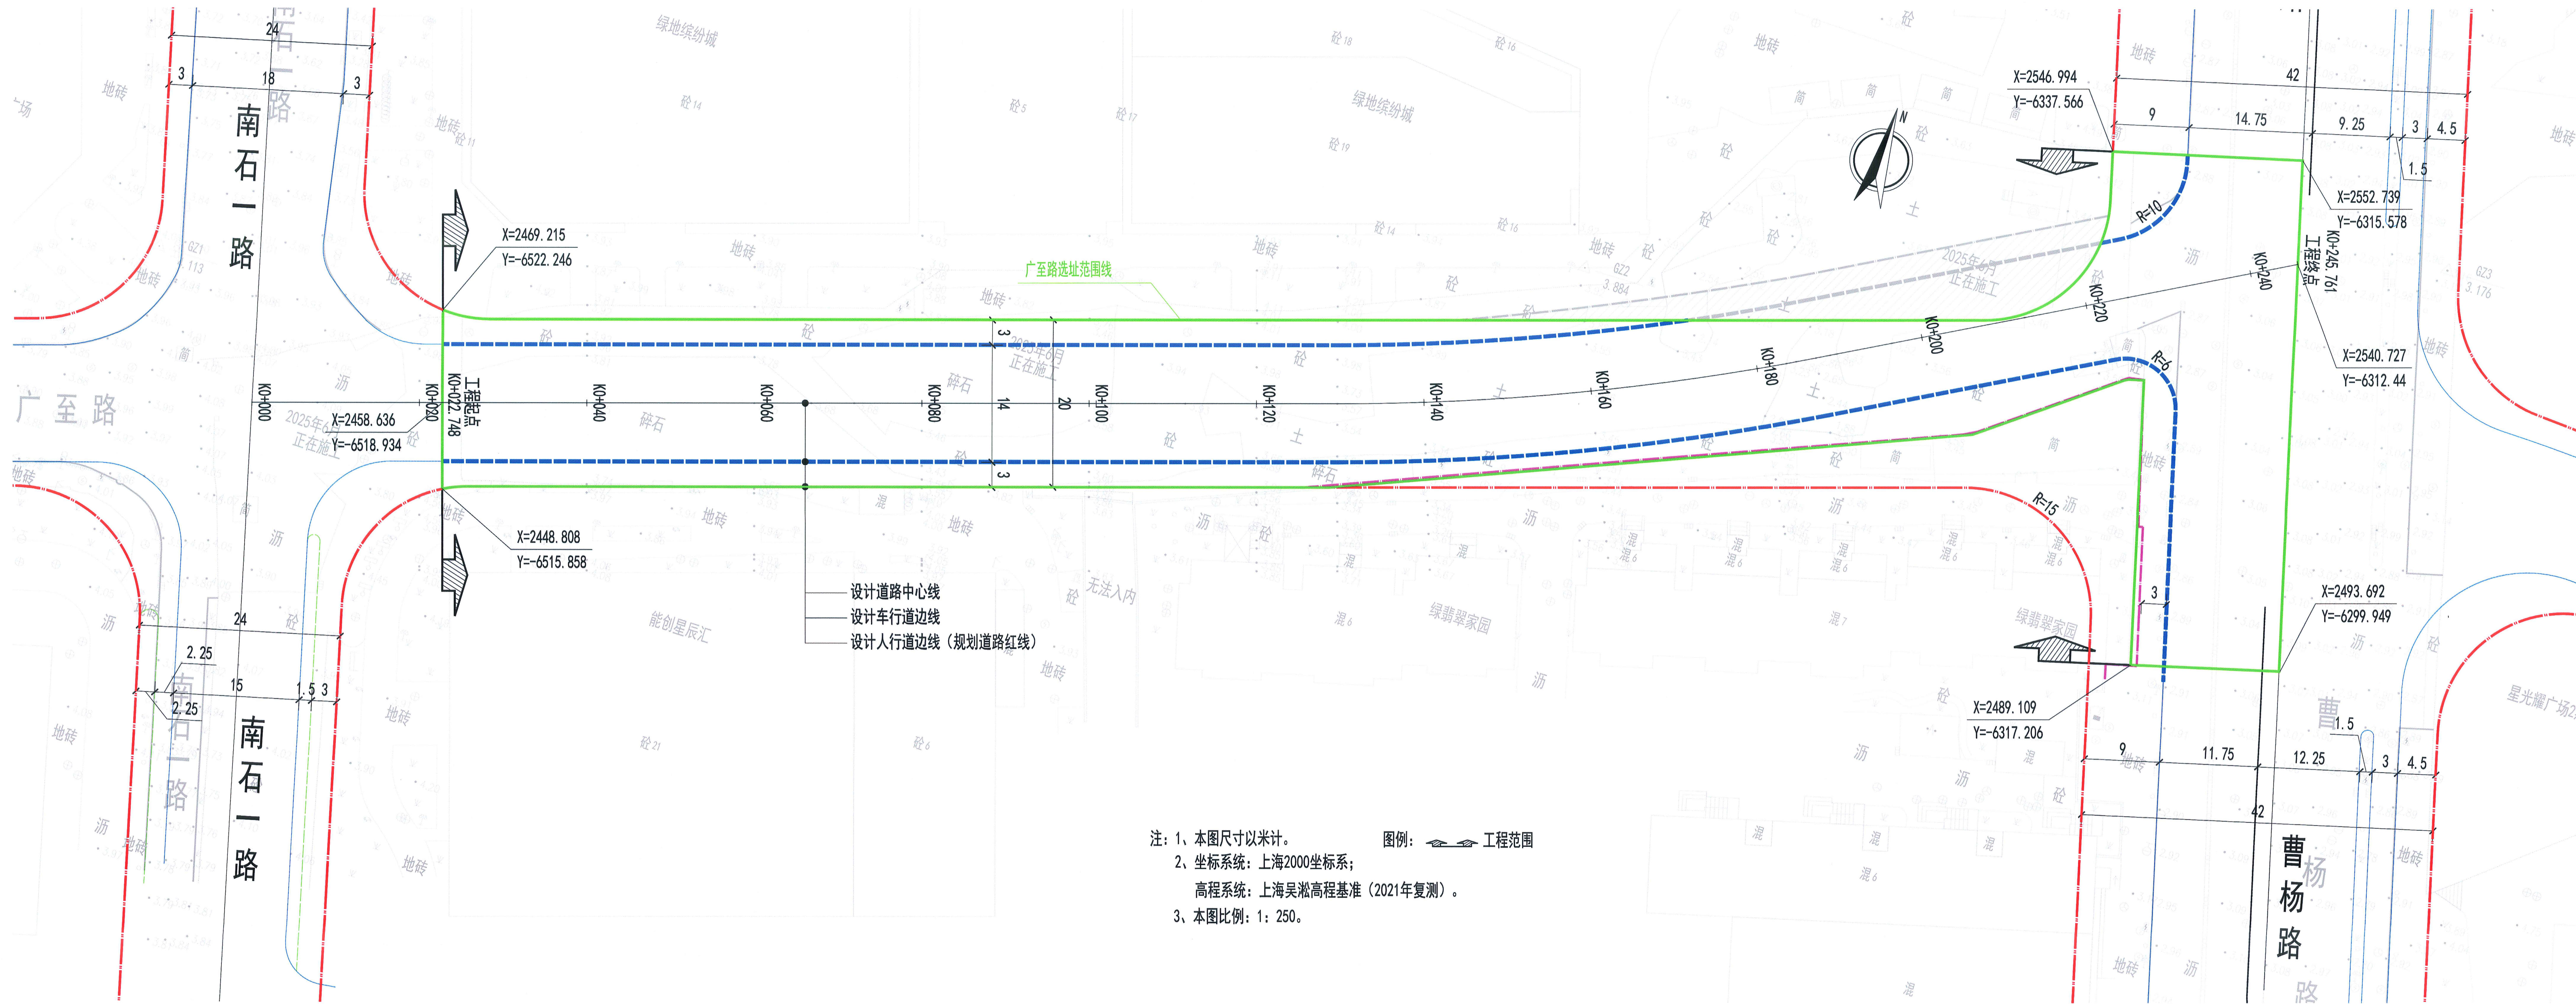

- 注：1、本图尺寸以米计。
2、坐标系：上海2000坐标系；
高程系统：上海吴淞高程基准（2021年复测）。
3、本图比例：1:250。

图例：工程范围

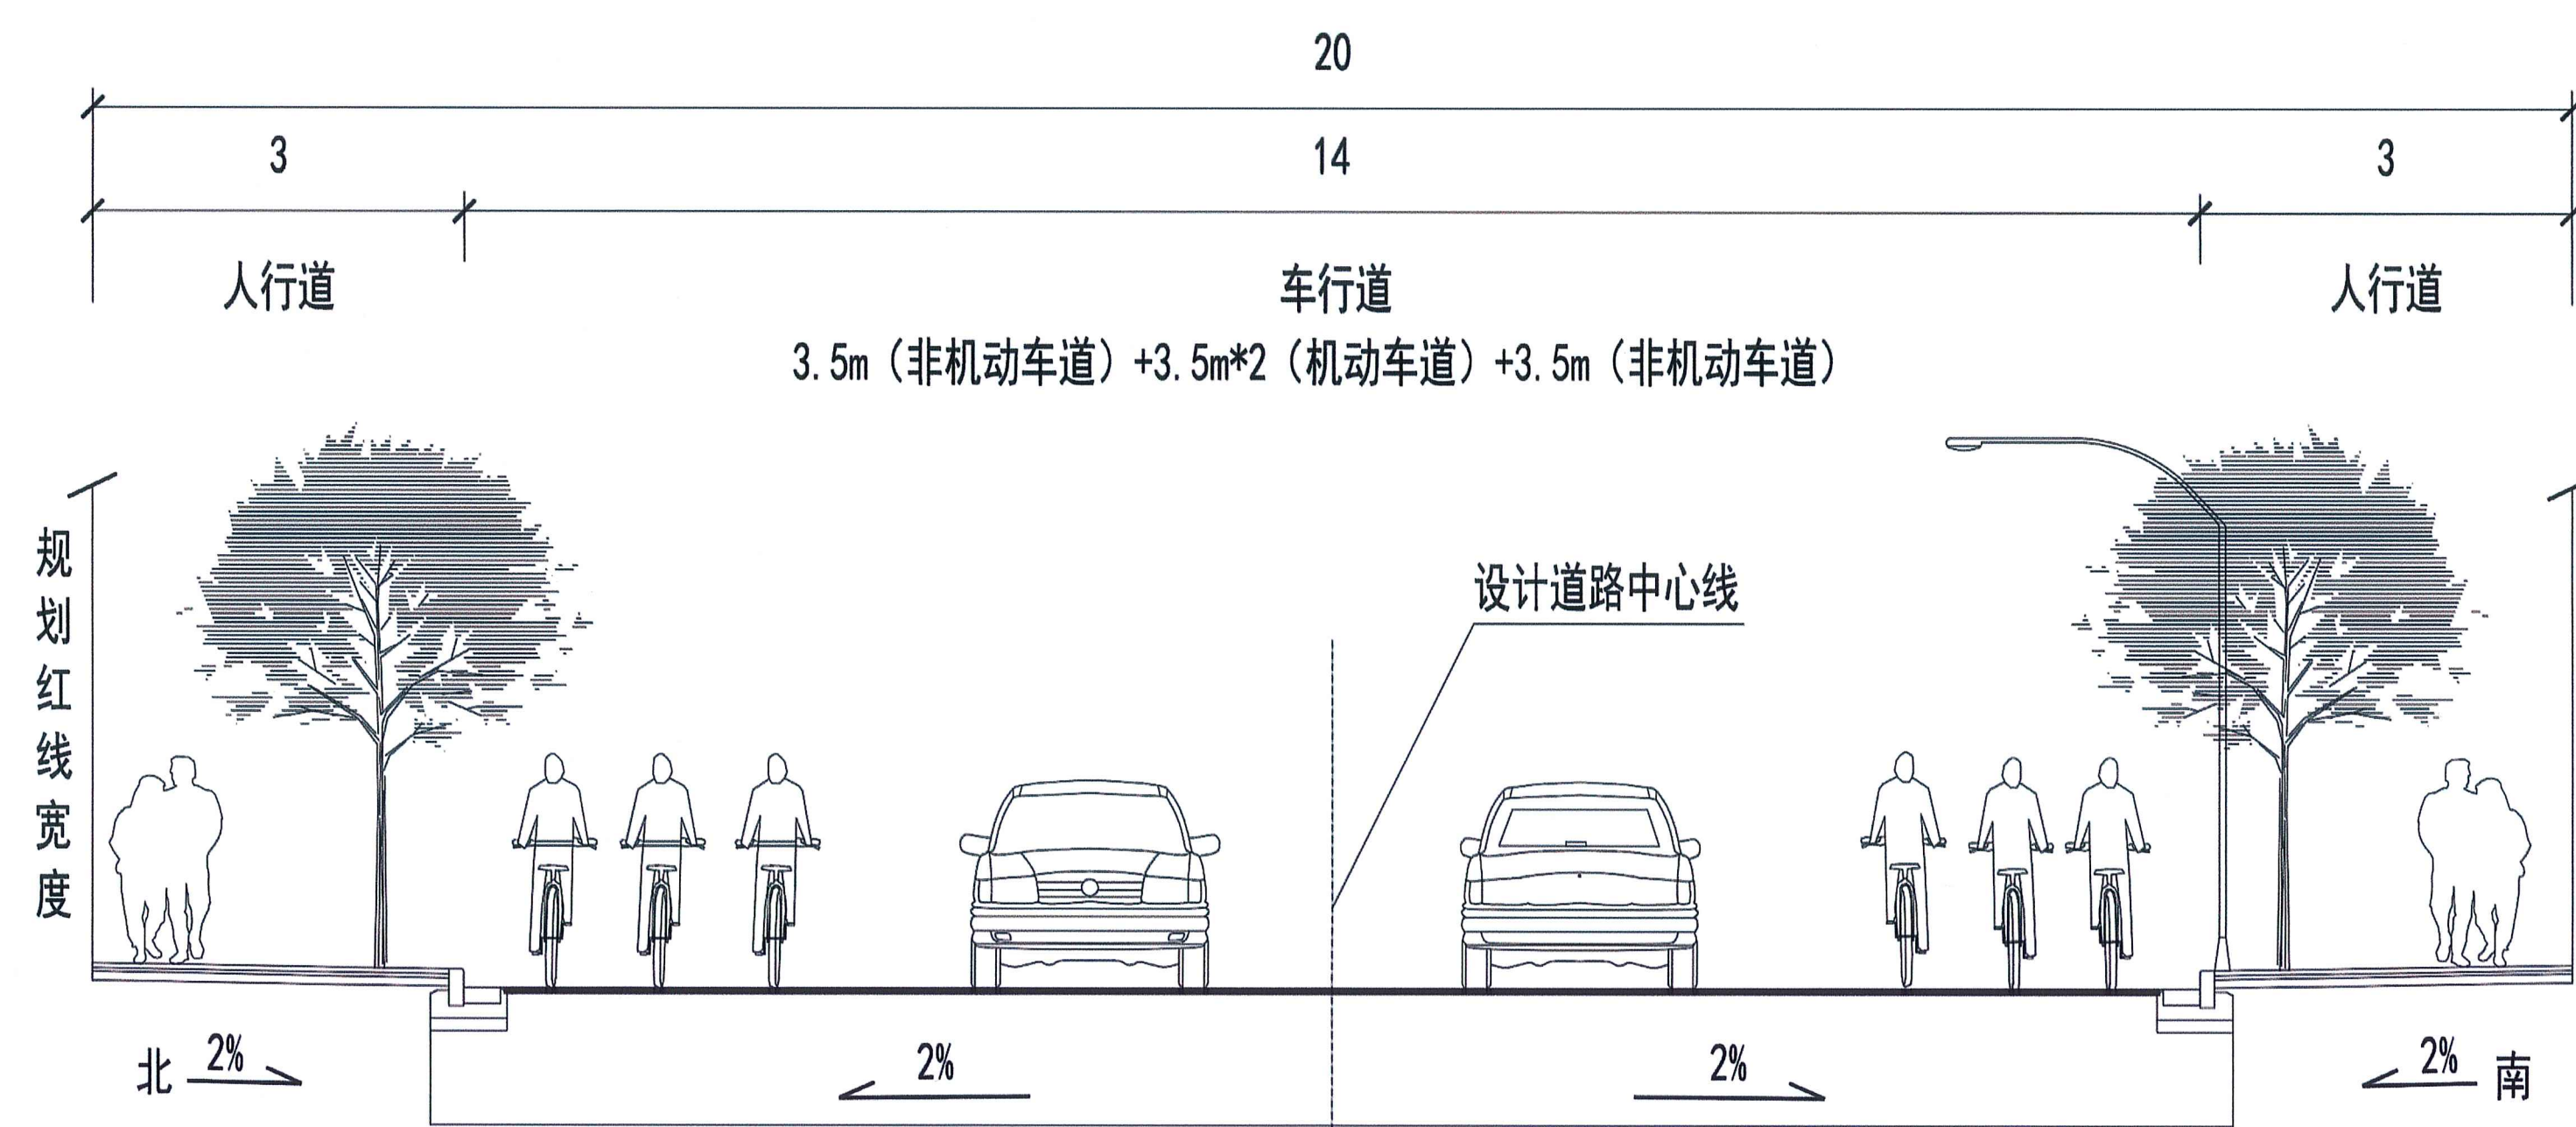

道路标准横断面设计图

主要技术经济指标			
名称	数据	单位	备注
道路等级	城市支路		
道路长度	223.01	m	
道路宽度	20	m	
用地面积	4847.40	m ²	