

公告

本方案公示时间自 2025 年 10 月 17 日至 2025 年 10 月 26 日止,如有意见和建议,可书面告知本局,希望得到监督和支持。

联系方式:

- 1、邮寄至大渡河路 1668 号 2 号楼 5 楼普陀区规划和自然资源局
邮编: 200333
- 2、电子邮箱: shptghzygs@outlook.com
- 3、现场投递地址: 碌曲路(中山北路-堰门路)
- 4、联系人: 王先生 电话号码: 52564588*8711

(接待时间: 周一-周五 08:30-11:30, 14:00-17:00)

注: 意见或建议人请务必本人署名, 注明联系地址、联系电话。意见和建议请于 2025 年 11 月 2 日前寄出, 逾期恕不受理。

上海市普陀区规划和自然资源局
2025 年 10 月 17 日

碌曲路(中山北路-堰门路)道路新建工程设计方案公示

建设单位: 上海市普陀区市政工程建设中心。

建设地点: 普陀区石泉路街道, 南起中山北路, 北至堰门路。

规划用地性质: 道路用地

建设工程性质: 市政道路工程


道路等级: 城市支路

道路宽度: 12m

道路长度: 76.56m

用地面积: 1014.85 m²

最终以规划部门审定图纸为准。

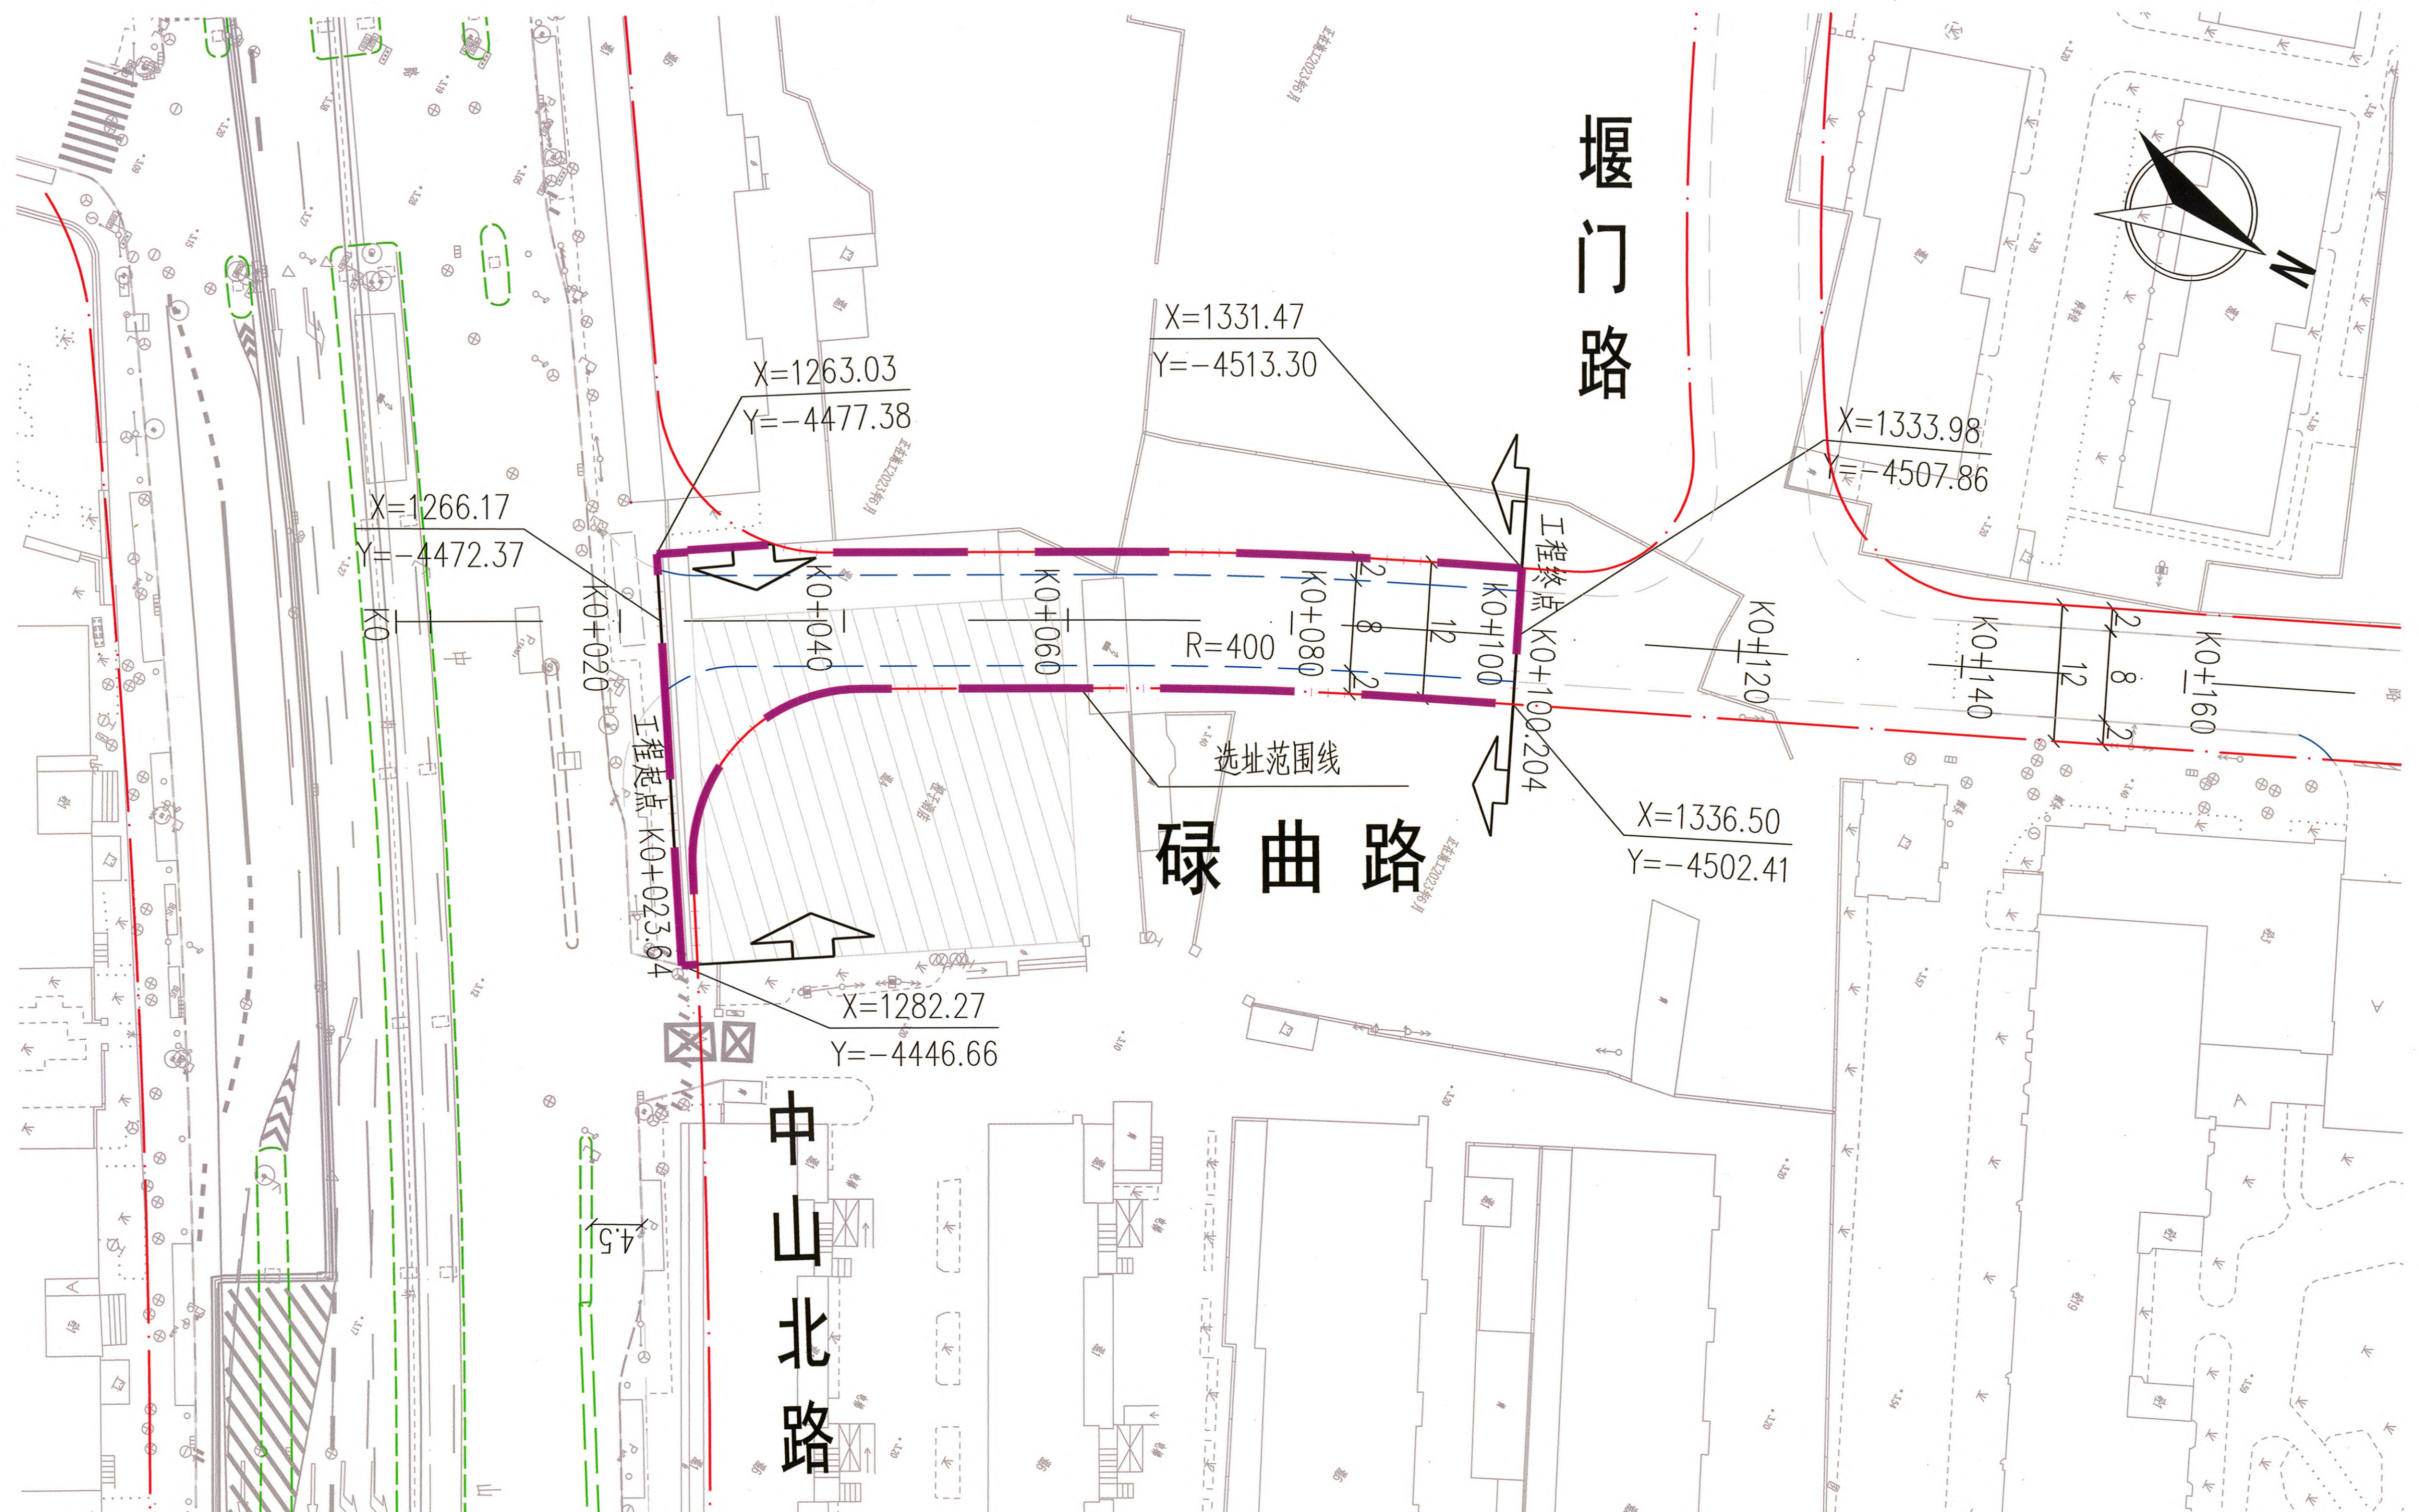

说明:


- 1、尺寸单位以米计。
- 2、本工程平面坐标采用上海城市坐标系统, 高程采用 2021 吴淞高程系统。

图例:

- 工程范围
- 规划红线
- 车行道边线
- 选址范围线

12
(道路规划红线宽度)

2 8 2
人行道 车行道 人行道
4 4

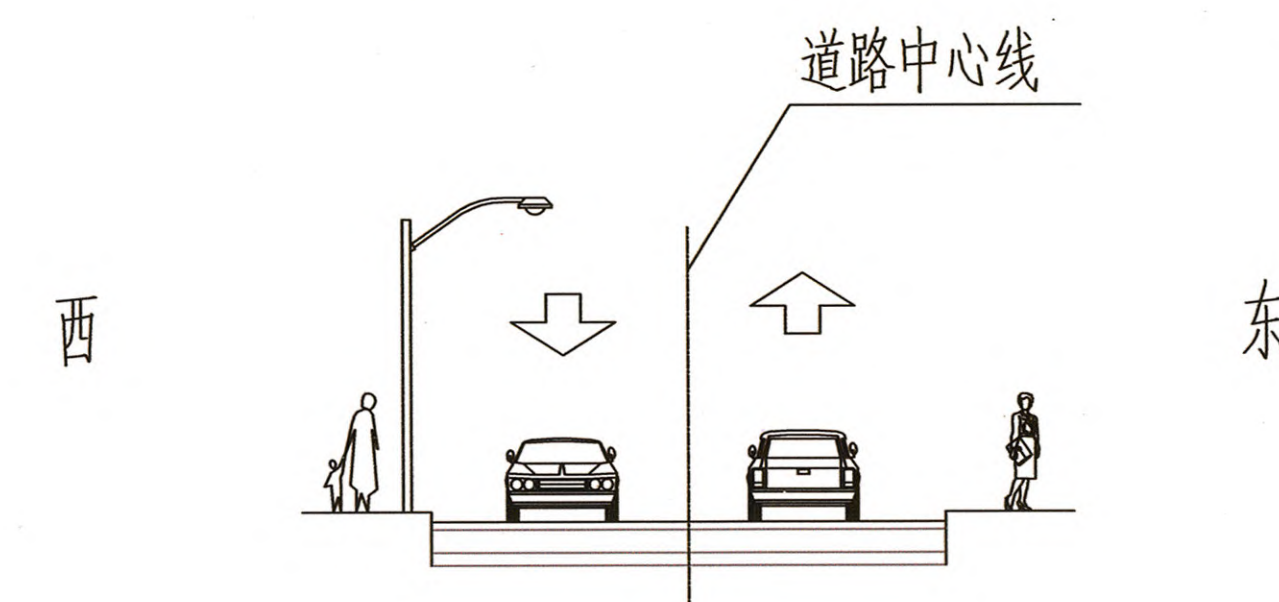

碌曲路(中山北路-堰门路)
道路标准横断面(12m)

主要技术经济指标

名称	数量	单位
规划红线宽度	12	m
道路长度	76.56	m
用地面积	1014.85	m ²