

公告

本方案公示时间自2025年10月28日至2025年11月6日止,如有意见和建议,可书面告知本局,希望得到监督和支持。

联系方式:

- 1、邮寄至大渡河路1668号2号楼5楼普陀区规划和自然资源局, 邮编: 200333
- 2、电子邮箱: shptghzygs@outlook.com
- 3、现场投递地址: 项目现场意见箱。
- 4、联系人: 王老师; 电话号码: 52564588*8711

(接待时间: 周一至周五08: 00-12: 00. 14: 00-17: 00)

注: 意见或建议人请务必本人署名, 注明联系地址、联系电话。意见或建议请于2025年11月13日前寄出, 逾期恕不受理。

上海市普陀区规划和自然资源局

2025年10月28日

府村路（桃浦路-礼泉路）道路新建工程
（第三段：规划广至路南-礼泉路）

建设单位: 上海市普陀区市政工程建设中心。

建设地点: 普陀区石泉路街道 北起规划广至路南, 南至礼泉路。

规划用地性质: 道路用地。

建设工程性质: 市政道路工程。



道路等级: 城市支路。

道路宽度: 24m。

道路长度: 389.91m。

用地面积: 9569.79m²。

最终以规划部门审定图纸为准, 其中道路沿线出入口以交管部门出具的批文为准。

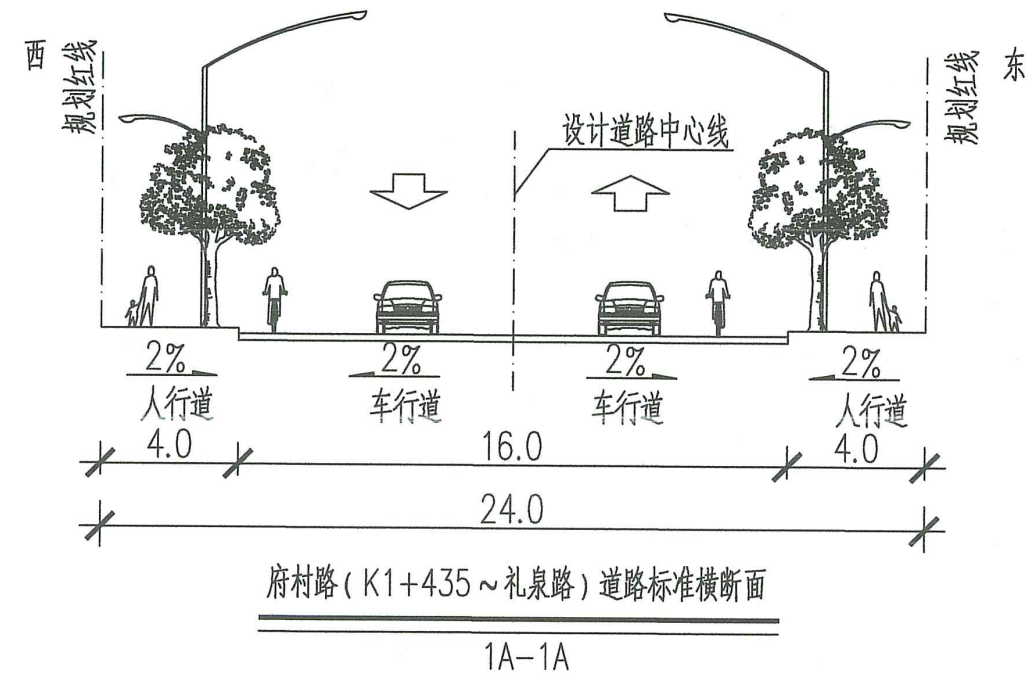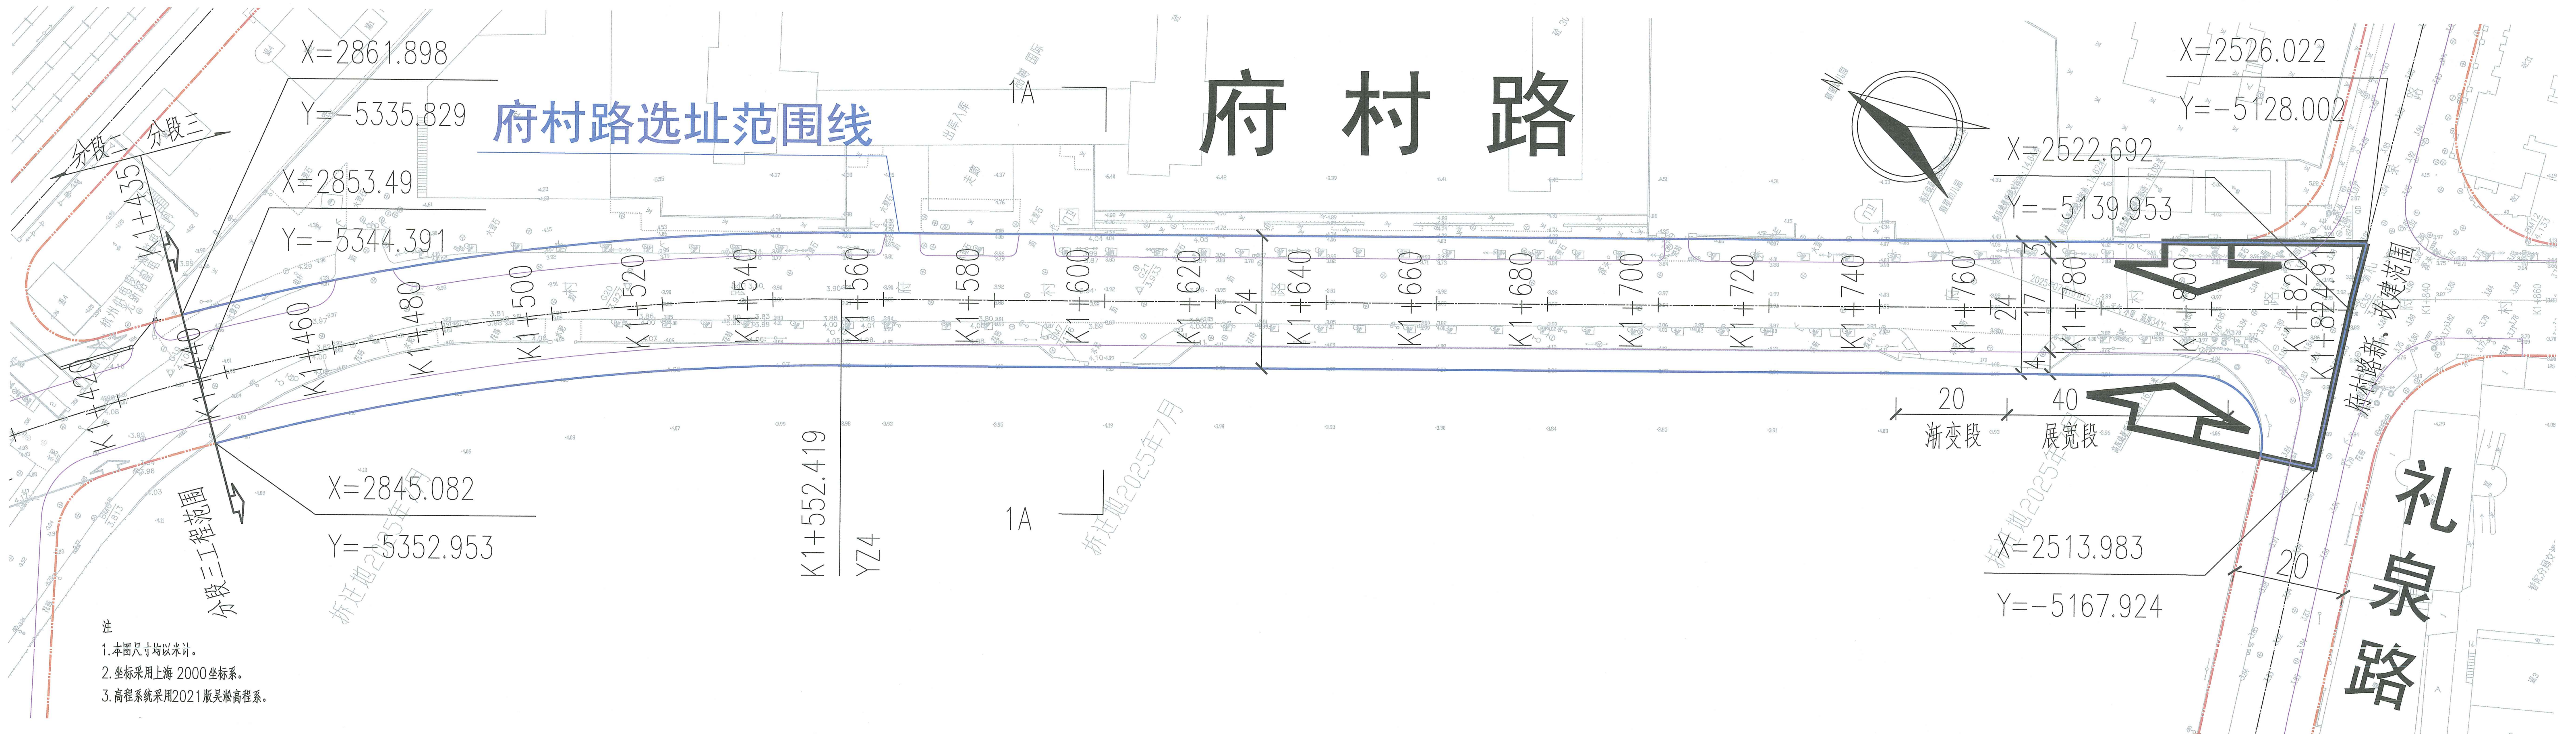

主要技术经济指标			
名称	数量	单位	备注
道路等级	城市支路		
规划道路红线	24	m	府村路
道路长度	389.91	m	
用地面积	9569.79	m²	