

公告

普陀区宜川路街道宜川三村116-119号 旧住房成套改造项目（一期）建设工程规划方案 变更公示

本规划方案公示时间自2025年11月5日至2025年11月14日止，如有意见和建议，可书面告知本局，希望得到监督和支持。

联系方式：

- 1、宜川三村116-117号项目组：56094093
- 2、邮寄至大渡河路1668号2号楼五楼普陀区规划和自然资源局，邮编：200333
- 3、电子邮件：shptghzygs@outlook.com
- 4、现场投递地址：宜川三村116-117号公示处

注：意见或建议人请务必本人署名，注明联系地址、联系电话。

意见或建议请于2025年11月21日前寄出，逾期恕不受理。

上海市普陀区规划和自然资源局

2025年11月5日

宜川三村116-119号旧住房成套改造项目（一期）建设工程 规划方案 变更

项目名称：宜川三村116-119号旧住房成套改造项目（一期）

建设单位：上海西部企业（集团）有限公司

项目地点：普陀区宜川三村116-117号

建设用地范围：宜川路以北、华阴路以东，宜川三村小区内

建筑用途：住宅

建筑高度：19.1米

建筑层数：6层

总建筑面积：3230平方米

变更主要内容：

- 1、宜川三村116-117号根据实测调整建筑高度，由17.1米调整为19.1米。

最终以规划部门审定的图纸为准

图例：

改建建筑物



建筑扩建部分





现状建筑物



用地边界



北

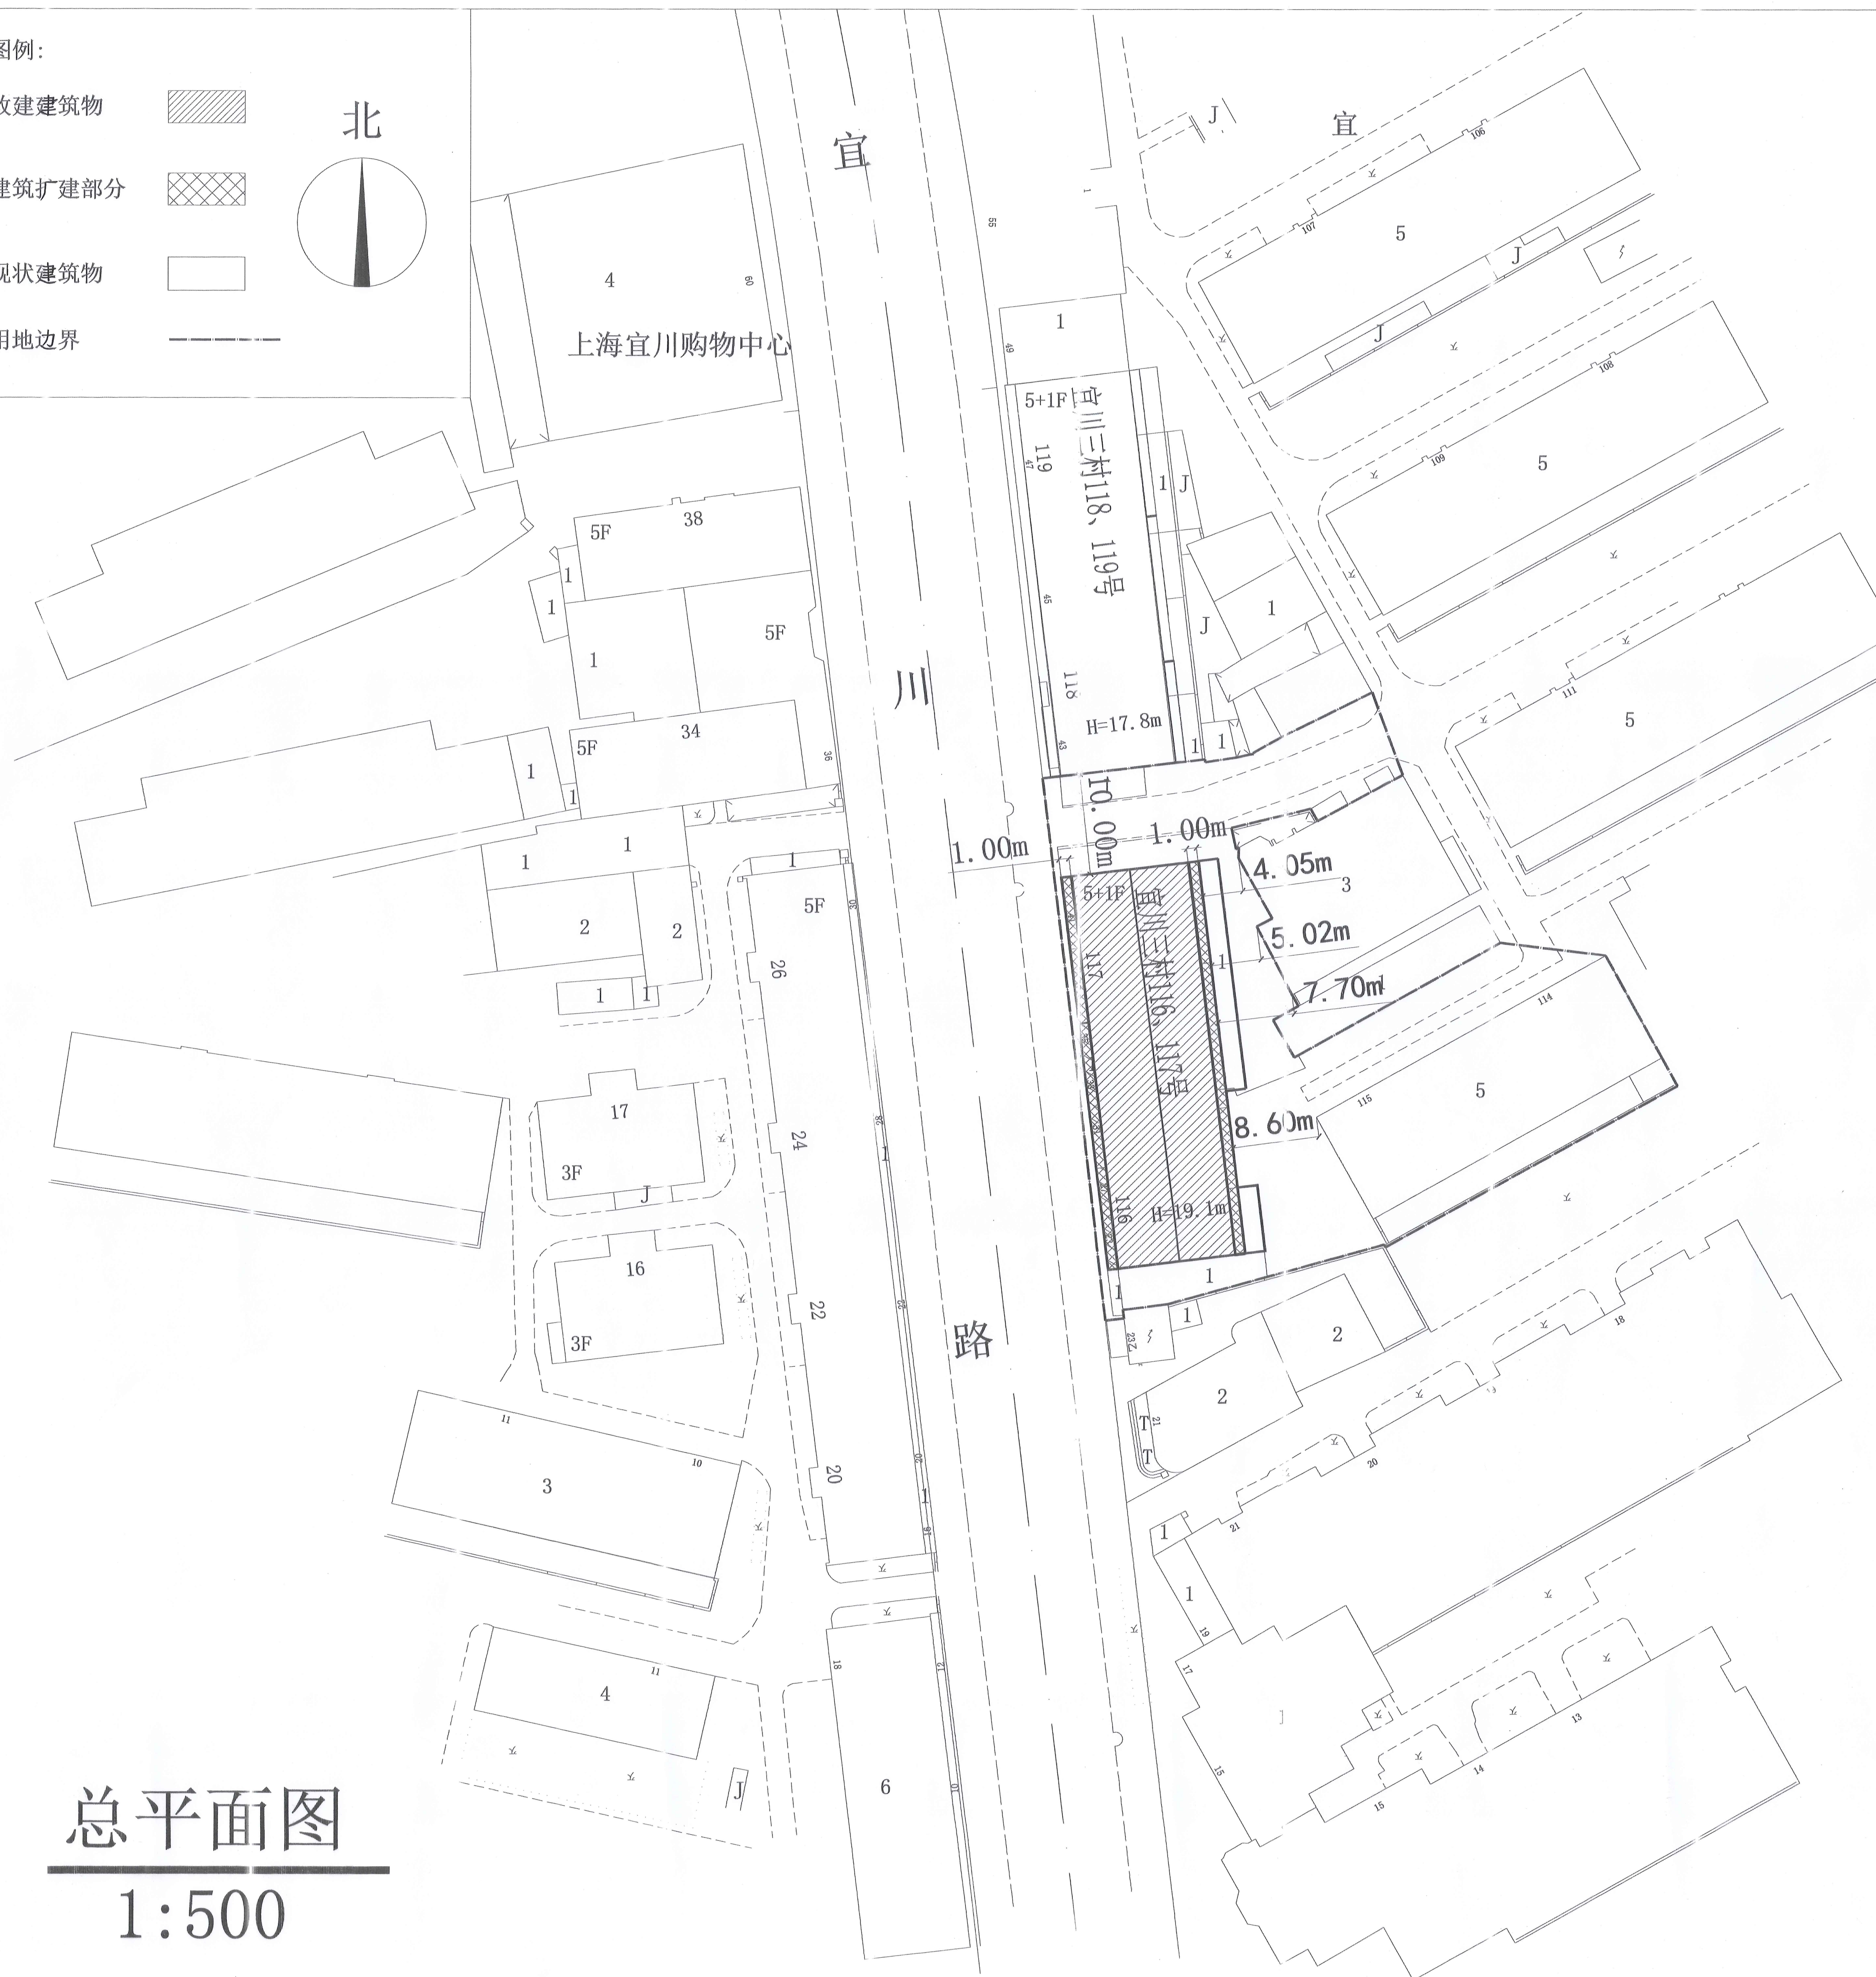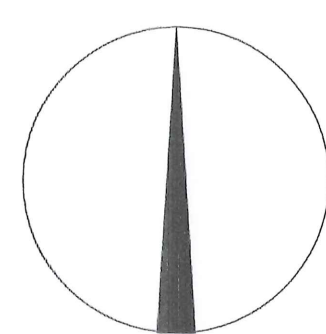

总平面图

1:500