

公告

本方案公示时间自2026年1月13日至2026年1月22日止，如有意见和建议可书面告知本局，希望得到监督和支持：

联系方式：

- 1、邮寄至大渡河路1668号2号楼5楼普陀区规划和自然资源局，邮编：200333.
 - 2、电子邮箱：shptghzygs@outlook.com.
 - 3、现场投递地址：项目现场意见箱。
 - 4、联系人：俞老师；电话号码：13918708191。
- (接待时间：周一至周五08:00-12:00, 14:00-17:00)

注：意见或建议人务必本人署名，注明联系地址、联系电话。意见或建议请于2026年1月29日前寄出，逾期恕不受理。



上海市普陀区规划和自然资源局
2026年1月13日

桃松路（真南路~敦煌路）、翰景路（古浪路~武威路）


新建住宅市政配套工程

建设单位：上海市普陀区住房保障和房屋管理局。
建设地点：普陀区桃浦智创城，桃松路西起真南路，东至敦煌路；翰景路北起古浪路，南至武威路。

- 规划用地性质：道路用地。
 - 建设工程性质：市政道路工程。
 - 道路等级：城市支路。
 - 道路宽度：14米。
 - 道路长度：桃松路529.81米；翰景路616.62米。
 - 用地面积：17074.73平方米。其中地上空间用地面积280.2平方米。
- 最终以规划部门审定图纸为准。

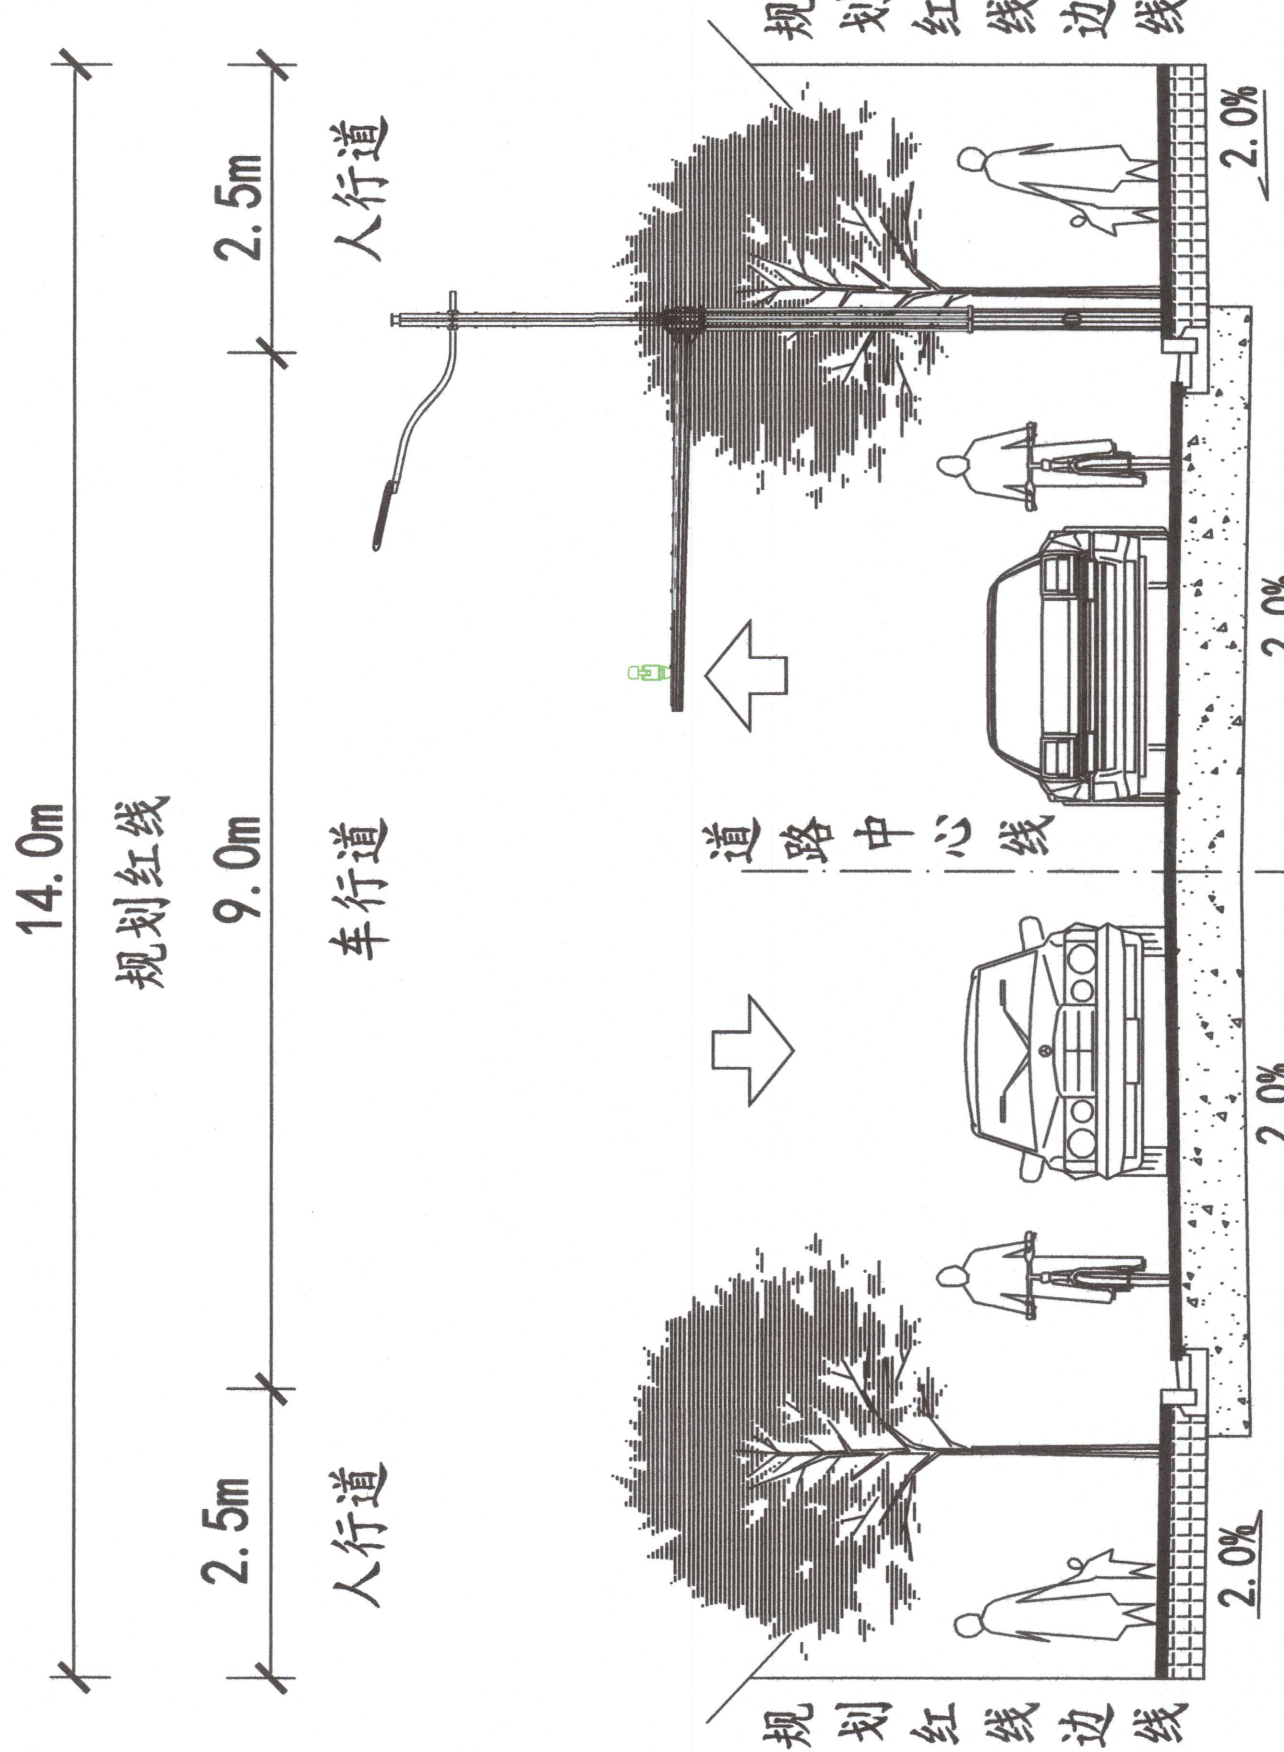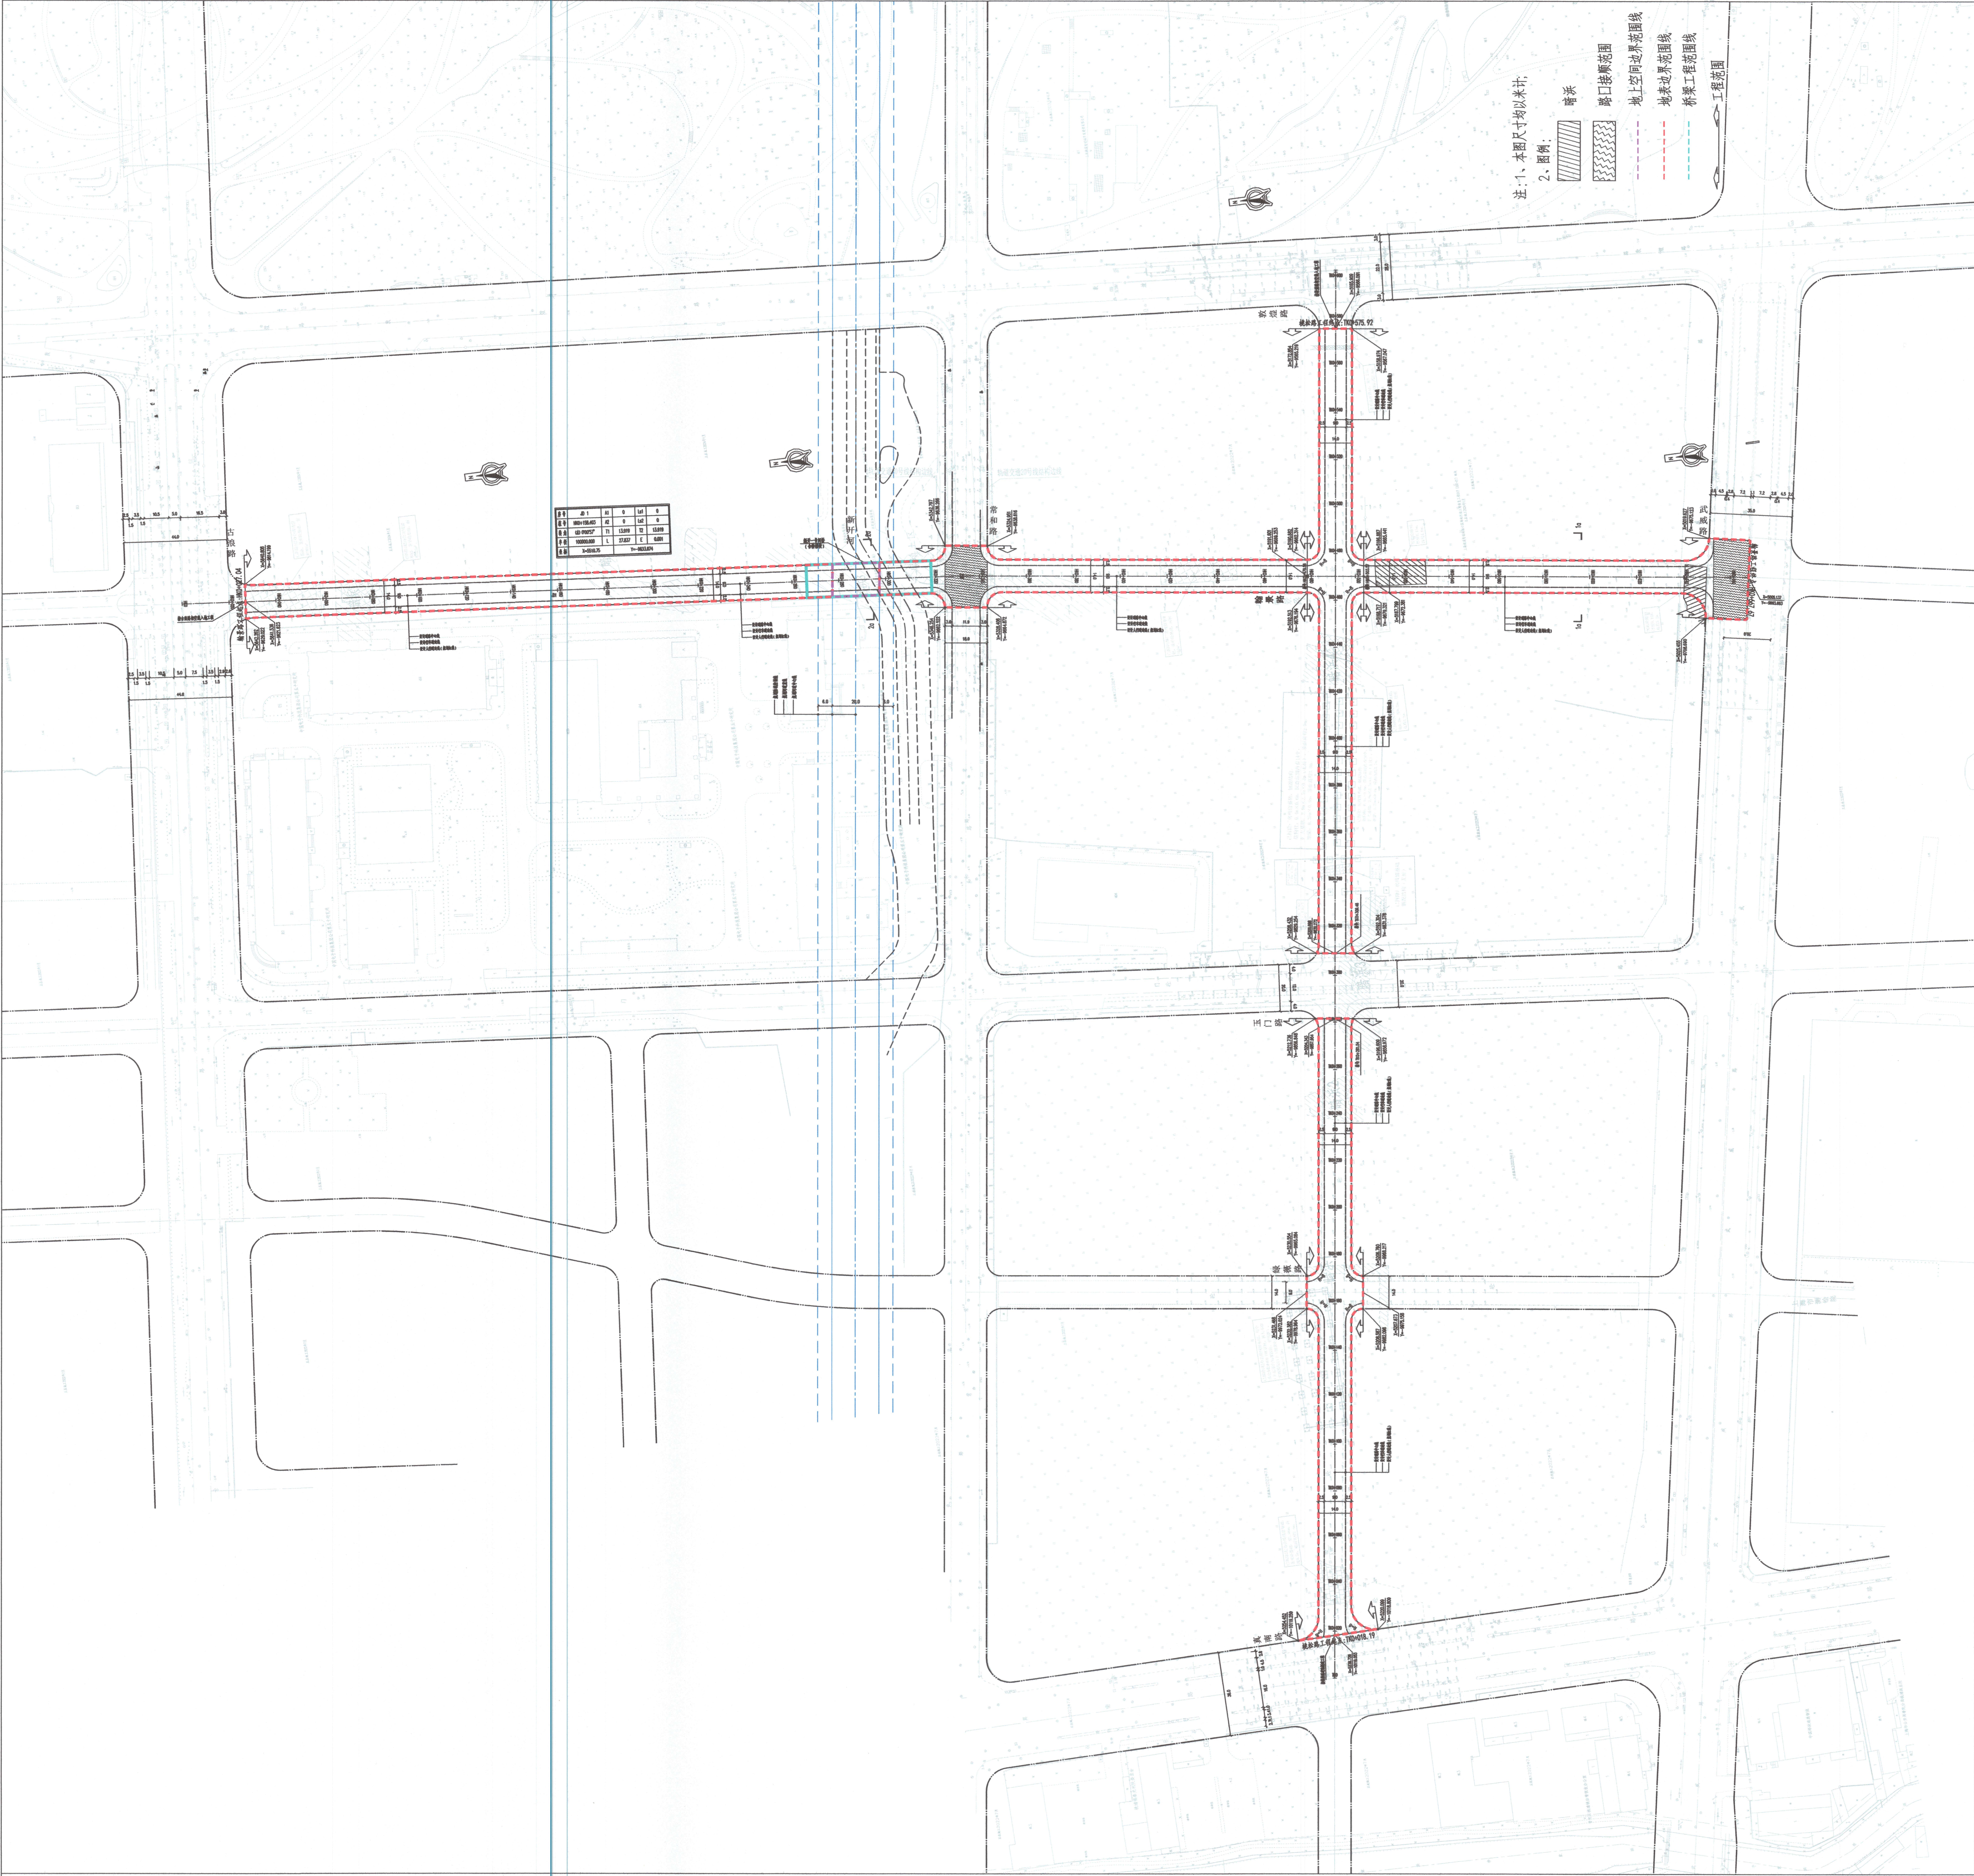

道路标准横断面 (1a-1a)
桃松路 (真南路~敦煌路)
翰景路 (古浪路~武威路)

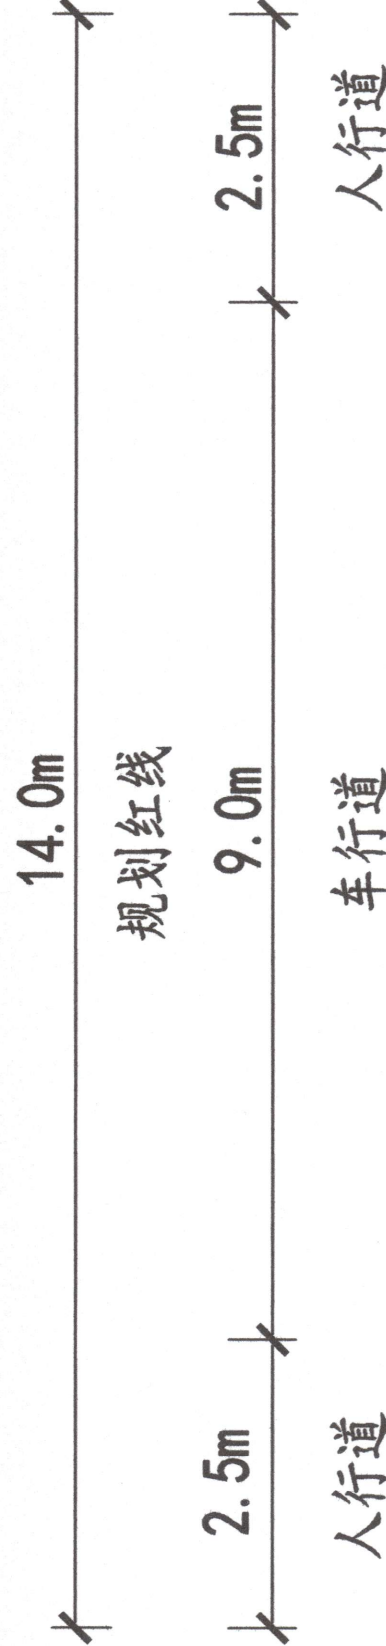

桥梁标准横断面 (2a-2a)
翰景路 (古浪路~武威路)

主要技术指标			
名称	数量	单位	备注
道路等级	城市支路		
道路长度(桃松路)	529.81	m	
道路长度(翰景路)	616.62	m	
道路宽度	14	m	
用地面积	17074.73	m²	地上空间用地面积 280.2 平方米