

公告

本方案公示时间自 2026 年 05 月 18 日至 2026 年 05 月 27 日止,如有意见和
建议可书面告知本局, 希望得到监督和支持。

联系方式:

1、 邮寄至大渡河路 1668 号 2 号楼 5 楼普陀区规划和自然资源局, 邮编:
200333。

2、 电子邮箱: shptghzygs@outlook.com。

3、 现场投递地址: 项目现场意见箱。

4、 联系人: 陈老师; 电话号码: 52564588*8711。

(接待时间: 周一至周五 08:30-11:30.13:30-17:00)

注: 意见或建议人请务必本人署名, 注明联系地址、联系电话。意见或建议
请于 2026 年 06 月 03 日前寄出, 逾期恕不受理。

上海市普陀区规划和自然资源局
2026 年 05 月 18 日

北石路(兰溪路-曹杨路)道路新建工程

建设单位: 上海市普陀区市政工程建设中心。

建设地点: 普陀区真如镇街道, 西起兰溪路, 东至曹杨路。

规划用地性质: 道路用地。




建设工程性质: 市政道路工程。

规划道路红线宽度: 20-24 米。

道路长度: 560.00 米。

用地面积: 11947.17 平方米。

最终以规划部门审定图纸为准。

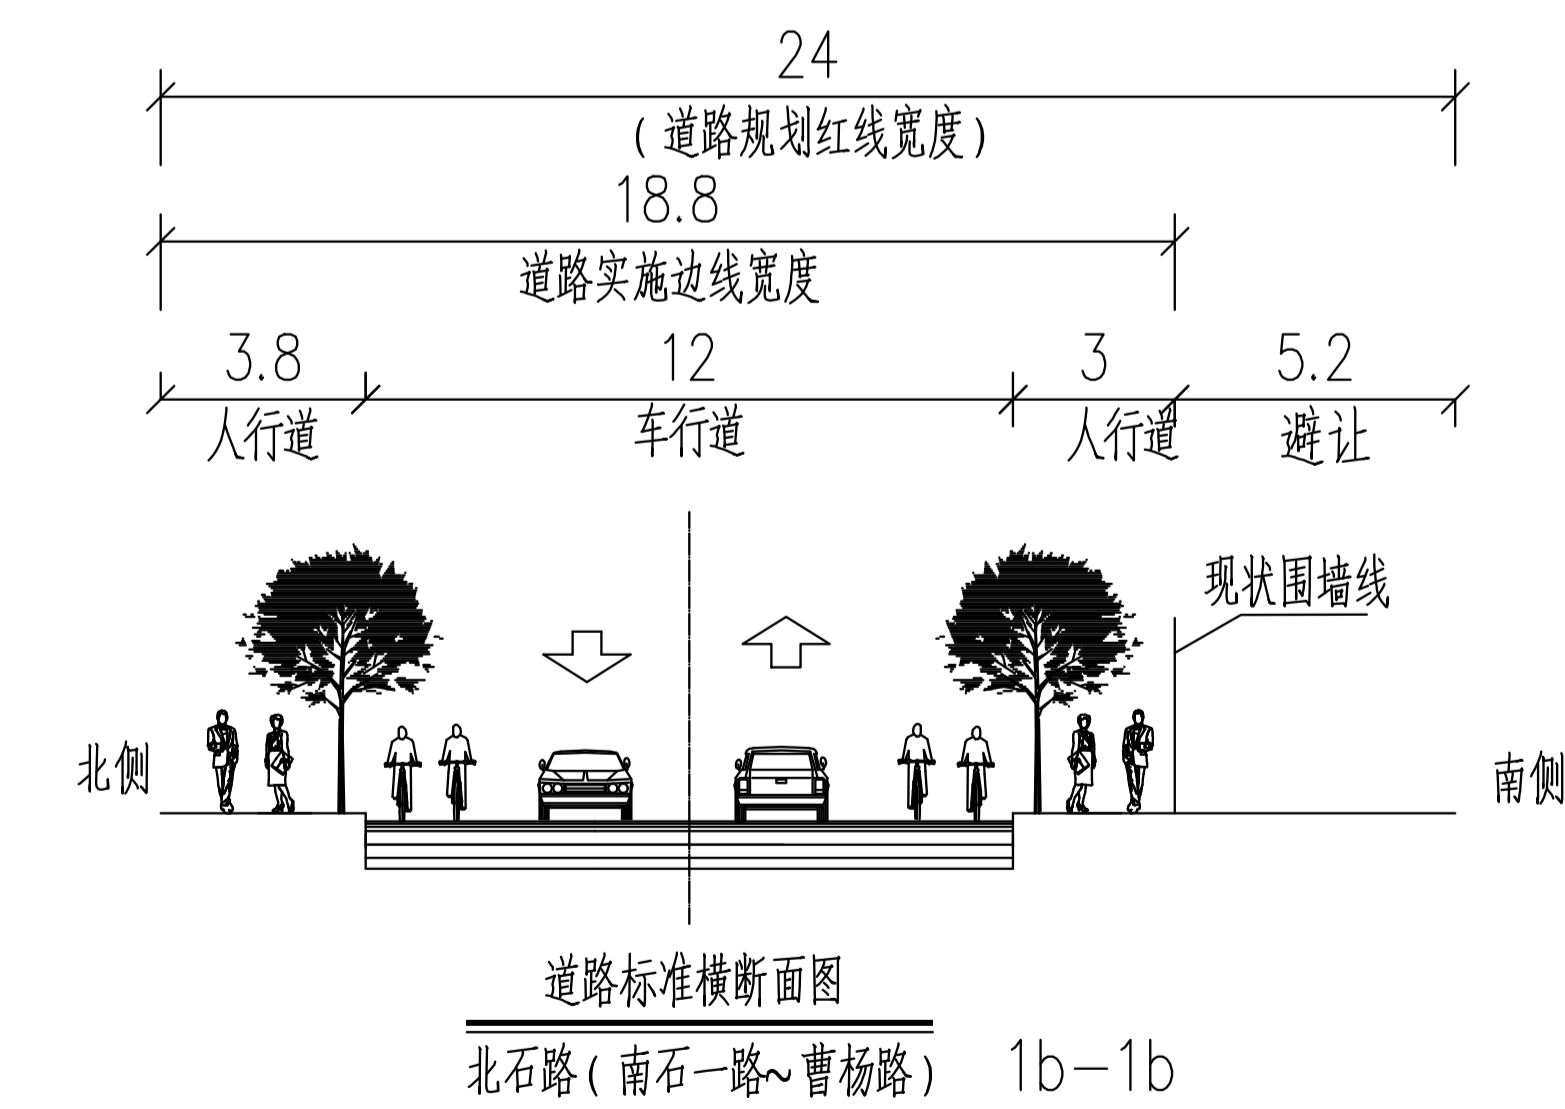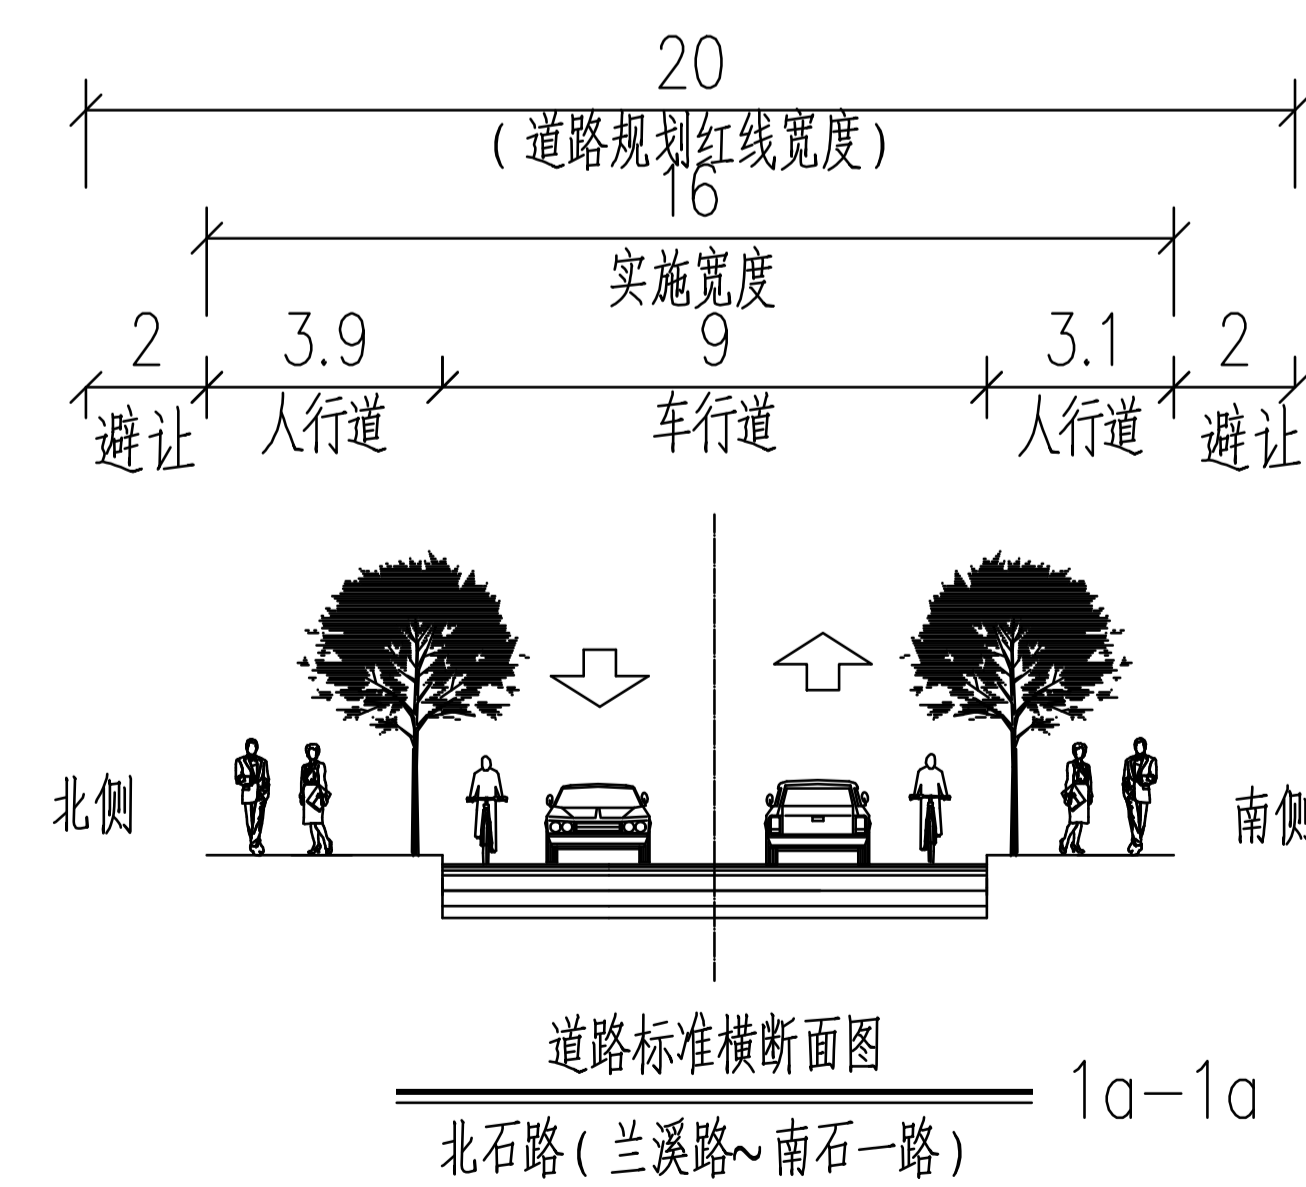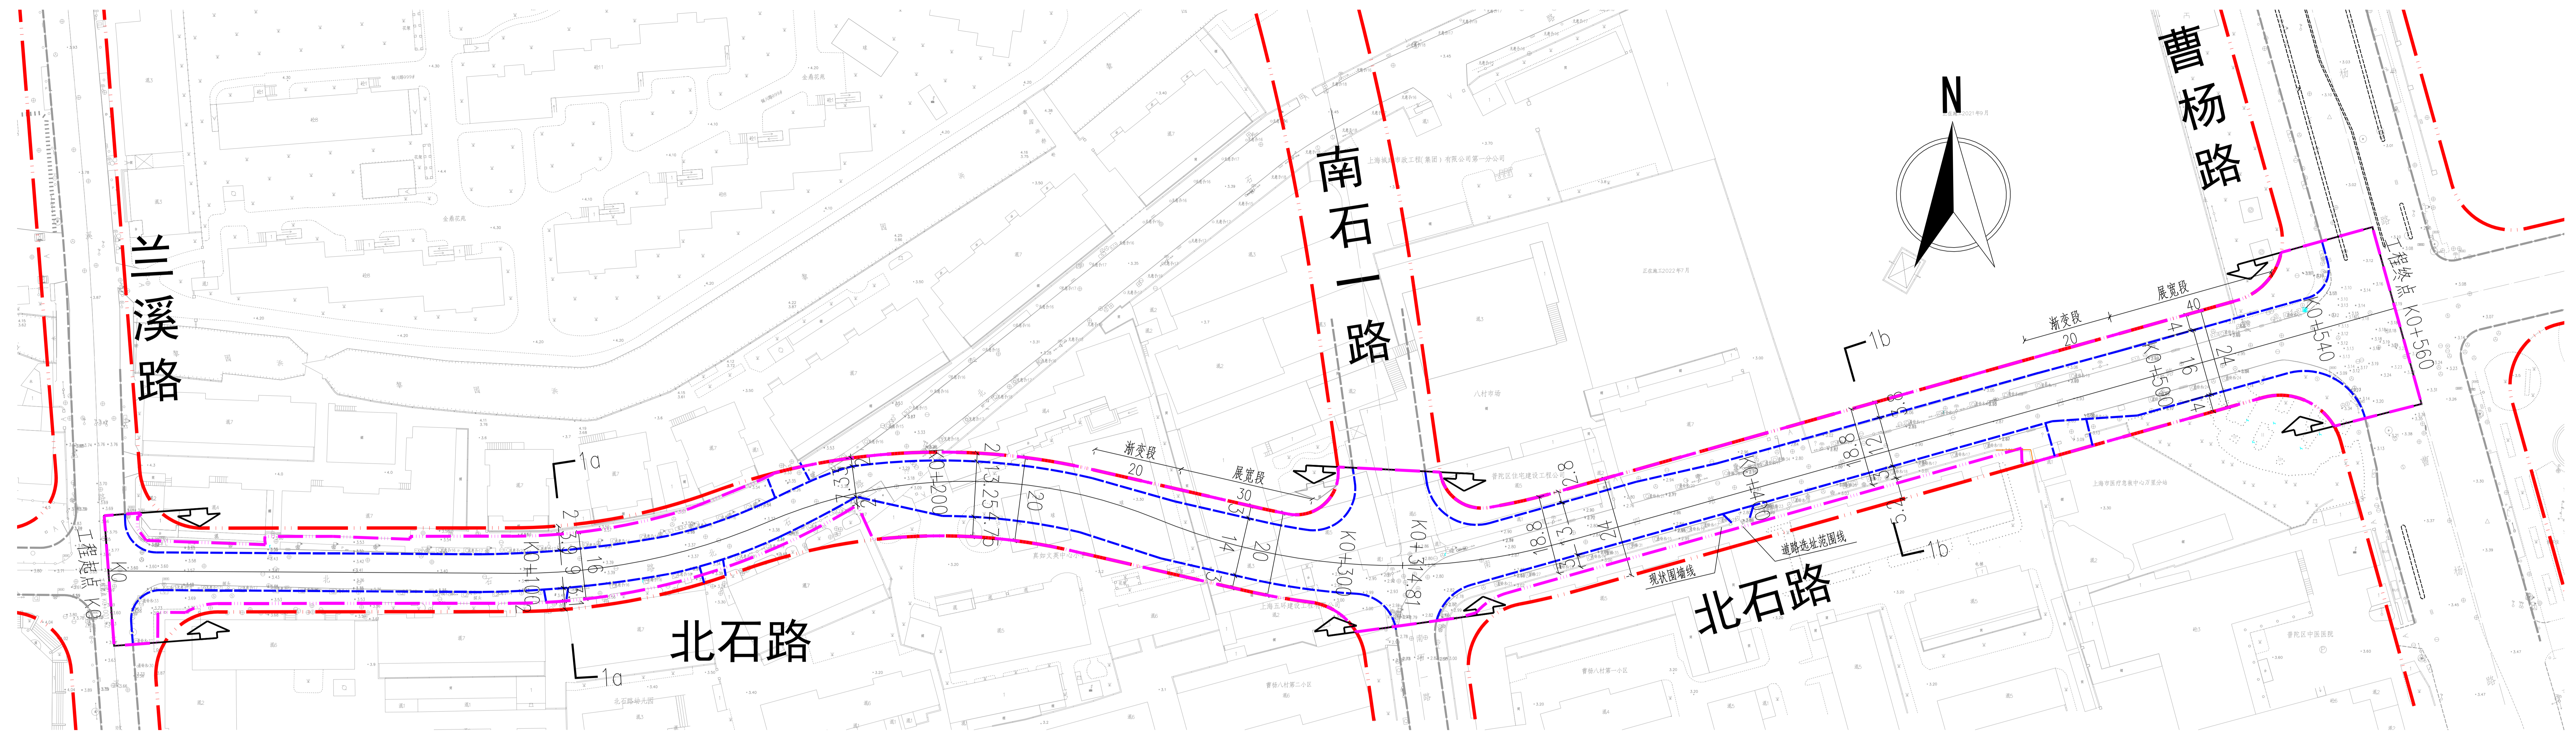

说明:

- 1、尺寸单位以米计, 比例1:500。
- 2、本图坐标系采用上海2000坐标系; 高程系统为2021年吴淞高程系统。
- 3、沿线出入口以交警批复为准。

图例:

- 工程范围
- 道路桩号
- 规划红线
- 车行道边线
- 选址范围线
- 现状围墙线