

# 华东师范大学普陀校区(丽娃河西) 35kV变电工程、10kV电缆排管及地下车库工程 建设项目规划方案公示

本项目公告时间自2026年06月12日至2026年06月21日。如有意见及建议,可书面告知本局,希望得到监督和支持。

联系方式:

- 1、 邮寄至大渡河路1668号2号楼5楼普陀区规划和自然资源局  
邮编 :200333
  - 2、 电子邮件: shptghzygs@outlook.com
  - 3、 现场投递地址: 华东师范大学普陀校区学校基建处信箱。  
接待点: 项目现场, 接待时间: 9: 00-17: 00 (联系电话: 021-54323732)。
- 注: 意见或建议请务必本人签署, 注明联系地址、 联系电话。  
意见请于2026年06月28寄出, 逾期恕不受理。

上海市普陀区规划和自然资源局  
2026年06月12日

# 华东师范大学普陀校区(丽娃河西) 35kV变电工程、10kV电缆排管及地下车库工程 建设项目规划方案

拟建项目名称: 华东师范大学普陀校区(丽娃河西) 35kV变电工程、  
10kV电缆排管及地下车库工程

建设单位: 华东师范大学

项目地点: 中山北路3663号

建设范围: 原丽娃浴室位置, 东至丽娃西餐厅, 南至丽娃大厦, 北至物理楼(如图所示)

规划用地性质: C6(教育科研用地)

建筑用途: 变电站及地下车库


建筑面积: 约3631.63平方米(其中计容面积约1873.23平方米)

容积率: 1.06(pt0278-02A地块)

建筑高度: 19.5米

建筑层数: 地上3层, 地下1层

最终以审定的设计方案为准

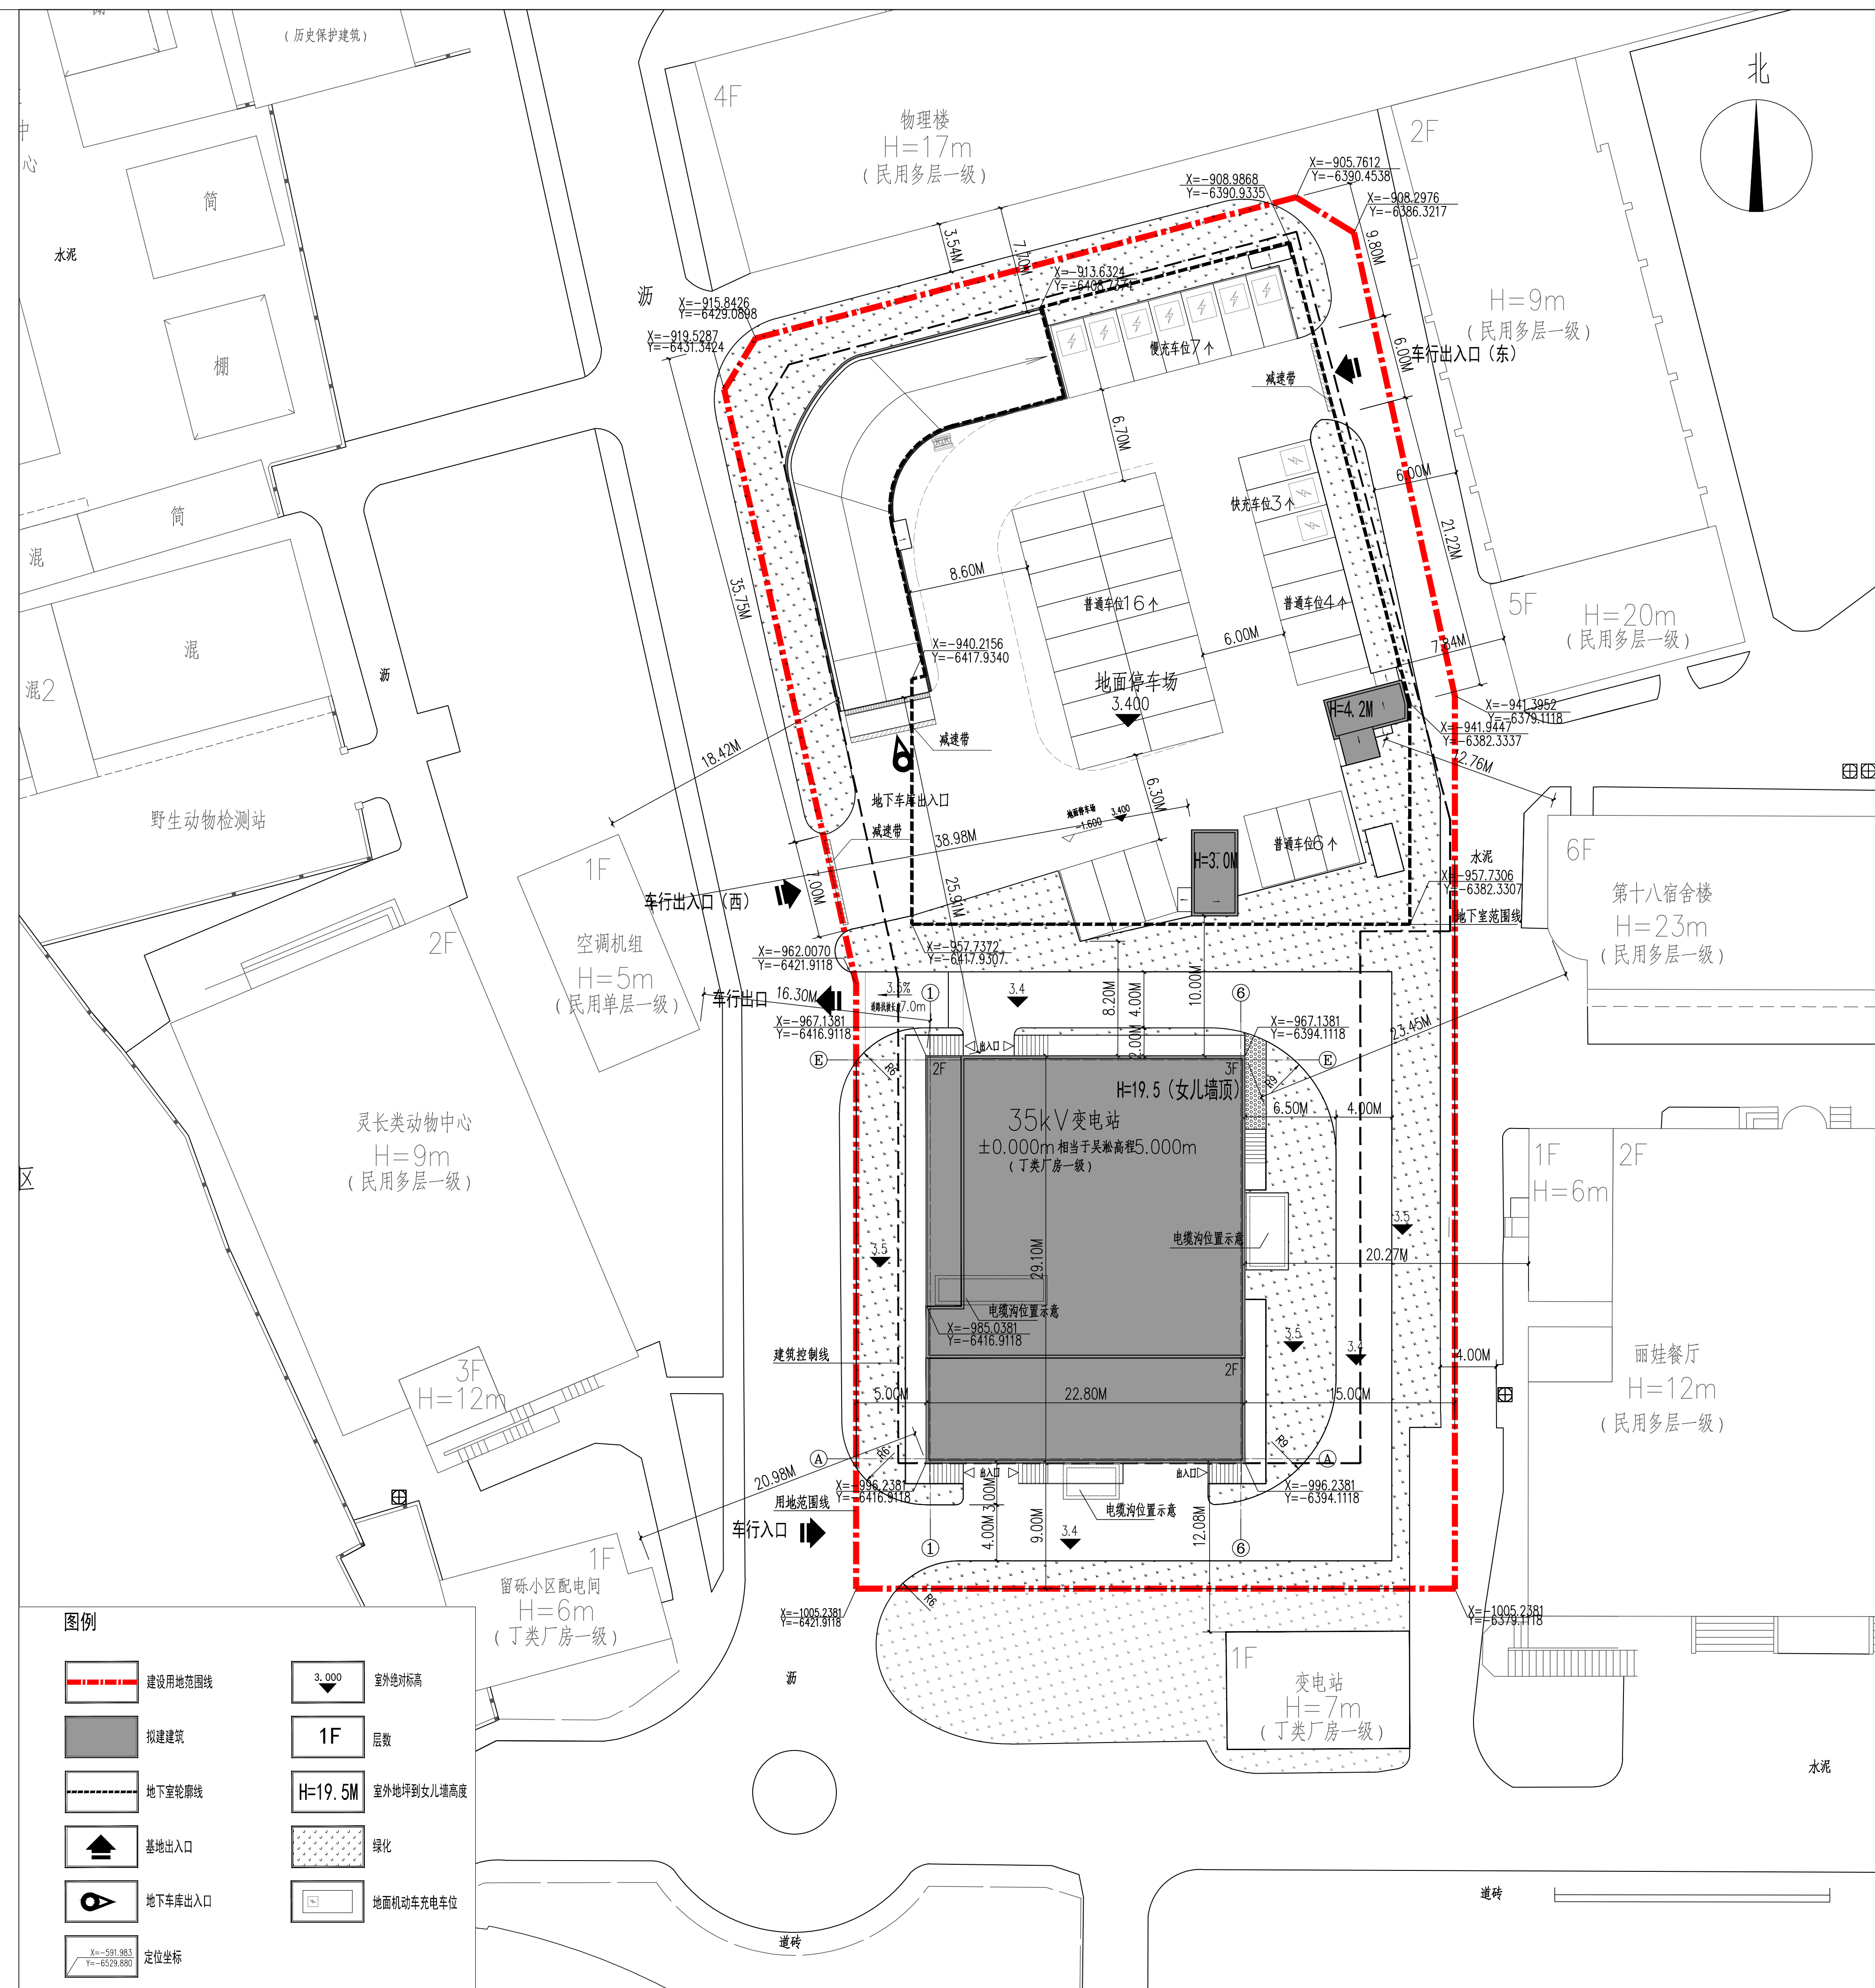

总平面图 1:500