

公告

本方案公示时间自2026年7月3日至2026年7月12日止,如有意见和建议,可书面告知本局,希望得到监督和支持。


联系方式:

- 1、 邮寄至大渡河路1668号2号楼5楼普陀区规划和自然资源局, 邮编: 200333
- 2、 电子邮箱: shptghzygs@outlook.com
- 3、 现场投递地址: 项目现场意见箱。
- 4、 联系人: 陈老师; 电话号码: 52564588*8711

(接待时间: 周一至周五08: 00-12: 00, 14: 00-17: 00)

注: 意见或建议人请务必本人署名, 注明联系地址、联系电话。意见或建议请于2026年7月19日前寄出, 逾期恕不受理。

上海市普陀区规划和自然资源局
2026年7月3日

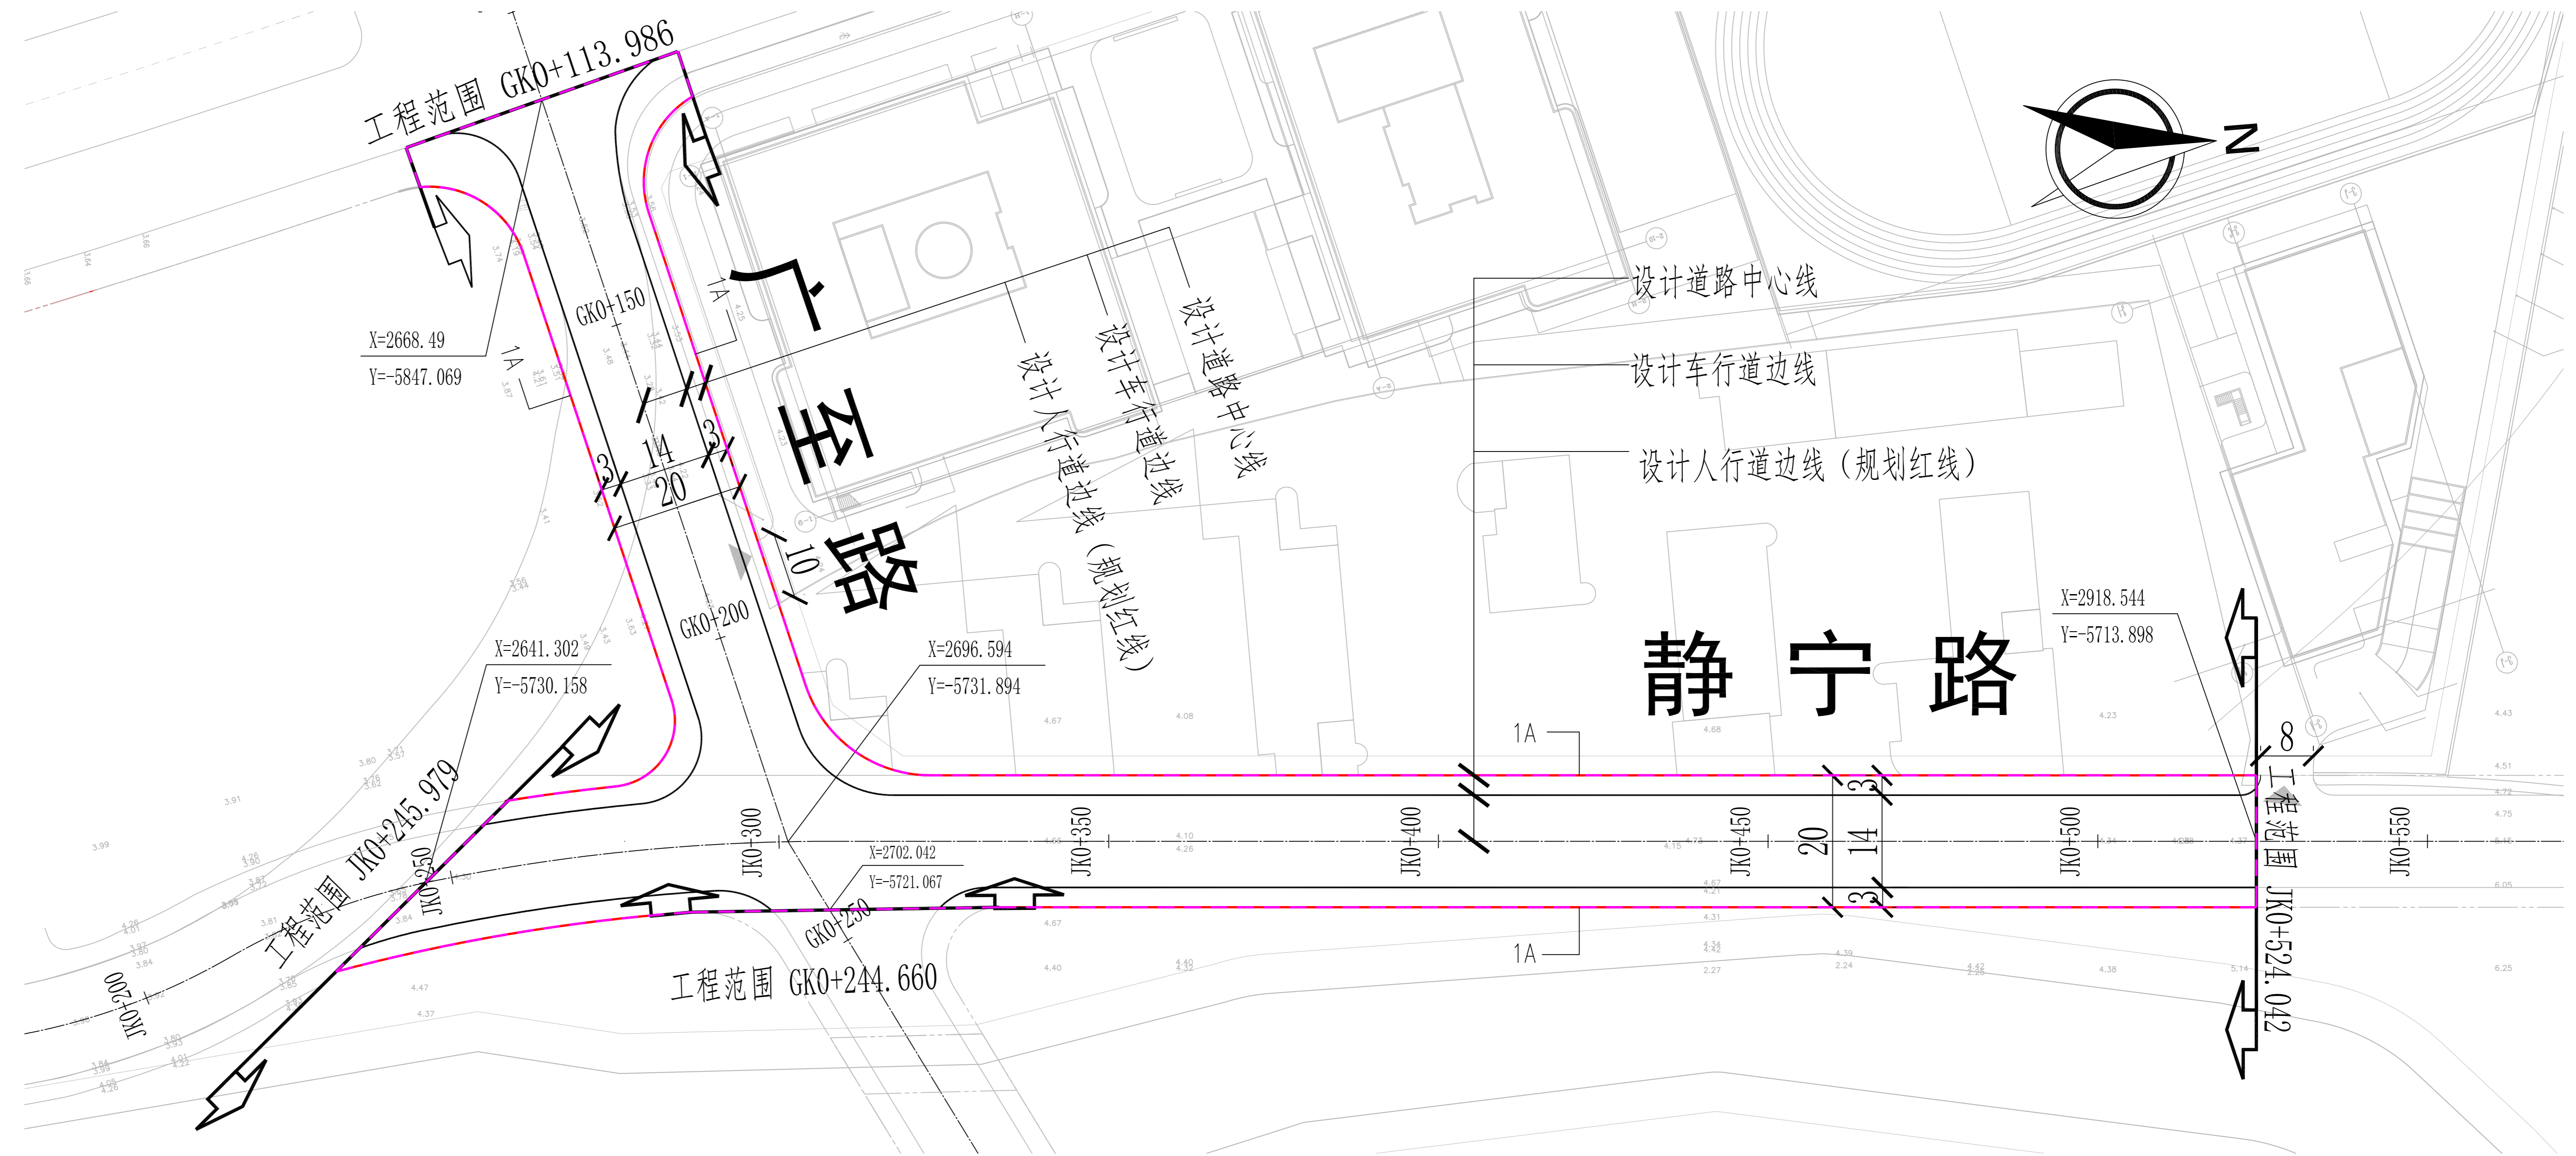

静宁路(广至路-府村路)及广至路(真华南路-静宁路)道路新建工程设计方案公示

建设单位: 上海市普陀区市政工程建设中心。

建设地点: 普陀区石泉路街道。静宁路, 南起广至路、北至府村路; 广至路, 西起真华南路、东至静宁路。

规划用地性质: 道路用地。

建设工程性质: 市政道路工程。


道路等级: 城市支路。

道路宽度: 20m。

道路长度: 静宁路长278.06m, 广至路长130.67m。

用地面积: 8062.94m²。

最终以规划部门审定图纸为准。

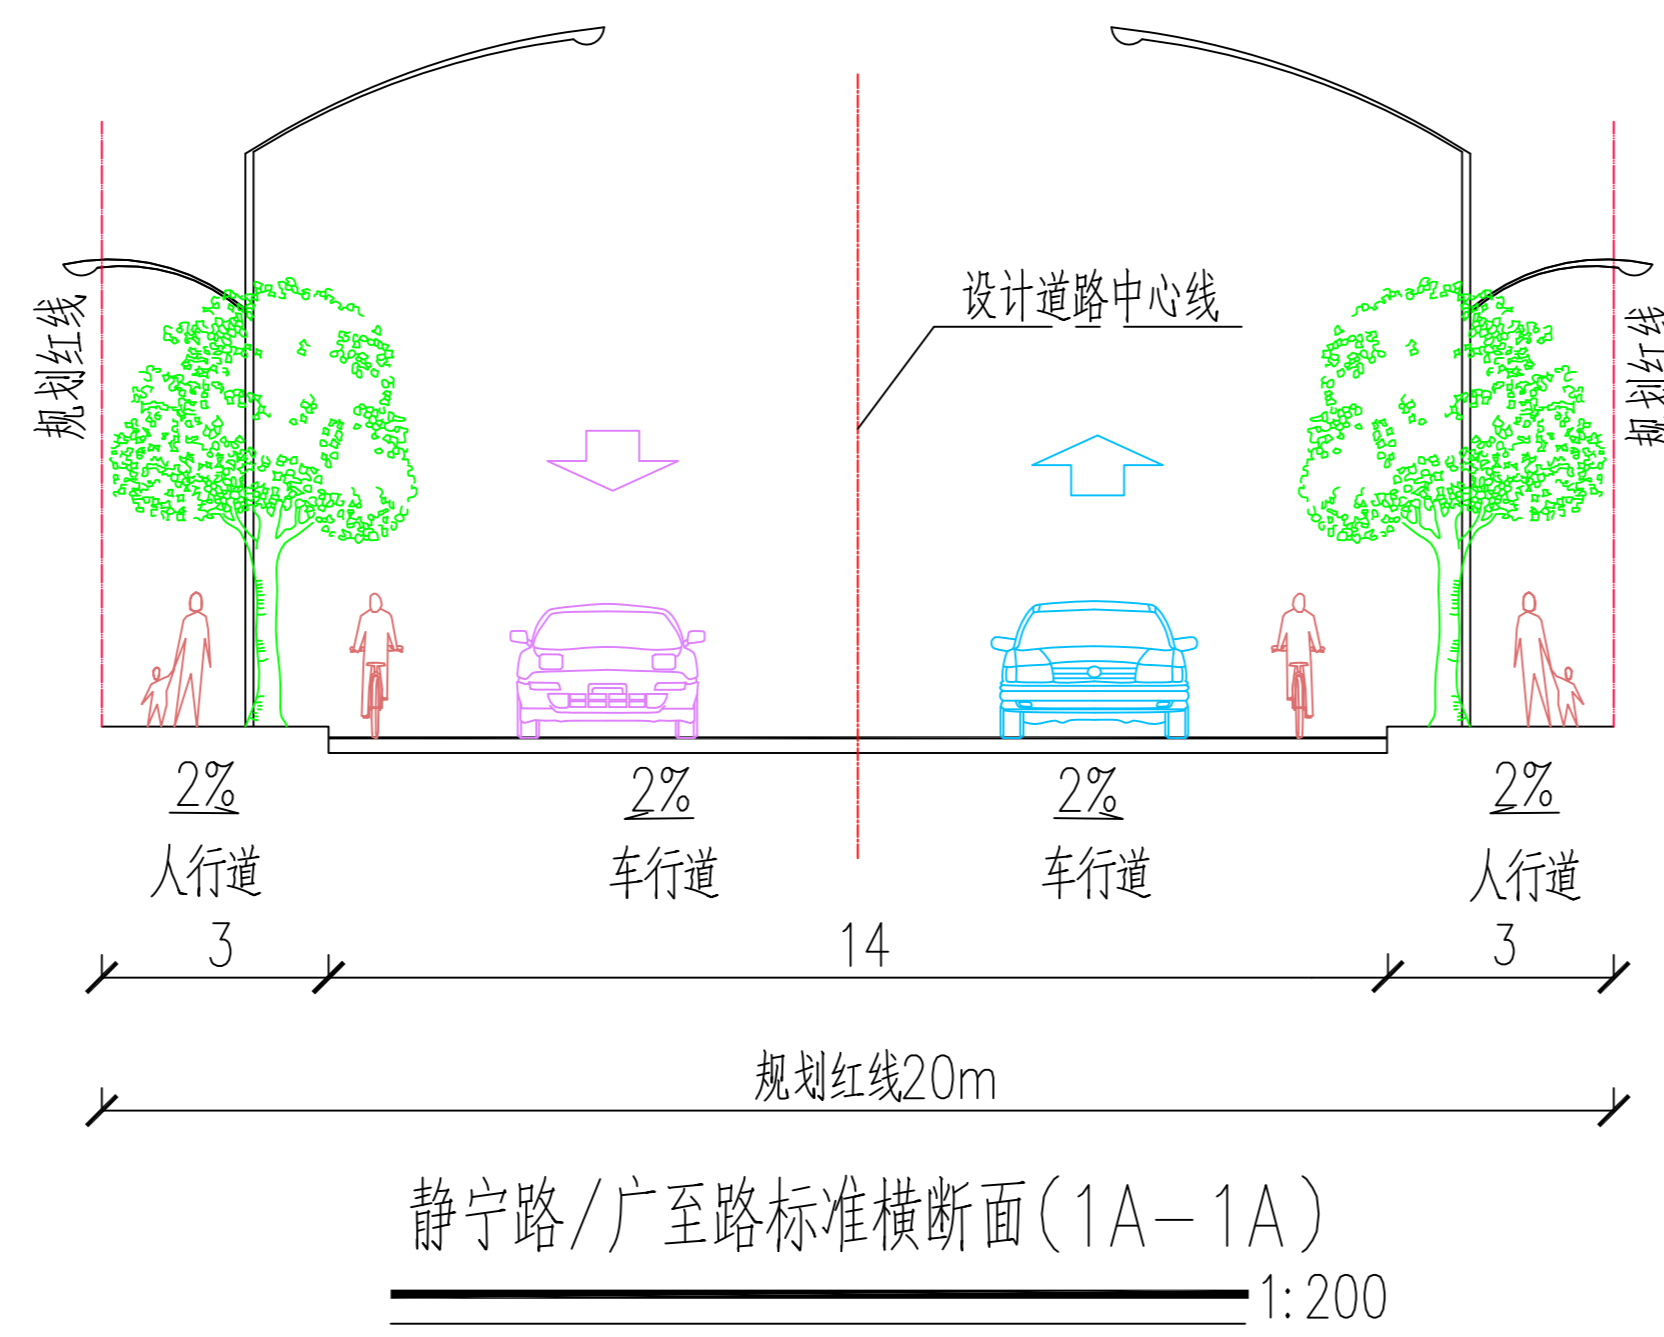

主要经济指标		
	静宁路	广至路
规划道路长度	278.06m	130.67m
规划道路等级	城市支路	
规划道路红线	20m	
横断面布置	3m(人行道)+14m(车行道)+3m(人行道)	
用地范围面积	8062.94平方米	

注

1. 本图尺寸均以米计, 比例为1:500。
2. 坐标采用上海市坐标系统。
3. 高程采用吴淞高程系统。
4. 图例: JK0+100 设计桩号
GK0+100 设计桩号
--- 选址范围线
5. 出入口设置最终以交警批复为准。