


青衣江路

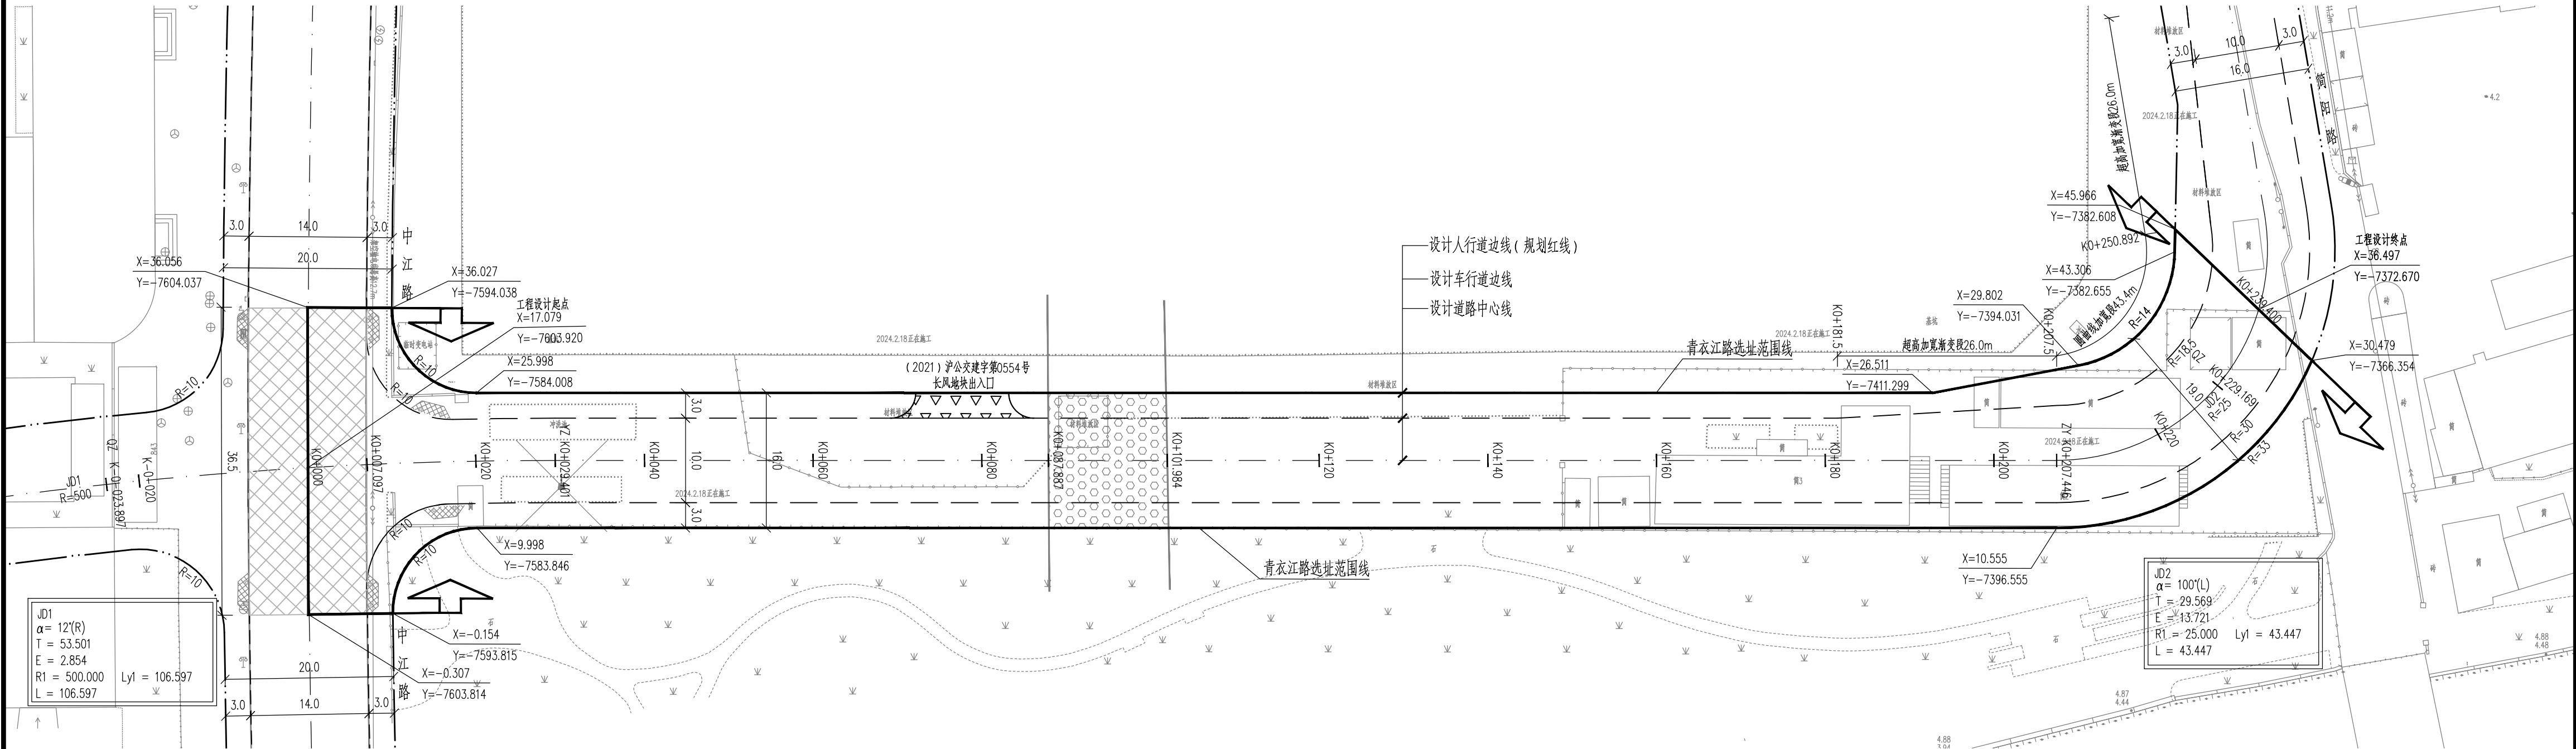

- 注:
- 1、本图尺寸单位除注明外均以米计。
 - 2、本工程采用的坐标系为上海市2000坐标系。

图例: 工程范围 两层式钢板加罩 暗浜处理 出入口 缘石坡道 选址范围线

主要技术经济指标	
规划道路长度	239.40m
规划道路等级	城市支路
规划道路红线	16m
横断面布置	3m (人行道)+10m (车行道)+3m (人行道)=16m
用地范围面积	4172.9m²