会签栏	建筑	结构	给排水	暖通	电气	弱电	动力	装配式	景观	室内

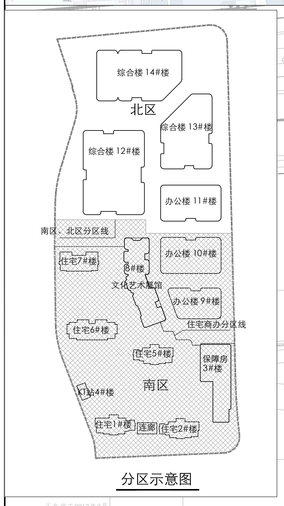

分区示意图

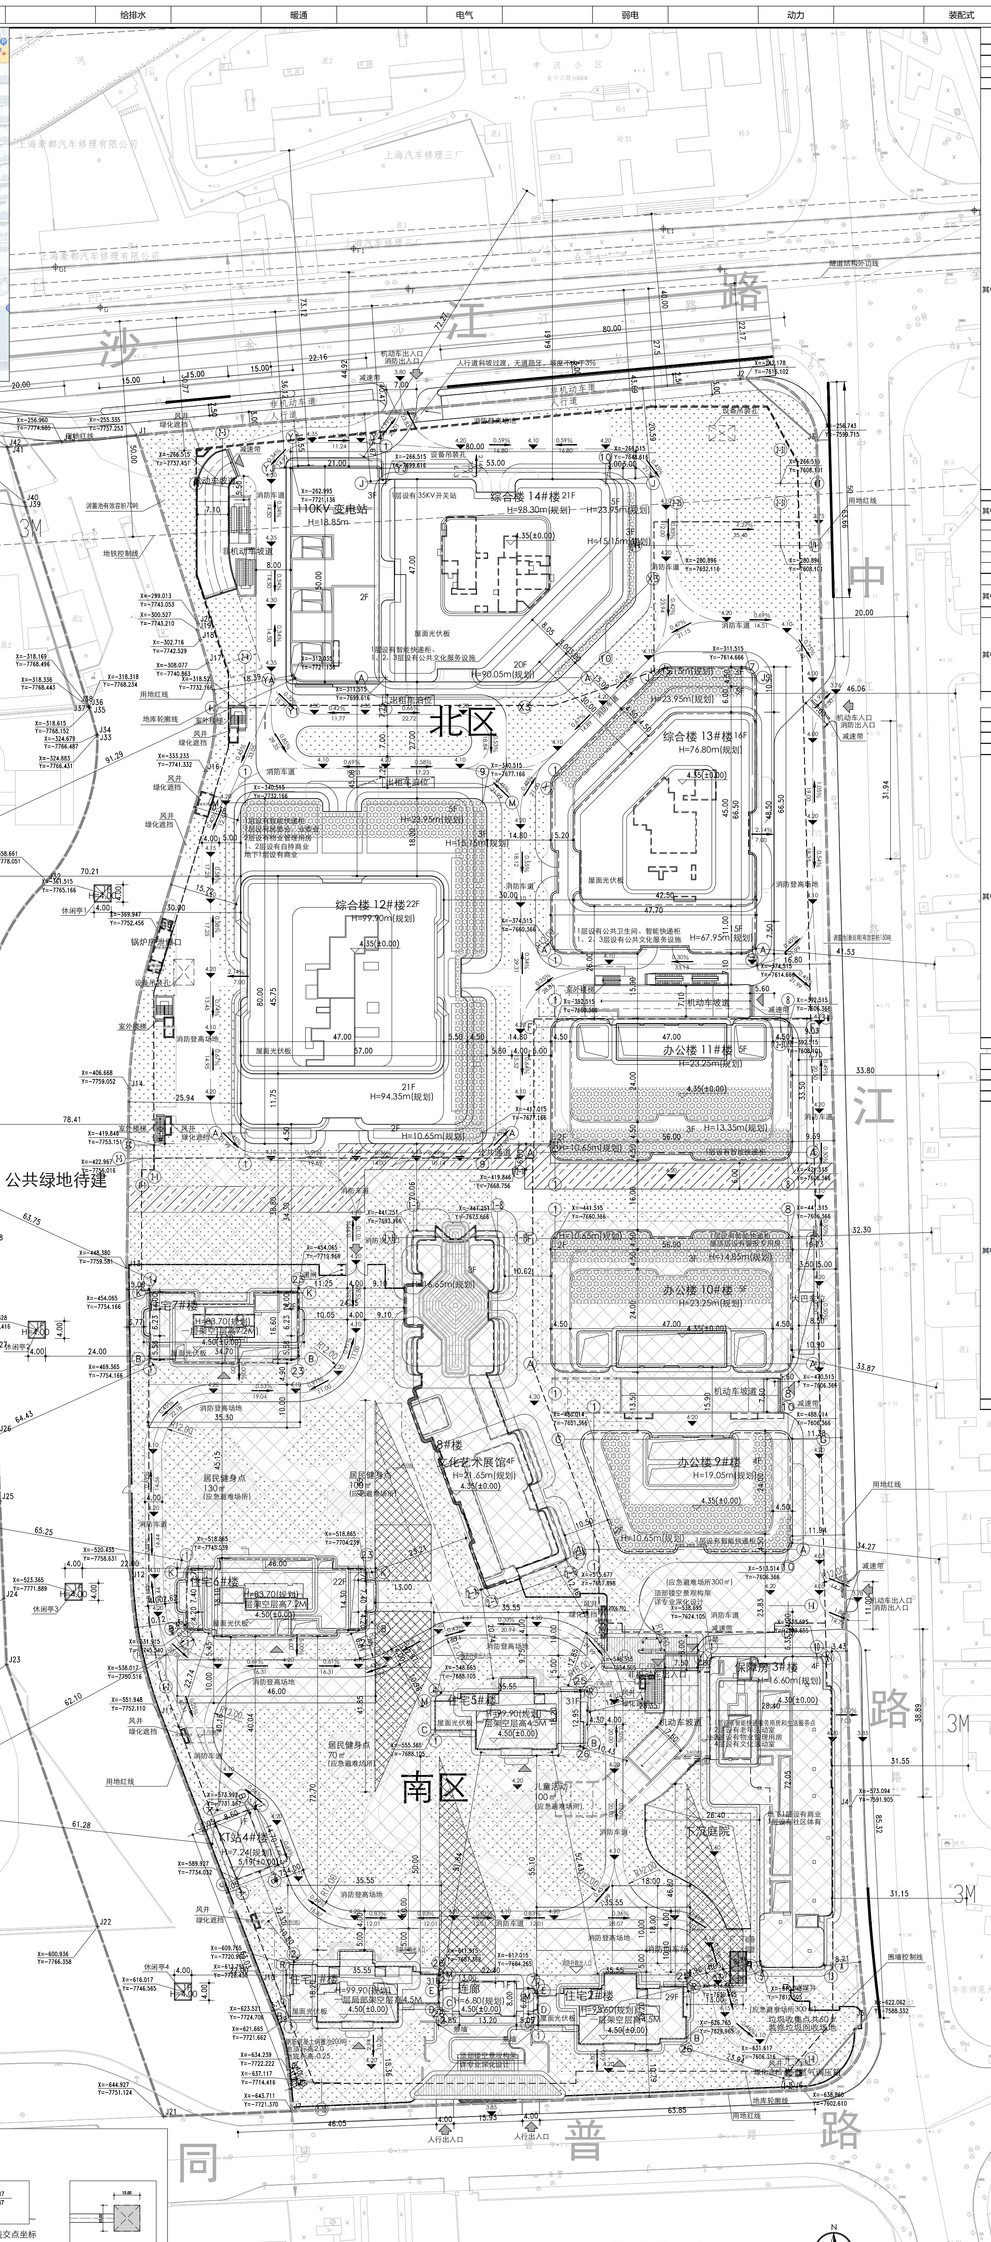
沙江路
中江路
北区
南区
公共绿地待建
110KV 变电站
H=18.85m
综合楼 14#楼 21F
H=98.30m(规划)
综合楼 13#楼 14F
H=76.80m(规划)
综合楼 12#楼 22F
H=99.90m(规划)
办公楼 11#楼 9F
H=23.25m(规划)
21F
H=94.35m(规划)
8#楼
文化艺术展馆 4F
H=21.65m(规划)
住宅6#楼
H=83.70(规划)
住宅5#楼
H=99.90(规划)
住宅1#楼
H=10.65m(规划)
保障房3#楼
H=16.60m(规划)
KT站4#楼
H=7.24(规划)
办公楼 10#楼 9F
H=23.25m(规划)
办公楼 9#楼
H=19.05m(规划)
H=10.65m(规划)
H=67.95m(规划)
H=13.35m(规划)
H=10.65m(规划)
H=14.85m(规划)
H=10.65m(规划)
H=6.65m(规划)
H=20.95m(规划)
H=15.05m(规划)
H=23.95m(规划)
H=90.05m(规划)
