

甲	取证单位	哈尔滨天源石化工程设计有限责任公司
	证书编号	A123001270
	发证部门	中华人民共和国住房和城乡建设部

B

C

D

E

F

本图纸的著作权及其他相关权益属哈尔滨天源石化工程设计有限责任公司所有, 图中所含的专有技术信息应予以保密。未经本公司书面许可, 不得复制本图纸或将信息提供或披露给第三方。



哈尔滨天源石化工程设计有限责任公司
HARBIN TIANYUAN PETROCHEMICAL ENGINEERING DESIGN CO., LTD.
资质类别: 化工石化医药行业(石油及化工产品储运)
资质等级: 专业甲级
证书编号: A123001270
地址: 哈尔滨市南岗区嵩山路9号2层

建设单位:

项目名称:

专业名称:
建筑


子项目名称:
总图

职 责	姓 名	签 署
项目负责人	徐静	徐静
专业负责人	徐静	徐静
审 定	徐静	徐静
审 核	徐静	徐静
校 对	李永强	李永强
制 图	张波	张波
设 计	张波	张波

总平面布置图

版 次	0	阶 段	方案设计
项目号		图 号	
比 例	1:500	日 期	

未盖出图及注册章本图无效

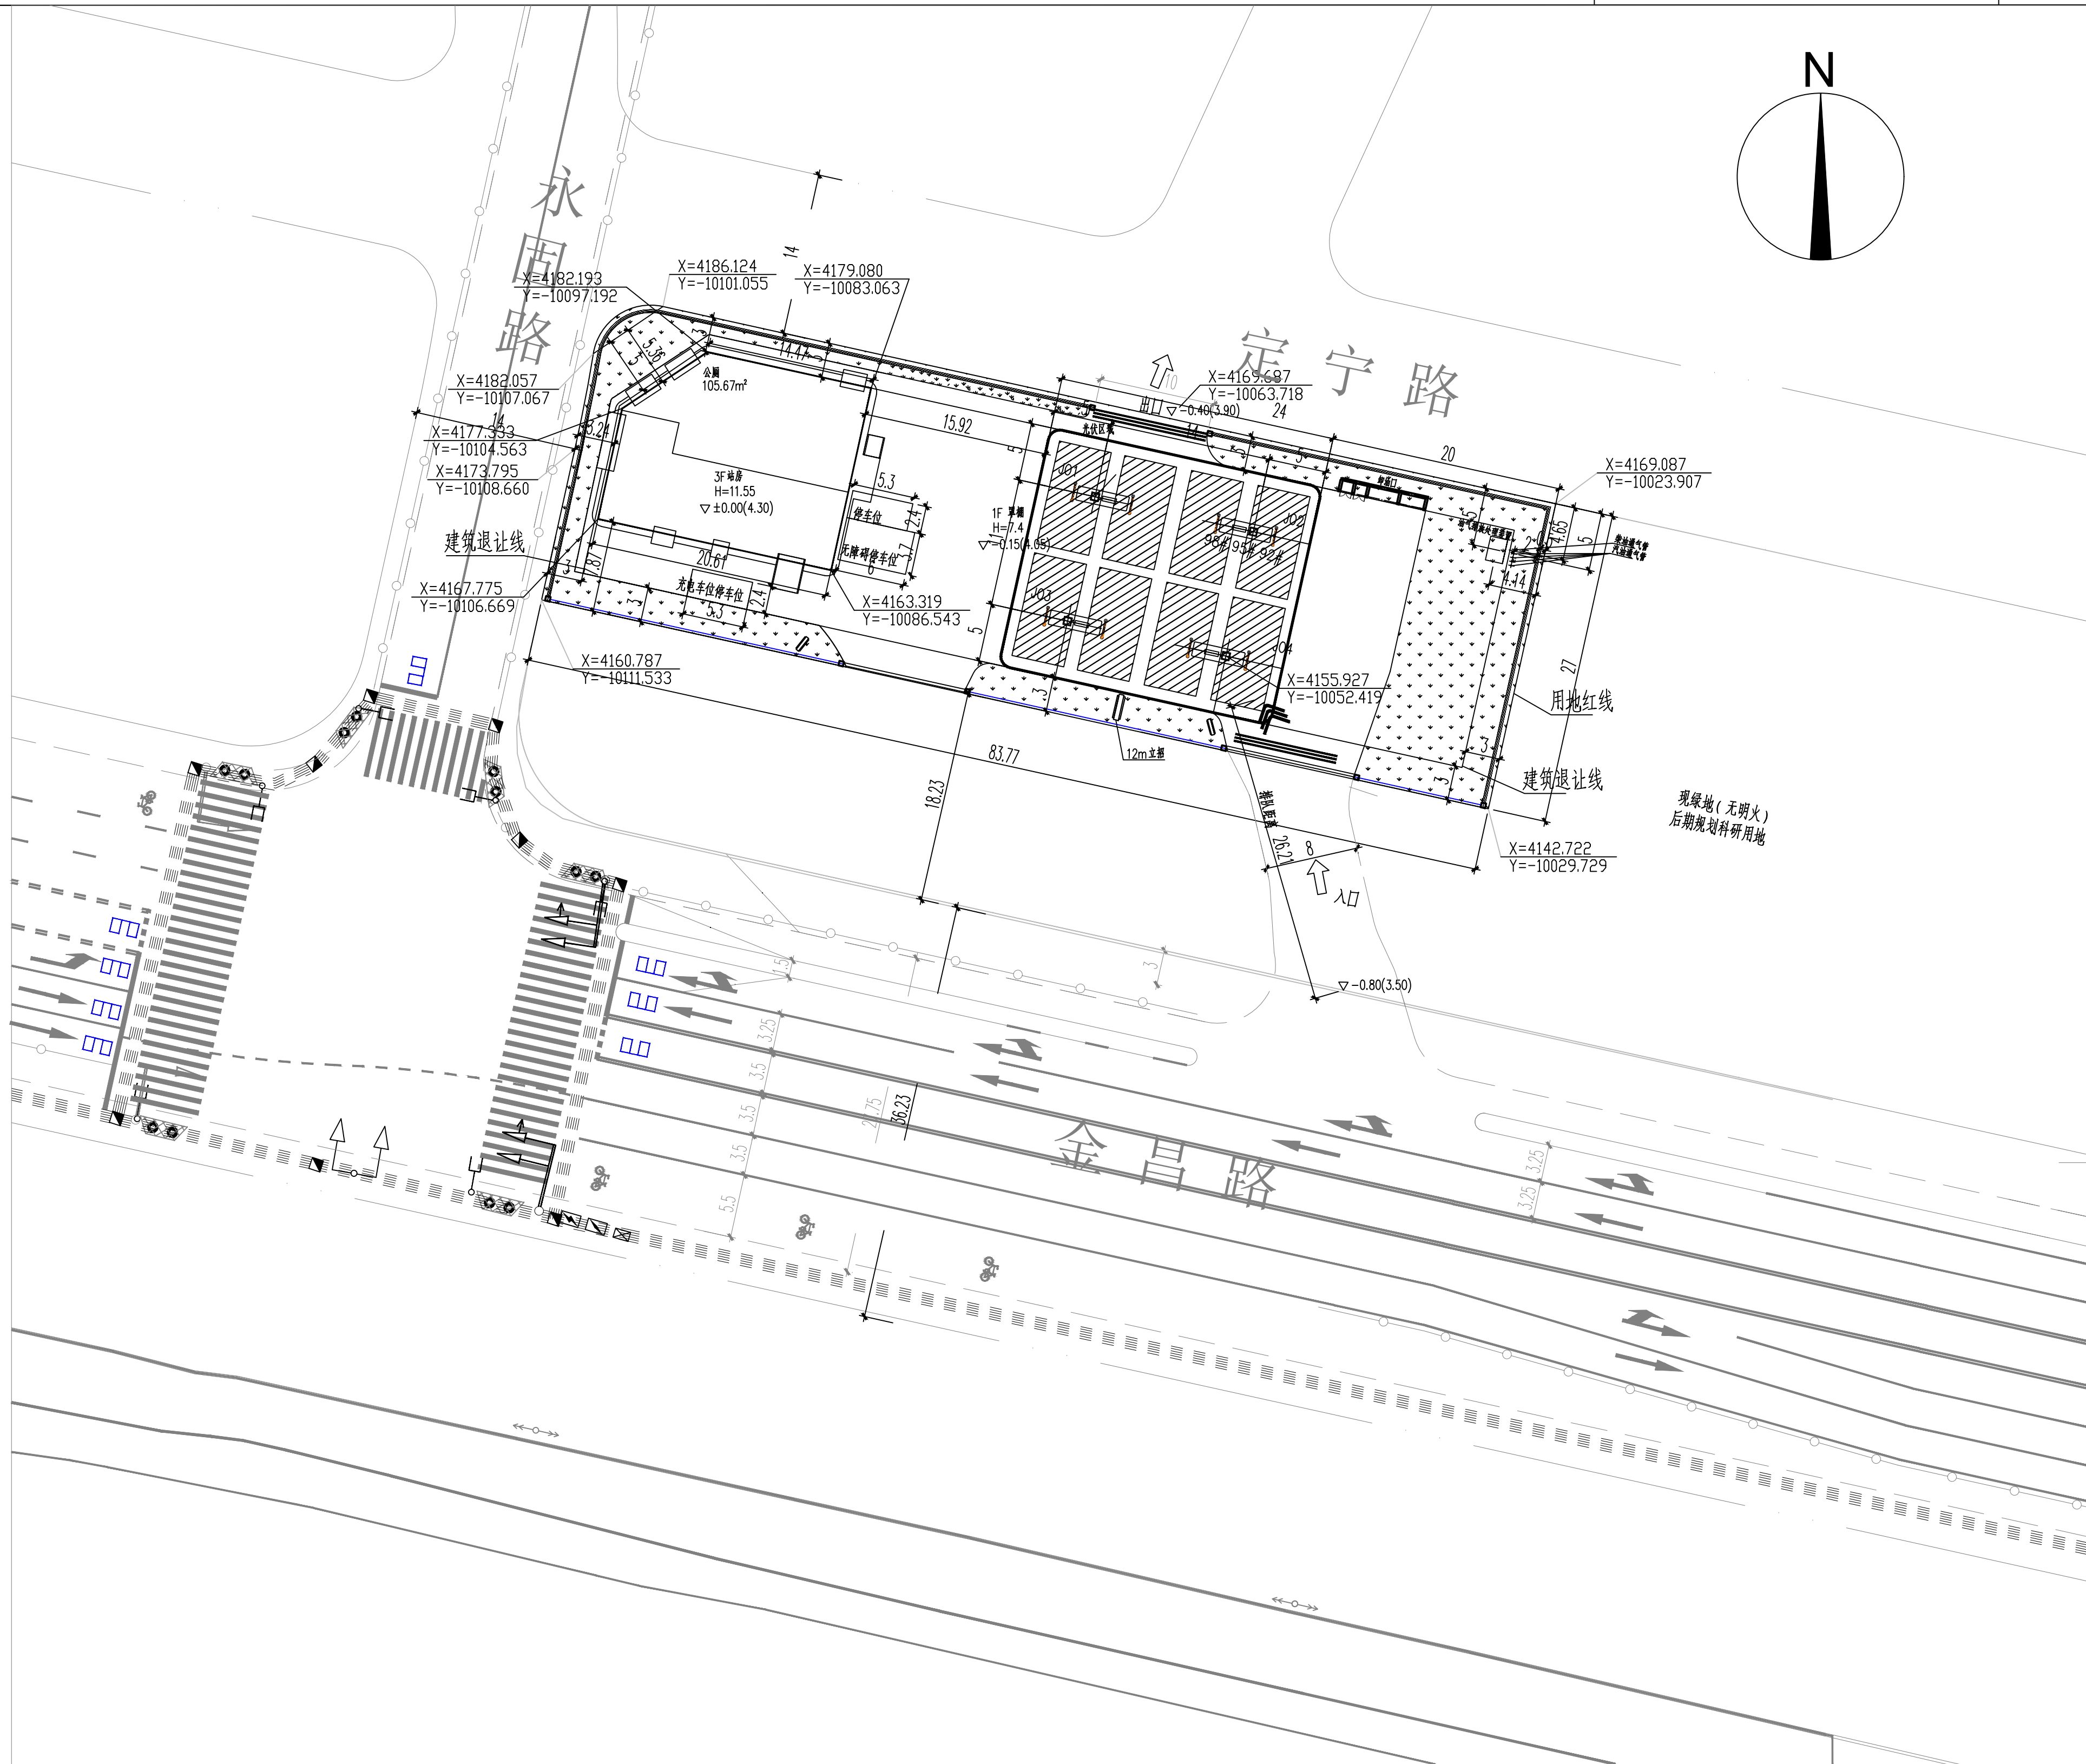

⑦	排水明沟	m	20	
⑥	铁艺围墙	m ²	67.91	透空围墙高度为1.5米
⑤	实体围墙	m	67.91	实体围墙H=2.2m
④	罩棚	m ²	251.57	型钢结构, 罩棚净高H=6.2m
③	加油岛	个	4	2台六枪三油品潜油泵加油机, 2台八枪四油品潜油泵加油机
②	站房	m ²	907.04	三层, 框架结构 一层包含100平方米以上公厕
①	油罐区	处	1	承重罐区, SF 双层承重油罐
编 号	名 称	单 位	数 量	备 注

图 例			
图 例	名 称	图 例	名 称
	埋地卧式油罐		通气管
	罩 棚		绿 地
	加油岛		油品卸车点
	加油机		实体围墙
入口 4.3	道路标高设计	▼ 4.70	室外地坪设计标高

序号	项目	数 据	单 位	备 注
1	站区用地面积	2258.4	m ²	
2	地上 计容建筑面积	1081.68	m ²	
	站房建筑面积	907.04	m ²	取定公共建筑面积105.67m ² 取定站房总建筑面积13.20m ²
	罩棚建筑面积	174.64	m ²	罩棚建筑面积按站房面积 罩棚面积按重量比
3	容积率	0.48		
4	建筑占地面积	816.04	m ²	
	站房占地面积	312.92	m ²	H=11.55m
	罩棚占地面积	503.12	m ²	H=7.4m
5	建筑密度	36.13	%	
6	绿化用地面积	565	m ²	
7	绿地率	25	%	其中集中绿化占比5%以上
8	实体围墙长度	67.91	m	实体围墙高度为2.2米
9	铁艺围墙长度	116.42	m	透空围墙高度为1.5米

1. 设计说明：本工程按甲方提供的地形图与建设内容设计。高程为吴淞高程系统。加油站内不得种植油性植物。围墙中心线让用地范围0.5米。
本图所注尺寸标高均以米计。
2. 本图标高单位为米，▽表示相对标高。
3. 站内停车场地面为混凝土路面。
4. 坡度交叉处需平滑过渡。施工前必须现场测量实际标高，如实际情况与设计不符，应与设计方协商解决。
5. 混凝土面层施工按土地建地面标准图施工。

本图所注尺寸标高均以米计。

2. 本图标高单位为米, ∇ 表示相对标高。

3. 站内停车场地面为混凝土地面。

4.坡度交叉处需平滑过渡。施工前必须现场测量实际标高,如实际情况与设计不符,应与设计方协商解决。

5. 混凝土面层施工按土建地面标准图施工。

A

B

C

D

E

F