


日期		
会签		
专业		
日期		
会签		
专业		

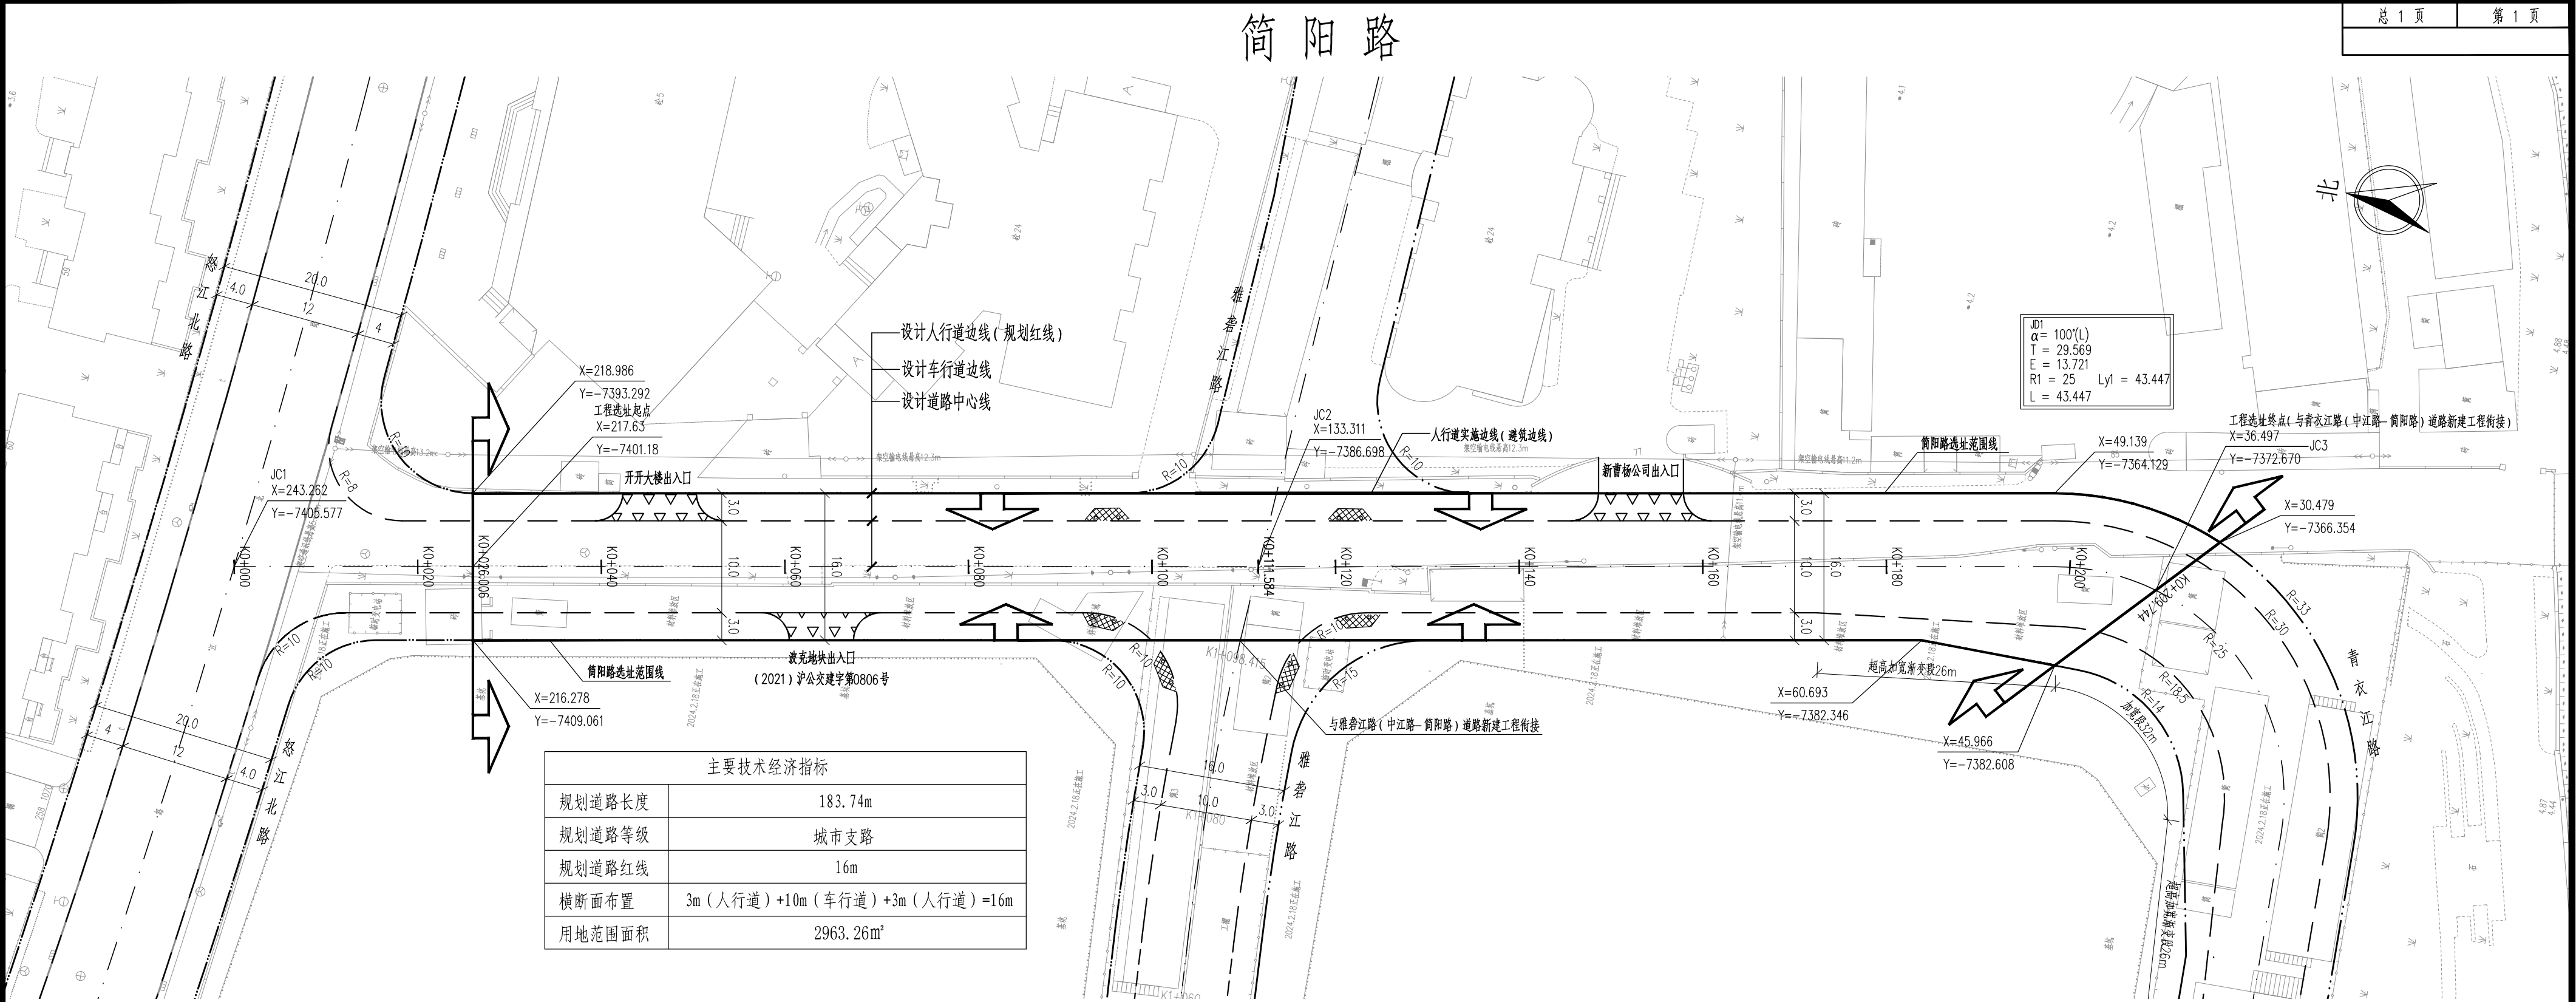

注:

- 本图尺寸单位除注明外均以米计。
- 本工程采用的坐标系为上海市2000坐标系。