


青衣江路

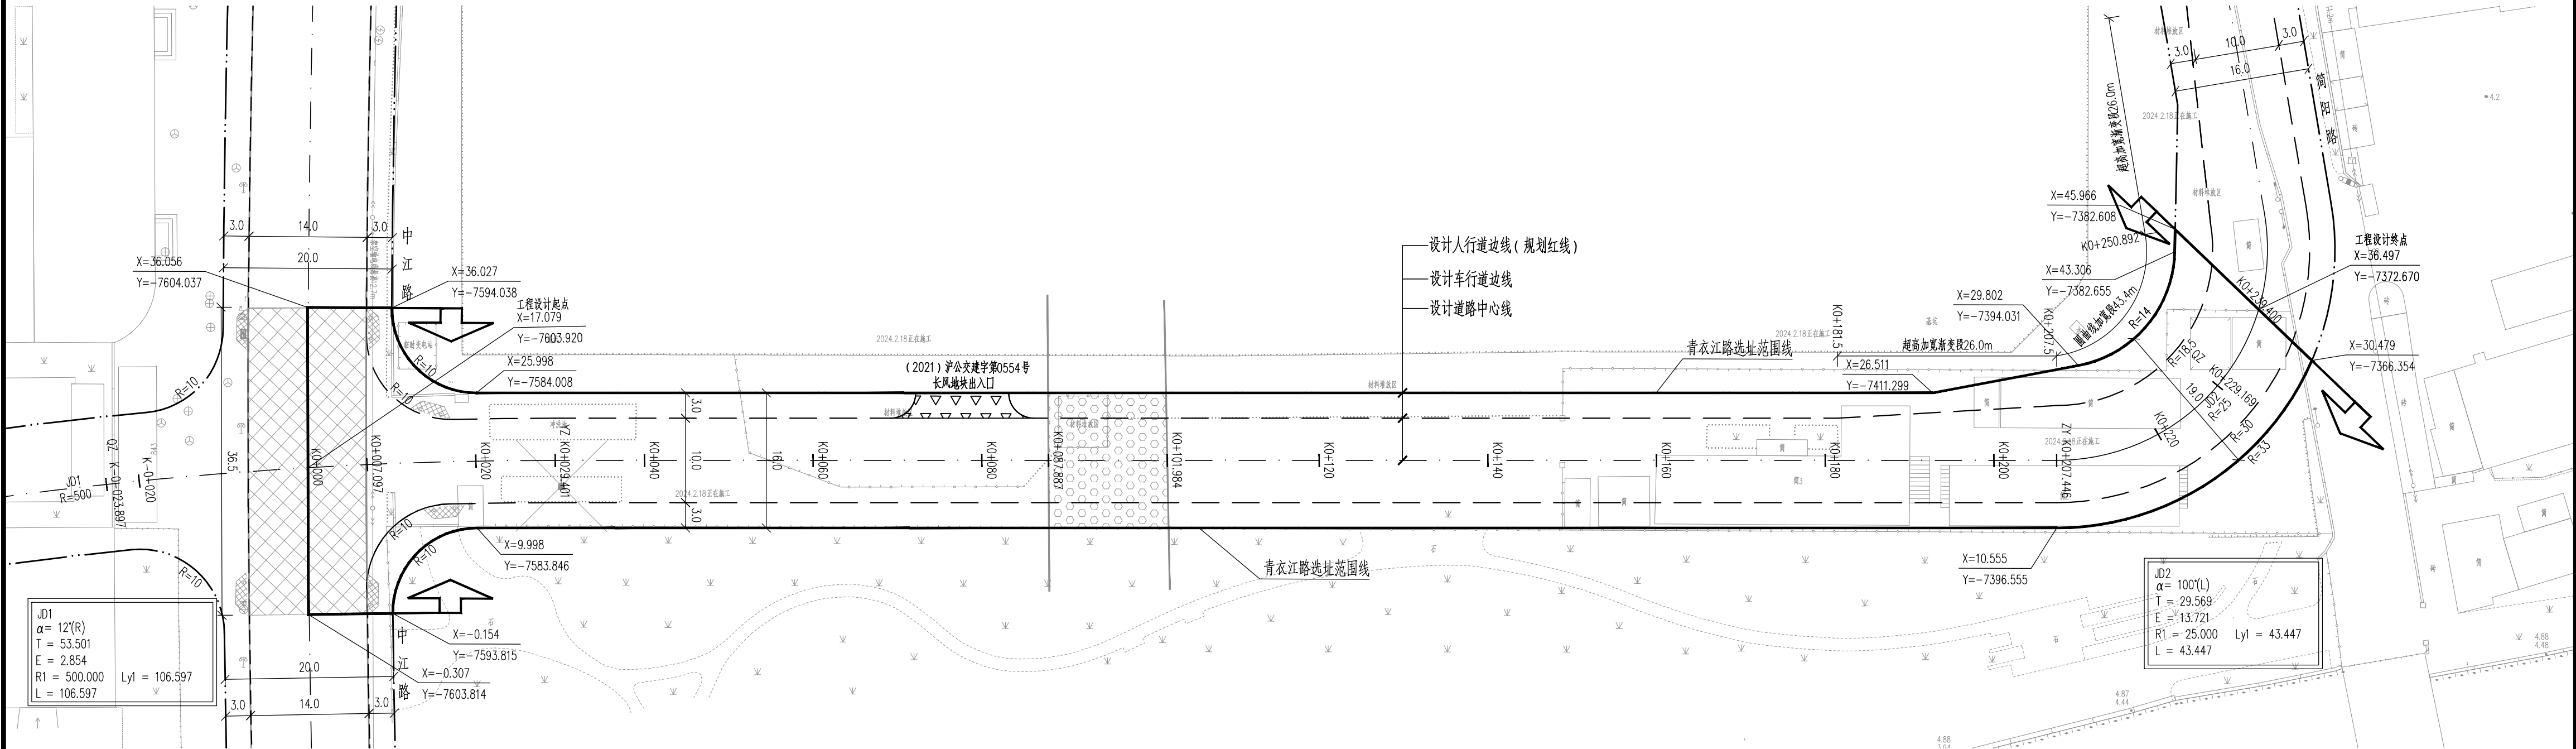

- 注：
- 1、本图尺寸单位除注明外均以米计。
 - 2、本工程采用的坐标系为上海市2000坐标系。

图例： [Symbol] 工程范围 [Symbol] 两层式铣刨加罩 [Symbol] 暗浜处理 [Symbol] 出入口 [Symbol] 缘石坡道 [Symbol] 选址范围线

主要技术经济指标	
规划道路长度	239.40m
规划道路等级	城市支路
规划道路红线	16m
横断面布置	3m（人行道）+10m（车行道）+3m（人行道）=16m
用地范围面积	4172.9m²



上海城西城建工程勘测设计院有限公司
工程设计证书（甲级）号： A231001154

青衣江路（中江路-简阳路）道路新建工程
道路总平面设计图

设计阶段
方案设计

审 定
审 核

项目负责人
专业负责人

校 核
校 对

设 计
制 图

项目编号
图纸编号

2024DL0009
FR-01

比 例
日 期

1:500
2025.02