


工程建设项目规划土地意见书范围图（缩略图）

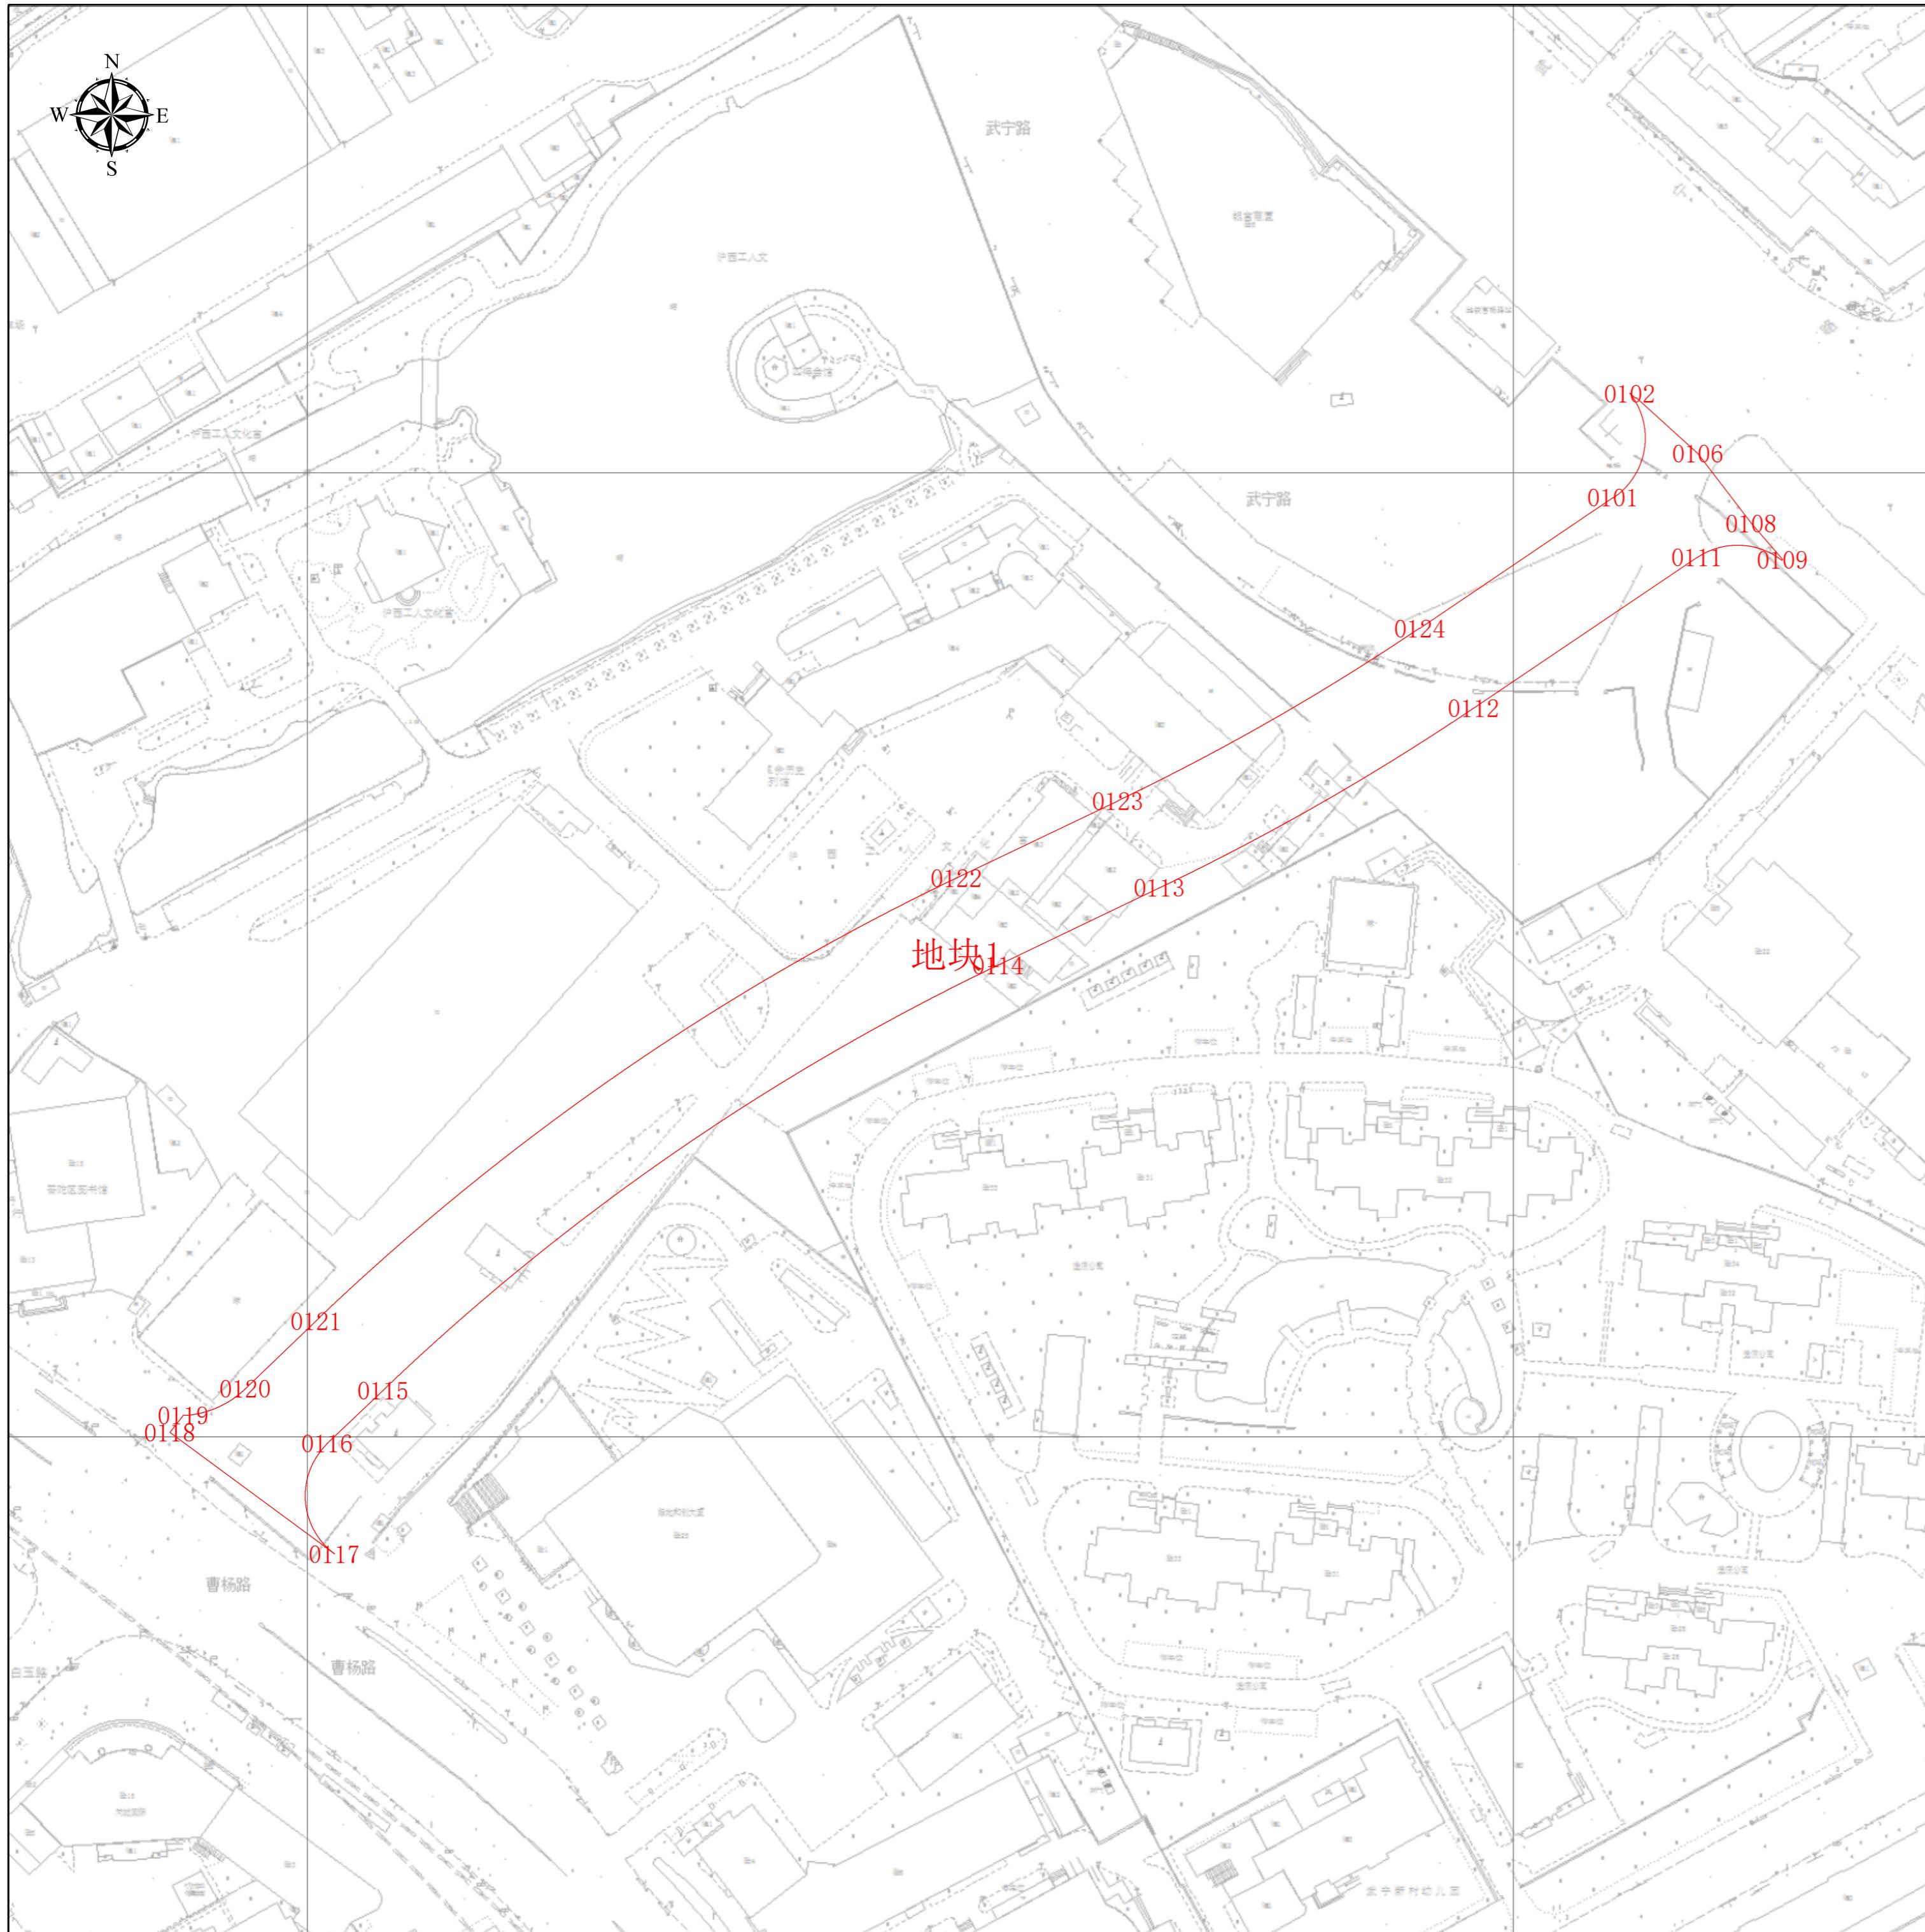

上海市普陀区规划和自然资源局
2024年3月27日

工程建设项目规划土地意见书范围图
地块面积表


序号	地块名称	控规地块编号	规划用地性质	申请用地面积(㎡)	空间边界类型	备注
1	地块1	无规划地块	S1	7701.87	02	

工程建设项目规划土地意见书范围图
主要拐点坐标表

注:规划土地意见书/用地规划许可证附图中仅标注主要拐点坐标,项目范围详细界址坐标以勘测定界为准

地块名称	点号	横坐标	纵坐标	半径(R)	边长(单位:米)
地块1	0101	-4729.239	594.797	0	21.966
地块1	0102	-4725.834	616.498	0	0.421
地块1	0104	-4724.58	615.454	0	1.357
地块1	0105	-4724.481	615.562	0	17.282
地块1	0106	-4711.675	603.958	0	4.98
地块1	0108	-4700.655	589.509	0	23.164
地块1	0109	-4694.093	582.001	0	0.279
地块1	0110	-4694.301	581.815	0	17.581
地块1	0111	-4711.873	582.388	0	55.804
地块1	0112	-4758.131	551.174	0	75.086
地块1	0113	-4823.296	513.871	0	37.116
地块1	0114	-4856.777	497.853	0	155.069
地块1	0115	-4984.309	409.638	0	15.951
地块1	0116	-4995.827	398.603	0	22.95
地块1	0117	-4994.352	375.7	0	42.438
地块1	0118	-5028.506	400.889	0	4.5
地块1	0119	-5025.737	404.436	0	14.007
地块1	0120	-5012.87	409.972	0	20.392
地块1	0121	-4998.146	424.08	0	161.398
地块1	0122	-4865.408	515.894	0	37.116
地块1	0123	-4831.927	531.912	0	72.141
地块1	0124	-4769.318	567.752	0	48.351

工程建设项目规划土地意见书范围图（分幅图）

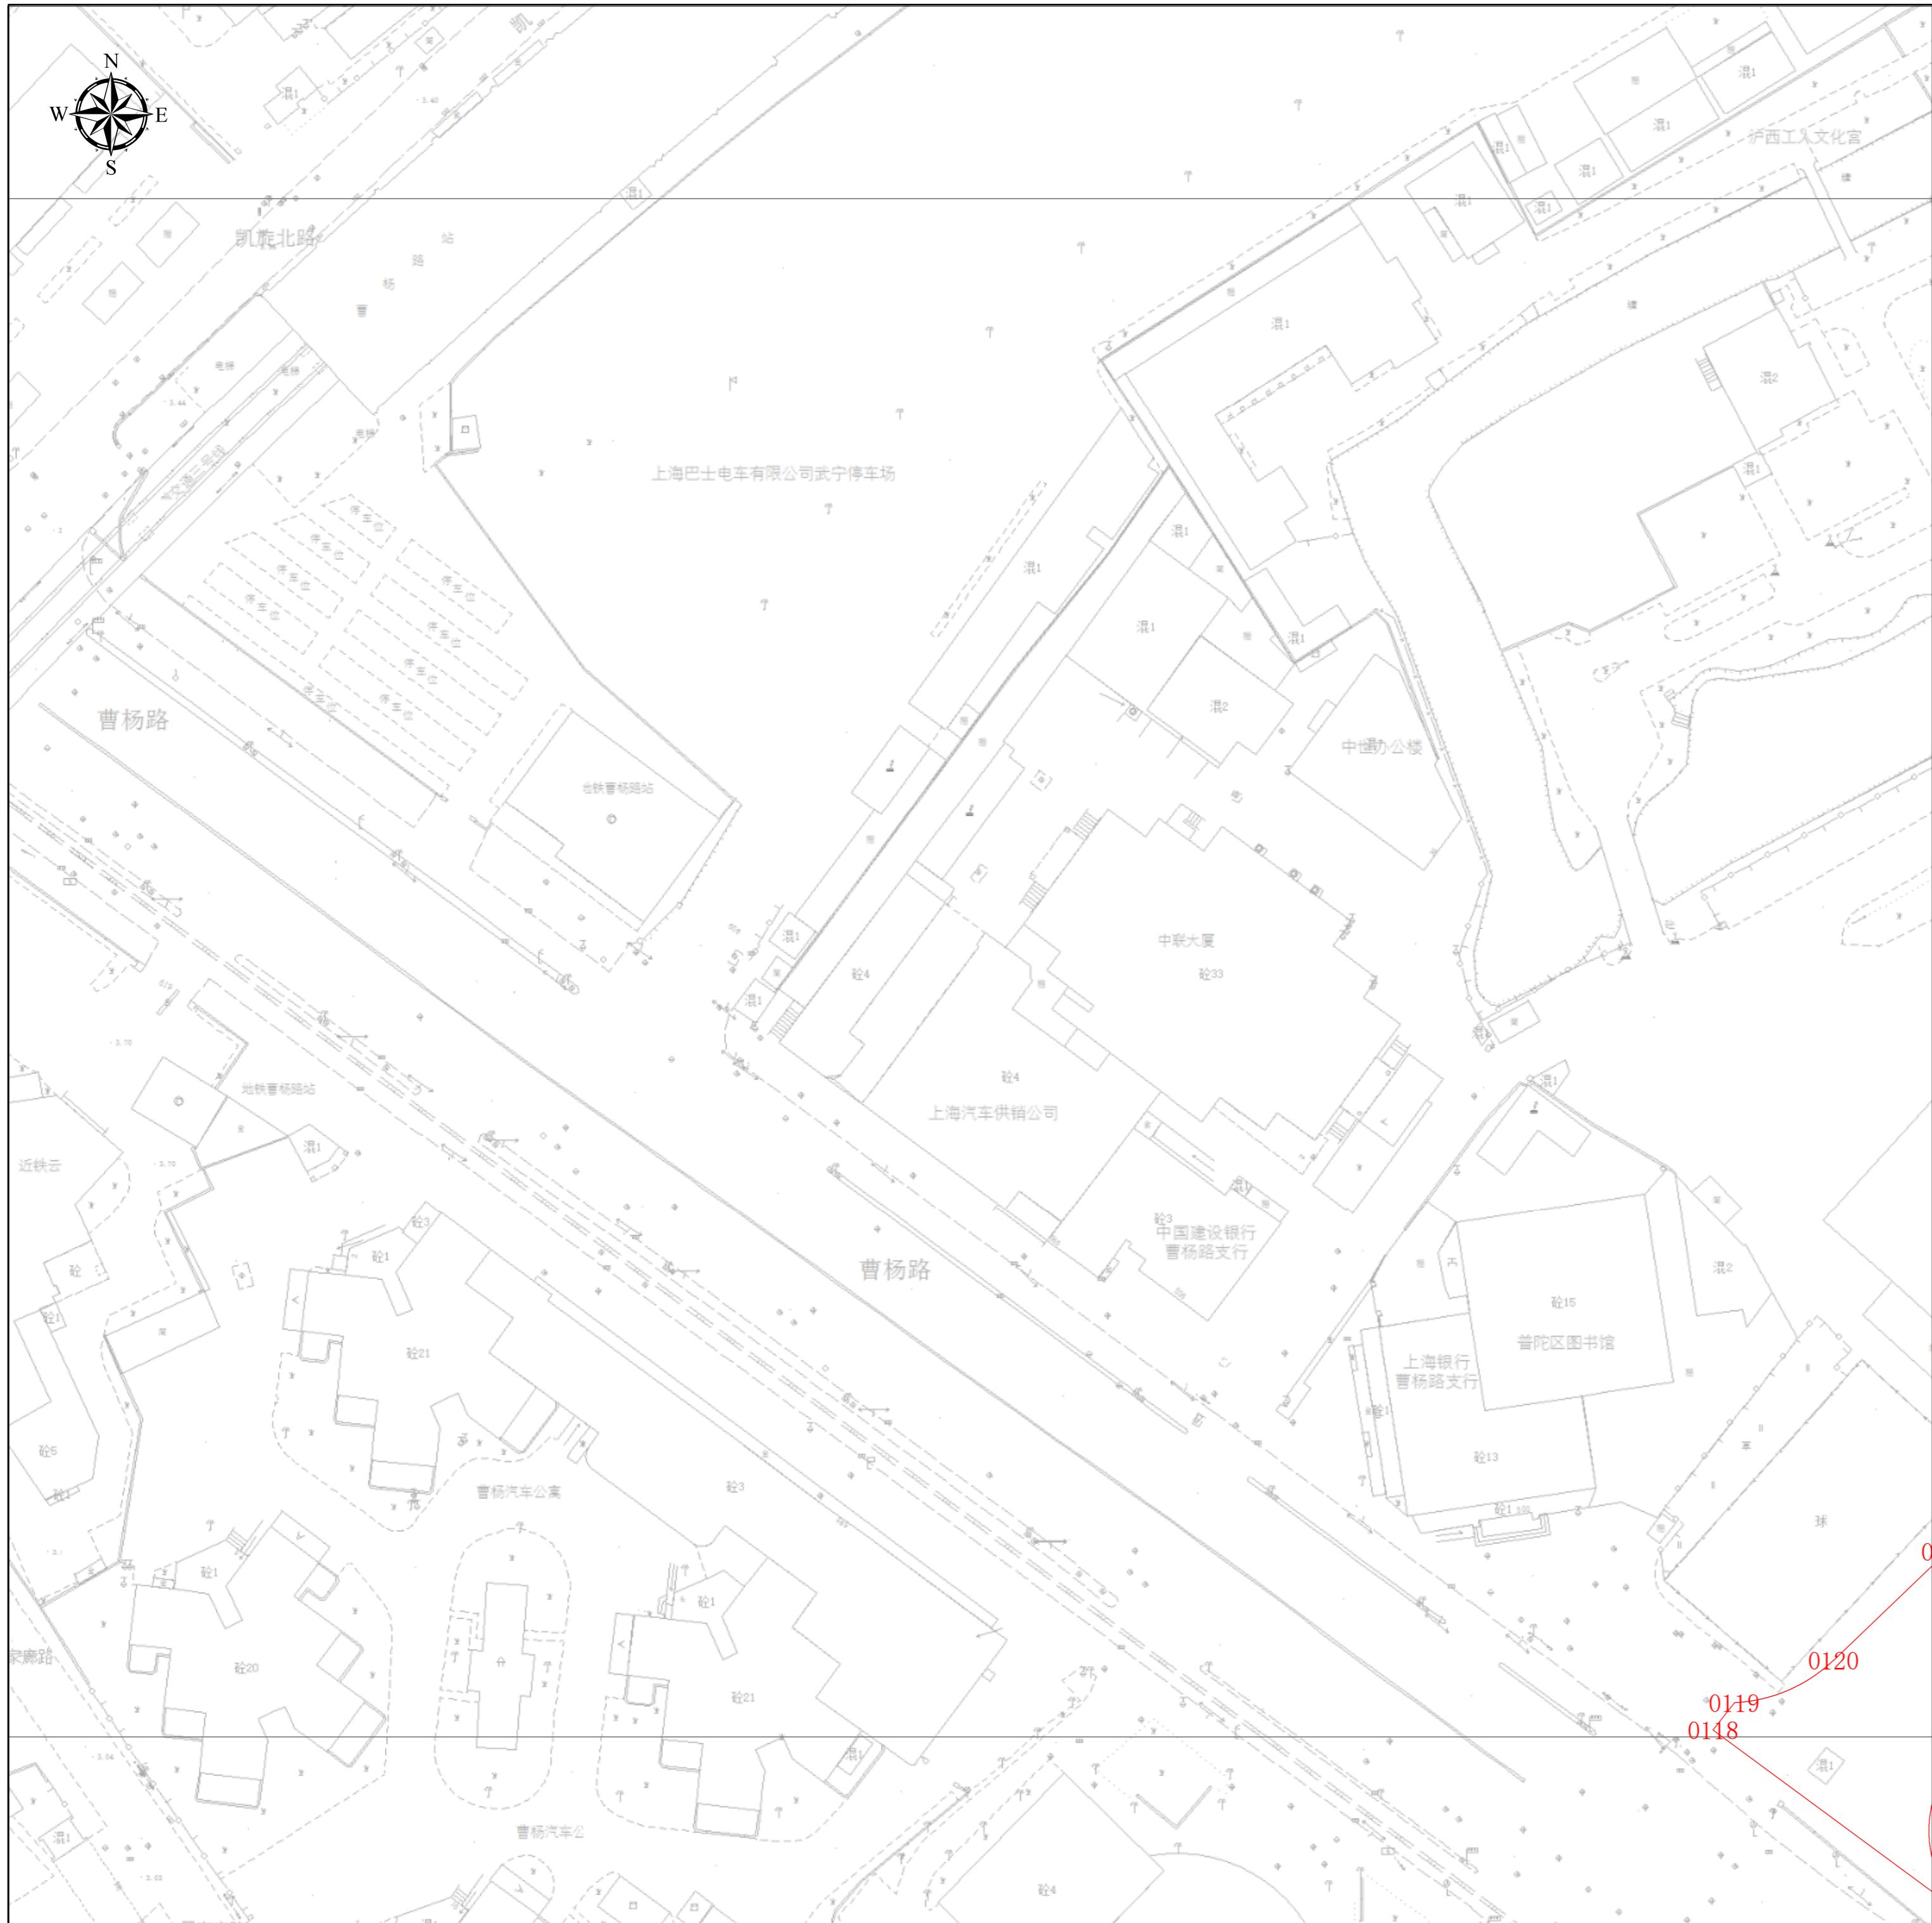

项目基本信息

项目名称	东新路（曹杨路—武宁路）道路新建工程
批文名称	
批文文号	
证件编号	

图例

建构筑物规划土地意见书

图幅号：IV 3-21

图幅比例：1:500

比例尺：

0 5 10 20 30 40 m

上海市普陀区规划和自然资源局
2024年3月27日

工程建设项目规划土地意见书范围图（分幅图）



项目基本信息

项目名称	东新路（曹杨路—武宁路）道路新建工程
批文名称	
批文文号	
证件编号	


图例

□ 建构筑物规划土地意见书

图幅号： IV 2-21

图幅比例：1:500


比例尺 ·

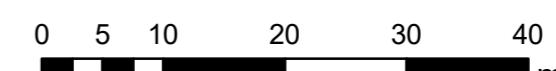

上海市普陀区规划和自然资源局

2024年3月27日

工程建设项目规划土地意见书范围图（分幅图）

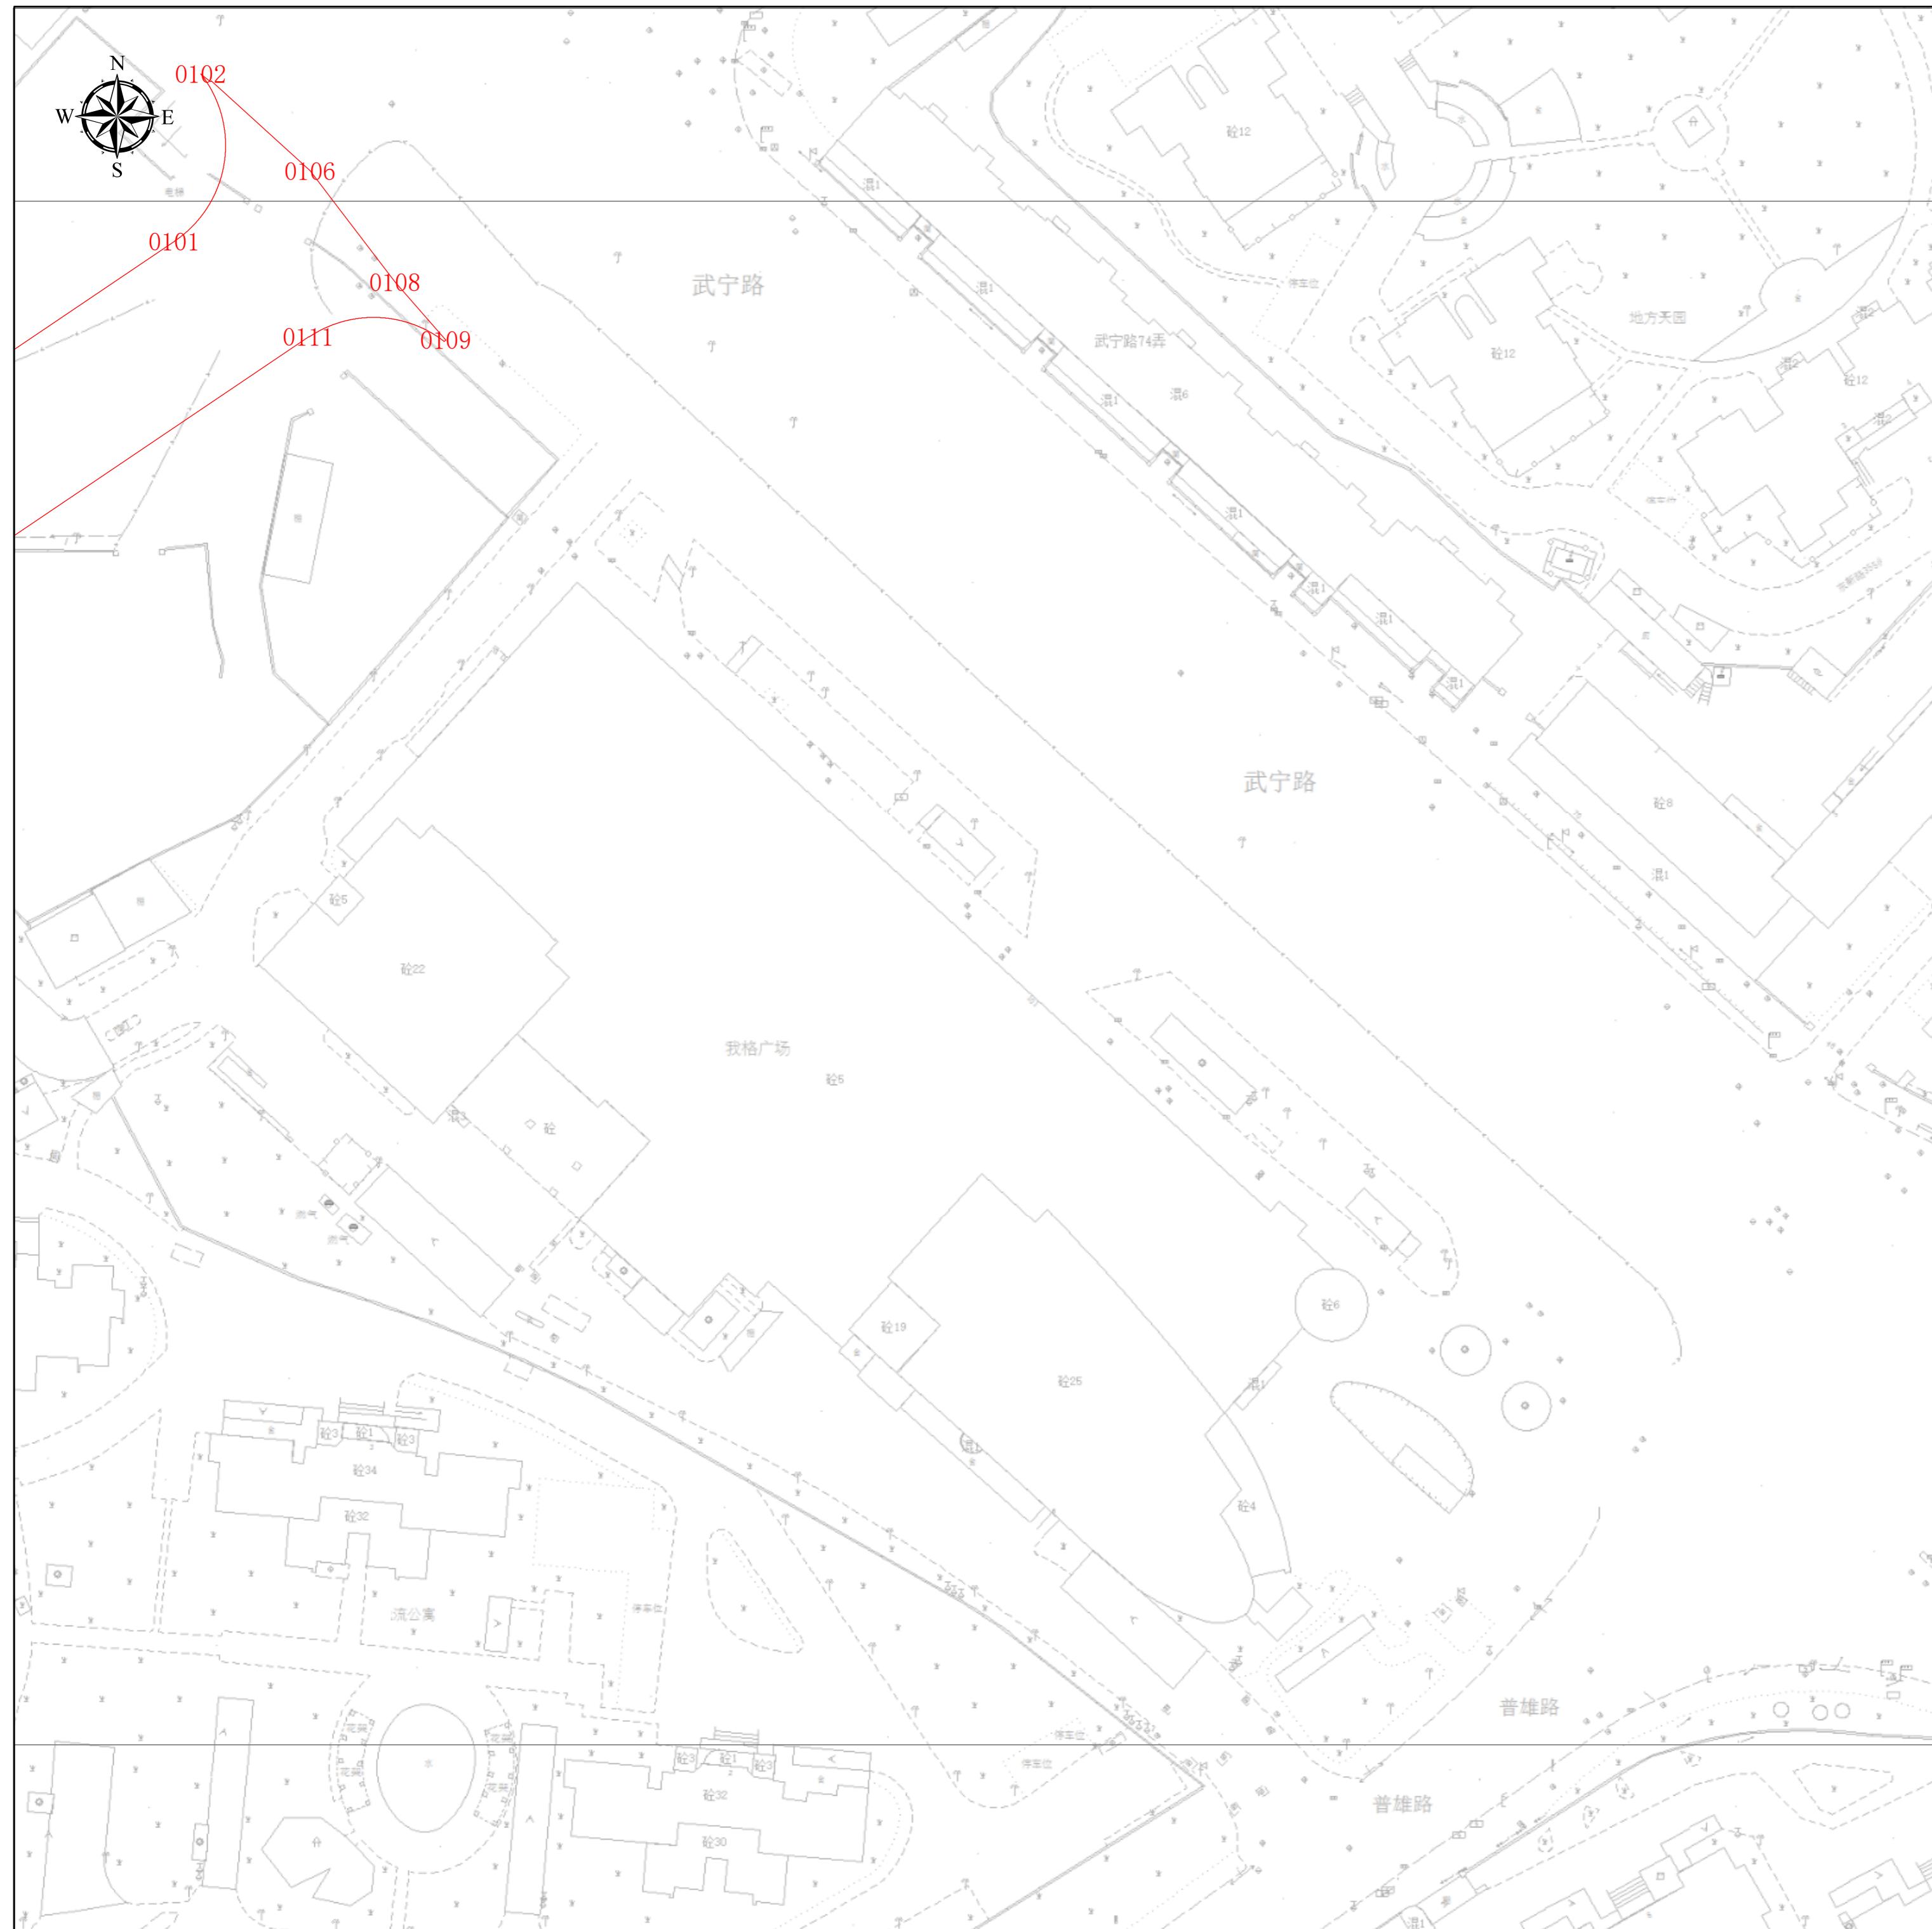

项目基本信息

项目名称	东新路（曹杨路—武宁路）道路新建工程
批文名称	
批文文号	
证件编号	


图例

建构筑物规划土地意见书

图幅号： IV 3-19

图幅比例：1:500

比例尺：

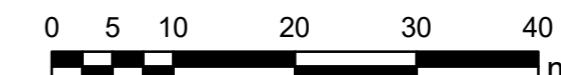

上海市普陀区规划和自然资源局
2024年3月27日

工程建设项目规划土地意见书范围图（分幅图）



项目基本信息

项目名称	东新路（曹杨路—武宁路）道路新建工程
批文名称	
批文文号	
证件编号	

图例

建构筑物规划土地意见书

图幅号： IV 4-19


图幅比例：1:500

比例尺 ·



上海市普陀区规划和自然资源局
2024年3月27日

工程建设项目规划土地意见书范围图（分幅图）

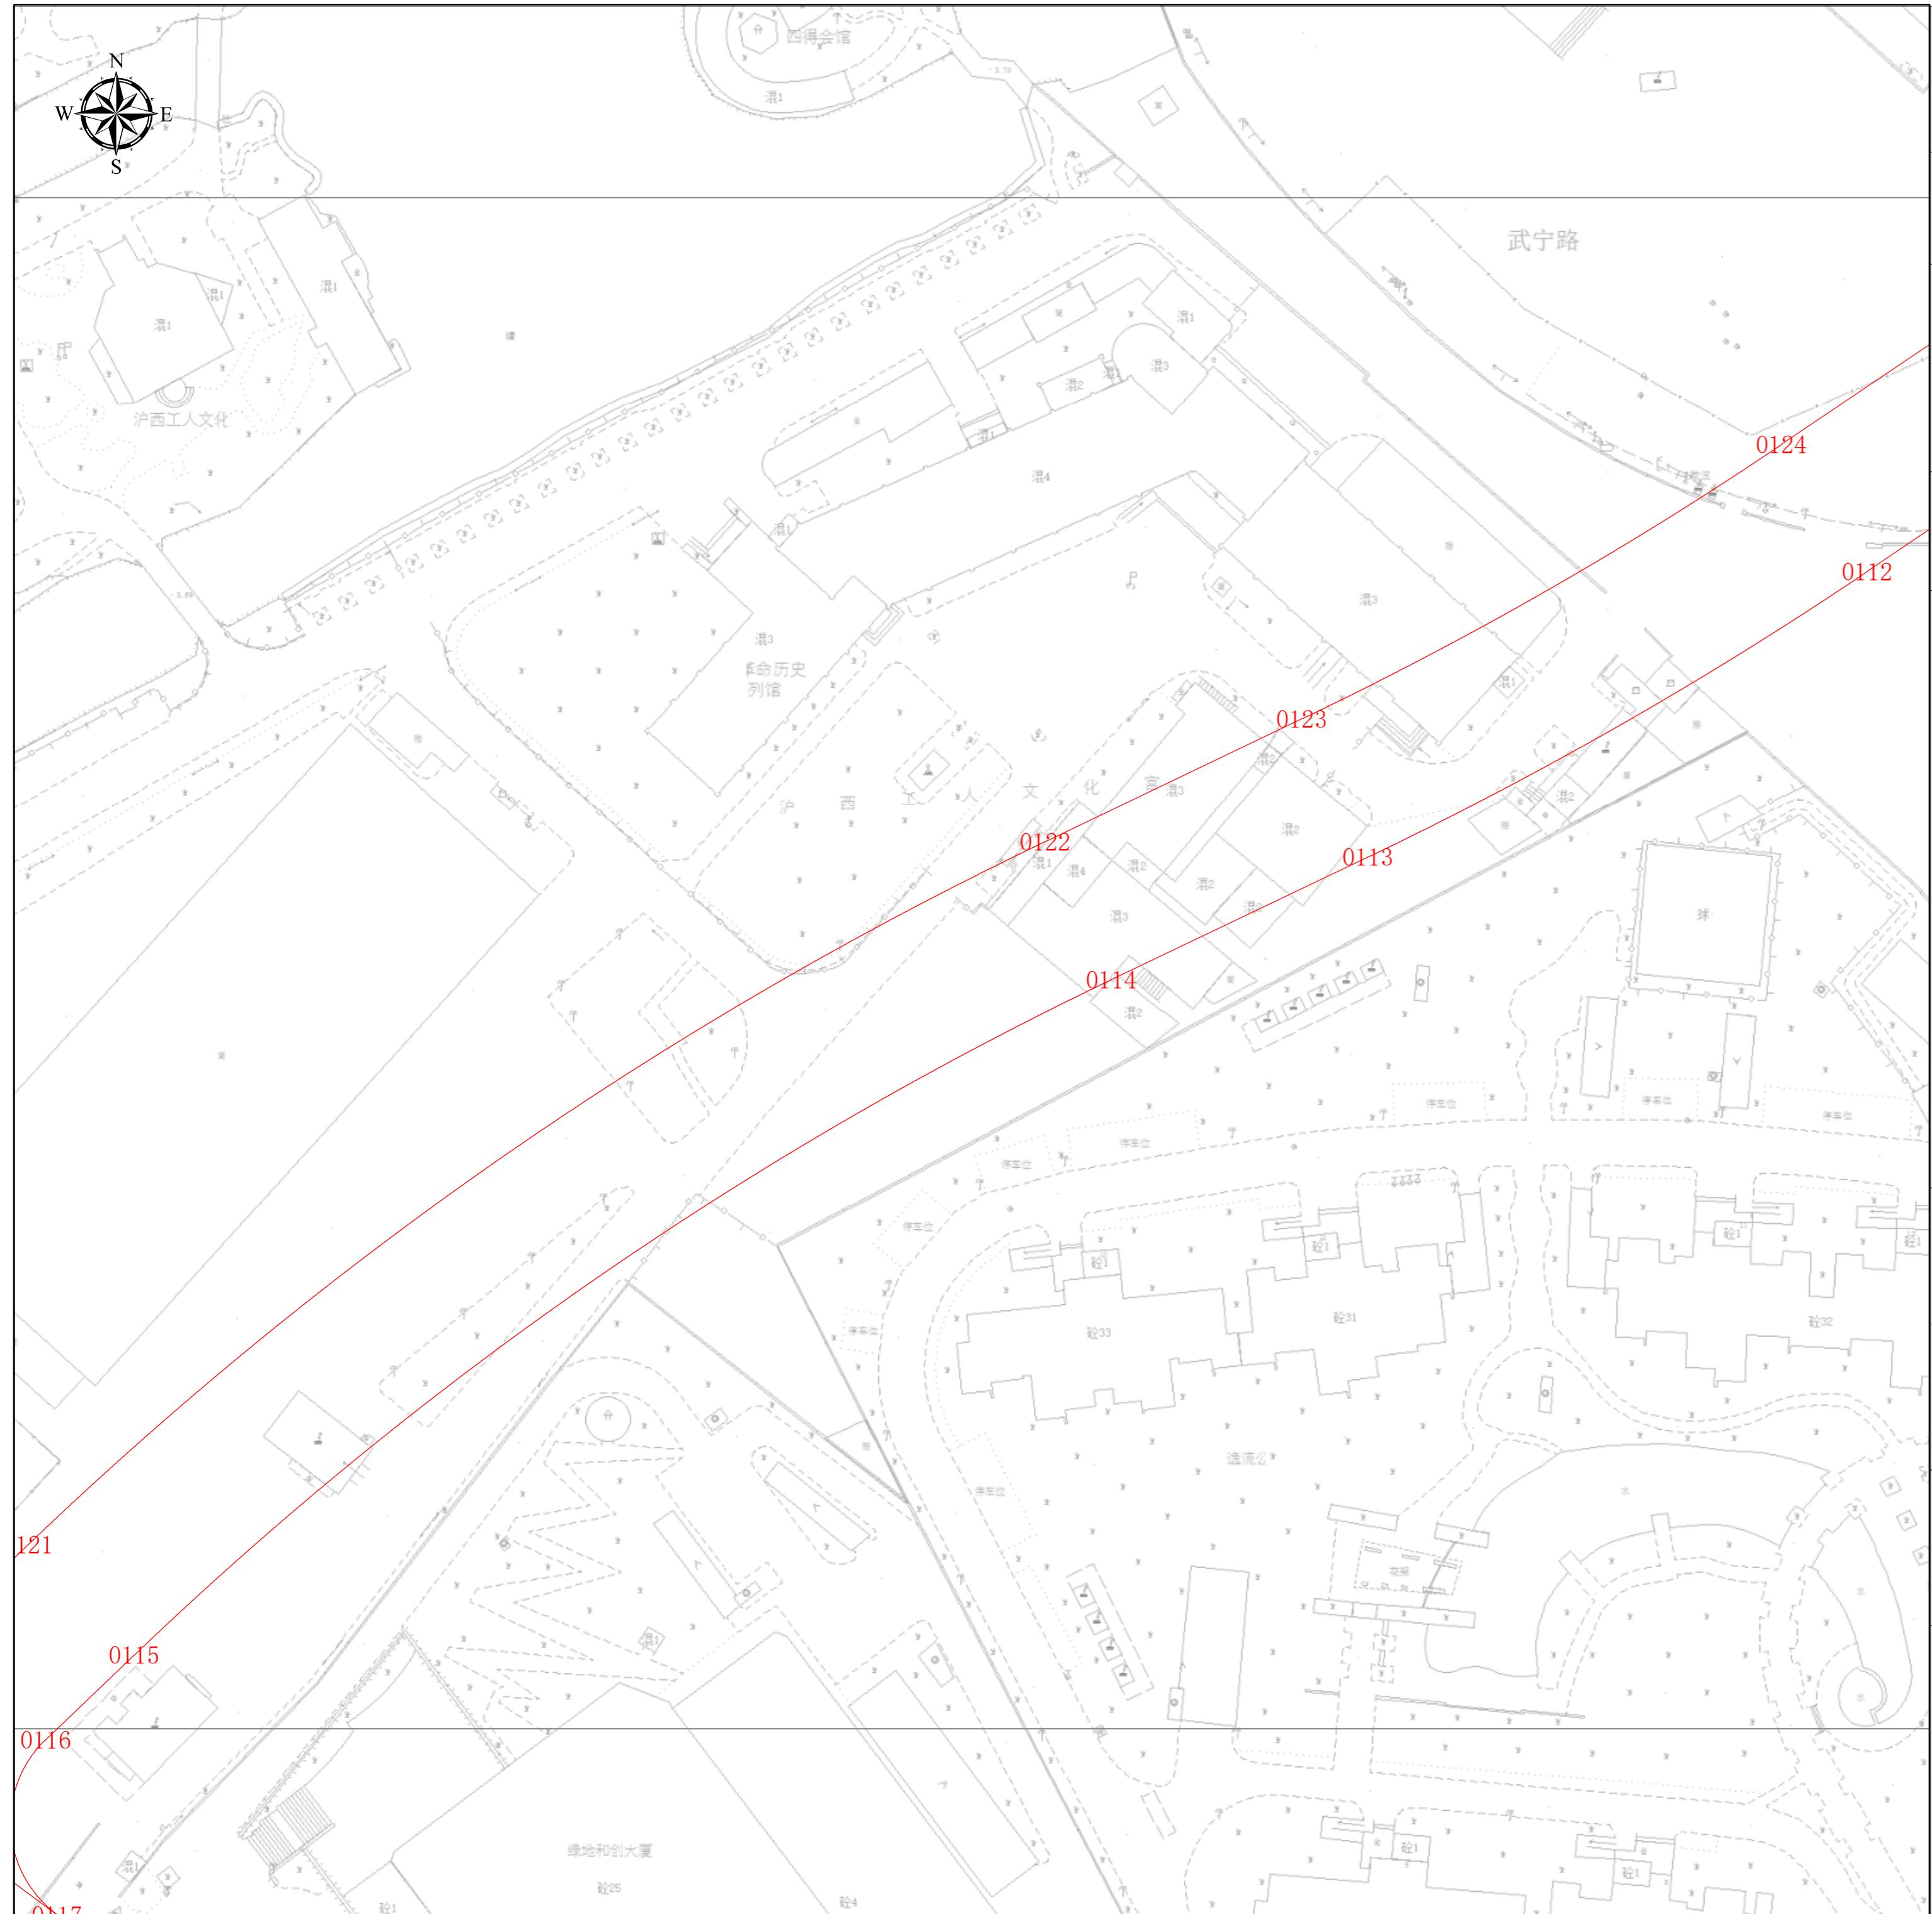

项目基本信息

项目名称	东新路（曹杨路—武宁路）道路新建工程
批文名称	
批文文号	
证件编号	

图例

建构筑物规划土地意见书

图幅号： IV 3-20

图幅比例：1:500


比例尺 ·



上海市普陀区规划和自然资源局

2024年3月27日

工程建设项目规划土地意见书范围图（分幅图）

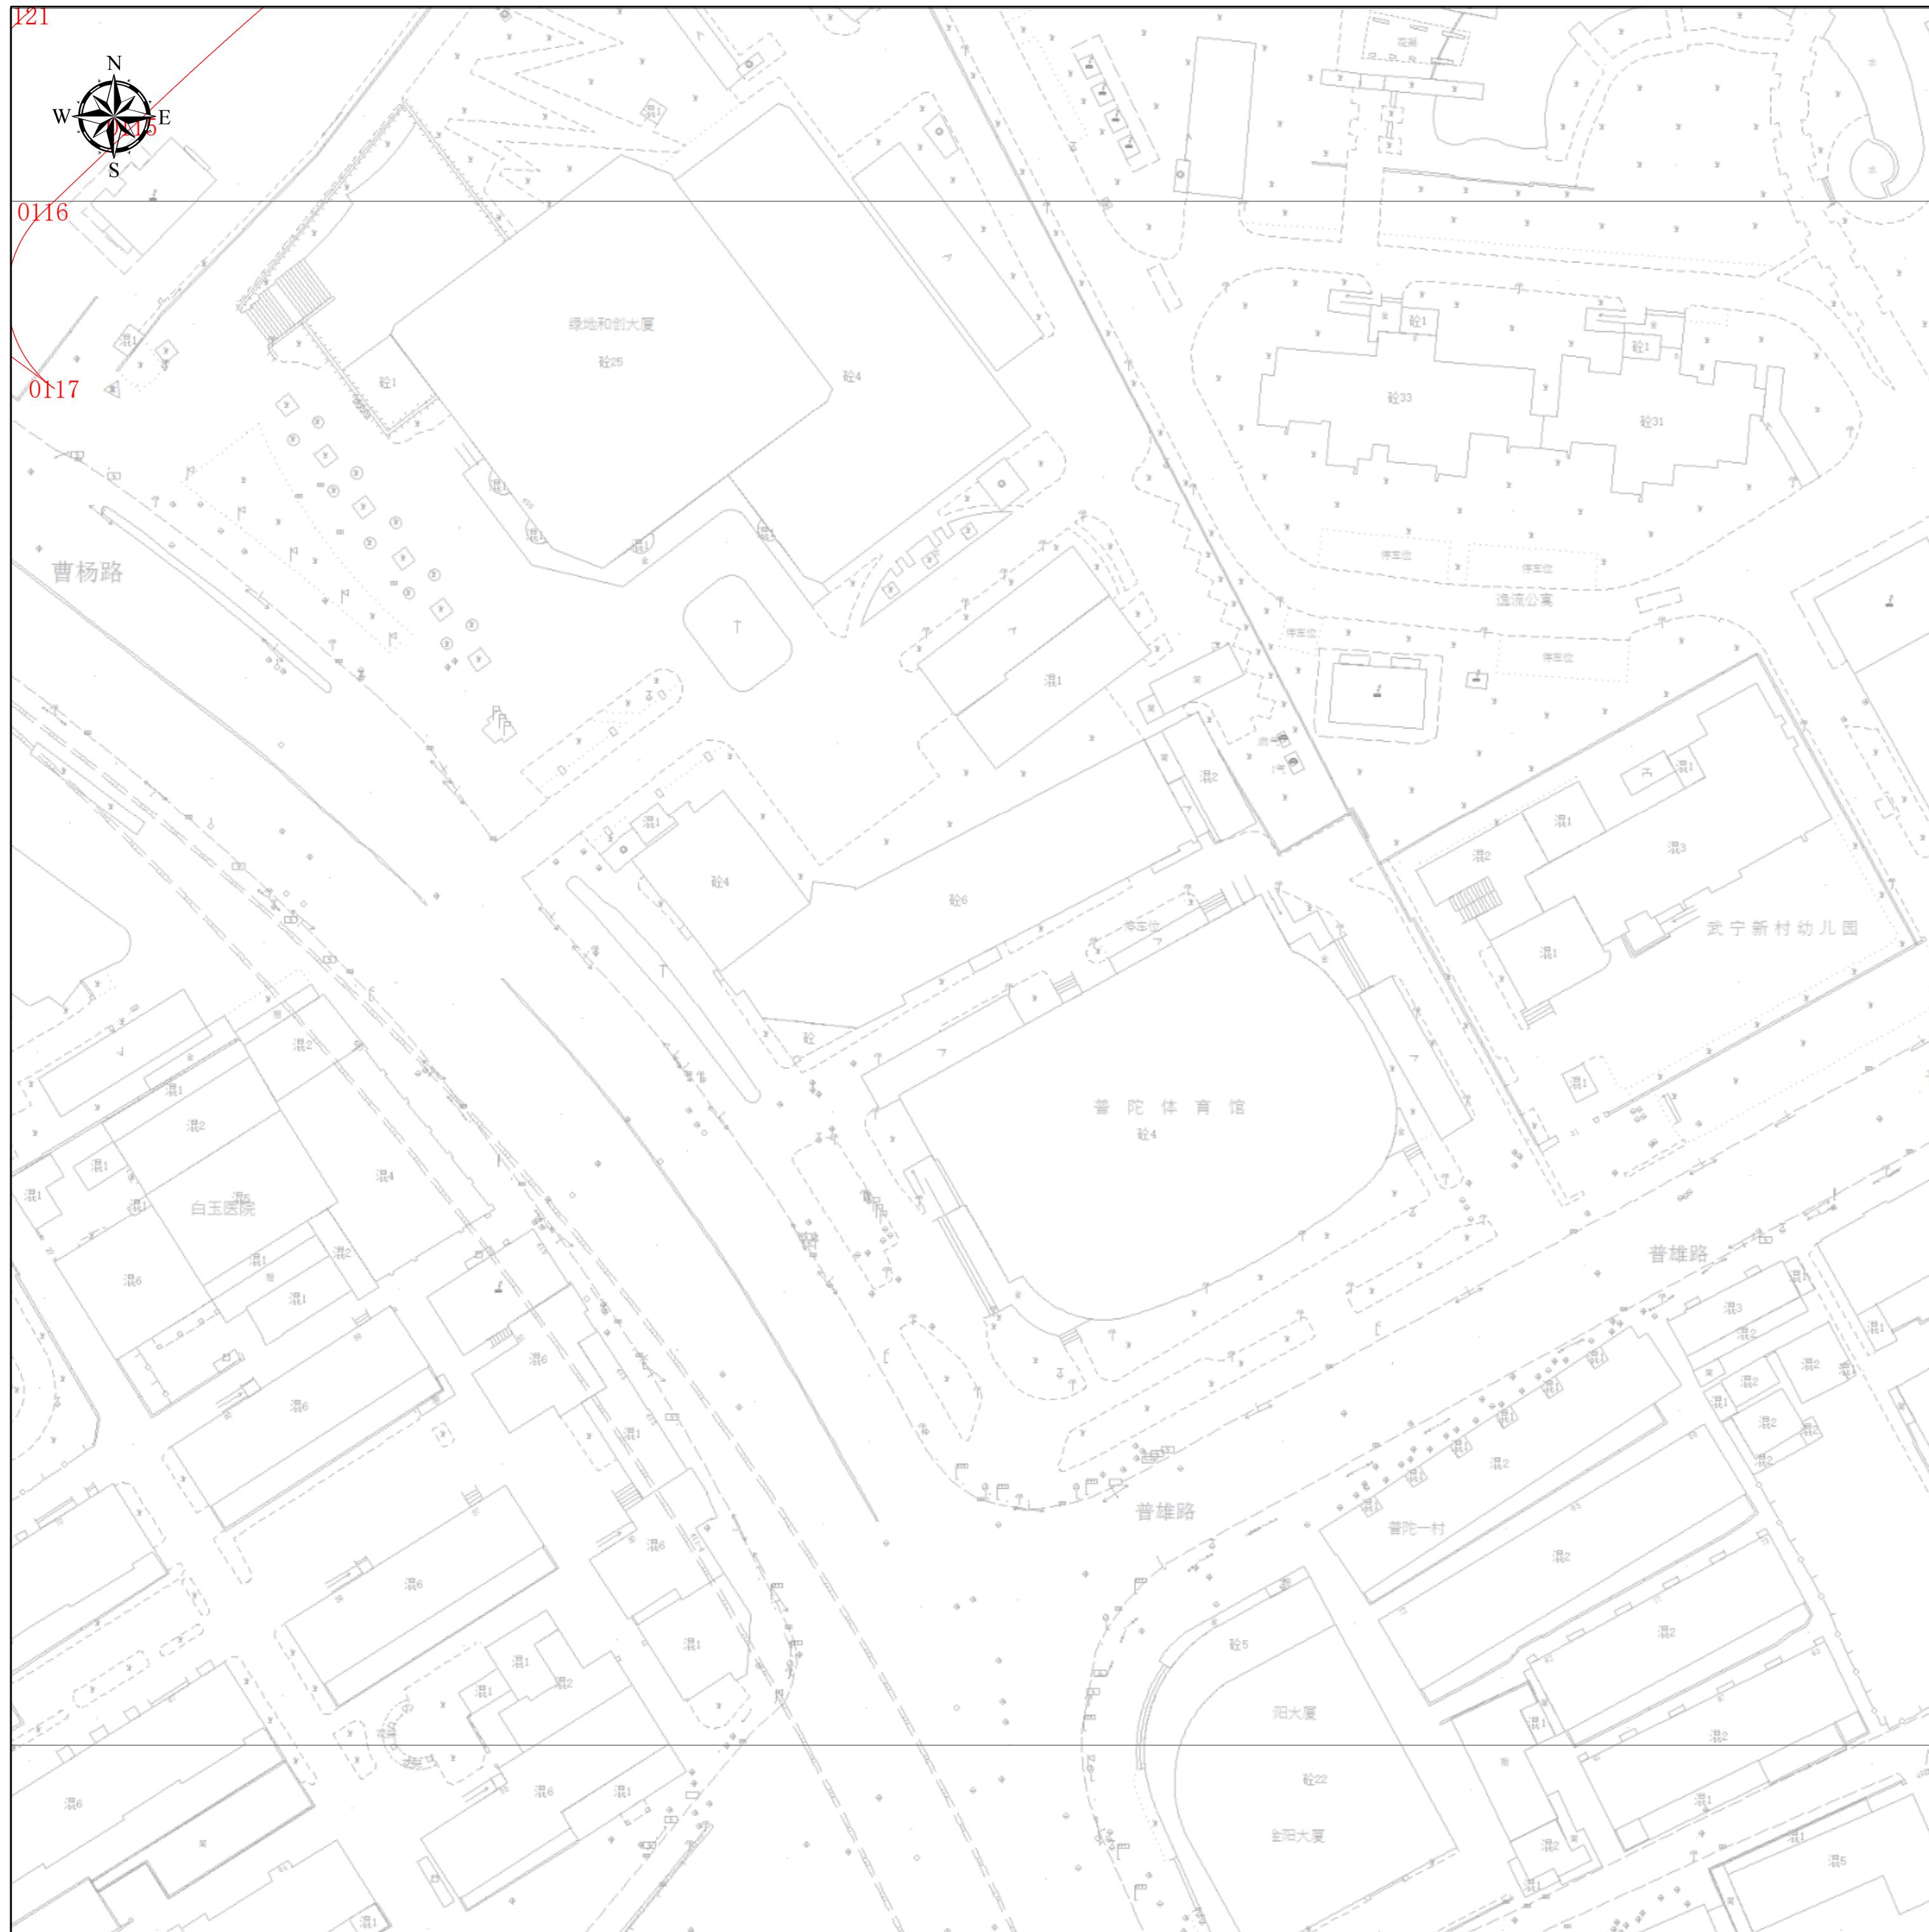

项目基本信息

项目名称	东新路（曹杨路—武宁路）道路新建工程
批文名称	
批文文号	
证件编号	

图例

建构筑物规划土地意见书

图幅号：IV 2-20

图幅比例：1:500

比例尺：



上海市普陀区规划和自然资源局
2024年3月27日