


工程建设项目规划土地意见书范围图（缩略图）

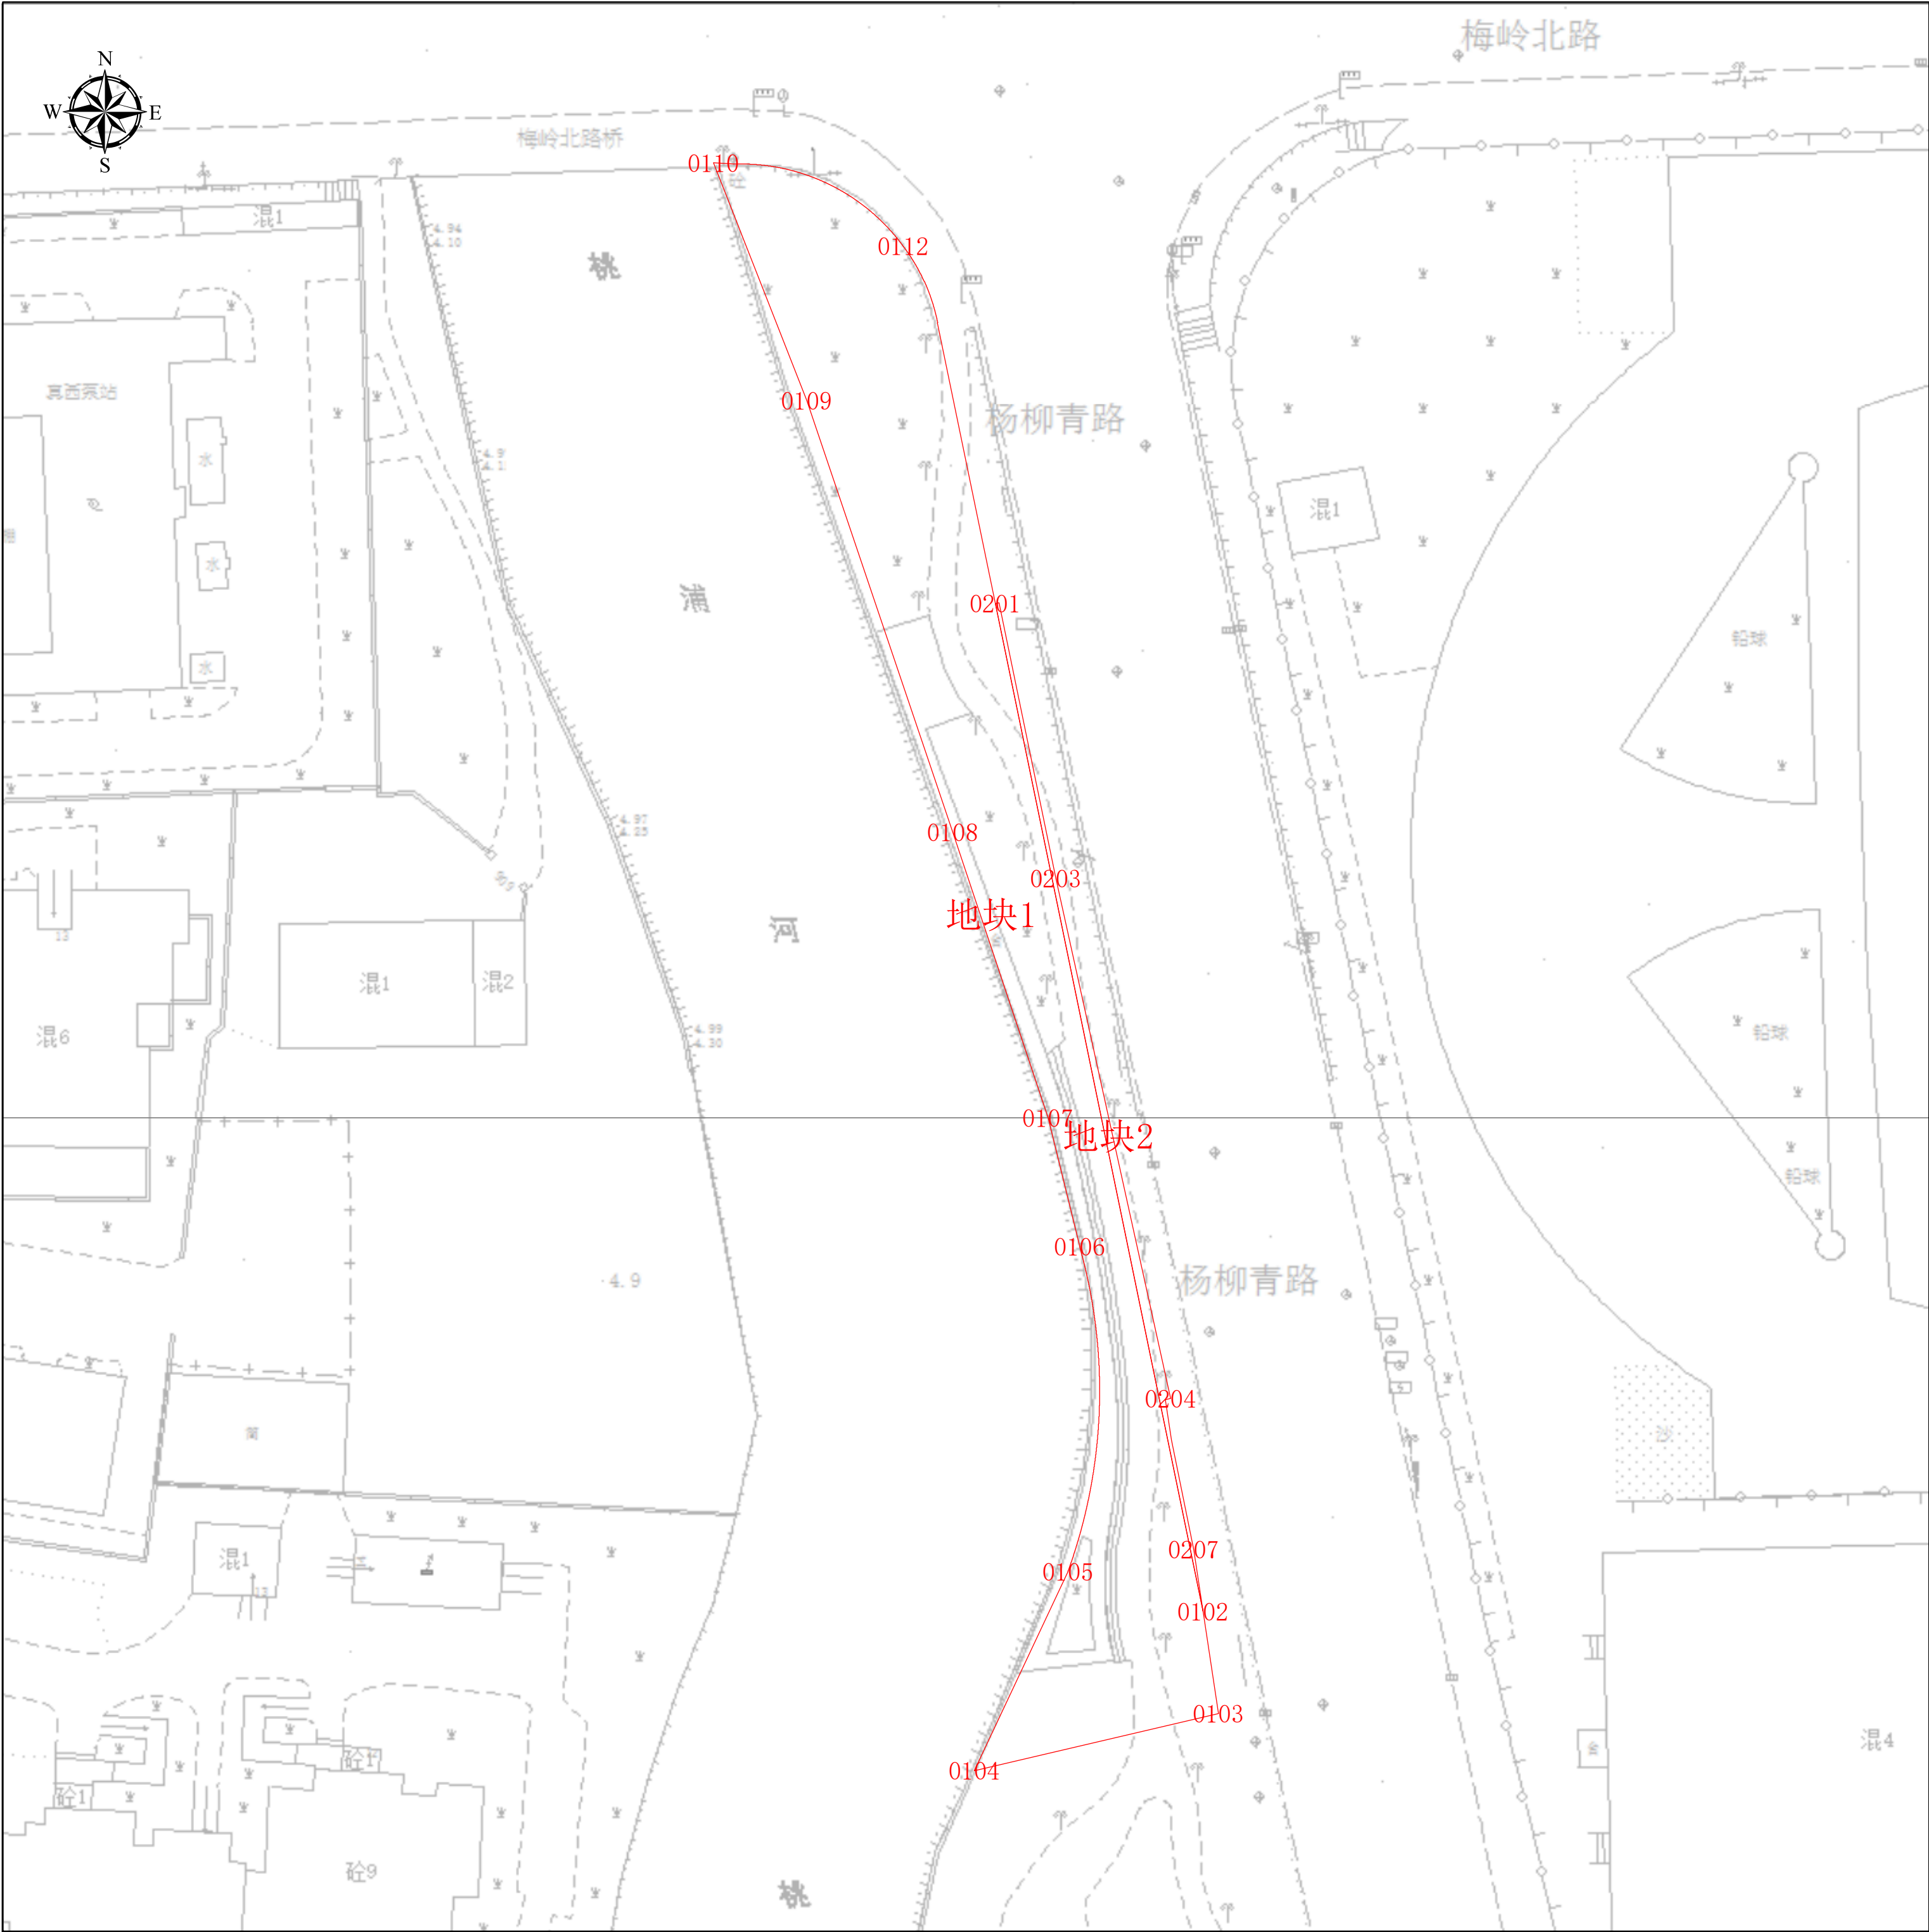

项目基本信息

项目名称	普陀区杨柳青路569号地块
批文名称	
批文文号	
证件编号	

图例
建构筑物规划土地意见书

图幅比例：1:500

比例尺：

上海市普陀区规划和自然资源局
2024年7月15日

工程建设项目规划土地意见书范围图
地块面积表

序号	地块名称	控规地块编号	规划用地性质	申请用地面积(㎡)	空间边界类型	备注
1	地块1	X31-2	G1	922.63	02	压占规划地块X31-2面积：922.620994
2	地块2	无规划地块		32.37	02	


工程建设项目规划土地意见书范围图

主要拐点坐标表

注:规划土地意见书/用地规划许可证附图中仅标注主要拐点坐标，项目范围详细界址坐标以勘测定界为准

地块名称	点号	横坐标	纵坐标	半径 (R)	边长 (单位:米)
地块1	0102	-6884.487	763.215	0	84.386
地块1	0103	-6883.328	755.596	0	18.699
地块1	0104	-6901.538	751.346	0	16.406
地块1	0105	-6894.538	766.184	0	24.239
地块1	0106	-6893.673	790.407	0	9.878
地块1	0107	-6896.027	800	0	22.417
地块1	0108	-6903.117	821.266	0	33.973
地块1	0109	-6914.009	853.446	0	19.019
地块1	0110	-6920.965	871.147	0	1.498
地块1	0111	-6919.47	871.06	0	14.053
地块1	0112	-6906.82	864.94	0	3.081
地块1	0113	-6905.247	862.291	0	3.209
地块1	0114	-6904.267	859.236	0	21.357
地块2	0201	-6899.958	838.317	0	0.268
地块2	0202	-6899.695	838.372	0	20.952
地块2	0203	-6895.439	817.856	0	39.72
地块2	0204	-6886.893	779.067	0	0.4
地块2	0205	-6887.282	778.976	0	3.027
地块2	0206	-6886.839	775.981	0	8.349
地块2	0207	-6885.185	767.798	0	4.636

工程建设项目规划土地意见书范围图（分幅图）

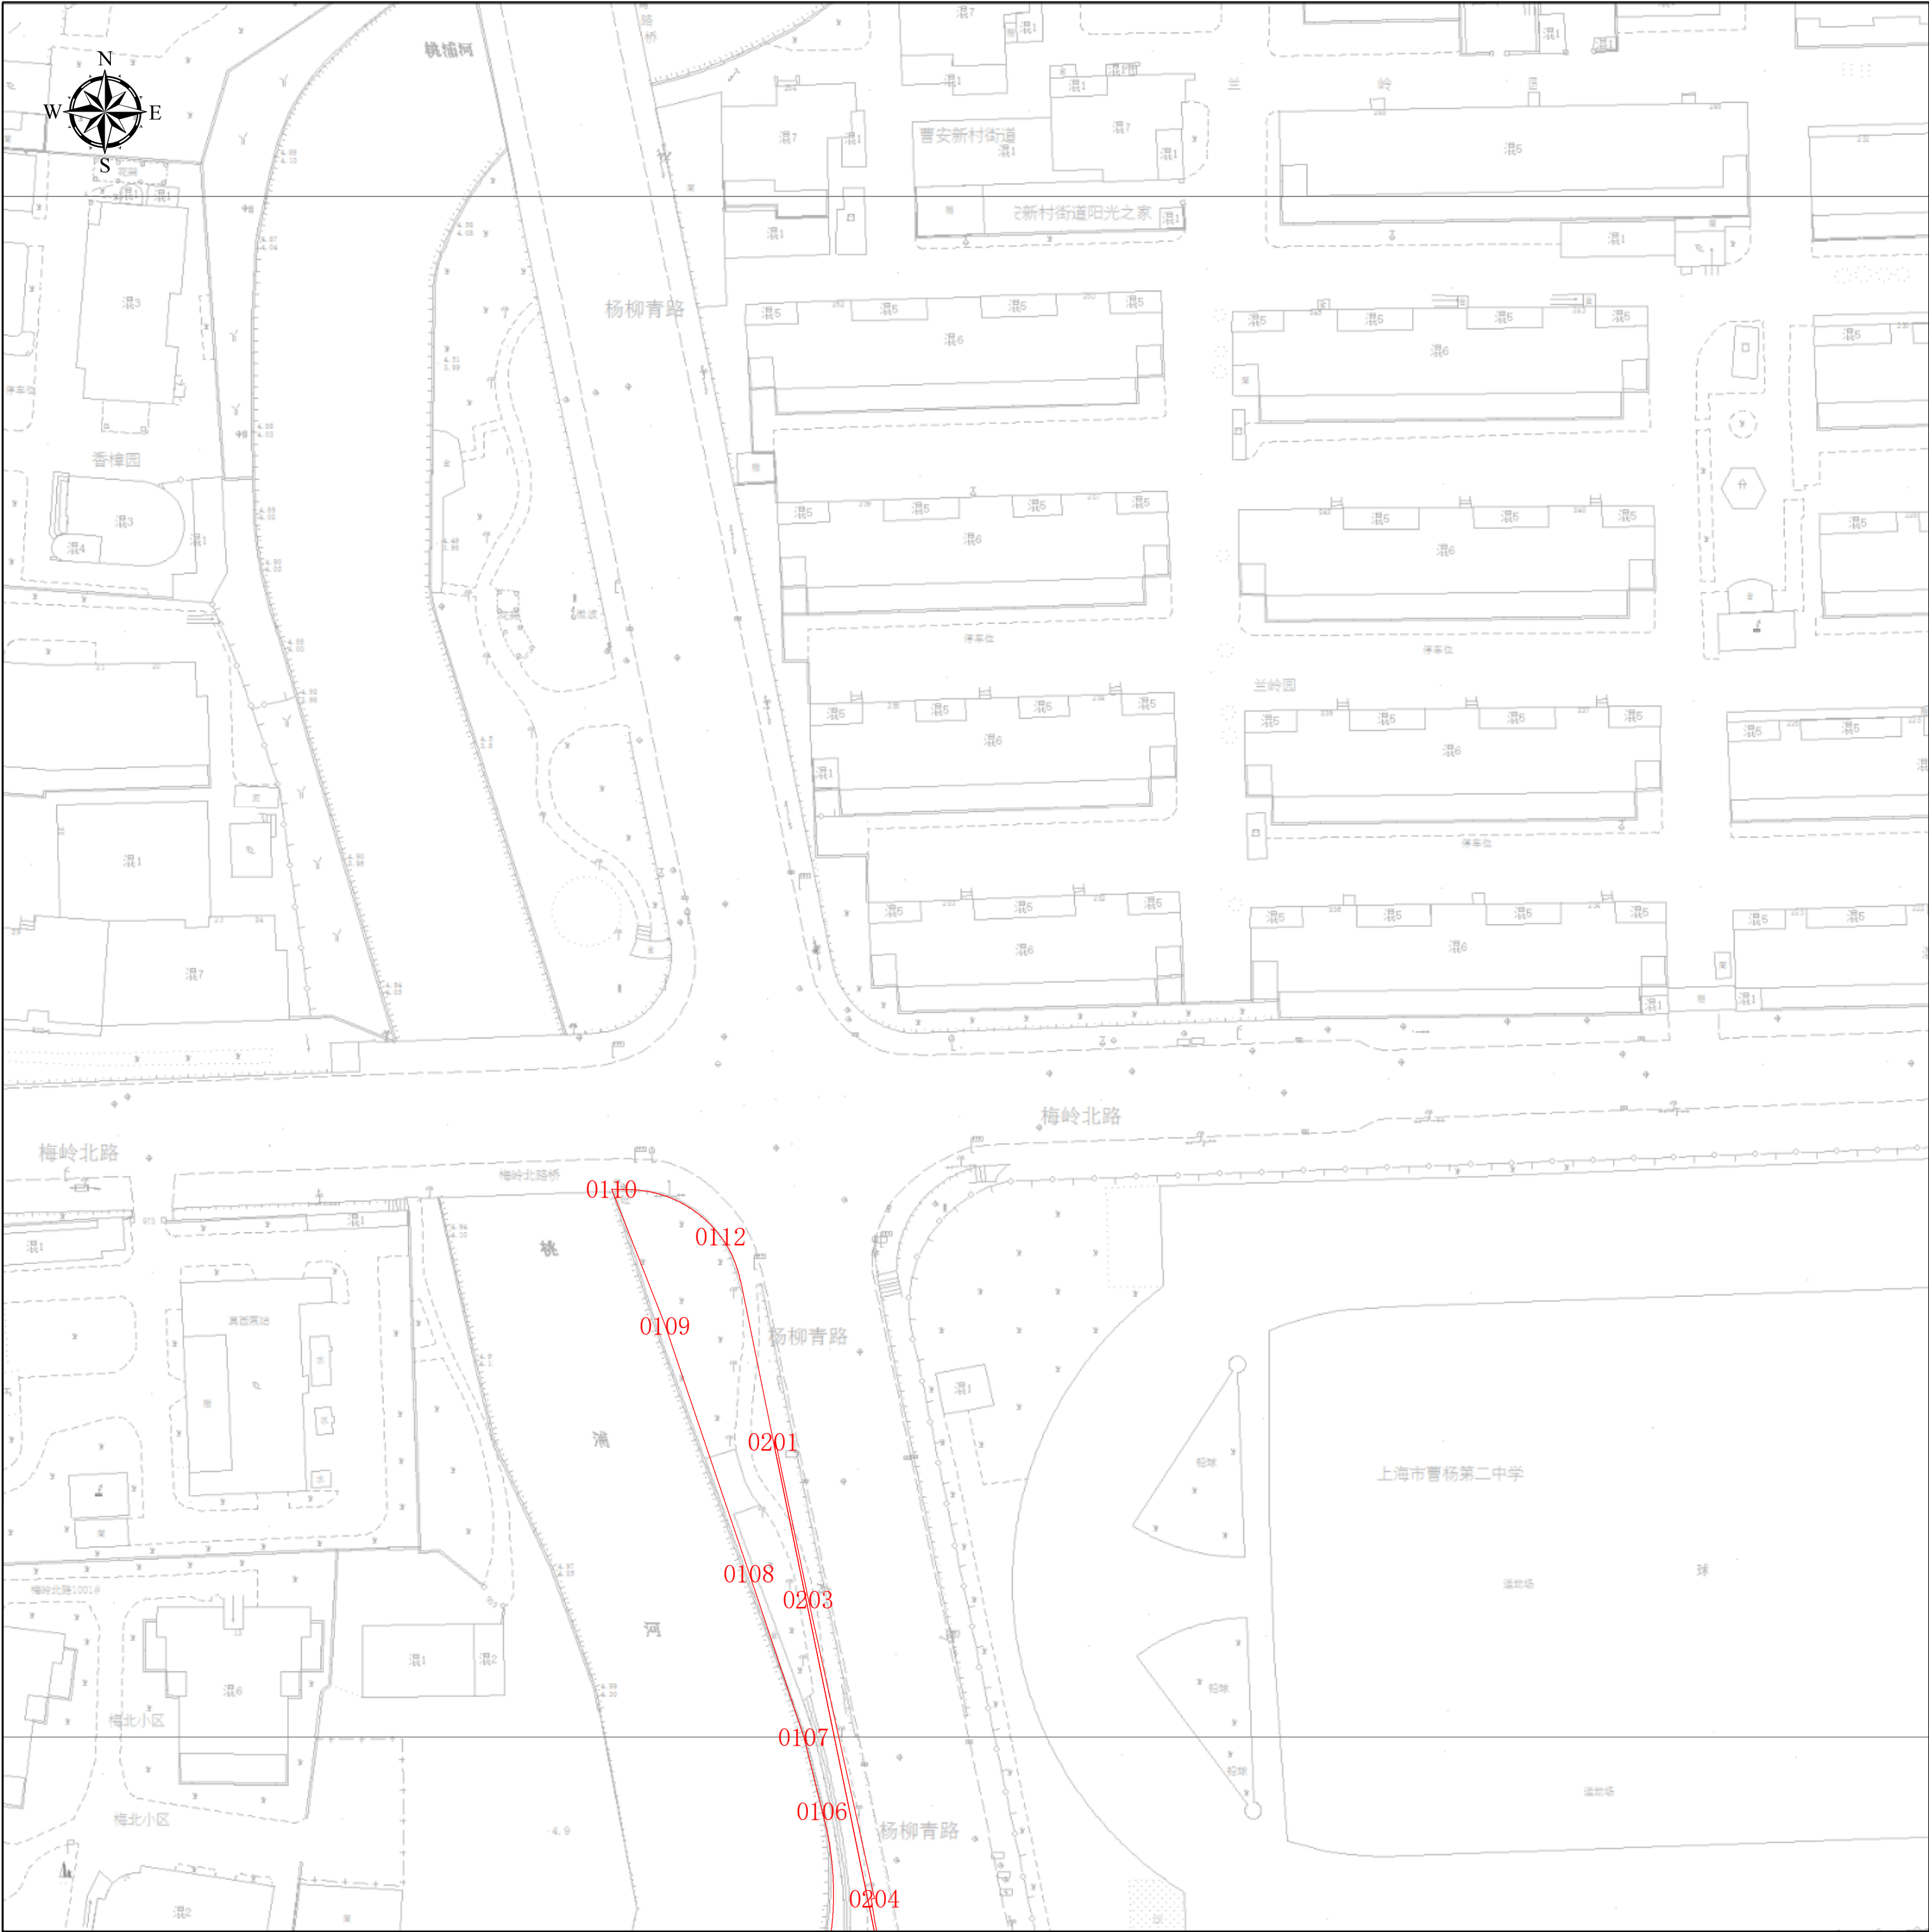

项目基本信息

项目名称	普陀区杨柳青路569号地块
批文名称	
批文文号	
证件编号	

图例

建构筑物规划土地意见书


图幅号： IV 5-28

图幅比例： 1:500

比例尺： m

上海市普陀区规划和自然资源局
2024年7月15日

工程建设项目规划土地意见书范围图（分幅图）

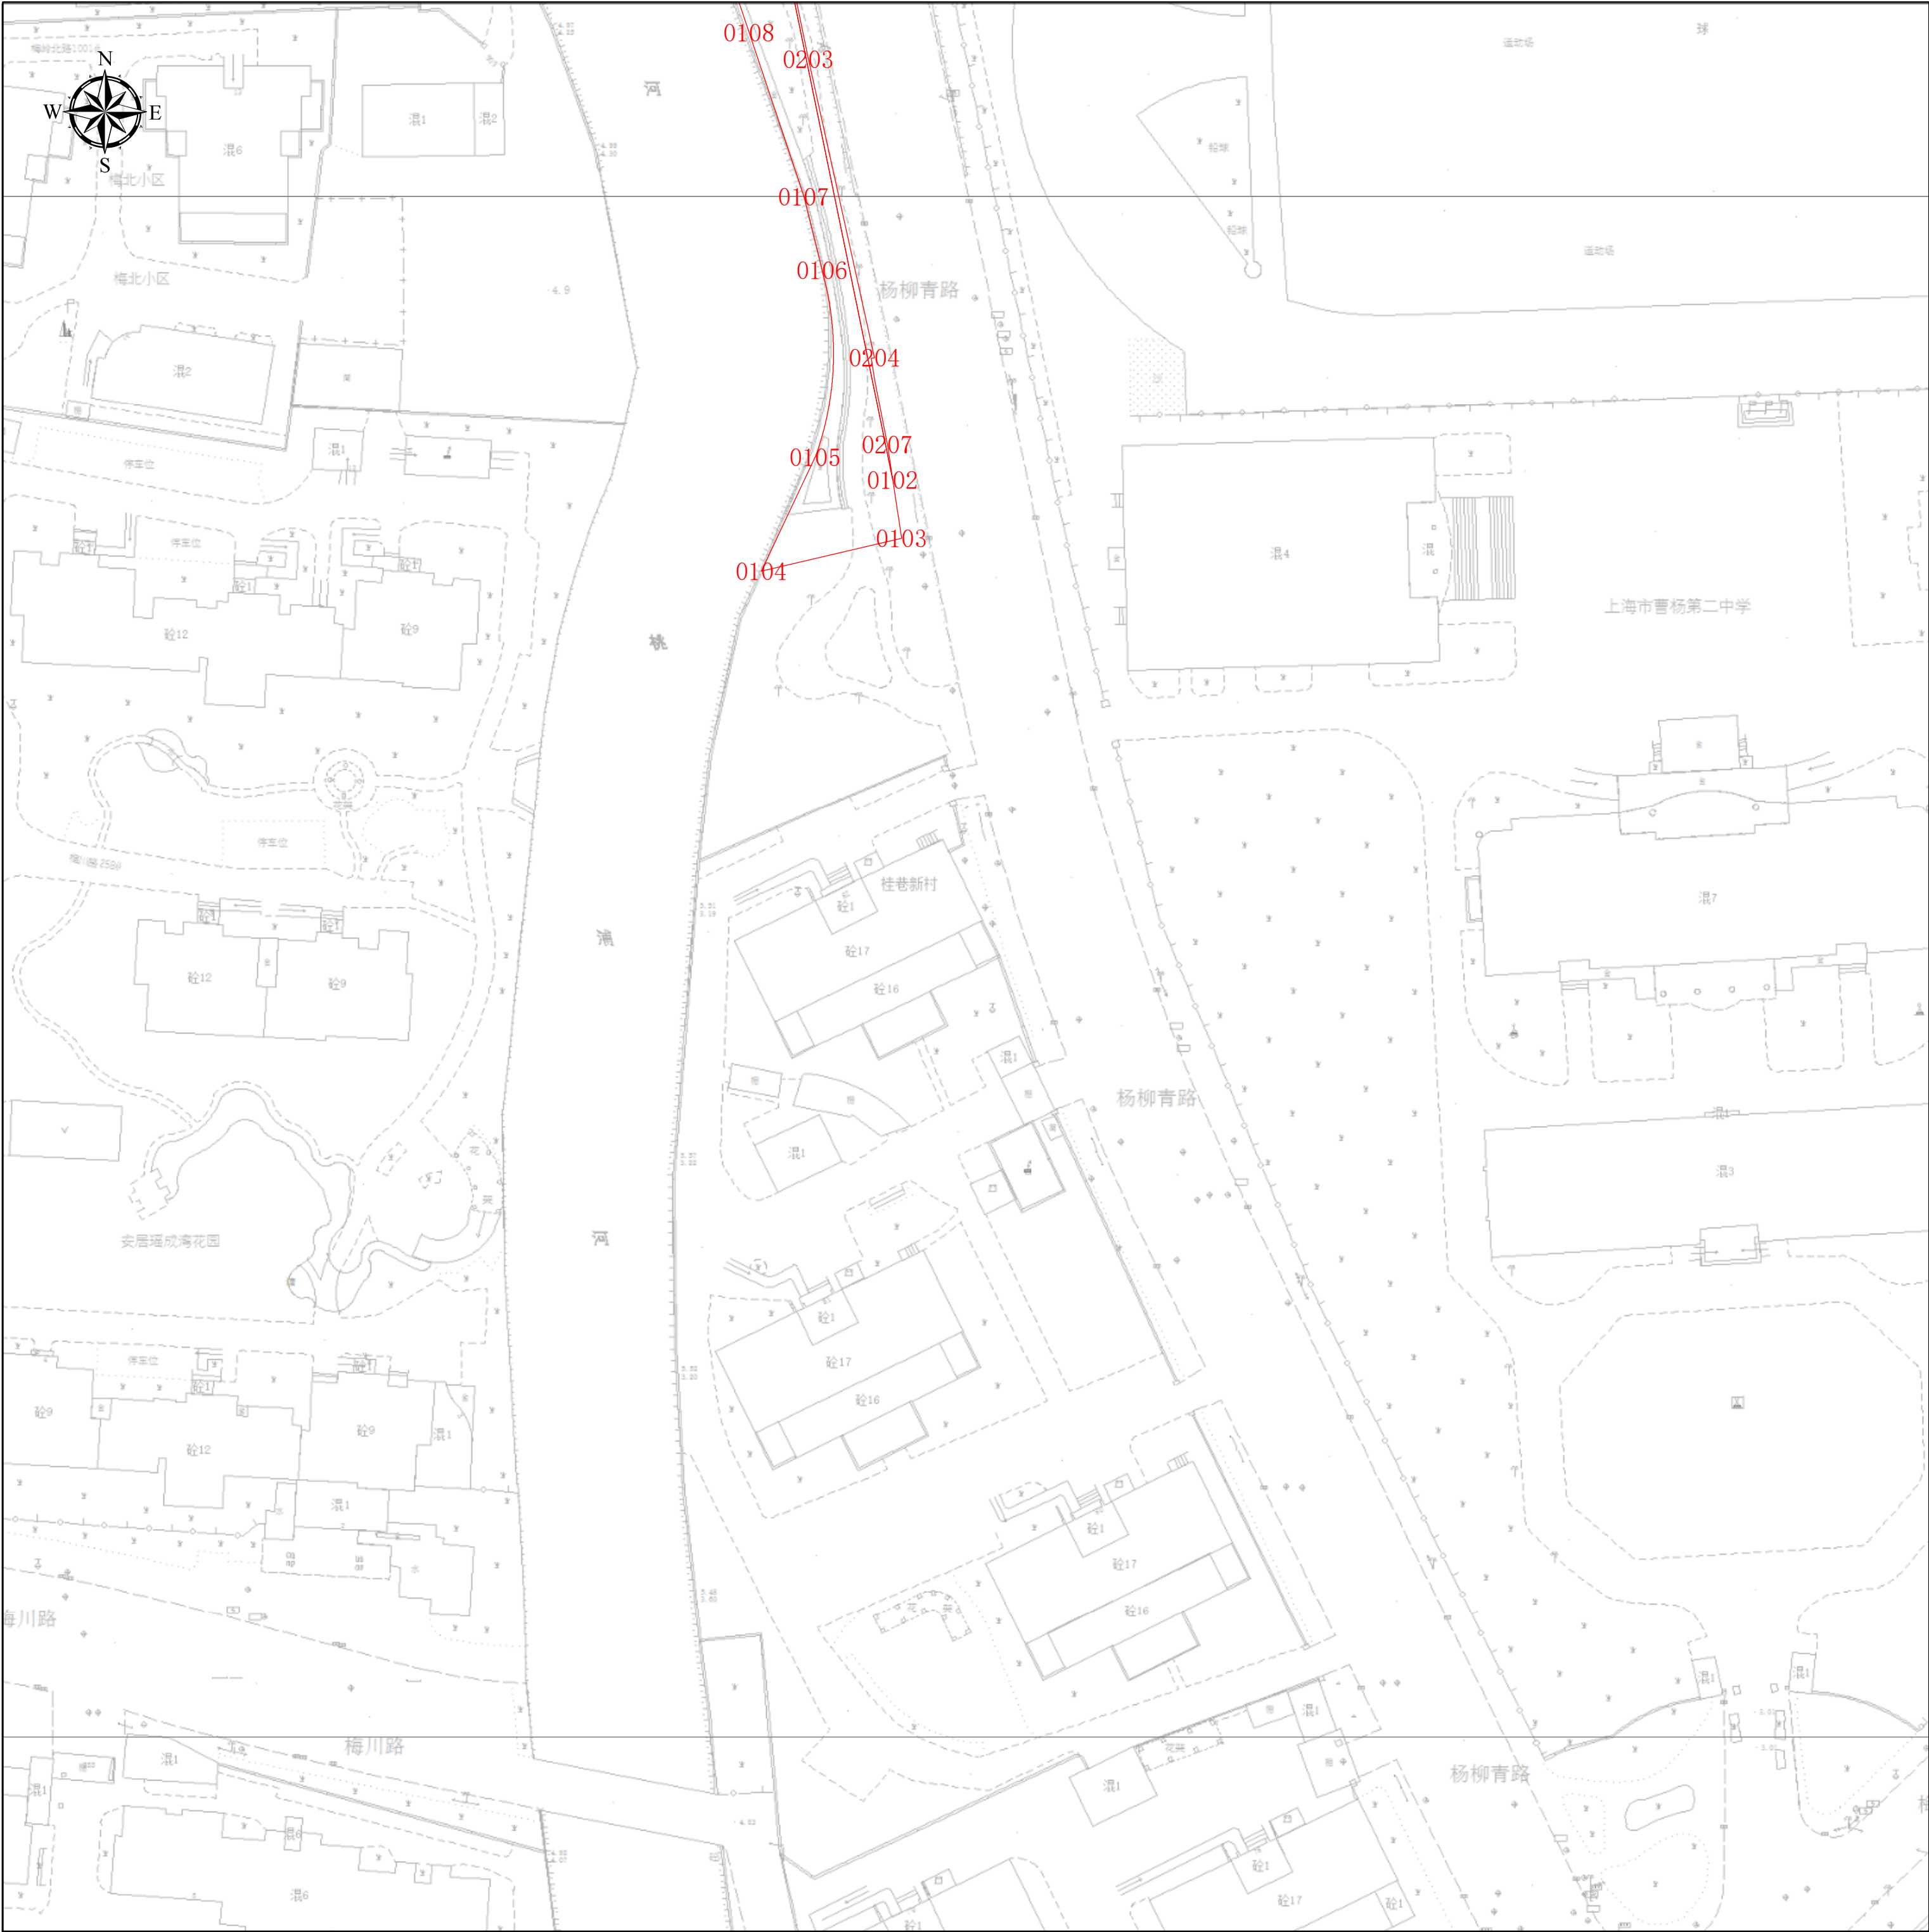

项目基本信息

项目名称	普陀区杨柳青路569号地块
批文名称	
批文文号	
证件编号	

图例

建构筑物规划土地意见书

图幅号： IV 4-28

图幅比例： 1:500

比例尺：m

上海市普陀区规划和自然资源局
2024年7月15日