


# 工程建设项目规划土地意见书范围图（缩略图）

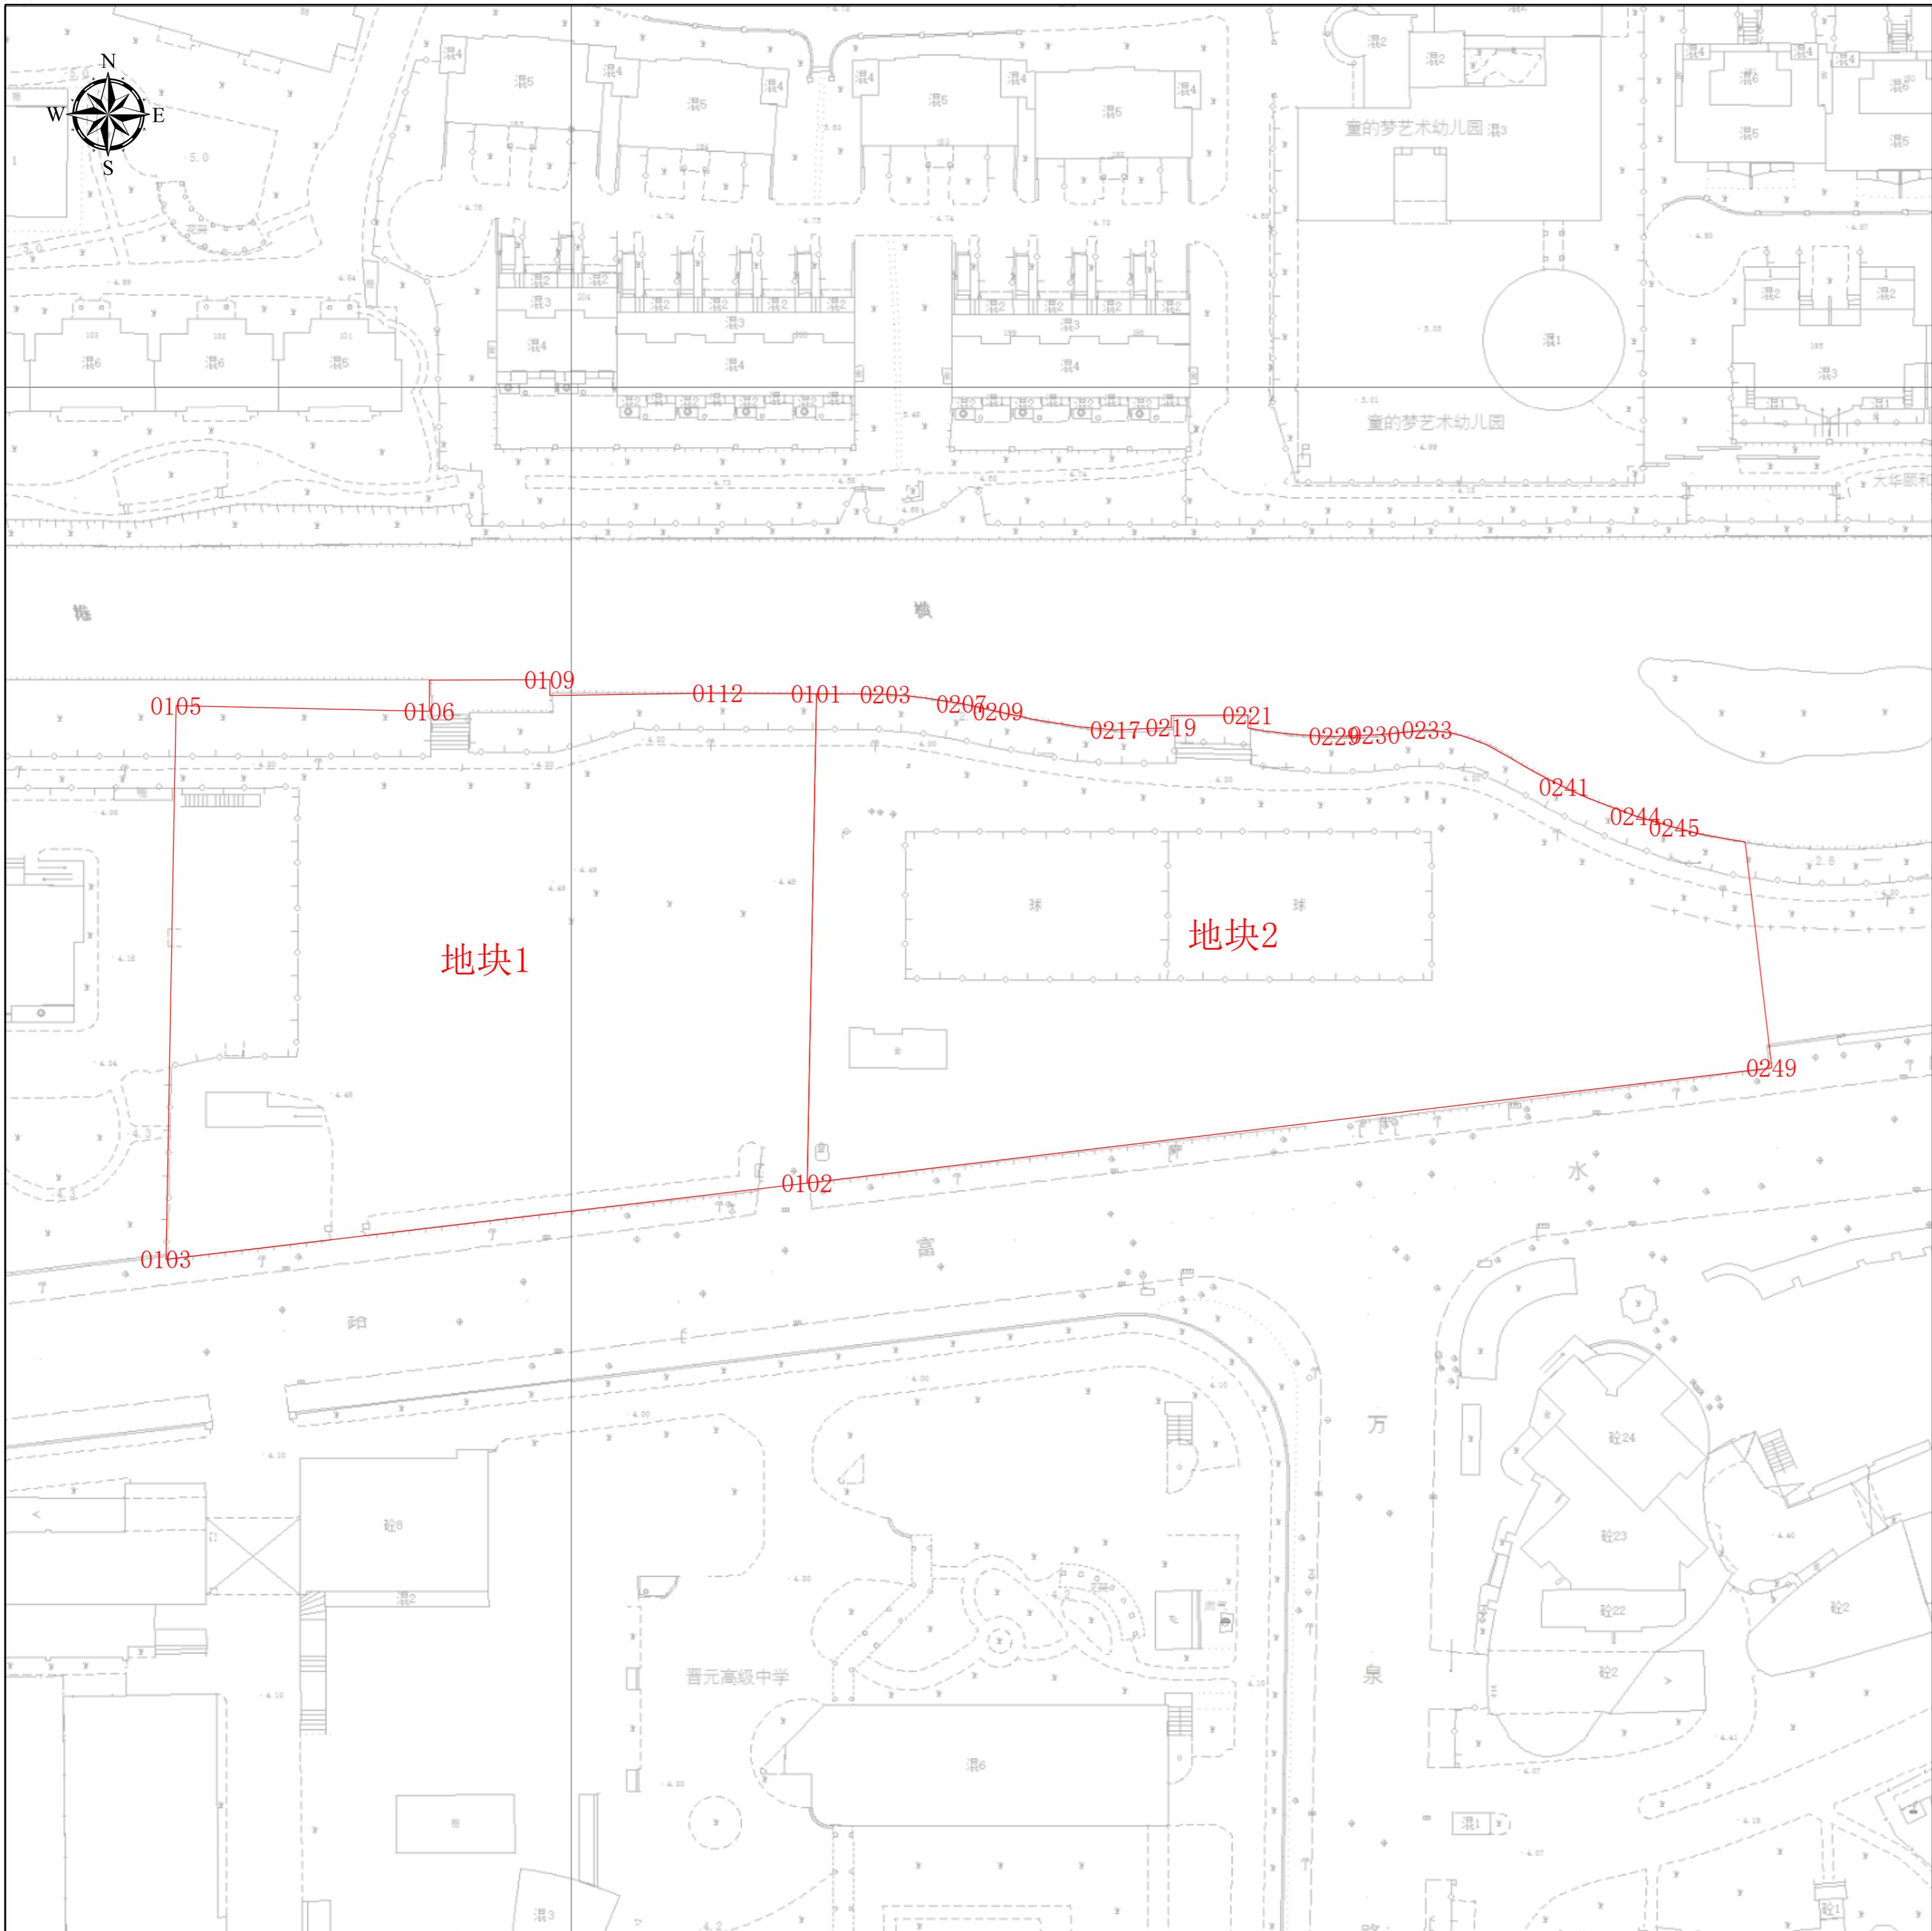

## 项目基本信息

项目名称	万里街道全民健身中心新建工程（暂名）
批文名称	
批文文号	
证件编号	

图例  
红色边框：建构筑物规划土地意见书

图幅比例：1:500

比例尺：0 10 20 40 60 80 m

工程建设项目规划土地意见书范围图  
地块面积表

序号	地块名称	控规地块编号	规划用地性质	申请用地面积(㎡)	空间边界类型	备注
1	地块1	18-10	Re4	5027.23	02	压占规划地块18-10面积: 5027.226758
2	地块2	18-11	G1	5415.39	02	压占规划地块18-11面积: 5415.388590

工程建设项目规划土地意见书范围图  
主要拐点坐标表

注:规划土地意见书/用地规划许可证附图中仅标注主要拐点坐标,项目范围详细界址坐标以勘测定界为准


地块名称	点号	横坐标	纵坐标	半径(R)	边长(单位:米)
地块1	0101	-6969.992	4362.474	0	59.921
地块1	0102	-6971.145	4302.564	0	79.038
地块1	0103	-7049.626	4293.198	0	57.882
地块1	0105	-7048.364	4361.031	0	40.938
地块1	0106	-7017.397	4360.293	0	2.775
地块1	0108	-7017.364	4364.129	0	15.798
地块1	0109	-7002.628	4364.197	0	1.146
地块1	0111	-7002.616	4362.261	0	21.335
地块1	0112	-6982.073	4362.559	0	9.959
地块2	0201	-6969.992	4362.474	0	5.388
地块2	0203	-6961.527	4362.414	0	5.439
地块2	0204	-6959.173	4362.229	0	2.585
地块2	0205	-6956.604	4361.944	0	2.223
地块2	0207	-6952.212	4361.253	0	4.523
地块2	0209	-6947.717	4360.274	0	3.668
地块2	0210	-6946.387	4359.956	0	1.412
地块2	0211	-6944.998	4359.703	0	1.066
地块2	0212	-6943.964	4359.441	0	3.333
地块2	0213	-6940.68	4358.875	0	0.787
地块2	0215	-6937.846	4358.42	0	4.319
地块2	0217	-6933.39	4358.038	0	5.649
地块2	0219	-6926.569	4358.319	0	4.901
地块2	0220	-6926.556	4359.807	0	9.373
地块2	0221	-6917.183	4359.846	0	1.594
地块2	0222	-6917.17	4358.252	0	1.08
地块2	0224	-6915.039	4357.894	0	2.161
地块2	0226	-6912.896	4357.617	0	3.271
地块2	0227	-6910.715	4357.418	0	2.053
地块2	0229	-6906.613	4357.255	0	7.029
地块2	0230	-6901.64	4357.443	0	1.319
地块2	0231	-6900.325	4357.542	0	2.565
地块2	0233	-6895.219	4358.033	0	5.306
地块2	0234	-6892.496	4357.724	0	1.84
地块2	0235	-6890.729	4357.211	0	2.867
地块2	0236	-6888.024	4356.262	0	3.162

工程建设项目规划土地意见书范围图  
主要拐点坐标表

注:规划土地意见书/用地规划许可证附图中仅标注主要拐点坐标,项目范围详细界址坐标以勘测定界为准

地块名称	点号	横坐标	纵坐标	半径(R)	边长(单位:米)
地块2	0237	-6885.263	4354.72	0	1.779
地块2	0239	-6882.186	4352.933	0	3.869
地块2	0241	-6878.47	4351.021	0	5.021
地块2	0242	-6875.804	4349.804	0	3.237
地块2	0244	-6869.761	4347.482	0	8.205
地块2	0245	-6864.987	4346.108	0	2.917
地块2	0246	-6862.167	4345.361	0	3.476
地块2	0247	-6858.756	4344.693	0	2.436
地块2	0248	-6856.351	4344.305	0	27.845
地块2	0249	-6853.051	4316.656	0	118.932
地块2	0250	-6971.145	4302.564	0	59.921

# 工程建设项目规划土地意见书范围图（分幅图）

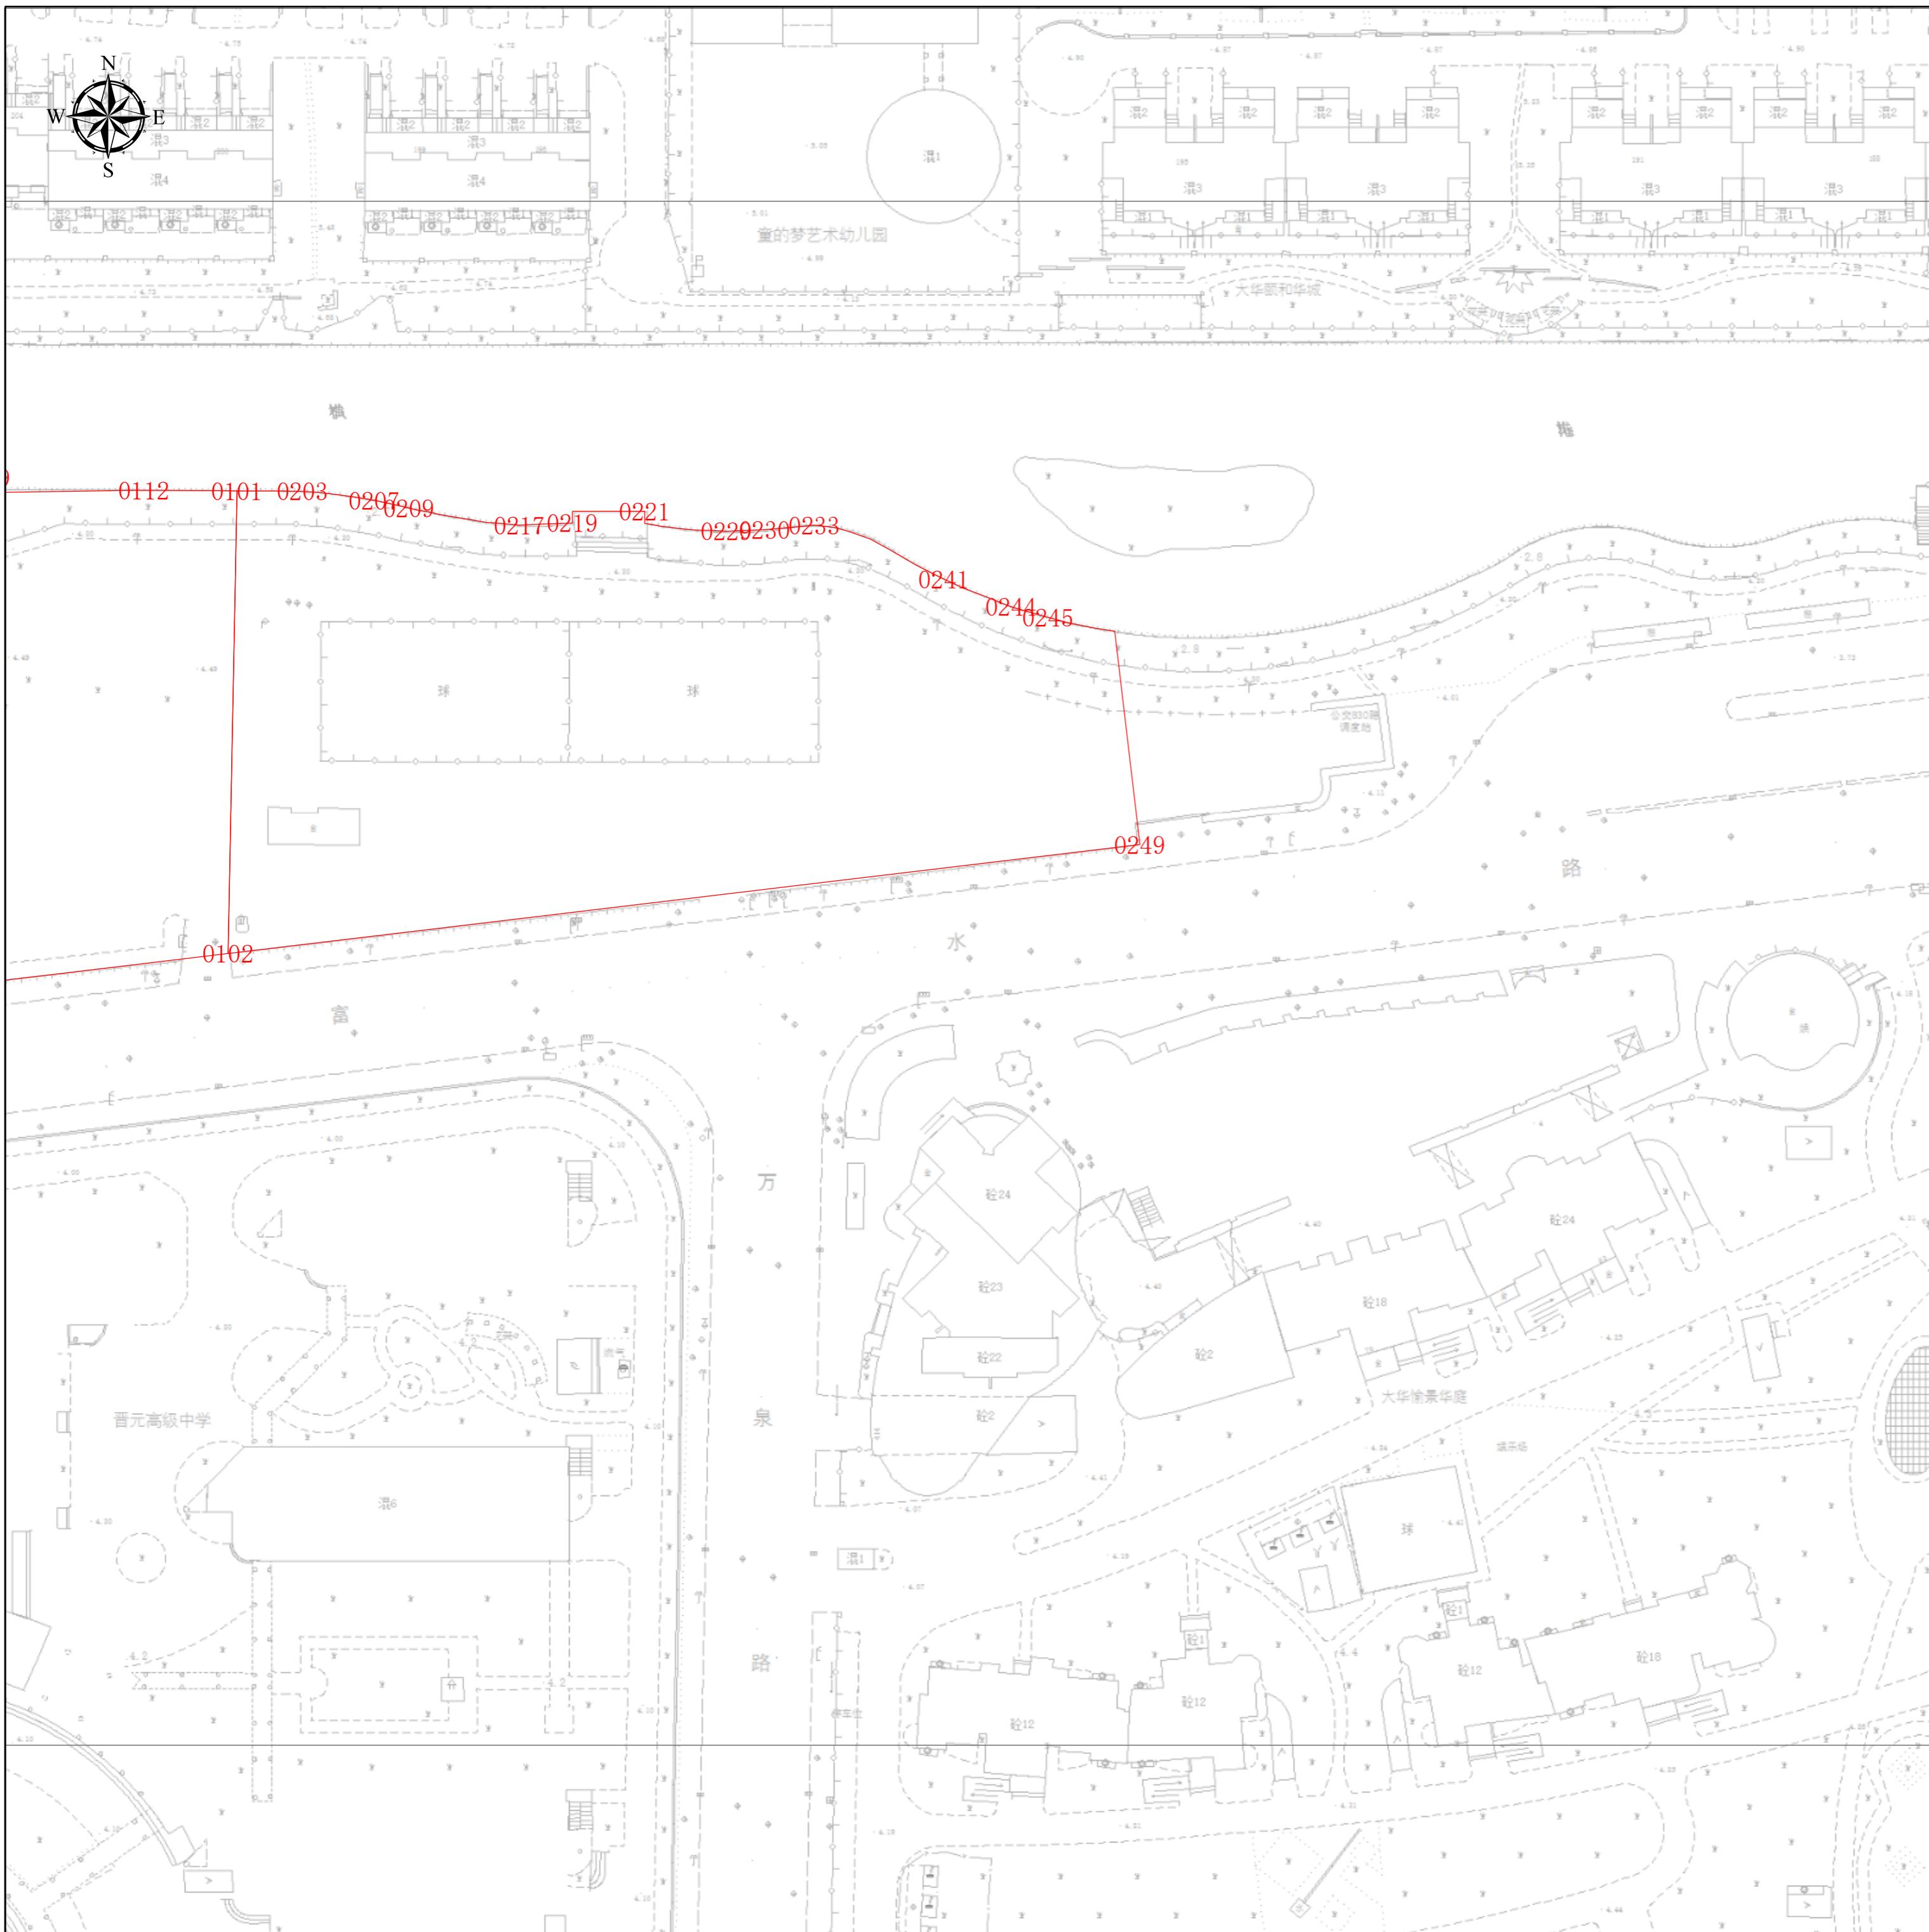

## 项目基本信息

项目名称	万里街道全民健身中心新建工程（暂名）
批文名称	
批文文号	
证件编号	

图例  
■ 建构筑物规划土地意见书


图幅号：IV 22-28

图幅比例：1:500

比例尺：0 5 10 20 30 40 m

上海市普陀区规划和自然资源局  
2024年7月24日

# 工程建设项目规划土地意见书范围图（分幅图）

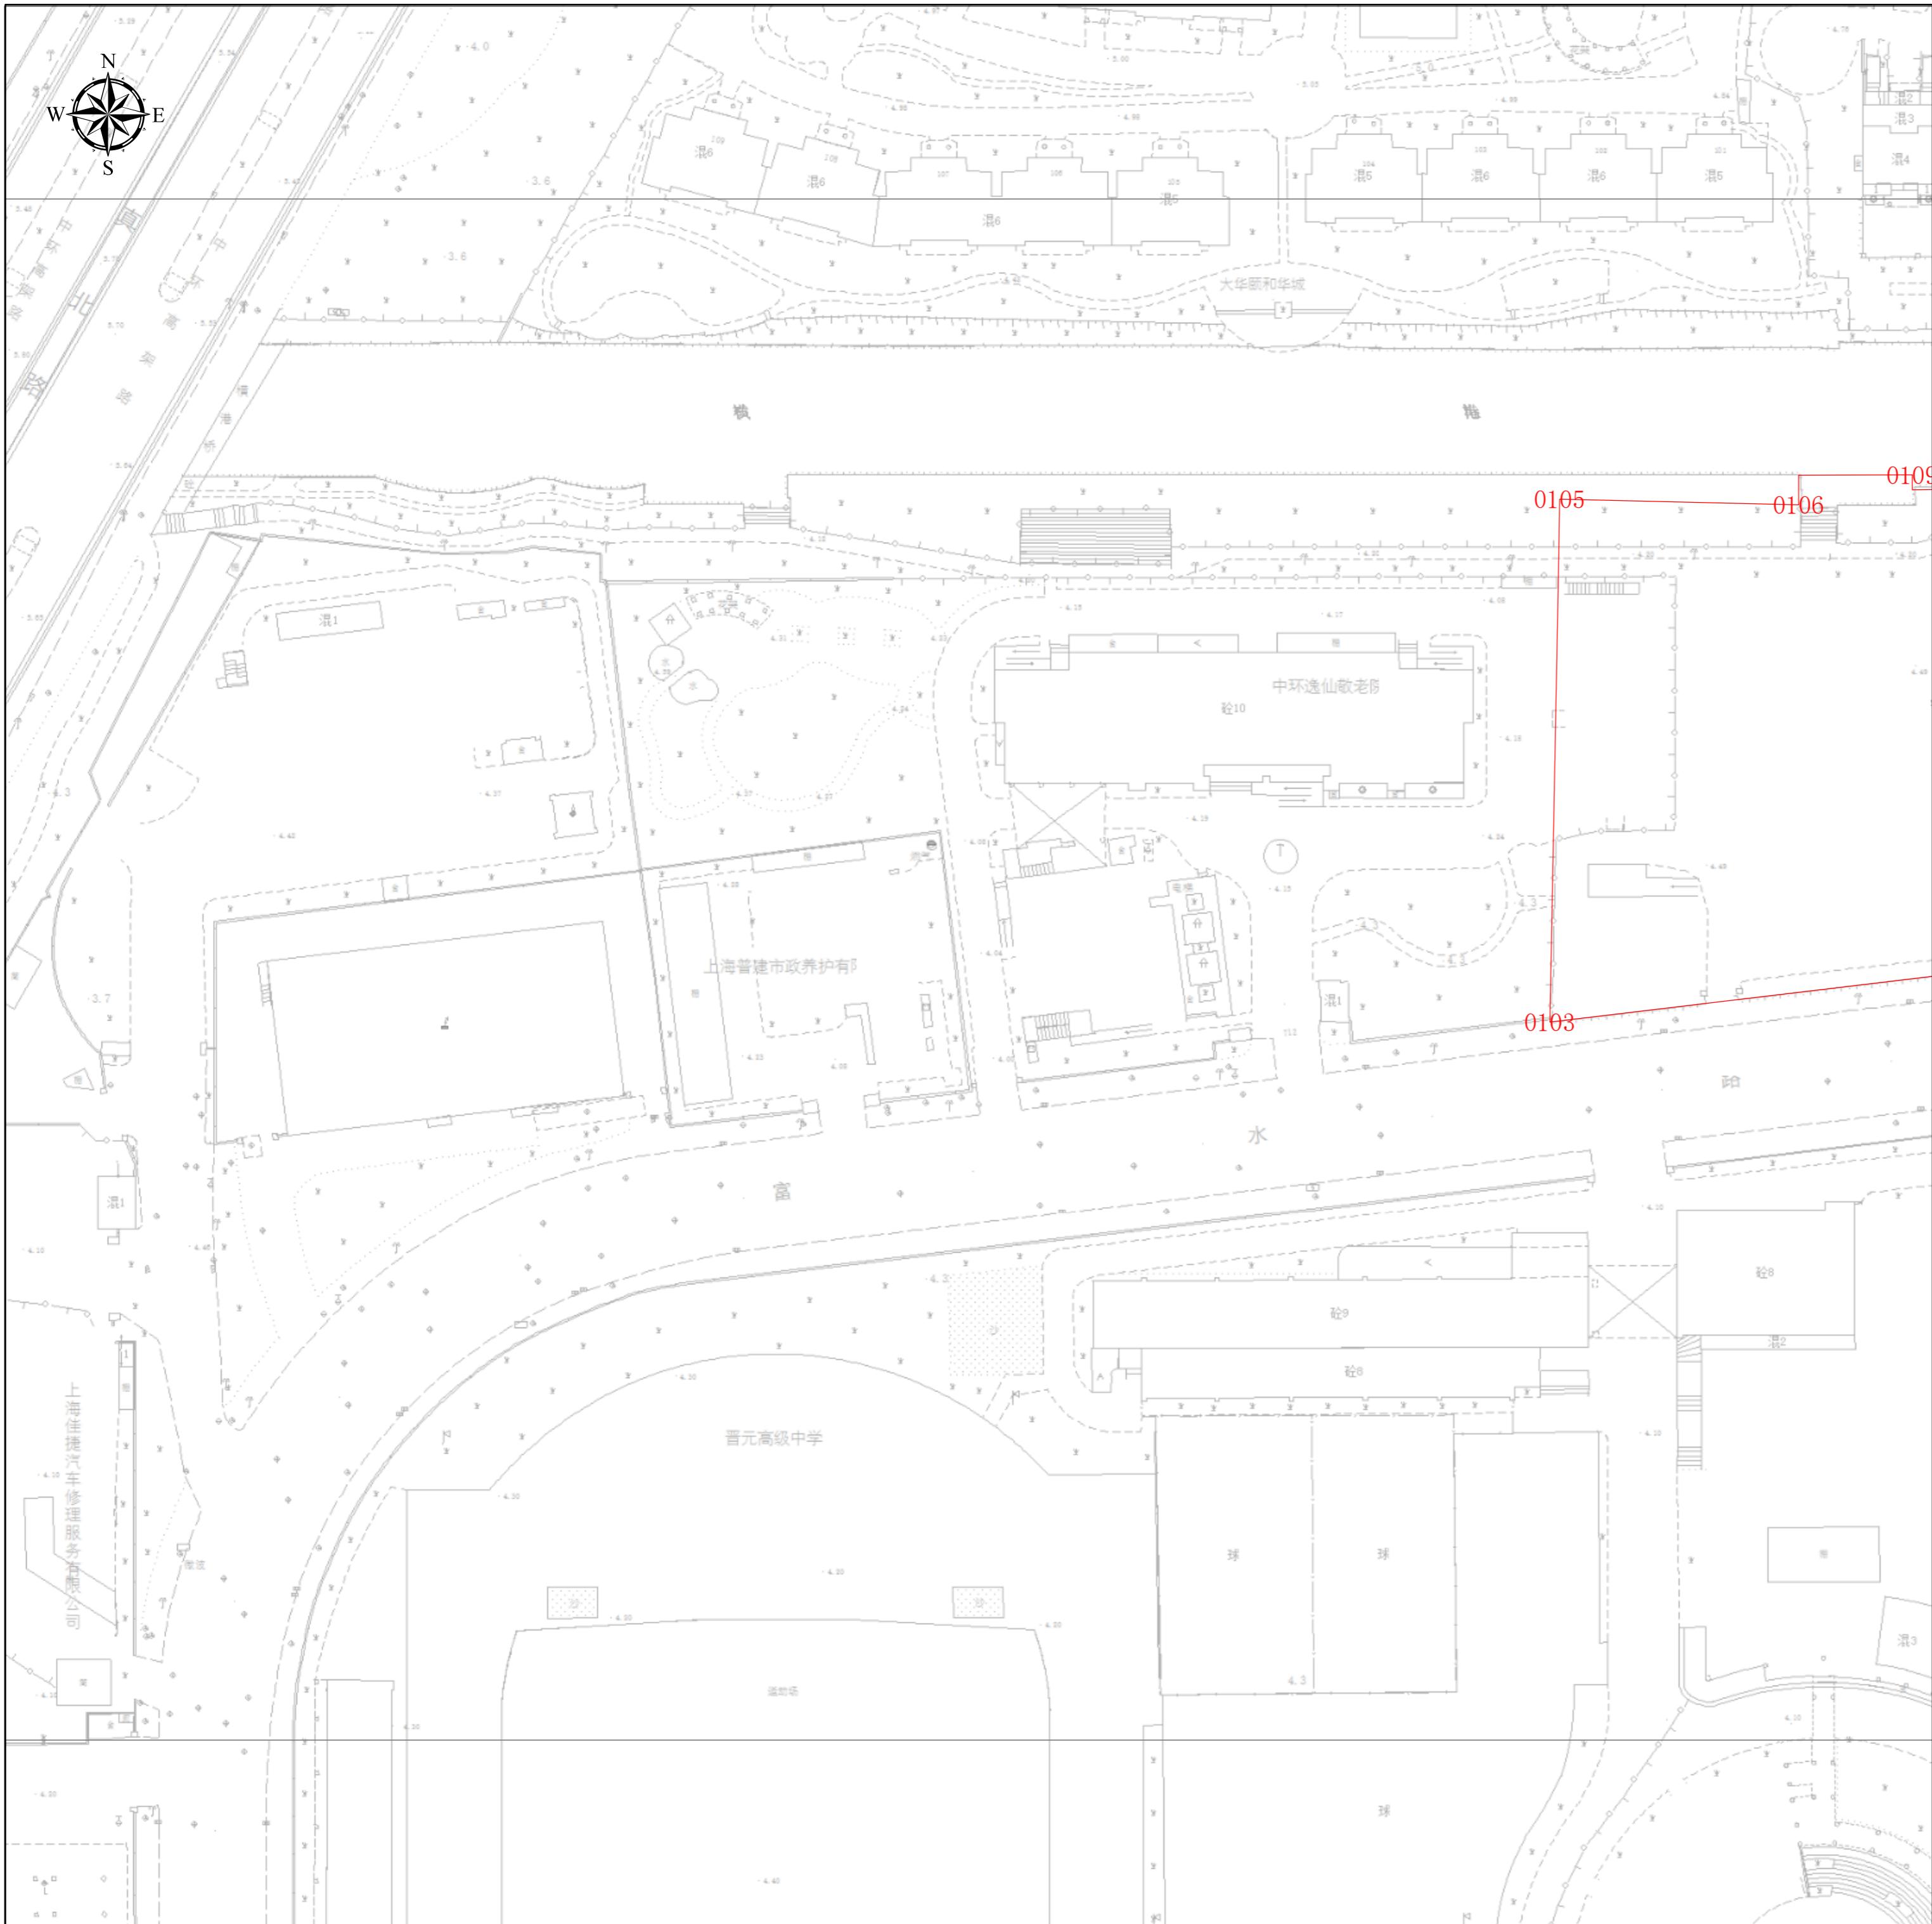

## 项目基本信息

项目名称	万里街道全民健身中心新建工程（暂名）
批文名称	
批文文号	
证件编号	

图例  
建构筑物规划土地意见书

图幅号：IV 22-29

图幅比例：1:500

比例尺：0 5 10 20 30 40 m

上海市普陀区规划和自然资源局  
2024年7月24日