


工程建设项目规划土地意见书范围图（缩略图）

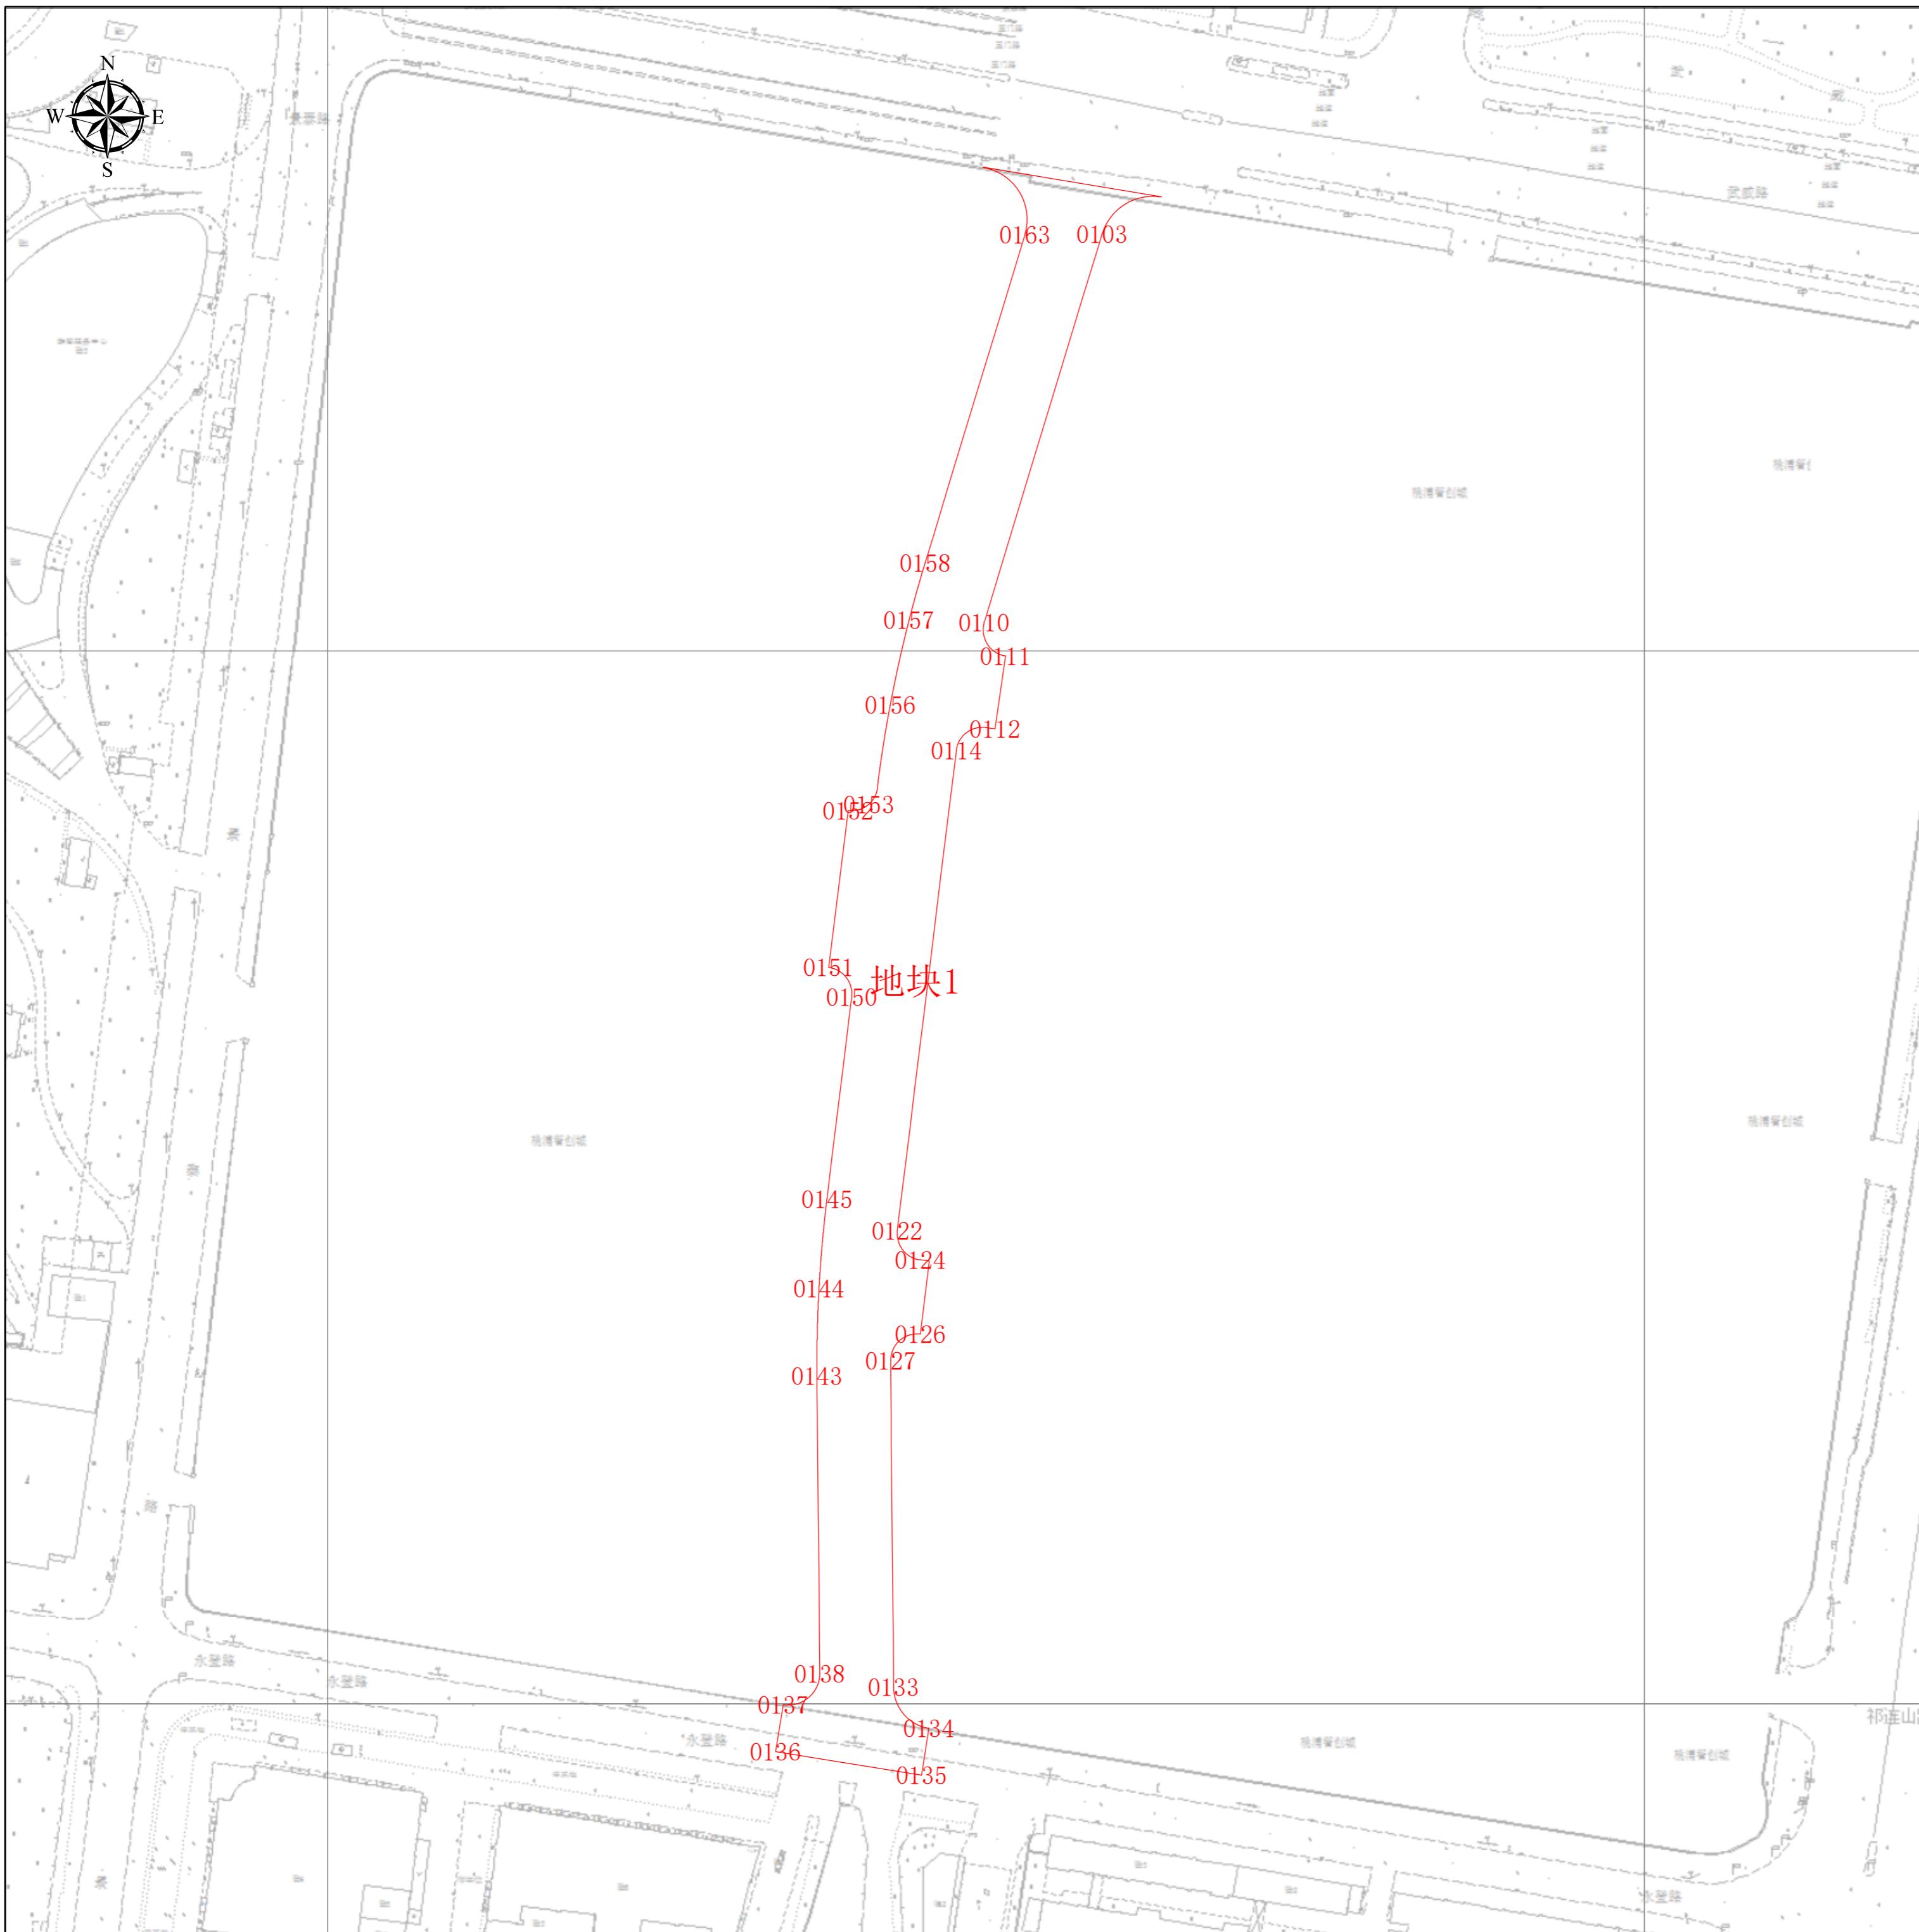

项目基本信息

项目名称	方渠路（永登路—武威路）道路新建工程
批文名称	
批文文号	
证件编号	

图例
红色线框：建构筑物规划土地意见书

图幅比例：1:500

比例尺：0 15 30 60 90 120 m

上海市普陀区规划和自然资源局
2024年9月6日

工程建设项目规划土地意见书范围图
地块面积表


序号	地块名称	控规地块编号	规划用地性质	申请用地面积(㎡)	空间边界类型	备注
1	地块1	无规划地块		4816.57	02	

工程建设项目规划土地意见书范围图
主要拐点坐标表

注:规划土地意见书/用地规划许可证附图中仅标注主要拐点坐标,项目范围详细界址坐标以勘测定界为准


地块名称	点号	横坐标	纵坐标	半径(R)	边长(单位:米)
地块1	0103	-9102.949	4879.303	0	49.747
地块1	0110	-9125.358	4805.463	0	82.489
地块1	0111	-9121.284	4799.062	0	14
地块1	0112	-9123.273	4785.204	0	1.733
地块1	0113	-9124.989	4785.45	0	7.142
地块1	0114	-9130.662	4781.111	0	2.452
地块1	0122	-9141.867	4689.947	0	92.573
地块1	0123	-9141.234	4686.836	0	4.46
地块1	0124	-9137.514	4684.375	0	1.714
地块1	0125	-9135.813	4684.166	0	14
地块1	0126	-9137.521	4670.27	0	7.483
地块1	0127	-9143.131	4665.318	0	2.869
地块1	0128	-9143.121	4662.449	0	7.256
地块1	0133	-9142.553	4603.218	0	62.292
地块1	0134	-9135.828	4595.397	0	9
地块1	0135	-9137.263	4586.512	0	28.065
地块1	0136	-9164.969	4590.986	0	9
地块1	0137	-9163.535	4599.871	0	9.174
地块1	0138	-9156.579	4605.852	0	7.207
地块1	0143	-9157.12	4662.315	0	65.902
地块1	0144	-9156.74	4678.954	0	17.042
地块1	0145	-9155.237	4695.93	0	0.203
地块1	0150	-9150.517	4734.334	0	45.562
地块1	0151	-9154.869	4739.907	0	30
地块1	0152	-9151.209	4769.682	0	4.137
地块1	0153	-9147.262	4770.922	0	3.503
地块1	0154	-9145.638	4774.026	0	1.178
地块1	0155	-9145.489	4775.195	0	14.777
地块1	0156	-9143.171	4789.788	0	16.471
地块1	0157	-9139.603	4805.868	0	11.37
地块1	0158	-9136.542	4816.818	0	5.45
地块1	0163	-9117.636	4879.118	0	62.715
地块1	0164	-9117.206	4882.147	0	12.835

工程建设项目规划土地意见书范围图（分幅图）

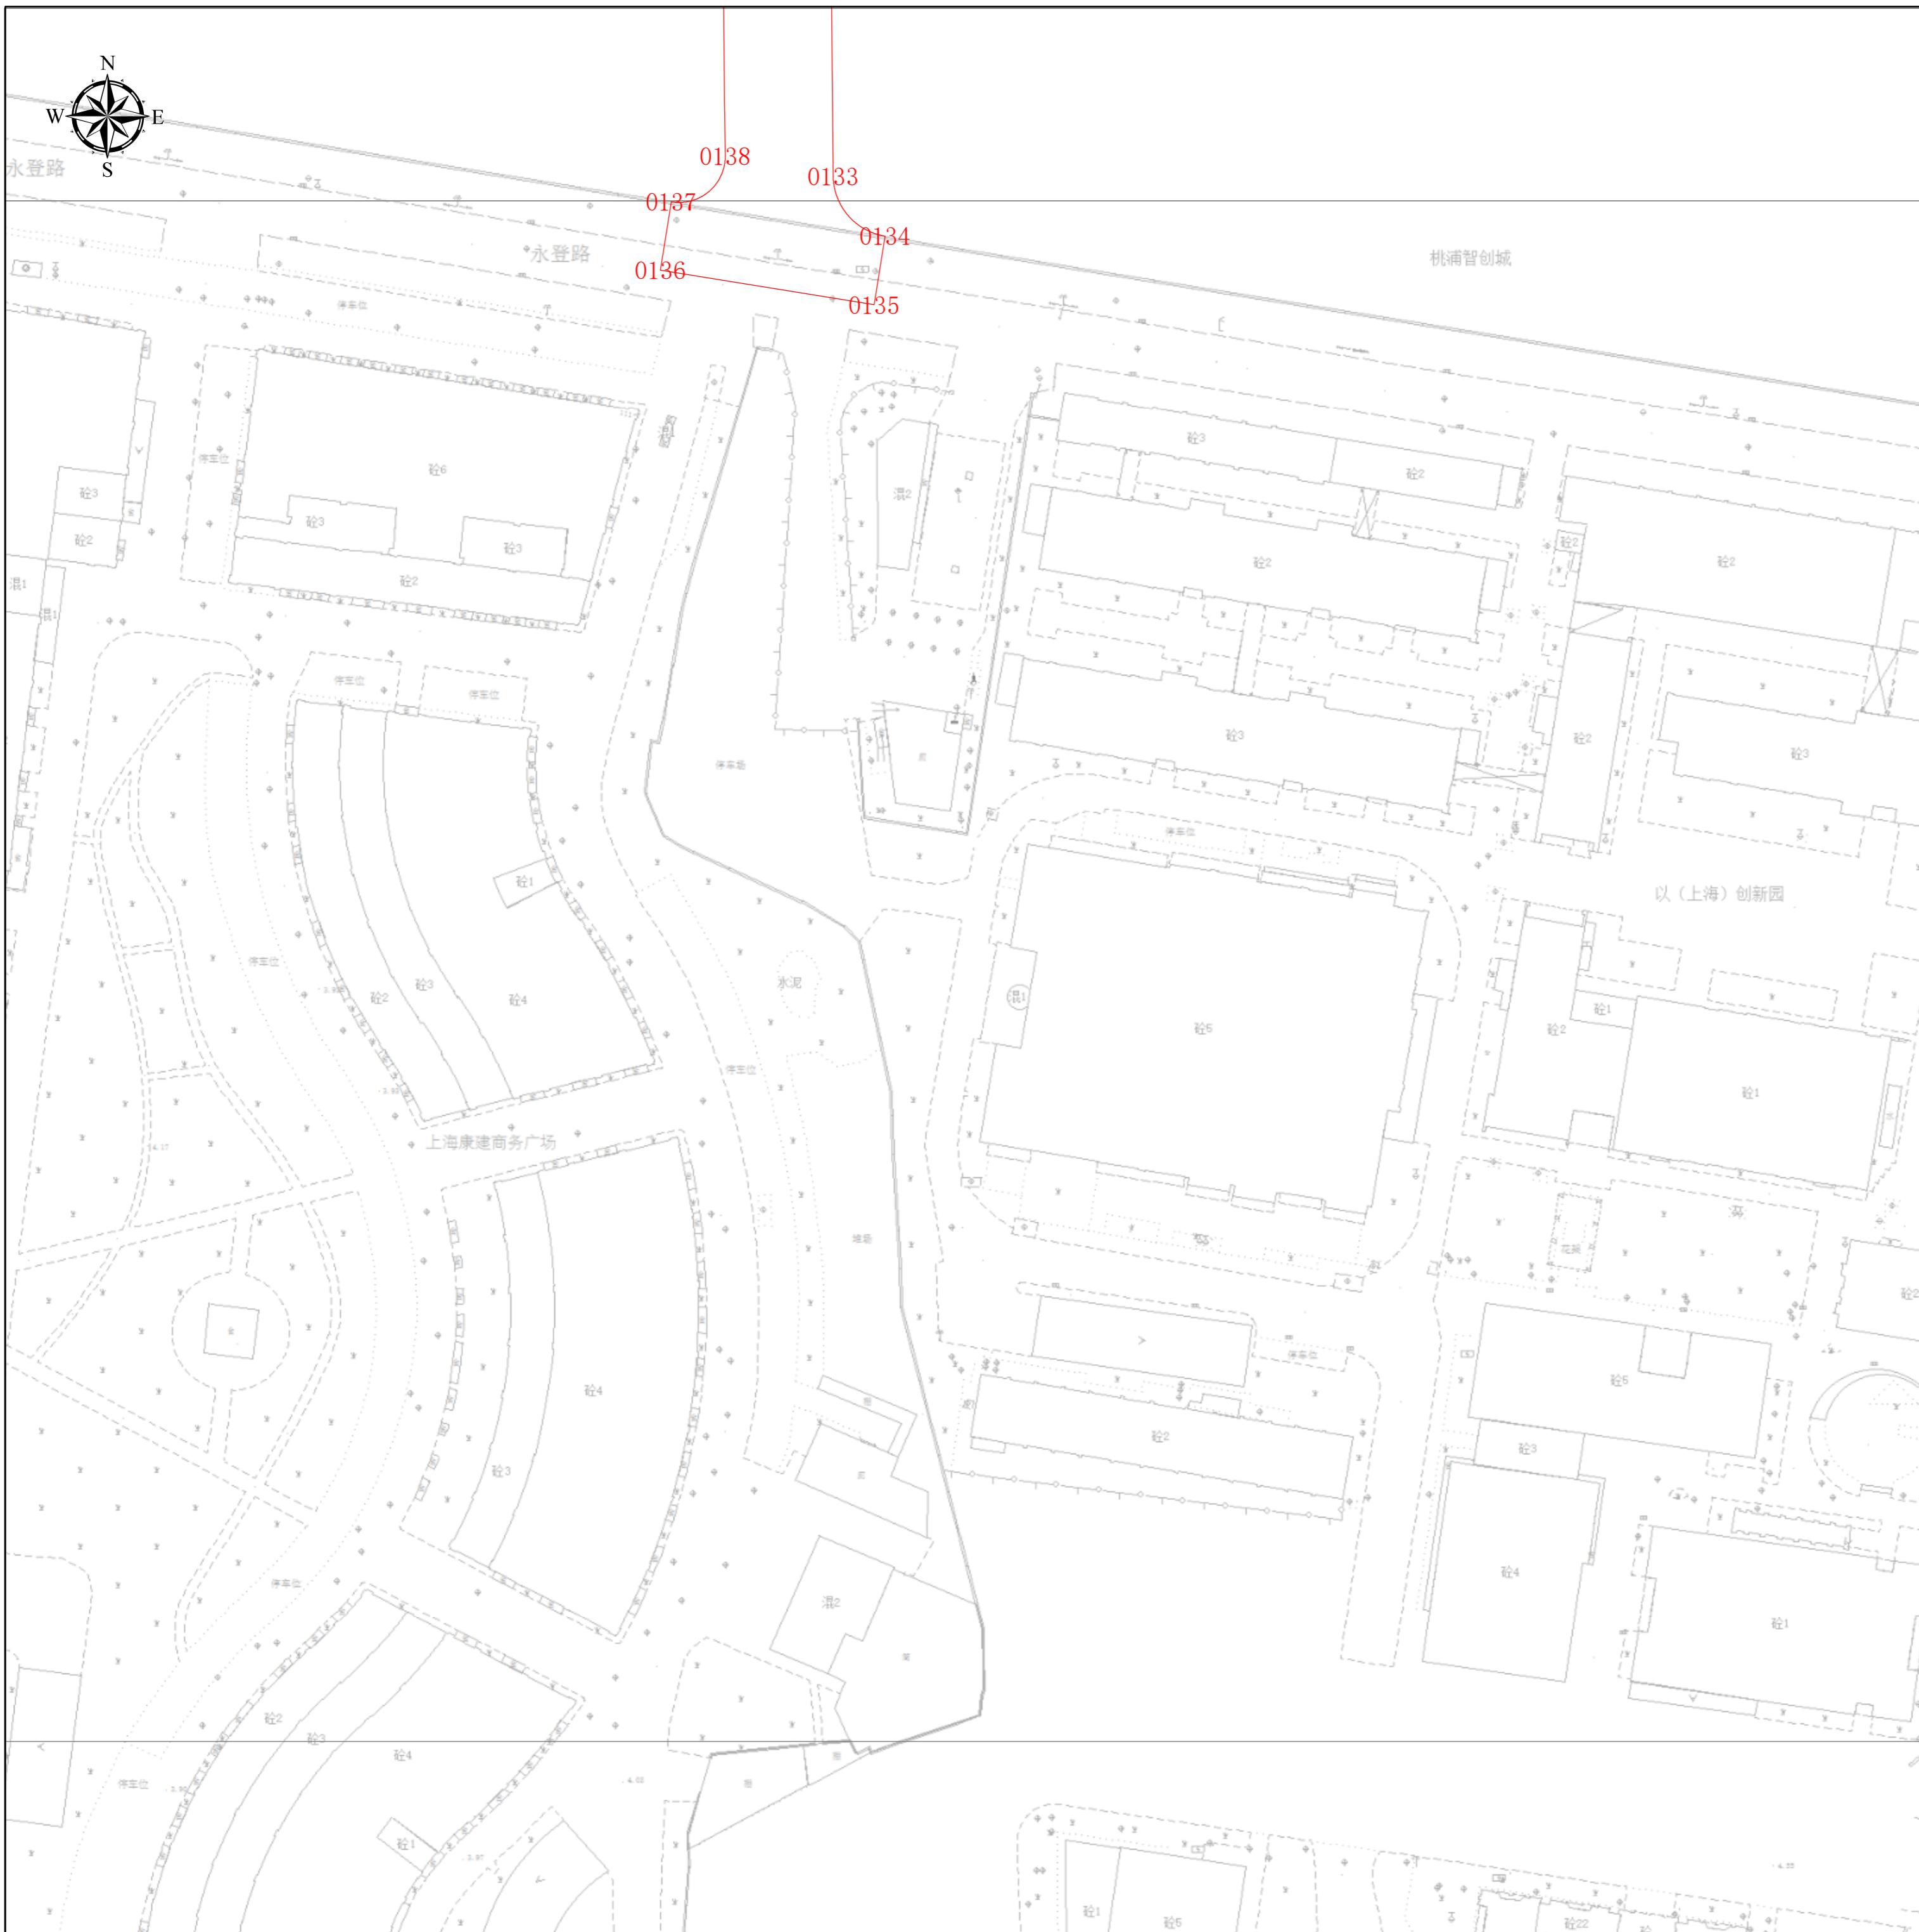

上海市普陀区规划和自然资源局
2024年9月6日

工程建设项目规划土地意见书范围图（分幅图）

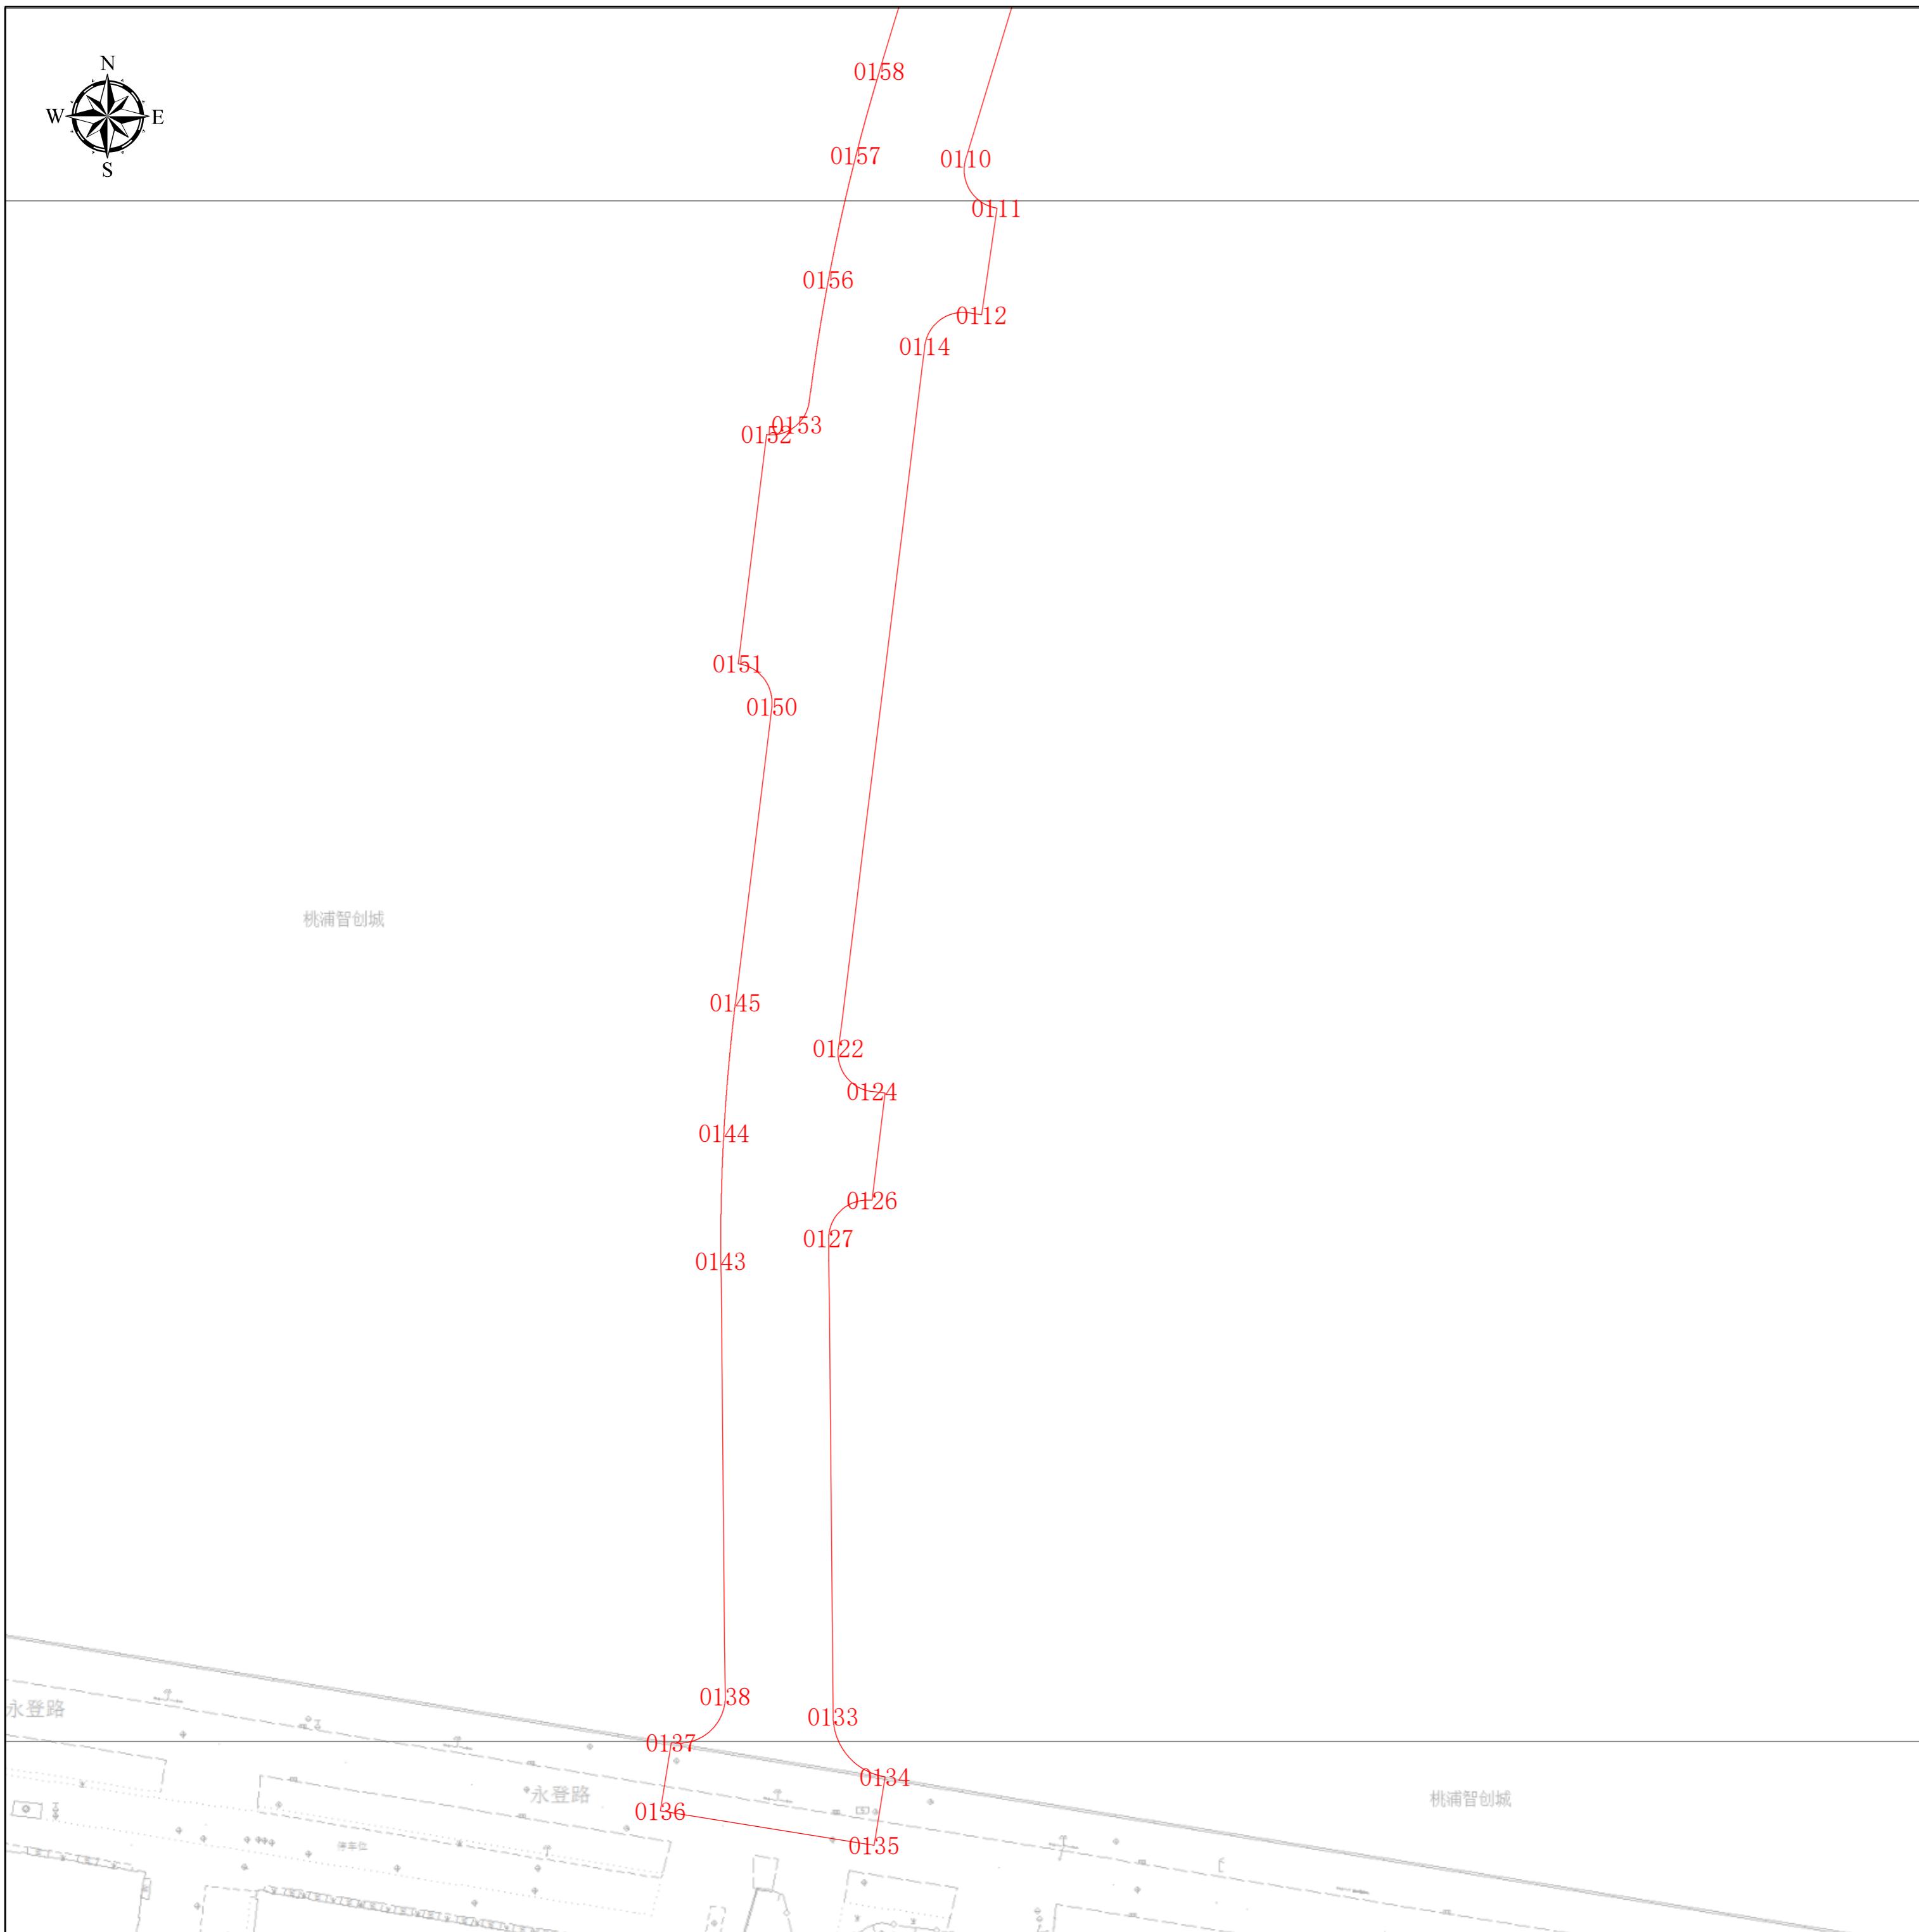

项目基本信息

项目名称	方渠路（永登路—武威路）道路新建工程
批文名称	（空）
批文文号	（空）
证件编号	（空）

图例
建构筑物规划土地意见书

图幅号： IV 24-37

图幅比例： 1:500

比例尺： 0 5 10 20 30 40 m

上海市普陀区规划和自然资源局

2024年9月6日

工程建设项目规划土地意见书范围图（分幅图）

