


工程建设项目规划土地意见书范围图（缩略图）

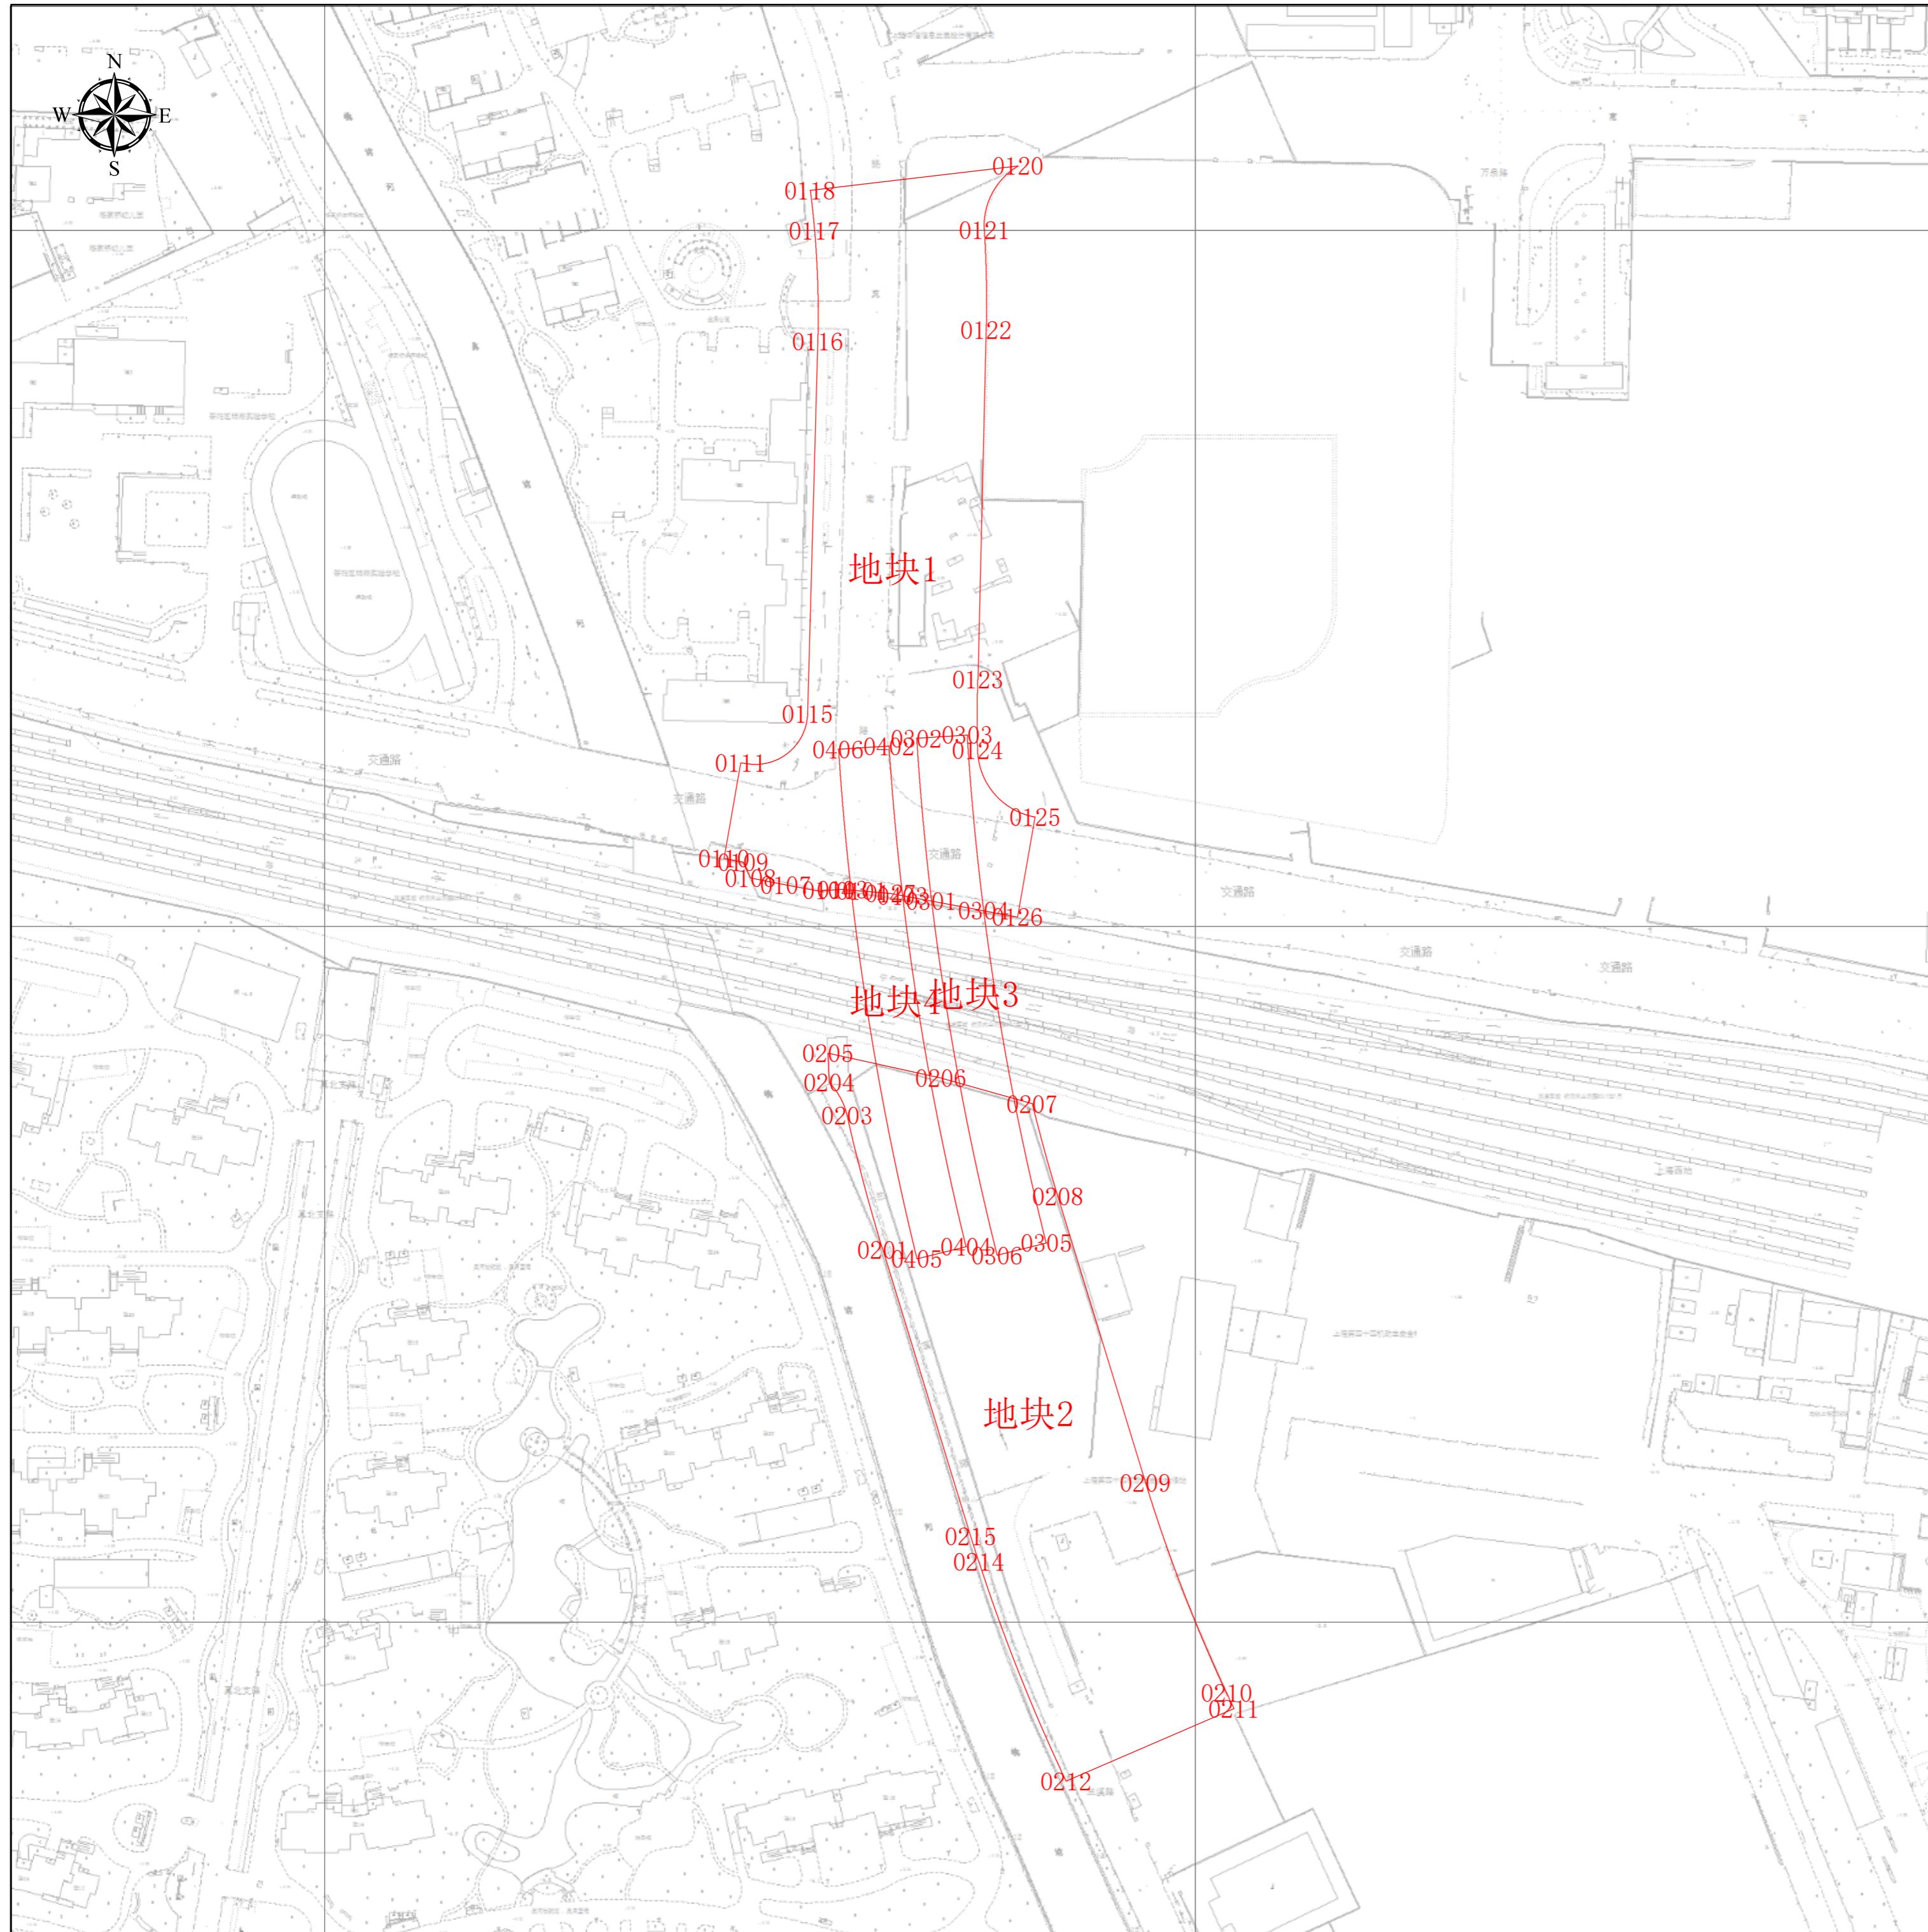

项目基本信息


项目名称	兰溪路—真南路下立交工程（第二段）
批文名称	
批文文号	
证件编号	

图例

建构筑物规划土地意见书

图幅比例: 1:500

比例尺

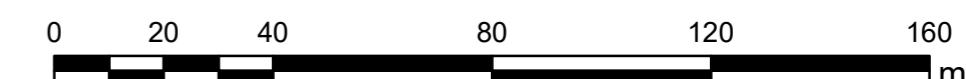

上海市普陀区规划和自然资源局

2024年11月7日

工程建设项目规划土地意见书范围图
地块面积表

序号	地块名称	控规地块编号	规划用地性质	申请用地面积(㎡)	空间边界类型	备注
1	地块1	无规划地块		11278.37	02	
2	地块2	G1-02	S6	10630.88	02	压占规划地块G1-02面积: 269.769307
3	地块3	无规划地块		2178.78	03	
4	地块4	无规划地块		2146.99	03	

工程建设项目规划土地意见书范围图
主要拐点坐标表

注:规划土地意见书/用地规划许可证附图中仅标注主要拐点坐标,项目范围详细界址坐标以勘测定界为准


地块名称	点号	横坐标	纵坐标	半径(R)	边长(单位:米)
地块1	0101	-7095.752	3410.127	0	0.002
地块1	0102	-7095.754	3410.127	0	5.558
地块1	0103	-7101.295	3410.561	0	4.171
地块1	0104	-7105.463	3410.411	0	1.581
地块1	0105	-7107.042	3410.336	0	0.383
地块1	0106	-7107.033	3409.953	0	10.65
地块1	0107	-7117.509	3411.87	0	10.357
地块1	0108	-7127.671	3413.872	0	5.017
地块1	0109	-7129.774	3418.427	0	5.617
地块1	0110	-7135.294	3419.469	0	27.988
地块1	0111	-7130.466	3447.037	0	0
地块1	0112	-7130.465	3447.037	0	1.29
地块1	0113	-7129.199	3446.788	0	0.275
地块1	0114	-7128.929	3446.737	0	22.735
地块1	0115	-7111.306	3461.101	0	107.129
地块1	0116	-7108.419	3568.191	0	31.823
地块1	0117	-7109.345	3600	0	11.506
地块1	0118	-7110.556	3611.442	0	15.897
地块1	0120	-7050.967	3618.417	0	64.809
地块1	0121	-7060.57	3600.068	0	28.717
地块1	0122	-7060.024	3571.357	0	100.544
地块1	0123	-7062.436	3470.842	0	20.15
地块1	0124	-7062.487	3450.692	0	25.374
地块1	0125	-7046.023	3431.384	0	29.141
地块1	0126	-7051.017	3402.675	0	37.042
地块1	0127	-7087.429	3409.476	0	8.349
地块2	0201	-7089.691	3307.02	0	2.517
地块2	0202	-7090.424	3309.428	0	37.426
地块2	0203	-7099.933	3345.626	0	10.913
地块2	0204	-7105.139	3355.217	0	8.383
地块2	0205	-7105.433	3363.595	0	33.168
地块2	0206	-7073.049	3356.427	0	27.265
地块2	0207	-7046.811	3349.015	0	27.594
地块2	0208	-7039.497	3322.408	0	85.992
地块2	0209	-7014.268	3240.201	0	64.786

工程建设项目规划土地意见书范围图
主要拐点坐标表

注:规划土地意见书/用地规划许可证附图中仅标注主要拐点坐标,项目范围详细界址坐标以勘测定界为准

地块名称	点号	横坐标	纵坐标	半径(R)	边长(单位:米)
地块2	0210	-6991.014	3179.732	0	4.992
地块2	0211	-6988.904	3175.208	0	52.524
地块2	0212	-7037.157	3154.462	0	3.394
地块2	0213	-7038.592	3157.538	0	64.303
地块2	0214	-7062.121	3217.382	0	7.772
地块2	0215	-7064.456	3224.795	0	0.003
地块2	0216	-7064.457	3224.797	0	85.992
地块3	0301	-7075.767	3407.287	0	46.966
地块3	0302	-7080.036	3454.059	0	14.6
地块3	0303	-7065.464	3454.955	0	50.706
地块3	0304	-7060.711	3404.472	0	97.111
地块3	0305	-7042.785	3309.03	0	14.6
地块3	0306	-7056.946	3305.475	0	103.537
地块4	0402	-7087.911	3451.843	0	50.857
地块4	0403	-7084.006	3408.827	0	102.506
地块4	0404	-7065.803	3307.95	0	14.6
地块4	0405	-7079.982	3304.473	0	148.148
地块4	0406	-7102.481	3450.902	0	6.935

工程建设项目规划土地意见书范围图（分幅图）

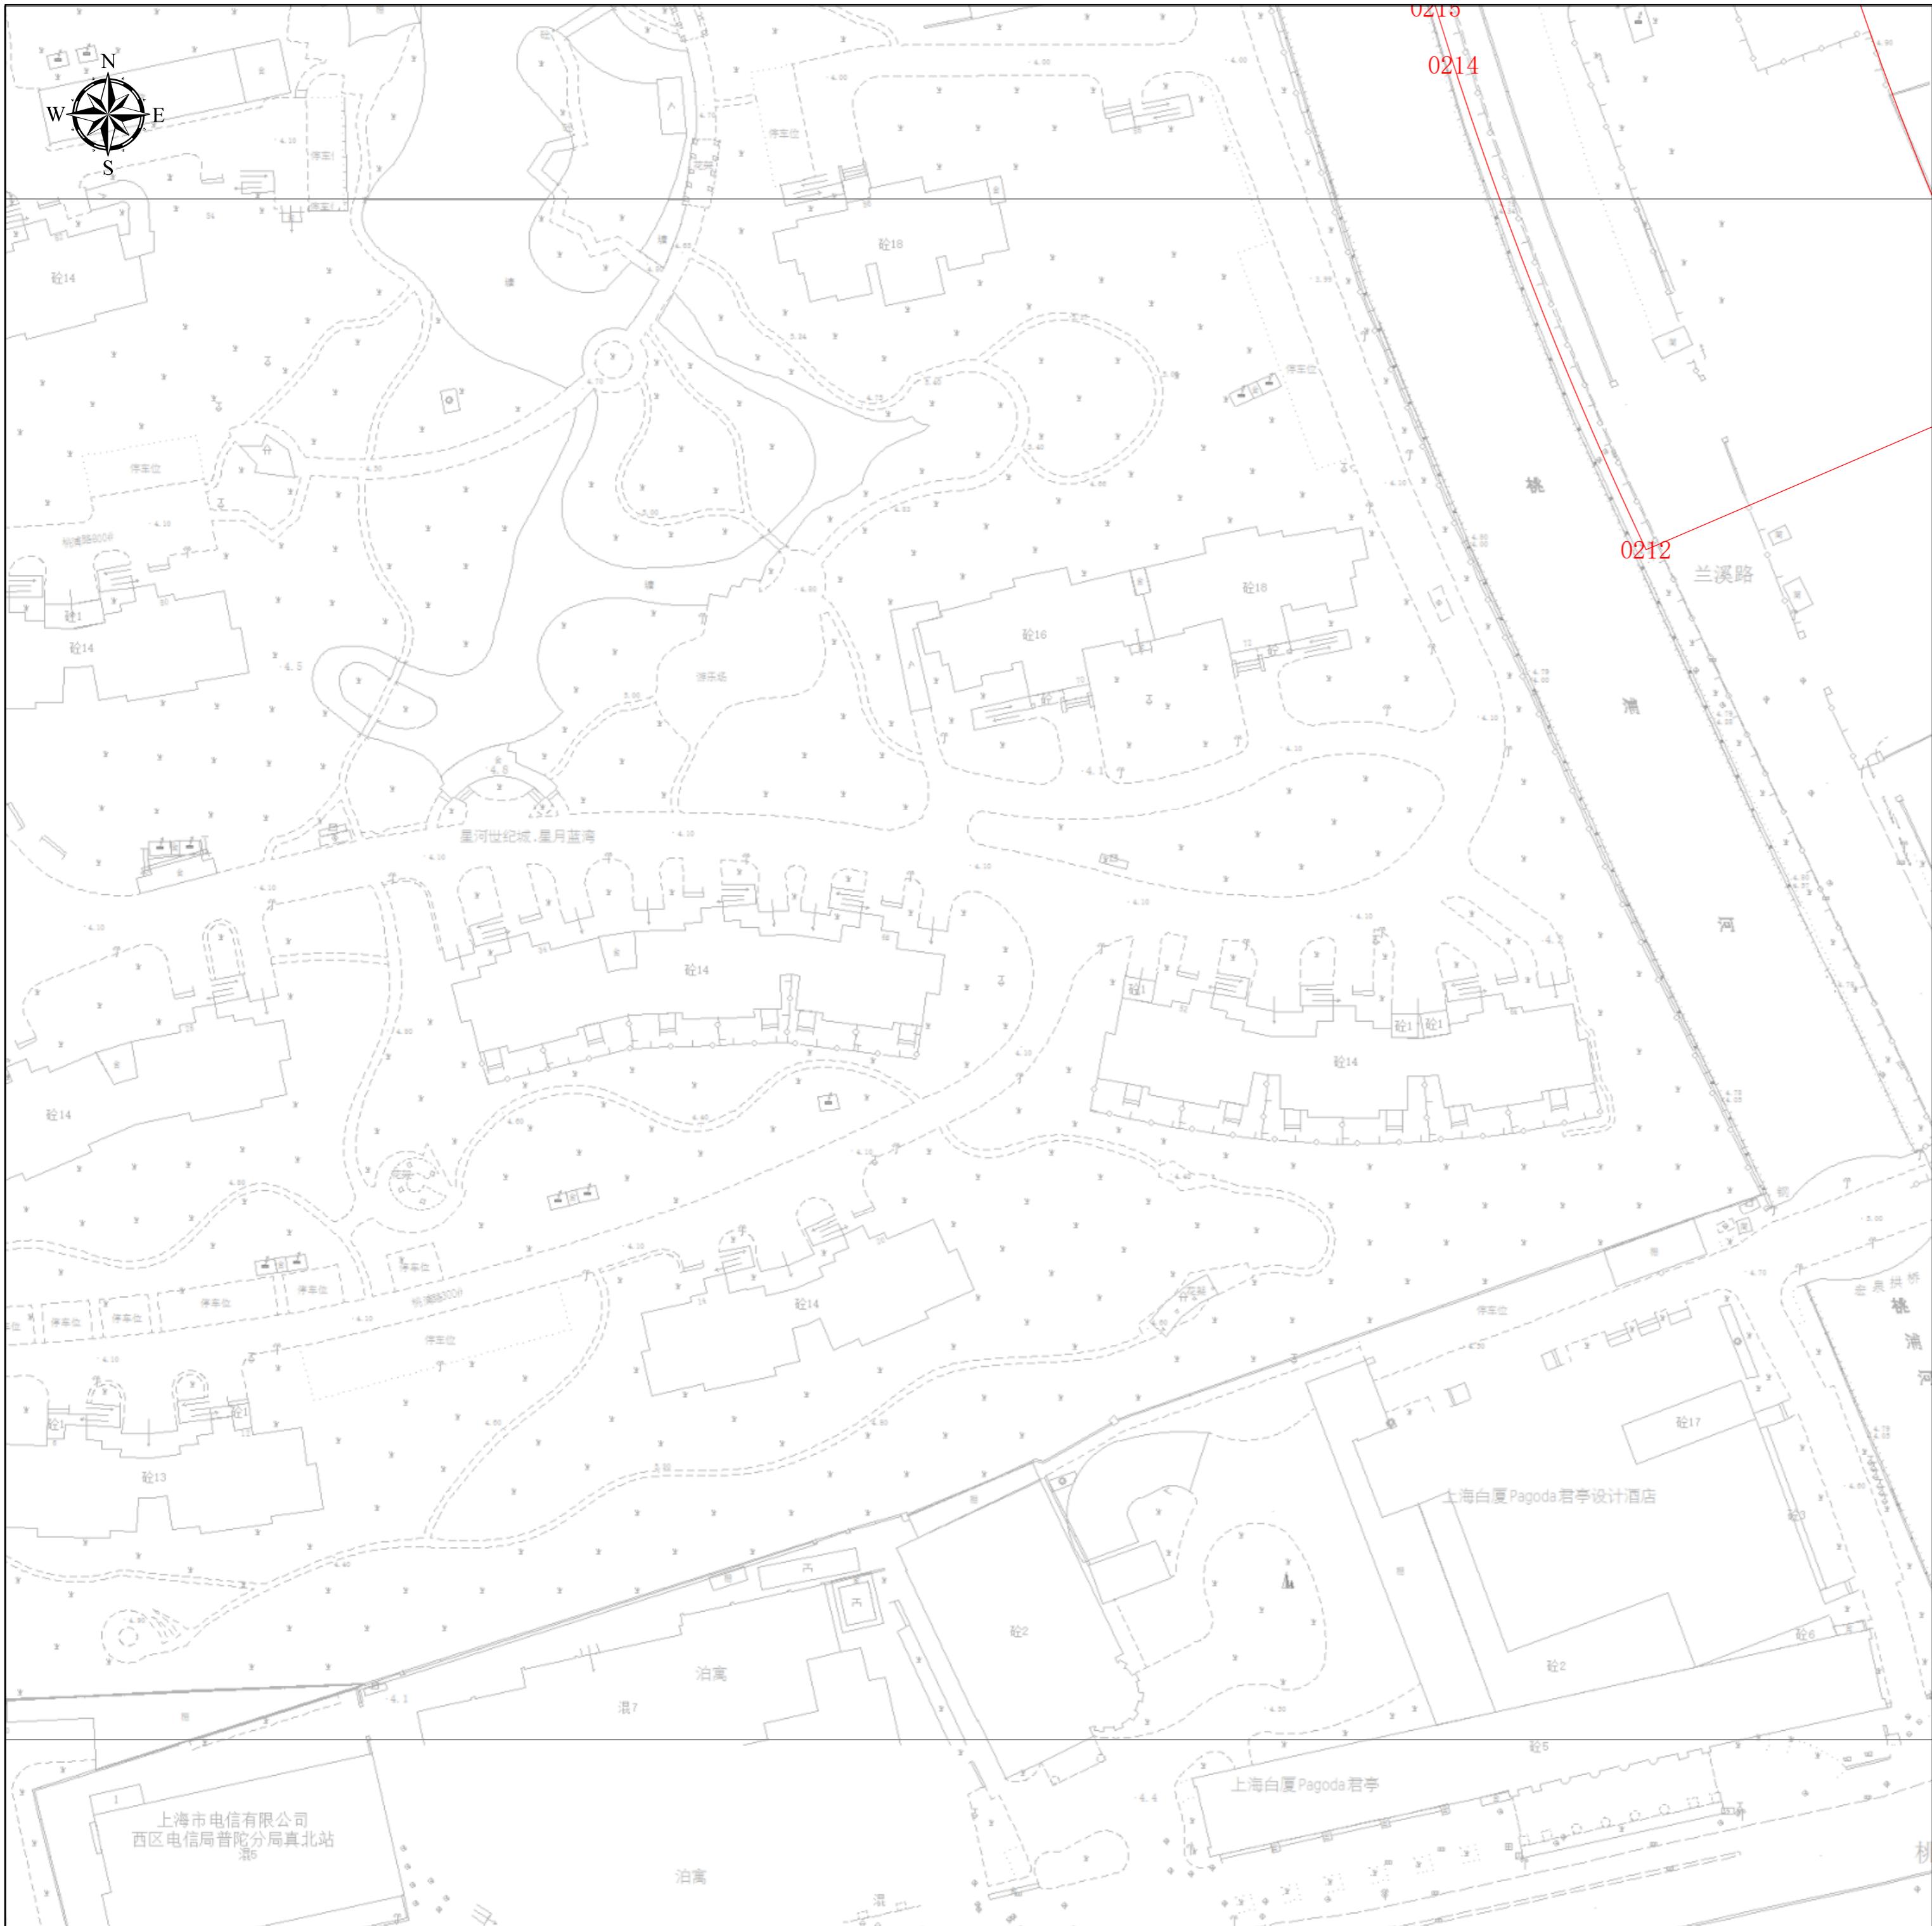

项目基本信息

项目名称	兰溪路—真南路下立交工程（第二段）
批文名称	
批文文号	
证件编号	

图例

建构筑物规划土地意见书

图幅号：IV 16-29

图幅比例：1:500

比例尺：



上海市普陀区规划和自然资源局
2024年11月7日

工程建设项目规划土地意见书范围图（分幅图）




工程建设项目规划土地意见书范围图（分幅图）



上海市普陀区规划和自然资源局
2024年11月7日

工程建设项目规划土地意见书范围图（分幅图）

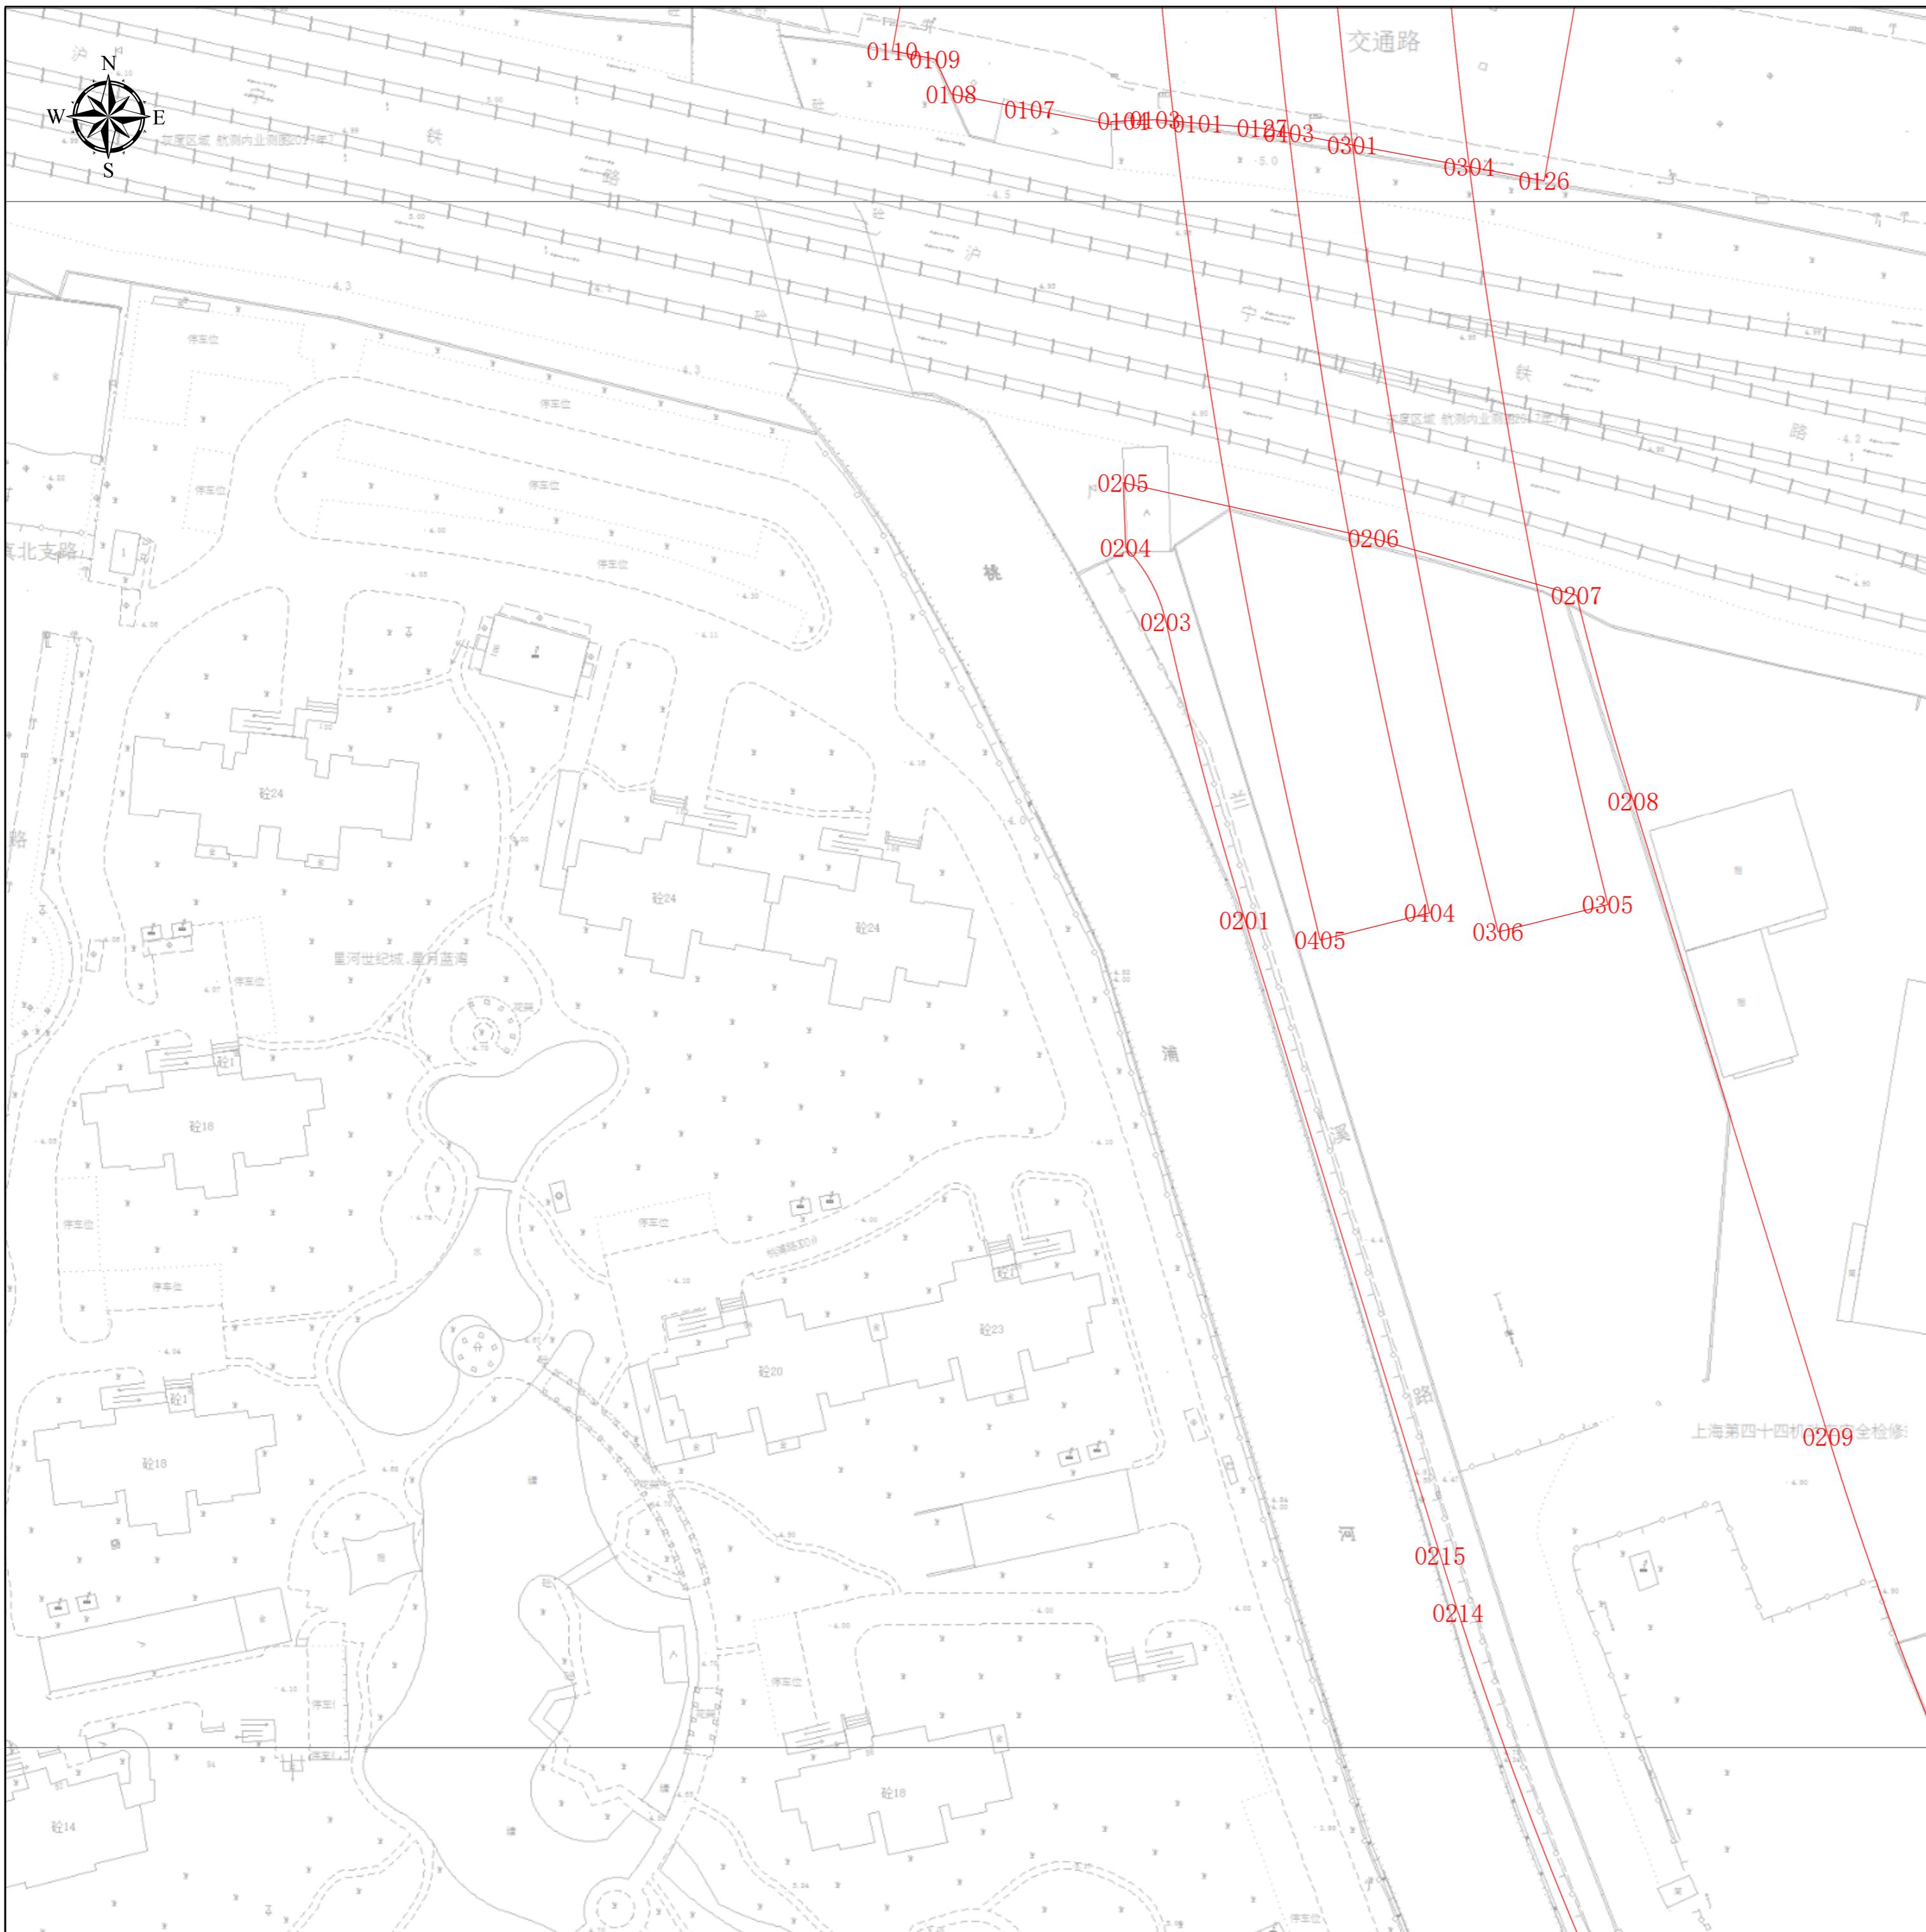

项目基本信息

项目名称	兰溪路—真南路下立交工程（第二段）
批文名称	
批文文号	
证件编号	

图例
■ 建构筑物规划土地意见书

图幅号： IV 17-29

图幅比例： 1:500

比例尺： 0 5 10 20 30 40 m

上海市普陀区规划和自然资源局
2024年11月7日

工程建设项目规划土地意见书范围图（分幅图）

项目基本信息

项目名称	兰溪路—真南路下立交工程（第二段）
批文名称	
批文文号	
证件编号	

图例

建构筑物规划土地意见书

图幅号： IV 16-28

图幅比例：1:500

比例尺：



上海市普陀区规划和自然资源局
2024年11月7日

工程建设项目规划土地意见书范围图（分幅图）

项目基本信息

项目名称	兰溪路—真南路下立交工程（第二段）
批文名称	
批文文号	
证件编号	

图例

建构筑物规划土地意见书

图幅号： IV 19-29

图幅比例：1:500

比例尺：



上海市普陀区规划和自然资源局
2024年11月7日