


工程建设项目规划土地意见书范围图（缩略图）

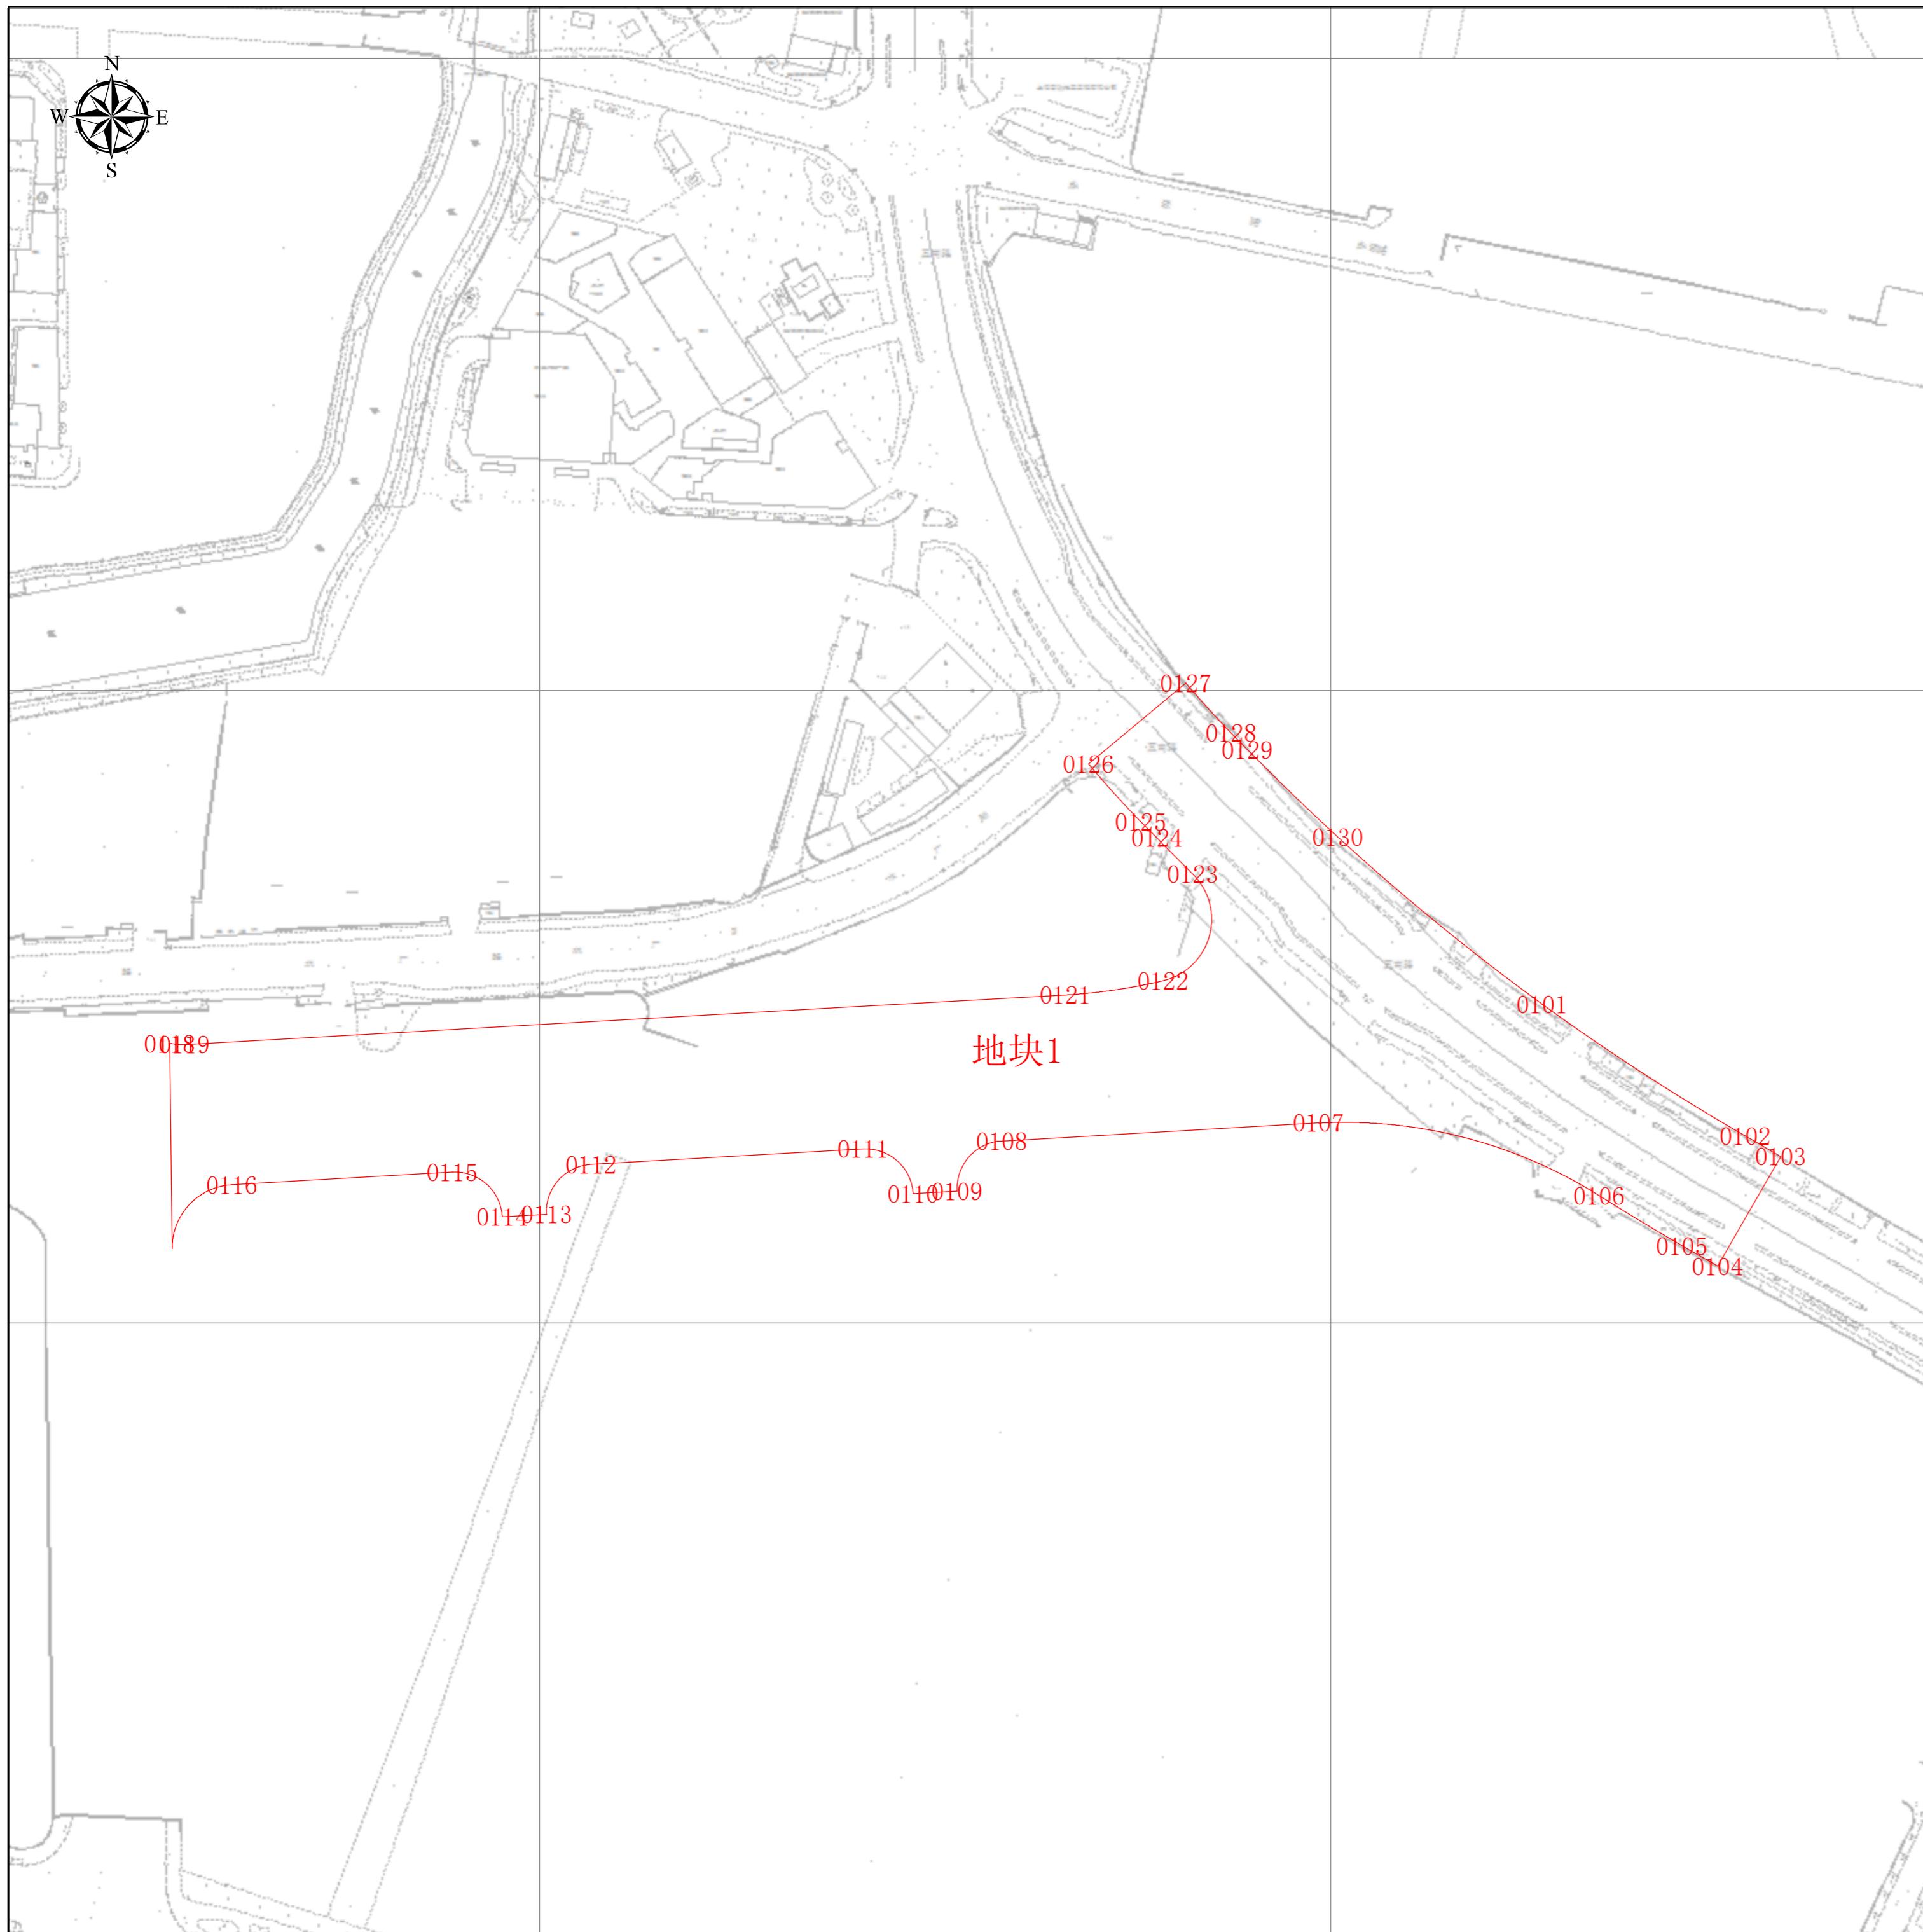

上海市普陀区规划和自然资源局
2025年4月8日

工程建设项目规划土地意见书范围图
地块面积表

序号	地块名称	控规地块编号	规划用地性质	申请用地面积(㎡)	空间边界类型	备注
1	地块1	无规划地块	S1	28879.46	02	

工程建设项目规划土地意见书范围图
主要拐点坐标表

注:规划土地意见书/用地规划许可证附图中仅标注主要拐点坐标,项目范围详细界址坐标以勘测定界为准

地块名称	点号	横坐标	纵坐标	半径(R)	边长(单位:米)
地块1	0101	-9933.115	4500.856	0	76.516
地块1	0102	-9868.941	4459.187	0	13.022
地块1	0103	-9857.663	4452.677	0	40
地块1	0104	-9877.659	4418.034	0	13.022
地块1	0105	-9888.936	4424.543	0	30.593
地块1	0106	-9915.124	4440.36	0	91.497
地块1	0107	-10003.702	4463.287	0	100.325
地块1	0108	-10103.865	4457.606	0	21.213
地块1	0109	-10117.992	4441.781	0	14
地块1	0110	-10131.969	4440.988	0	21.213
地块1	0111	-10147.795	4455.115	0	86
地块1	0112	-10233.657	4450.246	0	21.213
地块1	0113	-10247.783	4434.42	0	14
地块1	0114	-10261.761	4433.628	0	21.213
地块1	0115	-10277.586	4447.754	0	69.739
地块1	0116	-10347.214	4443.806	0	27.662
地块1	0118	-10366.93	4488.492	0	69.605
地块1	0119	-10362.27	4488.024	0	211.215
地块1	0121	-10083.789	4503.817	0	98.893
地块1	0122	-10052.935	4508.309	0	35.018
地块1	0123	-10043.531	4542.041	0	16.073
地块1	0124	-10054.881	4553.422	0	7.295
地块1	0125	-10059.978	4558.641	0	24.486
地块1	0126	-10076.405	4576.8	0	40
地块1	0127	-10045.735	4602.479	0	21.425
地块1	0128	-10031.362	4586.59	0	7.295
地块1	0129	-10026.265	4581.371	0	39.792
地块1	0130	-9997.696	4553.672	0	83.428

工程建设项目规划土地意见书范围图（分幅图）



项目基本信息

项目名称	武山路（皋兰山路—真南路）道路新建工程
批文名称	
批文文号	
证件编号	

图例

建构筑物规划土地意见书

图幅号： IV 23-42


图幅比例：1:500

比例尺：



上海市普陀区规划和自然资源局
2025年4月8日

工程建设项目规划土地意见书范围图（分幅图）

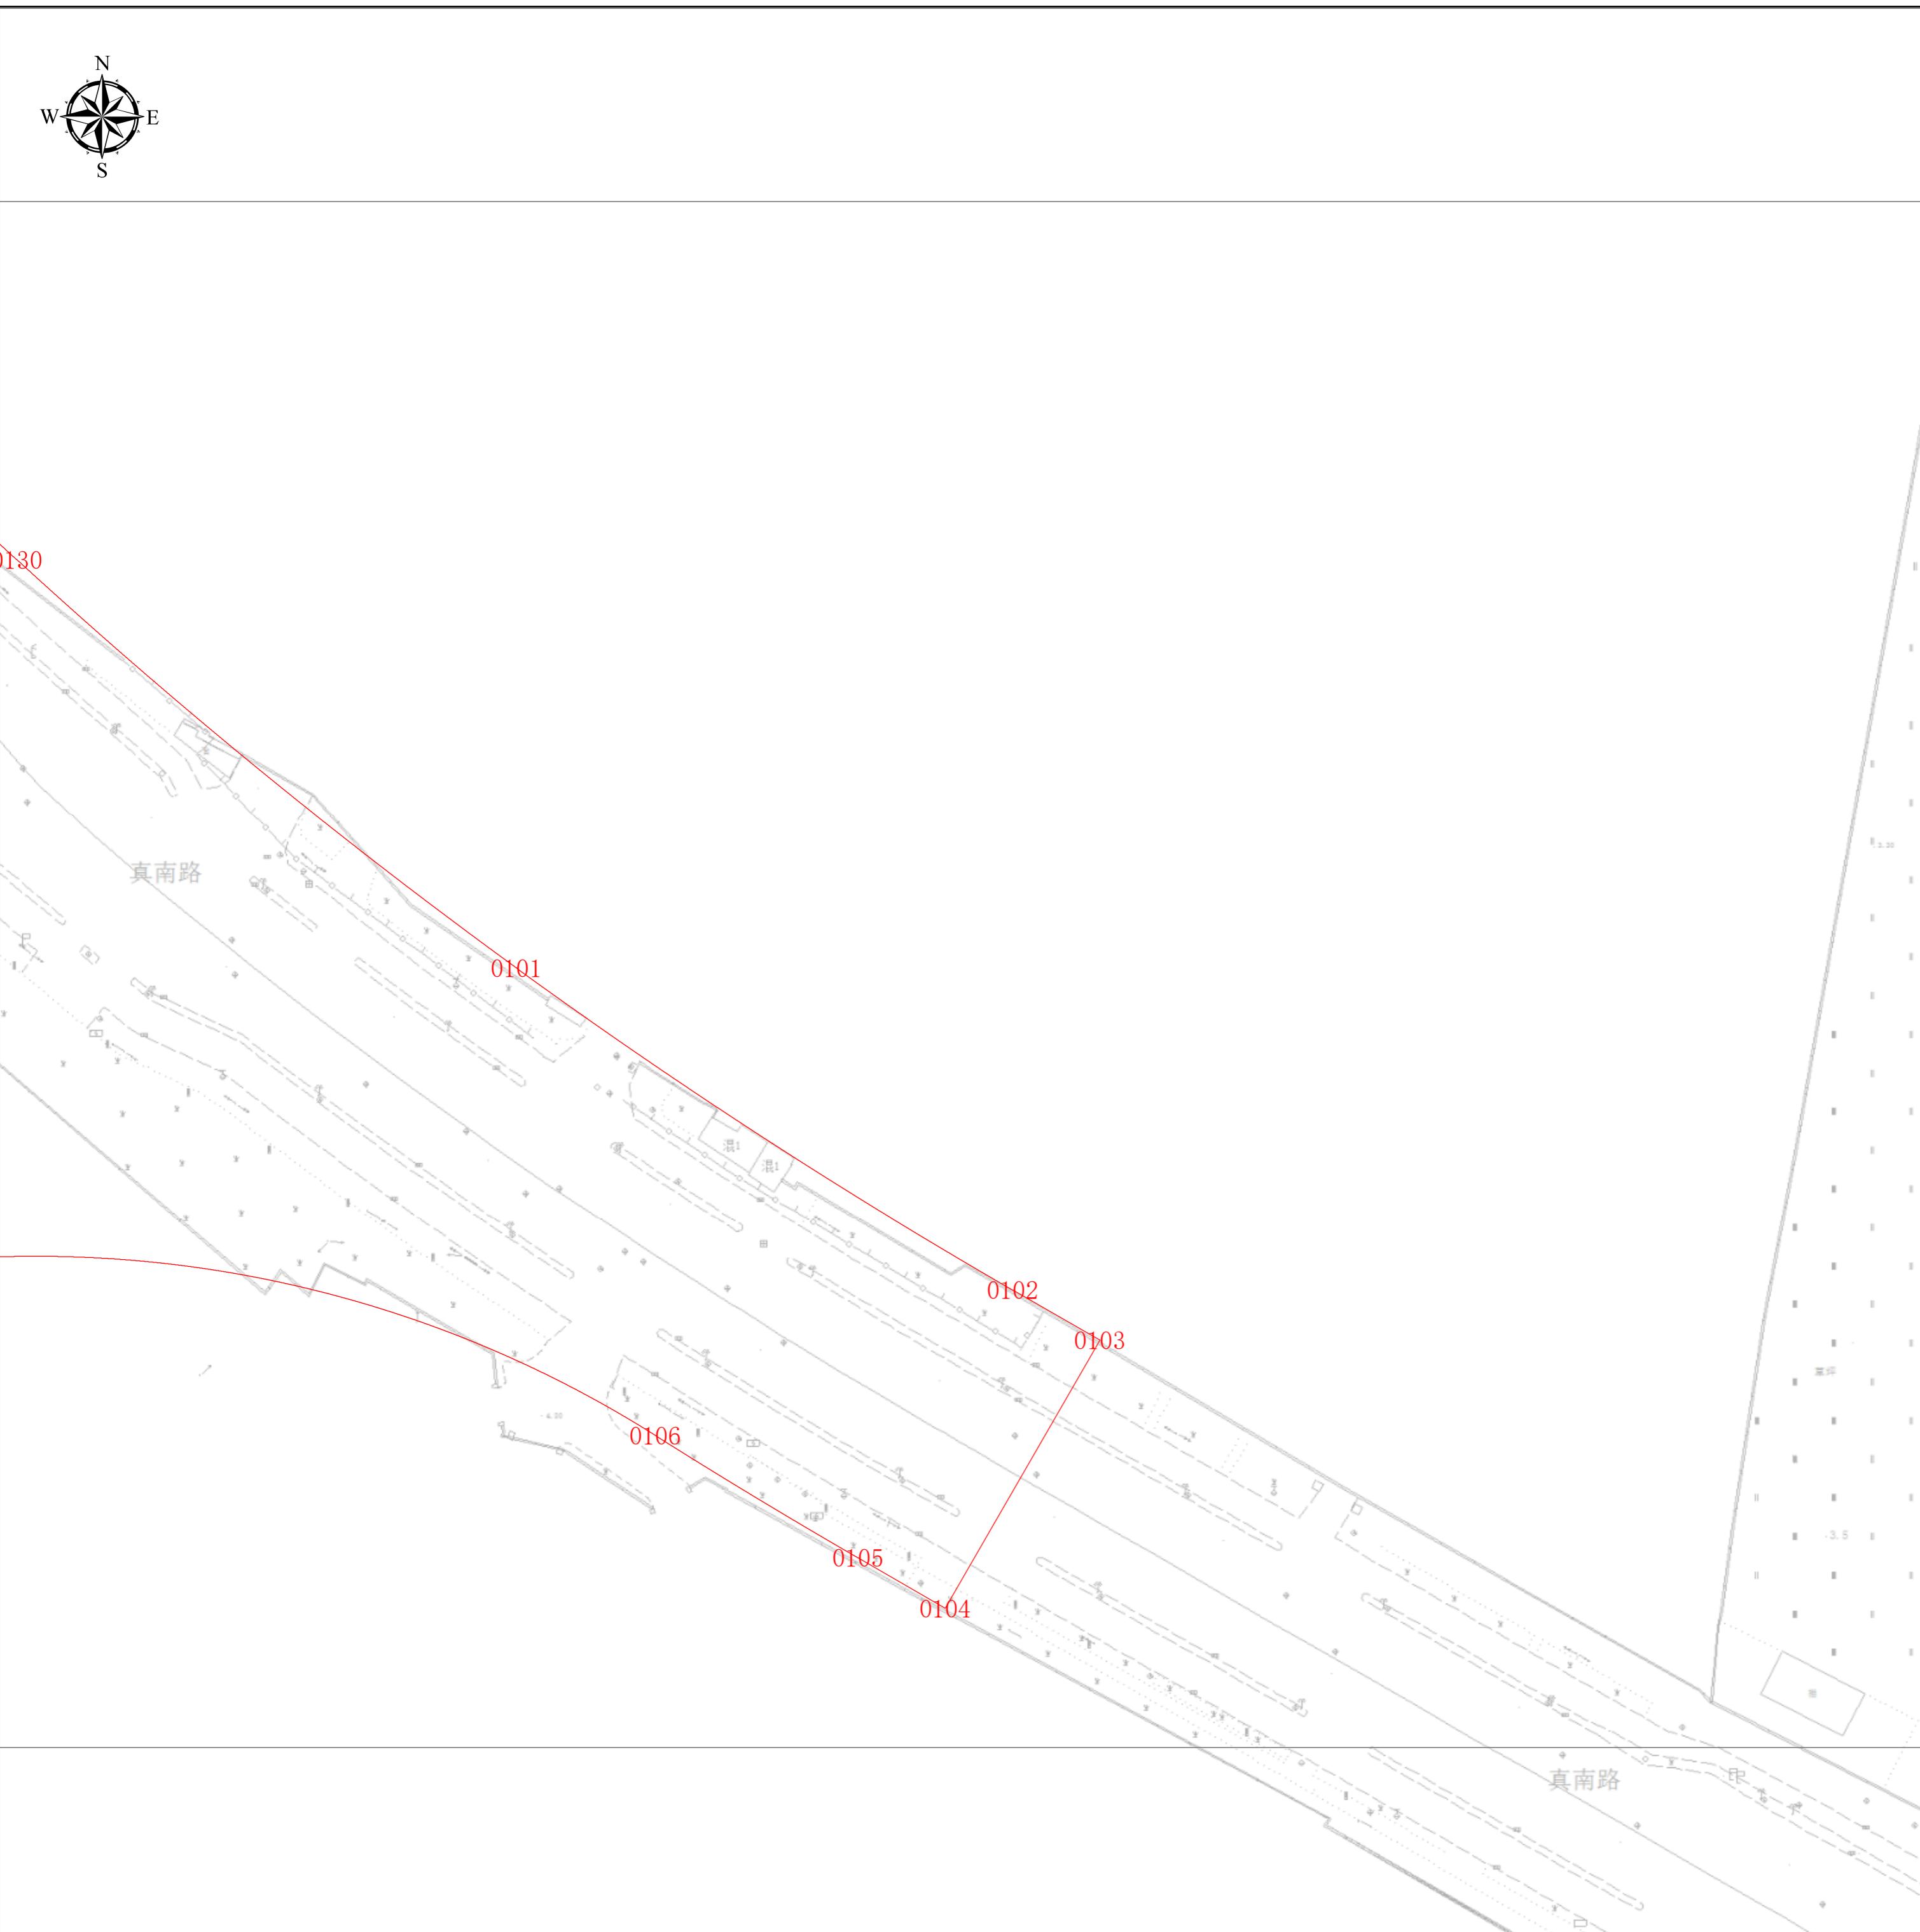

项目基本信息

项目名称	武山路（皋兰山路—真南路）道路新建工程
批文名称	
批文文号	
证件编号	

图例

建构筑物规划土地意见书


图幅号：IV 23-40

图幅比例：1:500

比例尺：0 5 10 20 30 40 m

上海市普陀区规划和自然资源局
2025年4月8日

工程建设项目规划土地意见书范围图（分幅图）

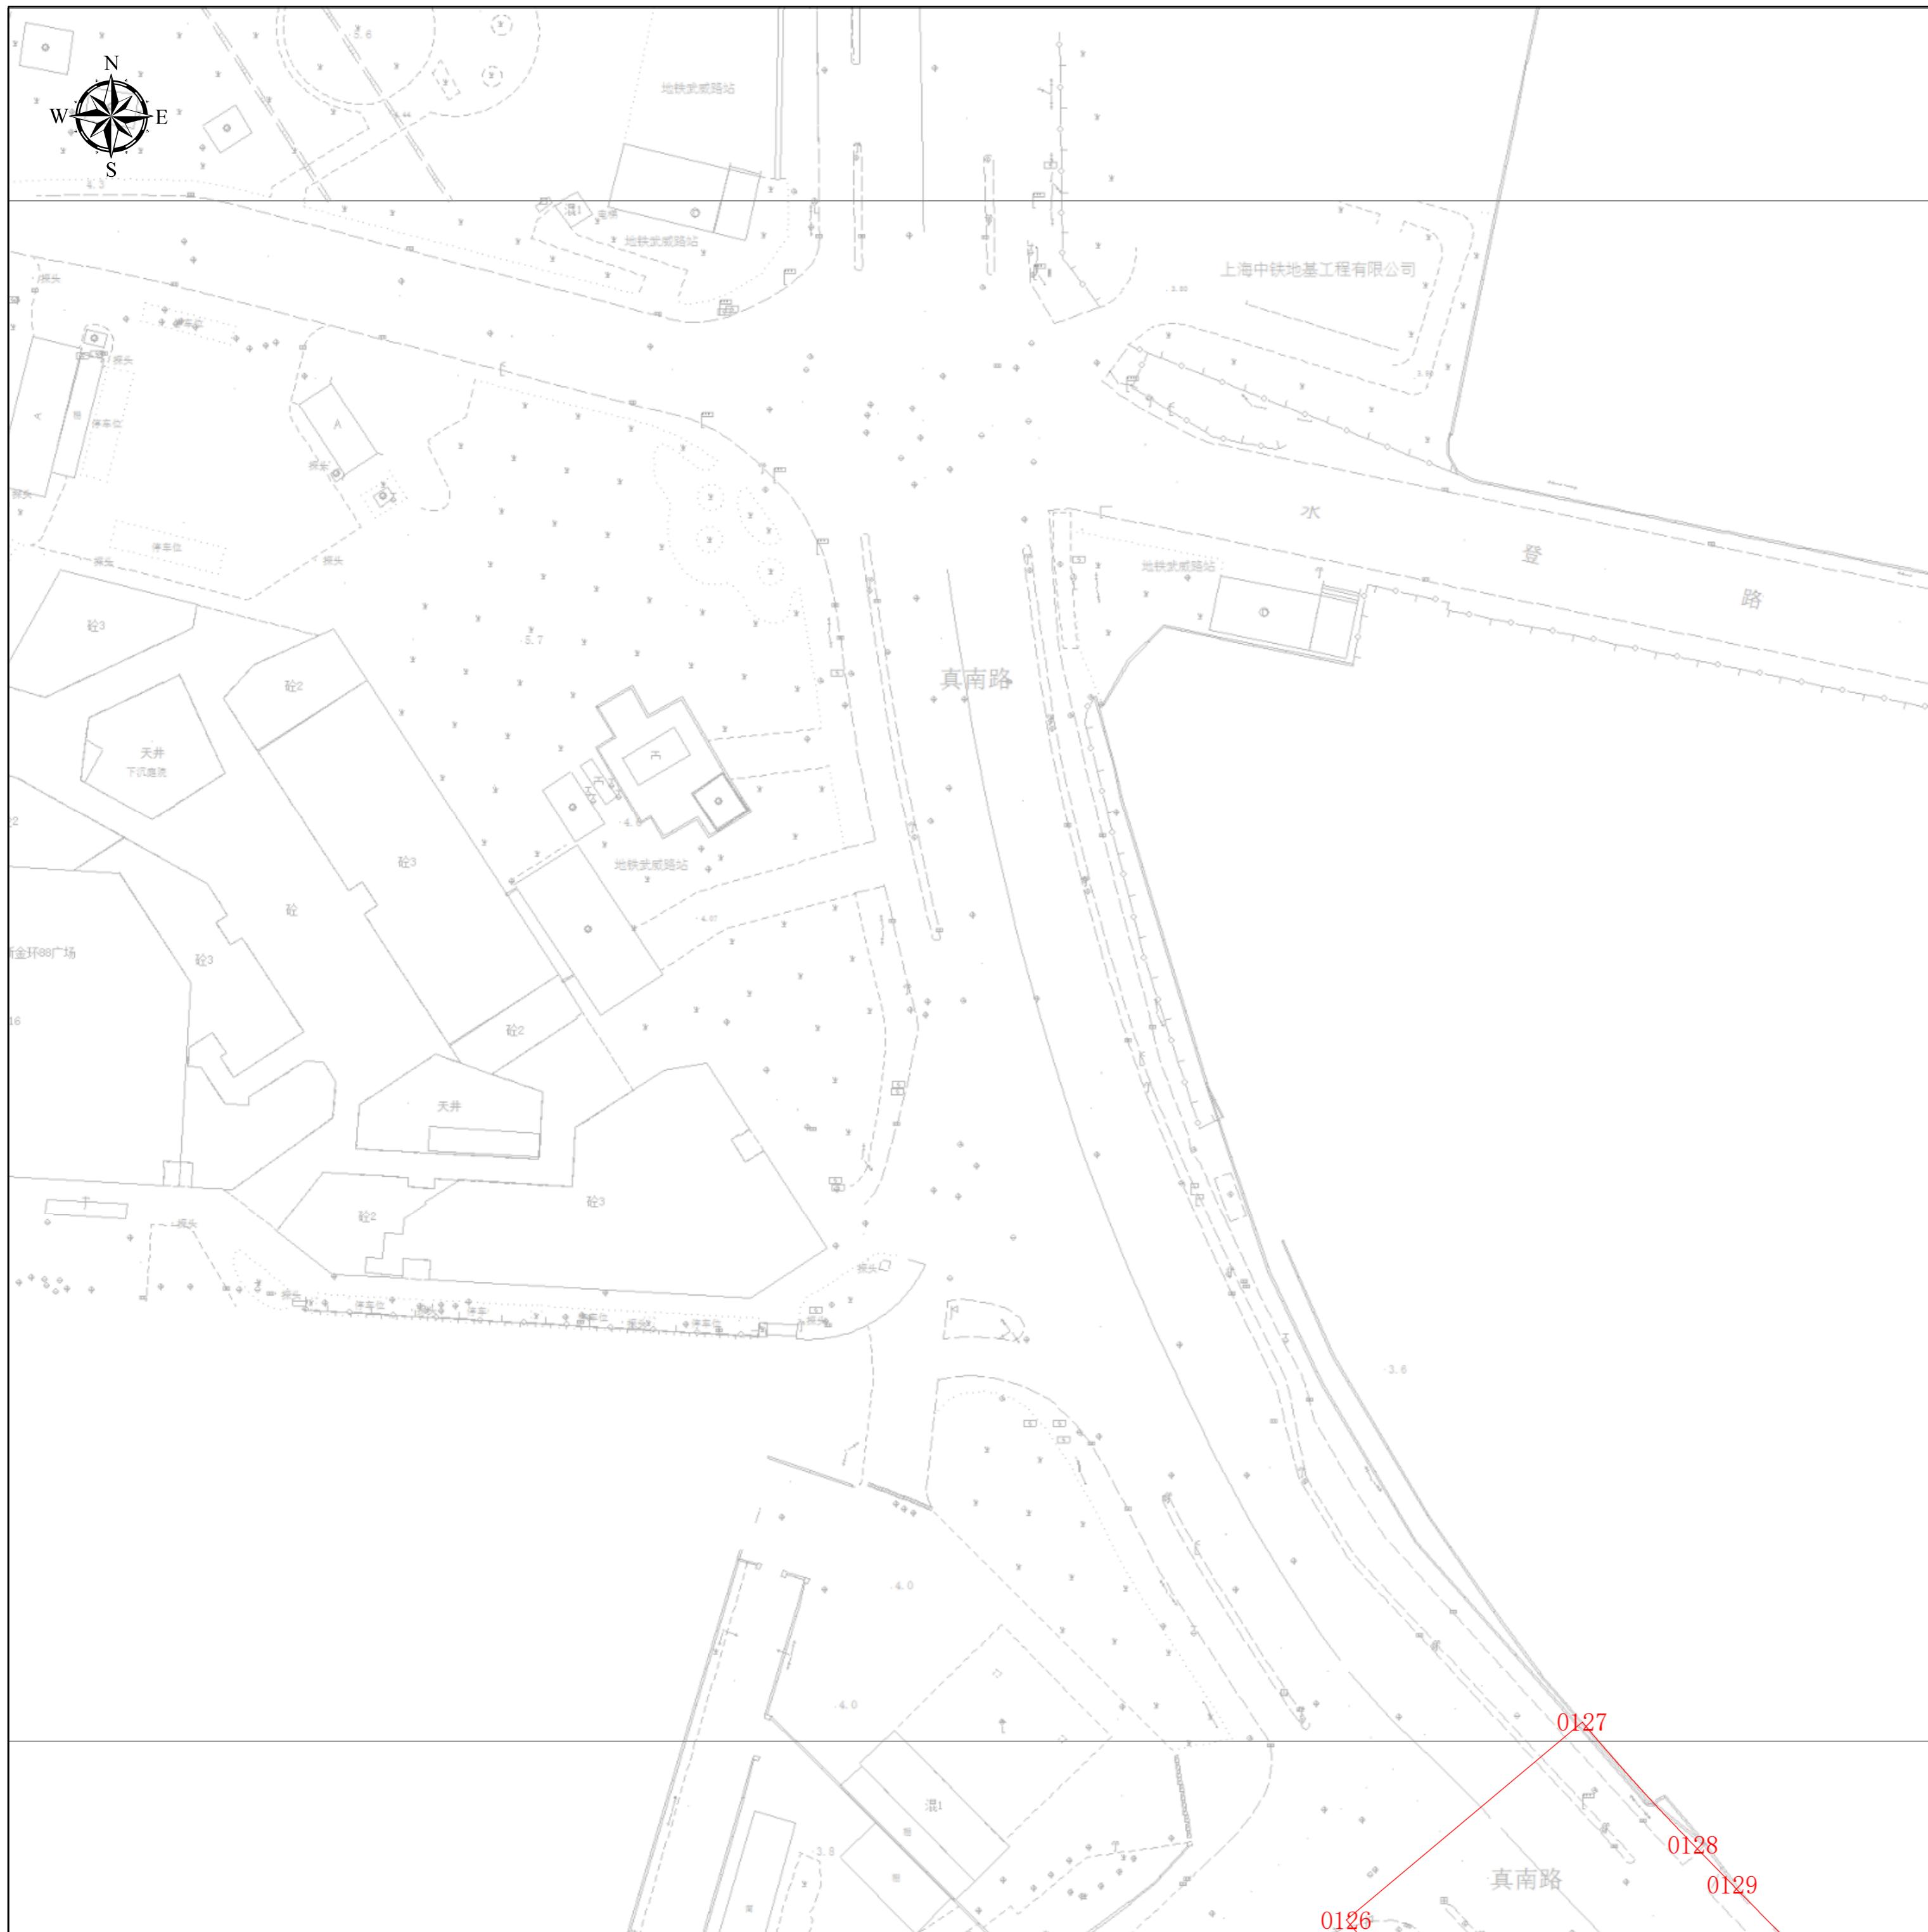

项目基本信息

项目名称	武山路（皋兰山路—真南路）道路新建工程
批文名称	
批文文号	
证件编号	

图例

建构筑物规划土地意见书


图幅号: IV 24-41

图幅比例: 1:500

比例尺: 0 5 10 20 30 40 m

上海市普陀区规划和自然资源局
2025年4月8日

工程建设项目规划土地意见书范围图（分幅图）

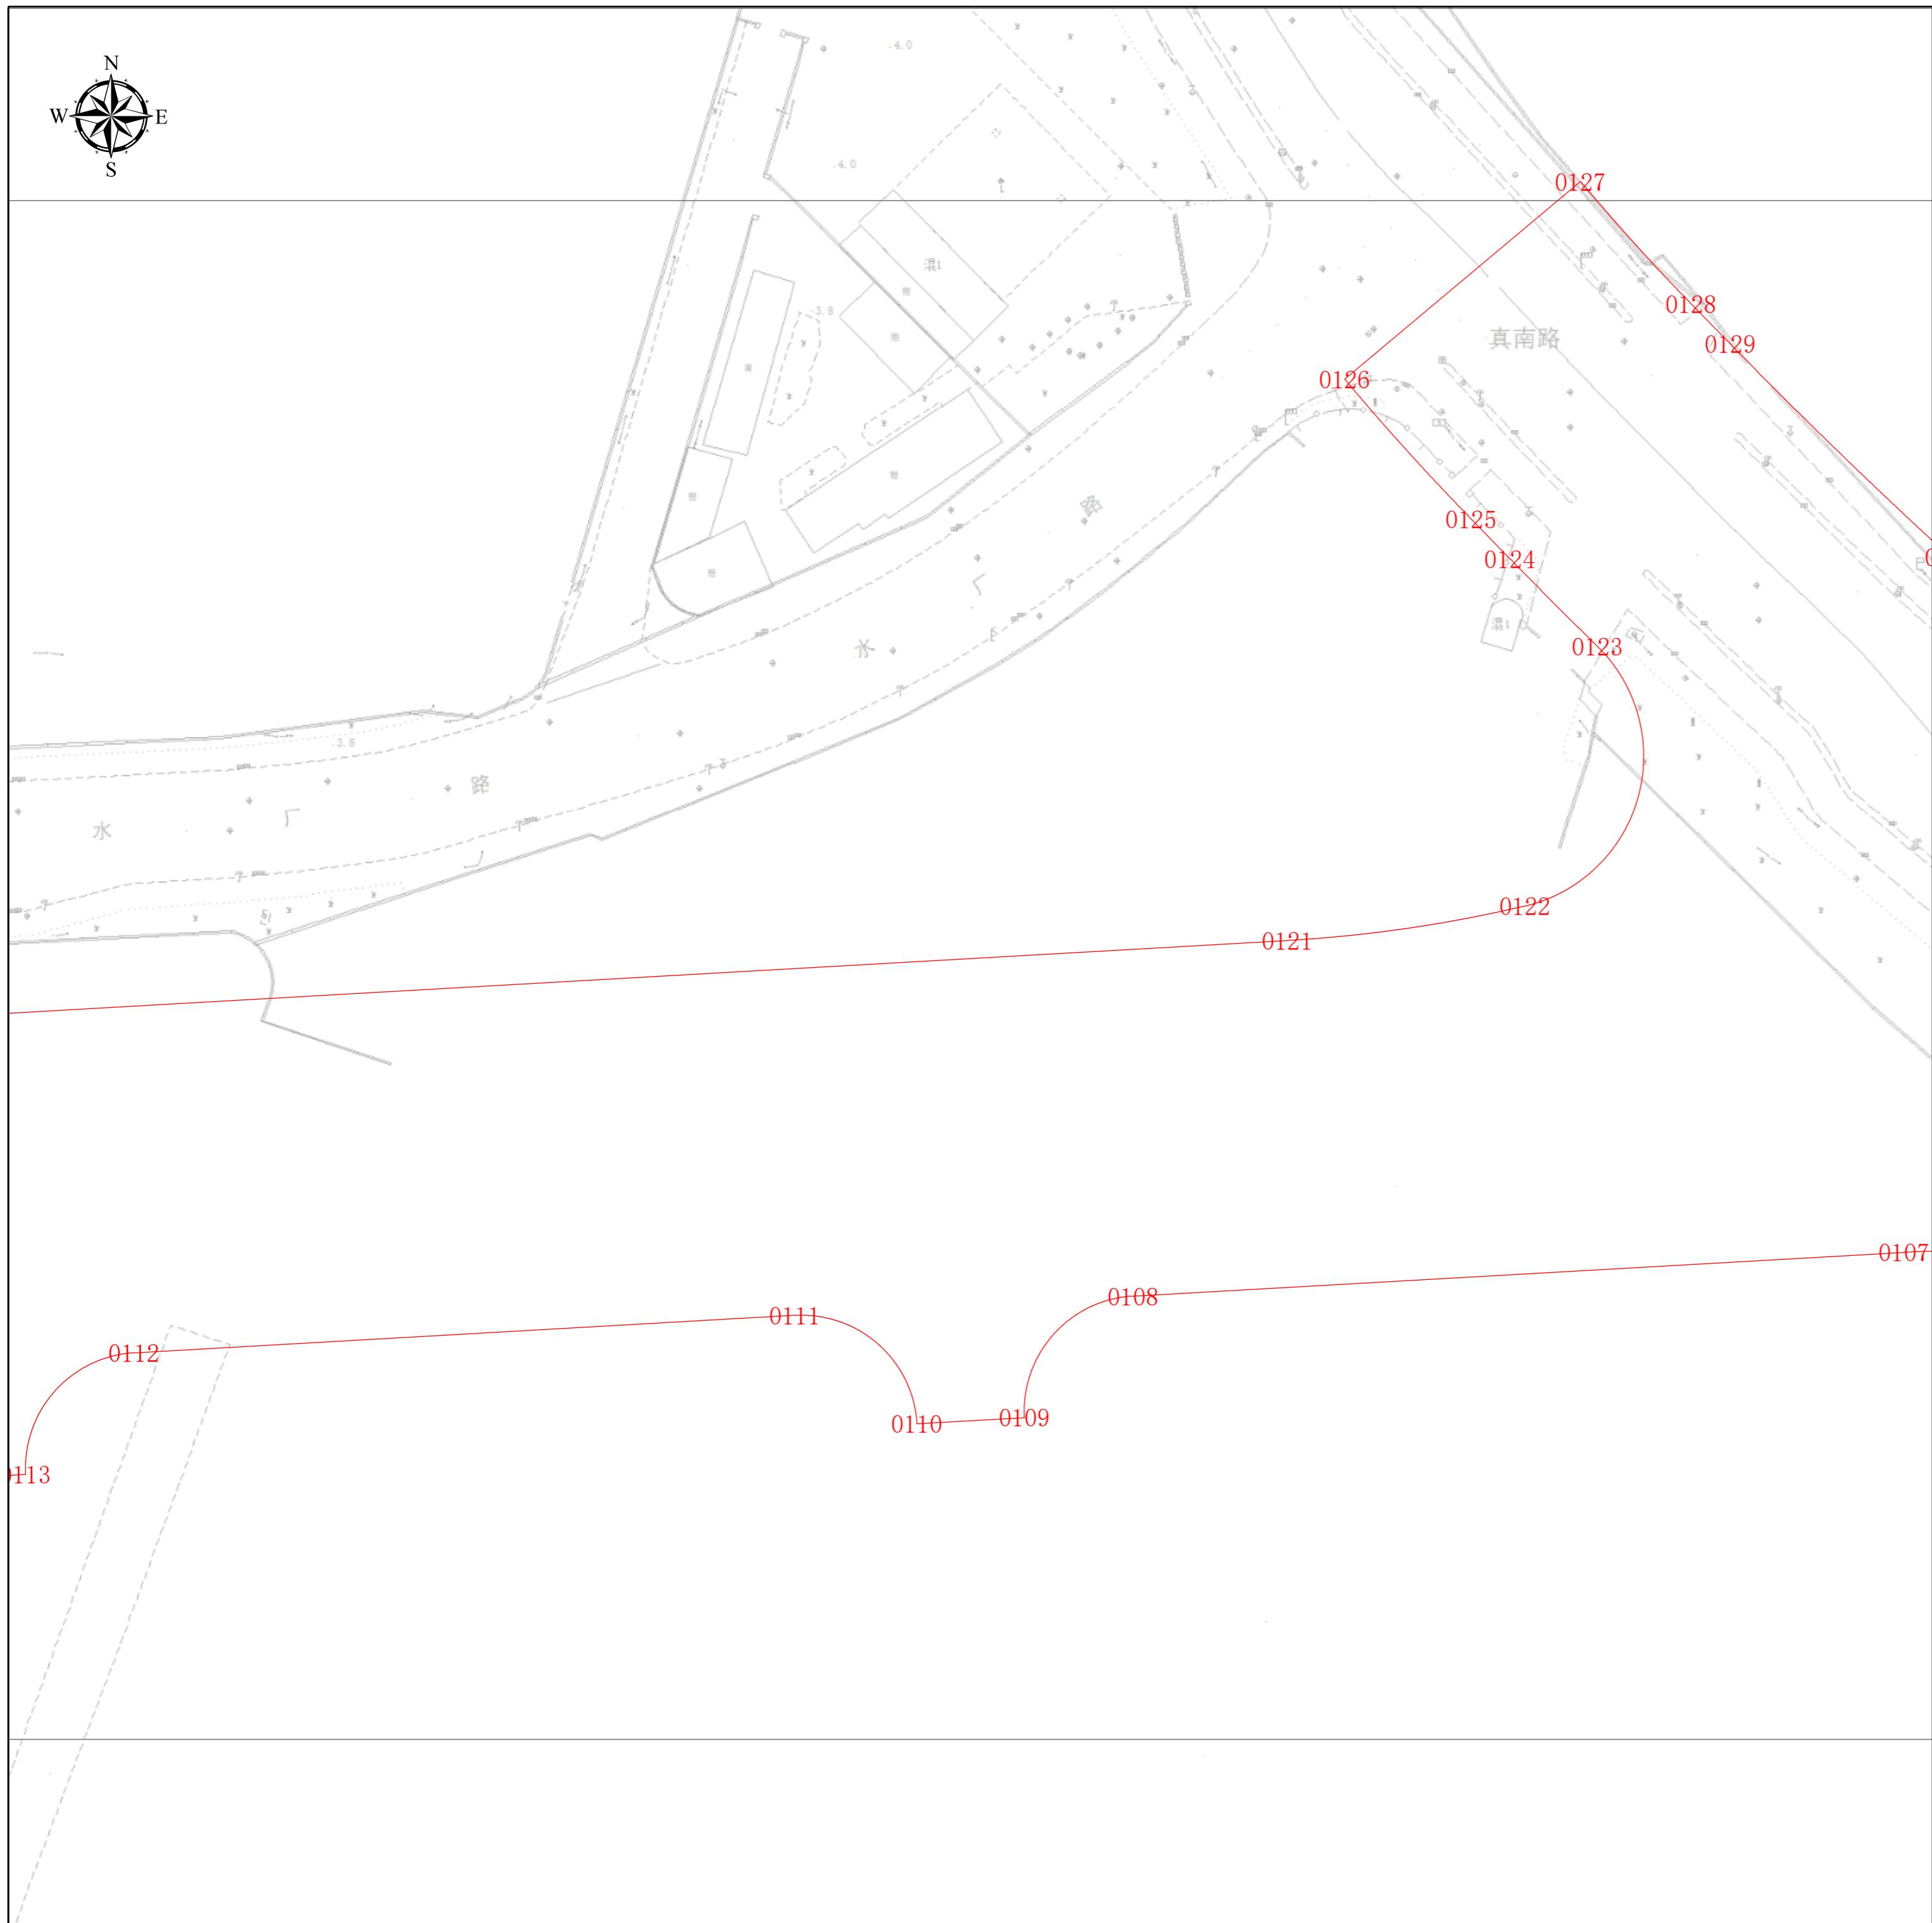

项目基本信息

项目名称	武山路（皋兰山路—真南路）道路新建工程
批文名称	（未填写）
批文文号	（未填写）
证件编号	（未填写）

图例
■ 建构筑物规划土地意见书

图幅号： IV 23-41

图幅比例： 1:500

比例尺： 0 5 10 20 30 40 m

上海市普陀区规划和自然资源局
2025年4月8日